

海方厝排水幹線系統-海方厝排水幹線
用地範圍線地籍套繪圖
(圖號第1號至第4號)





桃 園 市 政 府
中 華 民 國 113 年 5 月

海方厝排水幹線用地範圍線圖籍圖例

圖示	地物名稱
	用地範圍線
	治理計畫線
	都市計畫線
	南崁溪用地範圍線
	既有護岸
	待建護岸
	待加強加高護岸
	水流方向
	鄉(鎮、市、區)界
	縣(市)界
	斷面樁
	斷面線
	段界
	權責起、終點
	待建箱涵
	箱涵
	橋梁
	攔河堰(壩)、固床工

[illegible]

海方厝排水幹線圖籍接續一覽圖

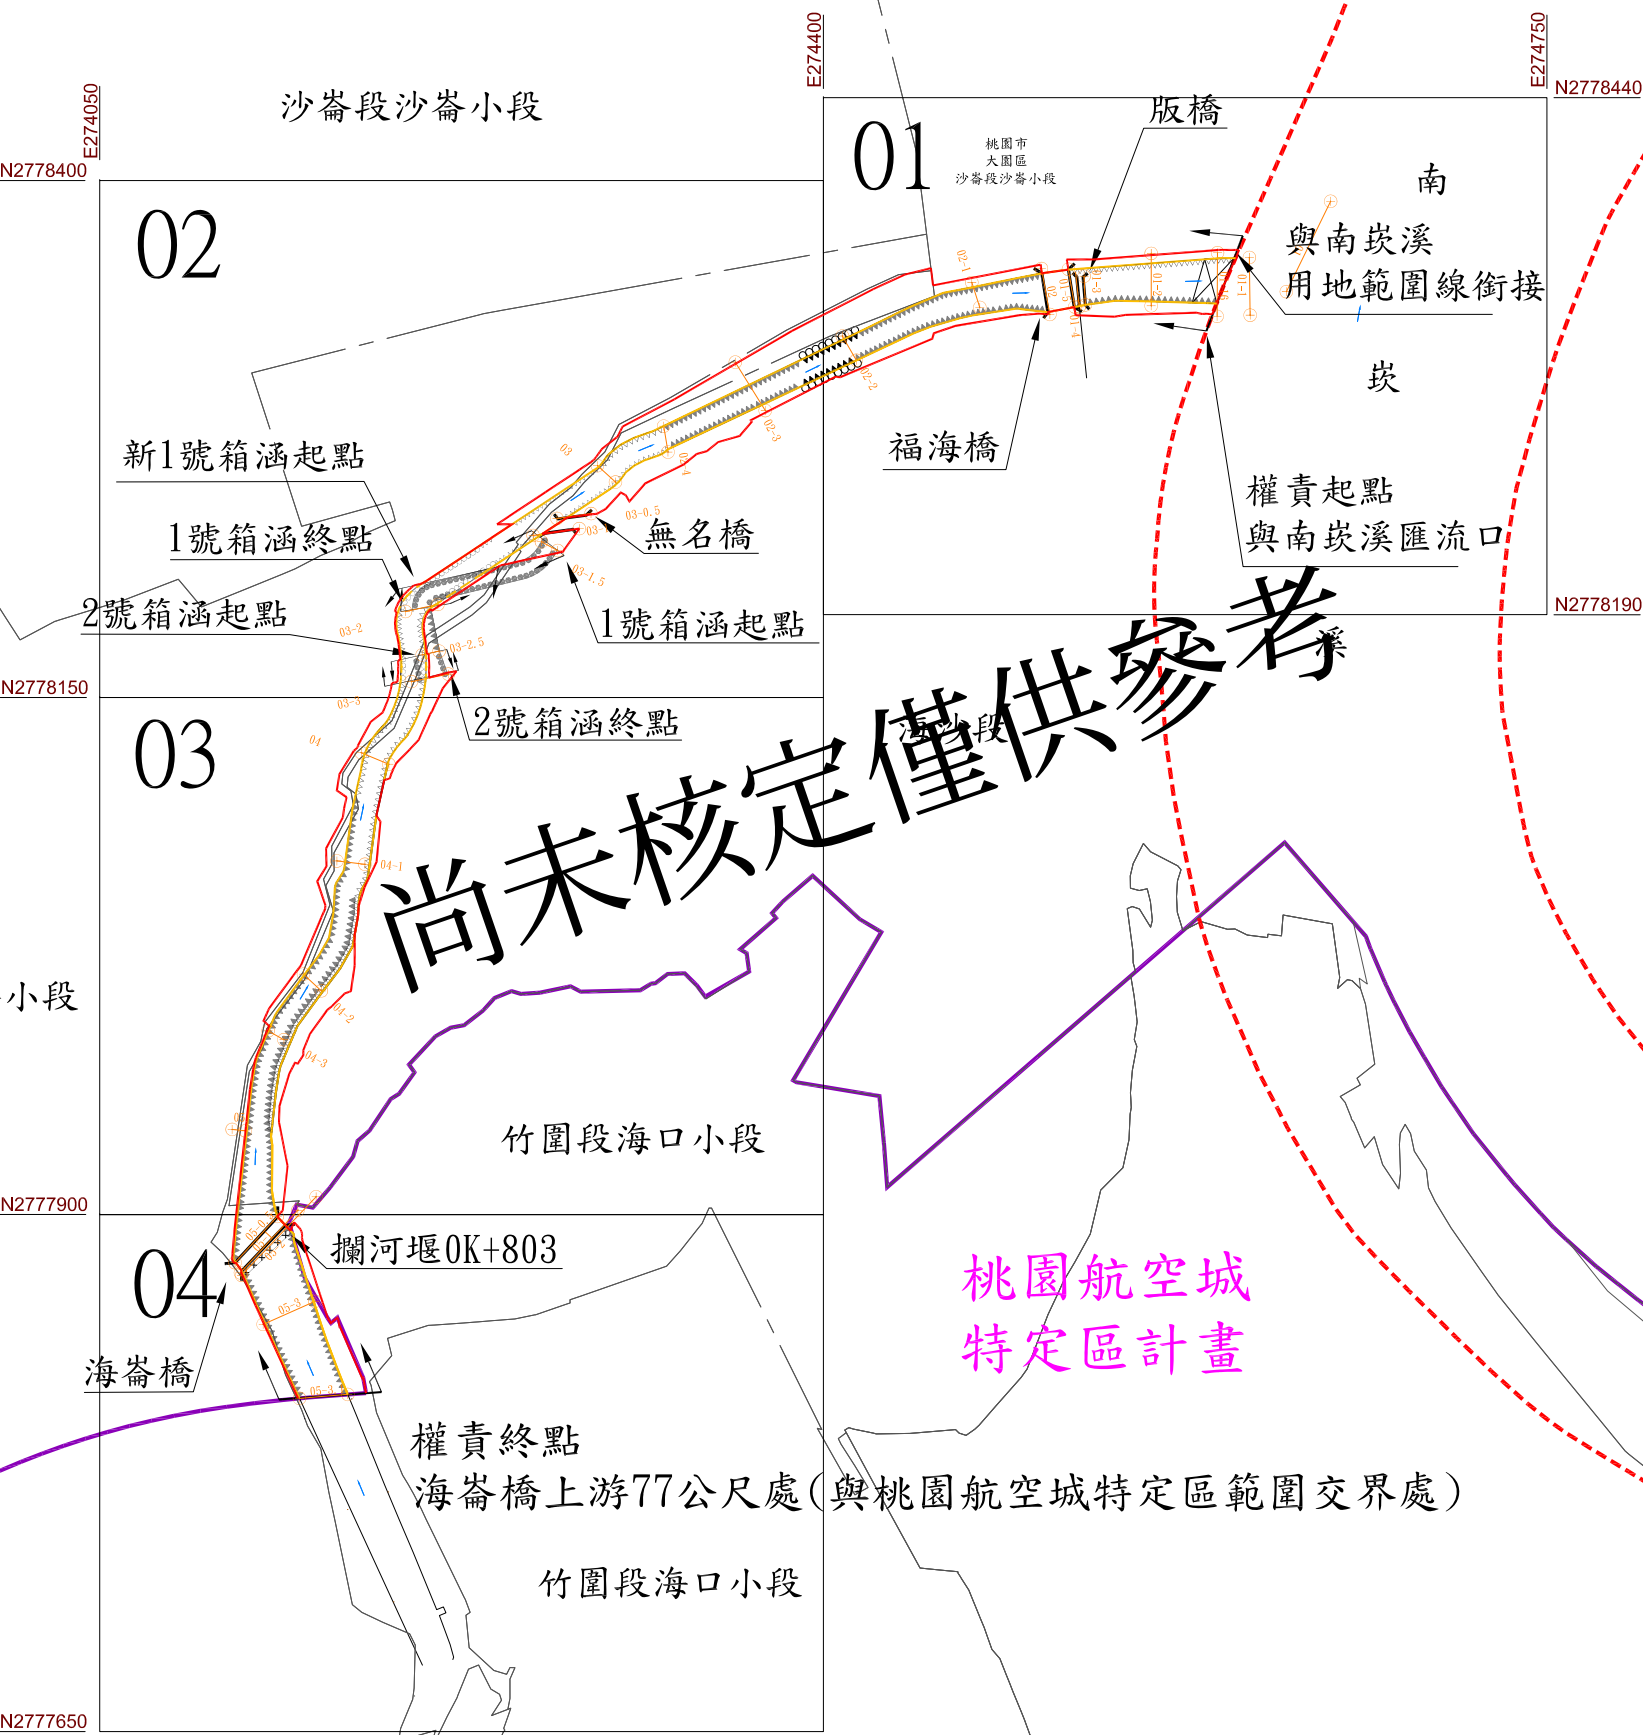
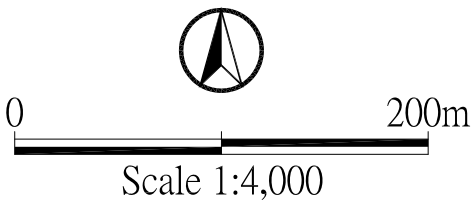


桃園市
大園區

桃園航空城
特定區計畫

尚未核定僅供參考

海方厝排水幹線斷面樁佈置一覽圖

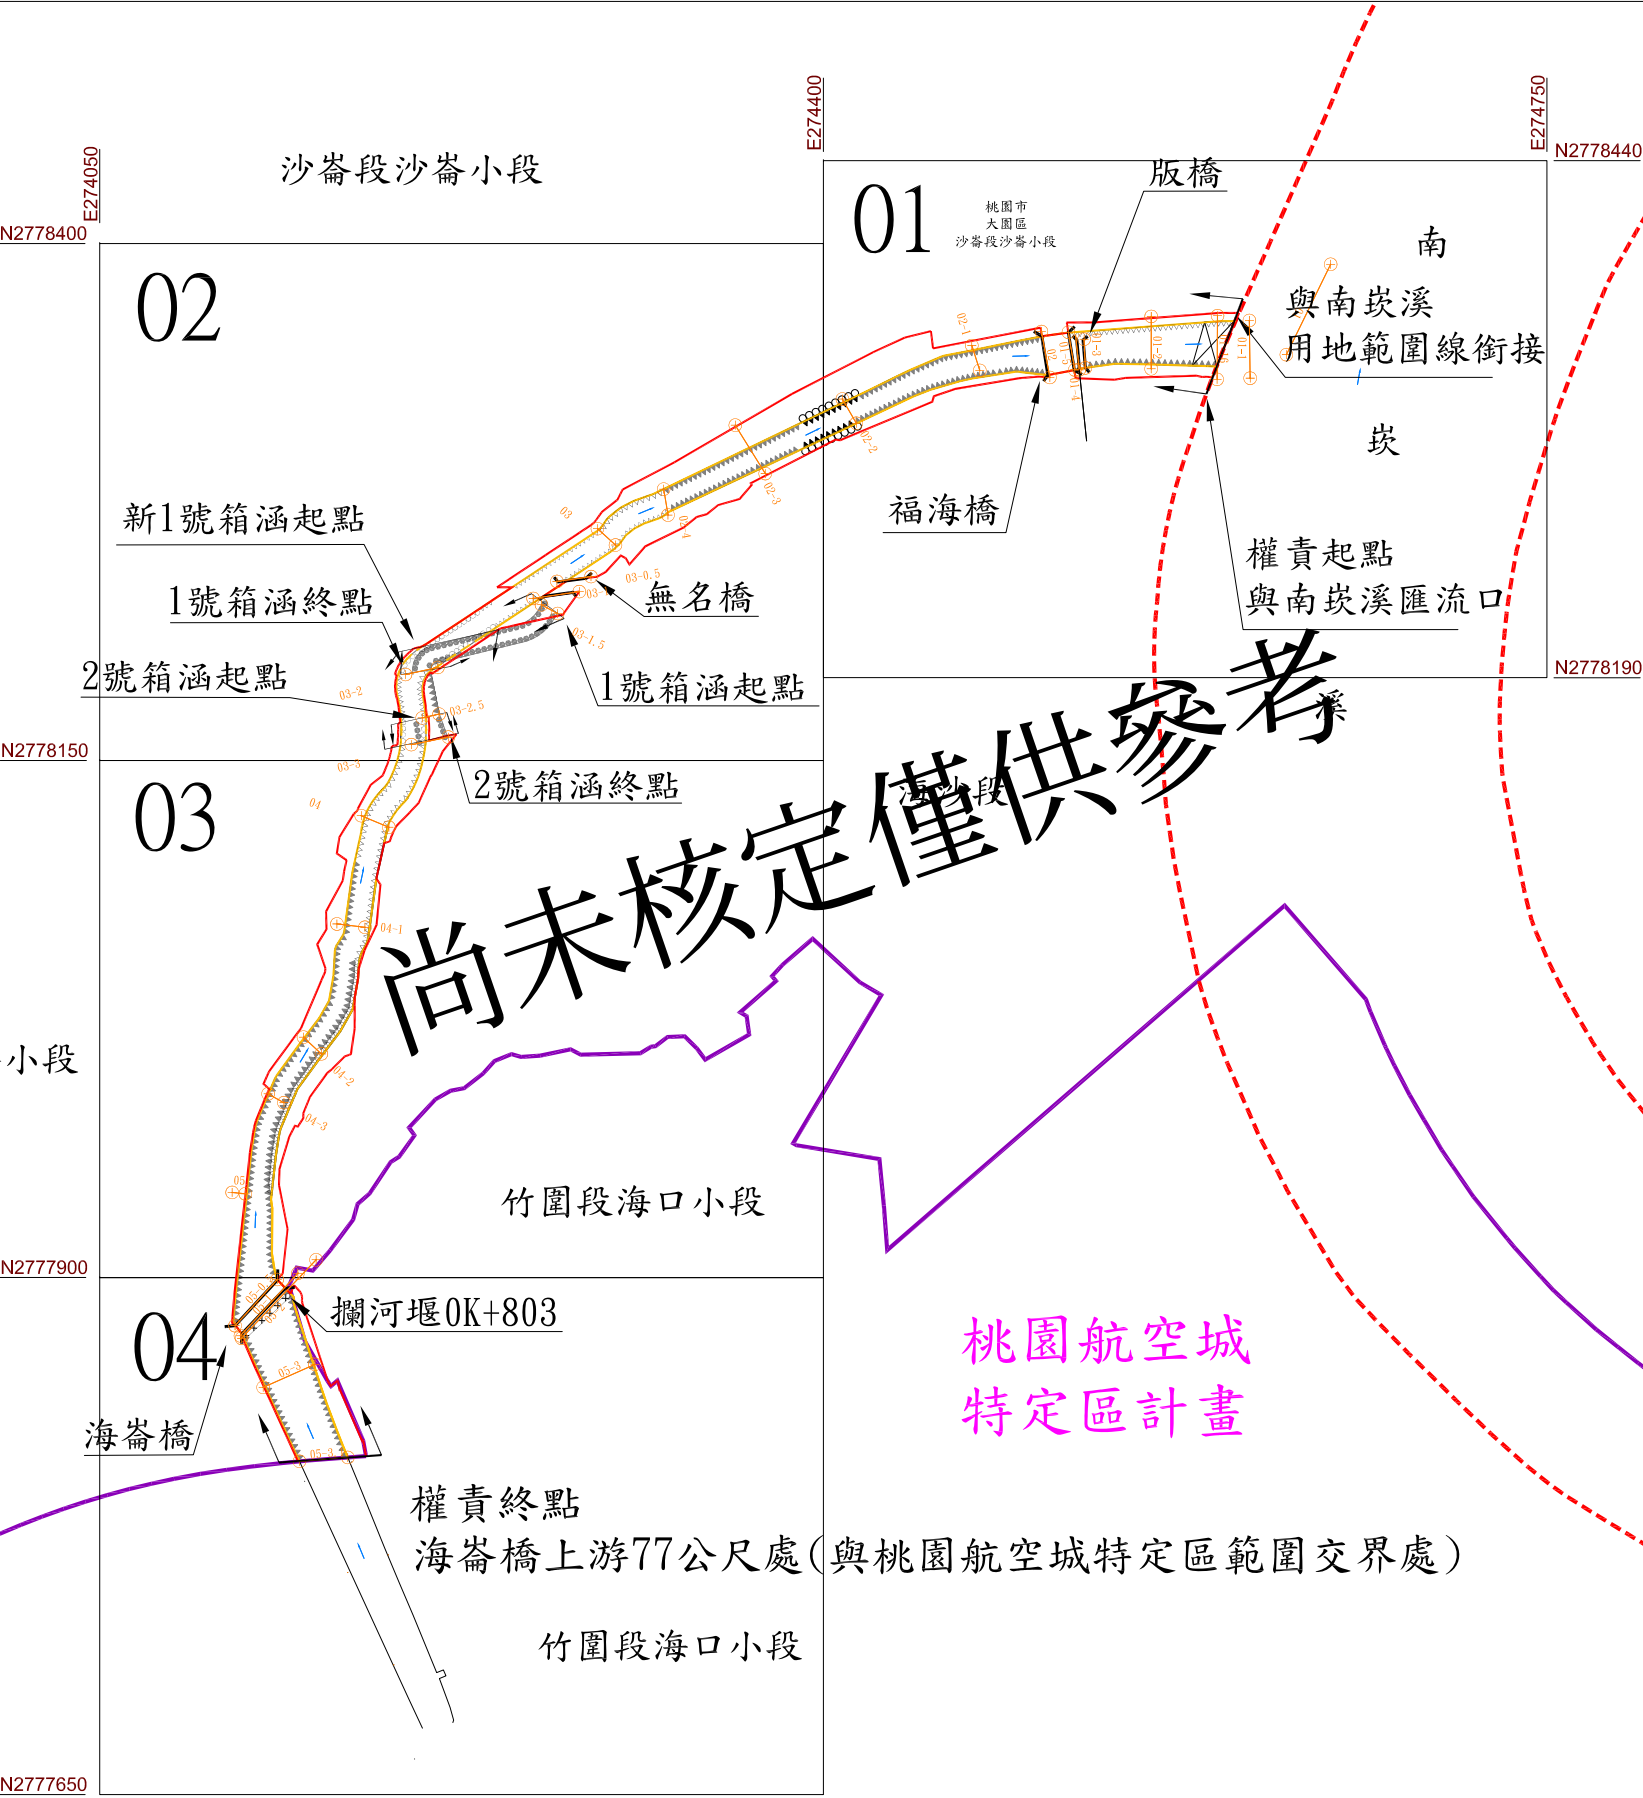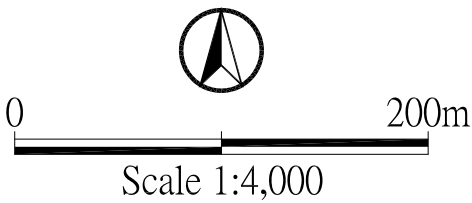


桃園市
大園區

桃園航空城
特定區計畫


海方厝排水幹線斷面樁座標一覽圖

樁名	左岸			樁名	右岸		
	TWD97座標系統(公尺)		高程 (公尺)		TWD97座標系統(公尺)		高程 (公尺)
	縱座標	橫座標			縱座標	橫座標	
L01	2778389.876	274645.715	5.694	R01	2778337.440	274615.161	5.208
L01-1	2778361.628	274606.405	6.309	R01-1	2778339.036	274606.670	5.229
L01-1.6	2778368.825	274589.735	7.122	R01-1.6	2778340.147	274591.939	5.231
L01-2	2778370.691	274552.258	6.971	R01-2	2778340.950	274560.491	5.245
L01-3	2778359.135	274525.464	5.248	R01-4	2778364.133	274521.962	5.239
L01-4	2778358.565	274522.712	5.157	R01-3	2778364.850	274525.118	5.308
L01-5	2778359.103	274518.819	5.095	R01-5	2778363.322	274518.059	5.088
L02	2778357.370	274506.202	5.174	R02	2778366.718	274504.618	4.911
L02-1	2778375.630	274464.169	5.450	R02-1	2778380.870	274462.528	5.482
L02-2	2778250.265	274452.245	4.514	R02-2	2778255.715	274449.122	4.223
L02-3	2778243.970	274399.925	4.385	R02-3	2778247.639	274397.681	4.326
L02-4	2778228.822	274331.879	4.409	R02-4	2778233.781	274331.074	4.309
L03	2778228.051	274328.481	4.423	R03	2778237.468	274318.163	4.417
L03-0.5	2778234.962	274268.889	5.571	R03-0.5	2778237.474	274285.151	5.579
L03-1	2778228.990	274263.540	5.584	R03-1	2778231.549	274279.788	5.569
L03-1.5	2778228.522	274254.802	5.082	R03-1.5	2778220.816	274272.648	4.720
L03-2	2778191.335	274198.760	4.675	R03-2	2778194.918	274214.378	4.596
L03-2.5	2778169.506	274202.566	4.741	R03-2.5	2778173.389	274220.073	4.673
L03-3	2778158.622	274204.546	4.228	R03-3	2778161.266	274216.214	4.206
L04	2778116.136	274172.694	4.020	R04	2778112.885	274190.577	4.134
L04-1	2778060.501	274164.605	4.890	R04-1	2778060.790	274156.138	4.968
L04-2	2778013.479	274146.773	5.630	R04-2	2778016.838	274142.572	4.702
L04-3	2777987.941	274131.847	4.878	R04-3	2777991.707	274124.803	4.815
L05	2777940.365	274121.696	5.008	R05	2777941.047	274114.745	4.902
L05-0.5	2777875.520	274115.246	7.119	R05-0.5	2777908.169	274145.760	7.086
L05-1	2777871.777	274118.854	7.227	R05-1	2777906.014	274151.402	6.895
L05-1.3	2777870.468	274119.335	7.177	R05-1.3	2777896.978	274144.833	4.952
L05-2	2777870.468	274119.335	7.177	R05-2	2777896.978	274144.833	4.952
L05-3	2777847.071	274129.684	6.833	R05-3	2777843.186	274120.892	6.767
L05-3.1	2777801.849	274150.440	6.672	R05-3.1	2777798.833	274143.206	6.542

土地實際位置應以地政機關複丈成果為準，
實際地籍圖形應以地政機關核發之謄本為準

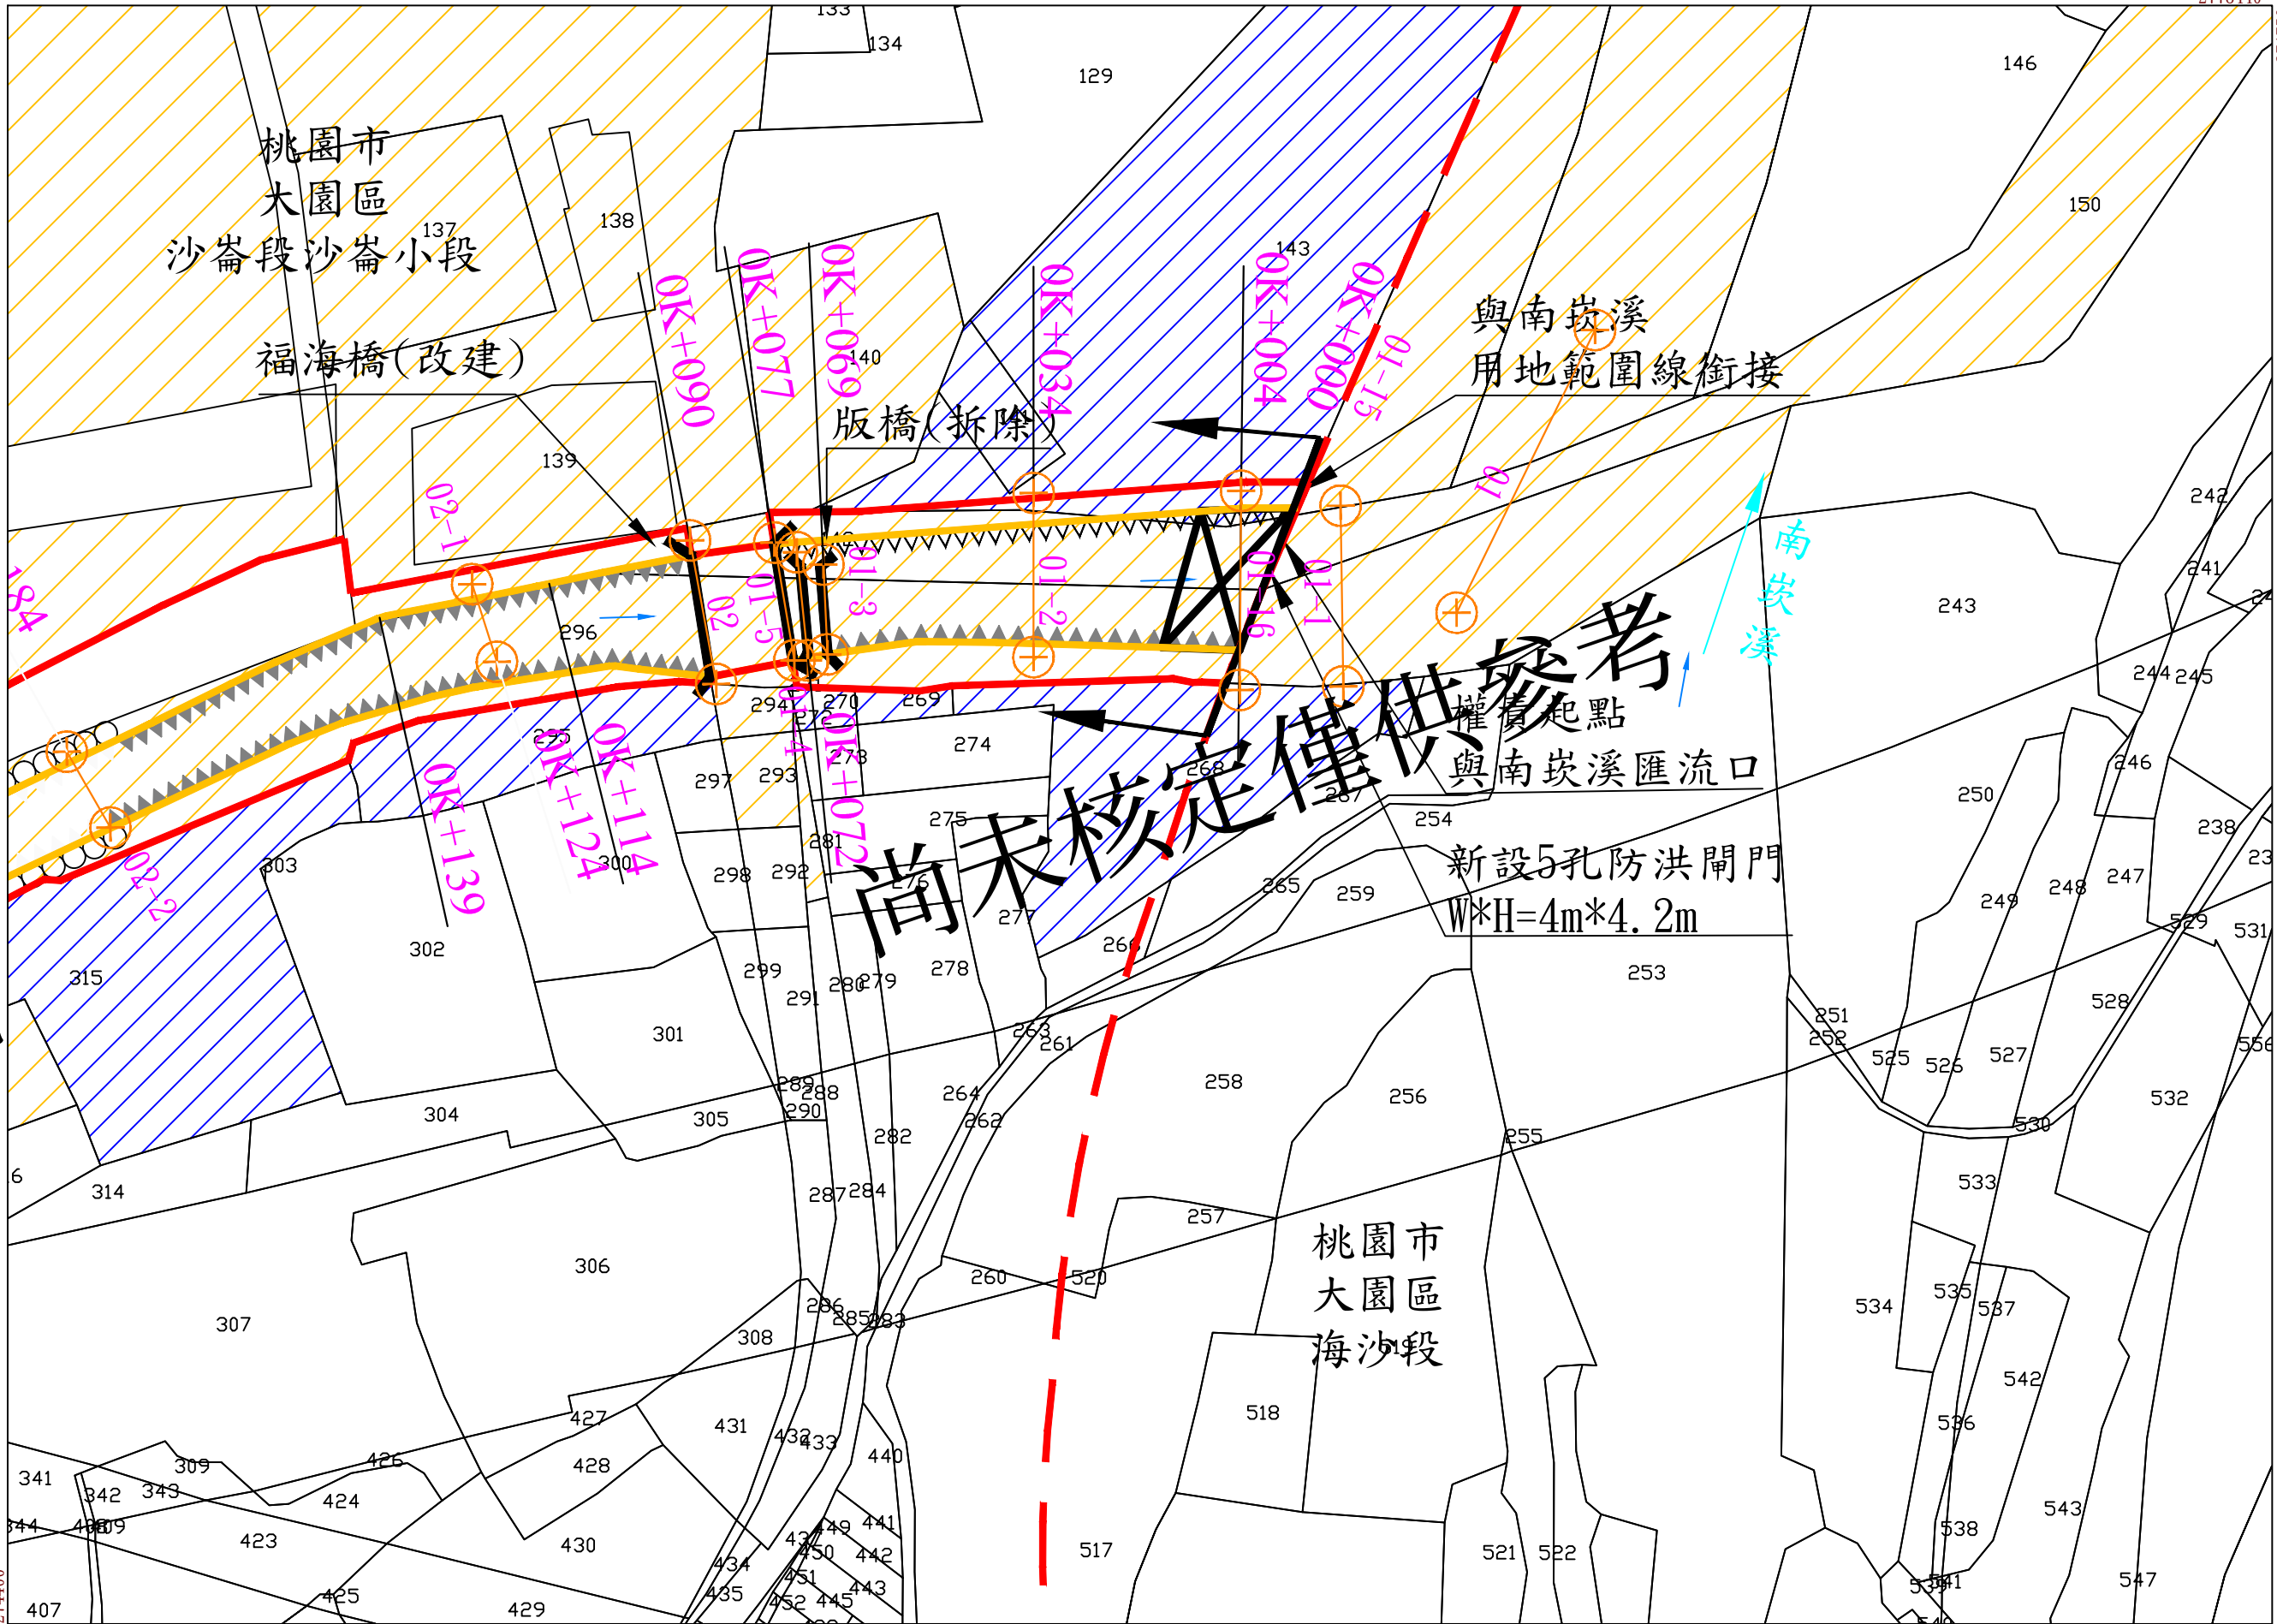


土地實際位置應以地政機關複丈成果為準，
實際地籍圖形應以地政機關核發之謄本為準

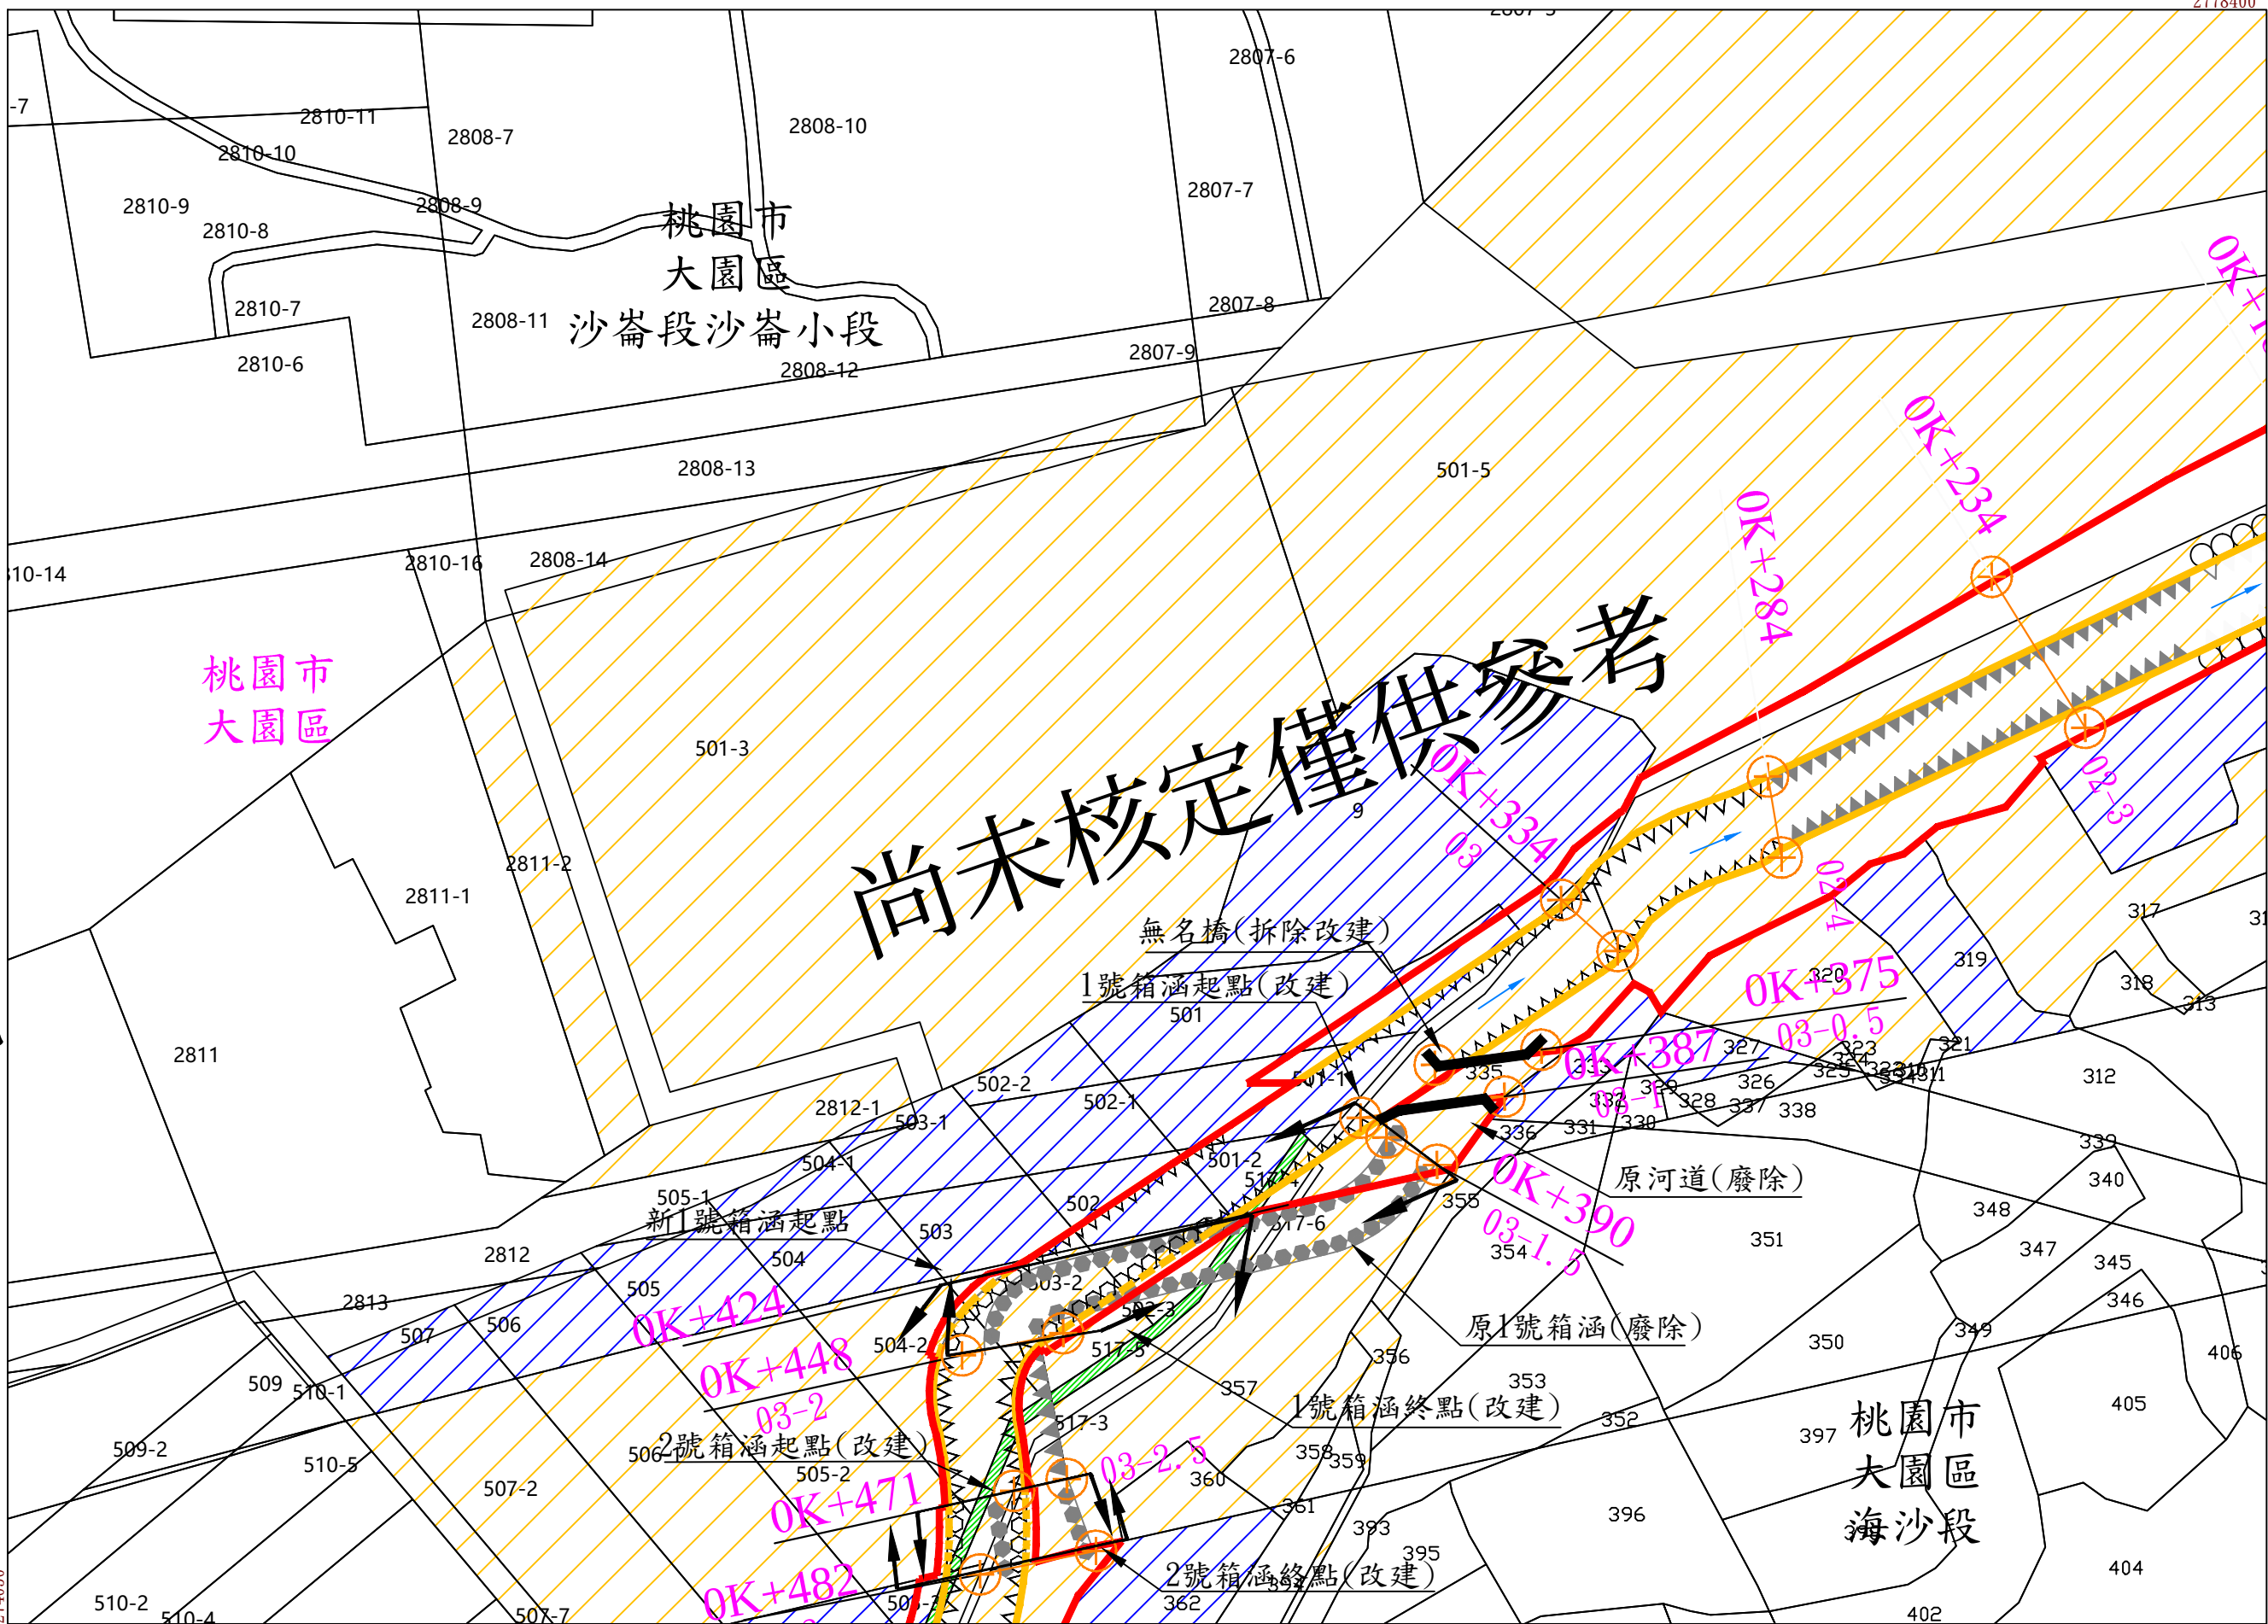

土地實際位置應以地政機關複丈成果為準，
實際地籍圖形應以地政機關核發之謄本為準

第 02 號

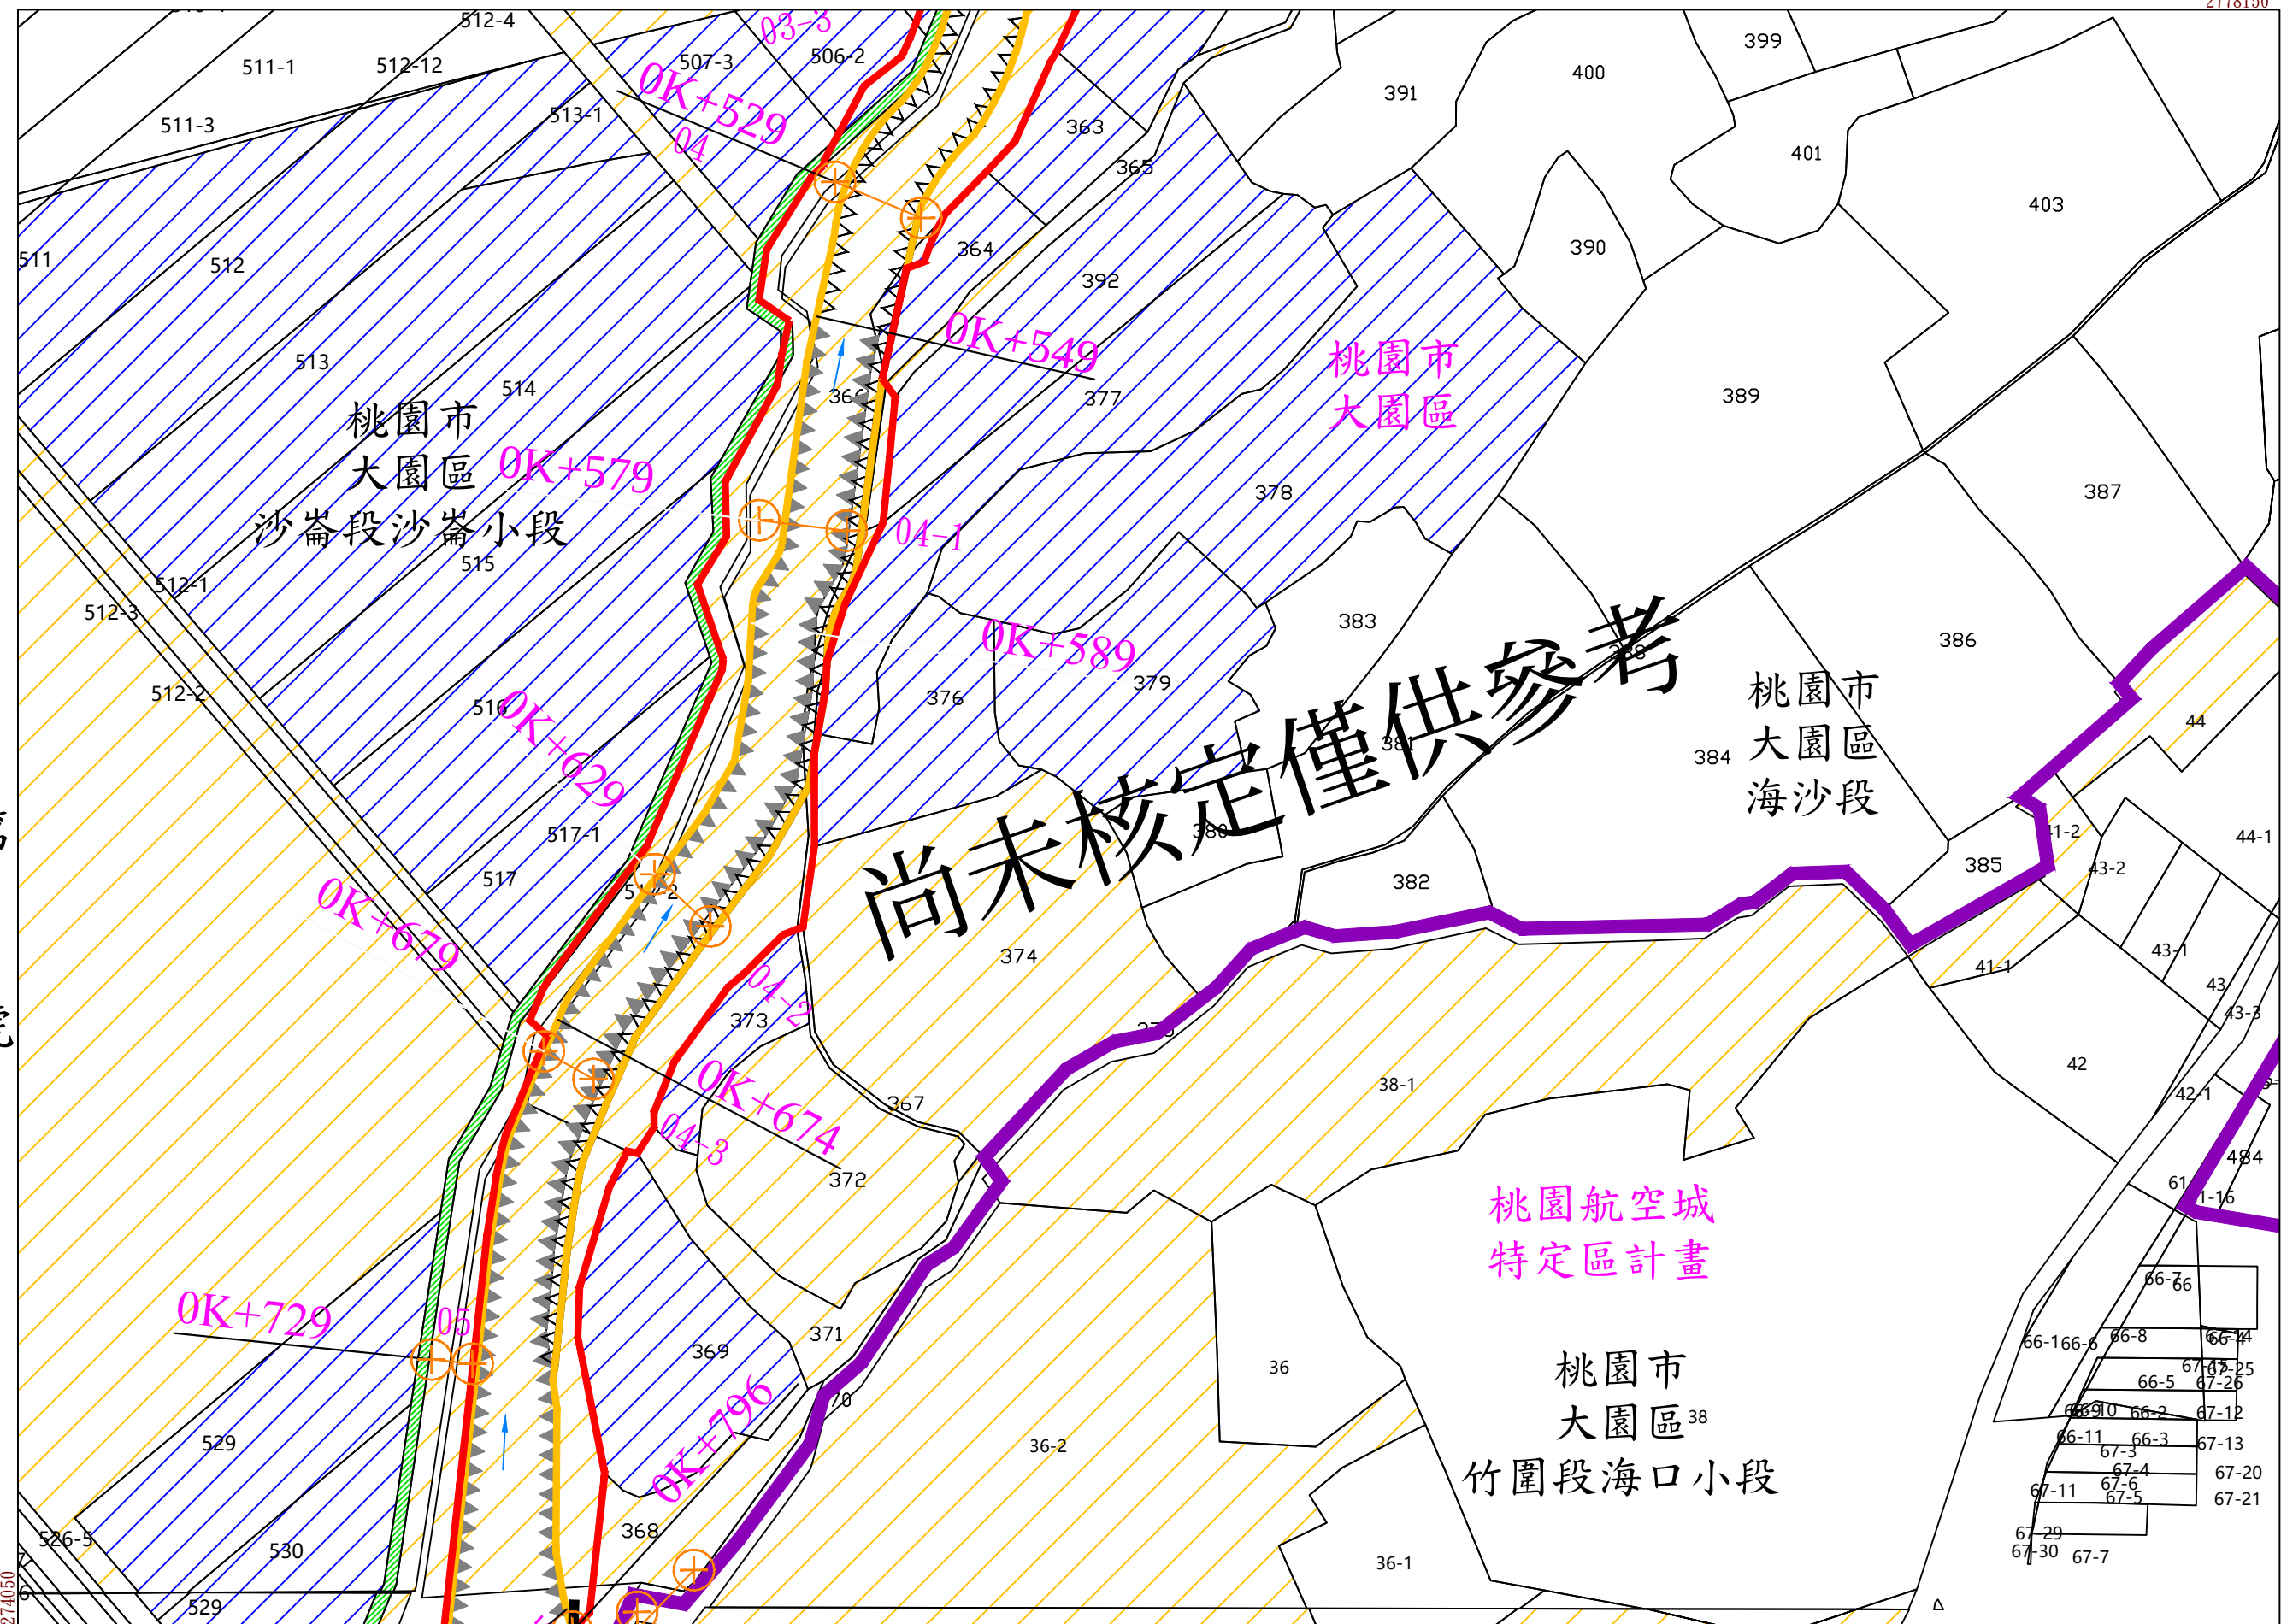

尚未核定僅供參考

第 號

第 號

土地實際位置應以地政機關複丈成果為準，
實際地籍圖形應以地政機關核發之謄本為準

地籍套繪圖

海方厝排水幹線用地範圍線圖第 04 號

桃園市大園區

沙 竹
崙 圍
段 段
沙 海
崙 口
小 小
段 段



第 號

尚未核定僅供參考

權責終點
海崙橋上游77公尺處
(與桃園航空城特定區範圍交界處)

桃園市
大園區
竹圍段海口小段

桃園市
大園區
沙崙段沙崙小段

桃園市
大園區