


# 南崁溪東側產專區 I 基地

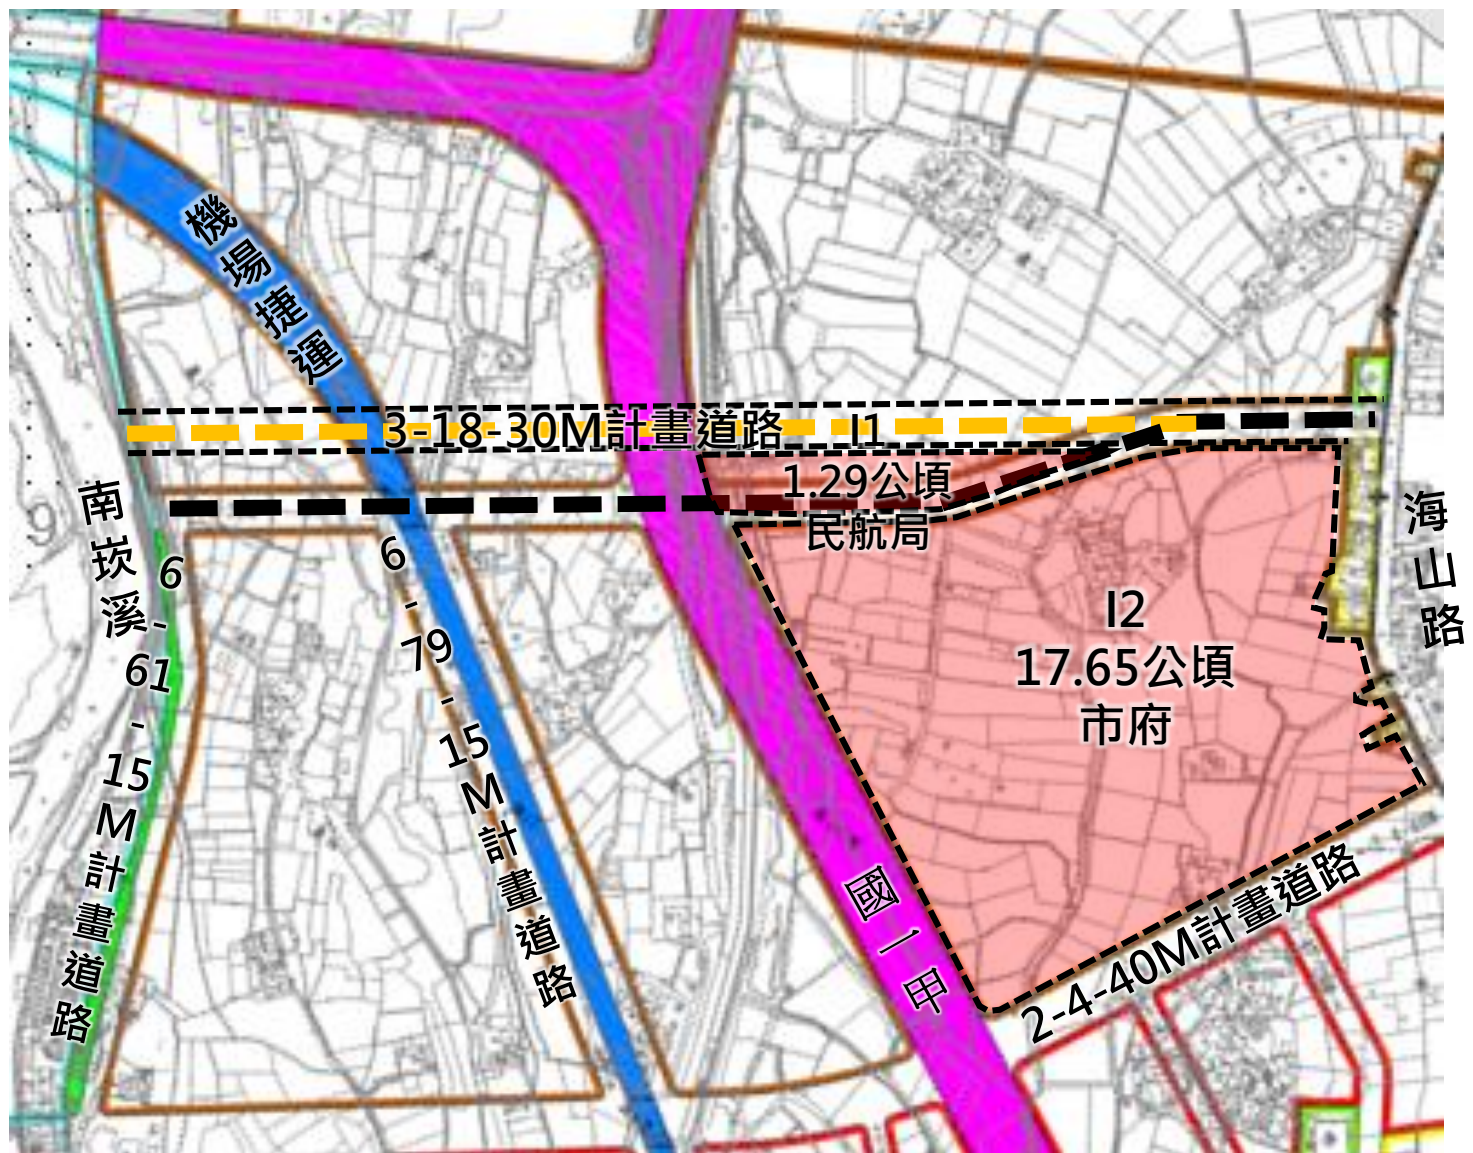

I 基地

項目		內容	
土地使用計畫	分區	第四種產專區	
	建蔽率	70%	
	容積率	320%	
	現況道路	海山路(寬 7M)	
計畫道路	2-4-40M		3-18-30M
	3-18-30M		
面積	I	189,406m <sup>2</sup>	I1 12,870m <sup>2</sup>
			I2 176,536m <sup>2</sup>