



優先產專區I基地-台電2座鐵柱基樁基礎位置圖

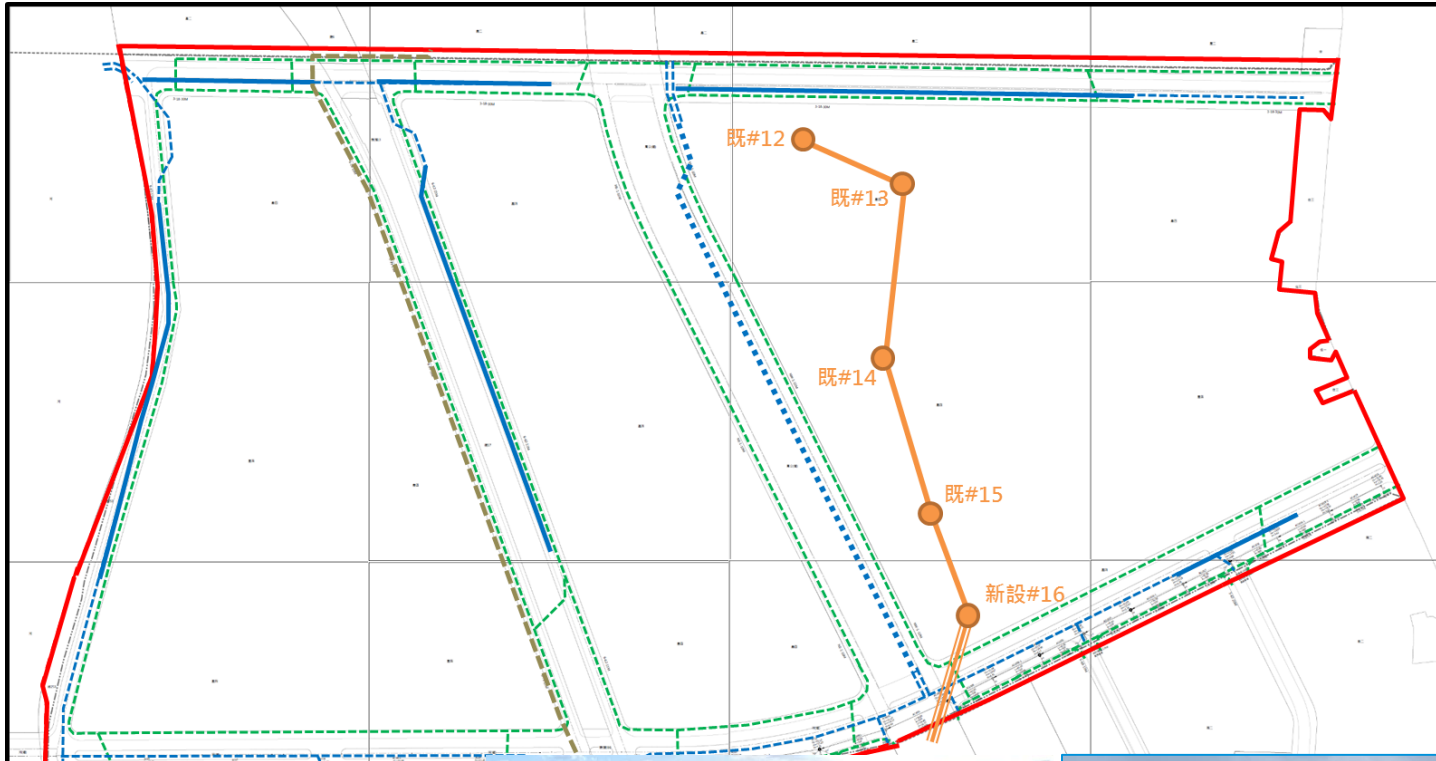

編號	位置	是否影響工期
既#12	滯洪池	否
既#13	坵塊	否
既#14	坵塊	否
既#15	坵塊	否
新設#16	坵塊	否

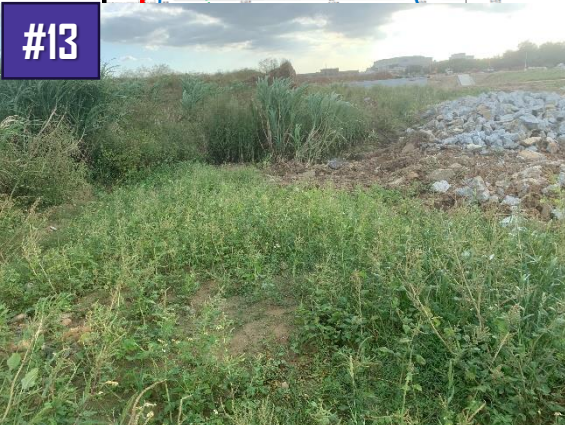

#13及#14基礎座深度約10至12公尺

既有地上桿皆已拆除，僅#13及#14地下基礎座尚未拆除。