


圖幅：第 1 幅(共 2 幅)


桃園市政府

桃園市大溪區中庄段非都市土地使用編定圖

市政府印信

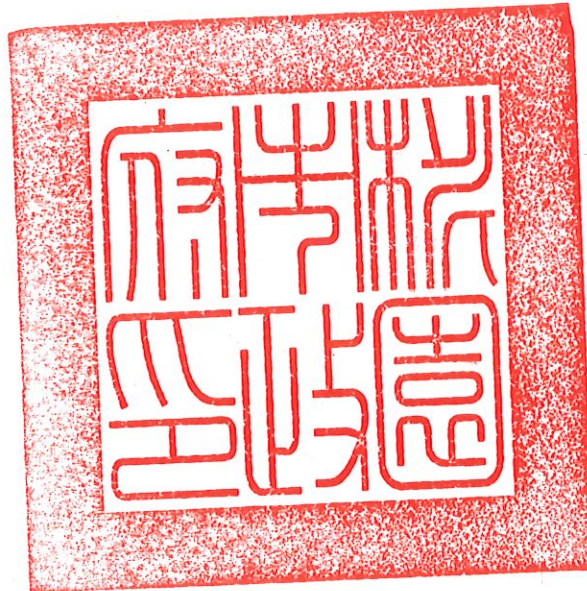

內政部印信

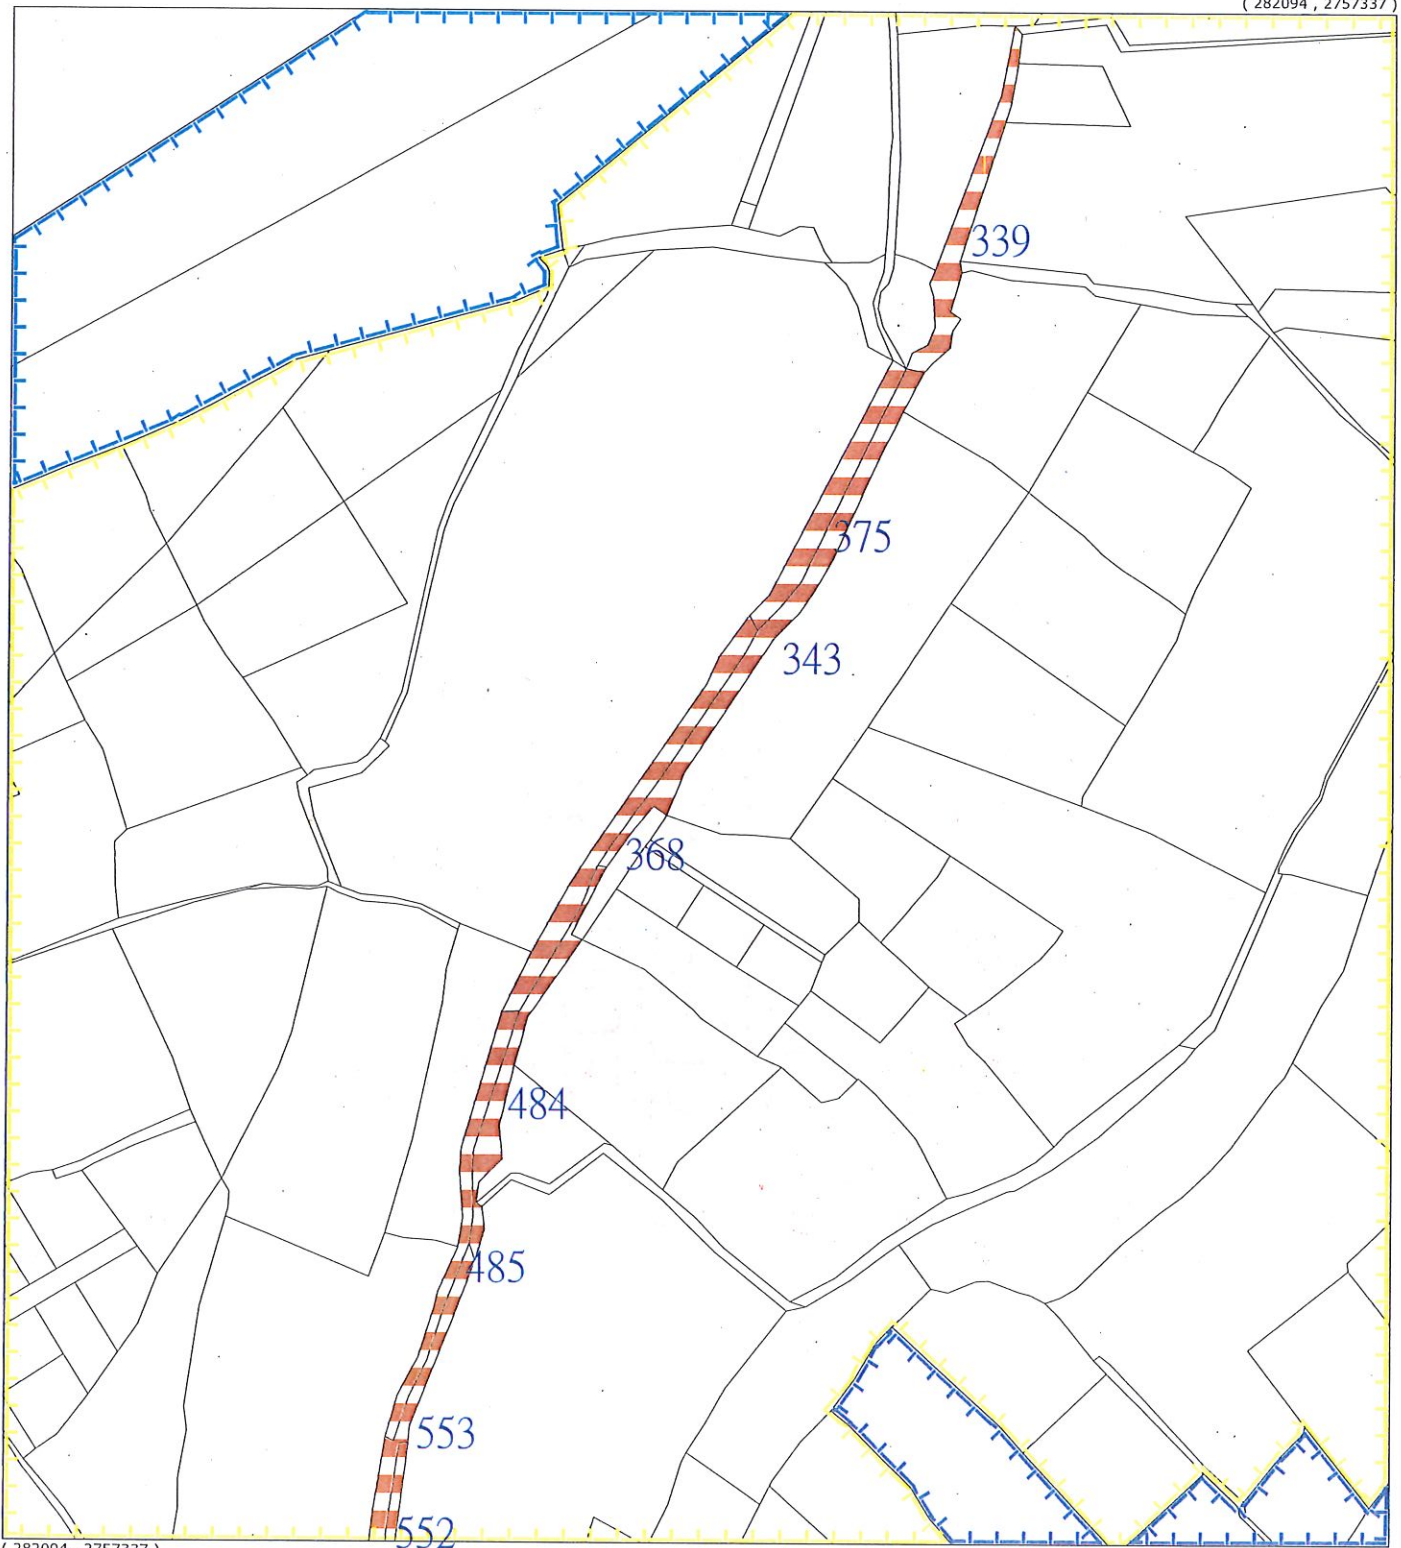

(282094 , 2757337)

繪製日期：民國111年5月3日
 比例尺：1/1200
 用途或異動別：補辦編定
 市縣(市)別：桃園市
 鄉(鎮市區)別：大溪區
 段小段別：中庄段
 地號：339等宗地
 異動總筆數：共11筆
 異動總面積：3857.33平方公尺
 使用分區別：特定農業區
 用地別：交通用地

-基本圖-



-使用分區-

特定農業區

河川區

特定專用區

-用地編定-

交通用地


圖幅：第 2 幅(共 2 幅)


桃園市政府

桃園市大溪區中庄段非都市土地使用編定圖

市政府印信

內政部印信

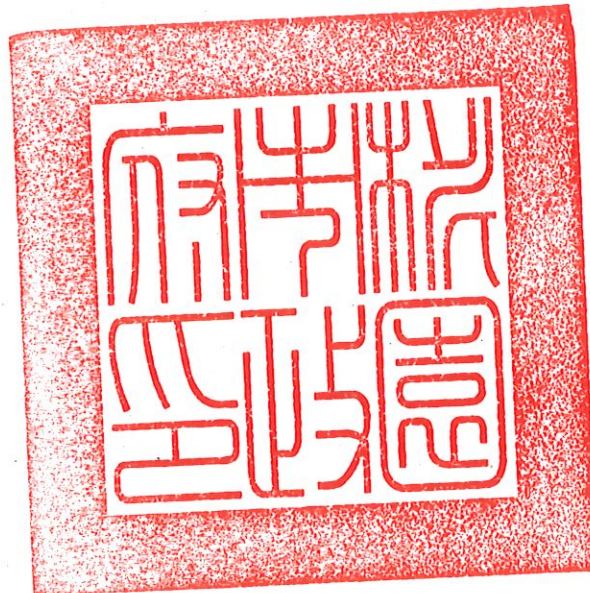

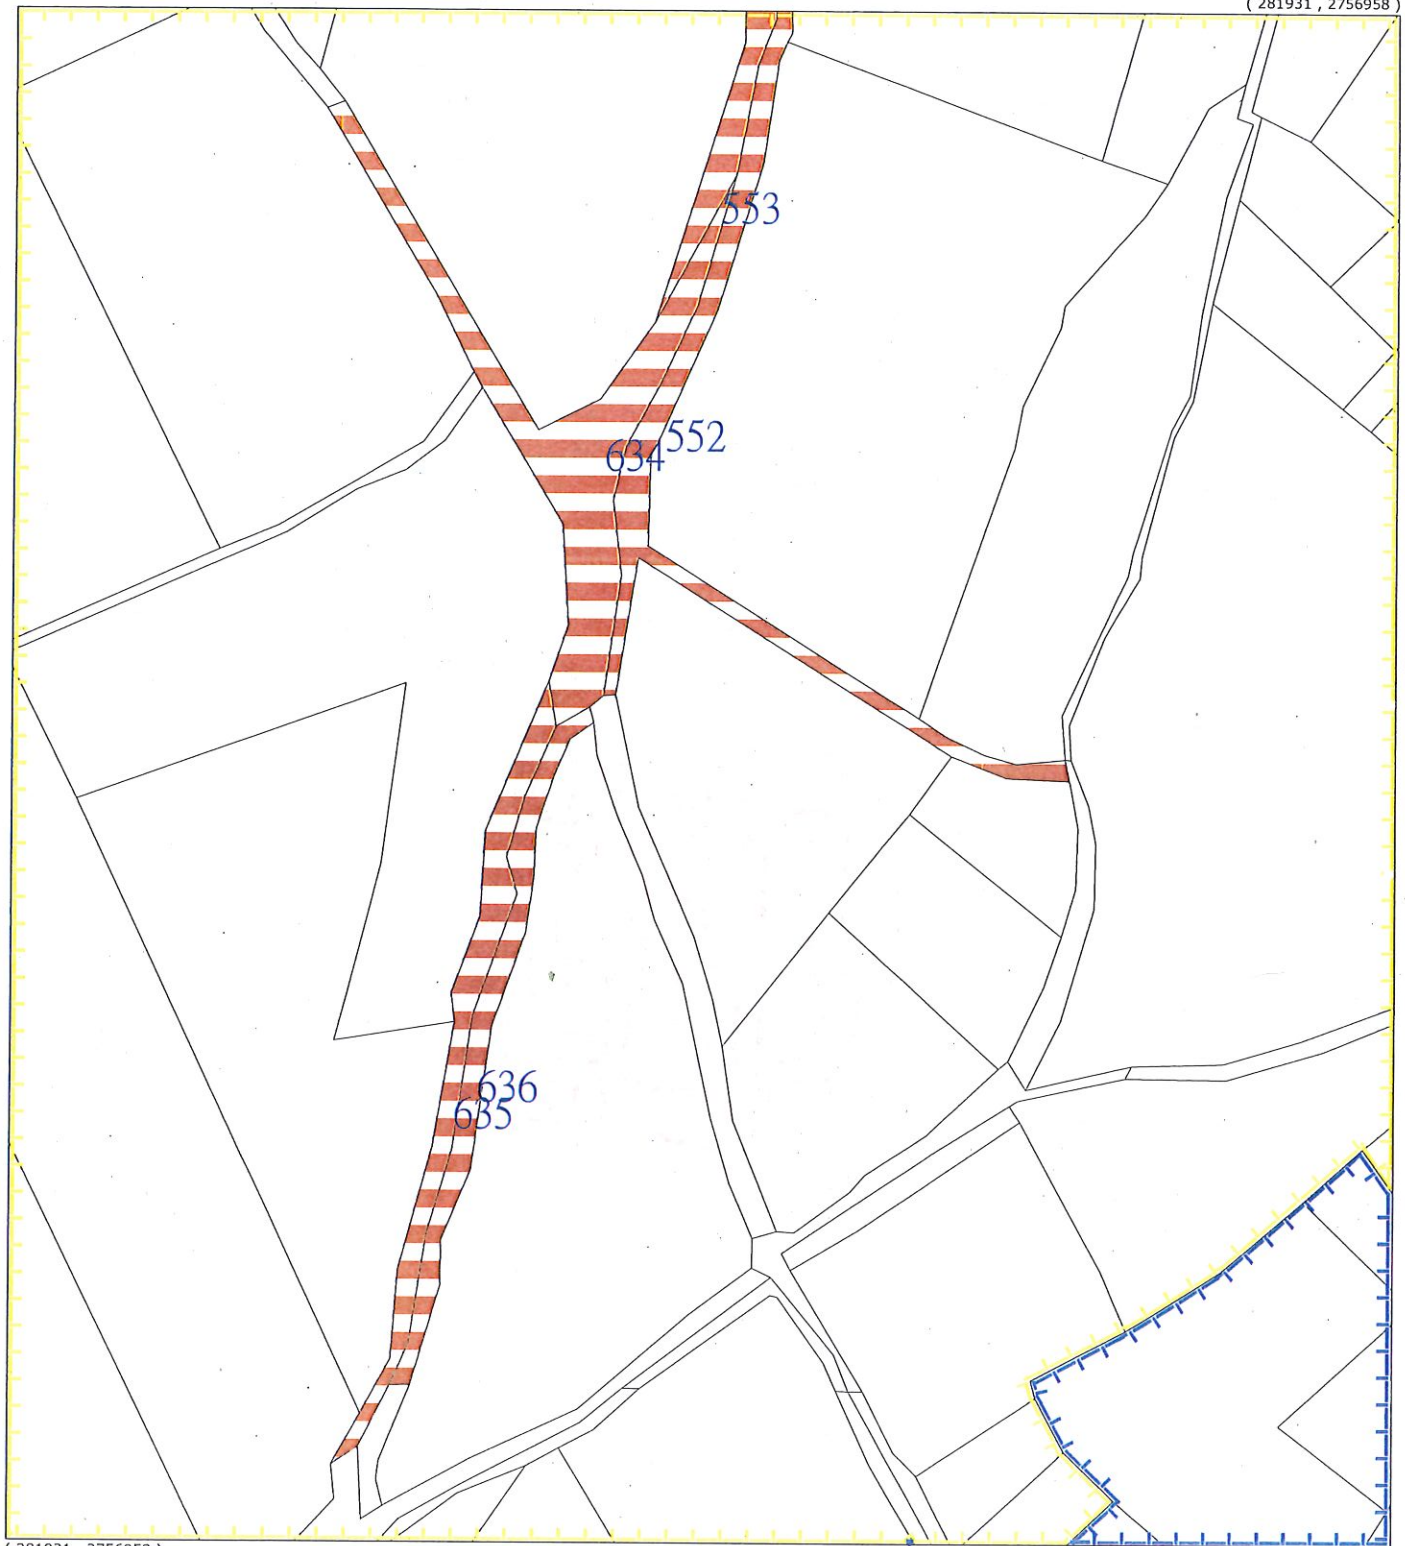

(281931, 2756958)

繪製日期：民國111年5月3日
 比例尺：1/600
 用途或異動別：補辦編定
 市縣(市)別：桃園市
 鄉(鎮市區)別：大溪區
 段小段別：中庄段
 地號：339等宗地
 異動總筆數：共11筆
 異動總面積：3857.33平方公尺
 使用分區別：特定農業區
 用地別：交通用地

-基本圖-



-使用分區-

 特定農業區

 河川區

-用地編定-

 交通用地