

圖幅：第 1 幅(共 2 幅)


桃園市政府

桃園市新屋區福興段非都市土地使用編定圖

市政府印信

內政部印信



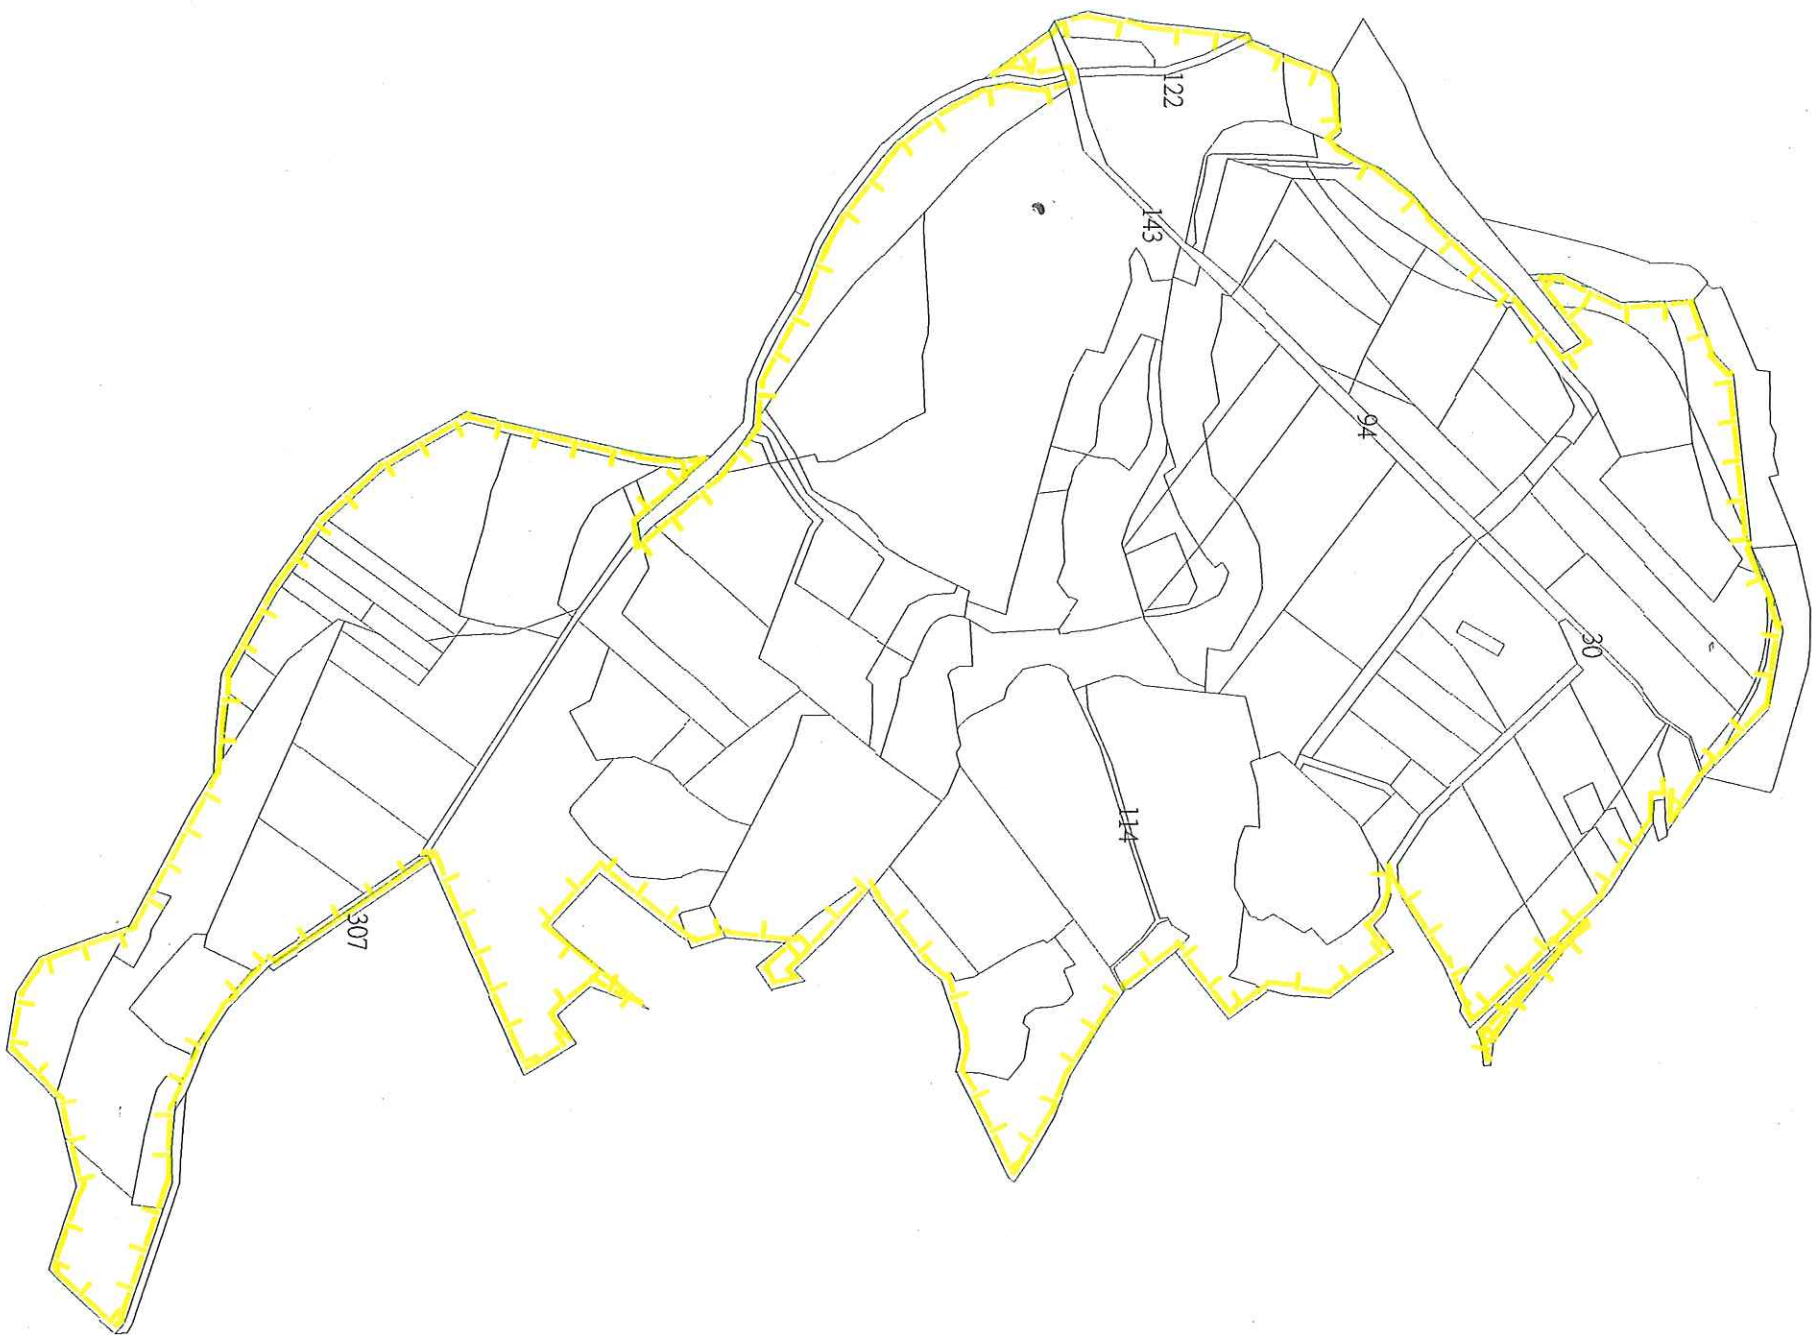

用途或異動別:補辦編定
市縣(市)別:桃園市等1縣市
鄉(鎮市區)別:新屋區等1鄉鎮市
段小段別:福興段等1段
地號:25等宗地
異動總筆數:共13筆
異動總面積:3770.95平方公尺
使用分區別:特定農業區等1使用
用地別:水利用地等1用地編定

-基本圖-




-使用分區-

 特定農業區

-用地編定-

水利用地

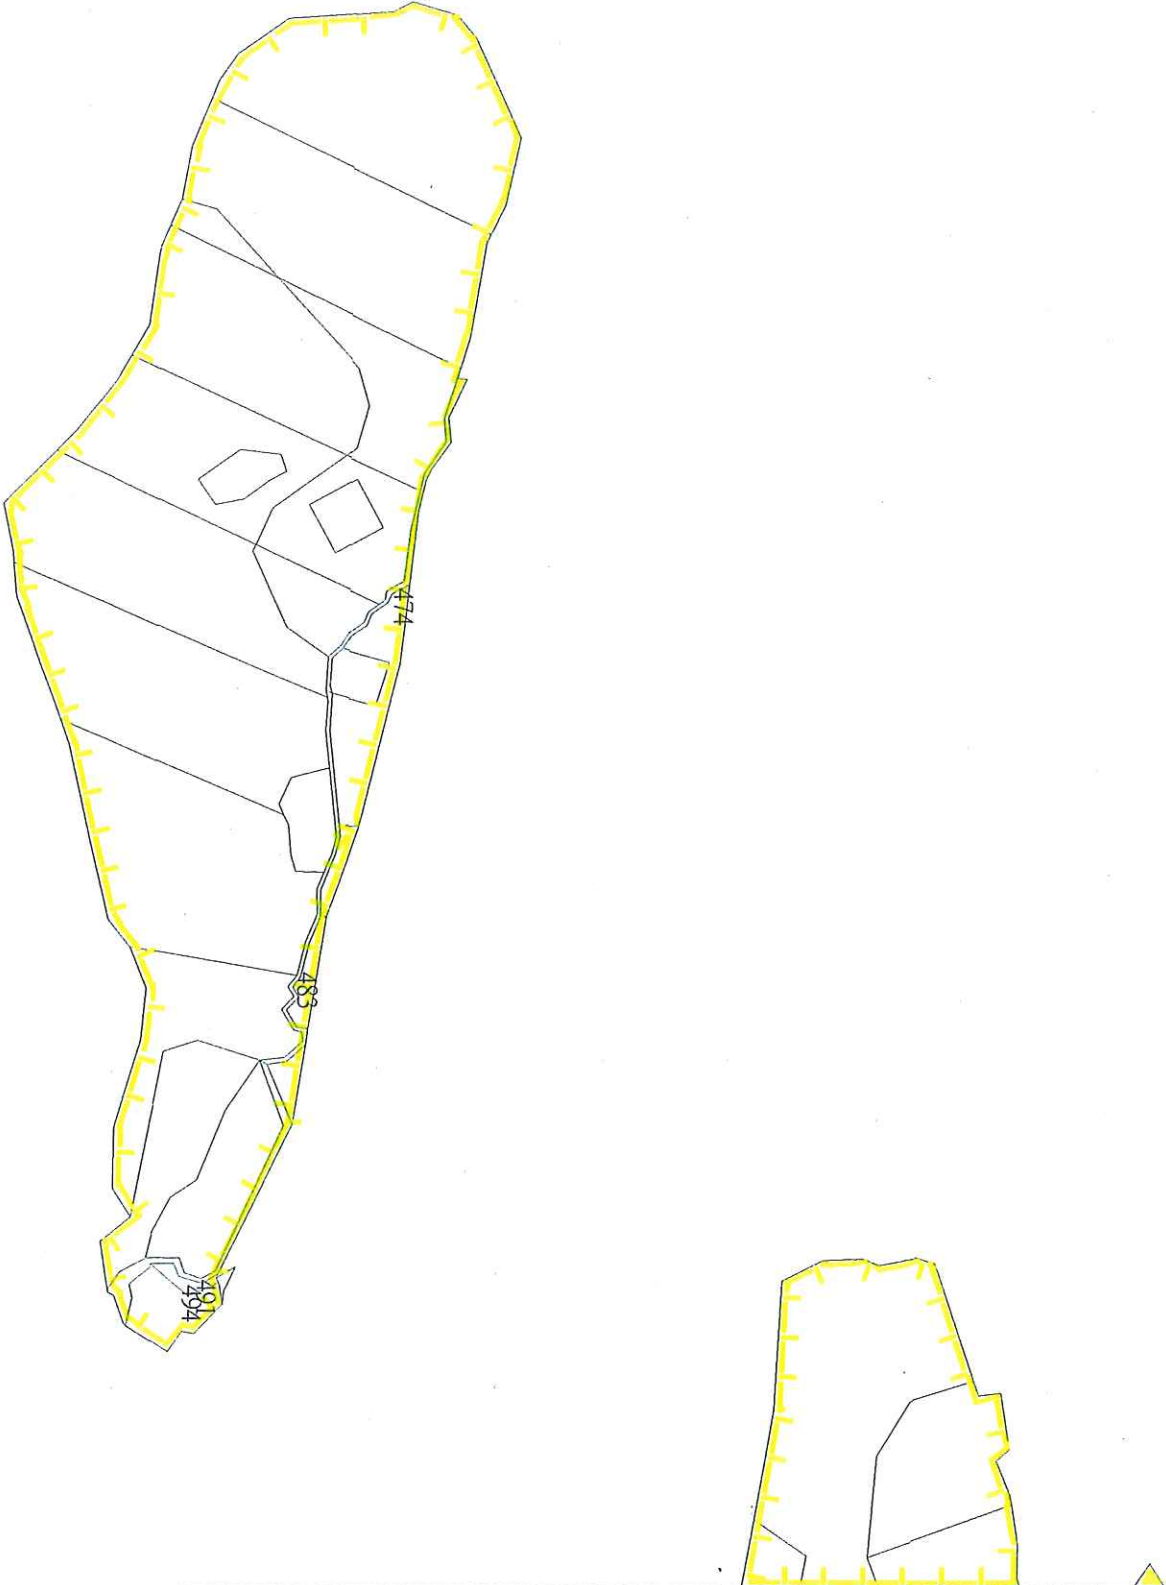

中華民國 114 年 3 月 11 日

府地用字第

號

11400589151


圖幅：第 2 幅(共 2 幅)

桃園市政府

桃園市新屋區福興段非都市土地使用編定圖

市政府印信

內政部印信

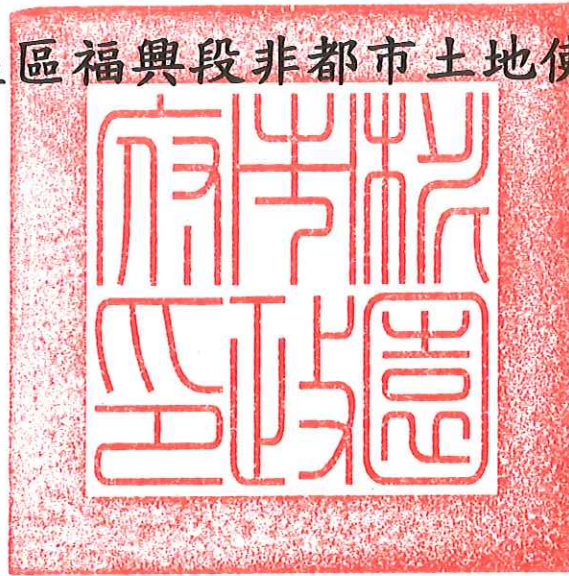



用途或異動別:補辦編定
市縣(市)別:桃園市等1縣市
鄉(鎮市區)別:新屋區等1鄉鎮市區
段小段別:福興段等1段
地號:25等宗地
異動總筆數:共13筆
異動總面積:3770.95平方公尺
使用分區別:特定農業區等1使用分
用地別:水利用地等1用地編定


-基本圖-



-使用分區-

 特定農業區
-用地編定-

水利用地

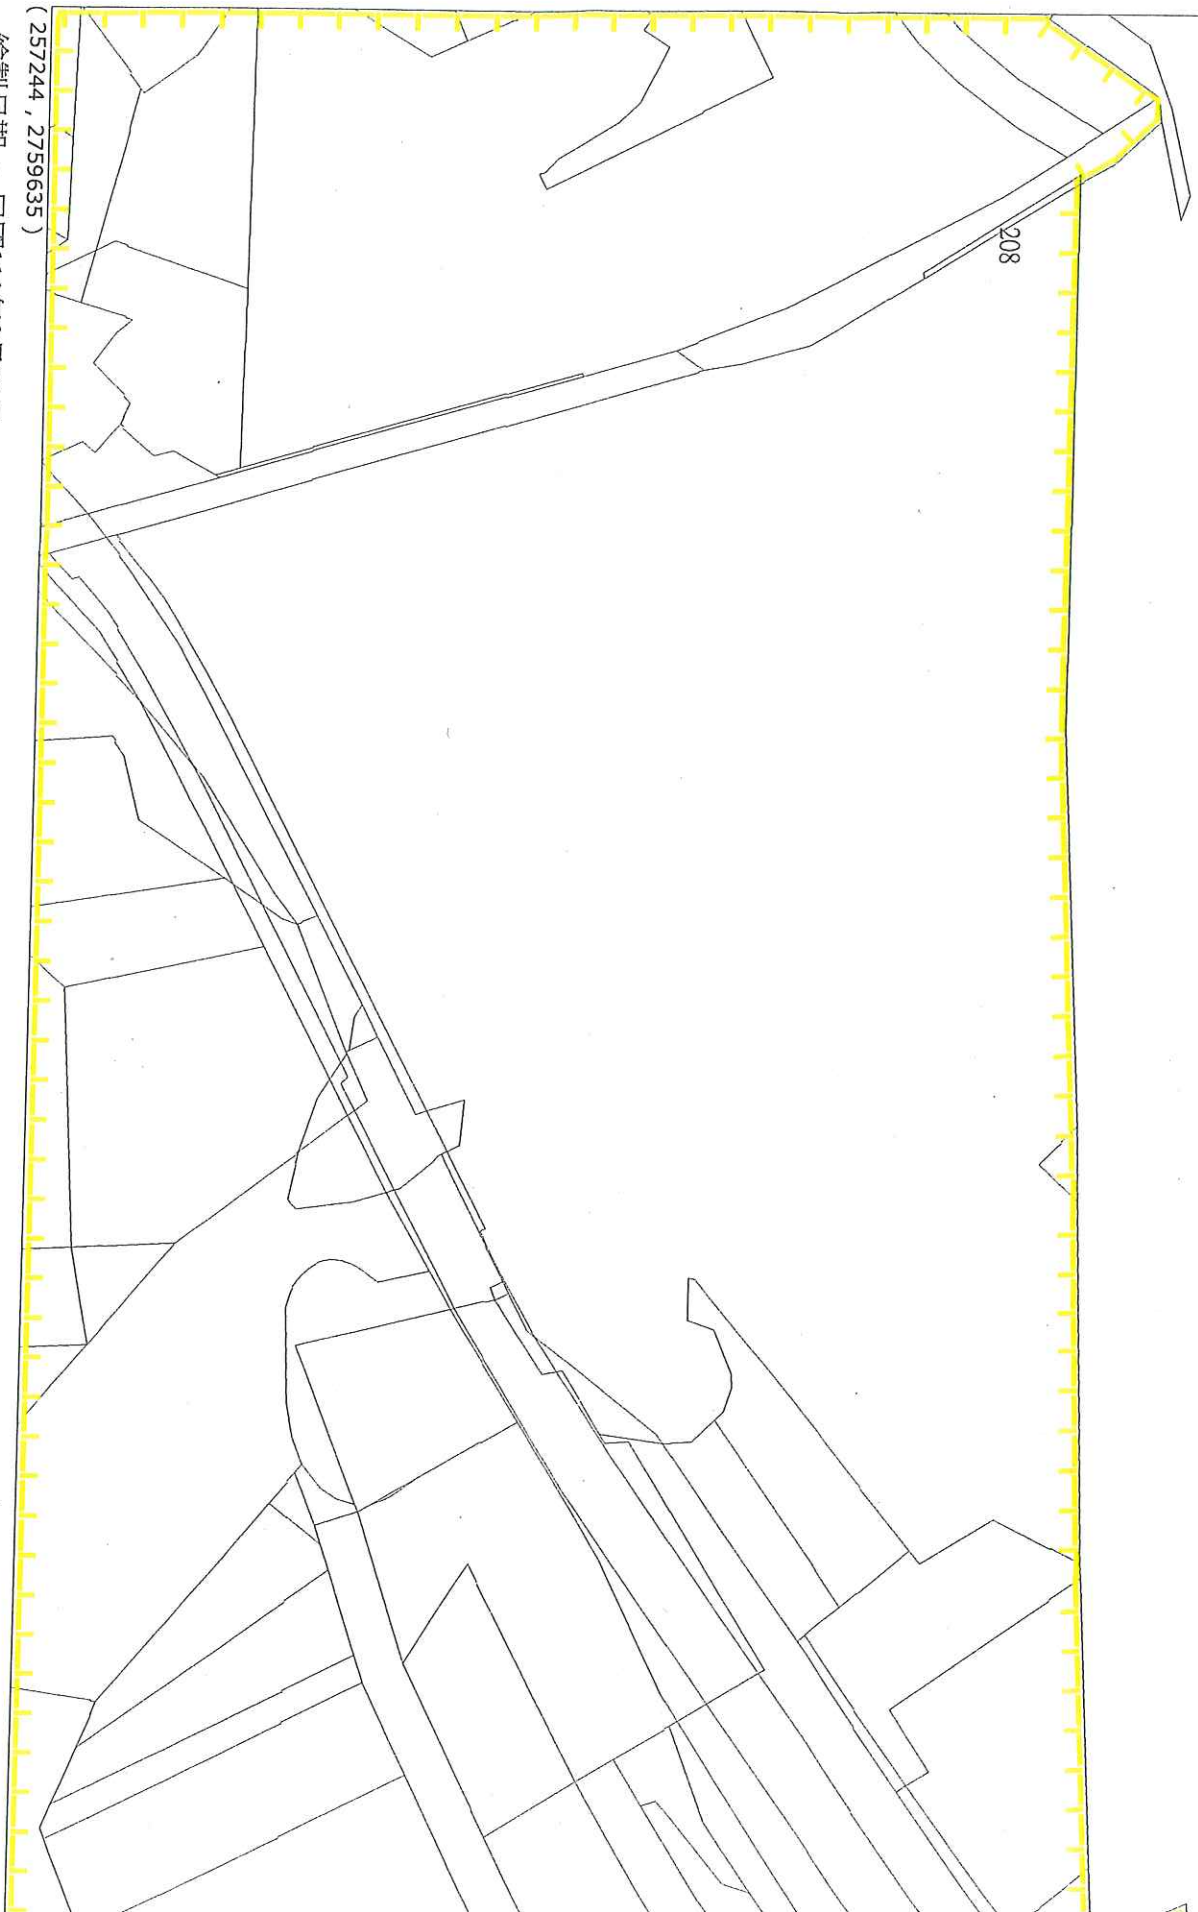

繪製日期：民國111年9月23日
比例尺：1/1500