


圖幅：第 1 幅(共 1 幅)

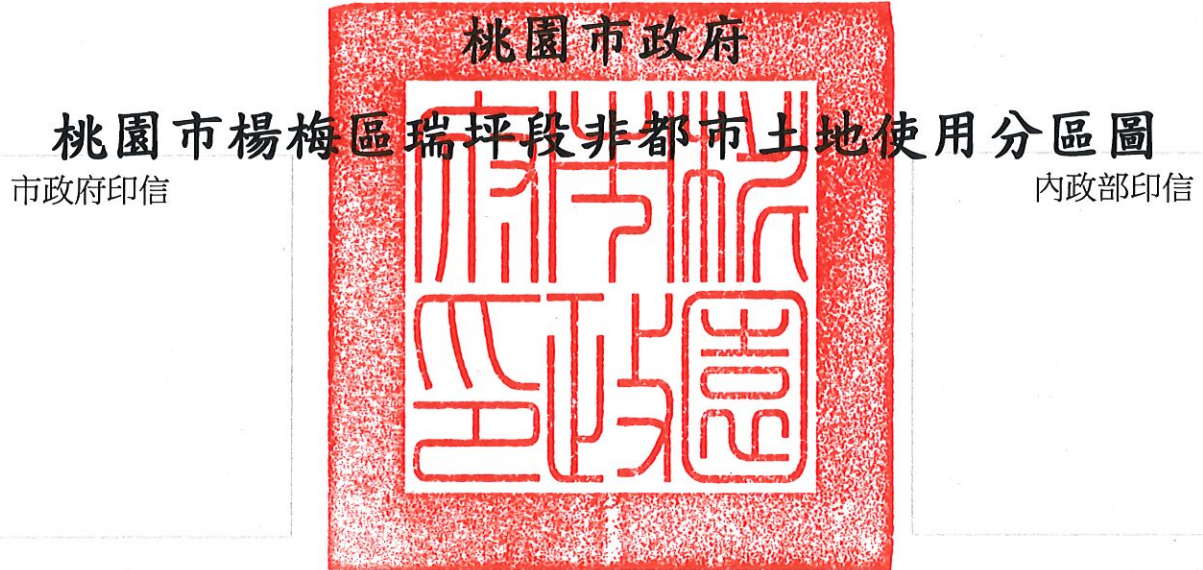




桃園市楊梅區瑞坪段580地號等4筆土地使用分區圖

桃園市楊梅地政事務所

(267869.214, 2754245.695)

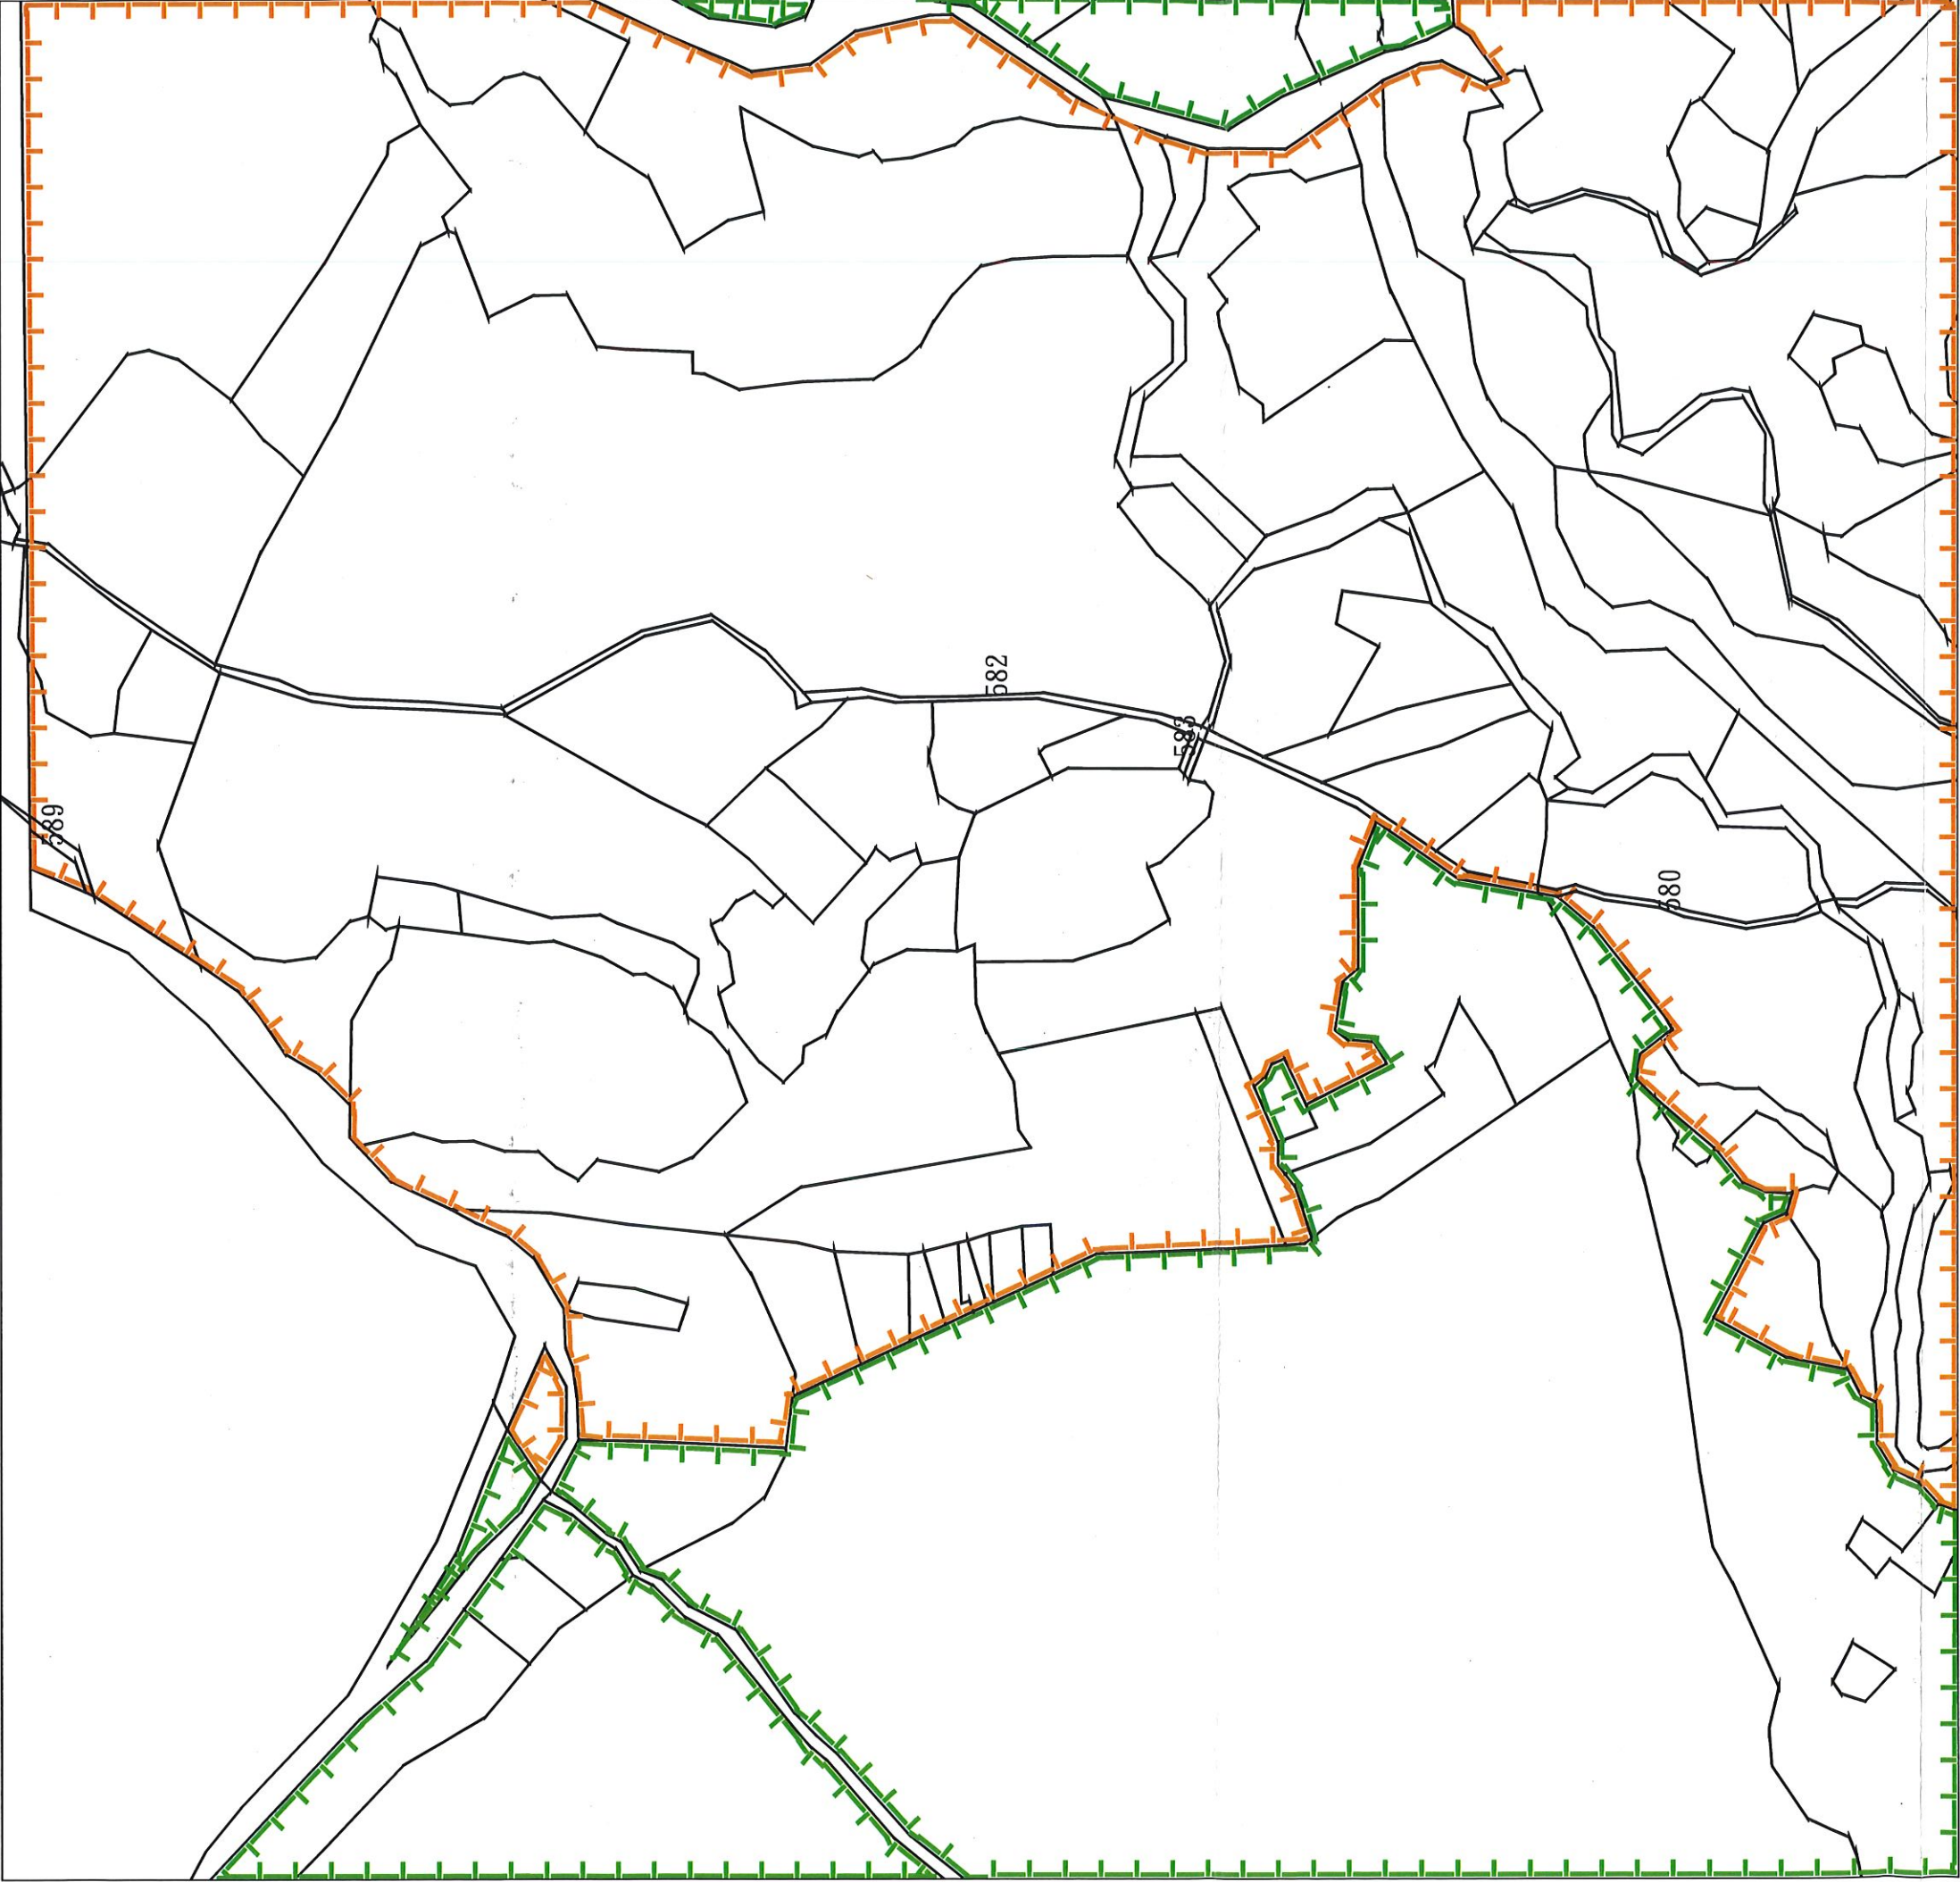

(267455.406, 2753811.779)

-基本圖-

使用分區
一般農業區
山坡地保育區

繪製日期：民國111年5月21日

比例尺：1/1500

用途或異動別：補辦編定

市縣(市)別：桃園市等1縣市

鄉(鎮市區)別：楊梅區等1鄉鎮市區

段小段別：瑞坪段等1段

地號：580等宗地

異動總筆數：共4筆

異動總面積：299.10平方公尺

使用分區別：一般農業區等1使用分區

功能分區別：

分級分區別：

用地別：

