


桃園市龍潭區金龍段112地號等184筆土地

(270765 , 2750397)

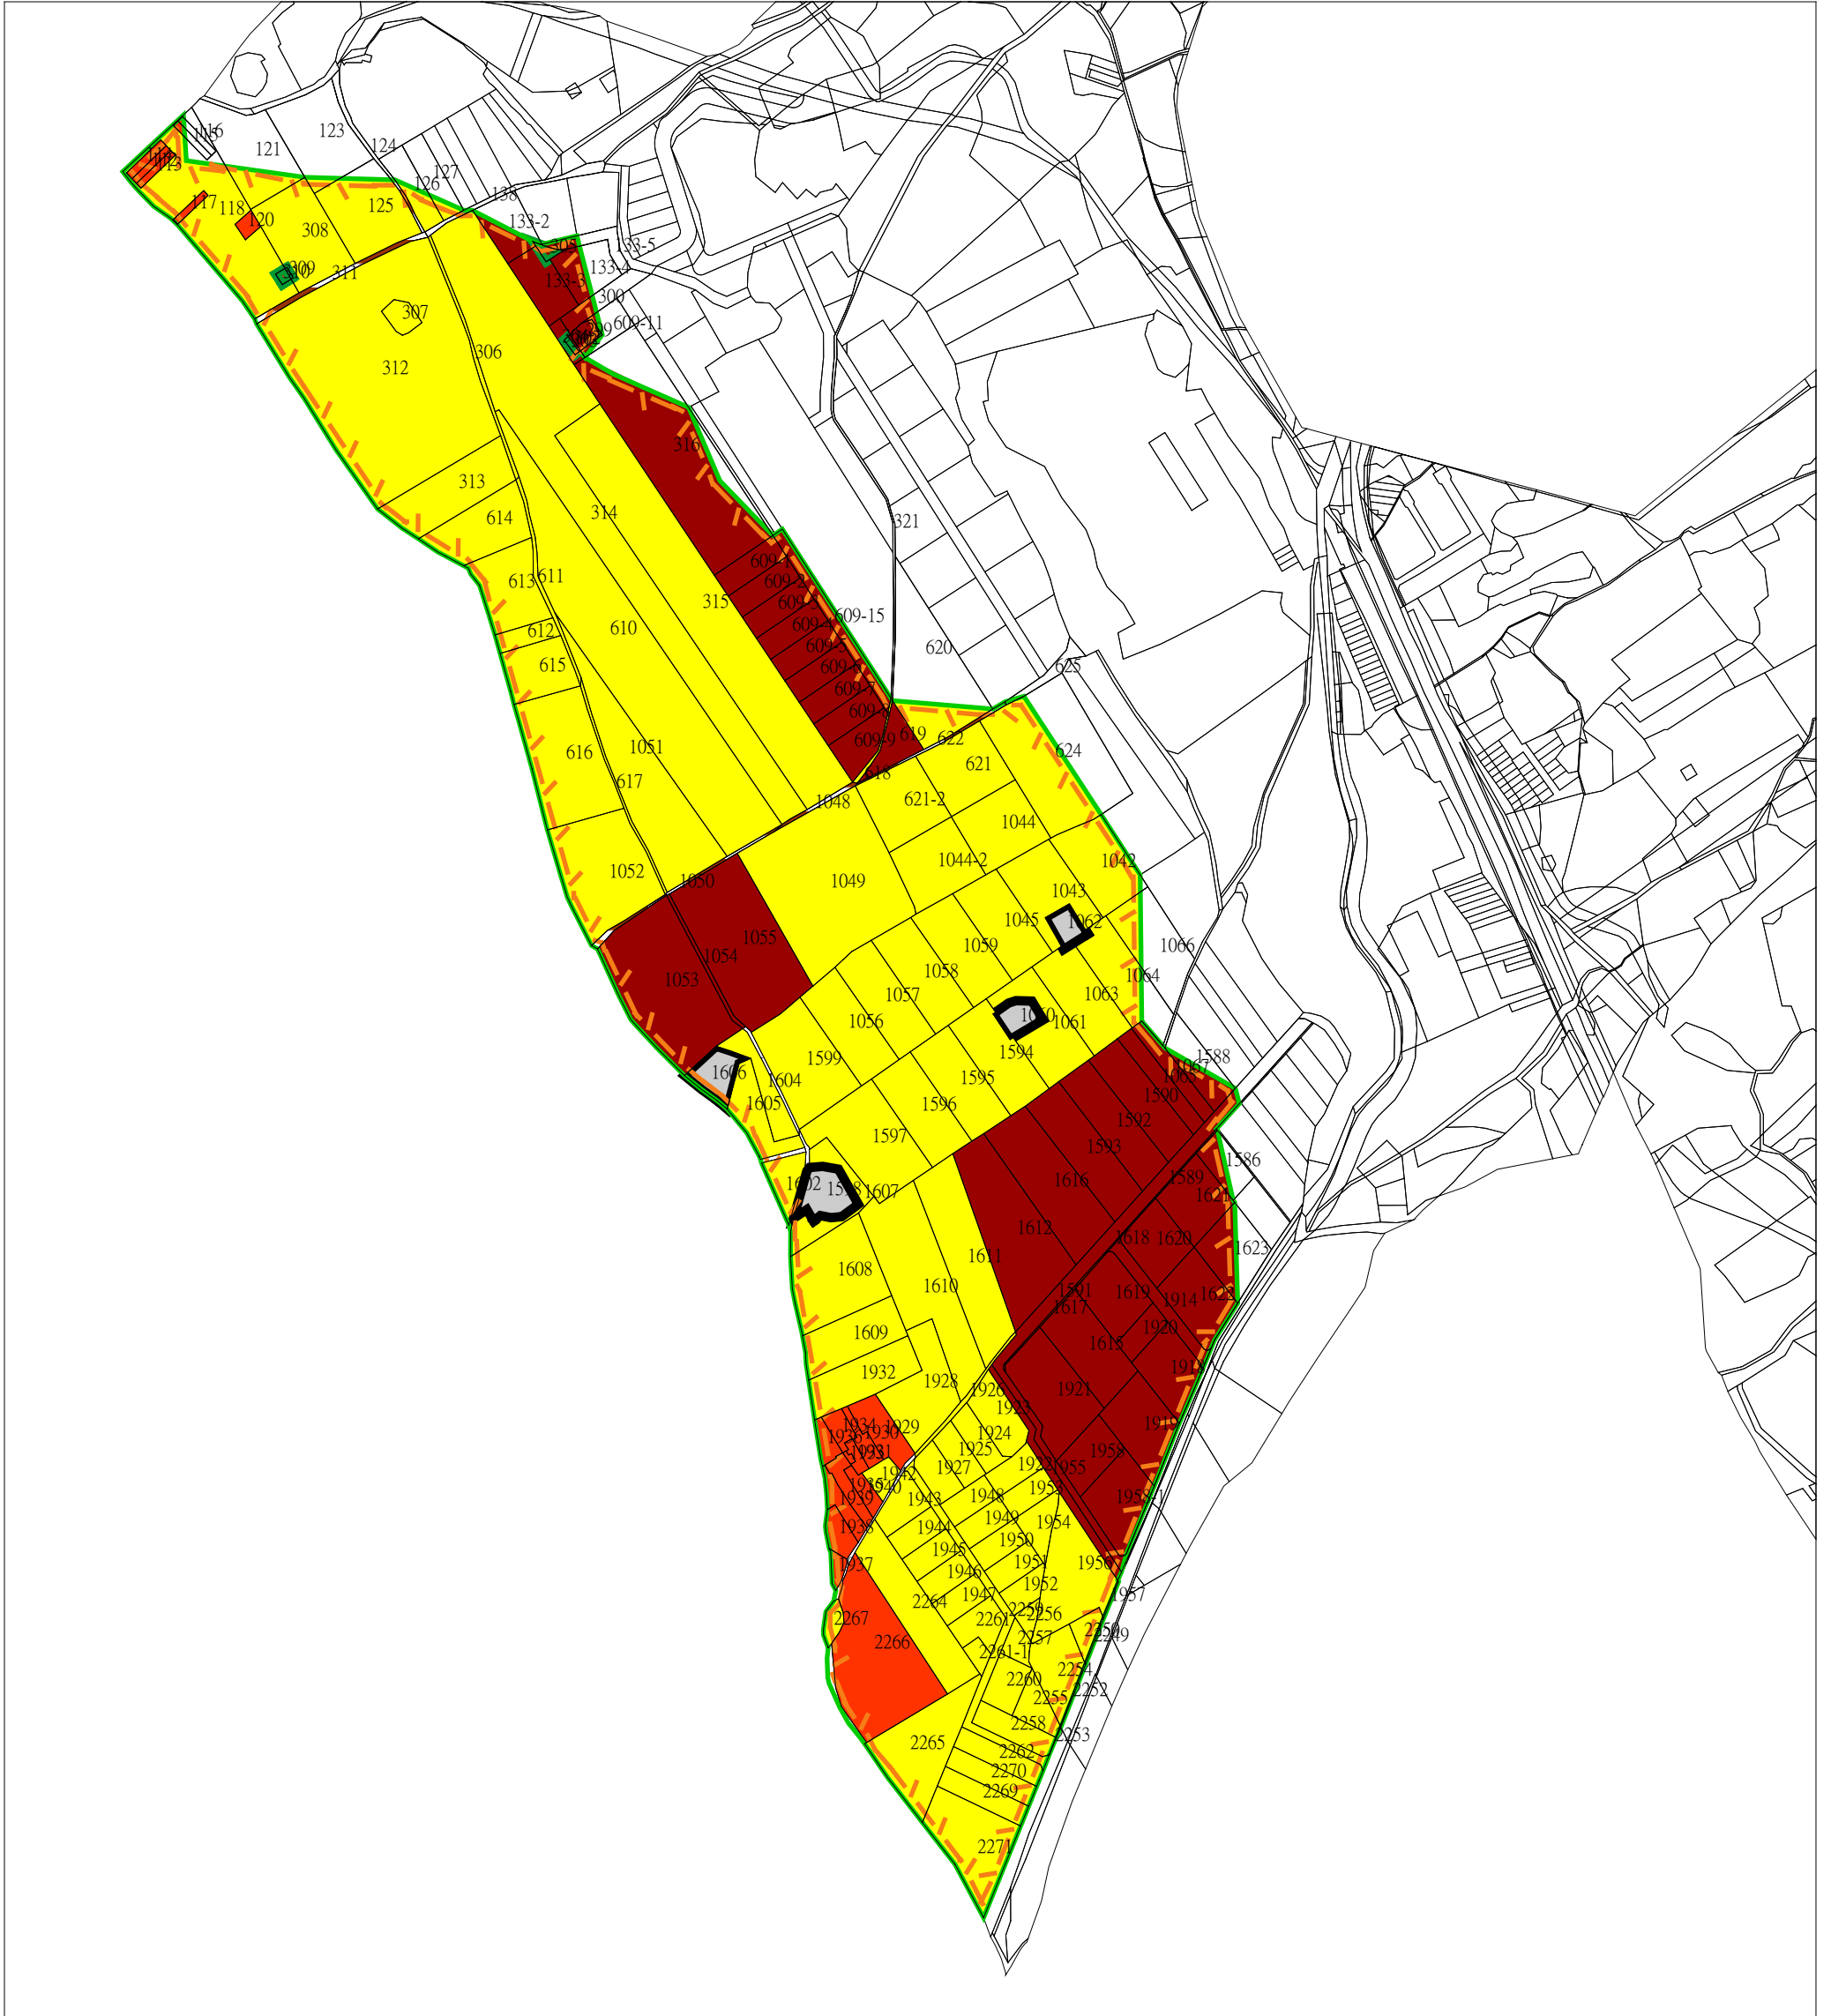

(270765 , 2750397)

繪製日期：民國111年8月27日

比例尺：1/5000

用途或異動別：分區調整

市縣(市)別：桃園市等1縣市

鄉(鎮市區)別：龍潭區等1鄉鎮市區

段小段別：金龍段等1段

地號：112

異動總筆數：共184筆

異動總面積：395203.31平方公尺



使用分區別：

用地別：





-基本圖-



-使用分區-

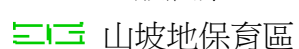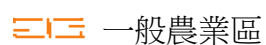

-用地編定-

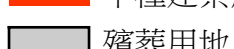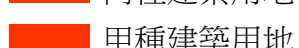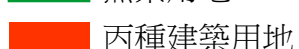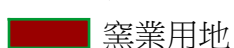

交通用地

丁種建築用地

農牧用地

一般農業區

山坡地保育區

特定目的事業用地

窯業用地

丙種建築用地

甲種建築用地

殯葬用地