


(270204 , 2749216)

繪製日期：民國111年9月21日
 比例尺：1/2500
 用途或異動別：分區調整
 市縣(市)別：桃園市等1縣市
 鄉(鎮市區)別：龍潭區等1鄉鎮市區
 段小段別：中原段等1段
 地號：8等宗地
 異動總筆數：共1495筆
 異動總面積：2441467.05平方公尺
 使用分區別：
 用地別：





-基本圖-



-使用分區-

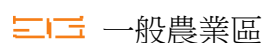

-用地編定-

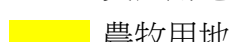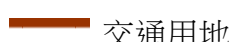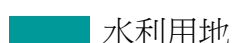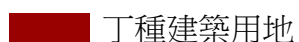

甲種建築用地

桃園市龍潭區中原段8地號等1495筆土地

(270282 , 2748461)





(270282 , 2748461)

繪製日期：民國111年9月21日
 比例尺：1/2500
 用途或異動別：分區調整
 市縣(市)別：桃園市等1縣市
 鄉(鎮市區)別：龍潭區等1鄉鎮市區
 段小段別：中原段等1段
 地號：8等宗地
 異動總筆數：共1495筆
 異動總面積：2441467.05平方公尺
 使用分區別：
 用地別：






-基本圖-



-使用分區-

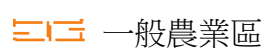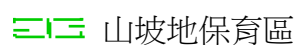

-用地編定-

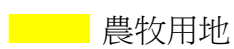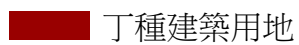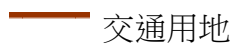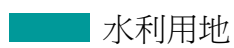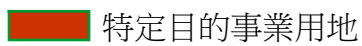


甲種建築用地



桃園市龍潭區中原段8地號等1495筆土地

(270282 , 2747709)

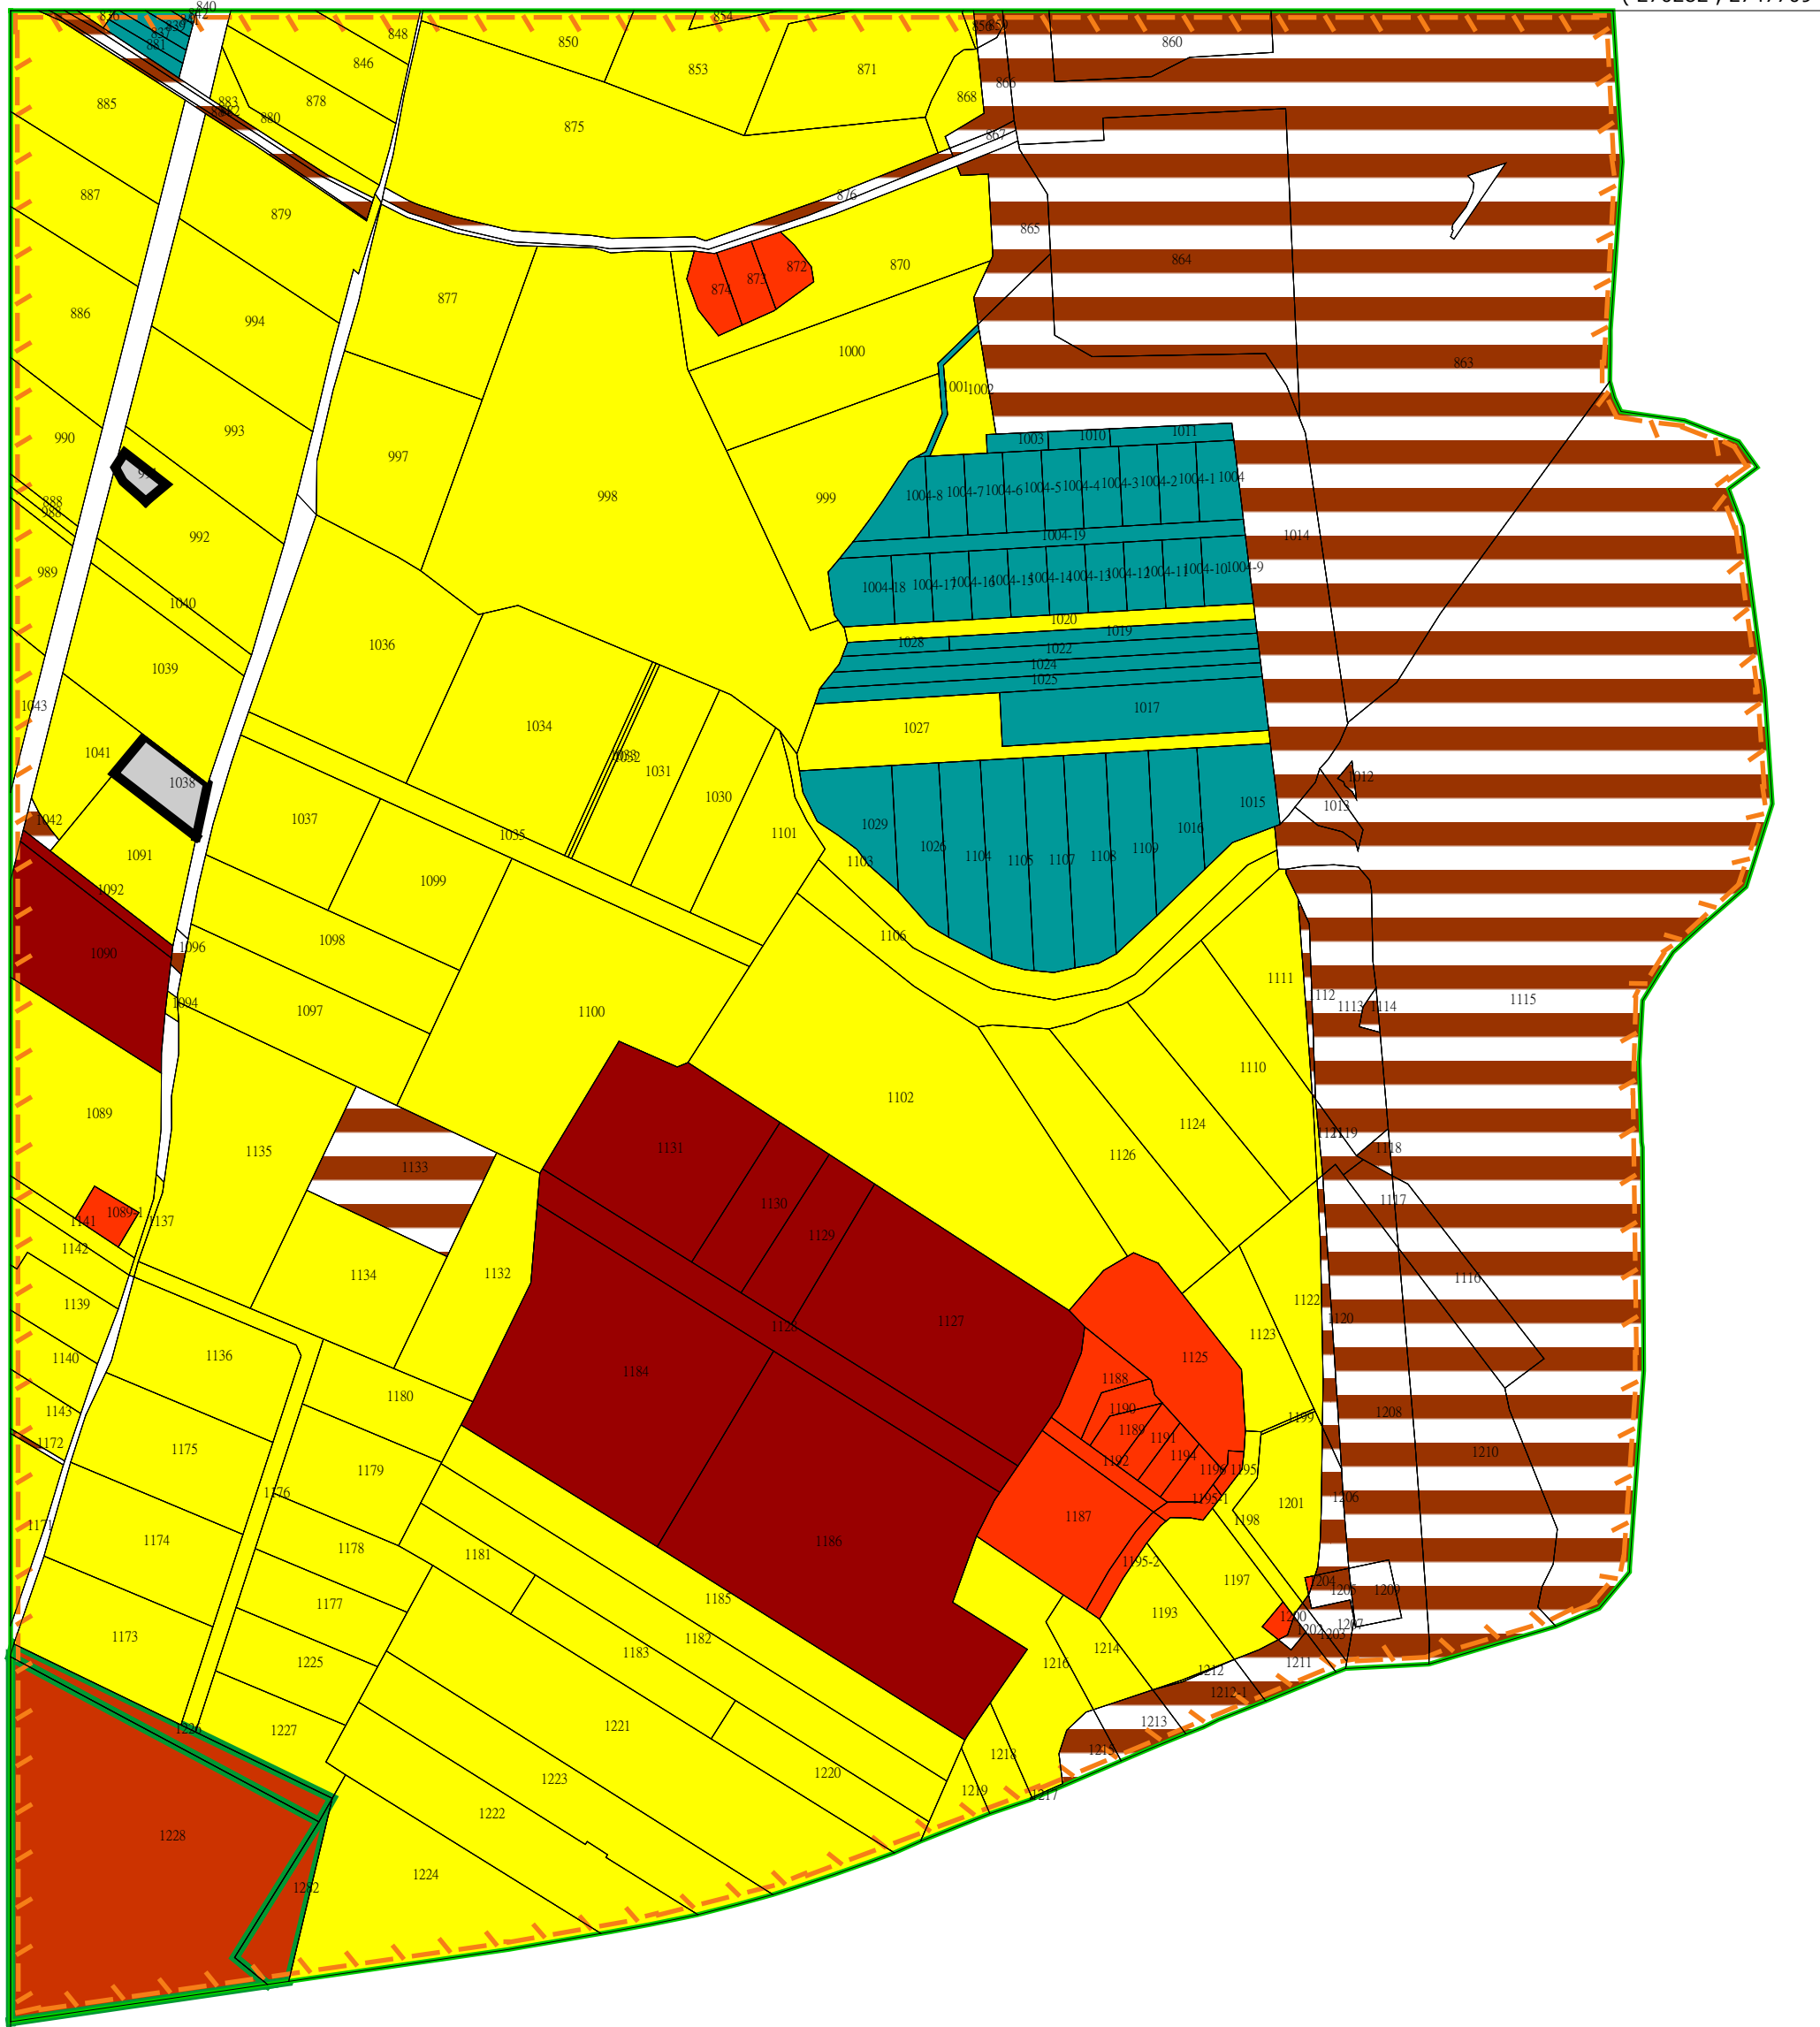

(270282 , 2747709)

繪製日期：民國111年9月21日

比例尺：1/2500

用途或異動別：分區調整

市縣(市)別：桃園市等1縣市

鄉(鎮市區)別：龍潭區等1鄉鎮市區

段小段別：中原段等1段

地號：8等宗地

異動總筆數：共1495筆

異動總面積：2441467.05平方公尺



使用分區別：

用地別：






-基本圖-



-使用分區-

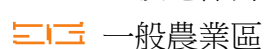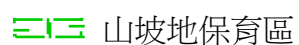

-用地編定-

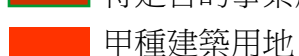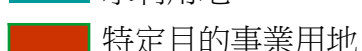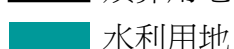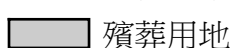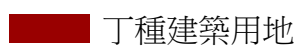


交通用地

農牧用地

桃園市龍潭區中原段8地號等1495筆土地

(269604 , 2748699)

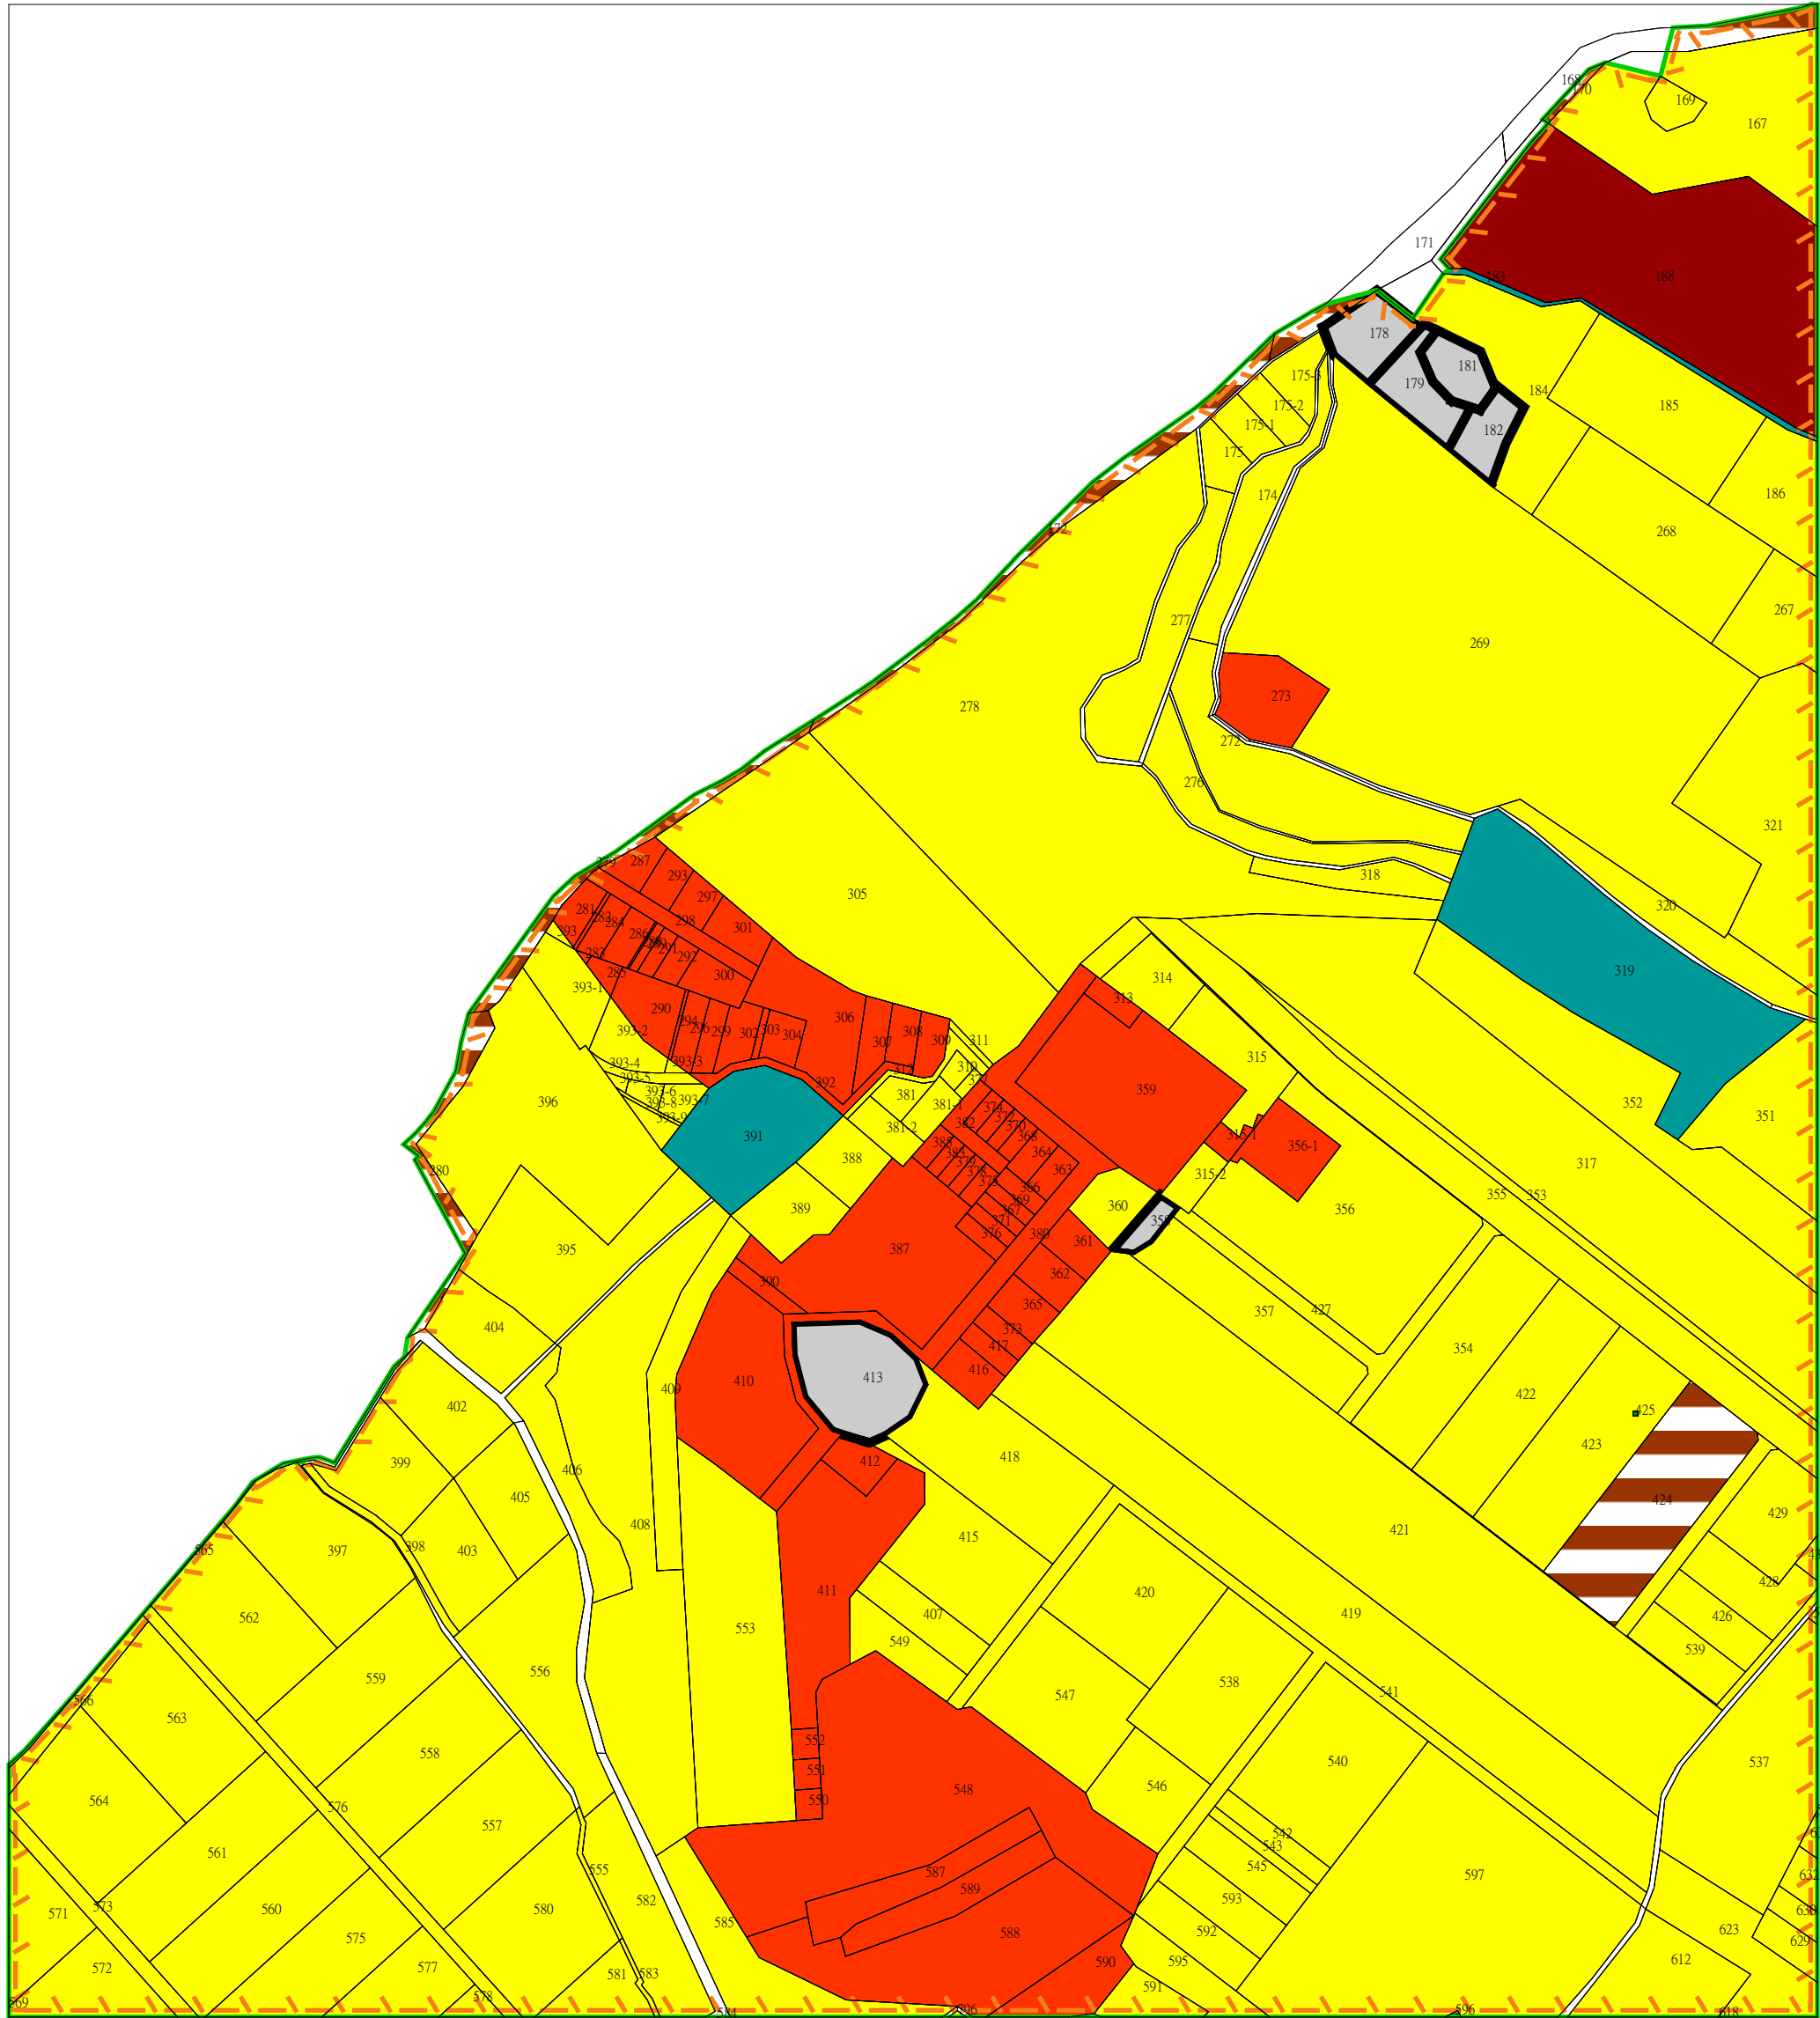



(269604 , 2748699)

繪製日期：民國111年9月21日
 比例尺：1/2500
 用途或異動別：分區調整
 市縣(市)別：桃園市等1縣市
 鄉(鎮市區)別：龍潭區等1鄉鎮市區
 段小段別：中原段等1段
 地號：8等宗地
 異動總筆數：共1495筆
 異動總面積：2441467.05平方公尺
 使用分區別：
 用地別：






-基本圖-



-使用分區-

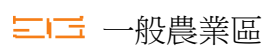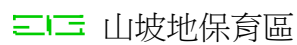

-用地編定-

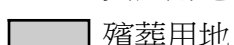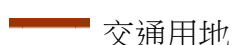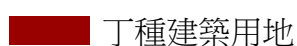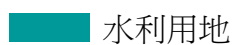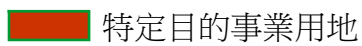

農牧用地

甲種建築用地

特定目的事業用地

水利用地


丁種建築用地

交通用地

殯葬用地

桃園市龍潭區中原段8地號等1495筆土地

(269604 , 2747950)

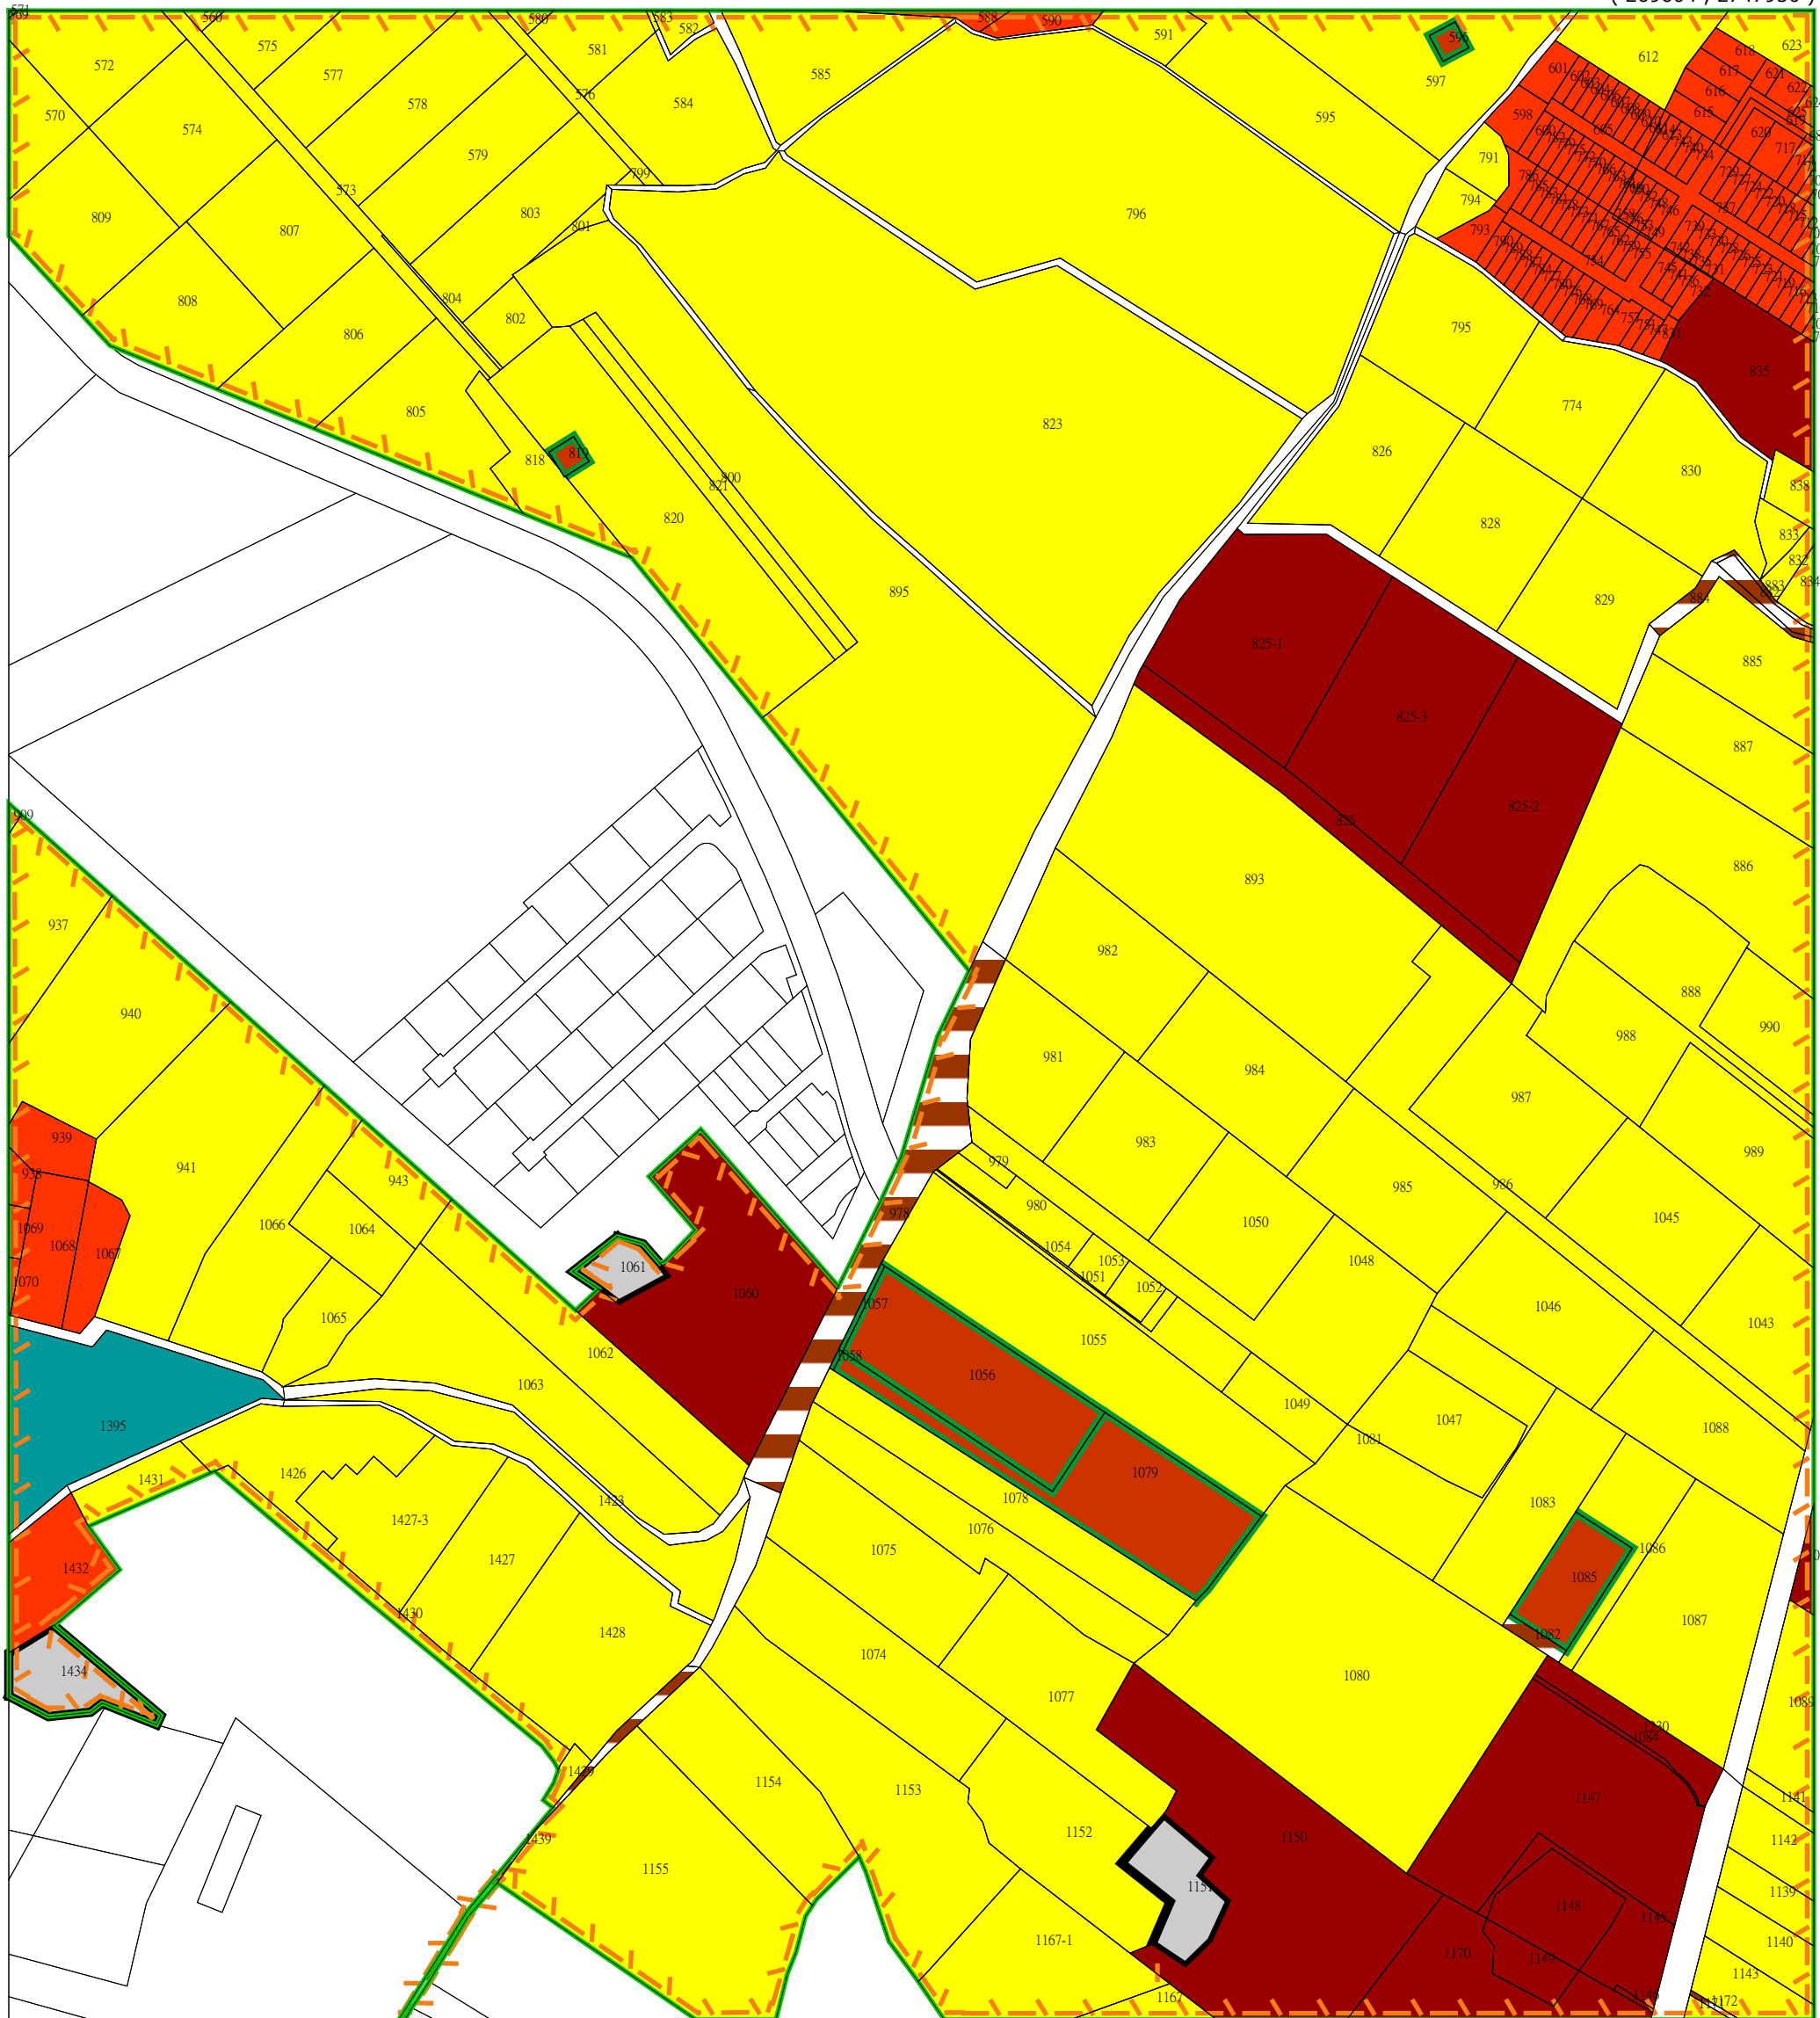

(269604 , 2747950)

繪製日期：民國111年9月21日

比例尺：1/2500

用途或異動別：分區調整

市縣(市)別：桃園市等1縣市

鄉(鎮市區)別：龍潭區等1鄉鎮市區

段小段別：中原段等1段

地號：8等宗地

異動總筆數：共1495筆

異動總面積：2441467.05平方公尺


使用分區別：

用地別：







-基本圖-



-使用分區-

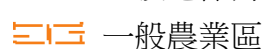


-用地編定-

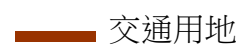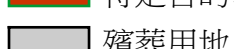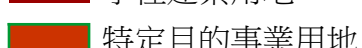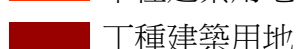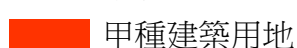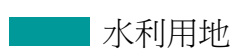

桃園市龍潭區中原段8地號等1495筆土地

(269606 , 2747197)

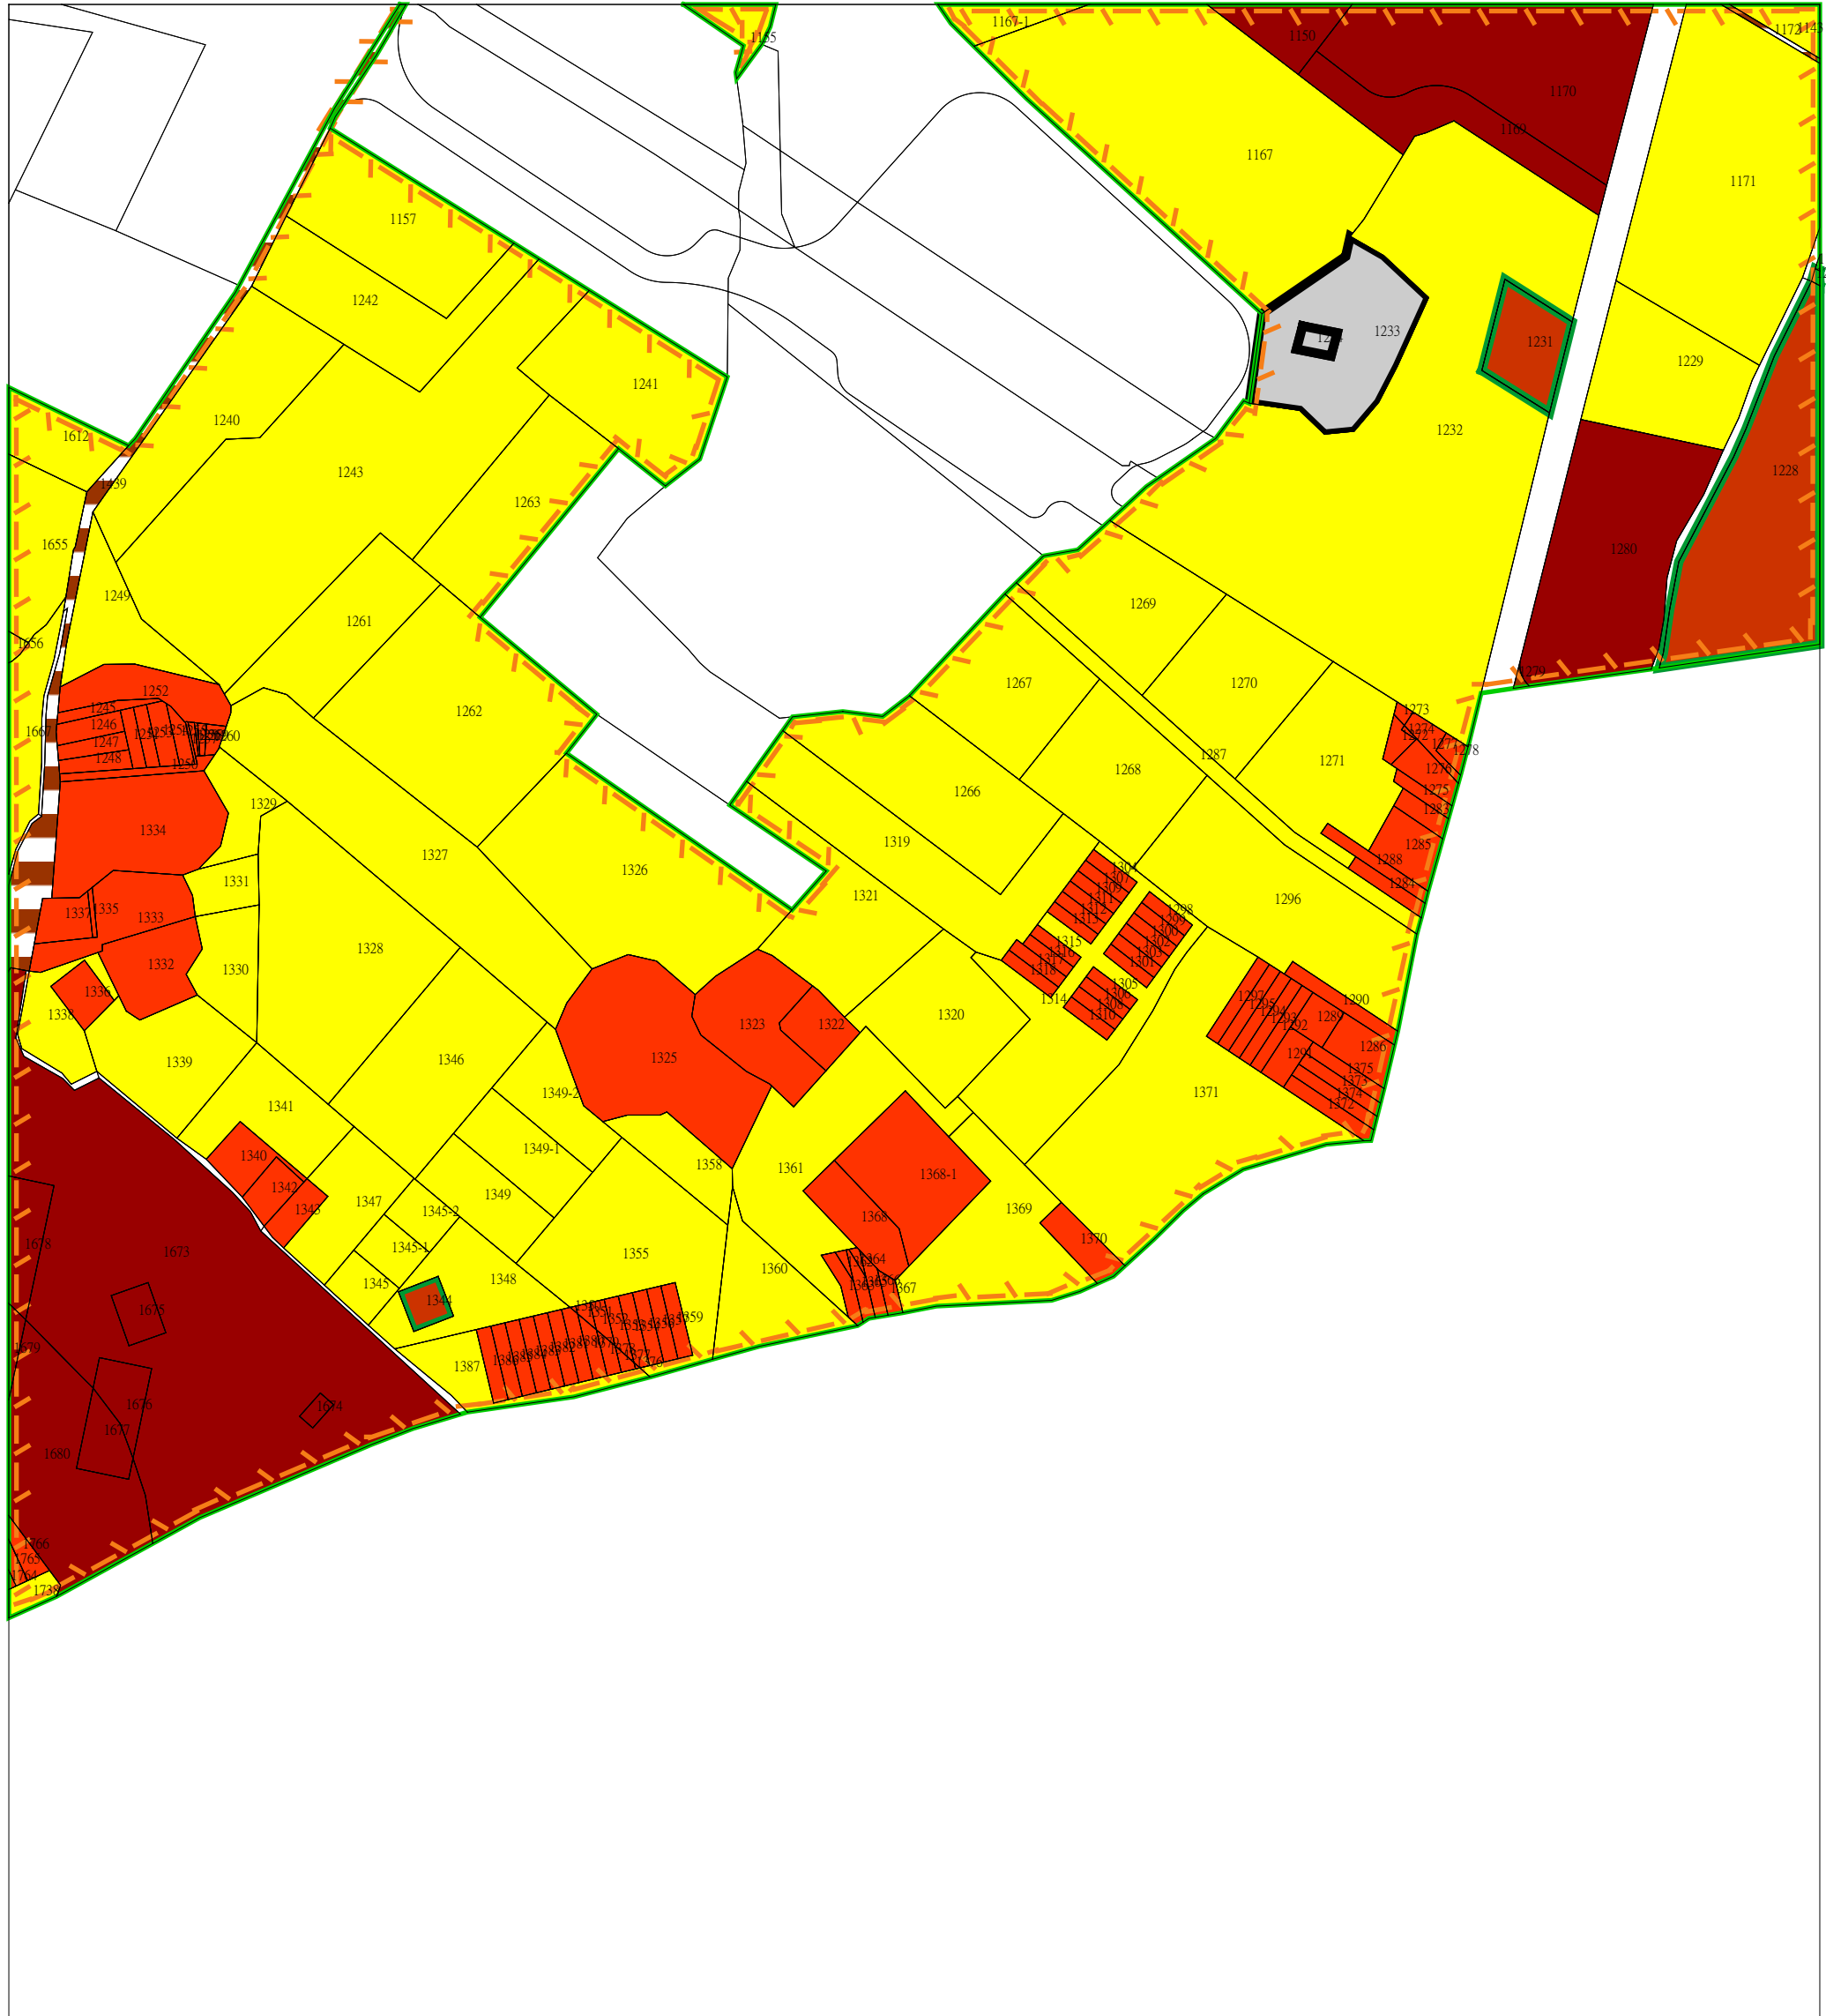



(269606 , 2747197)

繪製日期：民國111年9月21日
 比例尺：1/2500
 用途或異動別：分區調整
 市縣(市)別：桃園市等1縣市
 鄉(鎮市區)別：龍潭區等1鄉鎮市區
 段小段別：中原段等1段
 地號：8等宗地
 異動總筆數：共1495筆
 異動總面積：2441467.05平方公尺
 使用分區別：
 用地別：






-基本圖-



-使用分區-

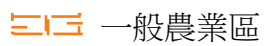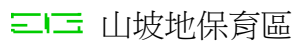


-用地編定-

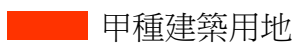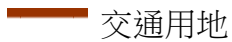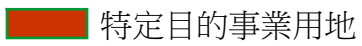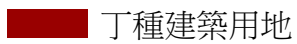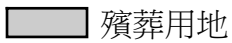

農牧用地

桃園市龍潭區中原段8地號等1495筆土地

(268936 , 2748041)

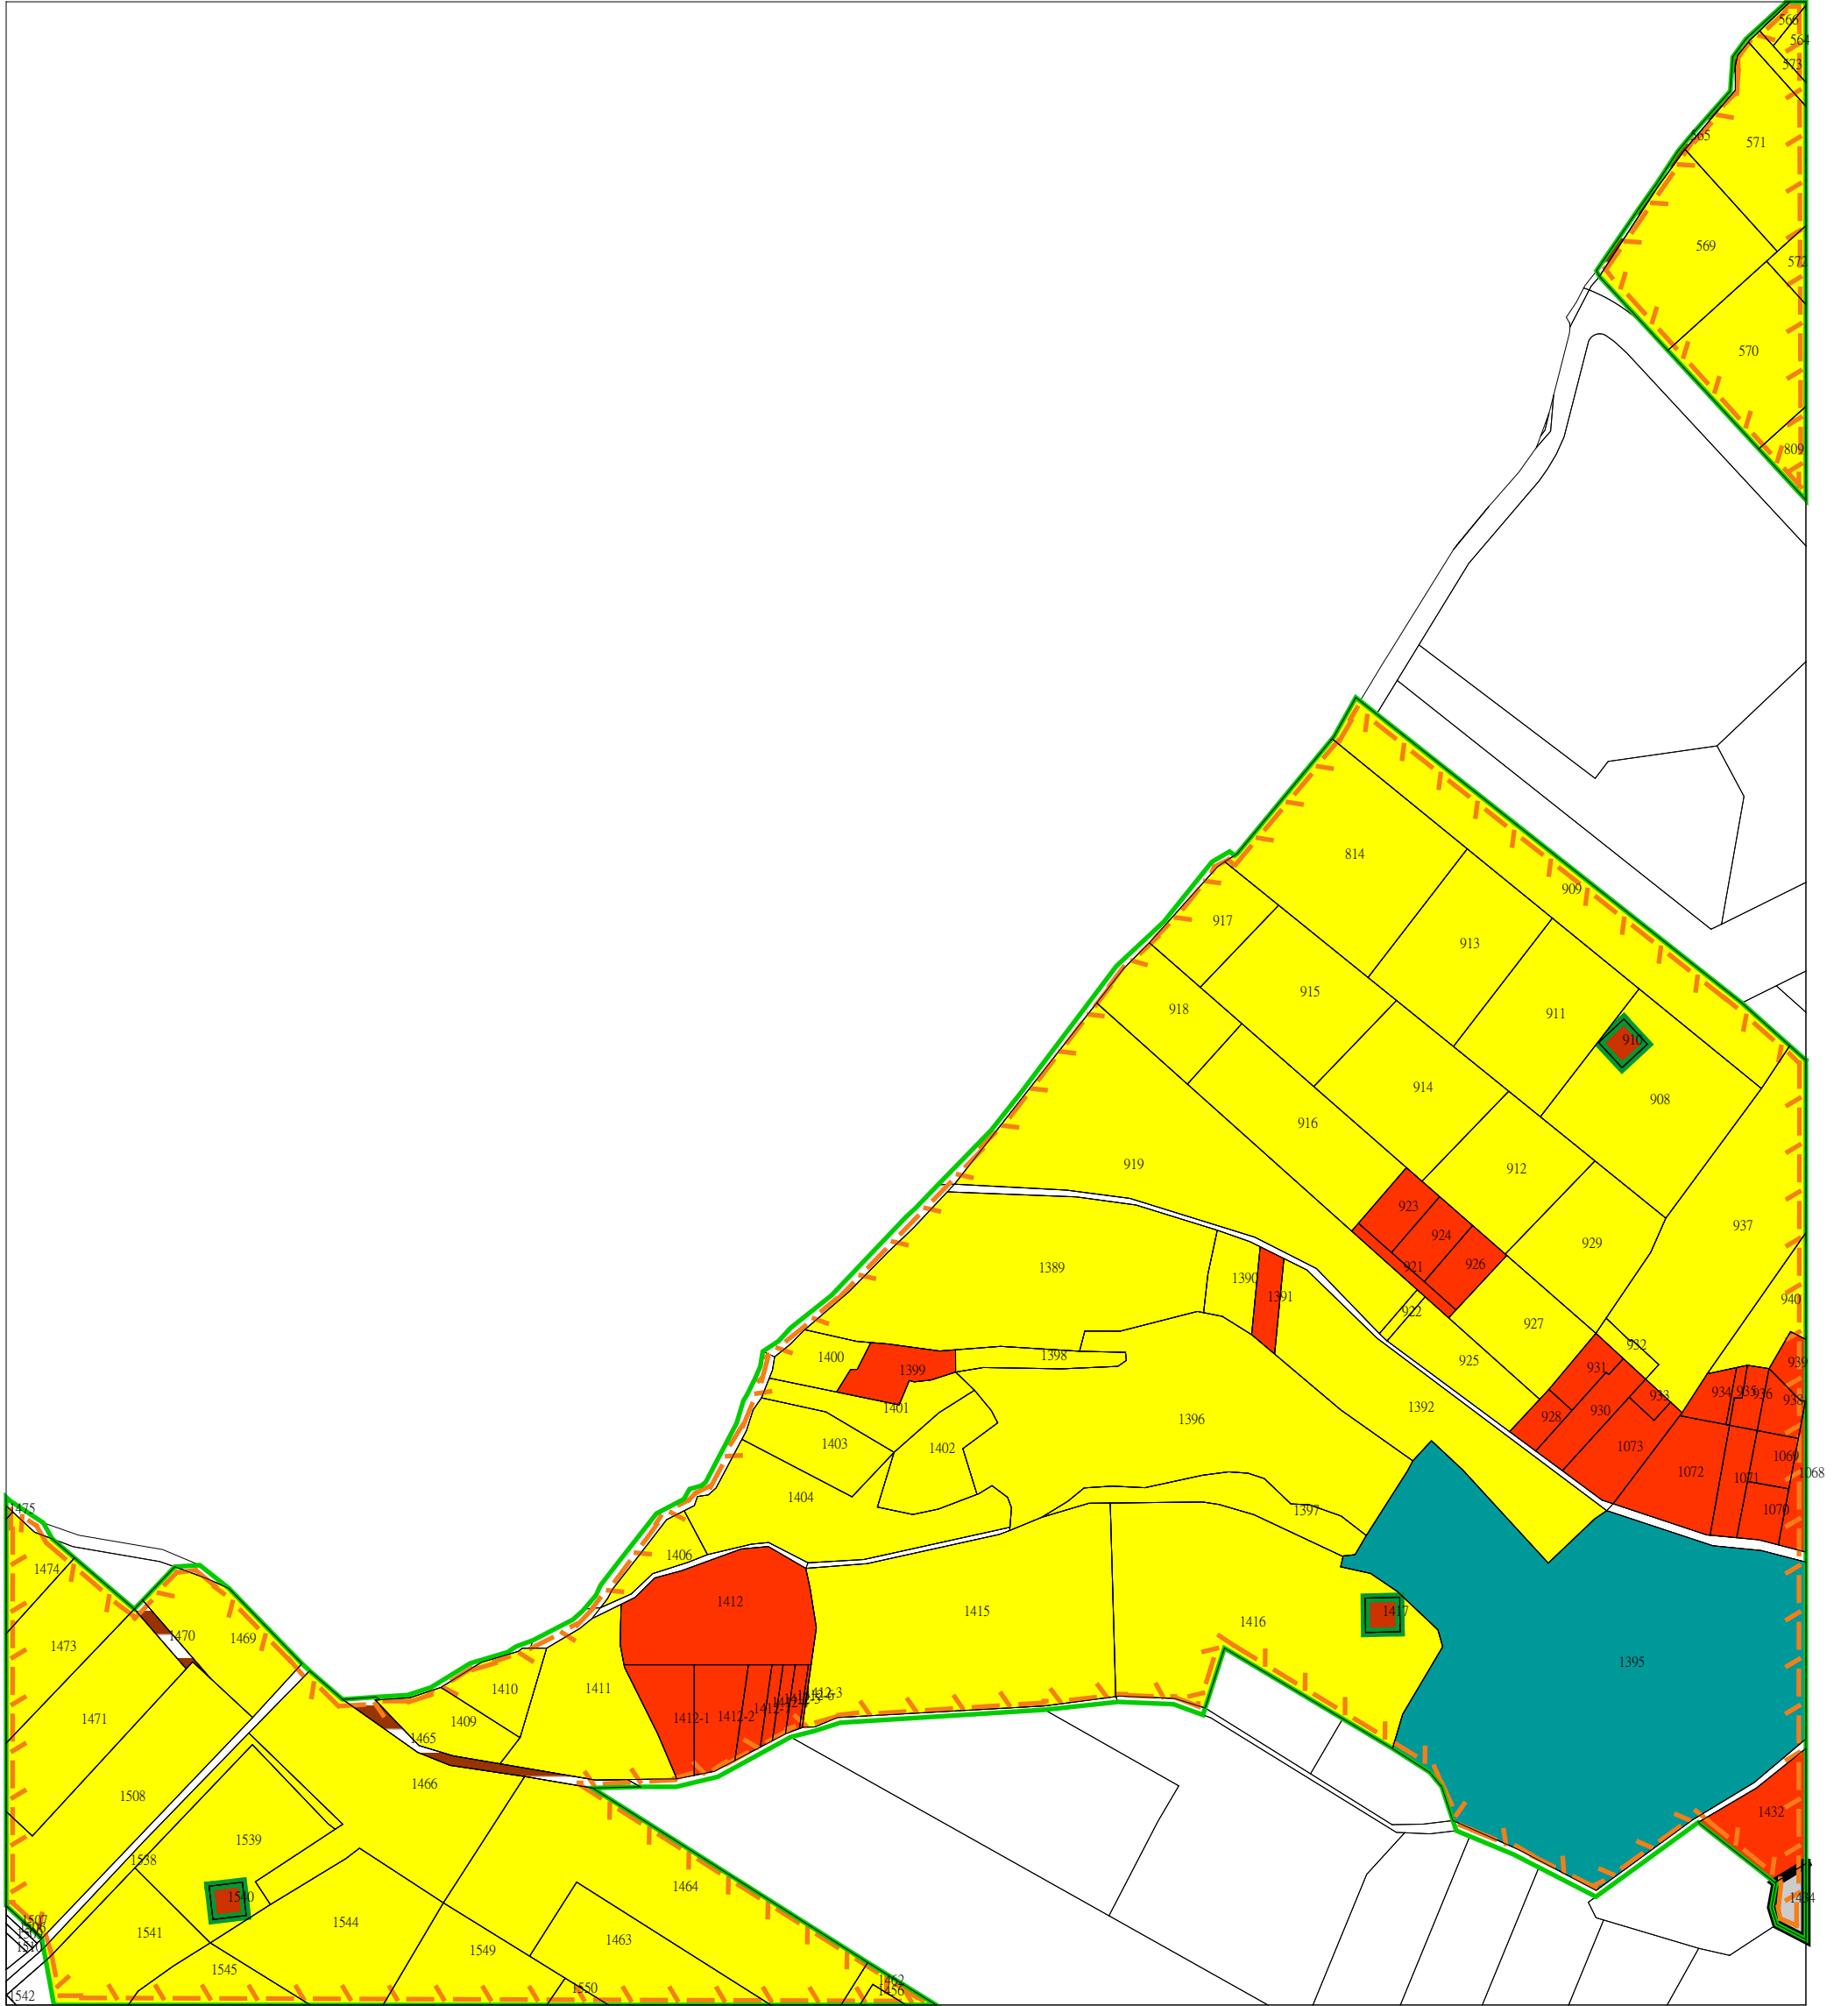



(268936 , 2748041)

繪製日期：民國111年9月21日
 比例尺：1/2500
 用途或異動別：分區調整
 市縣(市)別：桃園市等1縣市
 鄉(鎮市區)別：龍潭區等1鄉鎮市區
 段小段別：中原段等1段
 地號：8等宗地
 異動總筆數：共1495筆
 異動總面積：2441467.05平方公尺
 使用分區別：
 用地別：





-基本圖-



-使用分區-

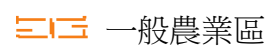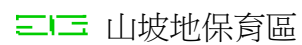

-用地編定-

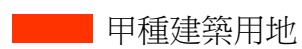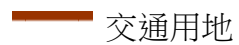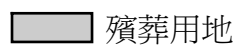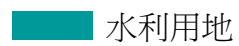


農牧用地

- 山坡地保育區
- 一般農業區
- 水利用地
- 殯葬用地
- 特定目的事業用地
- 交通用地
- 甲種建築用地

桃園市龍潭區中原段8地號等1495筆土地

(268937 , 2747303)

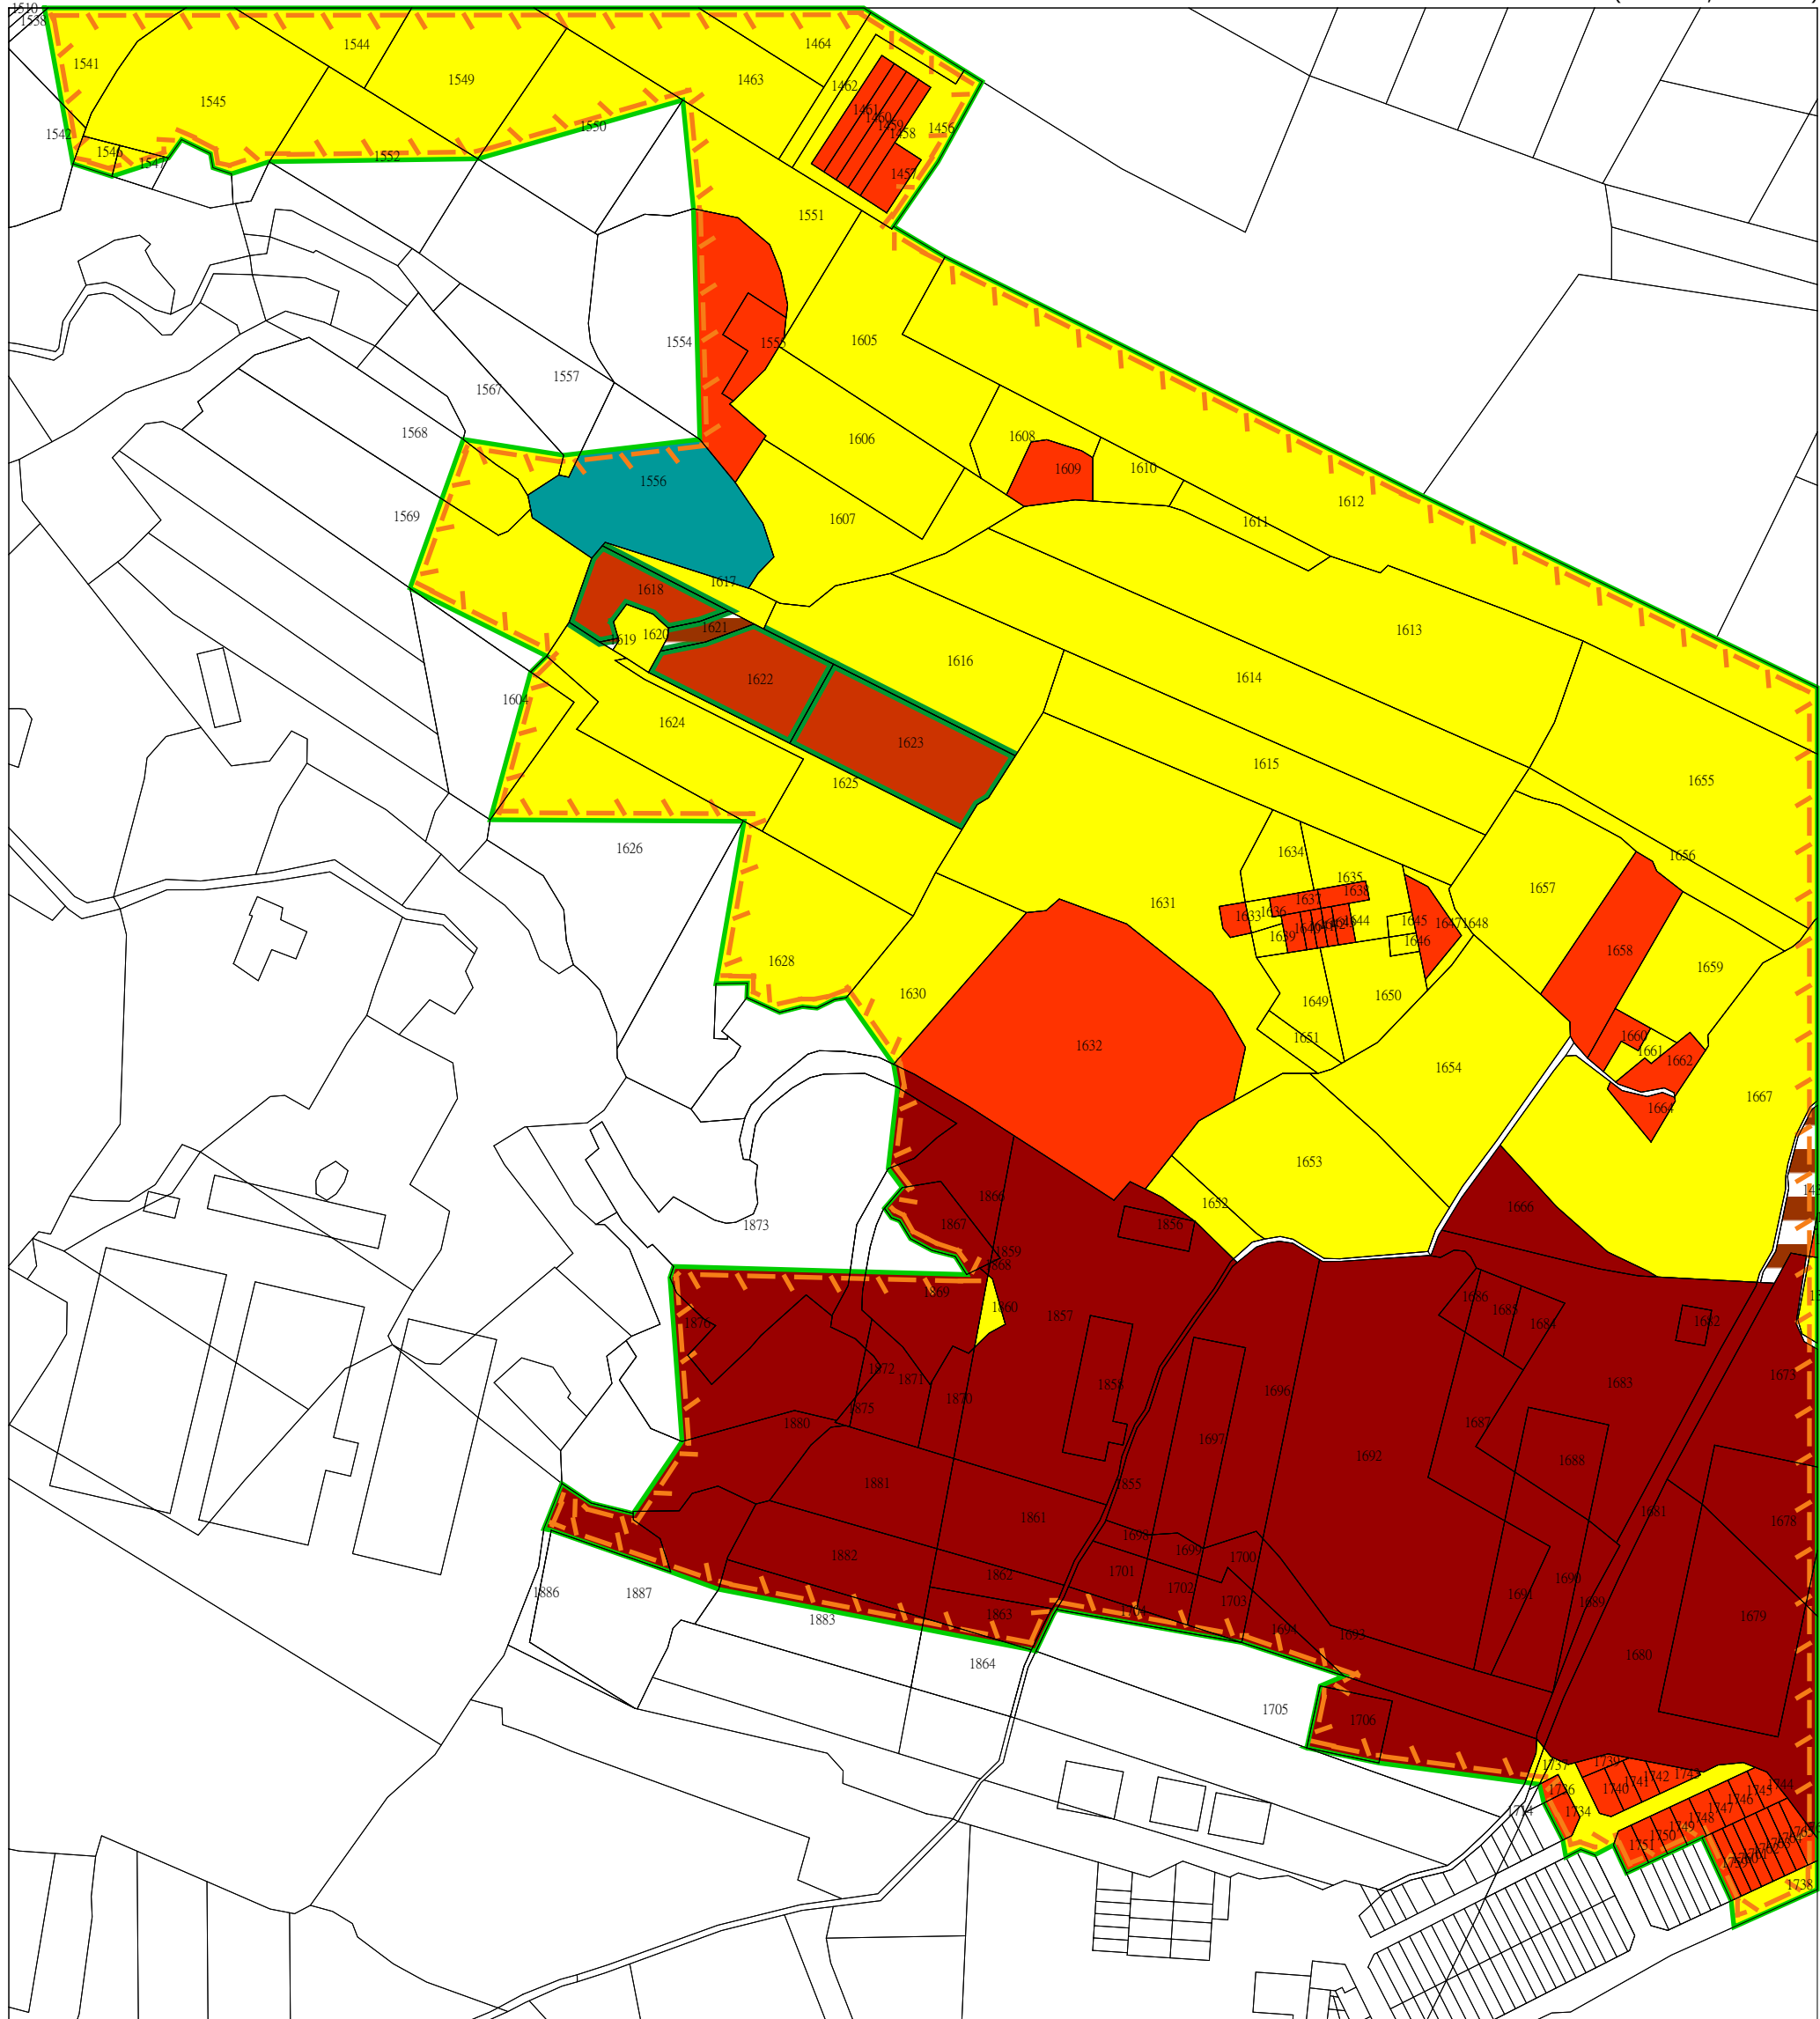


(268937 , 2747303)

繪製日期：民國111年9月21日
 比例尺：1/2500
 用途或異動別：分區調整
 市縣(市)別：桃園市等1縣市
 鄉(鎮市區)別：龍潭區等1鄉鎮市區
 段小段別：中原段等1段
 地號：8等宗地
 異動總筆數：共1495筆
 異動總面積：2441467.05平方公尺
 使用分區別：
 用地別：



-基本圖-




-使用分區-

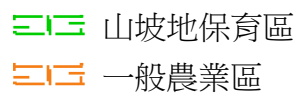

-用地編定-

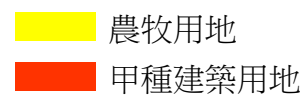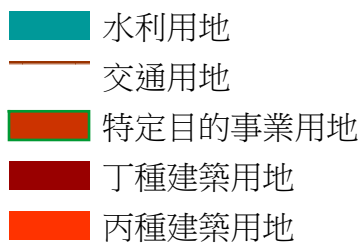

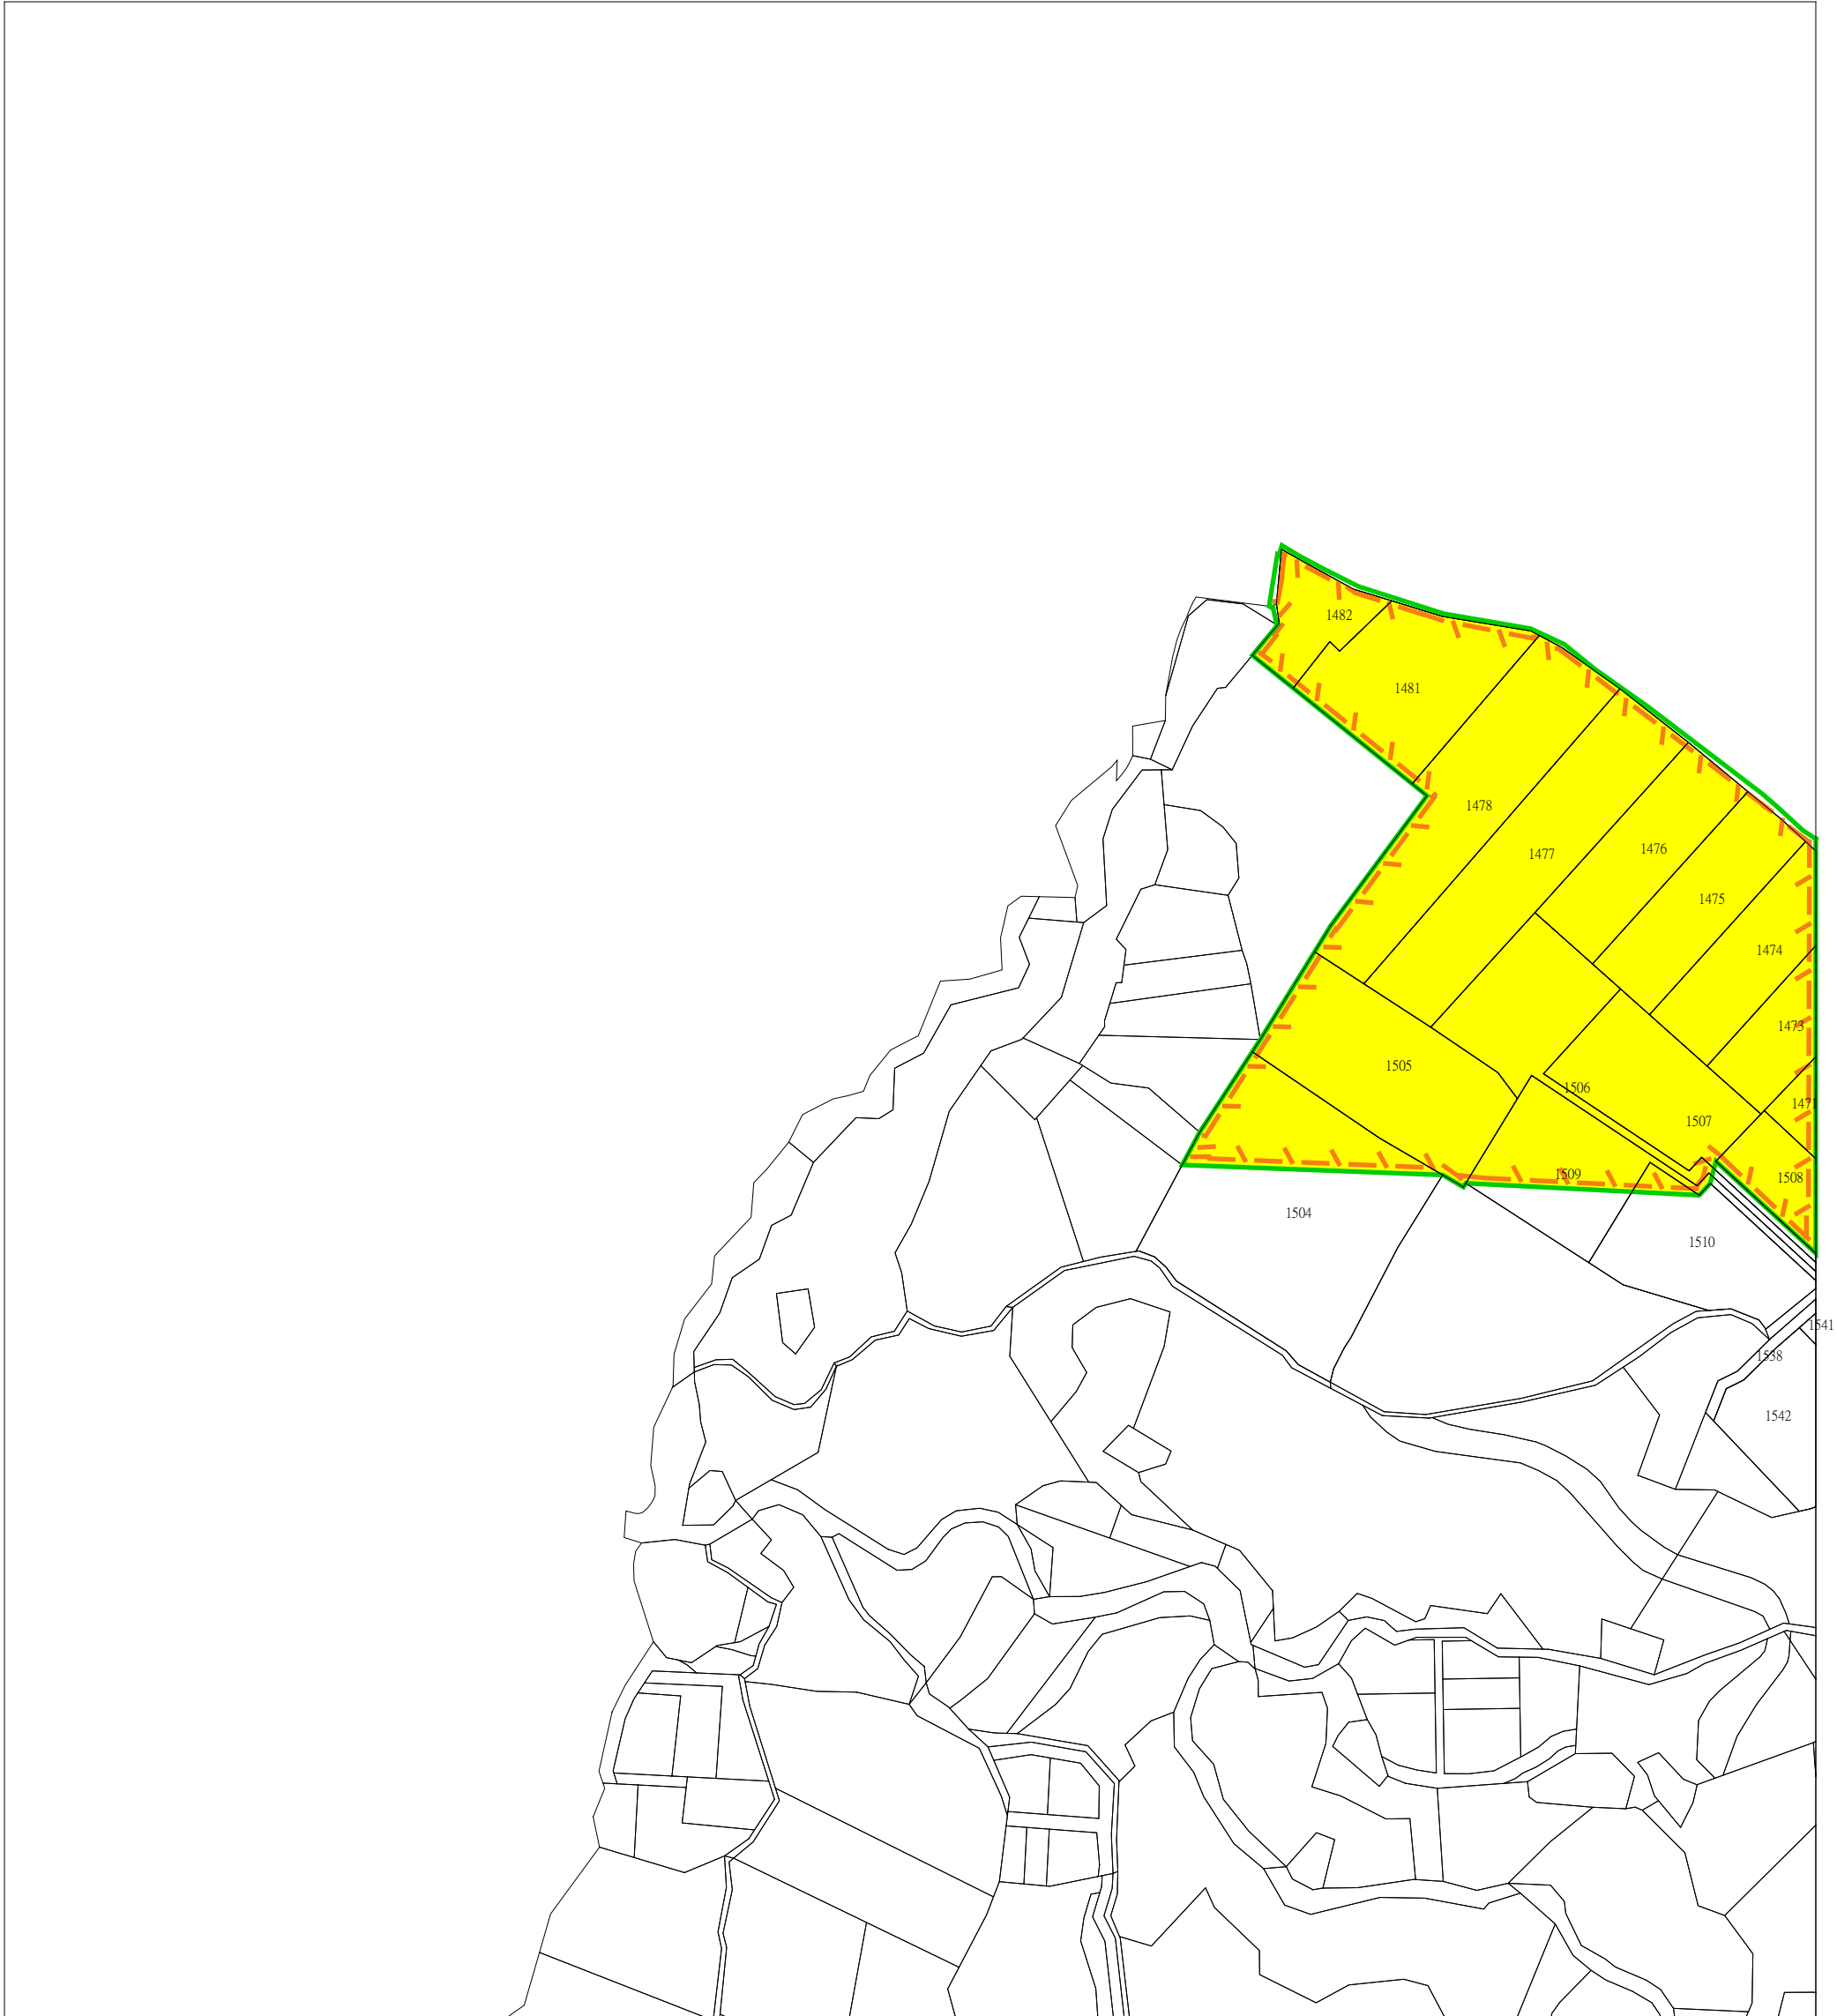


(268263 , 2747786)


繪製日期：民國111年9月21日
 比例尺：1/2500
 用途或異動別：分區調整
 市縣(市)別：桃園市等1縣市
 鄉(鎮市區)別：龍潭區等1鄉鎮市區
 段小段別：中原段等1段
 地號：8等宗地
 異動總筆數：共1495筆
 異動總面積：2441467.05平方公尺
 使用分區別：
 用地別：

-基本圖-



-使用分區-

 山坡地保育區

 一般農業區

-用地編定-

 農牧用地