中華民國 113年 2月29日 中華民國 113 年 1 月 18 日編造

府地用字第
1130050427 號

市政府印信

桃園市政府

內政部印信

桃園市楊梅區瑞湖段非都市土地使用編定清冊

本案共 1 份計 2 頁/共 10 筆

桃園市楊梅區瑞湖段 非都市土地使用編定清冊

地號	面積(平方公尺)	土地所有權人姓名(管理者)及住址	劃定或檢討變更前		劃定或檢討變更後		備註
			土地使用分區	編定土地使用種類	土地使用分區	編定土地使用種類	
0450-0000	3070.76		山坡地保育區	農牧用地	特定農業區	農牧用地	重測前：上陰影窩段０６５５－０００地號
0451-0000	9116.12		山坡地保育區	農牧用地	特定農業區	農牧用地	因分割增加地號：０６６１－０００９，０６６１－００１０地號、重測前：上陰影窩段０６６１－０００１地號
0453-0002	2500.00		山坡地保育區	農牧用地	特定農業區	農牧用地	分割自：０４５３－０００地號
0453-0003	2500.00		山坡地保育區	農牧用地	特定農業區	農牧用地	分割自：０４５３－０００地號
0453-0004	2648.34		山坡地保育區	農牧用地	特定農業區	農牧用地	分割自：０４５３－０００地號
0830-0000	1276.56		山坡地保育區	交通用地	特定農業區	交通用地	分割自：６３３地號、重測前：上陰影窩段０６３３－０００５地號
0831-0000	4310.94		山坡地保育區	農牧用地	特定農業區	農牧用地	重測前：上陰影窩段０６３３－０００６地號

楊梅地政事務所資料
異動別：分區調整
本頁土地筆數：7筆　面積：25422.72平方公尺

楊梅地政事務所列印日期時間：113年01月18日09時37分
桃園市政府核准日期文號：年月日字第號函
本件累計土地筆數：7筆　面積：25422.72平方公尺

地號	面積(平方公尺)	劃定或檢討變更前		劃定或檢討變更後		備註
		土地使用分區	編定土地使用種類	土地使用分區	編定土地使用種類	
0834-0000	167.29	山坡地保育區	農牧用地	特定農業區	農牧用地	重測前：上陰影窩段０６４４－０００８地號
1029-0000	599.09	山坡地保育區	林業用地	特定農業區	農牧用地	分割自：６３３地號、重測前：上陰影窩段０６３３－０００７地號
1030-0000	6463.79	山坡地保育區	丙種建築用地	特定農業區	甲種建築用地	合併自：６３３－３，６７９地號、重測前：上陰影窩段０６３３－００００地號

楊梅地政事務所資料
異動別：分區調整
本頁土地筆數：3筆　面積：7230.17平方公尺

楊梅地政事務所列印日期時間：113年01月18日09時37分
桃園市政府核准日期文號：年月日字第號函
本件累計土地筆數：10筆　面積：32652.89平方公尺

中華民國 112年 5月01日
府地用字第 1120112782 號

中華民國 111 年 10 月 1 日編造

市政府印信

桃園市政府

內政部印信

桃園市楊梅區秀才段非都市土地使用編定清冊

本案共 1 份計 4 頁/共 20 筆

桃園市楊梅區秀才段　非都市土地使用編定清冊

地號	面積(平方公尺)	土地所有權人姓名(管理者)及住址	劃定或檢討變更前		劃定或檢討變更後		備註
			土地使用分區	編定土地使用種類	土地使用分區	編定土地使用種類	
0704-0000	3598.03		山坡地保育區	農牧用地	一般農業區	農牧用地	重測前：大平山下段０２６１－０００地號
0705-0000	212.00		山坡地保育區	暫未編定	山坡地保育區	暫未編定	【登記加註】部分屬一般農業區農牧用地
0706-0000	99.72		山坡地保育區	暫未編定	一般農業區	農牧用地	（空白）
0707-0000	1112.30		山坡地保育區	農牧用地	一般農業區	農牧用地	重測前：大平山下段０２６２－０００地號
0708-0002	5.03		山坡地保育區	丙種建築用地	一般農業區	甲種建築用地	分割自：０７０８－０００地號

楊梅地政事務所資料
異動別：分區調整
本頁土地筆數：5筆　　面積：5027.08平方公尺

楊梅地政事務所列印日期時間：110年08月21日09時21分
桃園市政府核准日期文號：年月日字第號函
本件累計土地筆數：5筆　　面積：5027.08平方公尺

地號	面積(平方公尺)	土地所有權人姓名(管理者)及住址	劃定或檢討變更前		劃定或檢討變更後		備註
			土地使用分區	編定土地使用種類	土地使用分區	編定土地使用種類	
0710-0000	1324.80		山坡地保育區	農牧用地	一般農業區	農牧用地	分割自：２６２地號、重測前：大平山下段０２６２－０００１地號、合併自：０７１１－０００、０７１２－０００、０７１３－０００、０７１４－０００、０７１５－０００、０７１６－０００地號、因分割增加地號：０７１０－０００１、０７１０－０００２、０７１０－０００３、０７１０－０００４、０７１０－０００５、０７１０－０００６地號
0717-0000	3470.54		山坡地保育區	農牧用地	一般農業區	農牧用地	分割自：２６１地號、重測前：大平山下段０２６１－０００１地號
0719-0000	2708.18		山坡地保育區	農牧用地	一般農業區	農牧用地	分割自：２６１地號、重測前：大平山下段０２６１－０００２地號
0720-0000	475.06		山坡地保育區	農牧用地	一般農業區	農牧用地	分割自：２６１地號、重測前：大平山下段０２６１－０００３地號

楊梅地政事務所資料
異動別：分區調整
本頁土地筆數：4筆　　面積：7978.58平方公尺

楊梅地政事務所列印日期時間：110年08月21日09時21分
桃園市政府核准日期文號：年月日字第號函
本件累計土地筆數：9筆　　面積：13005.66平方公尺

桃園市楊梅區秀才段　非都市土地使用編定清冊

地號	面積(平方公尺)	土地所有權人姓名(管理者)及住址	劃定或檢討變更前		劃定或檢討變更後		備註
			土地使用分區	編定土地使用種類	土地使用分區	編定土地使用種類	
0721-0000	1749.23		山坡地保育區	農牧用地	一般農業區	農牧用地	分割自：２６１地號、重測前：大平山下段０２６１－０００４地號
0725-0000	290.28		山坡地保育區	暫未編定	一般農業區	農牧用地	（空白）
0726-0000	209.61		山坡地保育區	暫未編定	一般農業區	農牧用地	（空白）
1278-0000	5374.01		山坡地保育區	農牧用地	一般農業區	農牧用地	重測前：大平山下段０２６０－００００地號
1279-0000	2413.81		山坡地保育區	農牧用地	一般農業區	農牧用地	重測前：大平山下段０２６０－０００１地號
1280-0000	2976.96		山坡地保育區	農牧用地	一般農業區	農牧用地	重測前：大平山下段０２６０－０００２地號
1282-0000	664.60		山坡地保育區	農牧用地	一般農業區	農牧用地	分割自：２６１地號、重測前：大平山下段０２６１－０００５地號

楊梅地政事務所資料
異動別：分區調整
本頁土地筆數：7筆　　面積：13678.50平方公尺

楊梅地政事務所列印日期時間：110年08月21日09時21分
桃園市政府核准日期文號：年月日字第號函
本件累計土地筆數：16筆　　面積：26684.16平方公尺

桃園市楊梅區秀才段　非都市土地使用編定清冊

地號	面積(平方公尺)	土地所有權人姓名(管理者)及住址	劃定或檢討變更前		劃定或檢討變更後		備註
			土地使用分區	編定土地使用種類	土地使用分區	編定土地使用種類	
1283-0000	3346.56		山坡地保育區	農牧用地	一般農業區	農牧用地	重測前：大平山下段０２６０－０００３地號
1284-0000	1833.43		山坡地保育區	農牧用地	一般農業區	農牧用地	分割自：２４７地號、重測前：大平山下段０２４７－０００５地號
1285-0000	555.04		山坡地保育區	農牧用地	山坡地保育區	農牧用地	因分割增加地號：２４７－１２地號、重測前：大平山下段０２４７－０００００地號【登記加註】部分屬一般農業區農牧用地
1286-0000	1015.00		山坡地保育區	農牧用地	一般農業區	農牧用地	重測前：大平山下段０２４７－０００６地號

楊梅地政事務所資料
異動別：分區調整
本頁土地筆數：4筆　　面積：6750.03平方公尺

楊梅地政事務所列印日期時間：110年08月21日09時21分
桃園市政府核准日期文號：年月日字第號函
本件累計土地筆數：20筆　　面積：33434.19平方公尺

中華民國 112年 5月01日

府地用字第1120112782號

中華民國 111 年 10 月 1 日編造

市政府印信

桃園市政府

內政部印信

桃園市楊梅區永寧段非都市土地使用編定清冊

本案共 1 份計 25 頁/共 174 筆

桃園市楊梅區永寧段　非都市土地使用編定清冊

地號	面積(平方公尺)	土地所有權人姓名(管理者)及住址	劃定或檢討變更前		劃定或檢討變更後		備註
			土地使用分區	編定土地使用種類	土地使用分區	編定土地使用種類	
0594-0000	1194.28		山坡地保育區	丙種建築用地	山坡地保育區	丙種建築用地	因分割增加地號：３４７－１至３４７－４、重測前：楊梅段０３４７－０００００地號、因分割增加地號：０５９４－０００１地號 【登記加註】部分屬一般農業區甲種建築用地
0595-0000	971.83		山坡地保育區	丙種建築用地	一般農業區	甲種建築用地	重測前：楊梅段０３４８－０００００地號、因分割增加地號：０５９５－０００１、０５９５－０００２、０５９５－０００３、０５９５－０００４、０５９５－０００５、０５９５－０００６、０５９５－０００７、０５９５－０００８、０５９５－０００９、０５９５－００１０、０５９５－００１１地號、因分割增加地號：０５９５－００１２、０５９５－００１３地號、合併自：０５９５－００１２、０５９５－００１３地號、因分割增加地號：０５９５－００１４、０５９５－００１５地號、合併自：０７２８－０００００地號、因分割增加地號：０５９５－００１６地號

楊梅地政事務所資料
異動別：分區調整
本頁土地筆數：2筆　　面積：2166.11平方公尺

楊梅地政事務所列印日期時間：110年08月21日09時30分
桃園市政府核准日期文號：年月日字第號函
本件累計土地筆數：2筆　　面積：2166.11平方公尺

地號	面積(平方公尺)	土地所有權人姓名(管理者)及住址	劃定或檢討變更前		劃定或檢討變更後		備註
			土地使用分區	編定土地使用種類	土地使用分區	編定土地使用種類	
0595-0014	833.57		山坡地保育區	農牧用地	一般農業區	農牧用地	分割自：０５９５－００００地號
0595-0016	3746.90		山坡地保育區	農牧用地	山坡地保育區	農牧用地	分割自：０５９５－００００地號、因分割增加地號：０５９５－００１７地號 【登記加註】部分屬一般農業區農牧用地
0595-0017	2429.40		山坡地保育區	交通用地	一般農業區	交通用地	分割自：０５９５－００１６地號、因分割增加地號：０５９５－００１８地號
0595-0018	71.11		山坡地保育區	農牧用地	一般農業區	農牧用地	分割自：０５９５－００１７地號
0596-0000	9.45		山坡地保育區	丙種建築用地	一般農業區	甲種建築用地	分割自：３４８地號、重測前：楊梅段０３４８－０００２地號
0597-0000	75.37		山坡地保育區	丙種建築用地	一般農業區	甲種建築用地	分割自：３４７地號、重測前：楊梅段０３４７－０００１地號
0598-0000	84.47		山坡地保育區	丙種建築用地	一般農業區	甲種建築用地	分割自：３４７地號、重測前：楊梅段０３４７－０００２地號

楊梅地政事務所資料
異動別：分區調整
本頁土地筆數：7筆　　面積：7250.27平方公尺

楊梅地政事務所列印日期時間：110年08月21日09時30分
桃園市政府核准日期文號：年月日字第號函
本件累計土地筆數：9筆　　面積：9416.38平方公尺

桃園市楊梅區永寧段　非都市土地使用編定清冊

地號	面積(平方公尺)	土地所有權人姓名(管理者)及住址	劃定或檢討變更前		劃定或檢討變更後		備註
			土地使用分區	編定土地使用種類	土地使用分區	編定土地使用種類	
0599-0000	84.57		山坡地保育區	丙種建築用地	一般農業區	甲種建築用地	分割自：３４７地號、重測前：楊梅段０３４７－０００４地號
0600-0000	65.02		山坡地保育區	丙種建築用地	一般農業區	甲種建築用地	分割自：３４７地號、重測前：楊梅段０３４７－０００３地號
0601-0000	20.03		山坡地保育區	丙種建築用地	一般農業區	甲種建築用地	分割自：３４８－２地號、重測前：楊梅段０３４８－００６９地號
0602-0000	588.85		山坡地保育區	暫未編定	山坡地保育區	暫未編定	【登記加註】部分屬一般農業區農牧用地
0604-0000	87.48		山坡地保育區	丙種建築用地	一般農業區	甲種建築用地	分割自：３４８地號、重測前：楊梅段０３４８－０００３地號
0605-0000	85.07		山坡地保育區	丙種建築用地	一般農業區	甲種建築用地	分割自：３４８－３地號、重測前：楊梅段０３４８－００１３地號
0606-0000	85.02		山坡地保育區	丙種建築用地	一般農業區	甲種建築用地	分割自：３４８－３地號、重測前：楊梅段０３４８－００１４地號

楊梅地政事務所資料
異動別：分區調整
本頁土地筆數：7筆　　面積：1016.04平方公尺

楊梅地政事務所列印日期時間：110年08月21日09時30分
桃園市政府核准日期文號：年月日字第號函
本件累計土地筆數：16筆　　面積：10432.42平方公尺

地號	面積(平方公尺)	土地所有權人姓名(管理者)及住址	劃定或檢討變更前		劃定或檢討變更後		備註
			土地使用分區	編定土地使用種類	土地使用分區	編定土地使用種類	
0607-0000	84.97		山坡地保育區	丙種建築用地	一般農業區	甲種建築用地	分割自：３４８－３地號、重測前：楊梅段０３４８－００１５地號
0608-0000	84.91		山坡地保育區	丙種建築用地	一般農業區	甲種建築用地	分割自：３４８－３地號、重測前：楊梅段０３４８－００１６地號
0609-0000	84.86		山坡地保育區	丙種建築用地	一般農業區	甲種建築用地	分割自：３４８－３地號、重測前：楊梅段０３４８－００１７地號
0610-0000	84.80		山坡地保育區	丙種建築用地	一般農業區	甲種建築用地	分割自：３４８－３地號、重測前：楊梅段０３４８－００１８地號
0611-0000	86.36		山坡地保育區	丙種建築用地	一般農業區	甲種建築用地	分割自：３４８－３地號、重測前：楊梅段０３４８－００１９地號
0612-0000	86.06		山坡地保育區	丙種建築用地	一般農業區	甲種建築用地	分割自：３４８－４地號、重測前：楊梅段０３４８－００６８地號
0613-0000	84.10		山坡地保育區	丙種建築用地	一般農業區	甲種建築用地	分割自：３４８－４地號、重測前：楊梅段０３４８－００６５地號

楊梅地政事務所資料
異動別：分區調整
本頁土地筆數：7筆　　面積：596.06平方公尺

楊梅地政事務所列印日期時間：110年08月21日09時30分
桃園市政府核准日期文號：年月日字第號函
本件累計土地筆數：23筆　　面積：11028.48平方公尺

桃園市楊梅區永寧段　非都市土地使用編定清冊

地號	面積(平方公尺)	土地所有權人姓名(管理者)及住址	劃定或檢討變更前		劃定或檢討變更後		備註
			土地使用分區	編定土地使用種類	土地使用分區	編定土地使用種類	
0614-0000	84.10		山坡地保育區	丙種建築用地	一般農業區	甲種建築用地	分割自：３４８－４地號、重測前：楊梅段０３４８－００６４地號
0615-0000	84.10		山坡地保育區	丙種建築用地	一般農業區	甲種建築用地	分割自：３４８－４地號、重測前：楊梅段０３４８－００６１地號
0616-0000	84.10		山坡地保育區	丙種建築用地	一般農業區	甲種建築用地	分割自：３４８－４地號、重測前：楊梅段０３４８－００６０地號
0617-0000	84.10		山坡地保育區	丙種建築用地	一般農業區	甲種建築用地	分割自：３４８－４地號、重測前：楊梅段０３４８－００５７地號
0618-0000	84.11		山坡地保育區	丙種建築用地	一般農業區	甲種建築用地	分割自：３４８－４地號、重測前：楊梅段０３４８－００５６地號
0619-0000	84.10		山坡地保育區	丙種建築用地	一般農業區	甲種建築用地	分割自：３４８－４地號、重測前：楊梅段０３４８－００５３地號
0620-0000	84.10		山坡地保育區	丙種建築用地	一般農業區	甲種建築用地	分割自：３４８－４地號、重測前：楊梅段０３４８－００５２地號
0621-0000	84.10		山坡地保育區	丙種建築用地	一般農業區	甲種建築用地	分割自：３４８－４地號、重測前：楊梅段０３４８－００４９地號

楊梅地政事務所資料
異動別：分區調整
本頁土地筆數：8筆　　面積：672.81平方公尺

楊梅地政事務所列印日期時間：110年08月21日09時30分
桃園市政府核准日期文號：年月日字第號函
本件累計土地筆數：31筆　　面積：11701.29平方公尺

地號	面積(平方公尺)	土地所有權人姓名(管理者)及住址	劃定或檢討變更前		劃定或檢討變更後		備註
			土地使用分區	編定土地使用種類	土地使用分區	編定土地使用種類	
0622-0000	84.10		山坡地保育區	丙種建築用地	一般農業區	甲種建築用地	分割自：３４８－４地號、重測前：楊梅段０３４８－００４８地號
0623-0000	84.10		山坡地保育區	丙種建築用地	一般農業區	甲種建築用地	分割自：３４８－６地號、重測前：楊梅段０３４８－００４５地號
0624-0000	84.12		山坡地保育區	丙種建築用地	一般農業區	甲種建築用地	分割自：３４８－６地號、重測前：楊梅段０３４８－００４４地號
0625-0000	86.06		山坡地保育區	丙種建築用地	一般農業區	甲種建築用地	分割自：３４８地號、重測前：楊梅段０３４８－０００６地號
0626-0000	86.05		山坡地保育區	丙種建築用地	一般農業區	甲種建築用地	分割自：３４８－６地號、重測前：楊梅段０３４８－００４２地號
0627-0000	84.13		山坡地保育區	丙種建築用地	一般農業區	甲種建築用地	分割自：３４８－６地號、重測前：楊梅段０３４８－００４３地號
0628-0000	84.10		山坡地保育區	丙種建築用地	一般農業區	甲種建築用地	分割自：３４８－４地號、重測前：楊梅段０３４８－００４６地號

楊梅地政事務所資料
異動別：分區調整
本頁土地筆數：7筆　　面積：592.66平方公尺

楊梅地政事務所列印日期時間：110年08月21日09時30分
桃園市政府核准日期文號：年月日字第號函
本件累計土地筆數：38筆　　面積：12293.95平方公尺

桃園市楊梅區永寧段　非都市土地使用編定清冊

地號	面積(平方公尺)	土地所有權人姓名(管理者)及住址	劃定或檢討變更前		劃定或檢討變更後		備註
			土地使用分區	編定土地使用種類	土地使用分區	編定土地使用種類	
0629-0000	84.10		山坡地保育區	丙種建築用地	一般農業區	甲種建築用地	分割自：３４８－４地號、重測前：楊梅段０３４８－００４７地號
0630-0000	84.10		山坡地保育區	丙種建築用地	一般農業區	甲種建築用地	分割自：３４８－４地號、重測前：楊梅段０３４８－００５０地號
0631-0000	84.10		山坡地保育區	丙種建築用地	一般農業區	甲種建築用地	分割自：３４８－４地號、重測前：楊梅段０３４８－００５１地號
0632-0000	84.10		山坡地保育區	丙種建築用地	一般農業區	甲種建築用地	分割自：３４８－４地號、重測前：楊梅段０３４８－００５４地號
0633-0000	84.11		山坡地保育區	丙種建築用地	一般農業區	甲種建築用地	分割自：３４８－４地號、重測前：楊梅段０３４８－００５５地號
0634-0000	84.10		山坡地保育區	丙種建築用地	一般農業區	甲種建築用地	分割自：３４８－４地號、重測前：楊梅段０３４８－００５８地號
0635-0000	84.10		山坡地保育區	丙種建築用地	一般農業區	甲種建築用地	分割自：３４８－４地號、重測前：楊梅段０３４８－００５９地號

楊梅地政事務所資料
異動別：分區調整
本頁土地筆數：7筆　　面積：588.71平方公尺

楊梅地政事務所列印日期時間：110年08月21日09時30分
桃園市政府核准日期文號：年月日字第號函
本件累計土地筆數：45筆　　面積：12882.66平方公尺

地號	面積(平方公尺)	土地所有權人姓名(管理者)及住址	劃定或檢討變更前		劃定或檢討變更後		備註
			土地使用分區	編定土地使用種類	土地使用分區	編定土地使用種類	
0636-0000	84.10		山坡地保育區	丙種建築用地	一般農業區	甲種建築用地	分割自：３４８－４地號、重測前：楊梅段０３４８－００６２地號
0637-0000	84.10		山坡地保育區	丙種建築用地	一般農業區	甲種建築用地	分割自：３４８－４地號、重測前：楊梅段０３４８－００６３地號
0638-0000	84.10		山坡地保育區	丙種建築用地	一般農業區	甲種建築用地	分割自：３４８－４地號、重測前：楊梅段０３４８－００６６地號
0639-0000	86.06		山坡地保育區	丙種建築用地	一般農業區	甲種建築用地	分割自：３４８－４地號、重測前：楊梅段０３４８－００６７地號
0640-0000	76.37		山坡地保育區	丙種建築用地	一般農業區	甲種建築用地	分割自：３４８－８地號、重測前：楊梅段０３４８－００８８地號
0641-0000	74.06		山坡地保育區	丙種建築用地	一般農業區	甲種建築用地	分割自：３４８－８地號、重測前：楊梅段０３４８－００８７地號
0642-0000	74.06		山坡地保育區	丙種建築用地	一般農業區	甲種建築用地	分割自：３４８－８地號、重測前：楊梅段０３４８－００８４地號

楊梅地政事務所資料
異動別：分區調整
本頁土地筆數：7筆　　面積：562.85平方公尺

楊梅地政事務所列印日期時間：110年08月21日09時30分
桃園市政府核准日期文號：年月日字第號函
本件累計土地筆數：52筆　　面積：13445.51平方公尺

桃園市楊梅區永寧段　非都市土地使用編定清冊

地號	面積(平方公尺)	土地所有權人姓名(管理者)及住址	劃定或檢討變更前		劃定或檢討變更後		備註
			土地使用分區	編定土地使用種類	土地使用分區	編定土地使用種類	
0643-0000	74.06		山坡地保育區	丙種建築用地	一般農業區	甲種建築用地	分割自：３４８－８地號、重測前：楊梅段０３４８－００８３地號
0644-0000	74.06		山坡地保育區	丙種建築用地	一般農業區	甲種建築用地	分割自：３４８－８地號、重測前：楊梅段０３４８－００８０地號
0645-0000	74.06		山坡地保育區	丙種建築用地	一般農業區	甲種建築用地	分割自：３４８－８地號、重測前：楊梅段０３４８－００７９地號
0646-0000	74.06		山坡地保育區	丙種建築用地	一般農業區	甲種建築用地	分割自：３４８－８地號、重測前：楊梅段０３４８－００７６地號
0647-0000	74.06		山坡地保育區	丙種建築用地	一般農業區	甲種建築用地	分割自：３４８－８地號、重測前：楊梅段０３４８－００７５地號
0648-0000	74.06		山坡地保育區	丙種建築用地	一般農業區	甲種建築用地	分割自：３４８地號、重測前：楊梅段０３４８－０００８地號
0649-0000	93.60		山坡地保育區	丙種建築用地	一般農業區	甲種建築用地	分割自：３４８－７２地號、重測前：楊梅段０３４８－００７２地號

楊梅地政事務所資料
異動別：分區調整
本頁土地筆數：7筆　　面積：537.96平方公尺

楊梅地政事務所列印日期時間：110年08月21日09時30分
桃園市政府核准日期文號：年月日字第號函
本件累計土地筆數：59筆　　面積：13983.47平方公尺

地號	面積(平方公尺)	土地所有權人姓名(管理者)及住址	劃定或檢討變更前		劃定或檢討變更後		備註
			土地使用分區	編定土地使用種類	土地使用分區	編定土地使用種類	
0650-0000	95.57		山坡地保育區	丙種建築用地	一般農業區	甲種建築用地	分割自：３４８地號、重測前：楊梅段０３４８－０００７地號
0651-0000	95.33		山坡地保育區	丙種建築用地	一般農業區	甲種建築用地	分割自：３４８－７地號、重測前：楊梅段０３４８－００７０地號
0652-0000	93.59		山坡地保育區	丙種建築用地	一般農業區	甲種建築用地	分割自：３４８－７地號、重測前：楊梅段０３４８－００７１地號
0653-0000	74.06		山坡地保育區	丙種建築用地	一般農業區	甲種建築用地	分割自：３４８－８地號、重測前：楊梅段０３４８－００７３地號
0654-0000	74.06		山坡地保育區	丙種建築用地	一般農業區	甲種建築用地	分割自：３４８－８地號、重測前：楊梅段０３４８－００７４地號
0655-0000	74.06		山坡地保育區	丙種建築用地	一般農業區	甲種建築用地	分割自：３４８－８地號、重測前：楊梅段０３４８－００７７地號
0656-0000	74.05		山坡地保育區	丙種建築用地	一般農業區	甲種建築用地	分割自：３４８－８地號、重測前：楊梅段０３４８－００７８地號

楊梅地政事務所資料
異動別：分區調整
本頁土地筆數：7筆　　面積：580.72平方公尺

楊梅地政事務所列印日期時間：110年08月21日09時30分
桃園市政府核准日期文號：年月日字第號函
本件累計土地筆數：66筆　　面積：14564.19平方公尺

桃園市楊梅區永寧段　非都市土地使用編定清冊

地號	面積(平方公尺)	土地所有權人姓名(管理者)及住址	劃定或檢討變更前		劃定或檢討變更後		備註
			土地使用分區	編定土地使用種類	土地使用分區	編定土地使用種類	
0657-0000	74.07		山坡地保育區	丙種建築用地	一般農業區	甲種建築用地	分割自：３４８－８地號、重測前：楊梅段０３４８－００８１地號
0658-0000	74.05		山坡地保育區	丙種建築用地	一般農業區	甲種建築用地	分割自：３４８－８地號、重測前：楊梅段０３４８－００８２地號
0659-0000	74.07		山坡地保育區	丙種建築用地	一般農業區	甲種建築用地	分割自：３４８－８地號、重測前：楊梅段０３４８－００８５地號
0660-0000	74.05		山坡地保育區	丙種建築用地	一般農業區	甲種建築用地	分割自：３４８－８地號、重測前：楊梅段０３４８－００８６地號
0661-0000	76.49		山坡地保育區	丙種建築用地	一般農業區	甲種建築用地	分割自：３４８－８地號、重測前：楊梅段０３４８－００８９地號
0662-0000	86.03		山坡地保育區	丙種建築用地	一般農業區	甲種建築用地	分割自：３４８－５地號、重測前：楊梅段０３４８－００３４地號
0663-0000	84.09		山坡地保育區	丙種建築用地	一般農業區	甲種建築用地	分割自：３４８－５地號、重測前：楊梅段０３４８－００３３地號

楊梅地政事務所資料
異動別：分區調整
本頁土地筆數：7筆　　面積：542.85平方公尺

楊梅地政事務所列印日期時間：110年08月21日09時30分
桃園市政府核准日期文號：年月日字第號函
本件累計土地筆數：73筆　　面積：15107.04平方公尺

地號	面積(平方公尺)	土地所有權人姓名(管理者)及住址	劃定或檢討變更前		劃定或檢討變更後		備註
			土地使用分區	編定土地使用種類	土地使用分區	編定土地使用種類	
0664-0000	84.10		山坡地保育區	丙種建築用地	一般農業區	甲種建築用地	分割自：３４８－５地號、重測前：楊梅段０３４８－００３２地號
0665-0000	84.10		山坡地保育區	丙種建築用地	一般農業區	甲種建築用地	分割自：３４８－５地號、重測前：楊梅段０３４８－００３１地號
0666-0000	84.10		山坡地保育區	丙種建築用地	一般農業區	甲種建築用地	分割自：３４８－５地號、重測前：楊梅段０３４８－００３０地號
0667-0000	84.10		山坡地保育區	丙種建築用地	一般農業區	甲種建築用地	分割自：３４８－５地號、重測前：楊梅段０３４８－００２９地號
0668-0000	86.27		山坡地保育區	丙種建築用地	一般農業區	甲種建築用地	分割自：３４８地號、重測前：楊梅段０３４８－０００５地號
0669-0000	86.56		山坡地保育區	丙種建築用地	一般農業區	甲種建築用地	分割自：３４８－４地號、重測前：楊梅段０３４８－００２３地號
0670-0000	84.11		山坡地保育區	丙種建築用地	一般農業區	甲種建築用地	分割自：３４８－４地號、重測前：楊梅段０３４８－００２２地號

楊梅地政事務所資料
異動別：分區調整
本頁土地筆數：7筆　　面積：593.34平方公尺

楊梅地政事務所列印日期時間：110年08月21日09時30分
桃園市政府核准日期文號：年月日字第號函
本件累計土地筆數：80筆　　面積：15700.38平方公尺

桃園市楊梅區永寧段　非都市土地使用編定清冊

地號	面積(平方公尺)	土地所有權人姓名(管理者)及住址	劃定或檢討變更前		劃定或檢討變更後		備註
			土地使用分區	編定土地使用種類	土地使用分區	編定土地使用種類	
0671-0000	84.09		山坡地保育區	丙種建築用地	一般農業區	甲種建築用地	分割自：３４８－４地號、重測前：楊梅段０３４８－００２１地號
0672-0000	84.10		山坡地保育區	丙種建築用地	一般農業區	甲種建築用地	分割自：３４８－４地號、重測前：楊梅段０３４８－００２０地號
0673-0000	86.13		山坡地保育區	丙種建築用地	一般農業區	甲種建築用地	分割自：３４８地號、重測前：楊梅段０３４８－０００４地號
0674-0000	86.12		山坡地保育區	丙種建築用地	一般農業區	甲種建築用地	分割自：３４８－４地號、重測前：楊梅段０３４８－００２４地號
0675-0000	84.11		山坡地保育區	丙種建築用地	一般農業區	甲種建築用地	分割自：３４８－４地號、重測前：楊梅段０３４８－００２５地號
0676-0000	84.10		山坡地保育區	丙種建築用地	一般農業區	甲種建築用地	分割自：３４８－３地號、重測前：楊梅段０３４８－００２６地號
0677-0000	84.10		山坡地保育區	丙種建築用地	一般農業區	甲種建築用地	分割自：３４８－３地號、重測前：楊梅段０３４８－００２７地號

楊梅地政事務所資料
異動別：分區調整
本頁土地筆數：7筆　　面積：592.75平方公尺

楊梅地政事務所列印日期時間：110年08月21日09時30分
桃園市政府核准日期文號：年月日字第號函
本件累計土地筆數：87筆　　面積：16293.13平方公尺

地號	面積(平方公尺)	土地所有權人姓名(管理者)及住址	劃定或檢討變更前		劃定或檢討變更後		備註
			土地使用分區	編定土地使用種類	土地使用分區	編定土地使用種類	
0678-0000	86.56		山坡地保育區	丙種建築用地	一般農業區	甲種建築用地	分割自：３４８－３地號、重測前：楊梅段０３４８－００２８地號
0679-0000	86.27		山坡地保育區	丙種建築用地	一般農業區	甲種建築用地	分割自：３４８－５地號、重測前：楊梅段０３４８－００３５地號
0680-0000	84.10		山坡地保育區	丙種建築用地	一般農業區	甲種建築用地	分割自：３４８－５地號、重測前：楊梅段０３４８－００３６地號
0681-0000	84.10		山坡地保育區	丙種建築用地	一般農業區	甲種建築用地	分割自：３４８－５地號、重測前：楊梅段０３４８－００３７地號
0682-0000	84.10		山坡地保育區	丙種建築用地	一般農業區	甲種建築用地	分割自：３４８－５地號、重測前：楊梅段０３４８－００３８地號
0683-0000	84.10		山坡地保育區	丙種建築用地	一般農業區	甲種建築用地	分割自：３４８－５地號、重測前：楊梅段０３４８－００３９地號
0684-0000	84.10		山坡地保育區	丙種建築用地	一般農業區	甲種建築用地	分割自：３４８－５地號、重測前：楊梅段０３４８－００４０地號
0685-0000	86.03		山坡地保育區	丙種建築用地	一般農業區	甲種建築用地	分割自：３４８－５地號、重測前：楊梅段０３４８－００４１地號

楊梅地政事務所資料
異動別：分區調整
本頁土地筆數：8筆　　面積：679.36平方公尺

楊梅地政事務所列印日期時間：110年08月21日09時30分
桃園市政府核准日期文號：年月日字第號函
本件累計土地筆數：95筆　　面積：16972.49平方公尺

桃園市楊梅區永寧段　非都市土地使用編定清冊

地號	面積(平方公尺)	土地所有權人姓名(管理者)及住址	劃定或檢討變更前		劃定或檢討變更後		備註
			土地使用分區	編定土地使用種類	土地使用分區	編定土地使用種類	
0687-0000	74.06		山坡地保育區	丙種建築用地	一般農業區	甲種建築用地	分割自：３４８－９地號、重測前：楊梅段０３４８－０１００地號
0688-0000	74.06		山坡地保育區	丙種建築用地	一般農業區	甲種建築用地	分割自：３４８－９地號、重測前：楊梅段０３４８－００９７地號
0689-0000	74.06		山坡地保育區	丙種建築用地	一般農業區	甲種建築用地	分割自：３４８－９地號、重測前：楊梅段０３４８－００９６地號
0690-0000	74.06		山坡地保育區	丙種建築用地	一般農業區	甲種建築用地	分割自：３４８－９地號、重測前：楊梅段０３４８－００９３地號
0691-0000	74.06		山坡地保育區	丙種建築用地	一般農業區	甲種建築用地	分割自：３４８－９地號、重測前：楊梅段０３４８－００９２地號
0692-0000	74.07		山坡地保育區	丙種建築用地	一般農業區	甲種建築用地	分割自：３４８地號、重測前：楊梅段０３４８－０００９地號
0693-0000	74.07		山坡地保育區	丙種建築用地	一般農業區	甲種建築用地	分割自：３４８－９地號、重測前：楊梅段０３４８－００９０地號

楊梅地政事務所資料
異動別：分區調整
本頁土地筆數：7筆　　面積：518.44平方公尺

楊梅地政事務所列印日期時間：110年08月21日09時30分
桃園市政府核准日期文號：年月日字第號函
本件累計土地筆數：102筆　　面積：17490.93平方公尺

地號	面積(平方公尺)	土地所有權人姓名(管理者)及住址	劃定或檢討變更前		劃定或檢討變更後		備註
			土地使用分區	編定土地使用種類	土地使用分區	編定土地使用種類	
0694-0000	74.06		山坡地保育區	丙種建築用地	一般農業區	甲種建築用地	分割自：３４８－９地號、重測前：楊梅段０３４８－００９１地號
0695-0000	74.06		山坡地保育區	丙種建築用地	一般農業區	甲種建築用地	分割自：３４８－９地號、重測前：楊梅段０３４８－００９４地號
0696-0000	74.07		山坡地保育區	丙種建築用地	一般農業區	甲種建築用地	分割自：３４８－９地號、重測前：楊梅段０３４８－００９５地號
0697-0000	74.06		山坡地保育區	丙種建築用地	一般農業區	甲種建築用地	分割自：３４８－９地號、重測前：楊梅段０３４８－００９８地號
0698-0000	74.06		山坡地保育區	丙種建築用地	一般農業區	甲種建築用地	分割自：３４８－９地號、重測前：楊梅段０３４８－００９９地號
0699-0000	75.67		山坡地保育區	丙種建築用地	一般農業區	甲種建築用地	分割自：３４８地號、重測前：楊梅段０３４８－００１０地號
0700-0000	74.06		山坡地保育區	丙種建築用地	一般農業區	甲種建築用地	分割自：３４８－１０地號、重測前：楊梅段０３４８－０１０３地號

楊梅地政事務所資料
異動別：分區調整
本頁土地筆數：7筆　　面積：520.04平方公尺

楊梅地政事務所列印日期時間：110年08月21日09時30分
桃園市政府核准日期文號：年月日字第號函
本件累計土地筆數：109筆　　面積：18010.97平方公尺

桃園市楊梅區永寧段　非都市土地使用編定清冊

地號	面積(平方公尺)	土地所有權人姓名(管理者)及住址	劃定或檢討變更前		劃定或檢討變更後		備註
			土地使用分區	編定土地使用種類	土地使用分區	編定土地使用種類	
0701-0000	74.06		山坡地保育區	丙種建築用地	一般農業區	甲種建築用地	分割自：３４８－１０地號、重測前：楊梅段０３４８－０１０４地號
0702-0000	74.07		山坡地保育區	丙種建築用地	一般農業區	甲種建築用地	分割自：３４８－１０地號、重測前：楊梅段０３４８－０１０７地號
0703-0000	74.05		山坡地保育區	丙種建築用地	一般農業區	甲種建築用地	分割自：３４８－１０地號、重測前：楊梅段０３４８－０１０８地號
0704-0000	73.65		山坡地保育區	丙種建築用地	一般農業區	甲種建築用地	分割自：３４８－１０地號、重測前：楊梅段０３４８－０１１１地號
0705-0000	78.57		山坡地保育區	丙種建築用地	一般農業區	甲種建築用地	分割自：３４８－１０地號、重測前：楊梅段０３４８－０１１２地號
0706-0000	78.56		山坡地保育區	丙種建築用地	一般農業區	甲種建築用地	分割自：３４８－１０地號、重測前：楊梅段０３４８－０１１３地號
0707-0000	73.67		山坡地保育區	丙種建築用地	一般農業區	甲種建築用地	分割自：３４８－１０地號、重測前：楊梅段０３４８－０１１０地號

楊梅地政事務所資料
異動別：分區調整
本頁土地筆數：7筆　　面積：526.63平方公尺

楊梅地政事務所列印日期時間：110年08月21日09時30分
桃園市政府核准日期文號：年月日字第號函
本件累計土地筆數：116筆　　面積：18537.60平方公尺

地號	面積(平方公尺)	土地所有權人姓名(管理者)及住址	劃定或檢討變更前		劃定或檢討變更後		備註
			土地使用分區	編定土地使用種類	土地使用分區	編定土地使用種類	
0708-0000	74.05		山坡地保育區	丙種建築用地	一般農業區	甲種建築用地	分割自：３４８－１０地號、重測前：楊梅段０３４８－０１０９地號
0709-0000	74.07		山坡地保育區	丙種建築用地	一般農業區	甲種建築用地	分割自：３４８－１０地號、重測前：楊梅段０３４８－０１０６地號
0710-0000	74.06		山坡地保育區	丙種建築用地	一般農業區	甲種建築用地	分割自：３４８－１０地號、重測前：楊梅段０３４８－０１０５地號
0711-0000	74.06		山坡地保育區	丙種建築用地	一般農業區	甲種建築用地	分割自：３４８－１０地號、重測前：楊梅段０３４８－０１０２地號
0712-0000	75.67		山坡地保育區	丙種建築用地	一般農業區	甲種建築用地	分割自：３４８－１０地號、重測前：楊梅段０３４８－０１０１地號
0713-0000	82.58		山坡地保育區	丙種建築用地	一般農業區	甲種建築用地	分割自：３４８地號、重測前：楊梅段０３４８－００１２地號
0714-0000	158.00		山坡地保育區	丙種建築用地	一般農業區	甲種建築用地	分割自：３４８－１２地號、重測前：楊梅段０３４８－０１２５地號、合併自：７１５地號

楊梅地政事務所資料
異動別：分區調整
本頁土地筆數：7筆　　面積：612.49平方公尺

楊梅地政事務所列印日期時間：110年08月21日09時30分
桃園市政府核准日期文號：年月日字第號函
本件累計土地筆數：123筆　　面積：19150.09平方公尺

桃園市楊梅區永寧段　非都市土地使用編定清冊

地號	面積(平方公尺)	土地所有權人姓名(管理者)及住址	劃定或檢討變更前		劃定或檢討變更後		備註
			土地使用分區	編定土地使用種類	土地使用分區	編定土地使用種類	
0716-0000	86.06		山坡地保育區	丙種建築用地	一般農業區	甲種建築用地	分割自：３４８－１１地號、重測前：楊梅段０３４８－０１２４地號
0717-0000	84.10		山坡地保育區	丙種建築用地	一般農業區	甲種建築用地	分割自：３４８－１１地號、重測前：楊梅段０３４８－０１２１地號
0718-0000	84.10		山坡地保育區	丙種建築用地	一般農業區	甲種建築用地	分割自：３４８－１１地號、重測前：楊梅段０３４８－０１２０地號
0719-0000	84.10		山坡地保育區	丙種建築用地	一般農業區	甲種建築用地	分割自：３４８－１１地號、重測前：楊梅段０３４８－０１１７地號
0720-0000	84.09		山坡地保育區	丙種建築用地	一般農業區	甲種建築用地	分割自：３４８－１１地號、重測前：楊梅段０３４８－０１１６地號
0721-0000	86.13		山坡地保育區	丙種建築用地	一般農業區	甲種建築用地	分割自：３４８地號、重測前：楊梅段０３４８－００１１地號
0722-0000	86.13		山坡地保育區	丙種建築用地	一般農業區	甲種建築用地	分割自：３４８－１１地號、重測前：楊梅段０３４８－０１１４地號
0723-0000	84.10		山坡地保育區	丙種建築用地	一般農業區	甲種建築用地	分割自：３４８－１１地號、重測前：楊梅段０３４８－０１１５地號

楊梅地政事務所資料
異動別：分區調整
本頁土地筆數：8筆　　面積：678.81平方公尺

楊梅地政事務所列印日期時間：110年08月21日09時30分
桃園市政府核准日期文號：年月日字第號函
本件累計土地筆數：131筆　　面積：19828.90平方公尺

地號	面積(平方公尺)	土地所有權人姓名(管理者)及住址	劃定或檢討變更前		劃定或檢討變更後		備註
			土地使用分區	編定土地使用種類	土地使用分區	編定土地使用種類	
0724-0000	84.10		山坡地保育區	丙種建築用地	一般農業區	甲種建築用地	分割自：３４８－１１地號、重測前：楊梅段０３４８－０１１８地號
0725-0000	84.10		山坡地保育區	丙種建築用地	一般農業區	甲種建築用地	分割自：３４８－１１地號、重測前：楊梅段０３４８－０１１９地號
0726-0000	84.10		山坡地保育區	丙種建築用地	一般農業區	甲種建築用地	分割自：３４８－１１地號、重測前：楊梅段０３４８－０１２２地號
0727-0000	86.06		山坡地保育區	丙種建築用地	一般農業區	甲種建築用地	分割自：３４８－１１地號、重測前：楊梅段０３４８－０１２３地號
0730-0000	283.58		山坡地保育區	農牧用地	山坡地保育區	農牧用地	【登記加註】部分屬一般農業區農牧用地
0732-0000	932.70		山坡地保育區	農牧用地	一般農業區	農牧用地	重測前：楊梅段０３５７－０００地號、因分割增加地號：０７３２－０００１、０７３２－０００２、０７３２－０００３、０７３２－０００４地號
0733-0000	97.72		山坡地保育區	丙種建築用地	一般農業區	甲種建築用地	因分割增加地號：３５７－２８、重測前：楊梅段０３５７－０００２地號

楊梅地政事務所資料
異動別：分區調整
本頁土地筆數：7筆　　面積：1652.36平方公尺

楊梅地政事務所列印日期時間：110年08月21日09時30分
桃園市政府核准日期文號：年月日字第號函
本件累計土地筆數：138筆　　面積：21481.26平方公尺

桃園市楊梅區永寧段　非都市土地使用編定清冊

地號	面積(平方公尺)	土地所有權人姓名(管理者)及住址	劃定或檢討變更前		劃定或檢討變更後		備註
			土地使用分區	編定土地使用種類	土地使用分區	編定土地使用種類	
0734-0000	101.30		山坡地保育區	丙種建築用地	一般農業區	甲種建築用地	因分割增加地號：３５７－２９、分割自：３５７－２地號、重測前：楊梅段０３５７－０００３地號
0735-0000	101.16		山坡地保育區	丙種建築用地	一般農業區	甲種建築用地	因分割增加地號：３５７－３０、分割自：３５７－２地號、重測前：楊梅段０３５７－０００４地號
0736-0000	101.17		山坡地保育區	丙種建築用地	一般農業區	甲種建築用地	因分割增加地號：３５７－３１、分割自：３５７－２地號、重測前：楊梅段０３５７－０００５地號
0737-0000	101.15		山坡地保育區	丙種建築用地	一般農業區	甲種建築用地	分割自：３５７－２地號、重測前：楊梅段０３５７－０００７地號
0738-0000	4.74		山坡地保育區	丙種建築用地	一般農業區	甲種建築用地	分割自：３５７－２地號、重測前：楊梅段０３５７－０００６地號
0743-0000	37.06		山坡地保育區	暫未編定	一般農業區	農牧用地	（空白）
0744-0000	711.59		山坡地保育區	農牧用地	一般農業區	農牧用地	重測前：楊梅段０３６７－０００地號
0745-0000	98.53		山坡地保育區	丙種建築用地	一般農業區	甲種建築用地	分割自：３６７地號、重測前：楊梅段０３６７－０００２地號

楊梅地政事務所資料
異動別：分區調整
本頁土地筆數：8筆　　面積：1256.70平方公尺

楊梅地政事務所列印日期時間：110年08月21日09時30分
桃園市政府核准日期文號：年月日字第號函
本件累計土地筆數：146筆　　面積：22737.96平方公尺

地號	面積(平方公尺)	土地所有權人姓名(管理者)及住址	劃定或檢討變更前		劃定或檢討變更後		備註
			土地使用分區	編定土地使用種類	土地使用分區	編定土地使用種類	
0746-0000	101.16		山坡地保育區	丙種建築用地	一般農業區	甲種建築用地	分割自：３６７－２地號、重測前：楊梅段０３６７－０００３地號
0747-0000	3.13		山坡地保育區	丙種建築用地	一般農業區	甲種建築用地	分割自：３６７－２地號、重測前：楊梅段０３６７－０００４地號
0748-0000	98.03		山坡地保育區	丙種建築用地	一般農業區	甲種建築用地	分割自：３５７－２地號、重測前：楊梅段０３５７－０００８地號
0749-0000	93.10		山坡地保育區	丙種建築用地	一般農業區	甲種建築用地	分割自：３５７－２地號、重測前：楊梅段０３５７－０００９地號
0750-0000	8.06		山坡地保育區	丙種建築用地	一般農業區	甲種建築用地	分割自：３６７－２地號、重測前：楊梅段０３６７－０００６地號
0751-0000	101.16		山坡地保育區	丙種建築用地	一般農業區	甲種建築用地	分割自：３６７－２地號、重測前：楊梅段０３６７－０００５地號
0752-0000	75.05		山坡地保育區	丙種建築用地	一般農業區	甲種建築用地	分割自：３６７－２地號、重測前：楊梅段０３６７－０００８地號

楊梅地政事務所資料
異動別：分區調整
本頁土地筆數：7筆　　面積：479.69平方公尺

楊梅地政事務所列印日期時間：110年08月21日09時30分
桃園市政府核准日期文號：年月日字第號函
本件累計土地筆數：153筆　　面積：23217.65平方公尺

桃園市楊梅區永寧段　非都市土地使用編定清冊

地號	面積(平方公尺)	土地所有權人姓名(管理者)及住址	劃定或檢討變更前		劃定或檢討變更後		備註
			土地使用分區	編定土地使用種類	土地使用分區	編定土地使用種類	
0753-0000	26.08		山坡地保育區	丙種建築用地	一般農業區	甲種建築用地	分割自：３５７－２地號、重測前：楊梅段０３５７－００１２地號
0754-0000	29.04		山坡地保育區	丙種建築用地	一般農業區	甲種建築用地	分割自：３６７－２地號、重測前：楊梅段０３６７－０００７地號
0755-0000	72.13		山坡地保育區	丙種建築用地	一般農業區	甲種建築用地	分割自：３５７－２地號、重測前：楊梅段０３５７－００１０地號
0756-0000	99.08		山坡地保育區	丙種建築用地	一般農業區	甲種建築用地	分割自：３５７－２地號、重測前：楊梅段０３５７－００１１地號
0757-0000	2.08		山坡地保育區	丙種建築用地	一般農業區	甲種建築用地	分割自：３６７－２地號、重測前：楊梅段０３６７－００１０地號
0758-0000	10.01		山坡地保育區	丙種建築用地	一般農業區	甲種建築用地	分割自：３６７－２地號、重測前：楊梅段０３６７－０００９地號
0759-0000	91.20		山坡地保育區	丙種建築用地	一般農業區	甲種建築用地	分割自：３５７－２地號、重測前：楊梅段０３５７－００１３地號

楊梅地政事務所資料
異動別：分區調整
本頁土地筆數：7筆　　面積：329.62平方公尺

楊梅地政事務所列印日期時間：110年08月21日09時30分
桃園市政府核准日期文號：年月日字第號函
本件累計土地筆數：160筆　　面積：23547.27平方公尺

地號	面積(平方公尺)	土地所有權人姓名(管理者)及住址	劃定或檢討變更前		劃定或檢討變更後		備註
			土地使用分區	編定土地使用種類	土地使用分區	編定土地使用種類	
0760-0000	101.16		山坡地保育區	丙種建築用地	一般農業區	甲種建築用地	分割自：３５７－２地號、重測前：楊梅段０３５７－００１４地號
0761-0000	101.17		山坡地保育區	丙種建築用地	一般農業區	甲種建築用地	分割自：３５７－２地號、重測前：楊梅段０３５７－００１５地號
0762-0000	101.15		山坡地保育區	丙種建築用地	一般農業區	甲種建築用地	分割自：３５７－２地號、重測前：楊梅段０３５７－００１６地號
0763-0000	101.15		山坡地保育區	丙種建築用地	一般農業區	甲種建築用地	分割自：３５７－２地號、重測前：楊梅段０３５７－００１７地號
0764-0000	101.16		山坡地保育區	丙種建築用地	一般農業區	甲種建築用地	分割自：３５７－２地號、重測前：楊梅段０３５７－００１８地號
0765-0000	101.16		山坡地保育區	丙種建築用地	一般農業區	甲種建築用地	分割自：３５７－２地號、重測前：楊梅段０３５７－００１９地號
0766-0000	101.16		山坡地保育區	丙種建築用地	一般農業區	甲種建築用地	分割自：３５７－２地號、重測前：楊梅段０３５７－００２０地號
0767-0000	101.16		山坡地保育區	丙種建築用地	一般農業區	甲種建築用地	分割自：３５７－２地號、重測前：楊梅段０３５７－００２１地號

楊梅地政事務所資料
異動別：分區調整
本頁土地筆數：8筆　　面積：809.27平方公尺

楊梅地政事務所列印日期時間：110年08月21日09時30分
桃園市政府核准日期文號：年月日字第號函
本件累計土地筆數：168筆　　面積：24356.54平方公尺

桃園市楊梅區永寧段　非都市土地使用編定清冊

地號	面積(平方公尺)	土地所有權人姓名(管理者)及住址	劃定或檢討變更前		劃定或檢討變更後		備註
			土地使用分區	編定土地使用種類	土地使用分區	編定土地使用種類	
0768-0000	101.42		山坡地保育區	丙種建築用地	一般農業區	甲種建築用地	分割自：３５７－２地號、重測前：楊梅段０３５７－００２２地號
0769-0000	101.25		山坡地保育區	丙種建築用地	一般農業區	甲種建築用地	分割自：３５７－２地號、重測前：楊梅段０３５７－００２３地號
0770-0000	101.17		山坡地保育區	丙種建築用地	一般農業區	甲種建築用地	分割自：３５７－２地號、重測前：楊梅段０３５７－００２４地號
0771-0000	101.16		山坡地保育區	丙種建築用地	一般農業區	甲種建築用地	分割自：３５７－２地號、重測前：楊梅段０３５７－００２５地號
0772-0000	103.31		山坡地保育區	丙種建築用地	一般農業區	甲種建築用地	分割自：３５７－２地號、重測前：楊梅段０３５７－００２６地號
0773-0000	103.03		山坡地保育區	丙種建築用地	一般農業區	甲種建築用地	分割自：３５７－２地號、重測前：楊梅段０３５７－００２７地號

楊梅地政事務所資料
異動別：分區調整
本頁土地筆數：6筆　　面積：611.34平方公尺

楊梅地政事務所列印日期時間：110年08月21日09時30分
桃園市政府核准日期文號：年月日字第號函
本件累計土地筆數：174筆　　面積：24967.88平方公尺

中華民國 113年 2月29日
1130050427
府地用字第 號

圖幅：第 1 幅(共 1 幅)

桃園市政府

桃園市楊梅區瑞湖段非都市土地使用分區圖

市政府印信

內政部印信

桃園市楊梅區瑞湖段450地號等10筆土地使用分區圖

北

桃園市楊梅地政事務所

(262902.675 , 2757042.977)



(260378.581 , 2756110.932)

繪製日期 : 民國113年1月18日

比例尺 : 1/3500

用途或異動別:分區調整
市縣(市)別:桃園市等1縣市
鄉(鎮市區)別:楊梅區等1鄉鎮市區
段小段別:瑞湖段等1段
地號:450等宗地
原載總筆數:共10筆
原載總面積:32652.89平方公尺
使用分區別:特定農業區等2使用分區
功能分區別:
分級分區別:
用地別:

-基本圖-

-使用分區-

山坡地保育區
特定農業區

中華民國 113年 2月29日

1130050427號

府地用字第

圖幅：第 1 幅(共 1 幅)


桃園市政府

桃園市楊梅區瑞湖段非都市土地使用編定圖

市政府印信



內政部印信

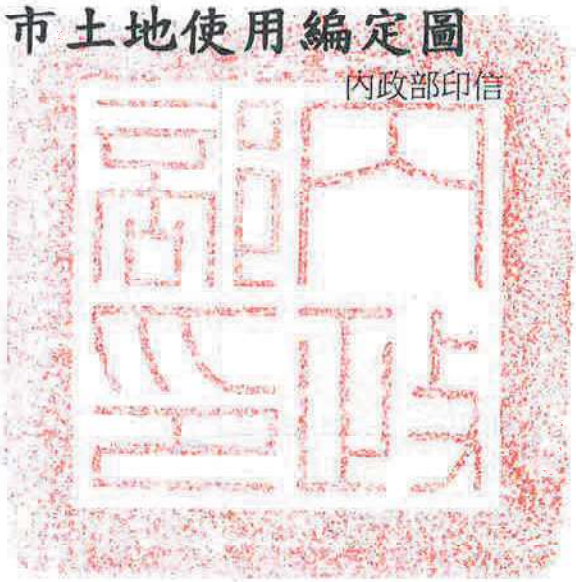

桃園市楊梅區瑞湖段450地號等10筆土地使用地類別編定圖

北

桃園市楊梅地政事務所

(262902.675 , 2757042.977)



用途或異動別:分區調整
市縣(市)別:桃園市等1縣市
鄉(鎮市區)別:楊梅區等1鄉鎮市區
段小段別:瑞湖段等1段
地號:450等宗地
原載總筆數:共10筆
原載總面積:32652.89平方公尺
使用分區別:特定農業區等2使用分區
功能分區別:
分級分區別:
用地別:農牧用地等3用地編定

-基本圖-

-使用分區-
山坡地保育區
特定農業區

-用地編定-
農牧用地
甲種建築用地
交通用地

(260378.581 , 2756110.932)

繪製日期 : 民國113年1月18日
比例尺 : 1/3500

中華民國 112年 5月01日

府地用字第 1120112782 號

圖幅：第 1 幅(共 1 幅)

桃園市政府

桃園市楊梅區秀才段非都市土地使用分區圖

市政府印信



內政部印信




桃園市楊梅區秀才段704地號等20筆土地使用分區圖

北

桃園市楊梅地政事務所

(264067.208 , 2754116.512)

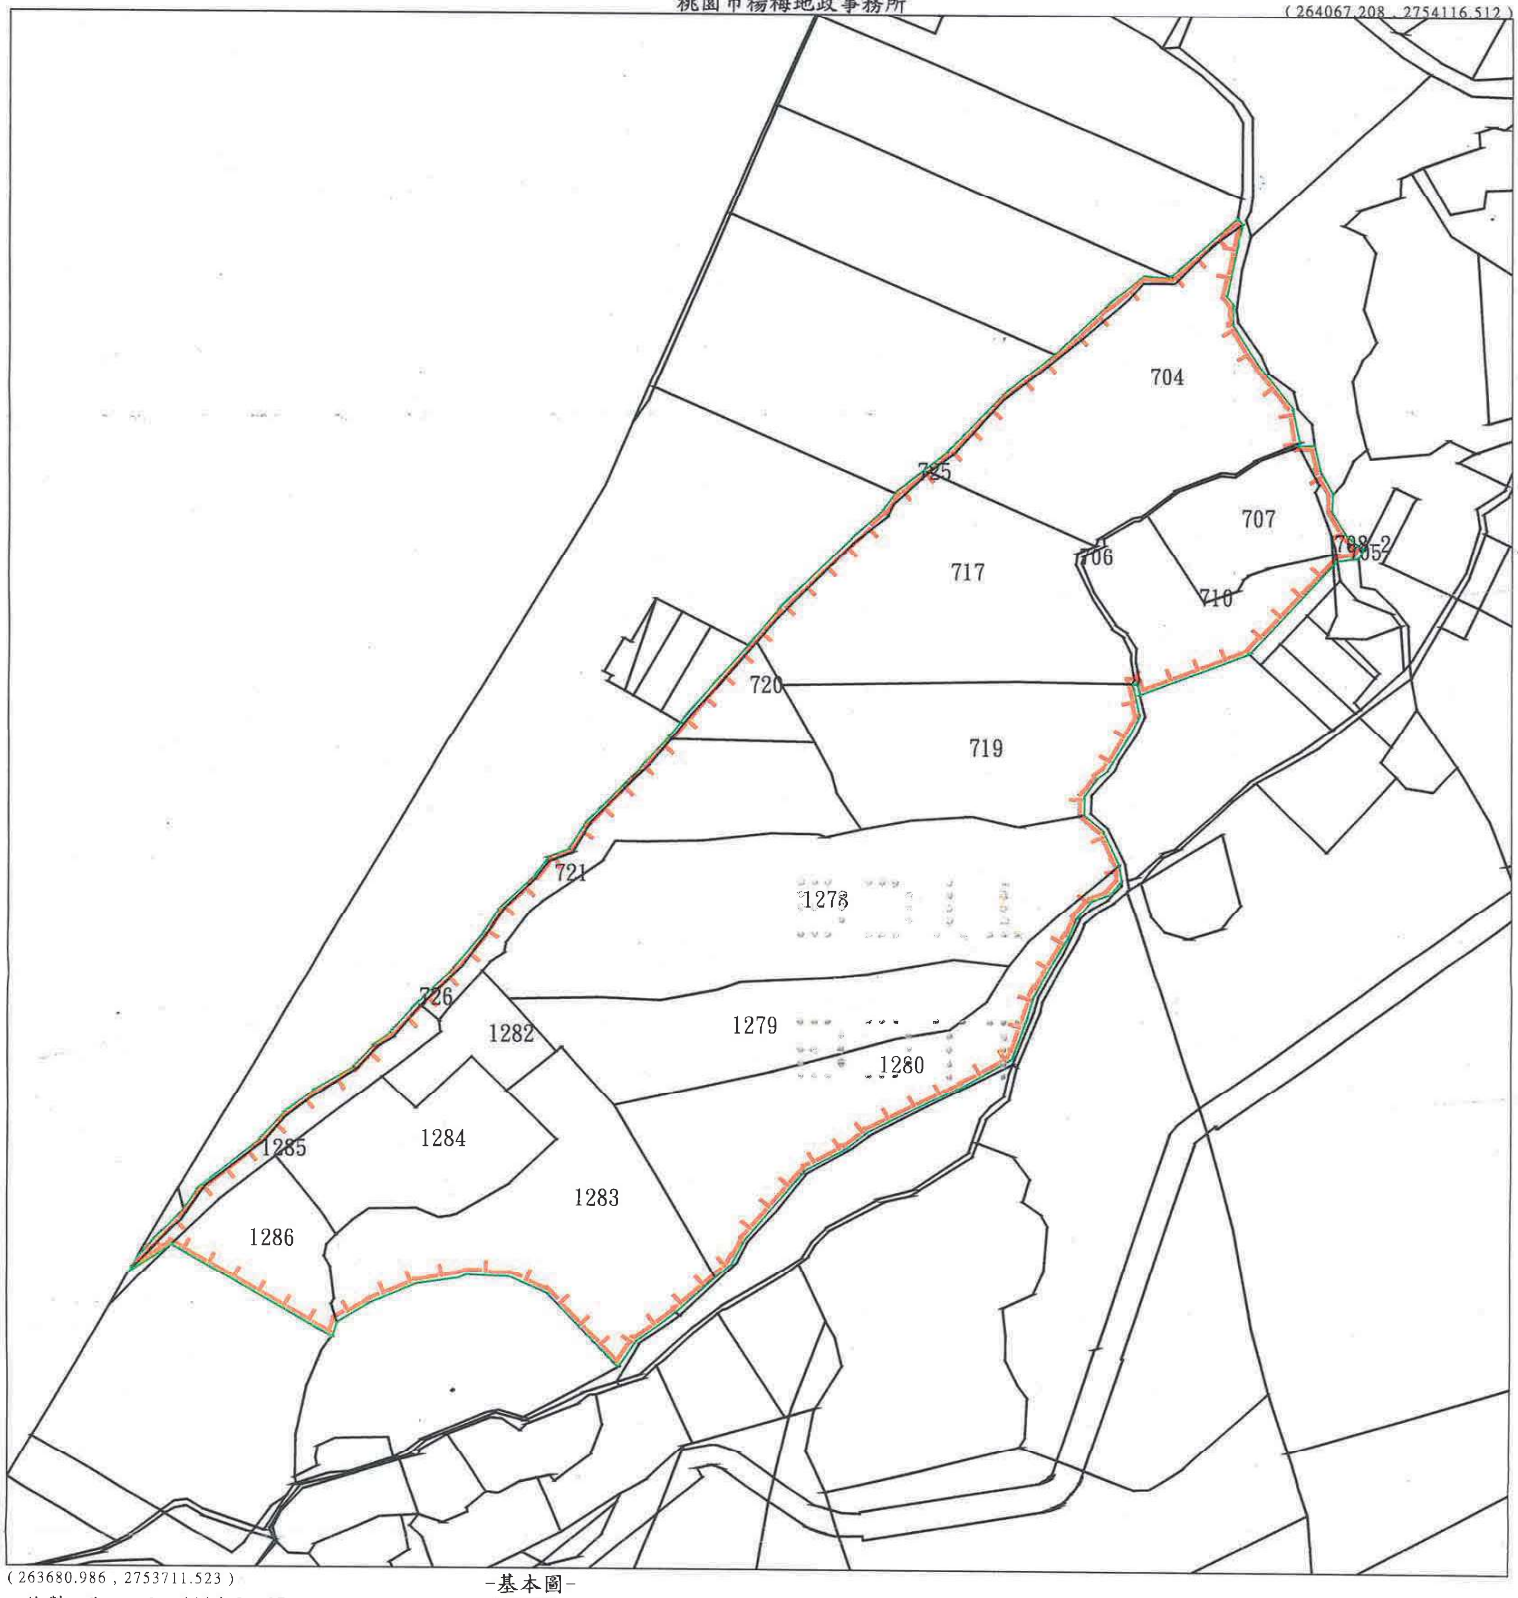

(263680.986 , 2753711.523)

-基本圖-

-使用分區-

山坡地保育區

一般農業區

繪製日期 : 民國111年8月25日

比例尺 : 1/1400

用途或異動別:分區調整

市縣(市)別:桃園市等1縣市

鄉(鎮市區)別:楊梅區等1鄉鎮市區

段小段別:秀才段等1段

地號:704等宗地

異動總筆數:共20筆

異動總面積:33434.19平方公尺

使用分區別:一般農業區等2使用分區

功能分區別:

分級分區別:

用地別:

中華民國 112年 5月01日

府地用字第 1120112782 號

圖幅：第 1 幅(共 1 幅)

桃園市政府

桃園市楊梅區秀才段非都市土地使用編定圖

市政府印信



內政部印信




桃園市楊梅區秀才段704地號等20筆土地使用地類別編定圖

北

桃園市楊梅地政事務所

(264067.208 , 2754116.512)

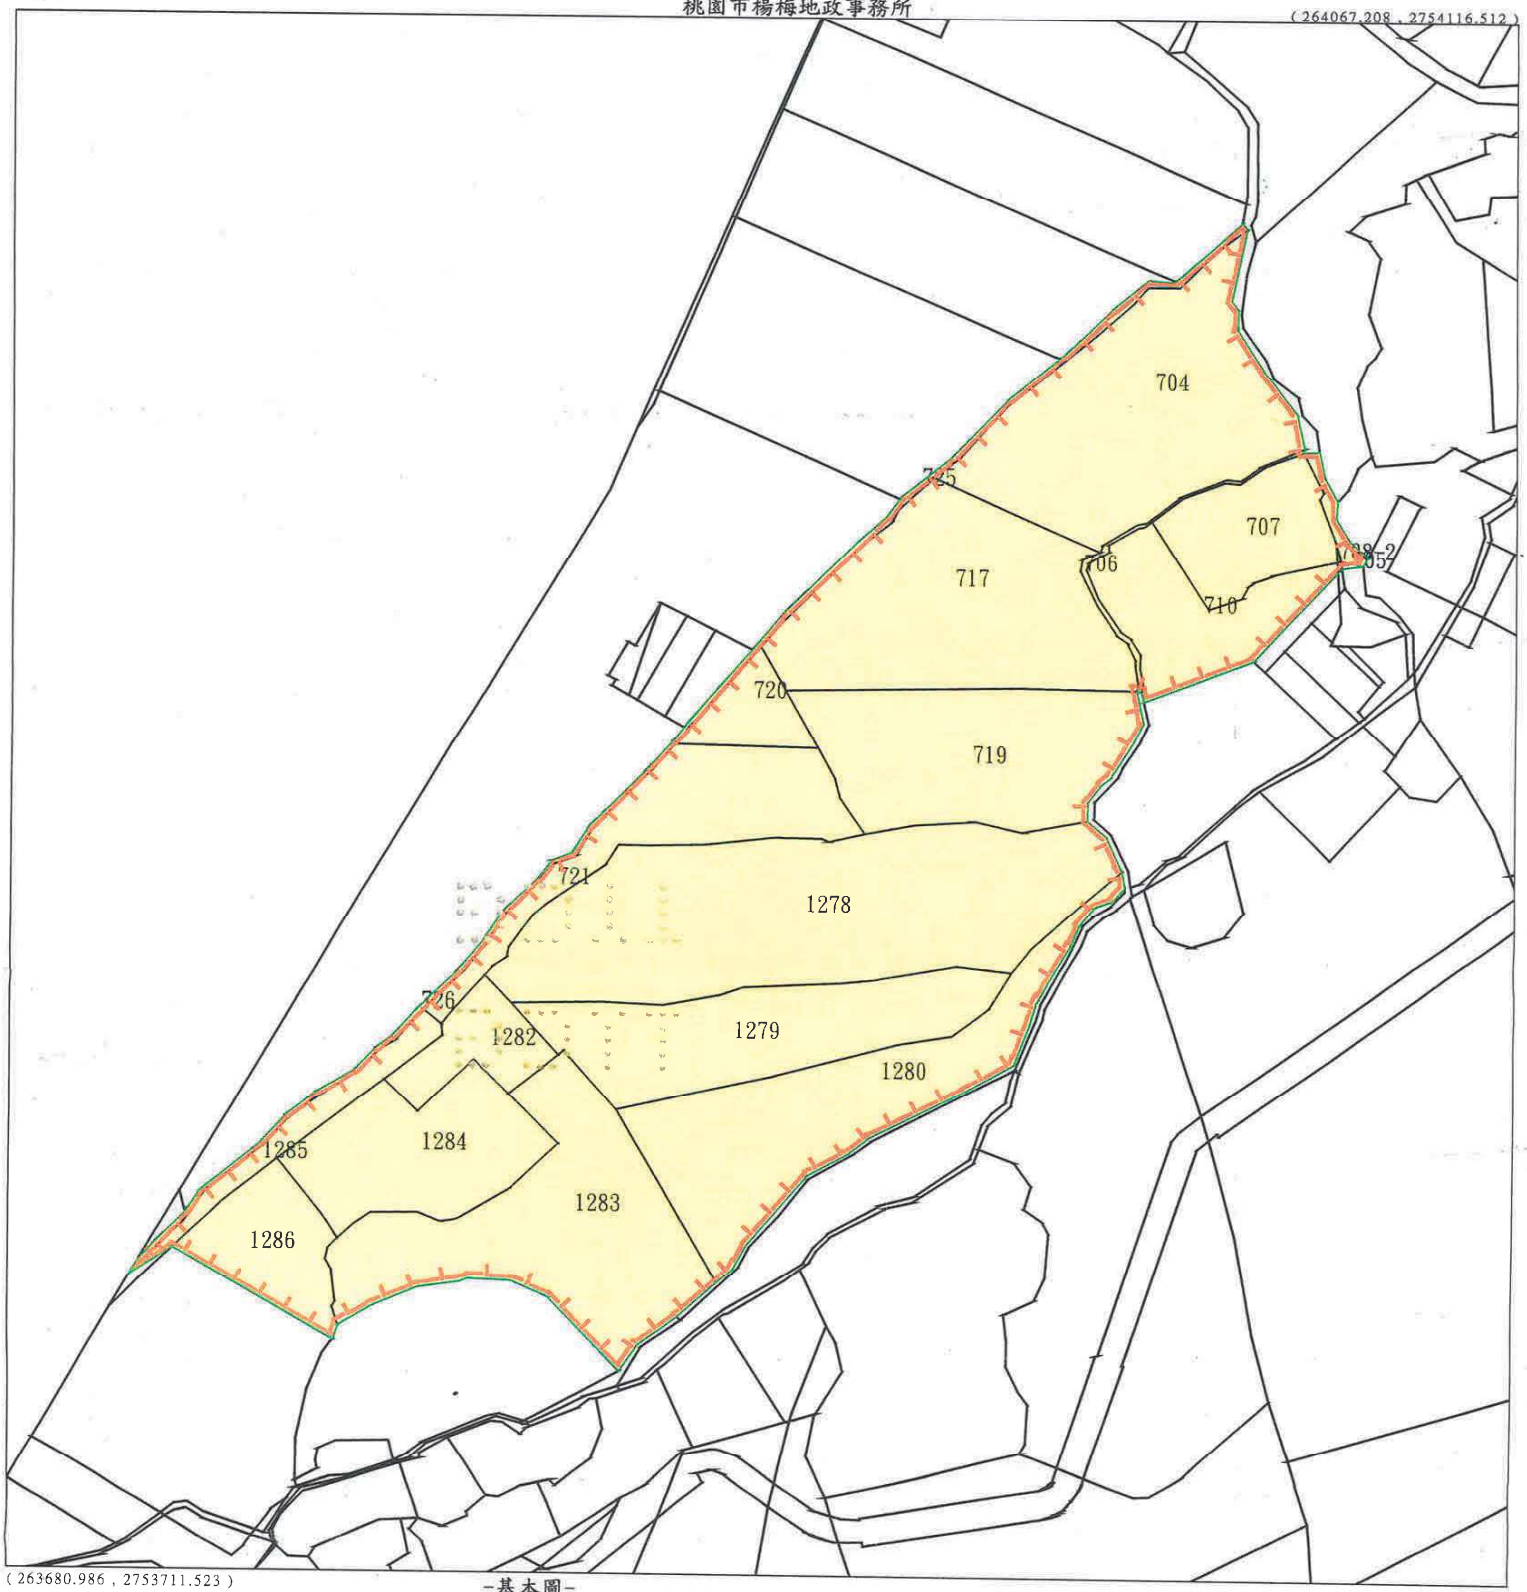

(263680.986 , 2753711.523)

繪製日期 : 民國111年8月25日
比例尺 : 1/1400
用途或異動別:分區調整
市縣(市)別:桃園市等1縣市
鄉(鎮市區)別:楊梅區等1鄉鎮市區
段小段別:秀才段等1段
地號:704等宗地
異動總筆數:共20筆
異動總面積:33434.19平方公尺
使用分區別:一般農業區等2使用分區
功能分區別:
分級分區別:
用地別:農牧用地等2用地編定

-基本圖-

-使用分區-
山坡地保育區
一般農業區

-用地編定-
甲種建築用地
農牧用地

中華民國 112年 5月01日

府地用字第 1120112782 號

圖幅：第 1 幅(共 2 幅)


桃園市政府

桃園市楊梅區永寧段非都市土地使用分區圖

市政府印信



內政部印信

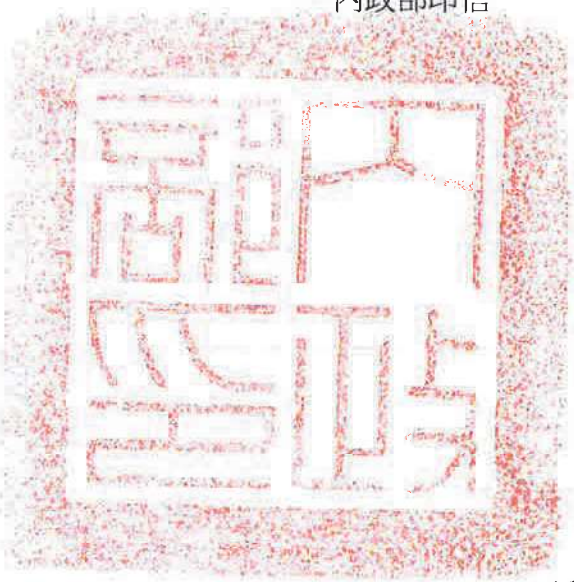


桃園市楊梅區永寧段594地號等174筆土地使用分區圖

北

桃園市楊梅地政事務所

(264701.540 , 2754014.988)

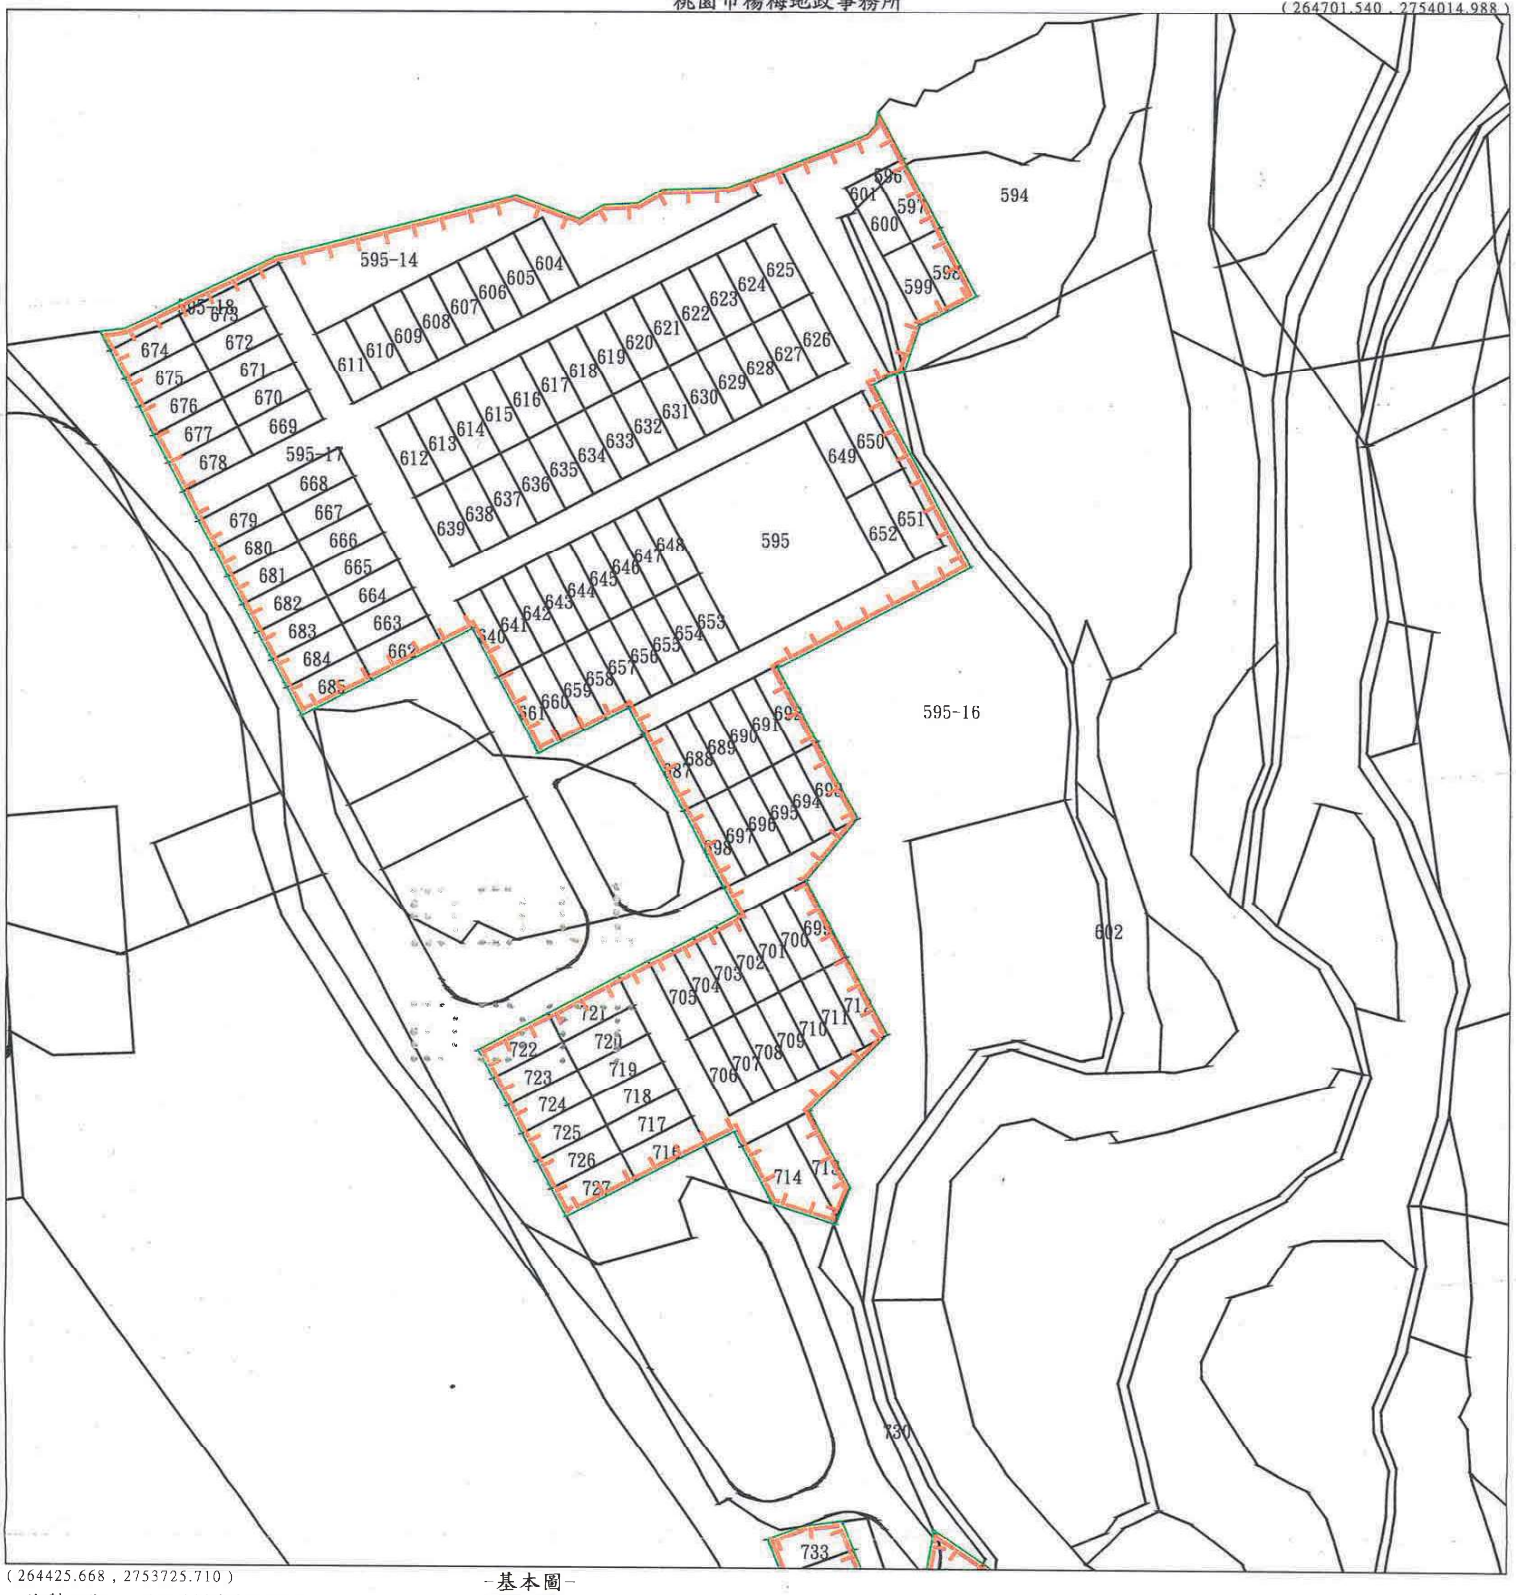

(264425.668 , 2753725.710)

繪製日期 : 民國111年8月26日
比例尺 : 1/1000
用途或異動別:分區調整
市縣(市)別:桃園市等1縣市
鄉(鎮市區)別:楊梅區等1鄉鎮市區
段小段別:永寧段等1段
地號:594等宗地
異動總筆數:共174筆
異動總面積:24967.88平方公尺
使用分區別:一般農業區等2使用分區
功能分區別:
分級分區別:
用地別:

-基本圖-

-使用分區-
山坡地保育區
一般農業區

中華民國 112年 5月01日

府地用字第1120112782號

圖幅：第 2 幅(共 2 幅)

桃園市政府

桃園市楊梅區永寧段非都市土地使用分區圖

市政府印信



內政部印信




桃園市楊梅區永寧段594地號等174筆土地使用分區圖

北

桃園市楊梅地政事務所

(264704.010 , 2753863.294)

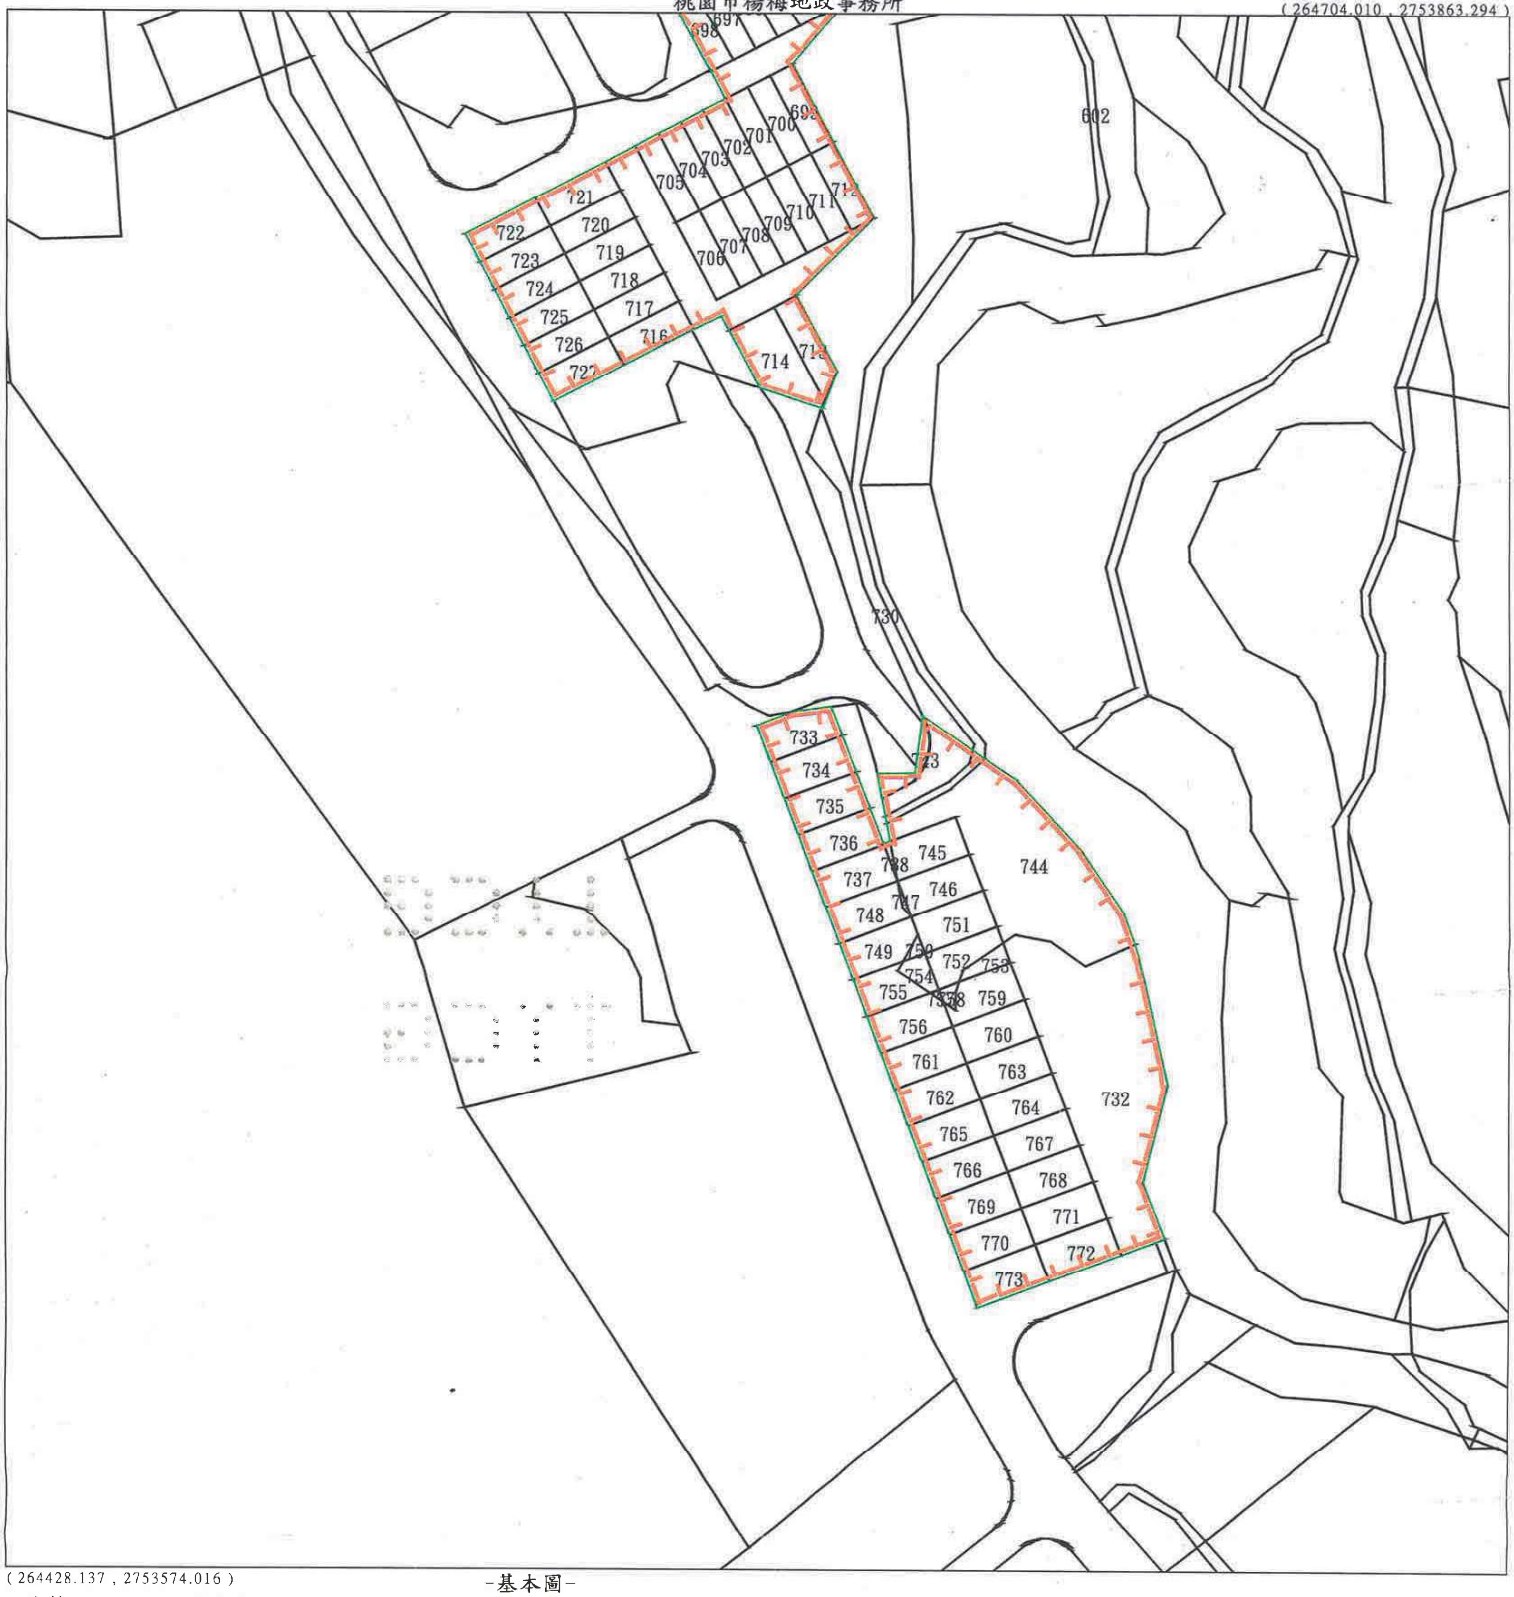

(264428.137 , 2753574.016)

-基本圖-

-使用分區-

山坡地保育區

一般農業區

繪製日期 : 民國111年8月26日

比例尺 : 1/1000

用途或異動別:分區調整

市縣(市)別:桃園市等1縣市

鄉(鎮市區)別:楊梅區等1鄉鎮市區

段小段別:永寧段等1段

地號:594等宗地

異動總筆數:共174筆

異動總面積:24967.88平方公尺

使用分區別:一般農業區等2使用分區

功能分區別:

分級分區別:

用地別:

中華民國 112年 5月01日
府地用字第 1120112782 號

圖幅：第 1 幅(共 2 幅)

桃園市政府

桃園市楊梅區永寧段非都市土地使用編定圖

市政府印信



內政部印信




桃園市楊梅區永寧段594地號等174筆土地使用地類別編定圖

北

桃園市楊梅地政事務所

(264692.015 , 2754014.635)

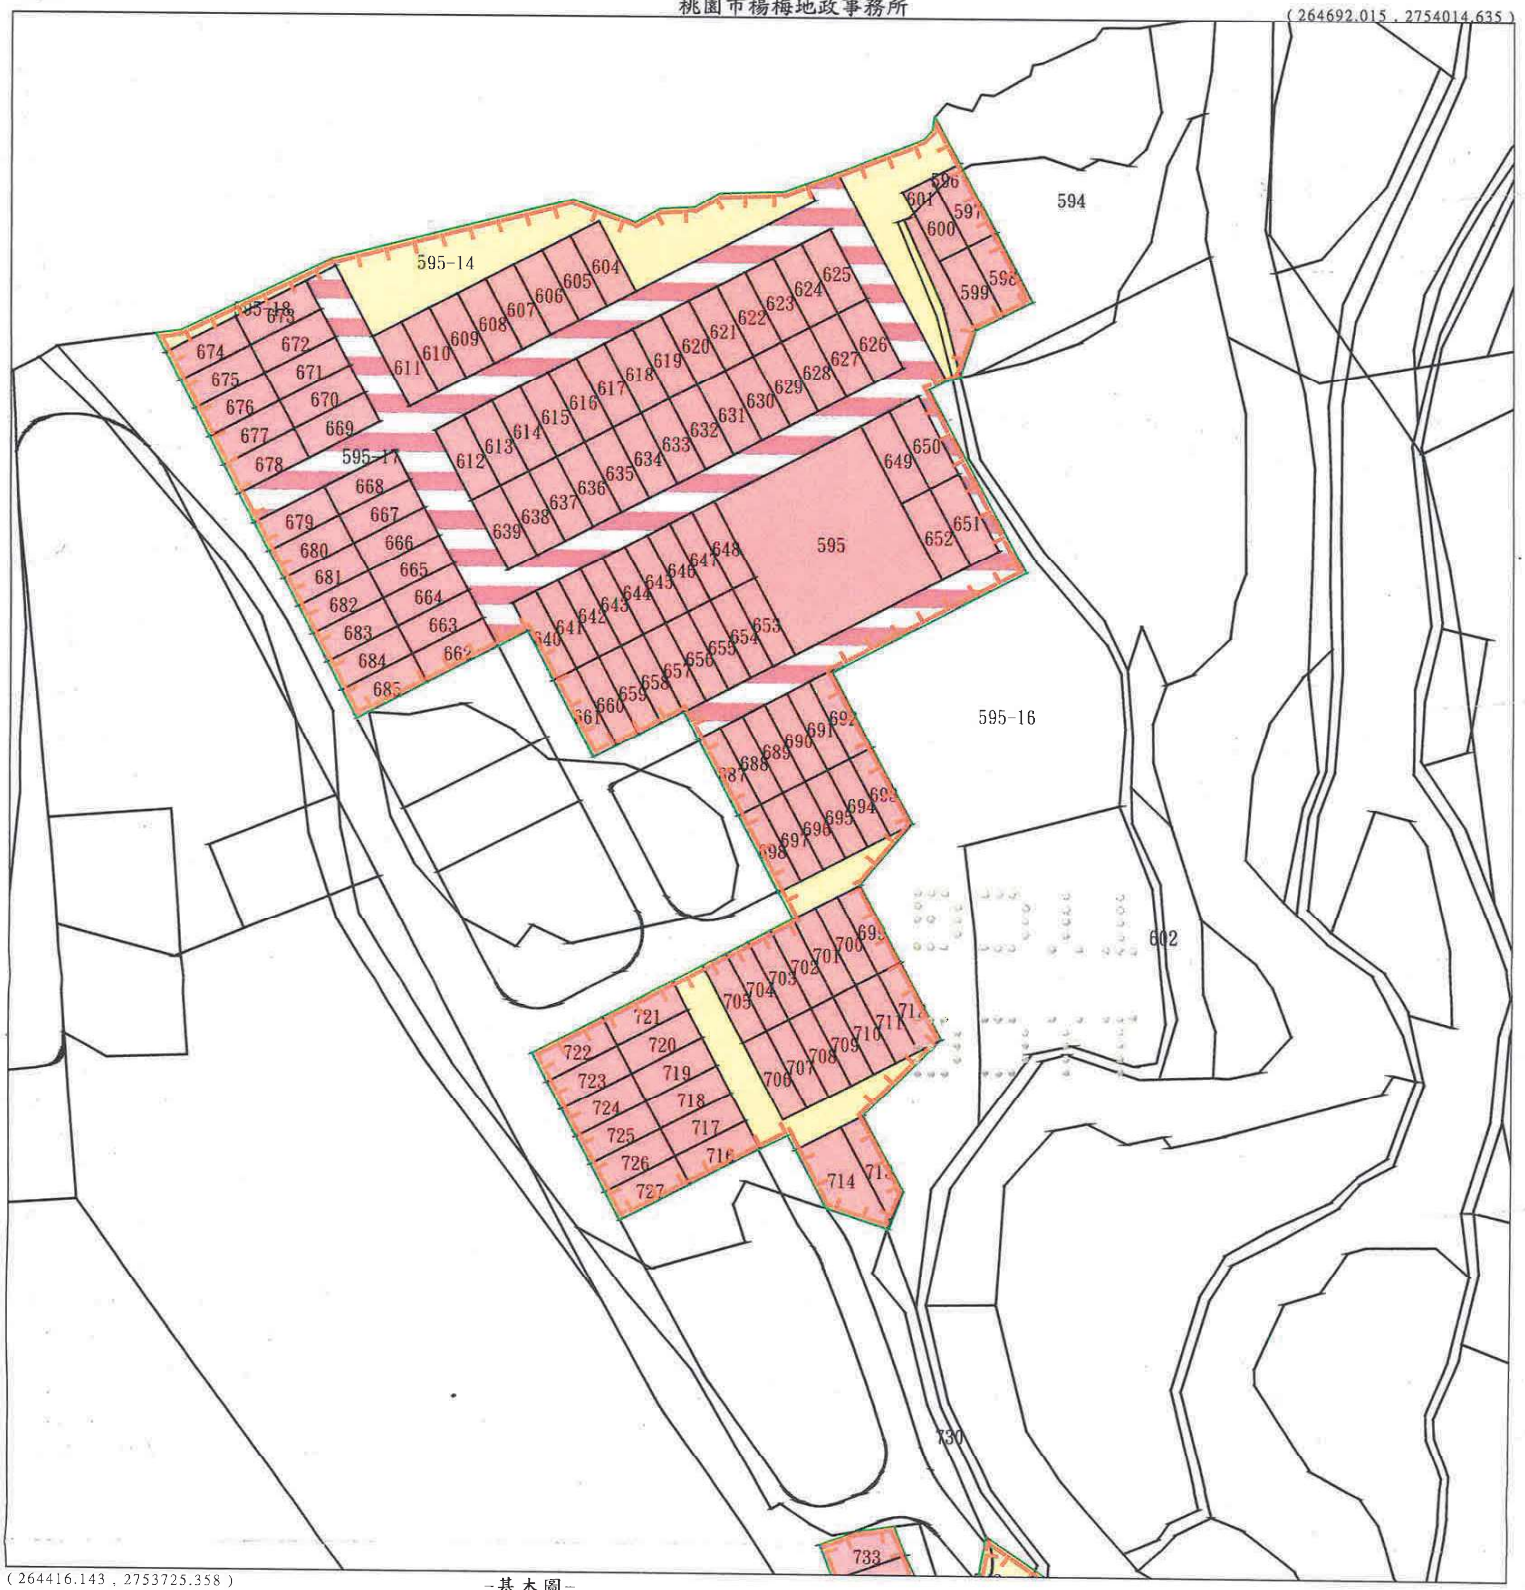

(264416.143 , 2753725.358)

繪製日期 : 民國111年8月26日
比例尺 : 1/1000
用途或異動別:分區調整
市縣(市)別:桃園市等1縣市
鄉(鎮市區)別:楊梅區等1鄉鎮市區
段小段別:永寧段等1段
地號:594等宗地
異動總筆數:共174筆
異動總面積:24967.88平方公尺
使用分區別:一般農業區等2使用分區
功能分區別:
分級分區別:
用地別:甲種建築用地等4用地編定

-基本圖-

-使用分區-
山坡地保育區
一般農業區

-用地編定-
交通用地
農牧用地
甲種建築用地

中華民國 112年 5月01日 發

府地用字第1120112782號

圖幅：第 2 幅(共 2 幅)

桃園市政府

桃園市楊梅區永寧段非都市土地使用編定圖

市政府印信



內政部印信




桃園市楊梅區永寧段594地號等174筆土地使用地類別編定圖

北

桃園市楊梅地政事務所

(264704.010 , 2753863.294)

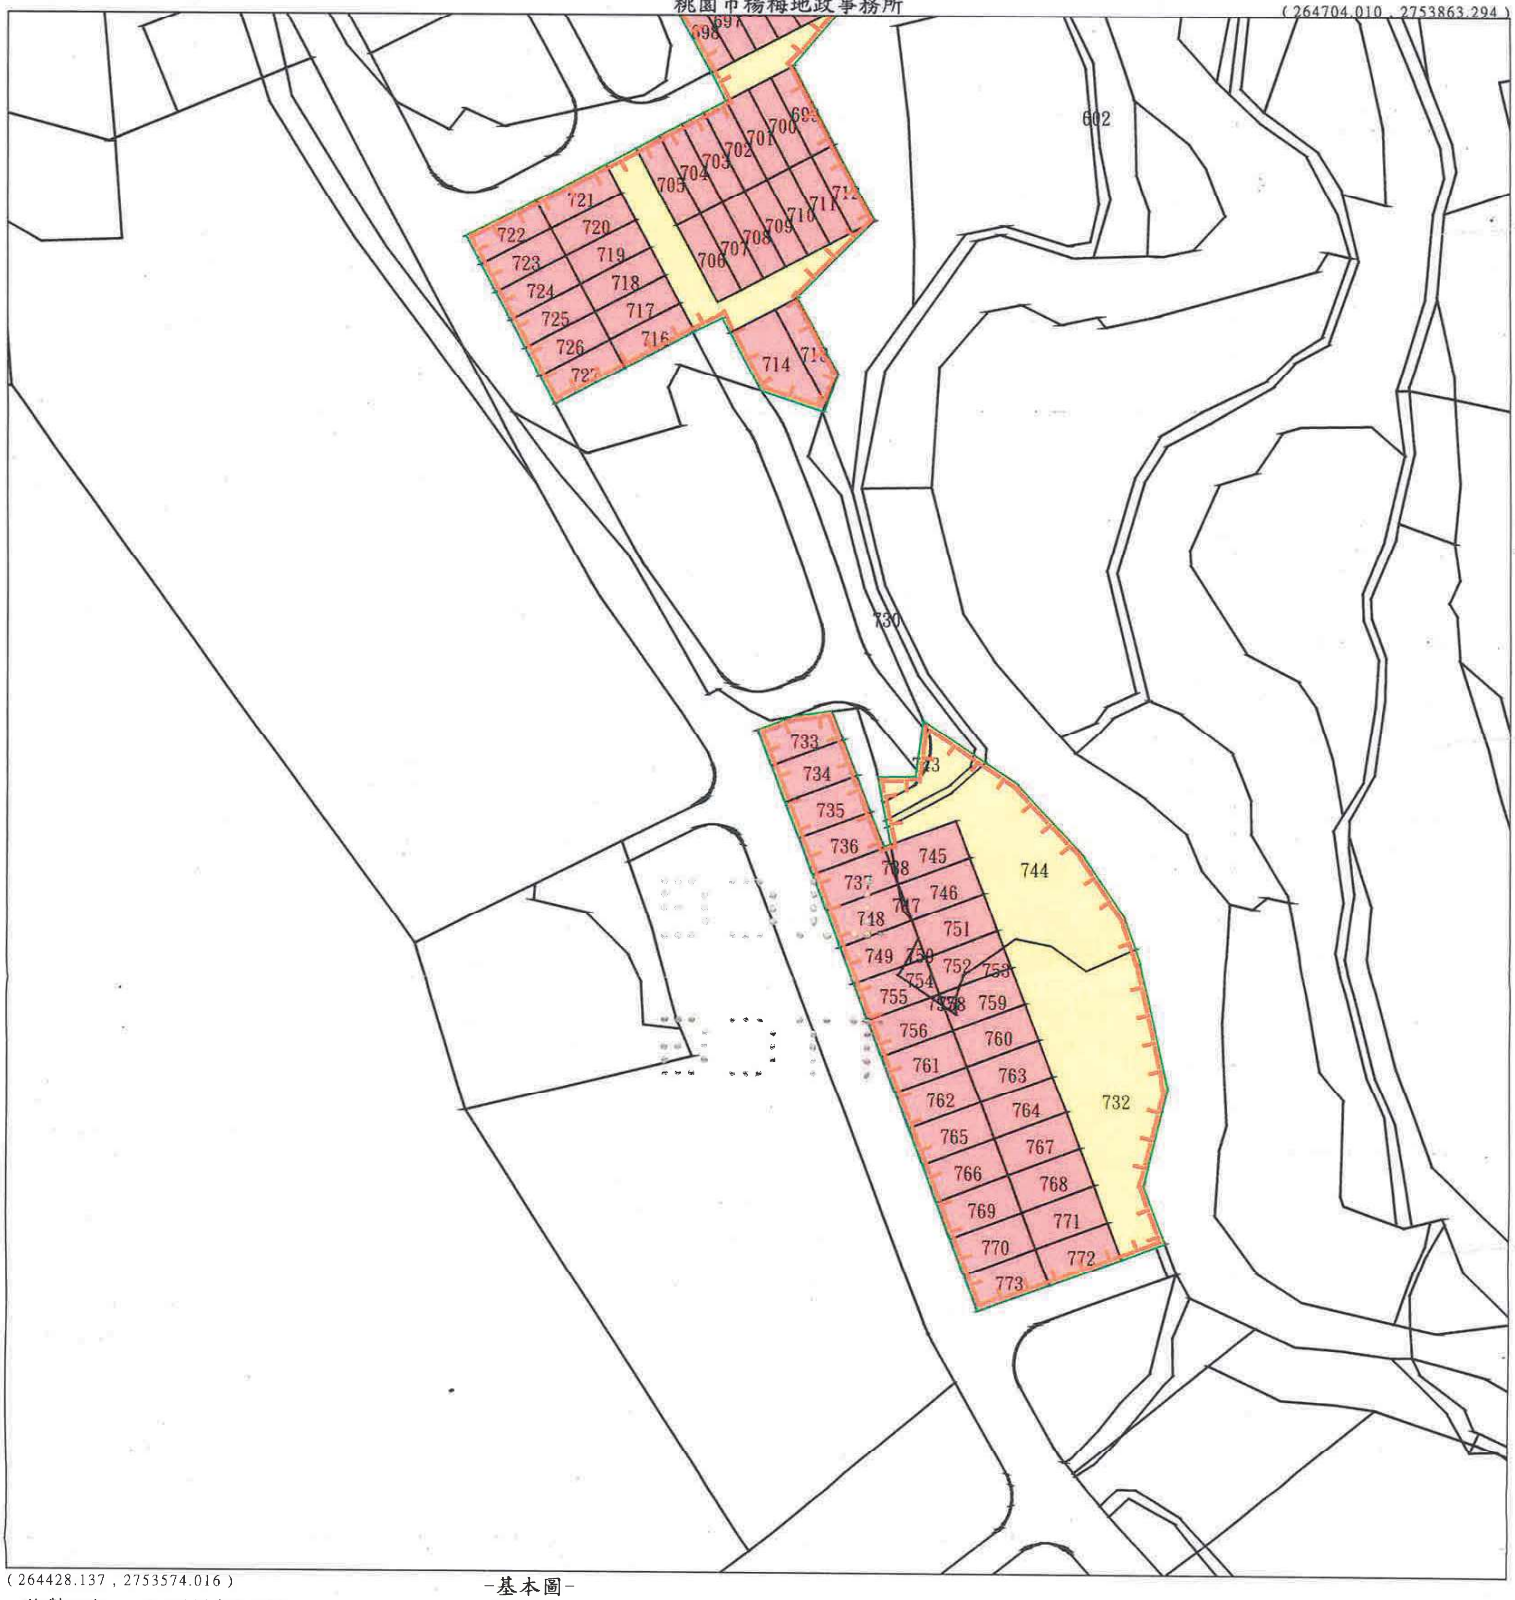

(264428.137 , 2753574.016)

繪製日期 ： 民國111年8月26日

比例尺 ： 1/1000

用途或異動別:分區調整

市縣(市)別:桃園市等1縣市

鄉(鎮市區)別:楊梅區等1鄉鎮市區

段小段別:永寧段等1段

地號:594等宗地

異動總筆數:共174筆

異動總面積:24967.88平方公尺

使用分區別:一般農業區等2使用分區

功能分區別:

分級分區別:

用地別:甲種建築用地等4用地編定

-基本圖-

-使用分區-

山坡地保育區

一般農業區

-用地編定-

交通用地

農牧用地

甲種建築用地