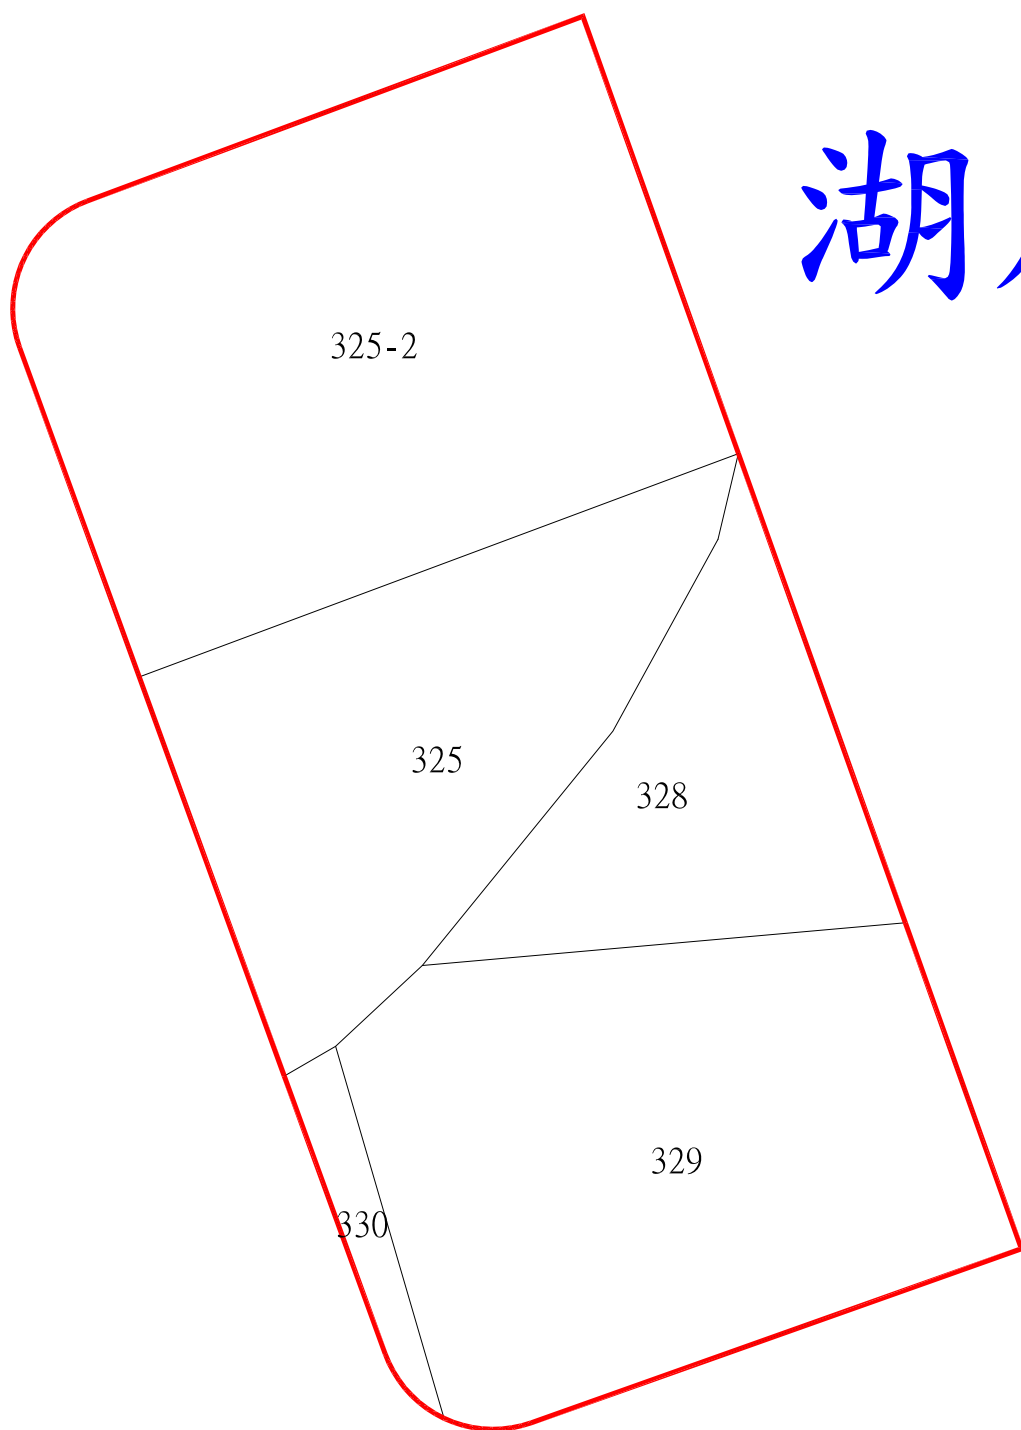


桃園市第43期龍潭區龍星市地重劃區重劃前地籍圖



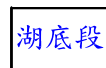
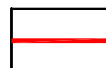


比例尺：1/400

湖底段



圖例

-  地籍線
-  地號
-  段名
-  市地重劃範圍線