


桃園市中壢區榮安自辦市地重劃區
都市計畫套繪地籍圖

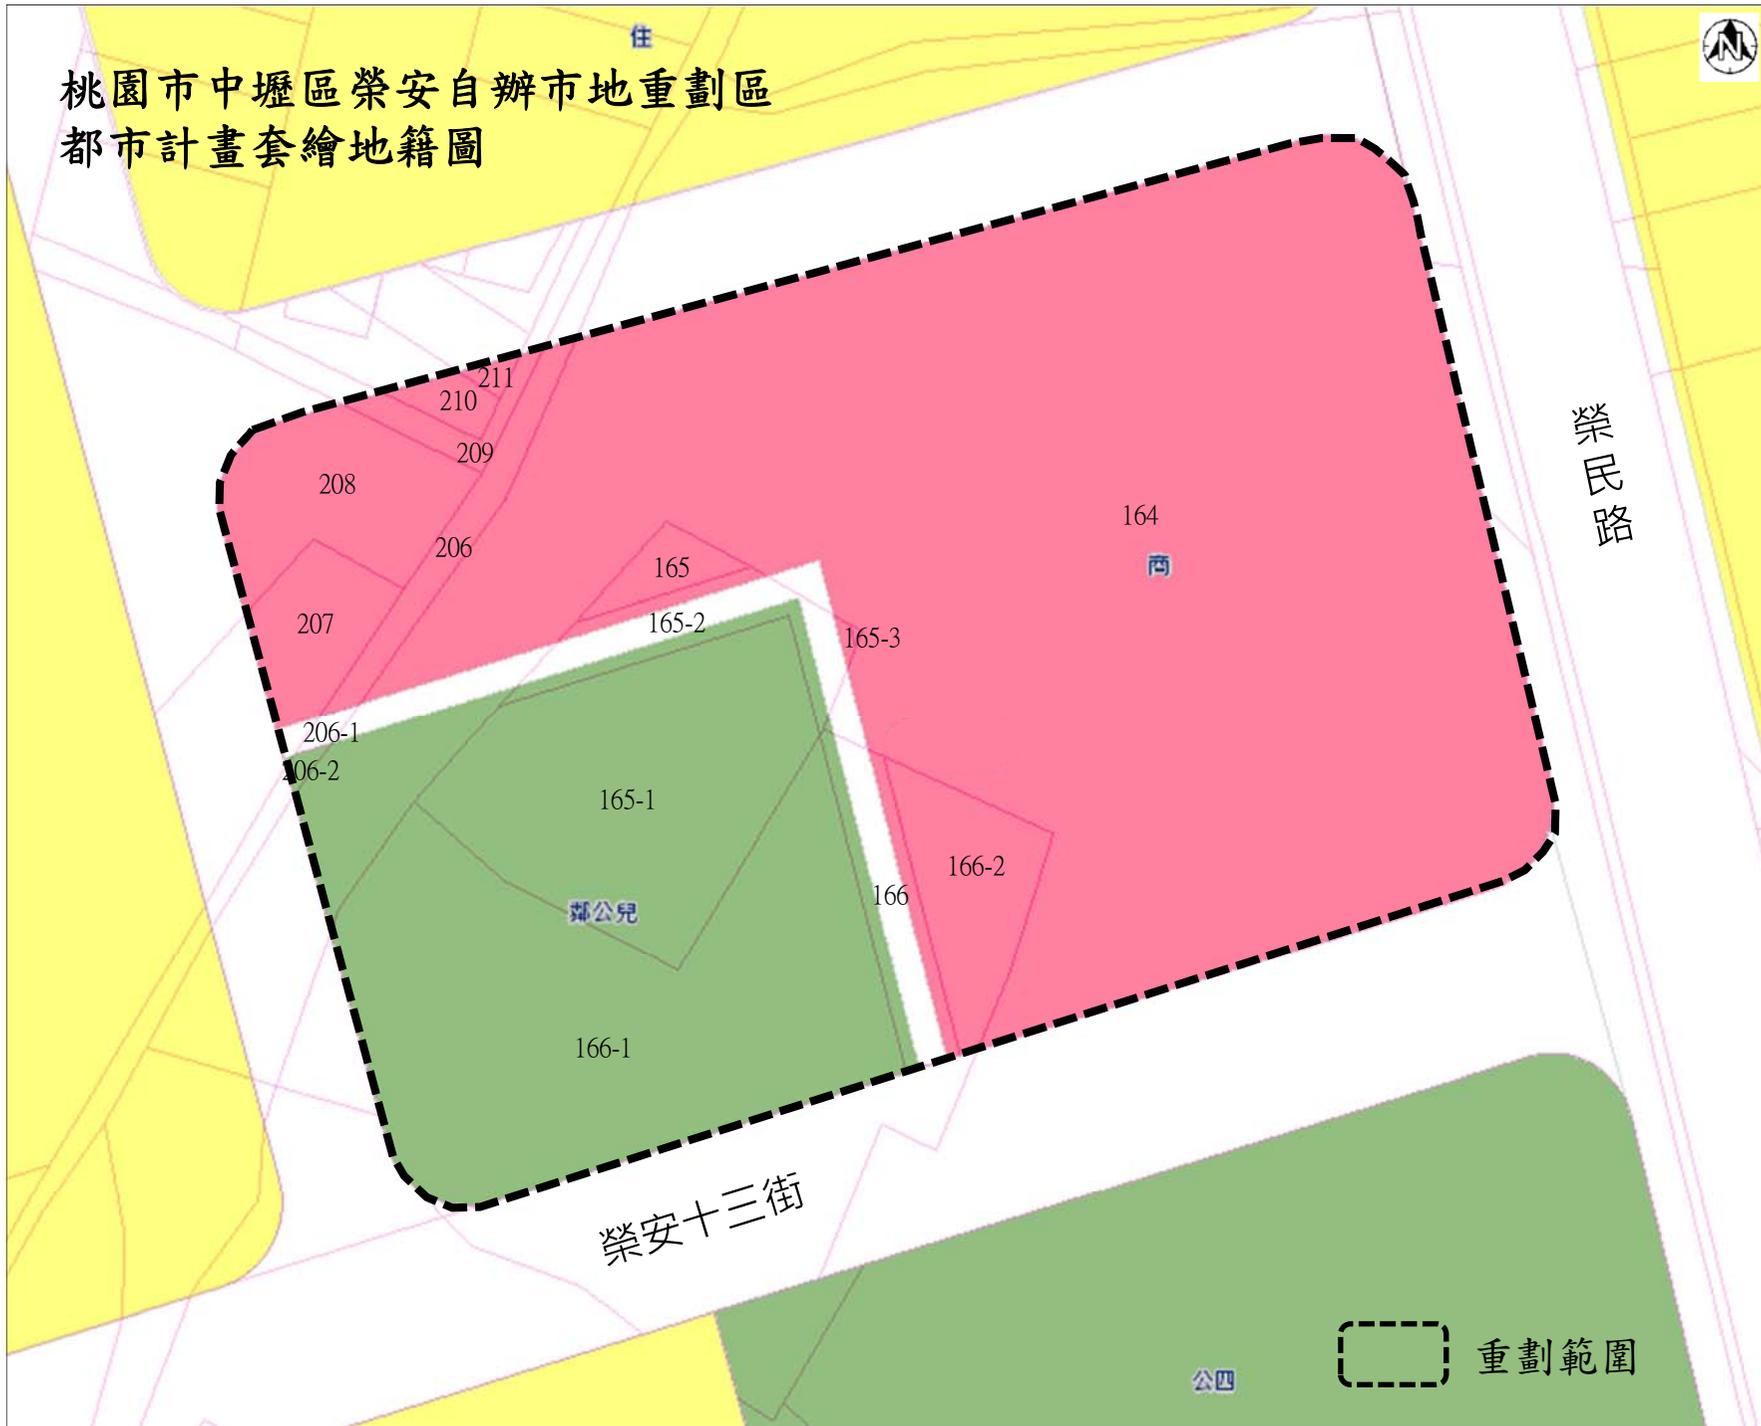

榮安十三街

榮民路

公四

重劃範圍