

桃園市龜山區半嶺自辦市地重劃區重劃前地價評議圖

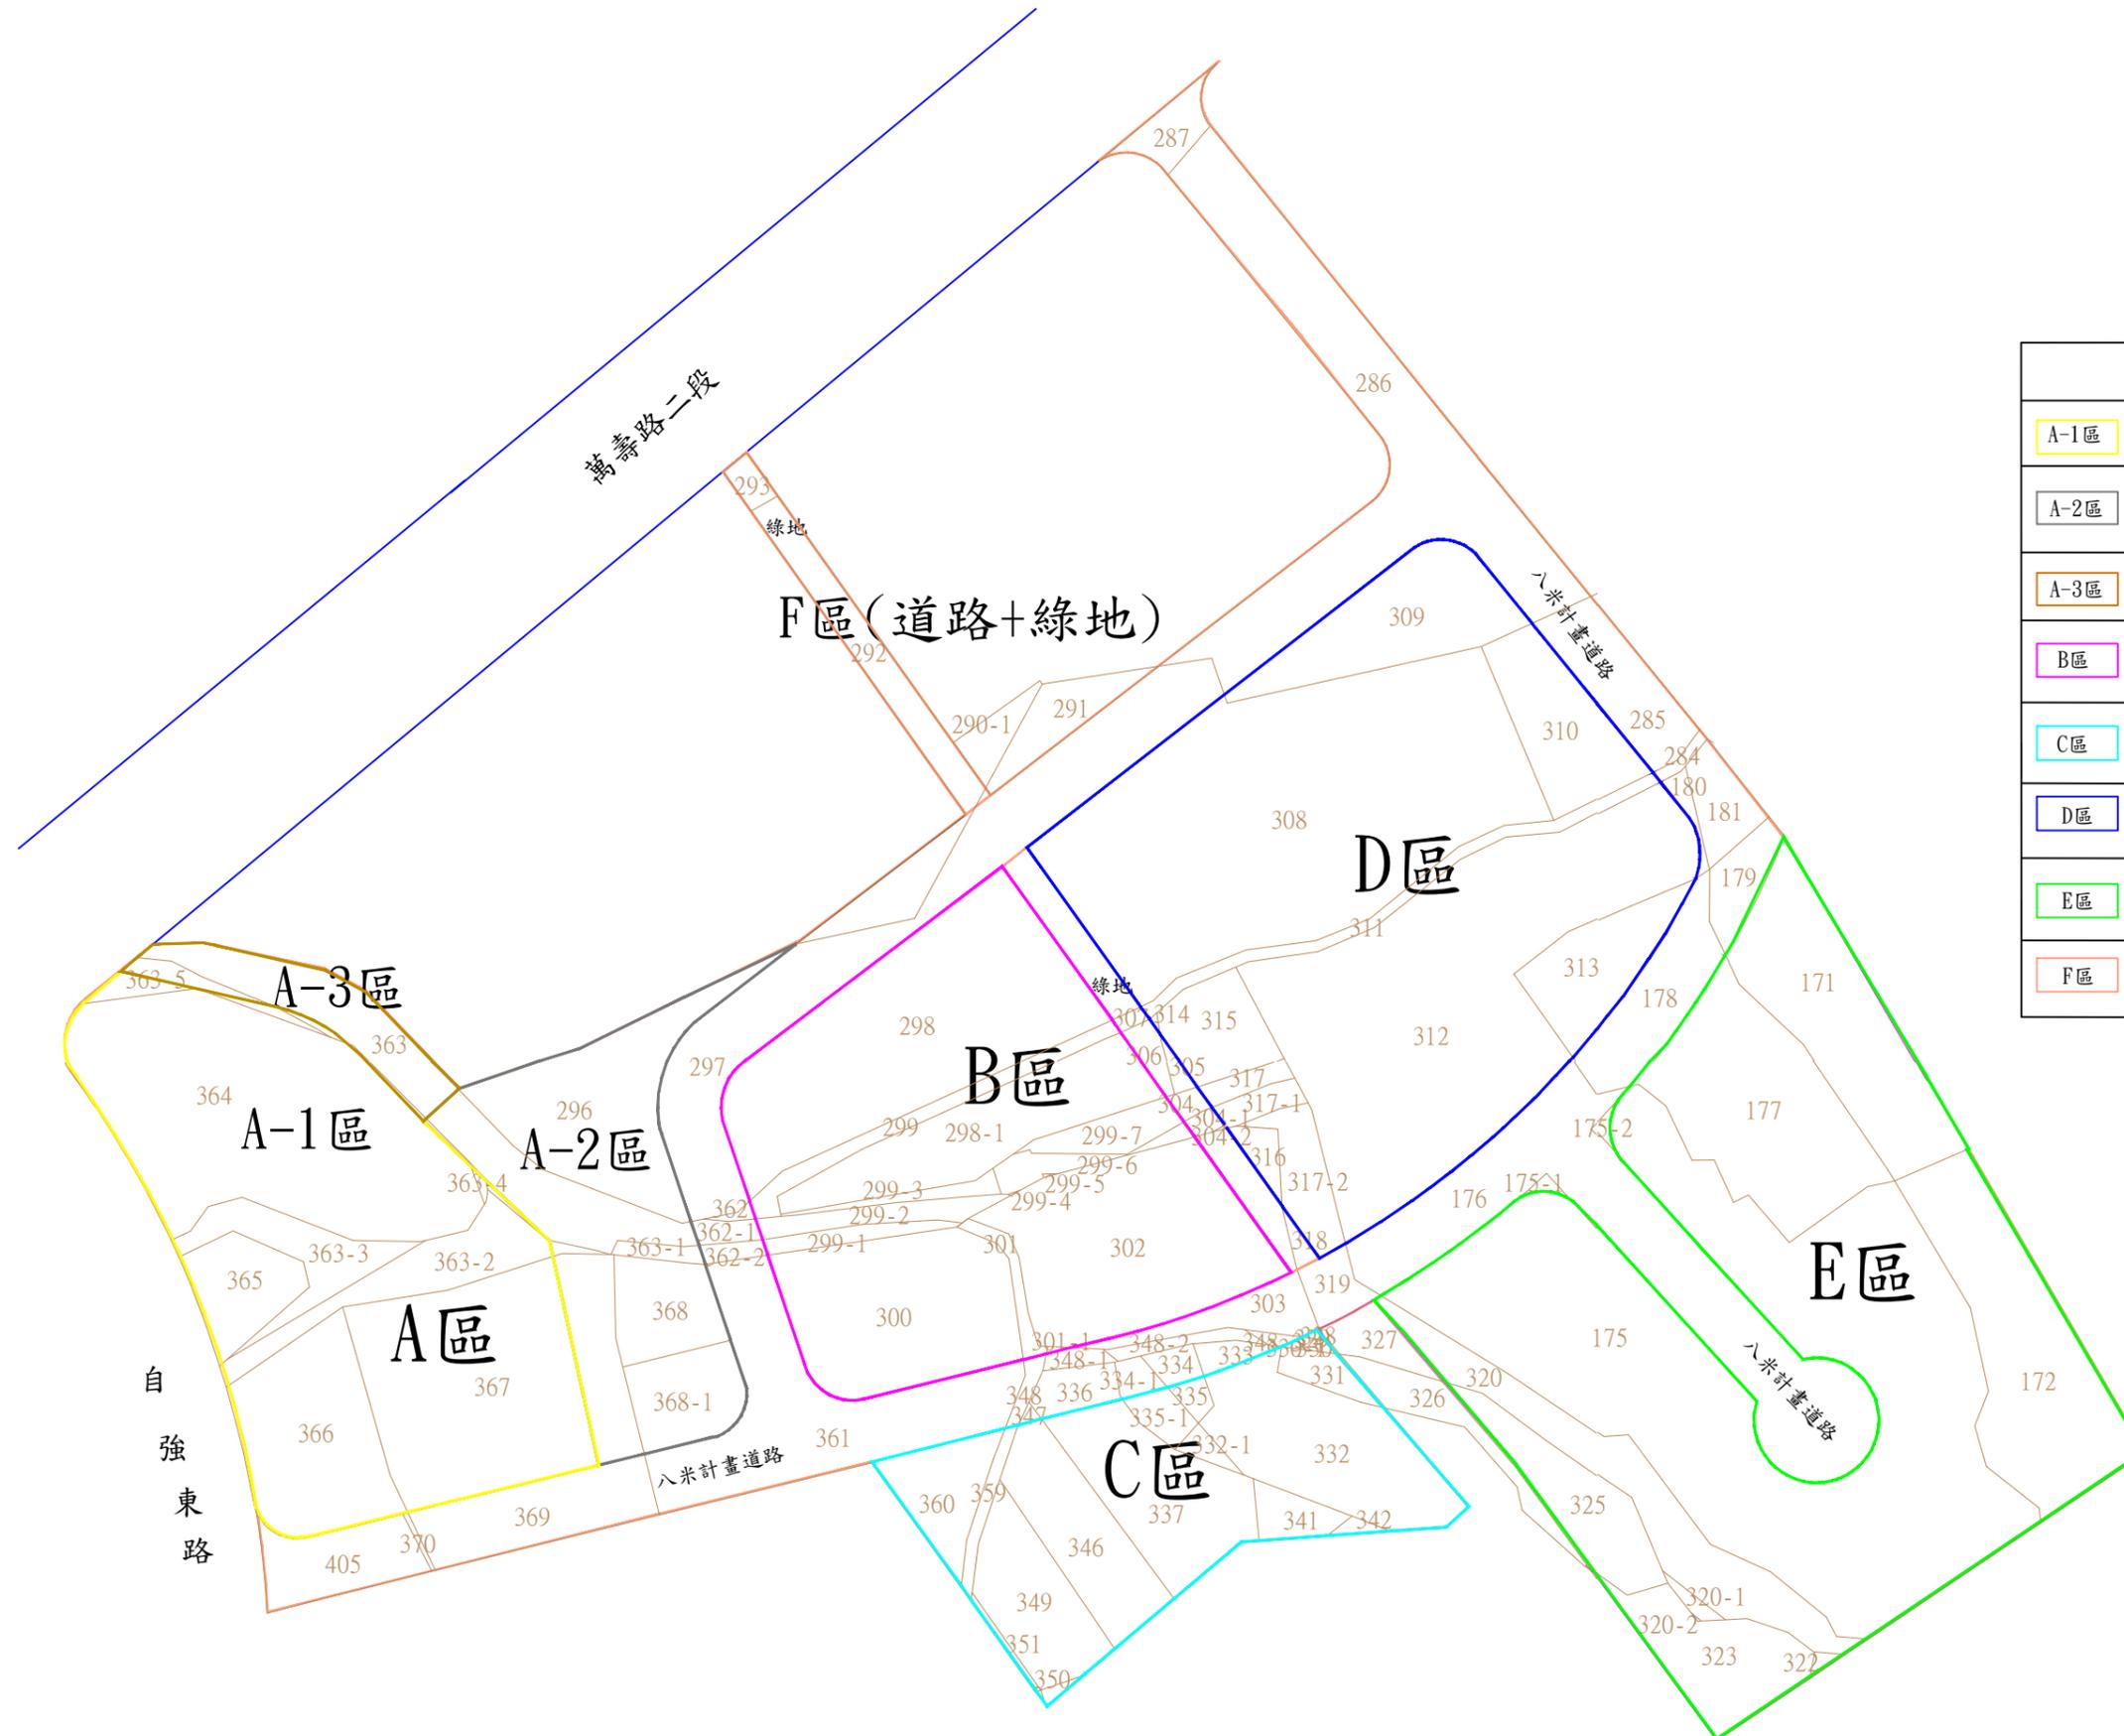


圖	例
A-1區	27,217元/平方公尺
A-2區	24,706元/平方公尺
A-3區	26,394元/平方公尺
B區	24,282元/平方公尺
C區	24,282元/平方公尺
D區	24,282元/平方公尺
E區	24,282元/平方公尺
F區	24,732元/平方公尺