


桃園市龜山區中興自辦市地重劃區土地分配成果圖

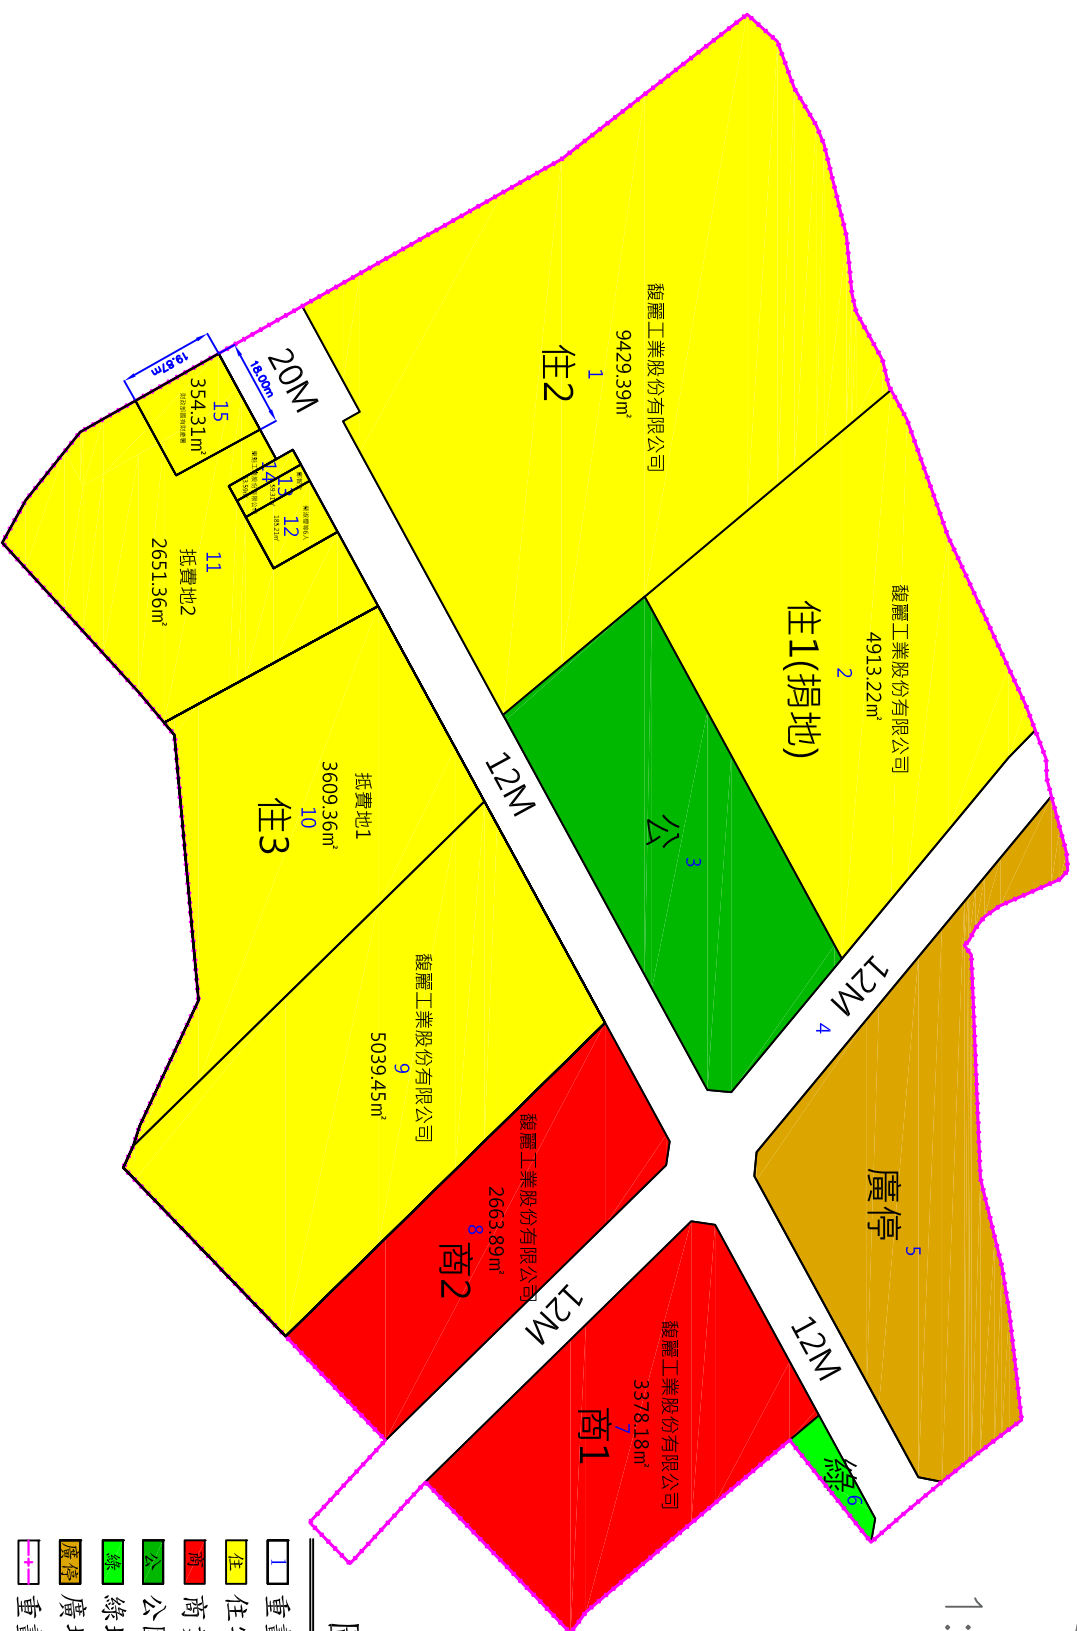

1:1500



圖例

- 重劃後暫編地號
- 住宅區
- 商業區
- 公園用地
- 綠地用地
- 廣場兼停車場用地
- 重劃範圍線