


# 桃園市觀音區廣福 (第五單元) 自辦市地 重劃區重劃範圍

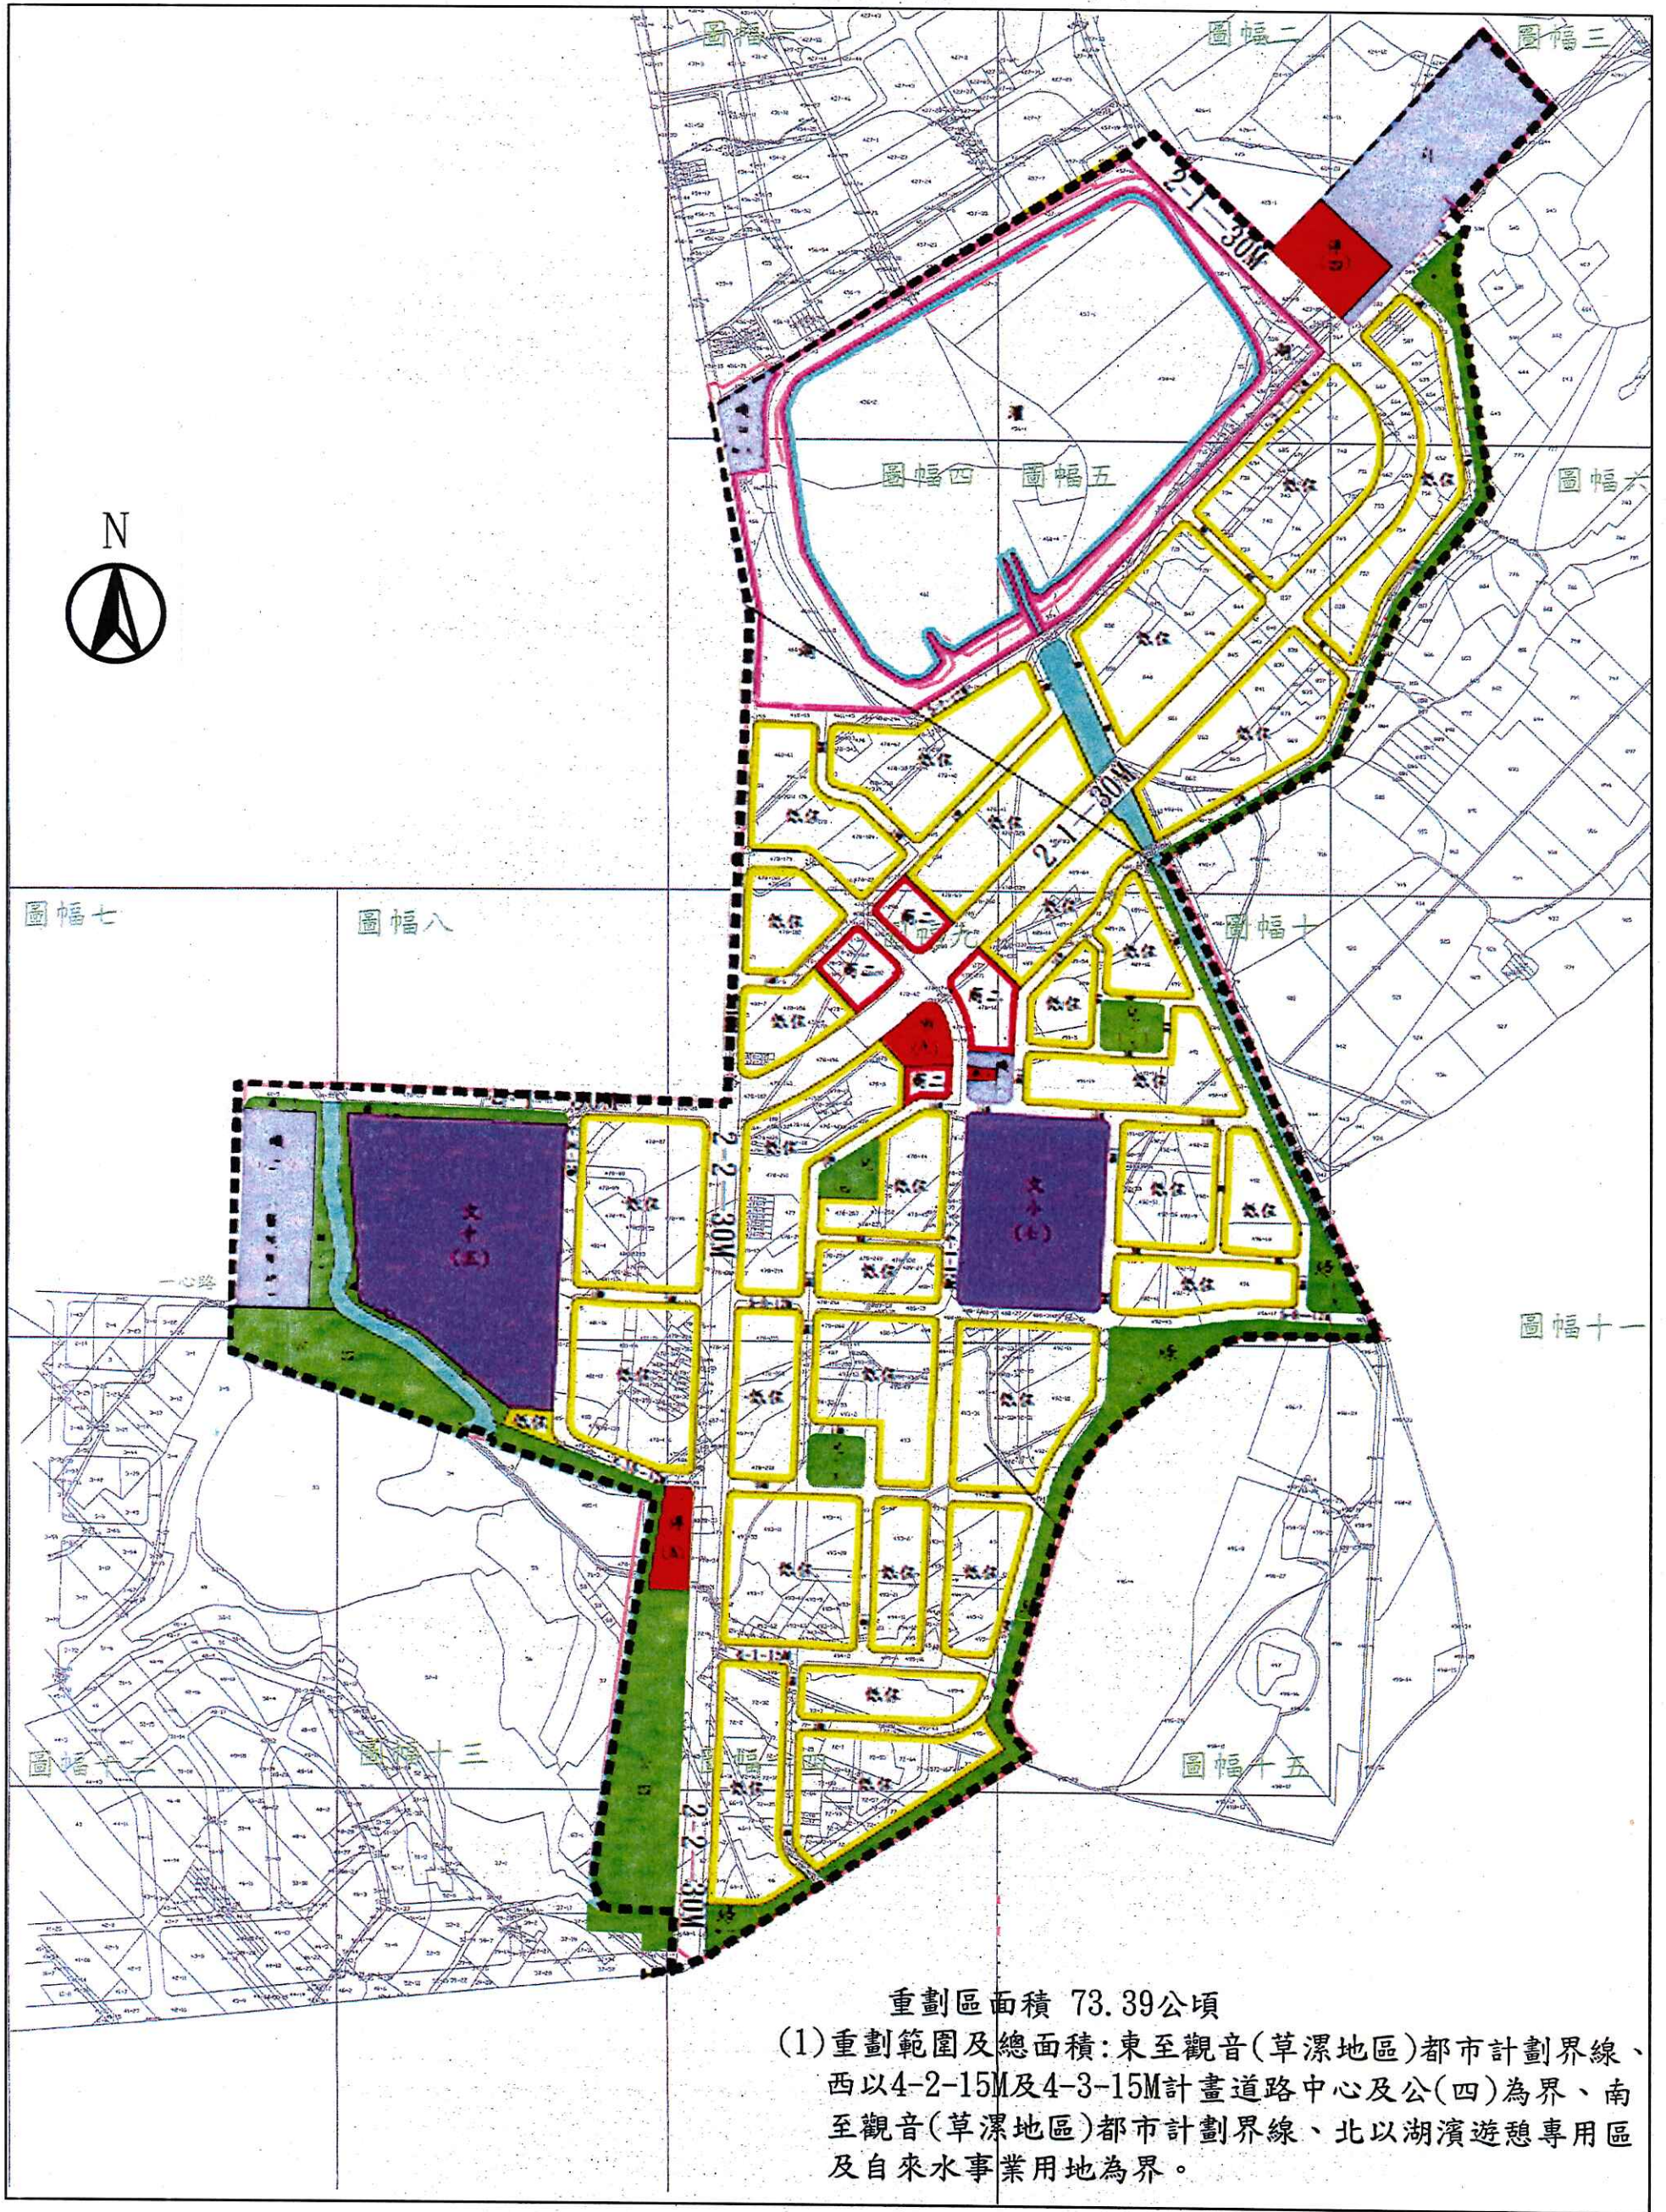

重劃區面積 73.39公頃

- (1)重劃範圍及總面積:東至觀音(草漯地區)都市計劃界線、西以4-2-15M及4-3-15M計畫道路中心及公(四)為界、南至觀音(草漯地區)都市計劃界線、北以湖濱遊憩專用區及自來水事業用地為界。