


桃園市平鎮區義興市地重劃區 都市計畫地籍套繪示意圖

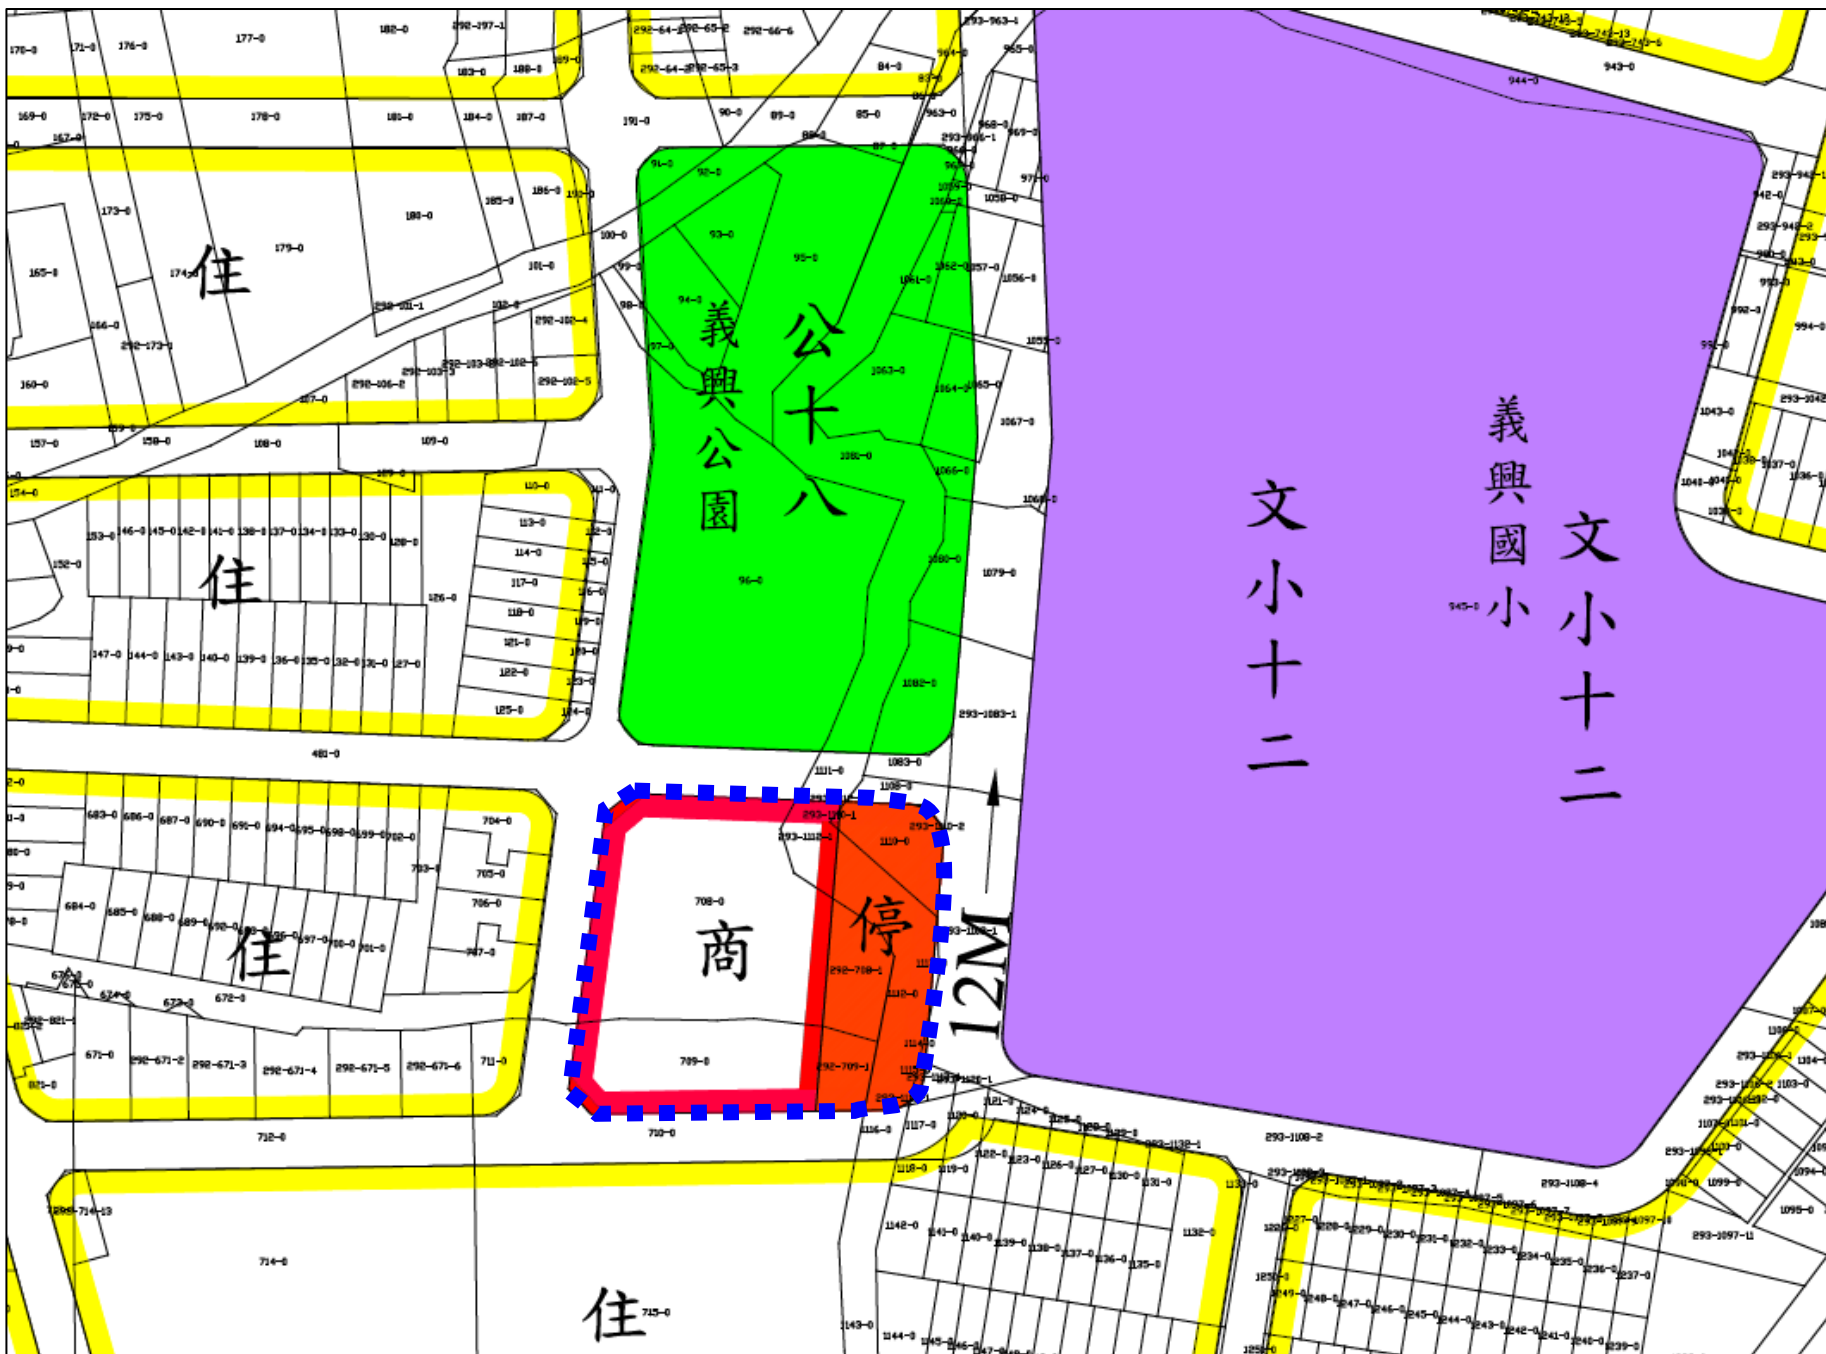

比例尺 1:1200

圖 例			
	住宅區		文小用地
	住宅區(特)		文中用地
	商業區		文高(職)用地
	市場用地		文大用地
	停車場用地		公園用地
	重劃範圍		兒童遊樂場用地
			體育場用地