
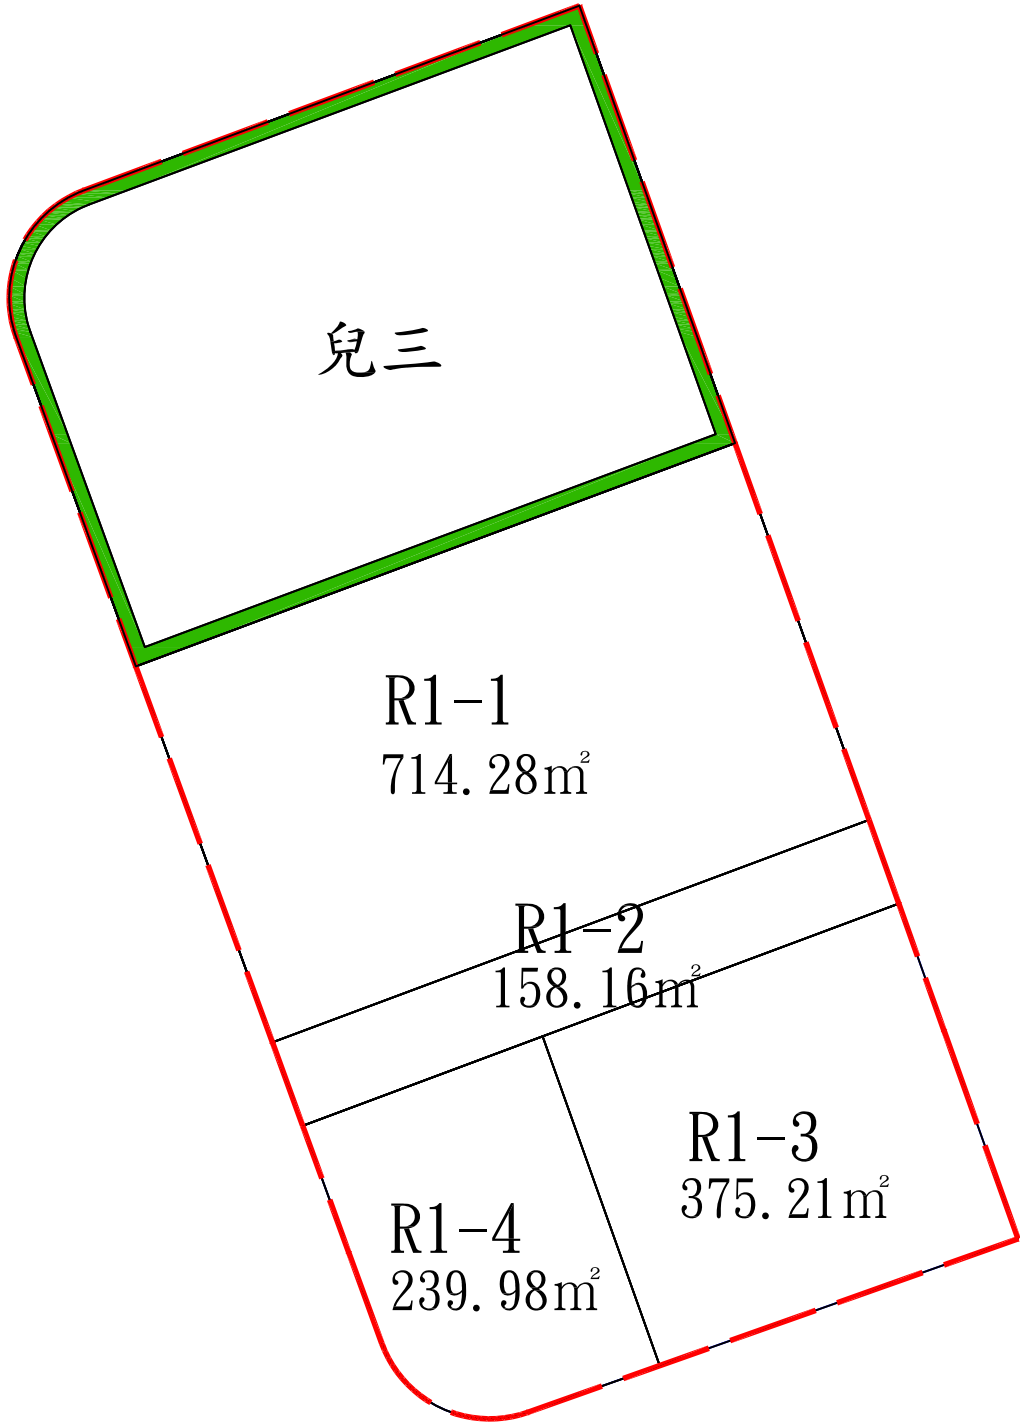
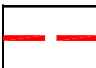
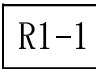


桃園市第43期龍潭區龍星市地重劃區重劃後土地分配圖

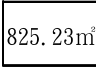

比例尺：1/400

圖 例	
	市地重劃範圍線
	暫編地號
	分配面積