


桃園市第38期大勇市地重劃區重劃後地價評議圖

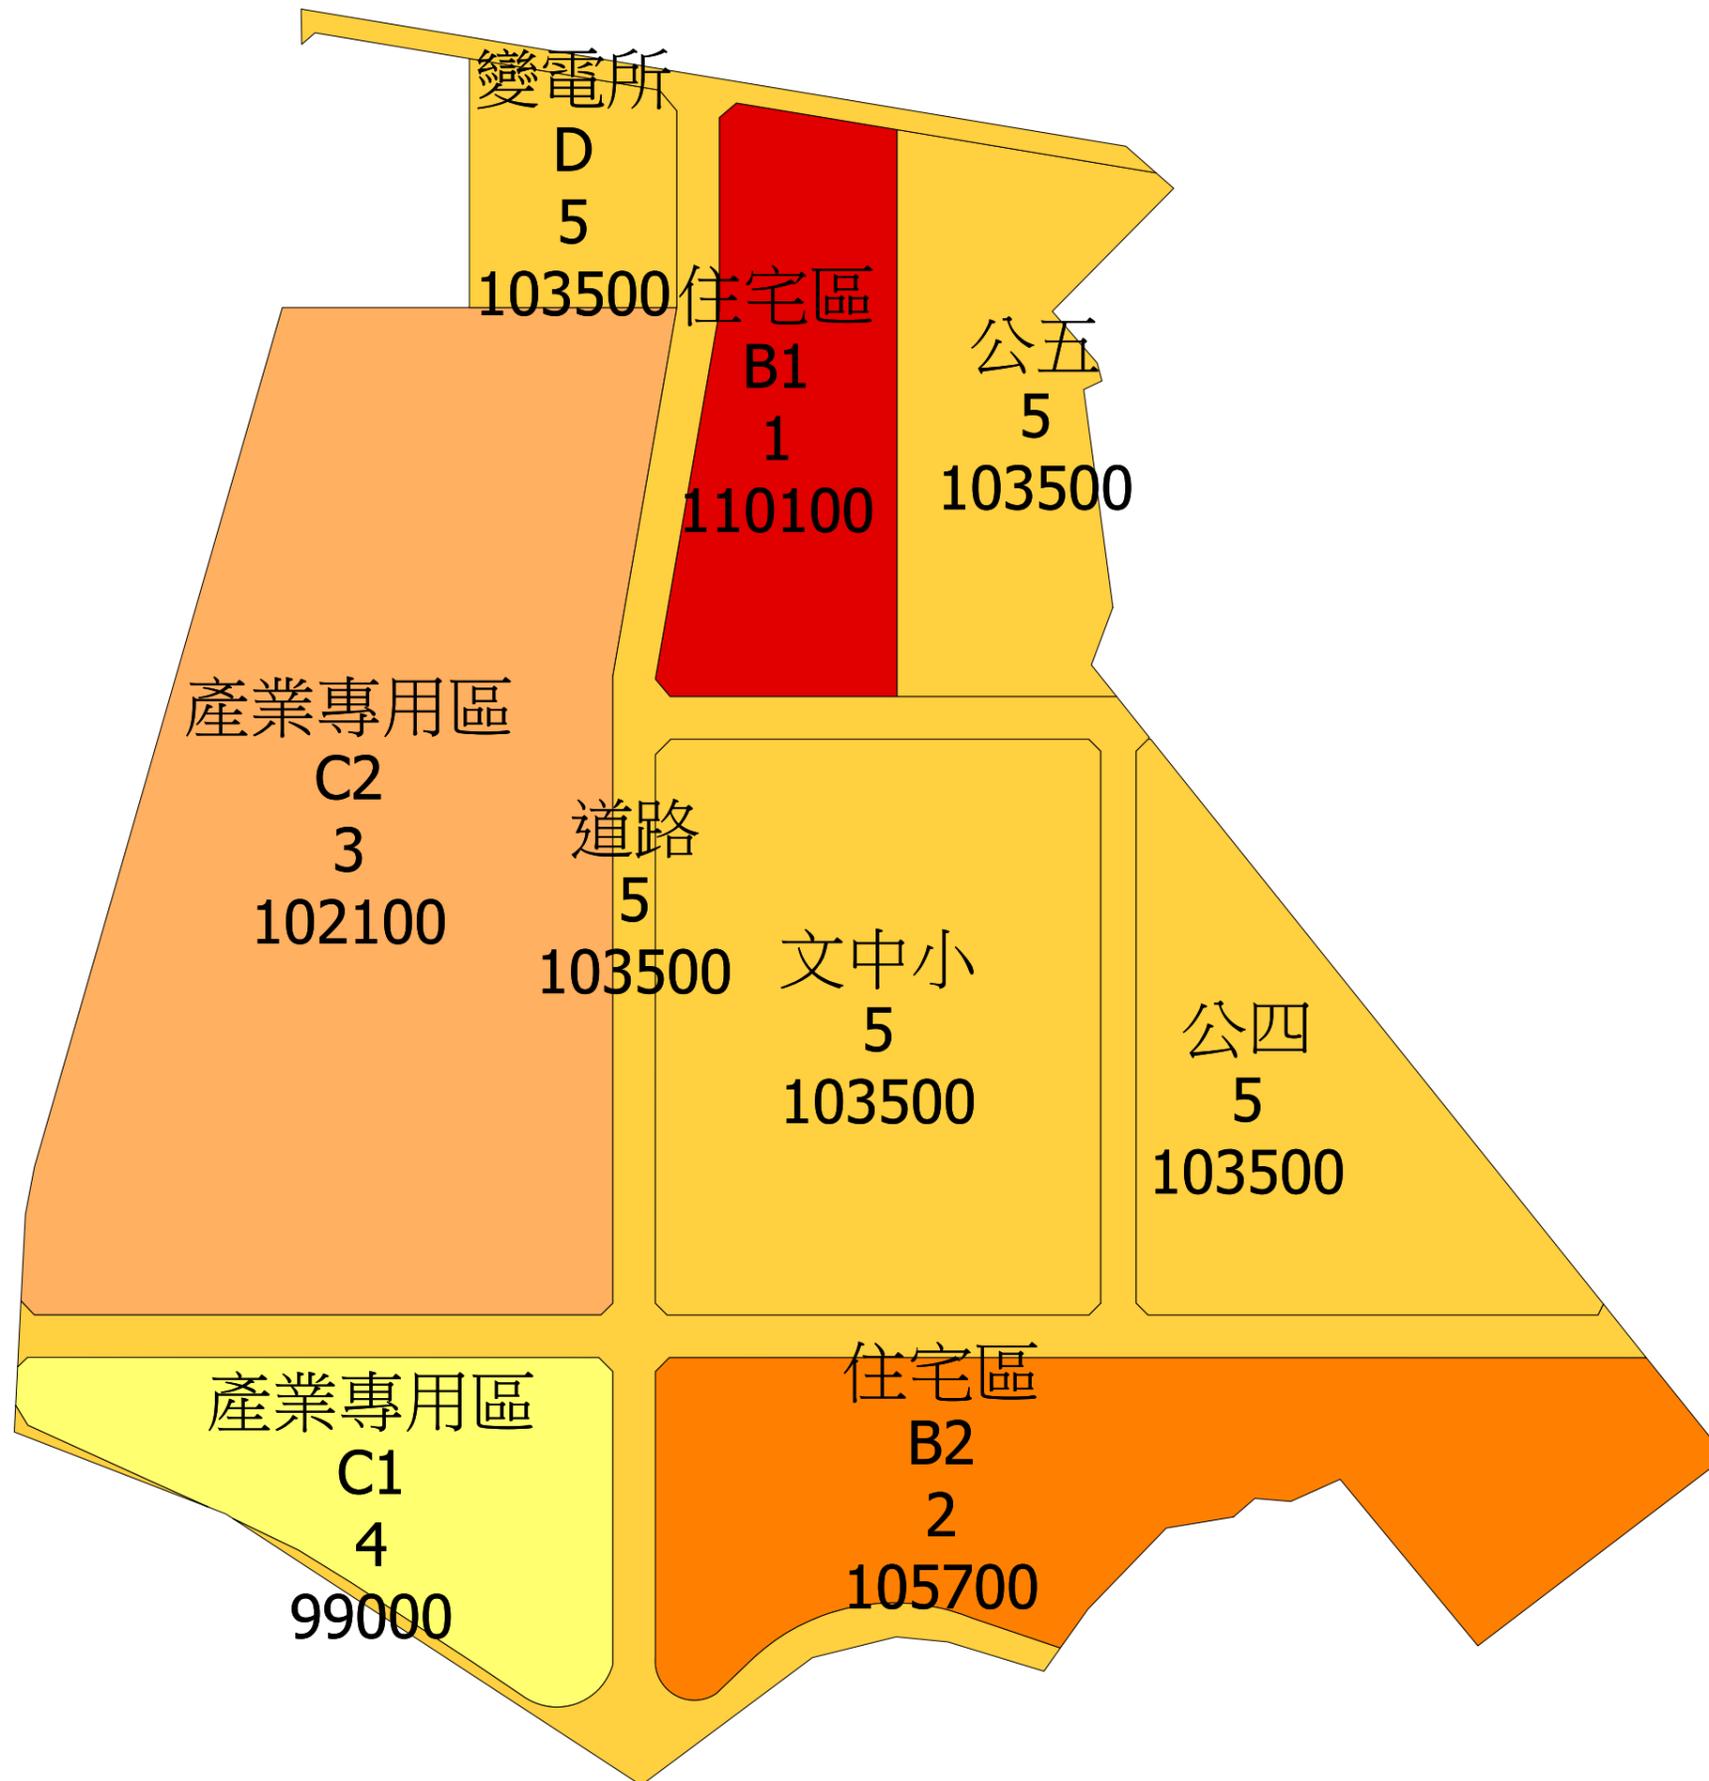

圖例

分配區塊 B1
地價區段 1
重劃後地價 110100
(元/平方公尺)

地價區段	重劃後地價
1	110,100
2	105,700
3	103,500
4	102,100
5	99,000