

桃園市龍壽(桃園、八德、蘆竹)市地重劃區 地籍圖



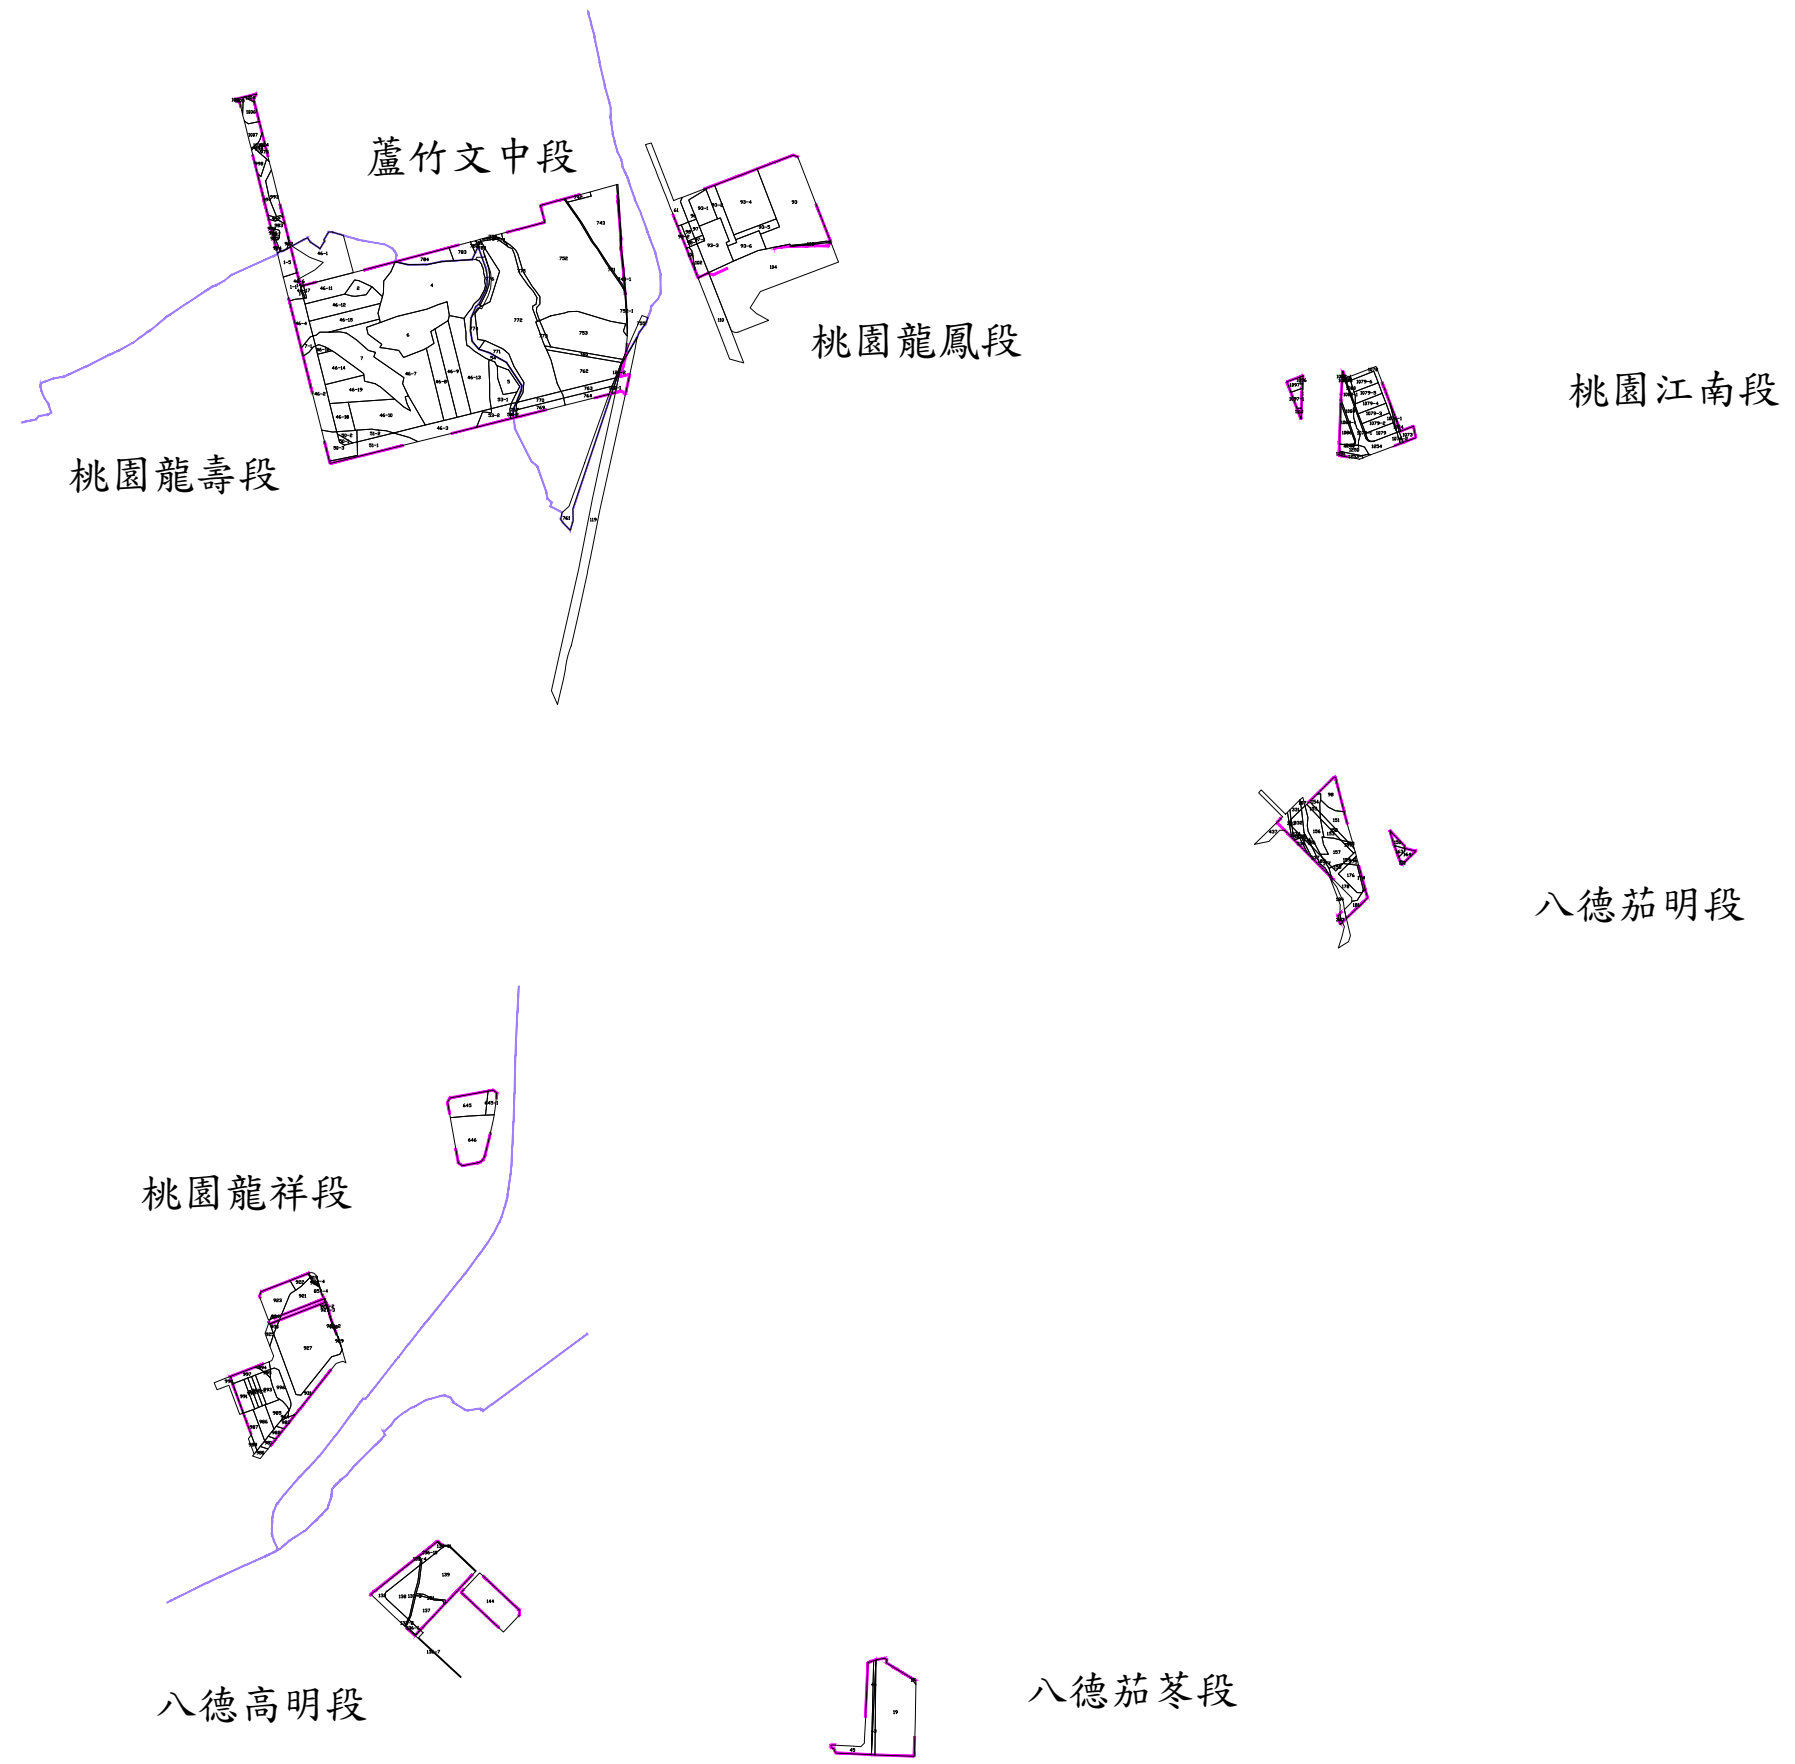


圖 例

-  重劃範圍
-  重劃前地號

桃園市龍壽(桃園、八德、蘆竹)市地重劃區 地籍圖(A區)

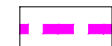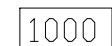

比例尺1:2000

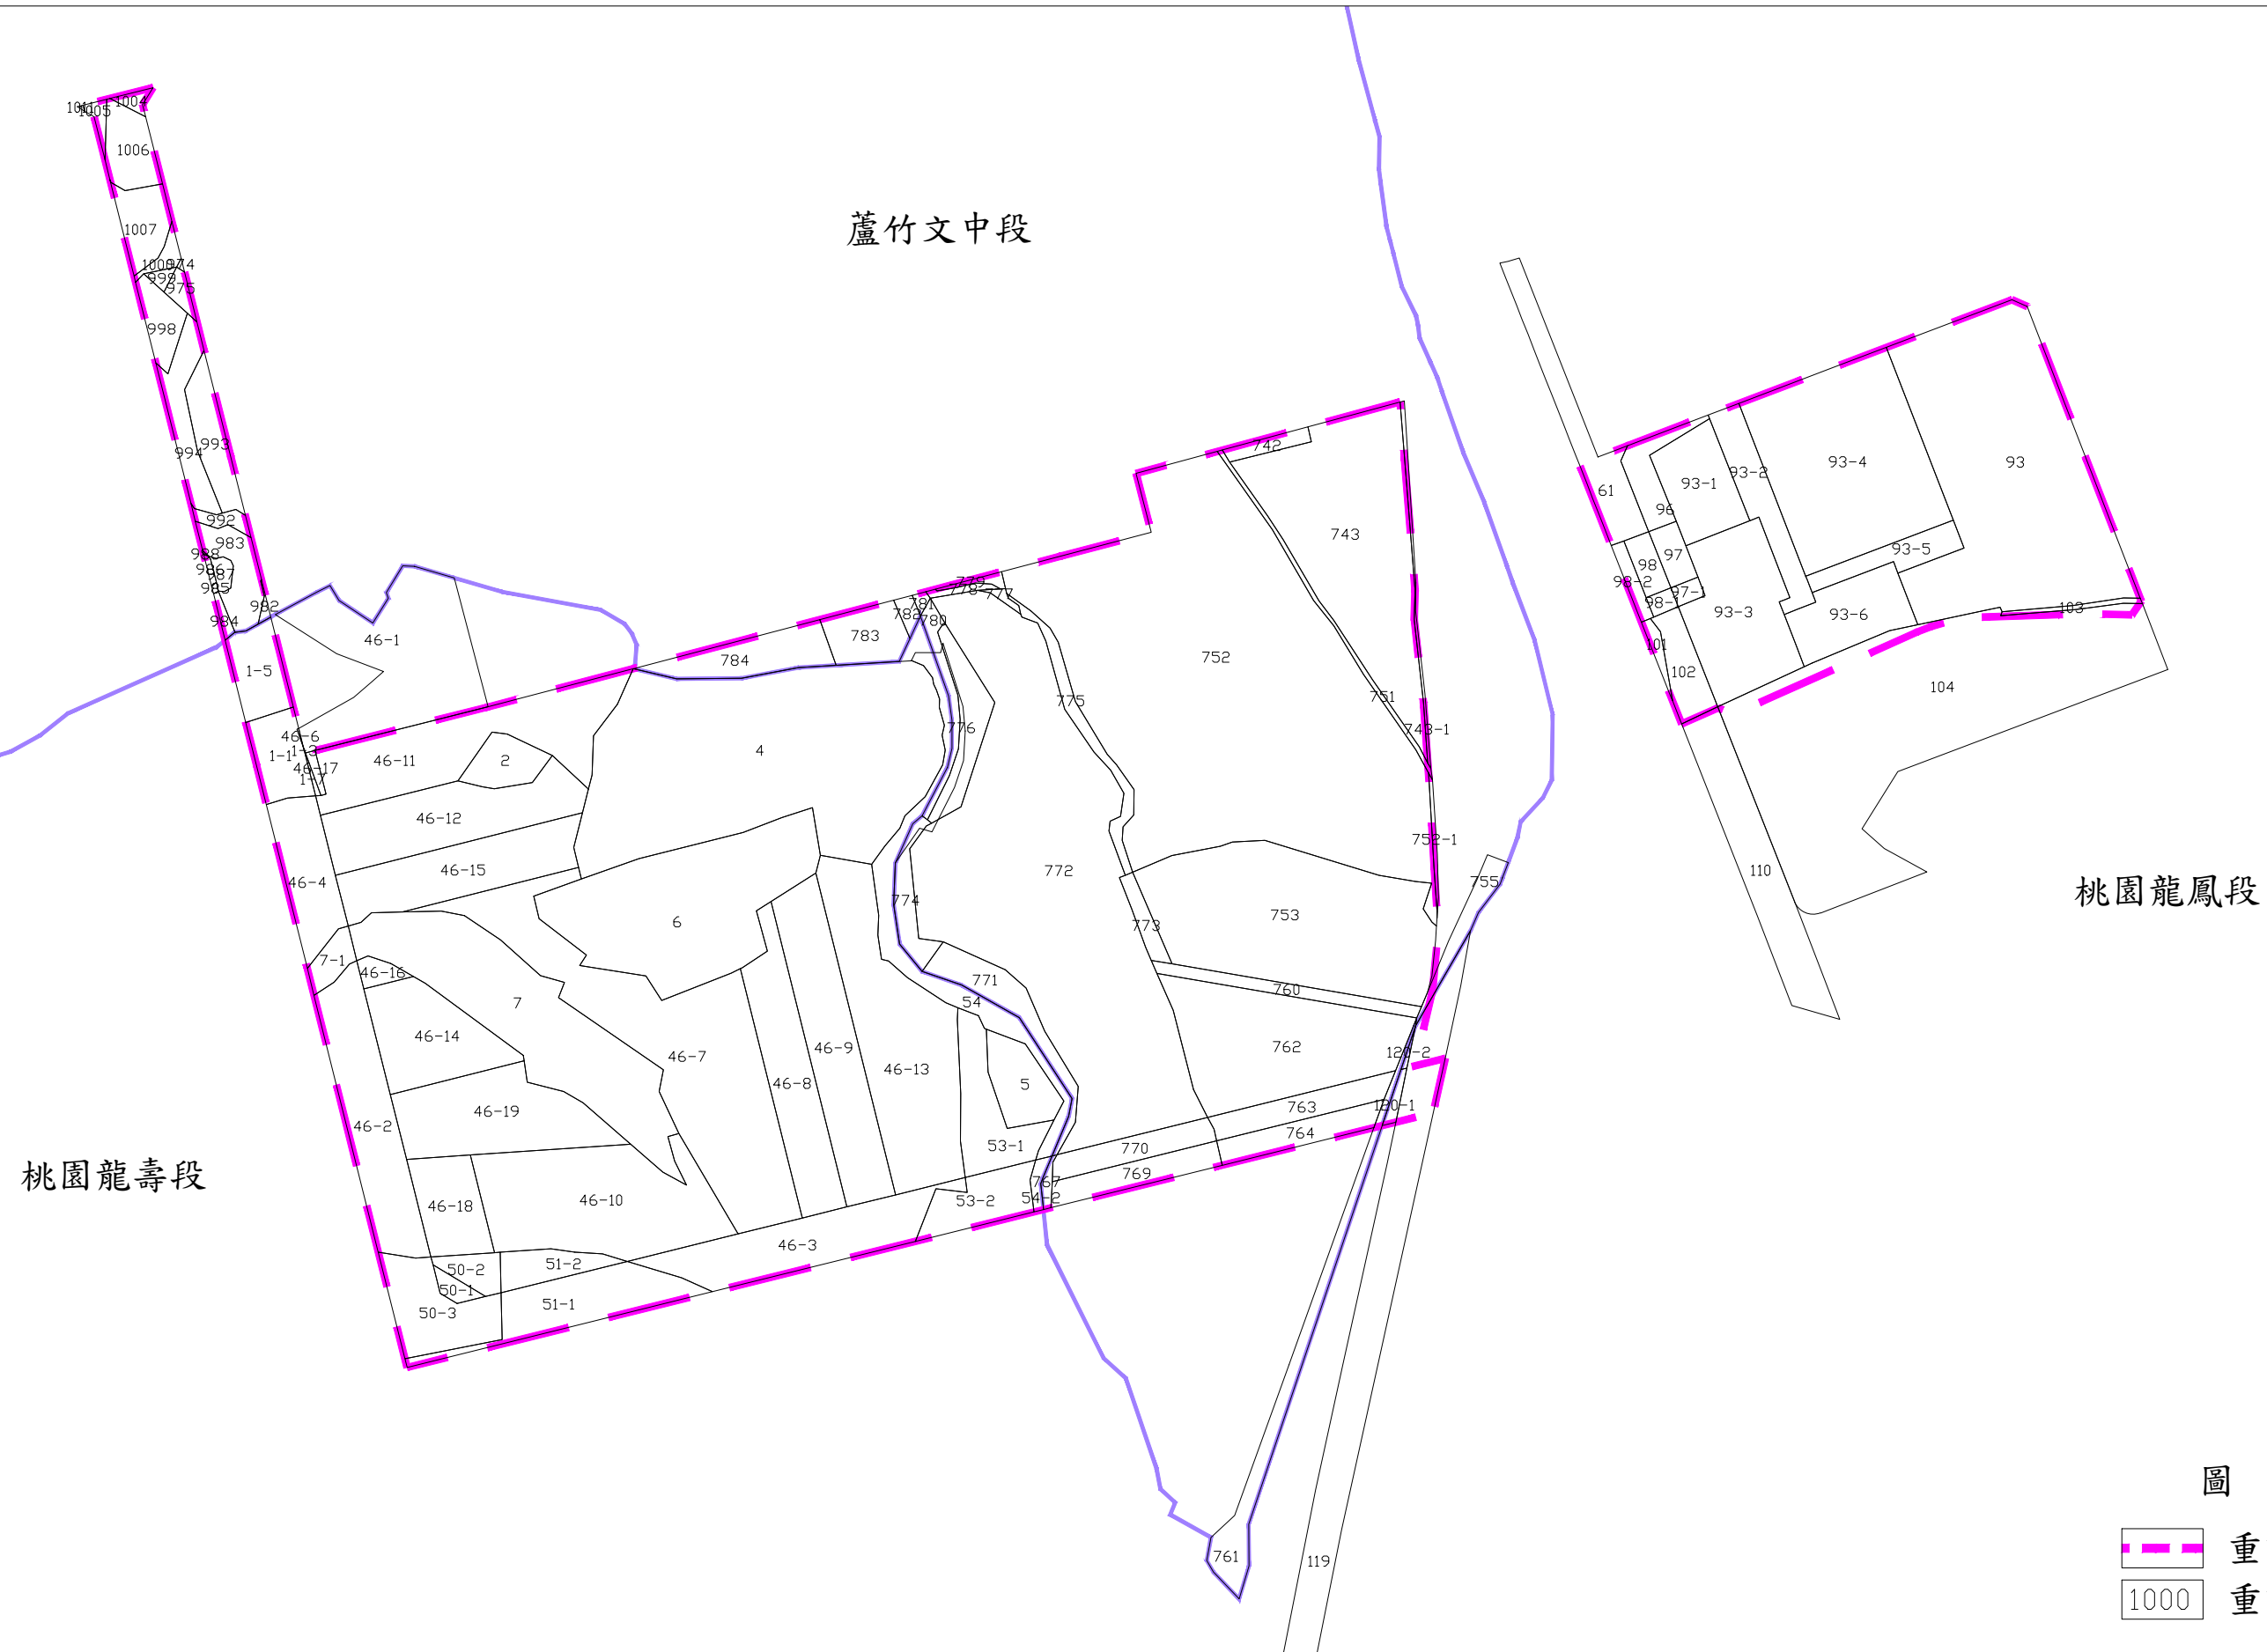

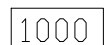



圖 例

-  重劃範圍
-  重劃前地號

桃園市龍壽(桃園、八德、蘆竹)市地重劃區 地籍圖(B區)





比例尺1:2000

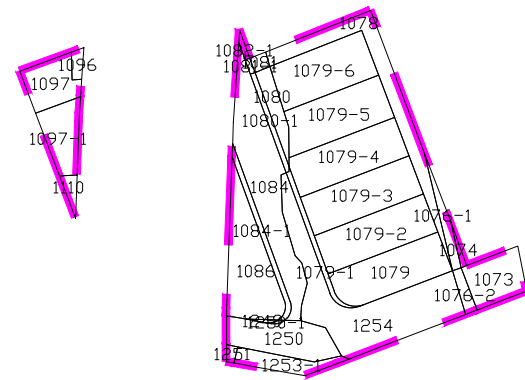

桃園江南段


圖 例

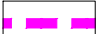-  重劃範圍
-  重劃前地號

桃園市龍壽(桃園、八德、蘆竹)市地重劃區 地籍圖(C區)





比例尺1:2000

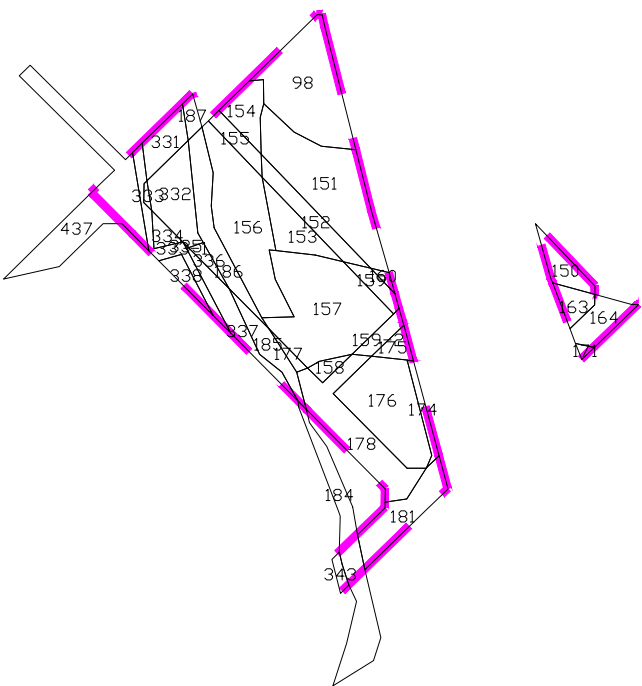

八德茄明段

圖 例

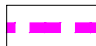-  重劃範圍
-  重劃前地號

桃園市龍壽(桃園、八德、蘆竹)市地重劃區 地籍圖(D區)





比例尺1:2000

桃園龍祥段




圖 例

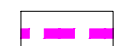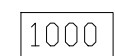-  重劃範圍
-  重劃前地號


桃園市龍壽(桃園、八德、蘆竹)市地重劃區 地籍圖(E區)



比例尺1:2000

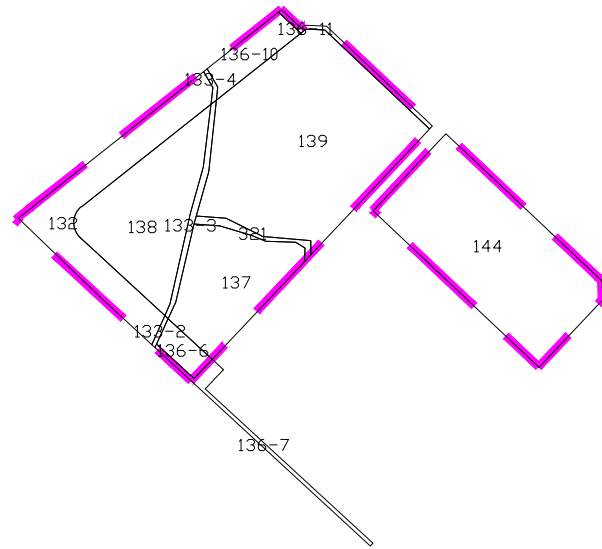

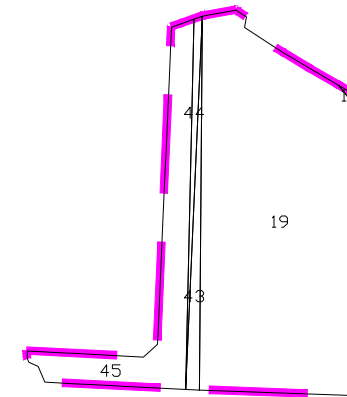

八德高明段



八德茄苳段

圖 例

-  重劃範圍
-  1000 重劃前地號