


# 桃園市觀音區富林(第四單元)自辦市地重劃區都市計畫地籍套繪圖

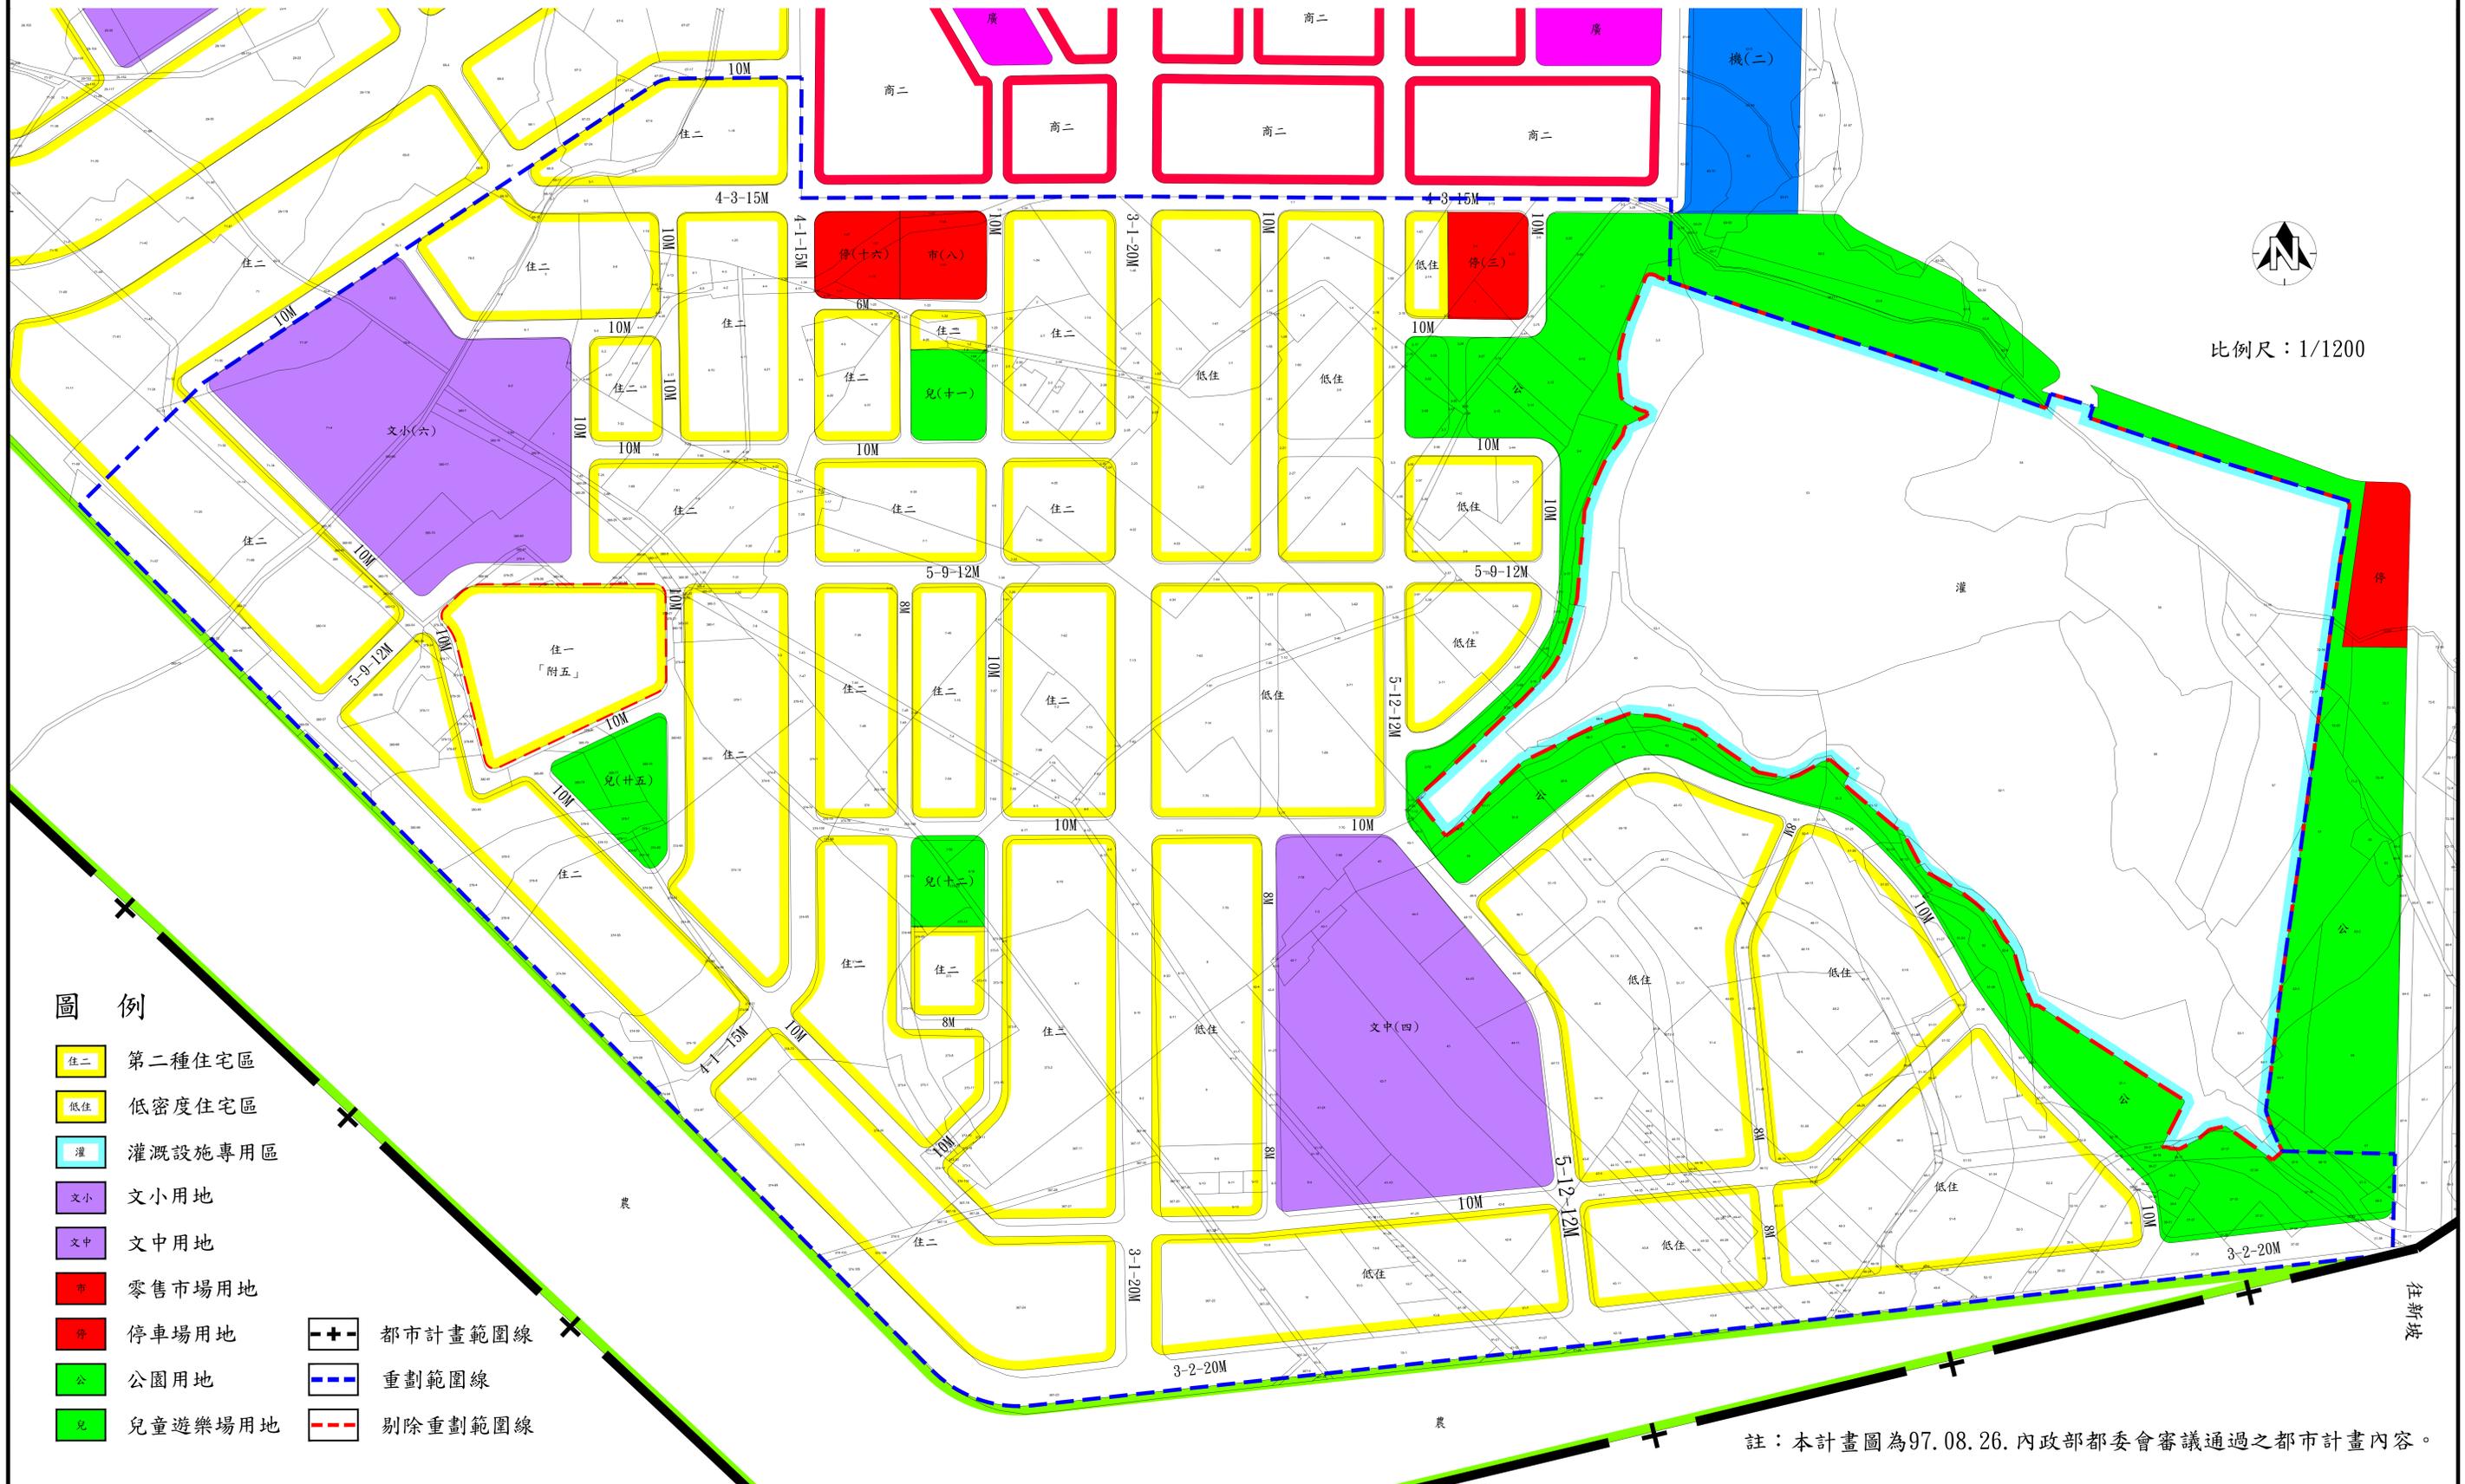

比例尺：1/1200

- 圖 例**
- 第二種住宅區
  - 低密度住宅區
  - 灌溉設施專用區
  - 文小用地
  - 文中用地
  - 零售市場用地
  - 停車場用地
  - 公園用地
  - 兒童遊樂場用地

- 都市計畫範圍線
- 重劃範圍線
- 剔除重劃範圍線

註：本計畫圖為97.08.26.內政部都委會審議通過之都市計畫內容。