
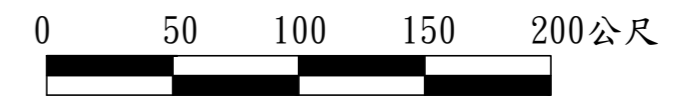


變更高速公路中壢及內壢交流道附近特定區計畫 (配合貨物轉運中心檢討)案計畫圖

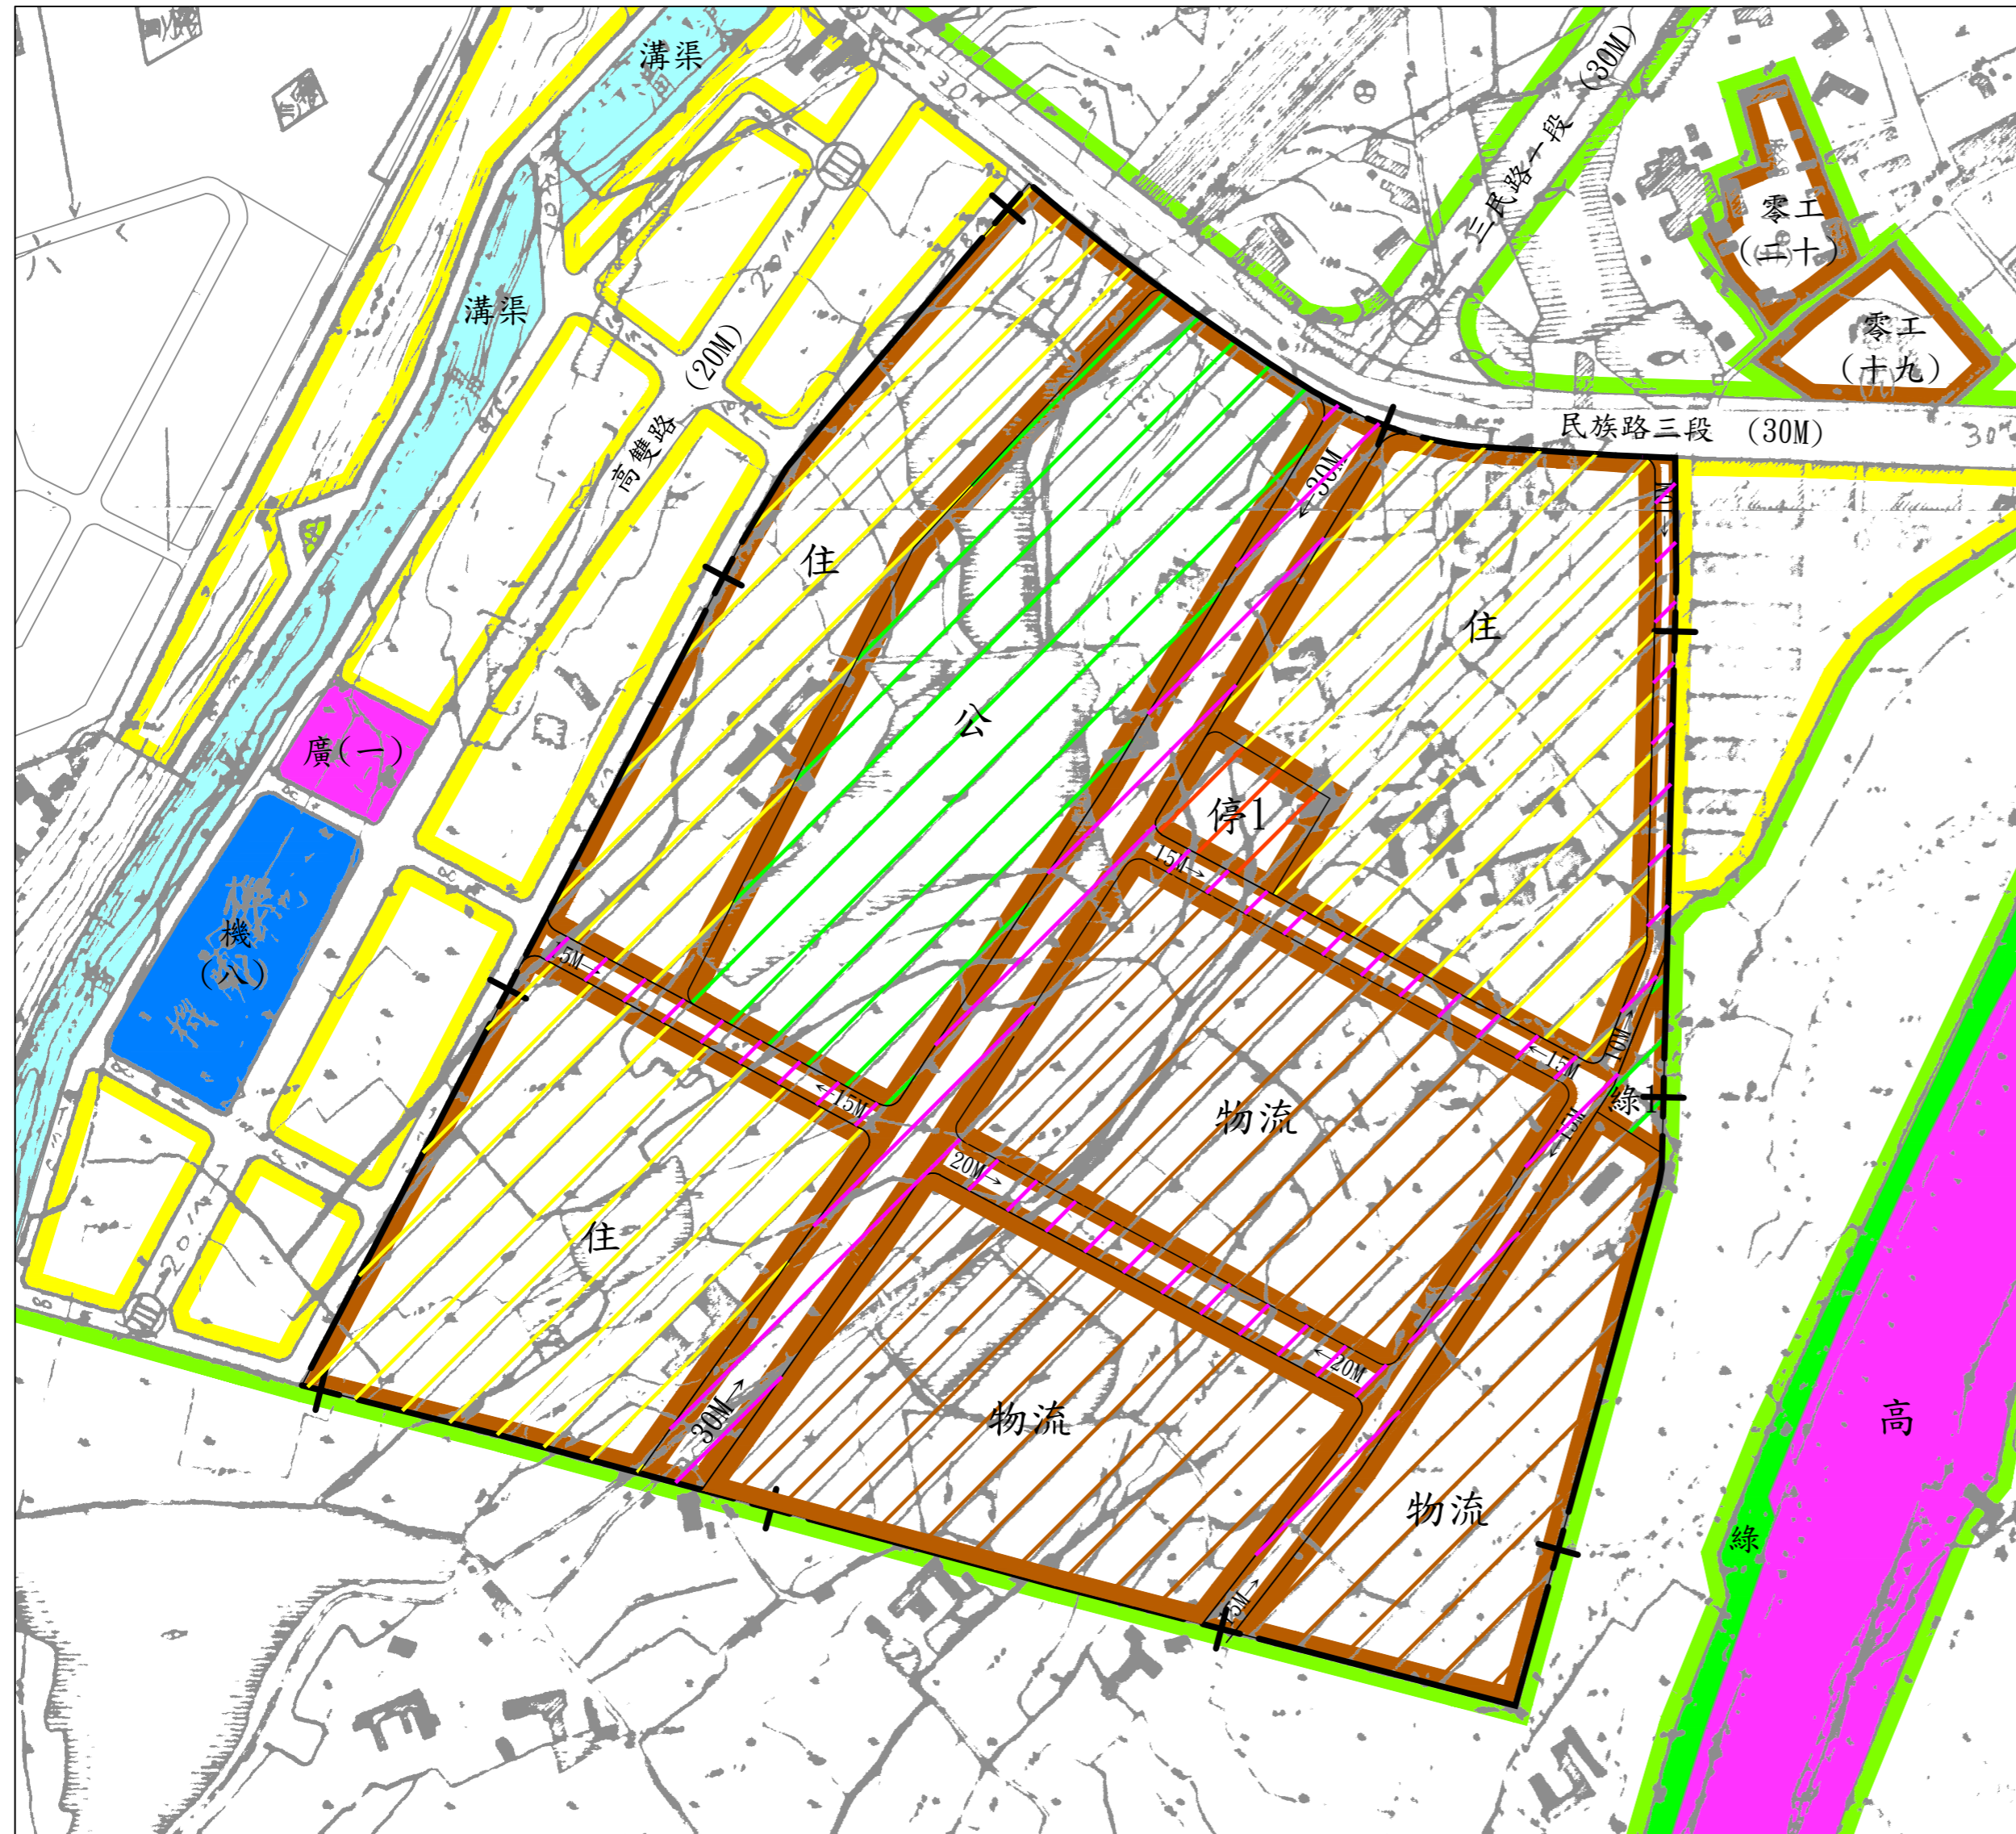

比例尺：1/3000

圖例

	住宅區		綠地
	零星工業區		溝渠用地
	農業區		道路用地
	廣場用地		高速公路用地
	機關用地		計畫範圍線

變更圖例

	變更貨物轉運中心為物流生活區
	變更貨物轉運中心為住宅區
	變更貨物轉運中心為公園用地
	變更貨物轉運中心為停車場用地
	變更貨物轉運中心為綠地
	變更貨物轉運中心為道路用地

註：凡本次未指明變更部分，均以原計畫為準。