




附圖一

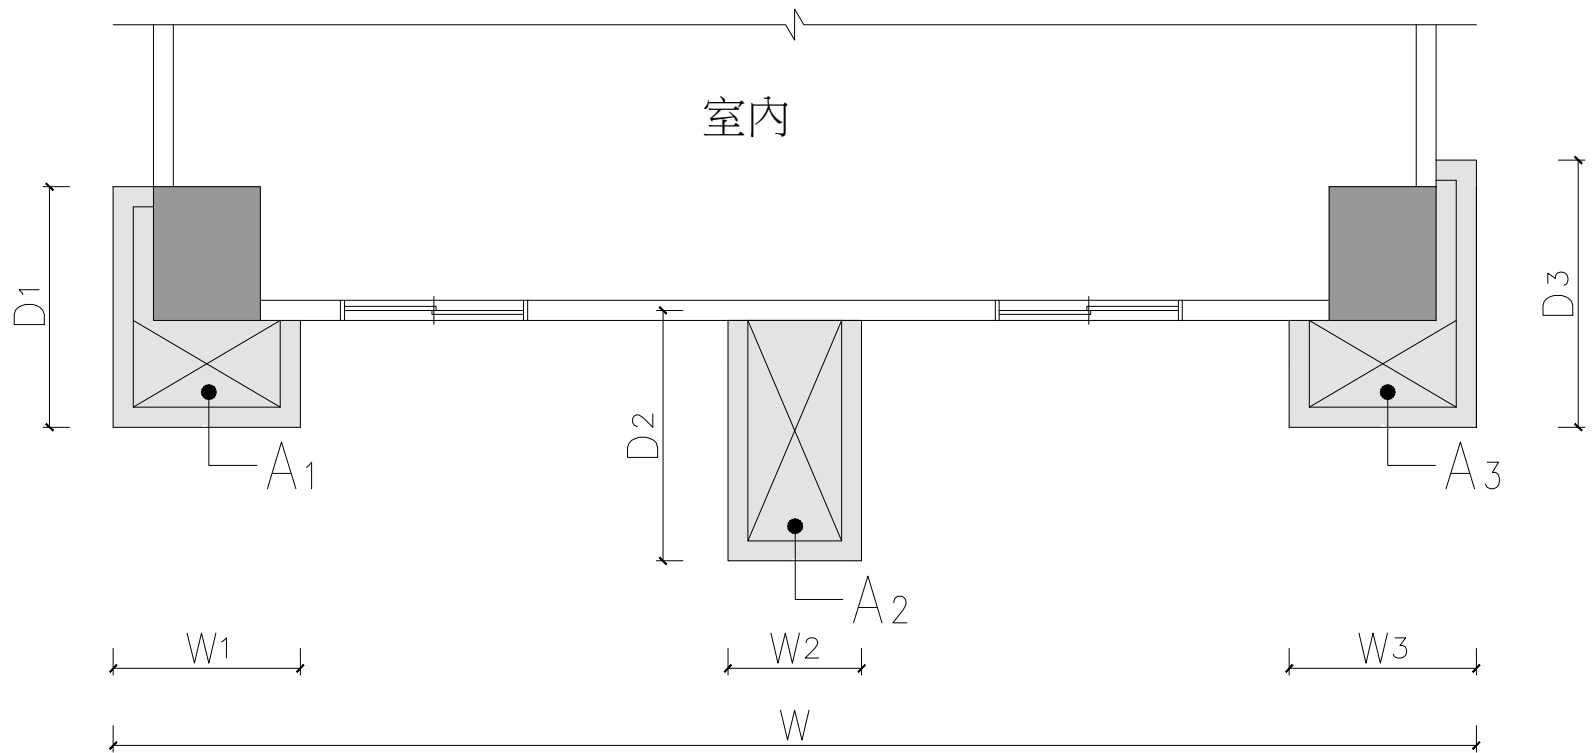

圖一之一 外牆為連續平整面

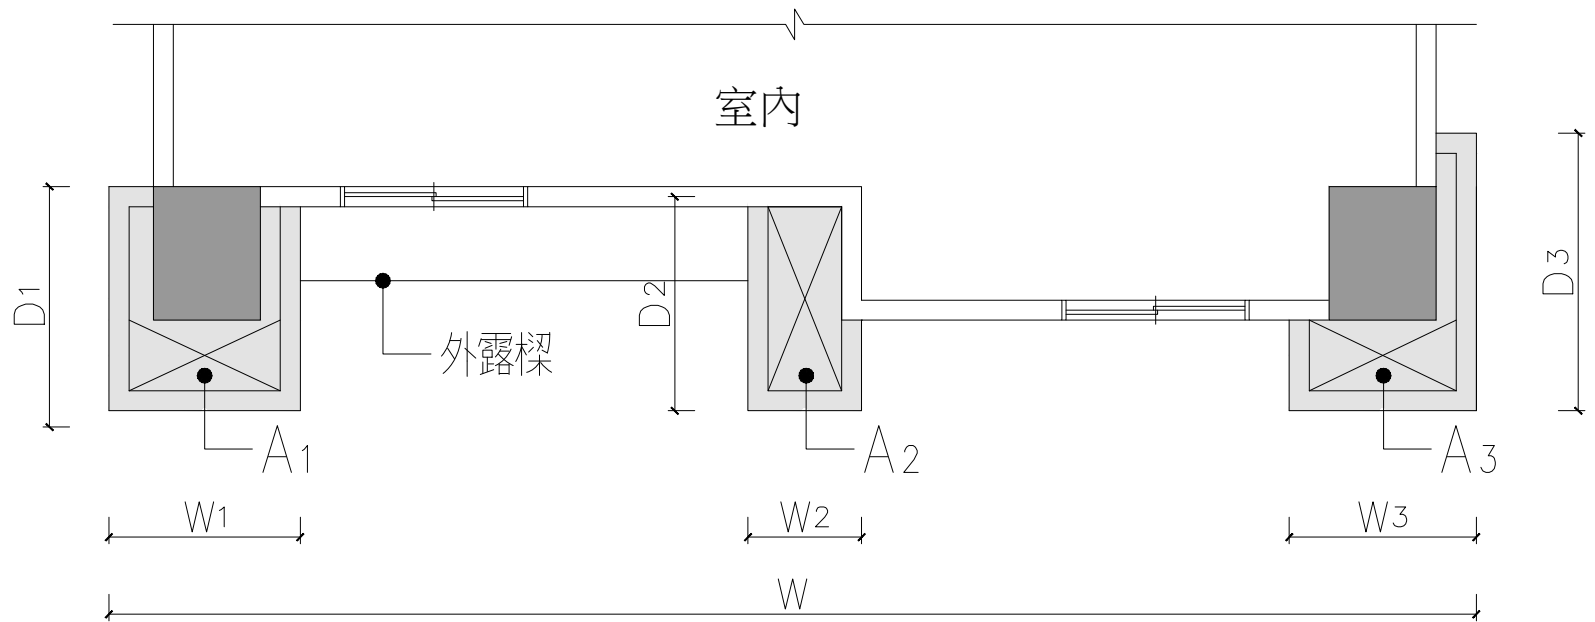

圖一之二 外牆非為連續平整面

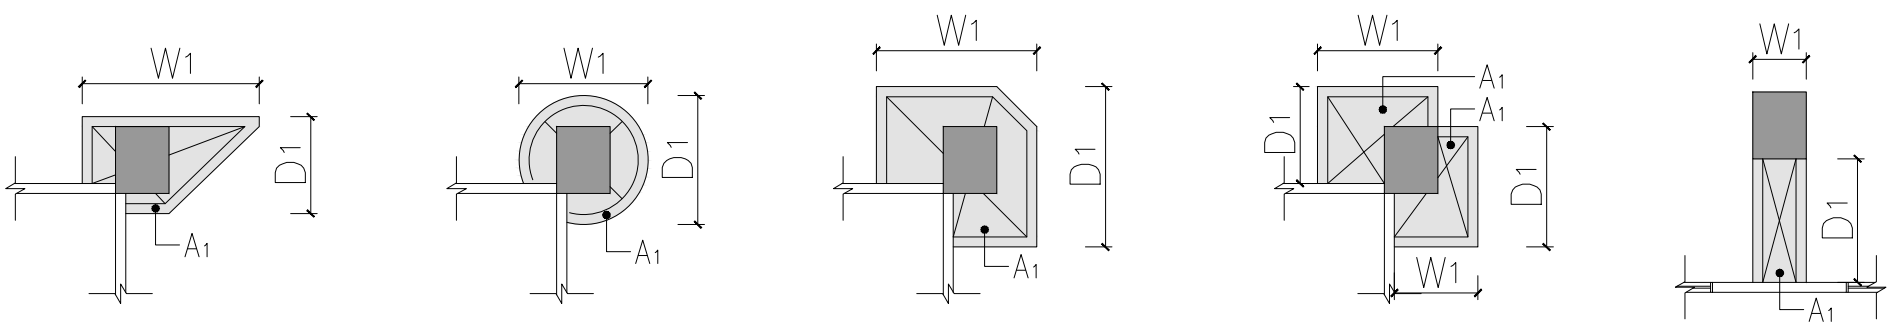





圖一之三 裝飾柱樣態參考

註：

- (1) $W_1, W_3, D_1, D_3 \leq 2M$ ，且 A_1, A_3 面積 $\leq 1 m^2$ 。
- (2) $W_2, D_2 \leq 1M$ ，且 A_2 面積 $\leq 1 m^2$ 。
- (3) $3W_1 + W_2 + W_3 \leq W * 2/5$ 。
- (4) 裝飾柱投影面積不包含結構柱、樑及建築物外牆。

■ 裝飾柱

附圖二

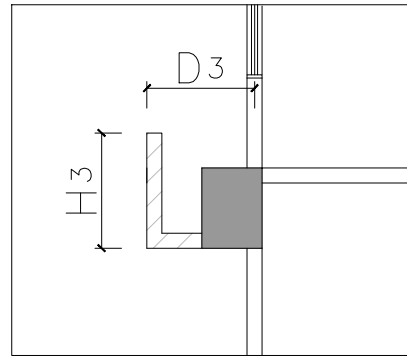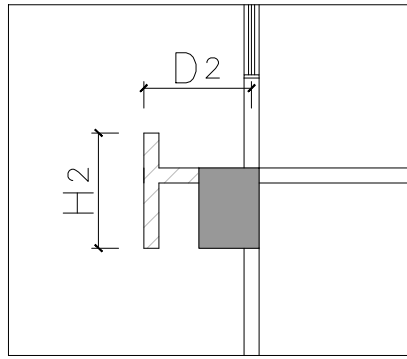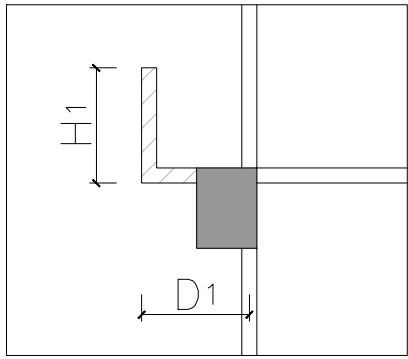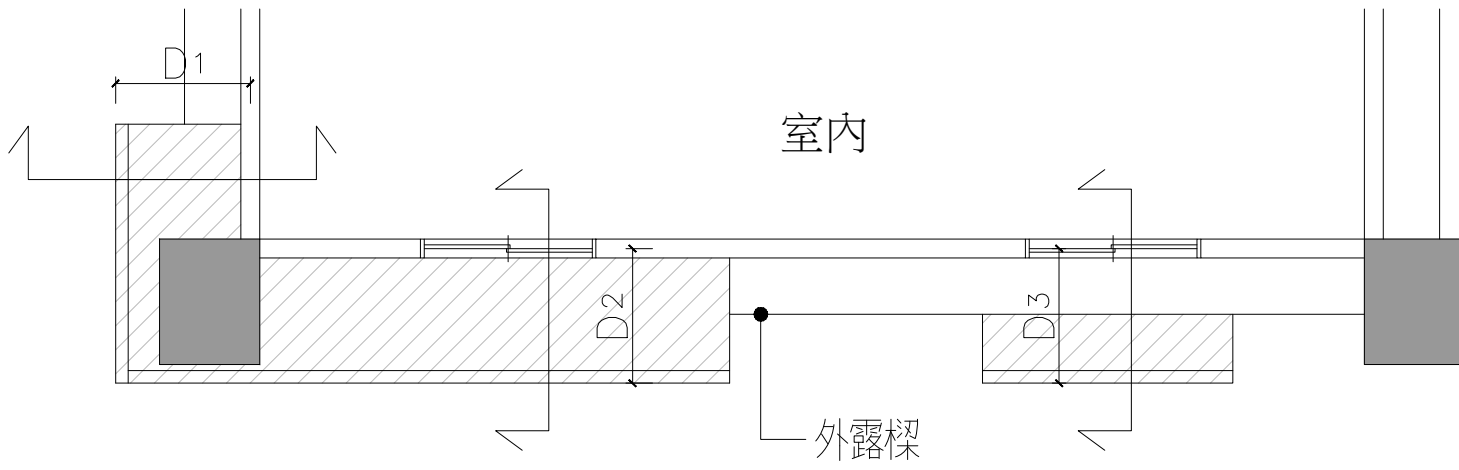




圖二之一

註：

(1) $D_1, D_2, D_3 \leq 1M$ 。

(2) $H_1, H_2, H_3 \leq 1M$ 。

▨ 裝飾版

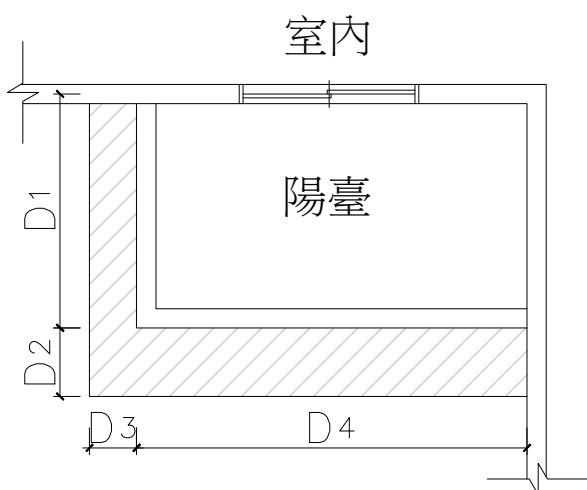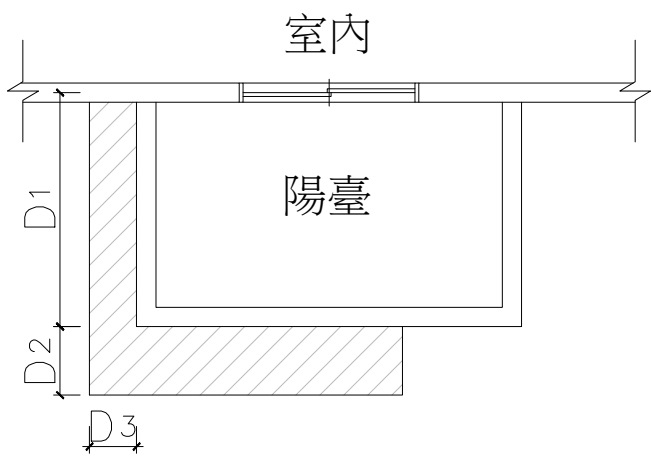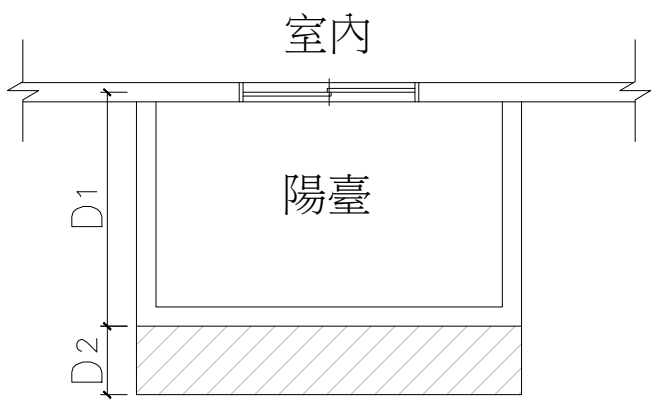

圖二之二 裝飾板設置於陽台外緣者


註：

(1) $D_2, D_3 \leq 1M$ 。


(2) $D_1 + D_2, D_3 + D_4 \leq 2.6M$ 。

▨ 裝飾版

附圖三

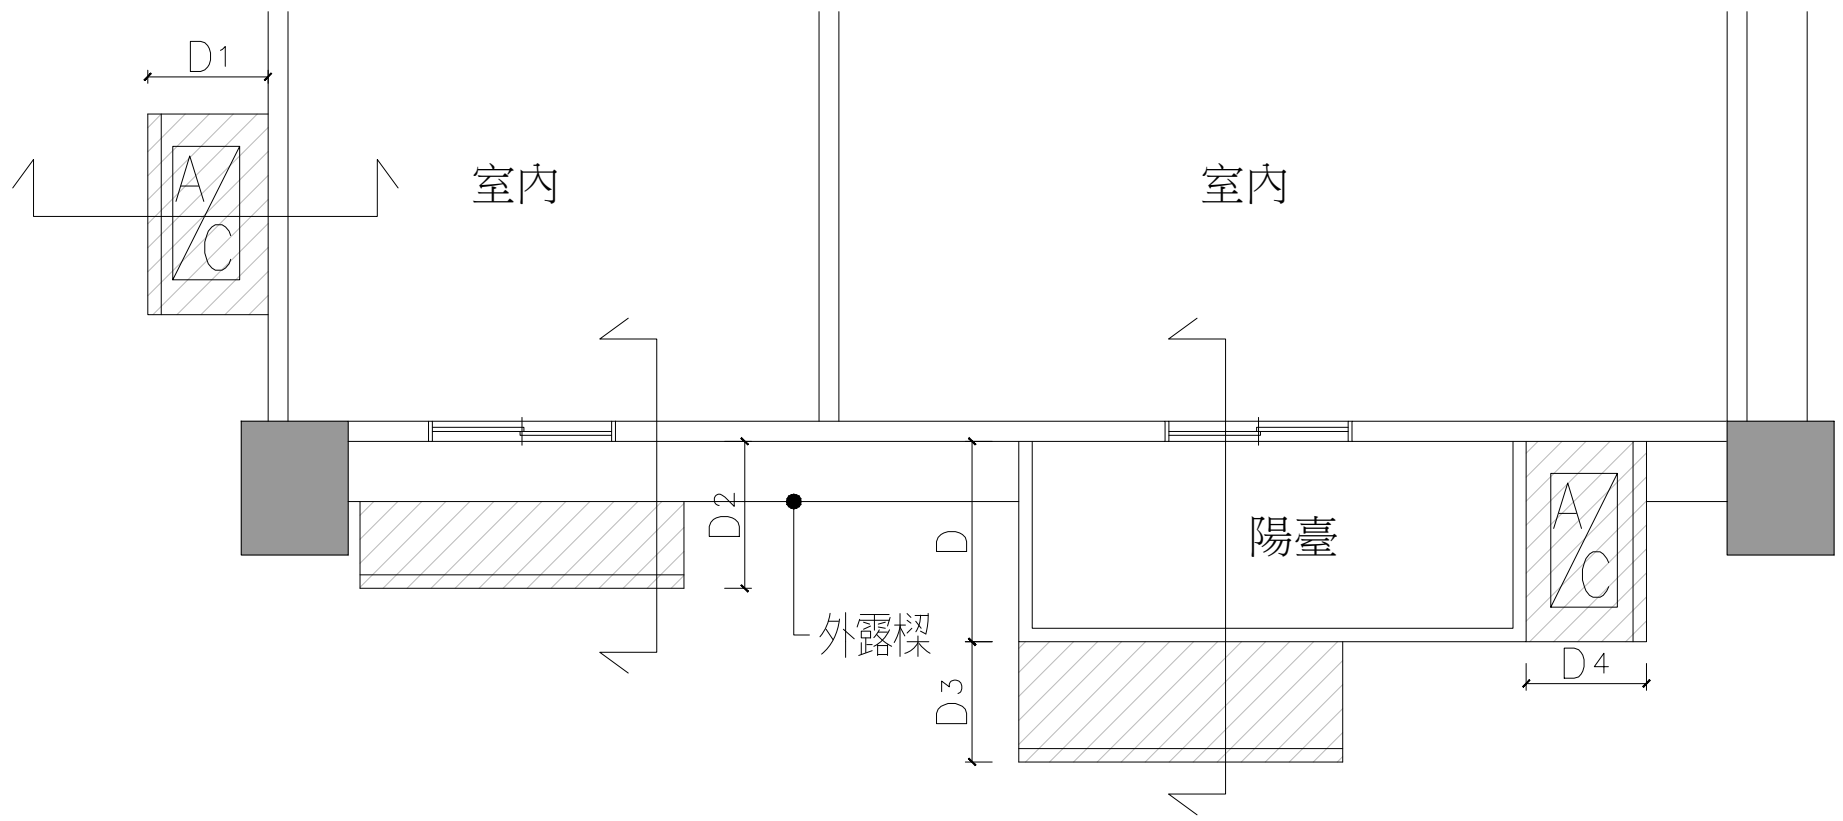

圖三之一 空調室外機專用版平面示意圖

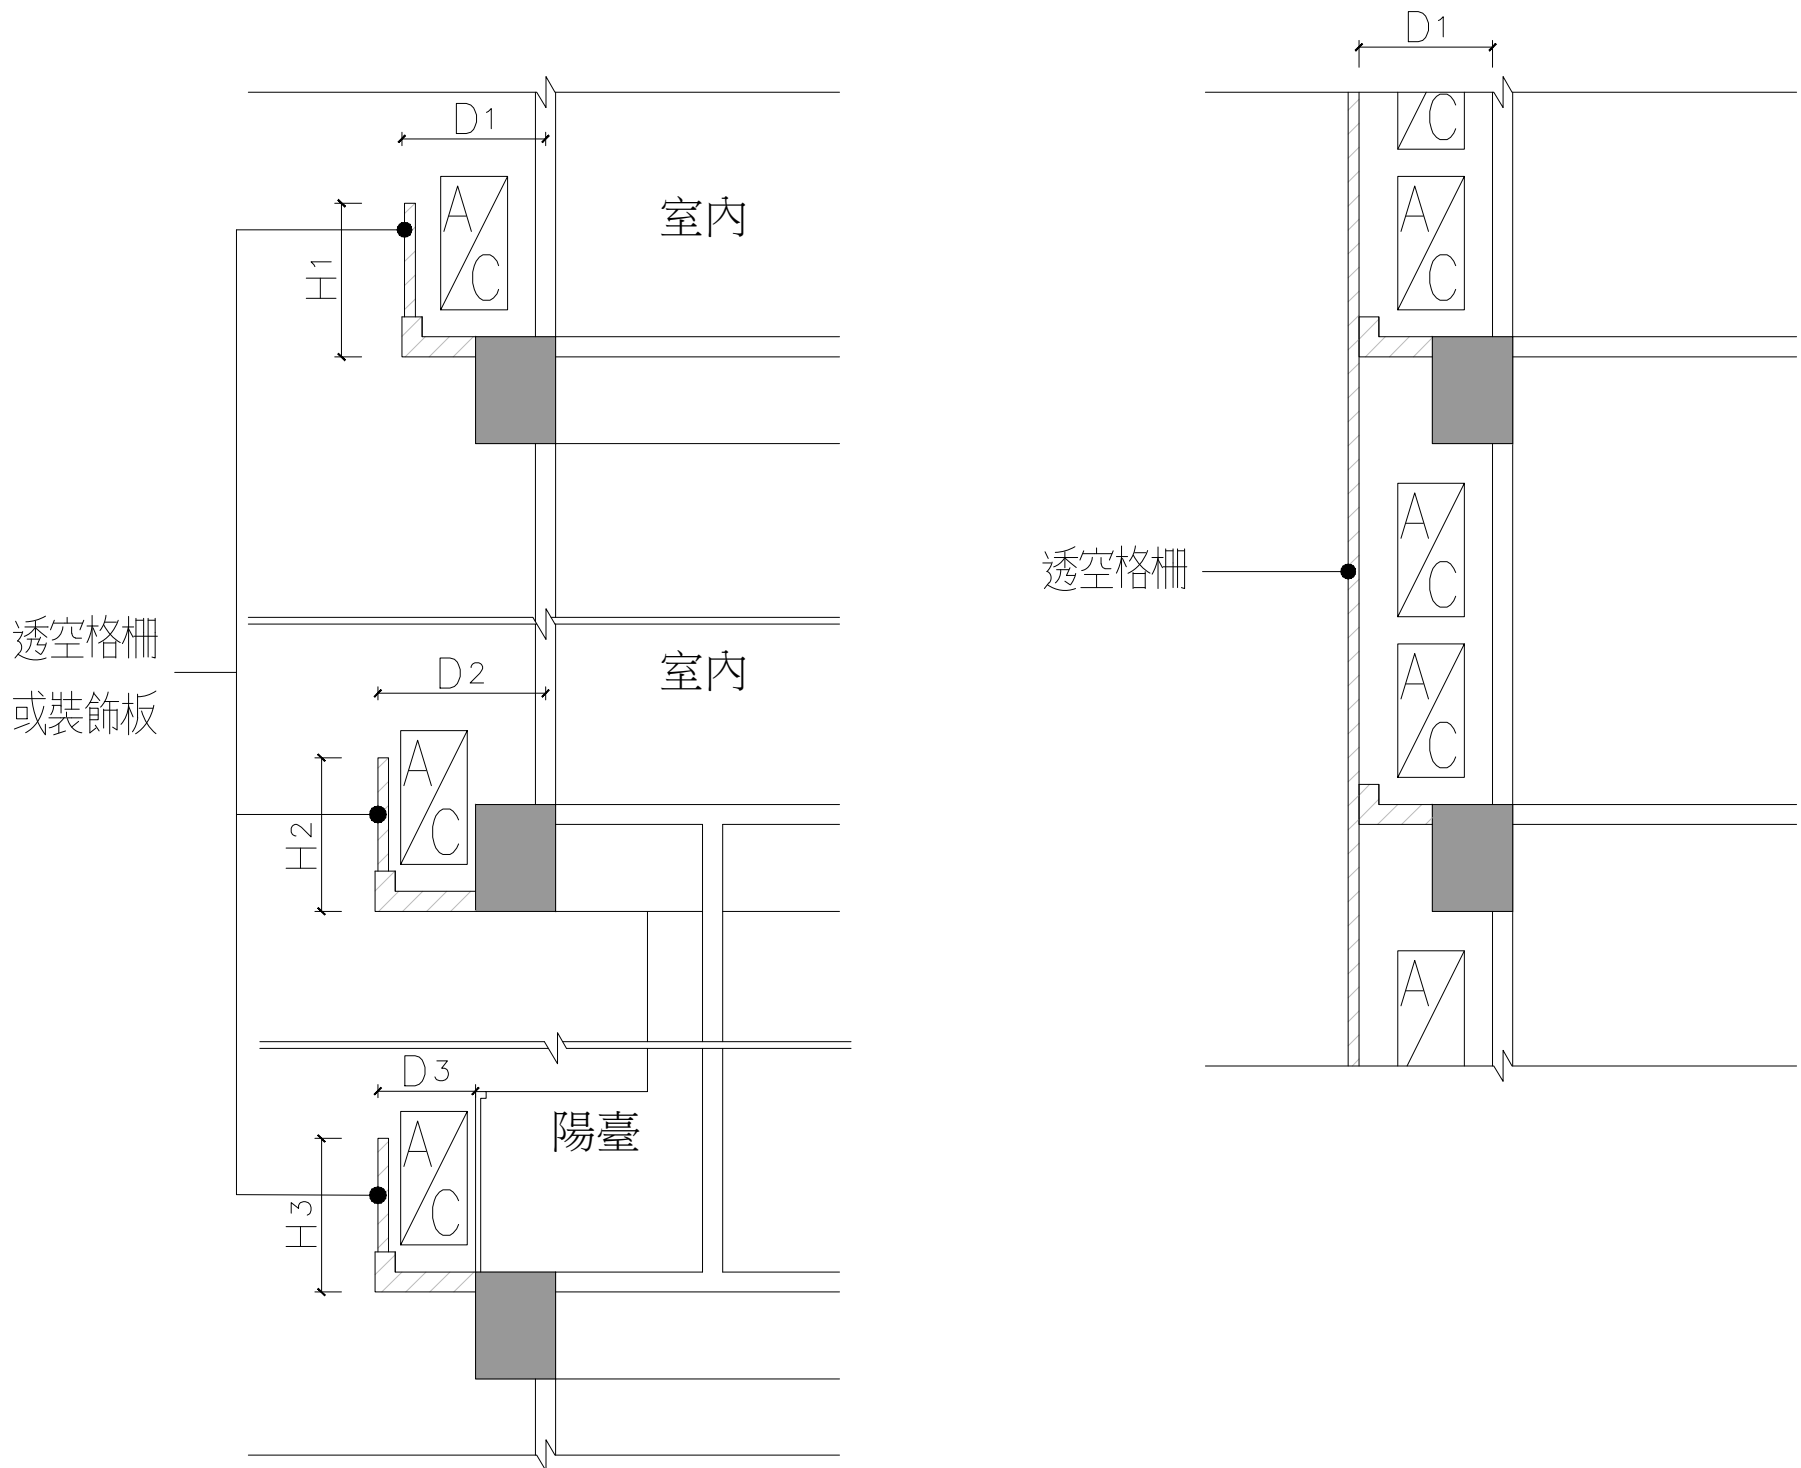

圖三之二 空調室外機專用板設置於陽台外緣者

註：


(1) $D_1, D_2, D_3, D_4 \leq 0.9M$ 。

(2) 總設置面積應 \leq 該戶居室樓地板面積之5%。


(3) $H_1, H_2, H_3 \leq 1M$ ，但室外機上下連續設置者，不受1M限制。

▨ 空調室外機專用板


附圖四

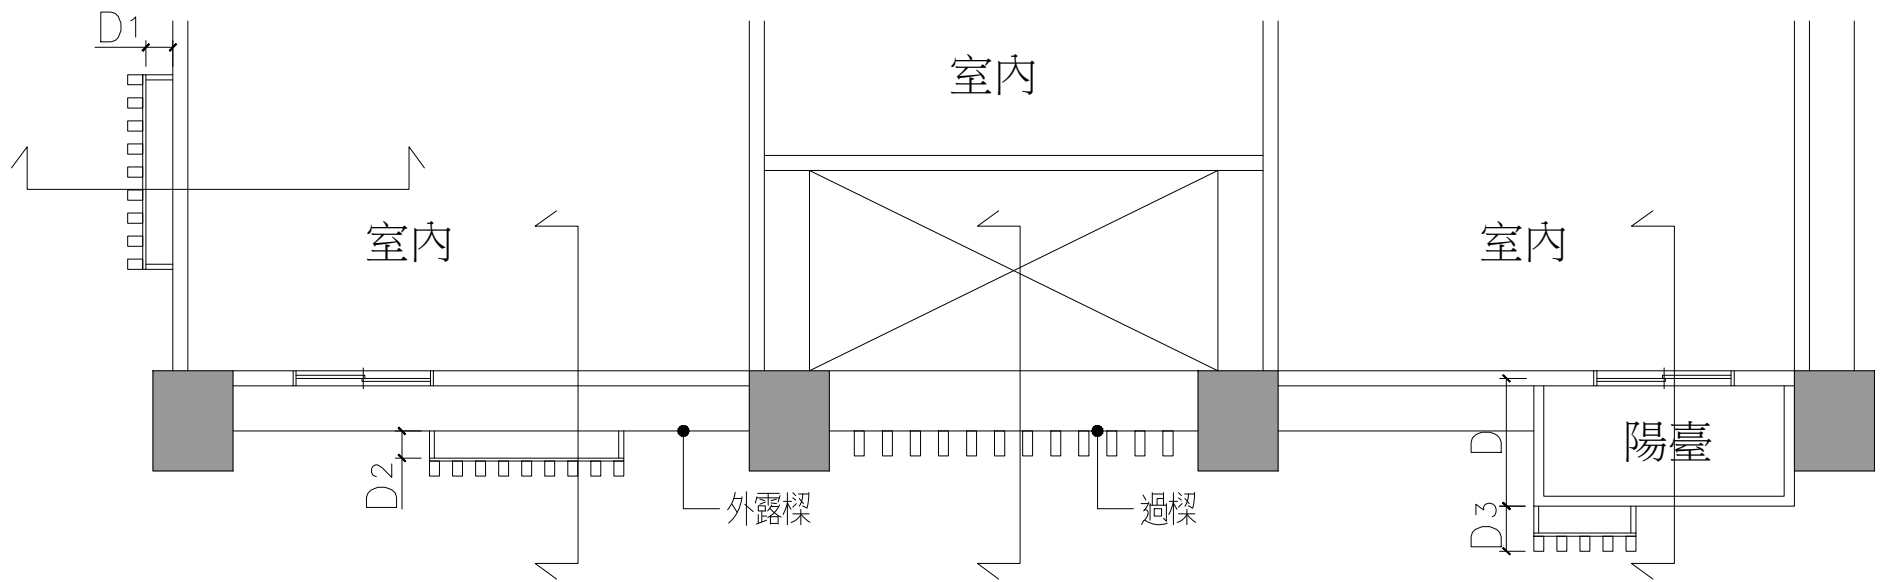

圖四之一 透空格柵平面示意圖

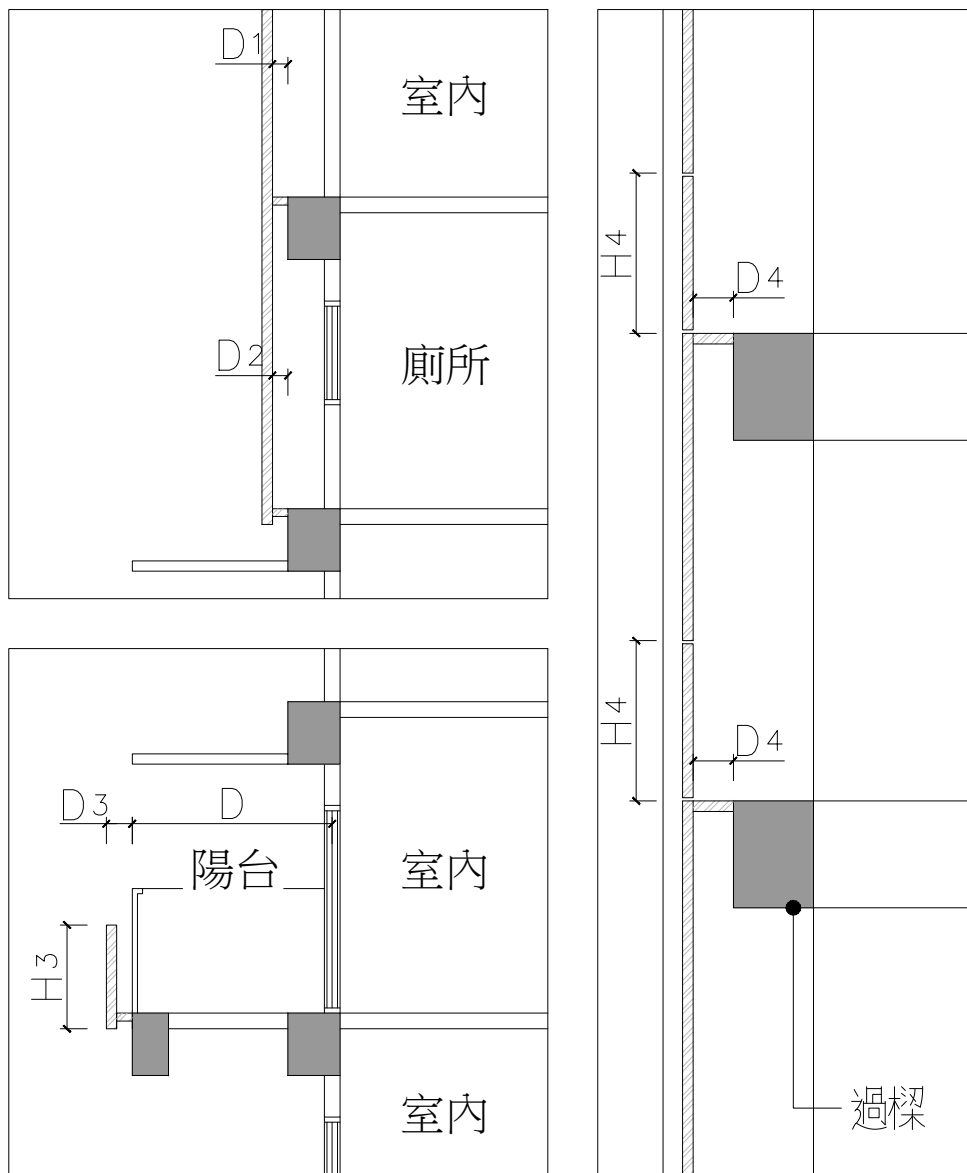

圖四之二 透空格柵剖面示意圖


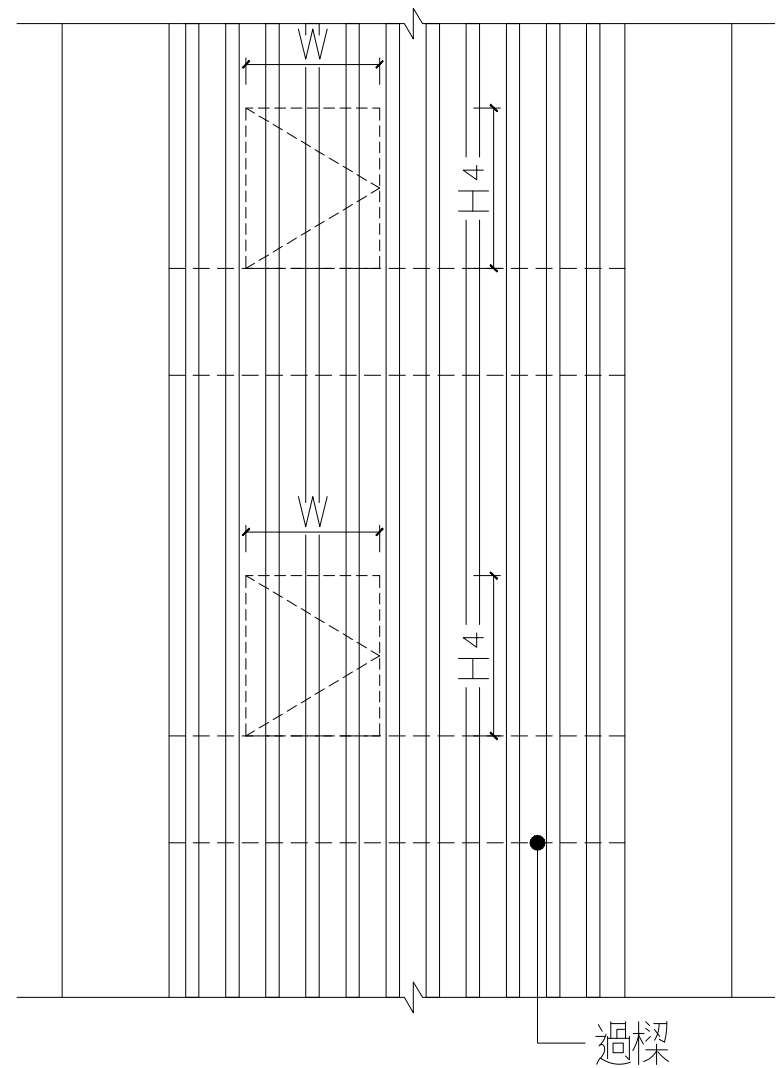


圖四之三 透空格柵設置於過樑立面示意圖


註：

- (1) 透空格柵應使用輕質材料，且 $H_3 \leq 1M$ 。
- (2) $D_1, D_2, D_4 \leq 0.3M$ ； $D + D_3 \leq 2.6M$ ，陽臺得依實際設置範圍檢討。
- (3) 設置於外露樑外緣、整體無開口之外牆面，或僅為廁所開口之外牆面外，且上下連續設置，不受 $1M$ 限制。
- (4) 設置於過樑，各層應至少留設一處開口，其 $W \geq 1M$ ， $H_4 \geq 1.2M$ 。

附圖五

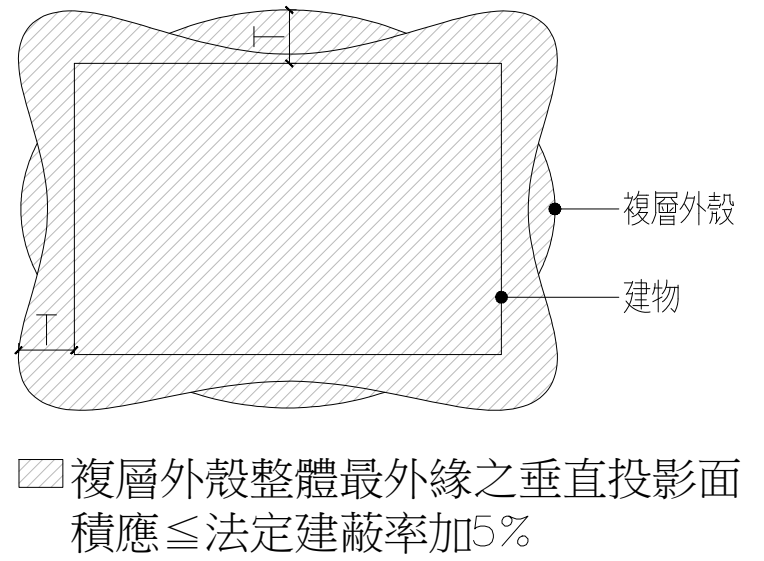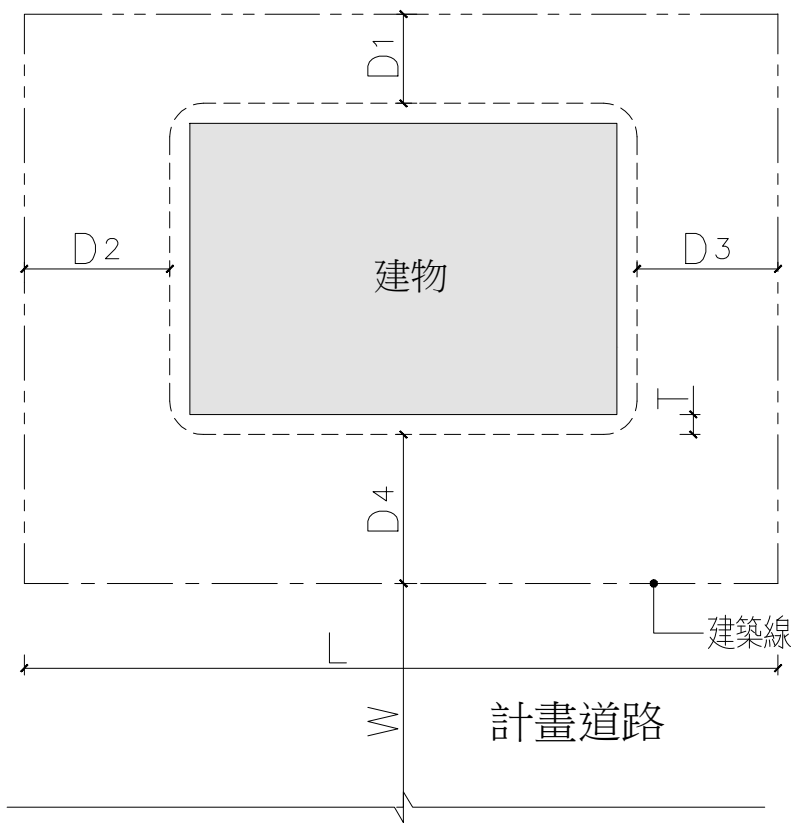

圖五之一 複層外殼平面示意圖


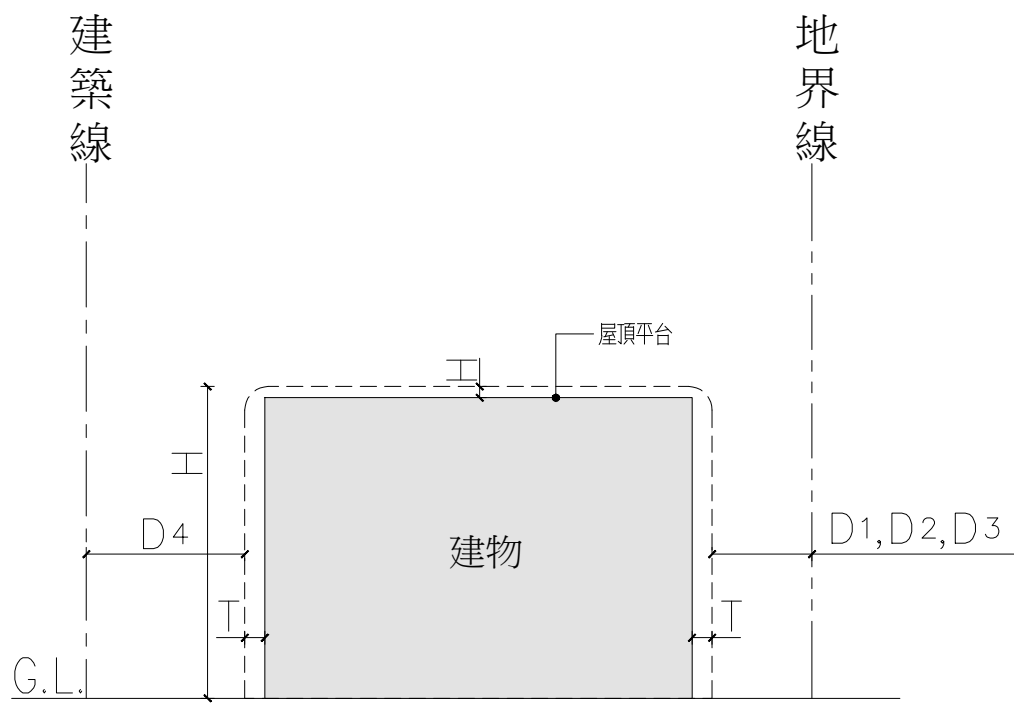


圖五之二 複層外殼立面示意圖

註：

- (1) 申請設置複層外殼之基地應 $\geq 5000 \text{ m}^2$ 或為整體街廓，且計畫道路寬度 $W \geq 15\text{M}$ ，臨接道路長度 $L \geq 30\text{M}$ 。
- (2) $D4 \geq 6\text{M}$ ， $D1, D2, D3 \geq 3\text{M}$ 。
- (3) $T \leq 2.5\text{M}$ ， $H \leq \text{屋頂平台} + 1.5\text{M}$ 。
- (4) 複層外殼應使用輕質材料。
- (5) 複層外殼整體最外緣之垂直投影面積應 \leq 法定建蔽率加5%。



附圖六

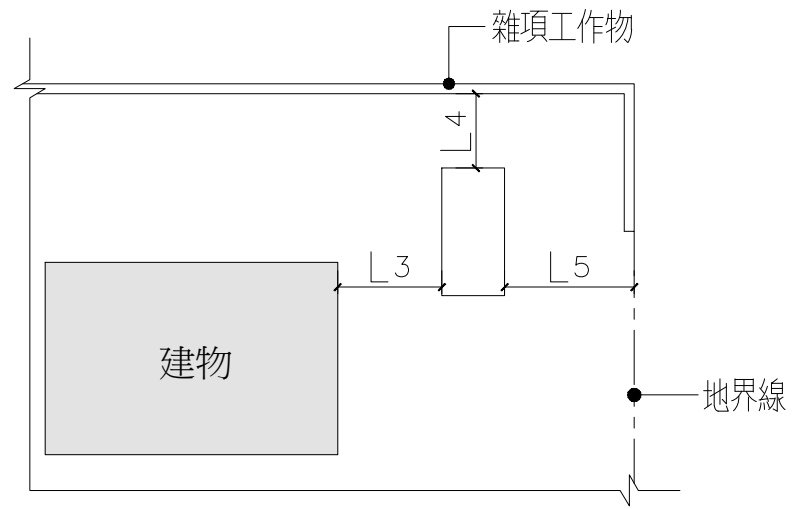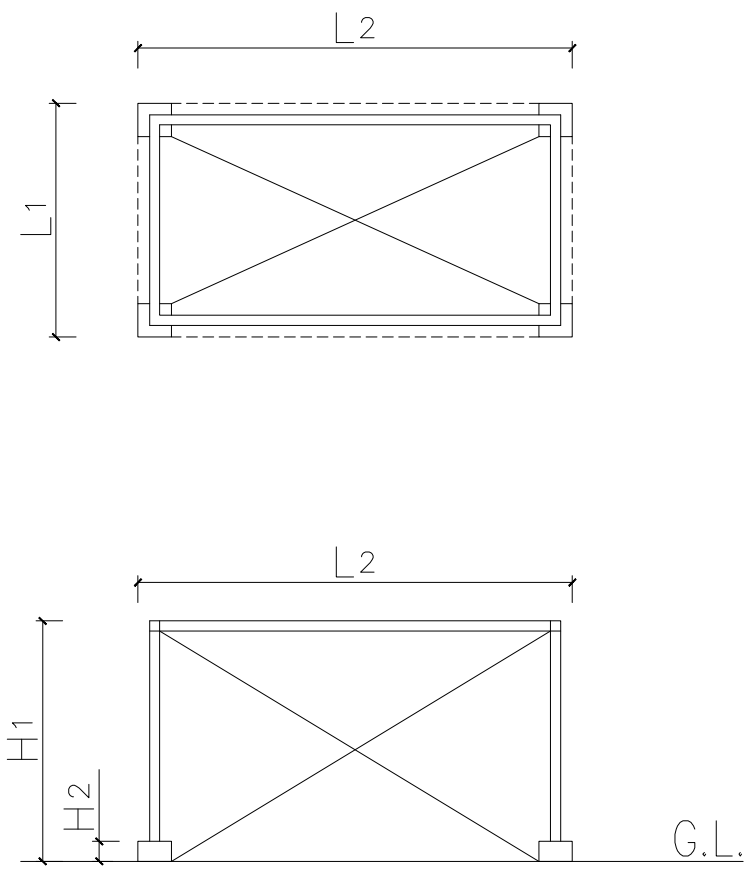

註：

- (1) 無壁體花架應使用築、木、玻璃纖維補強塑膠或輕鋼架材料。
- (2) $L_1 * L_2 \leq \text{建築面積之} 3\%$ 。
- (3) $H_1 \leq 3.6\text{M}$ ， $H_2 \leq 0.3\text{M}$ 。
- (4) $L_3 \geq 3\text{M}$ ， $L_4, L_5 \geq 2\text{M}$ 。
- (5) 各面應有 $2/3$ 以上透空。



附圖七

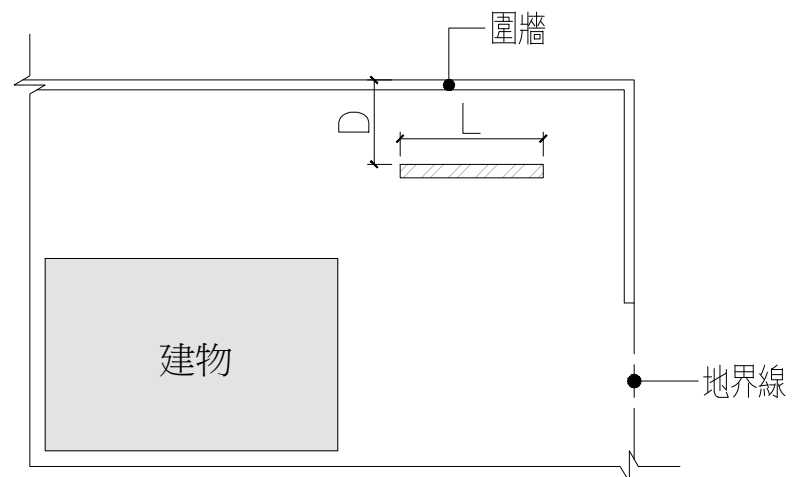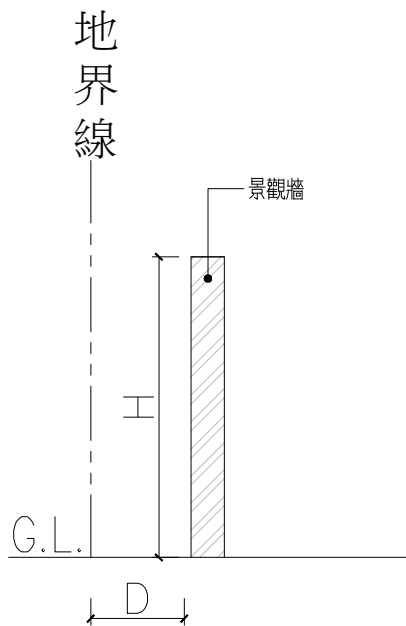

註：

- (1) 景觀牆不得與圍牆共構。
- (2) $H : D \geq 3 : 1$ ，且 $H \leq 4.5\text{M}$ ， $D \geq 1\text{M}$ 。
- (3) $L \leq 5\text{M}$ ，但經預審小組審議通過者，不在此限。

附圖八

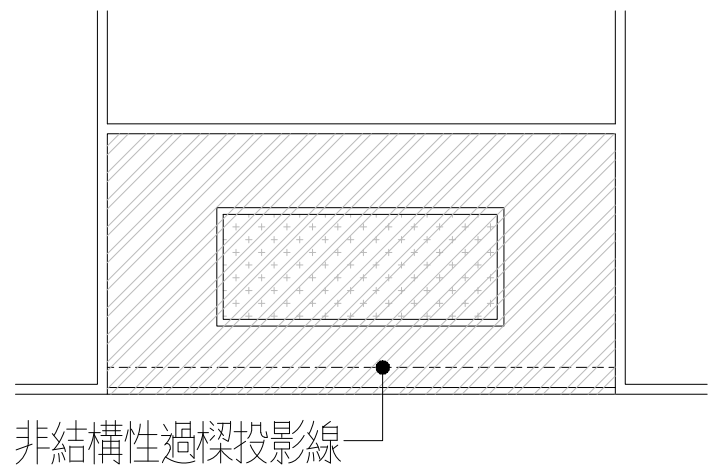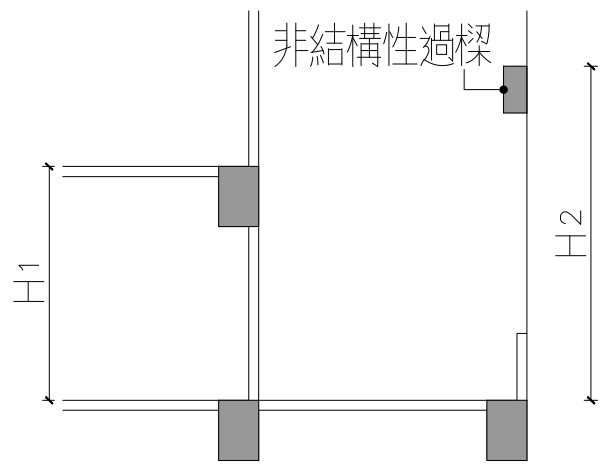

非結構性過樑投影線

永久性空地

註：




(1) $H_2 \leq \text{當層樓層高} H_1 + 1.5M$ 。

(2) $A_2 \geq 30\% A_1$ 。

露臺面積 A_1


綠化面積 A_2

附圖九

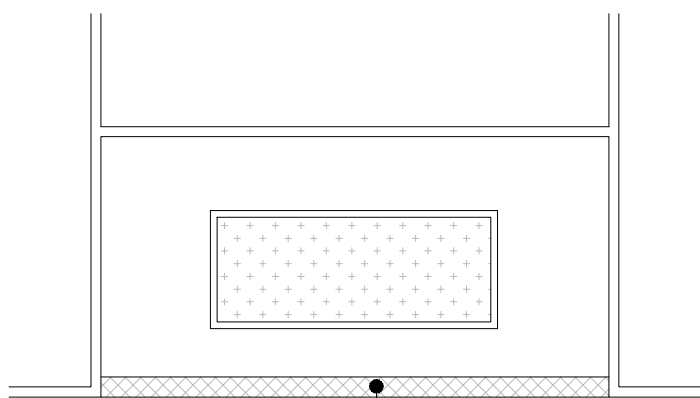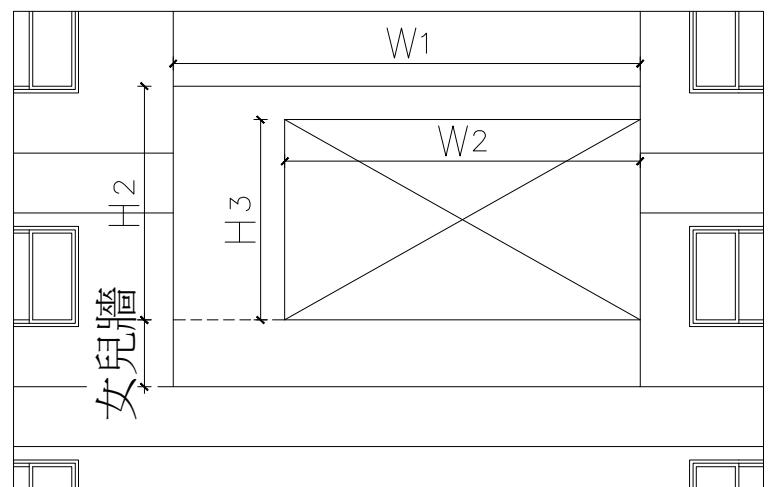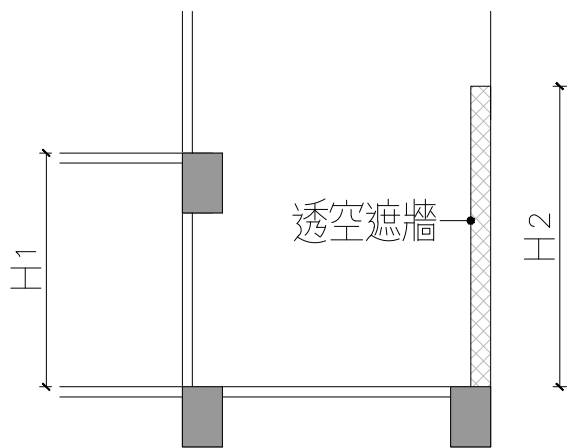

透空遮牆

永久性空地

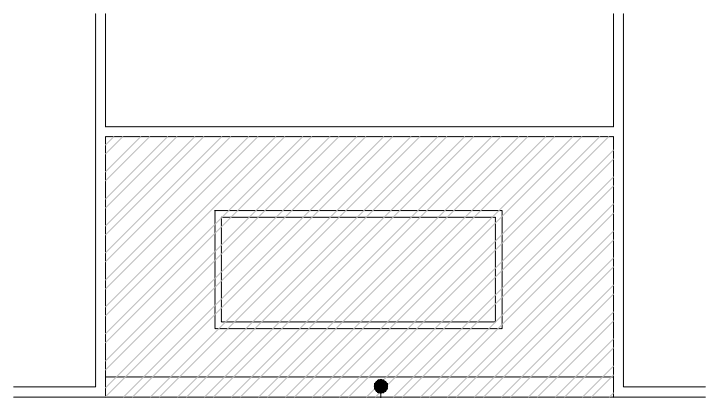

透空遮牆

永久性空地

註：

(1) $H_2 \leq \text{當層樓層高} H_1 + 1.5M$ 。

(2) 透空面積 $W_2 * H_3 \geq W_1 * H_2 * 1/3$ 。

(3) $A_2 \leq 20\% A_1$ 。

(4) $A_3 \geq 30\% A_1$ 。

露臺面積 A_1

透空遮牆投影面積 A_2

綠化面積 A_3