


變更高速公路中壢及內壢交流道附近特定區計畫(興南國中附近地區)
細部計畫(部分學校用地為道路用地、農業區、公園用地)
(配合南園二路延伸中豐北路道路新闢工程)案計畫圖

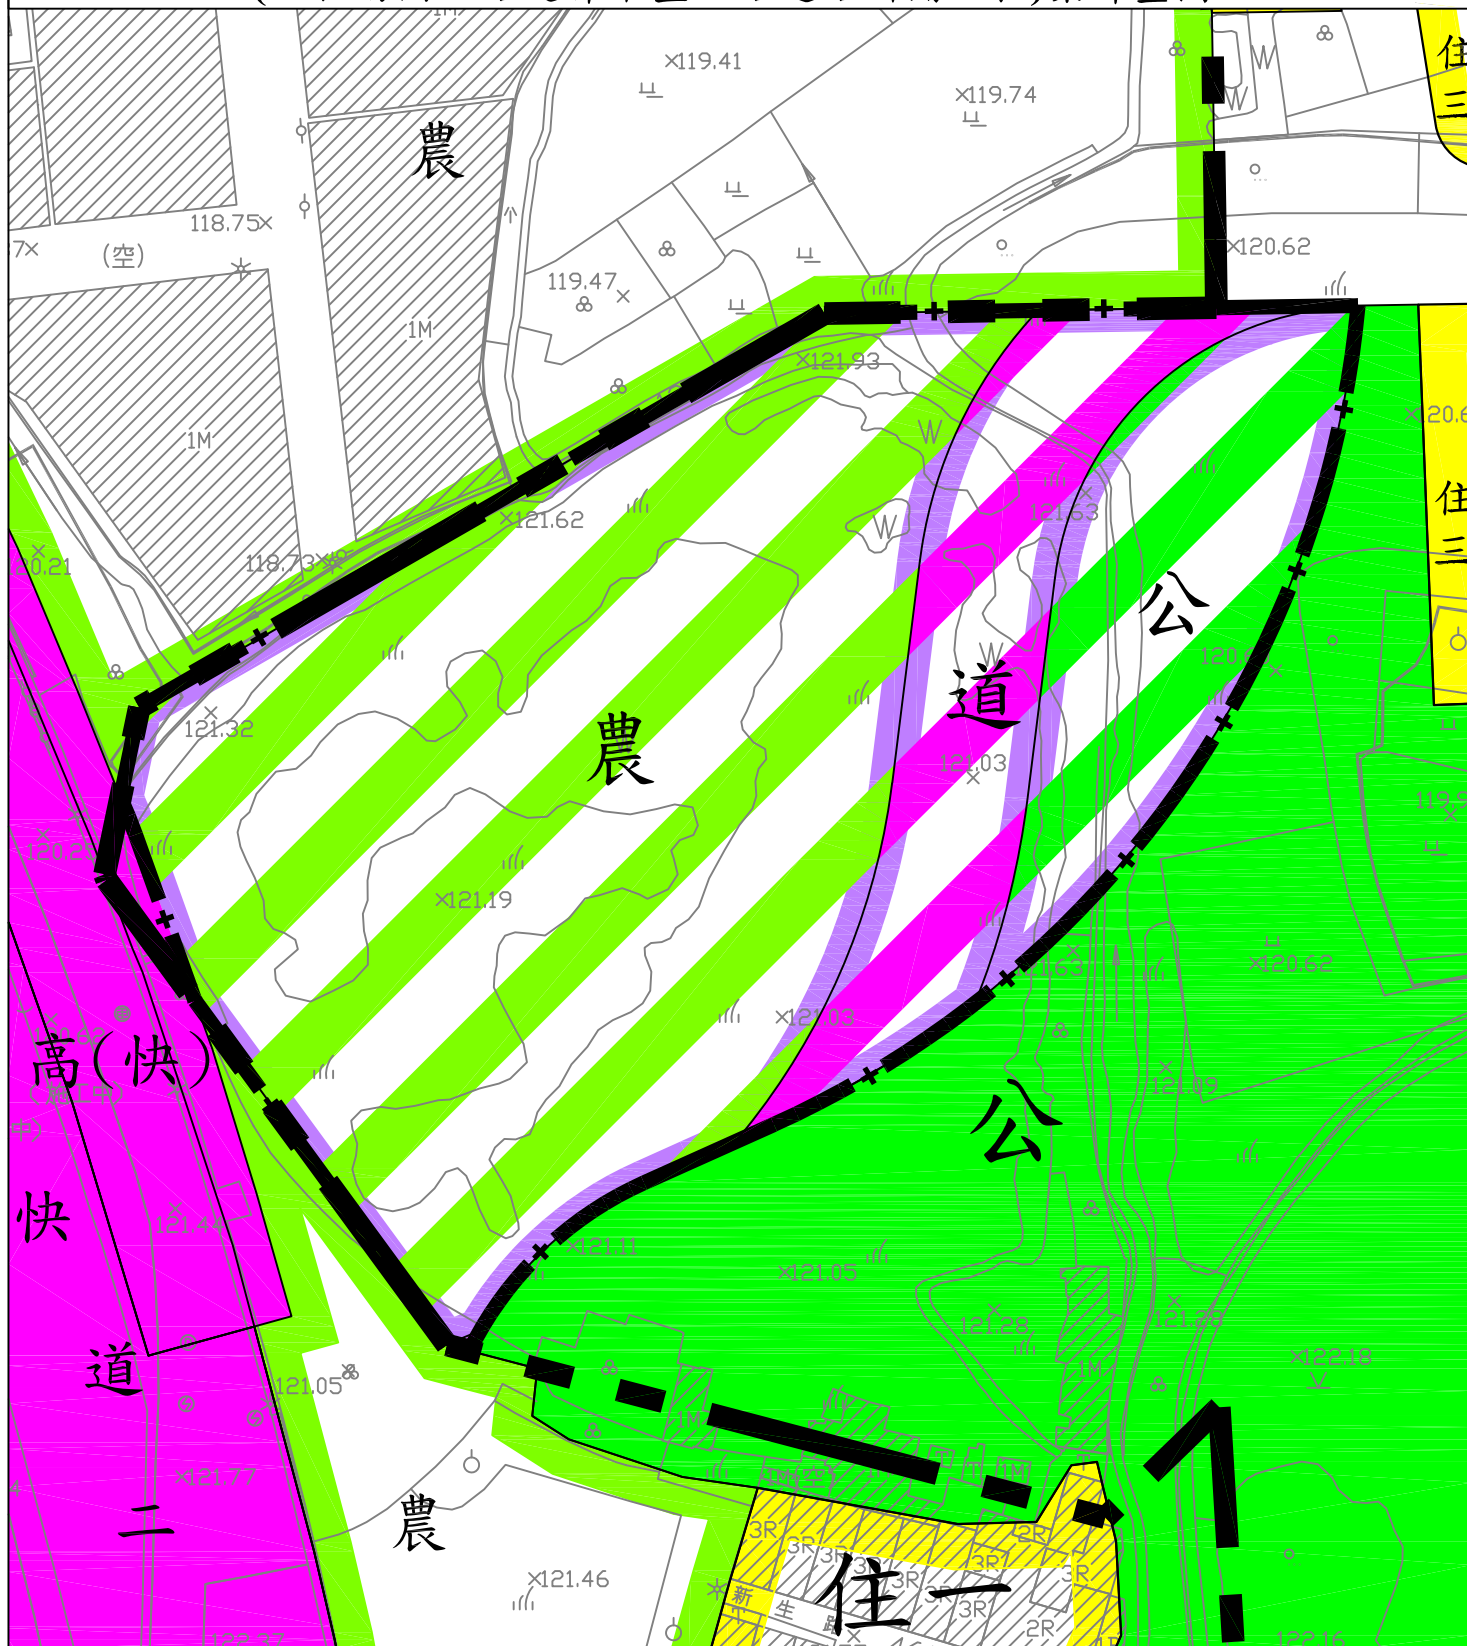

圖例

- | | | |
|--------|----------|----------------|
| 住宅區 | 學校(文小)用地 | 高速公路用地 |
| 第一種住宅區 | 公園用地 | 高速公路用地兼供快速道路使用 |
| 第三種住宅區 | 道路用地 | 細部計畫範圍線 |
| 農業區 | 快速道路用地 | |

變更圖例

- | | |
|-------------|-------------|
| 變更學校用地為道路用地 | 變更學校用地為公園用地 |
| 變更學校用地為農業區 | 變更範圍線 |

比例尺：一千分之一

註：1. 凡計畫未註明變更部分，均應依原計畫為主。
2. 變更範圍以核定圖實地分割測量面積為準。

