


# A-1

申請人:王○○  
建築物概要:  
桃園市桃園區○○路○號○樓  
使用執照:○○○使字第○○○號  
建物層數:地上○層  
建物用途:住宅(H2)

圖號	圖名
A-1	屋頂層平面圖
B-1	剖面圖
C-1	立面圖

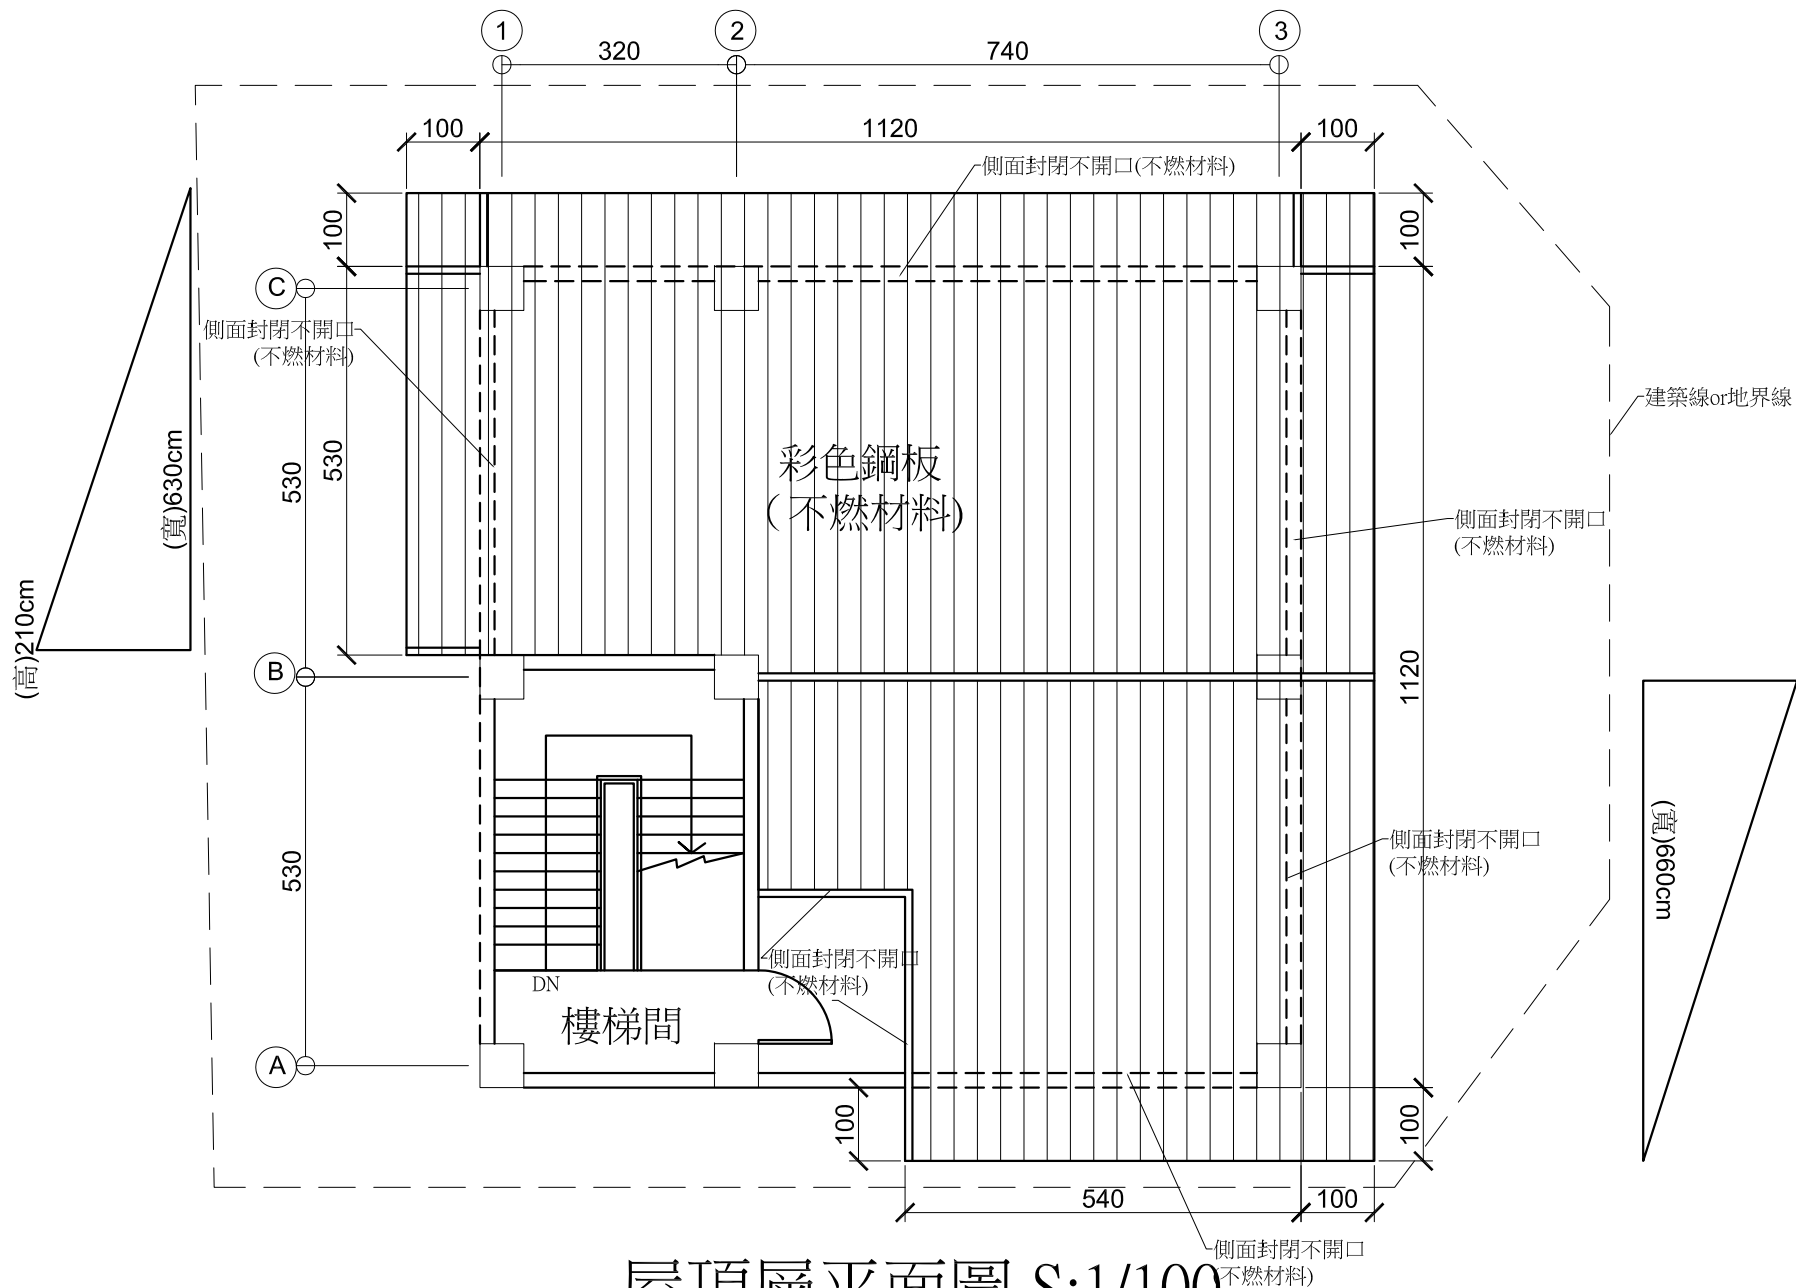

屋頂層平面圖 S:1/100