

C-1

申請人:王○○

建築物概要:


桃園市桃園區○○路○號○樓

使用執照:○○○使字第○○○號

建物層數:地上○層

建物用途:住宅(H2)

圖號	圖名
A-1	屋頂層平面圖
B-1	剖面圖
C-1	立面圖

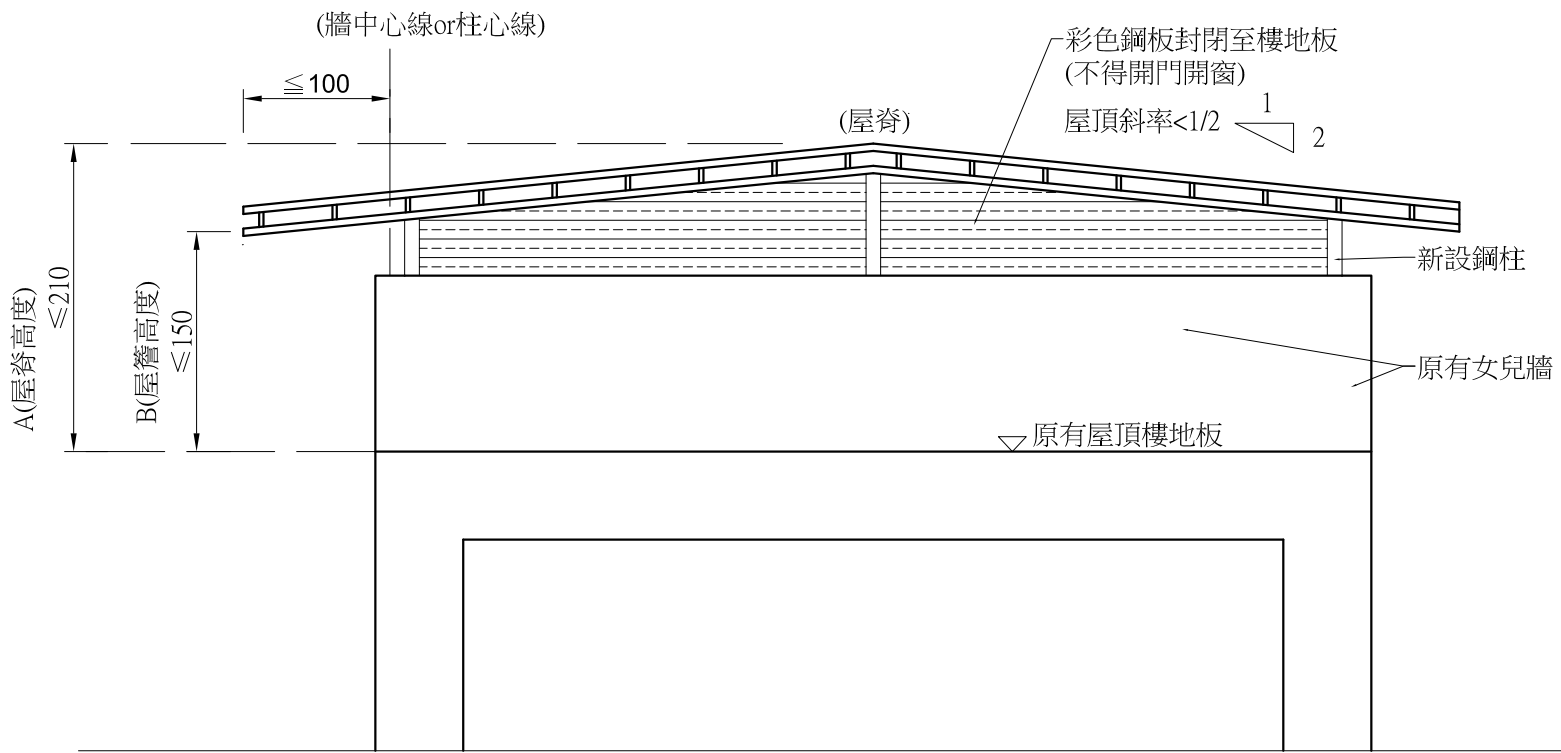

立面圖 S:1/100