


變更新桃園市都市計畫(配合桃園都會區大眾捷運系統航空城捷運線【綠線】G06車站周邊土地開發計畫)案計畫圖

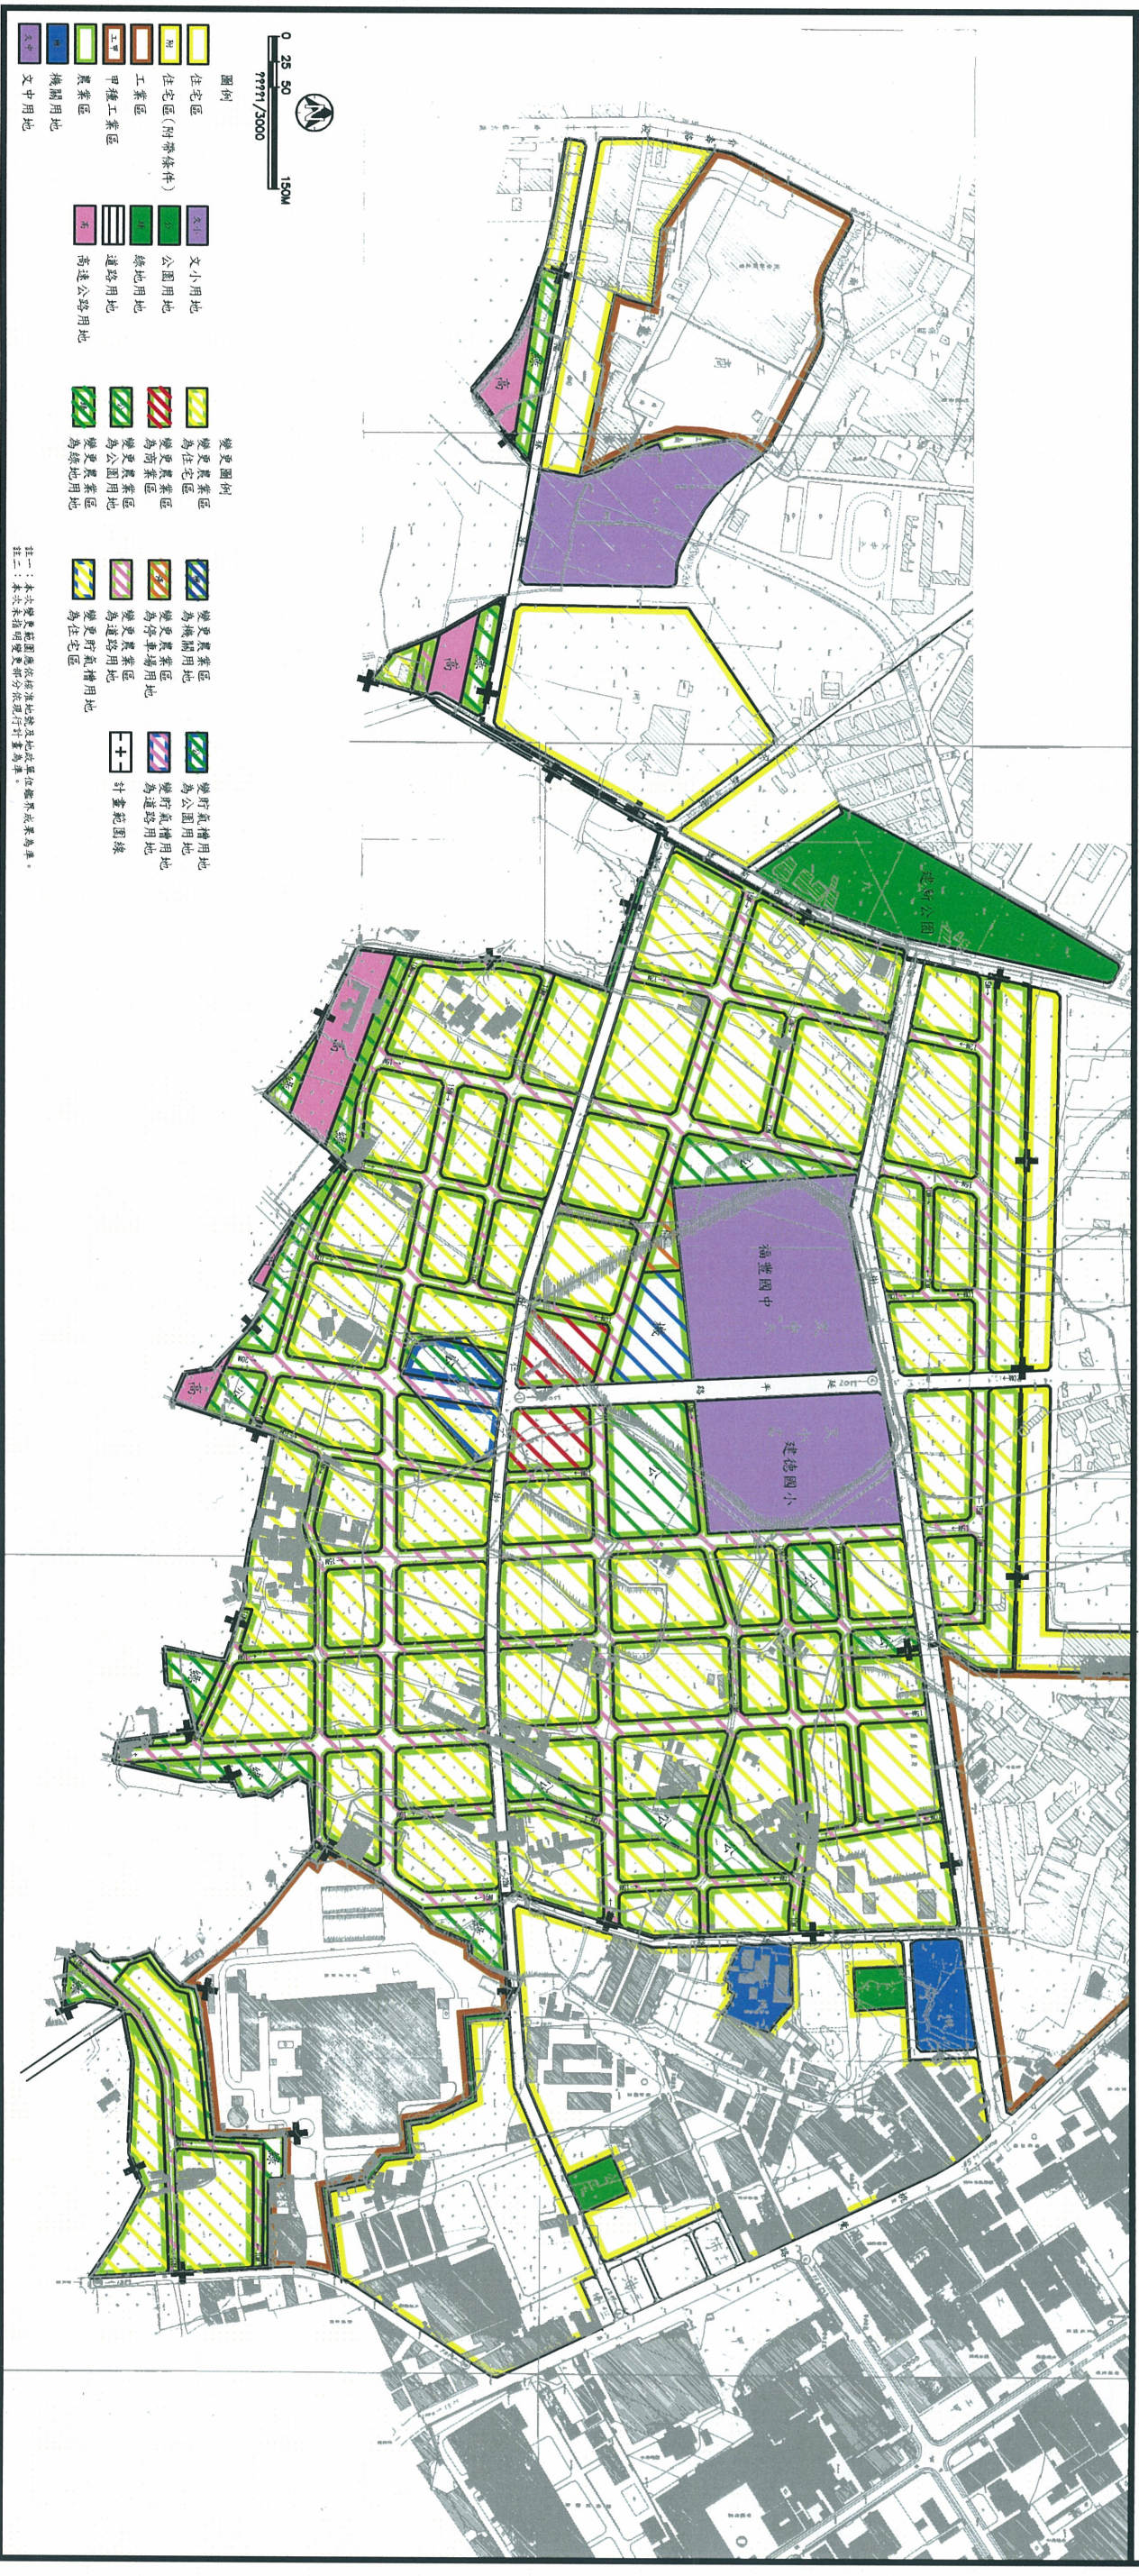

註一：本次變更範圍應依據核准地號及地政單位鑑界成果為準。
註二：本次未指明變更部分依現行計畫為準。