


變更觀音都市計畫(公共設施用地專案通盤檢討)案計畫圖

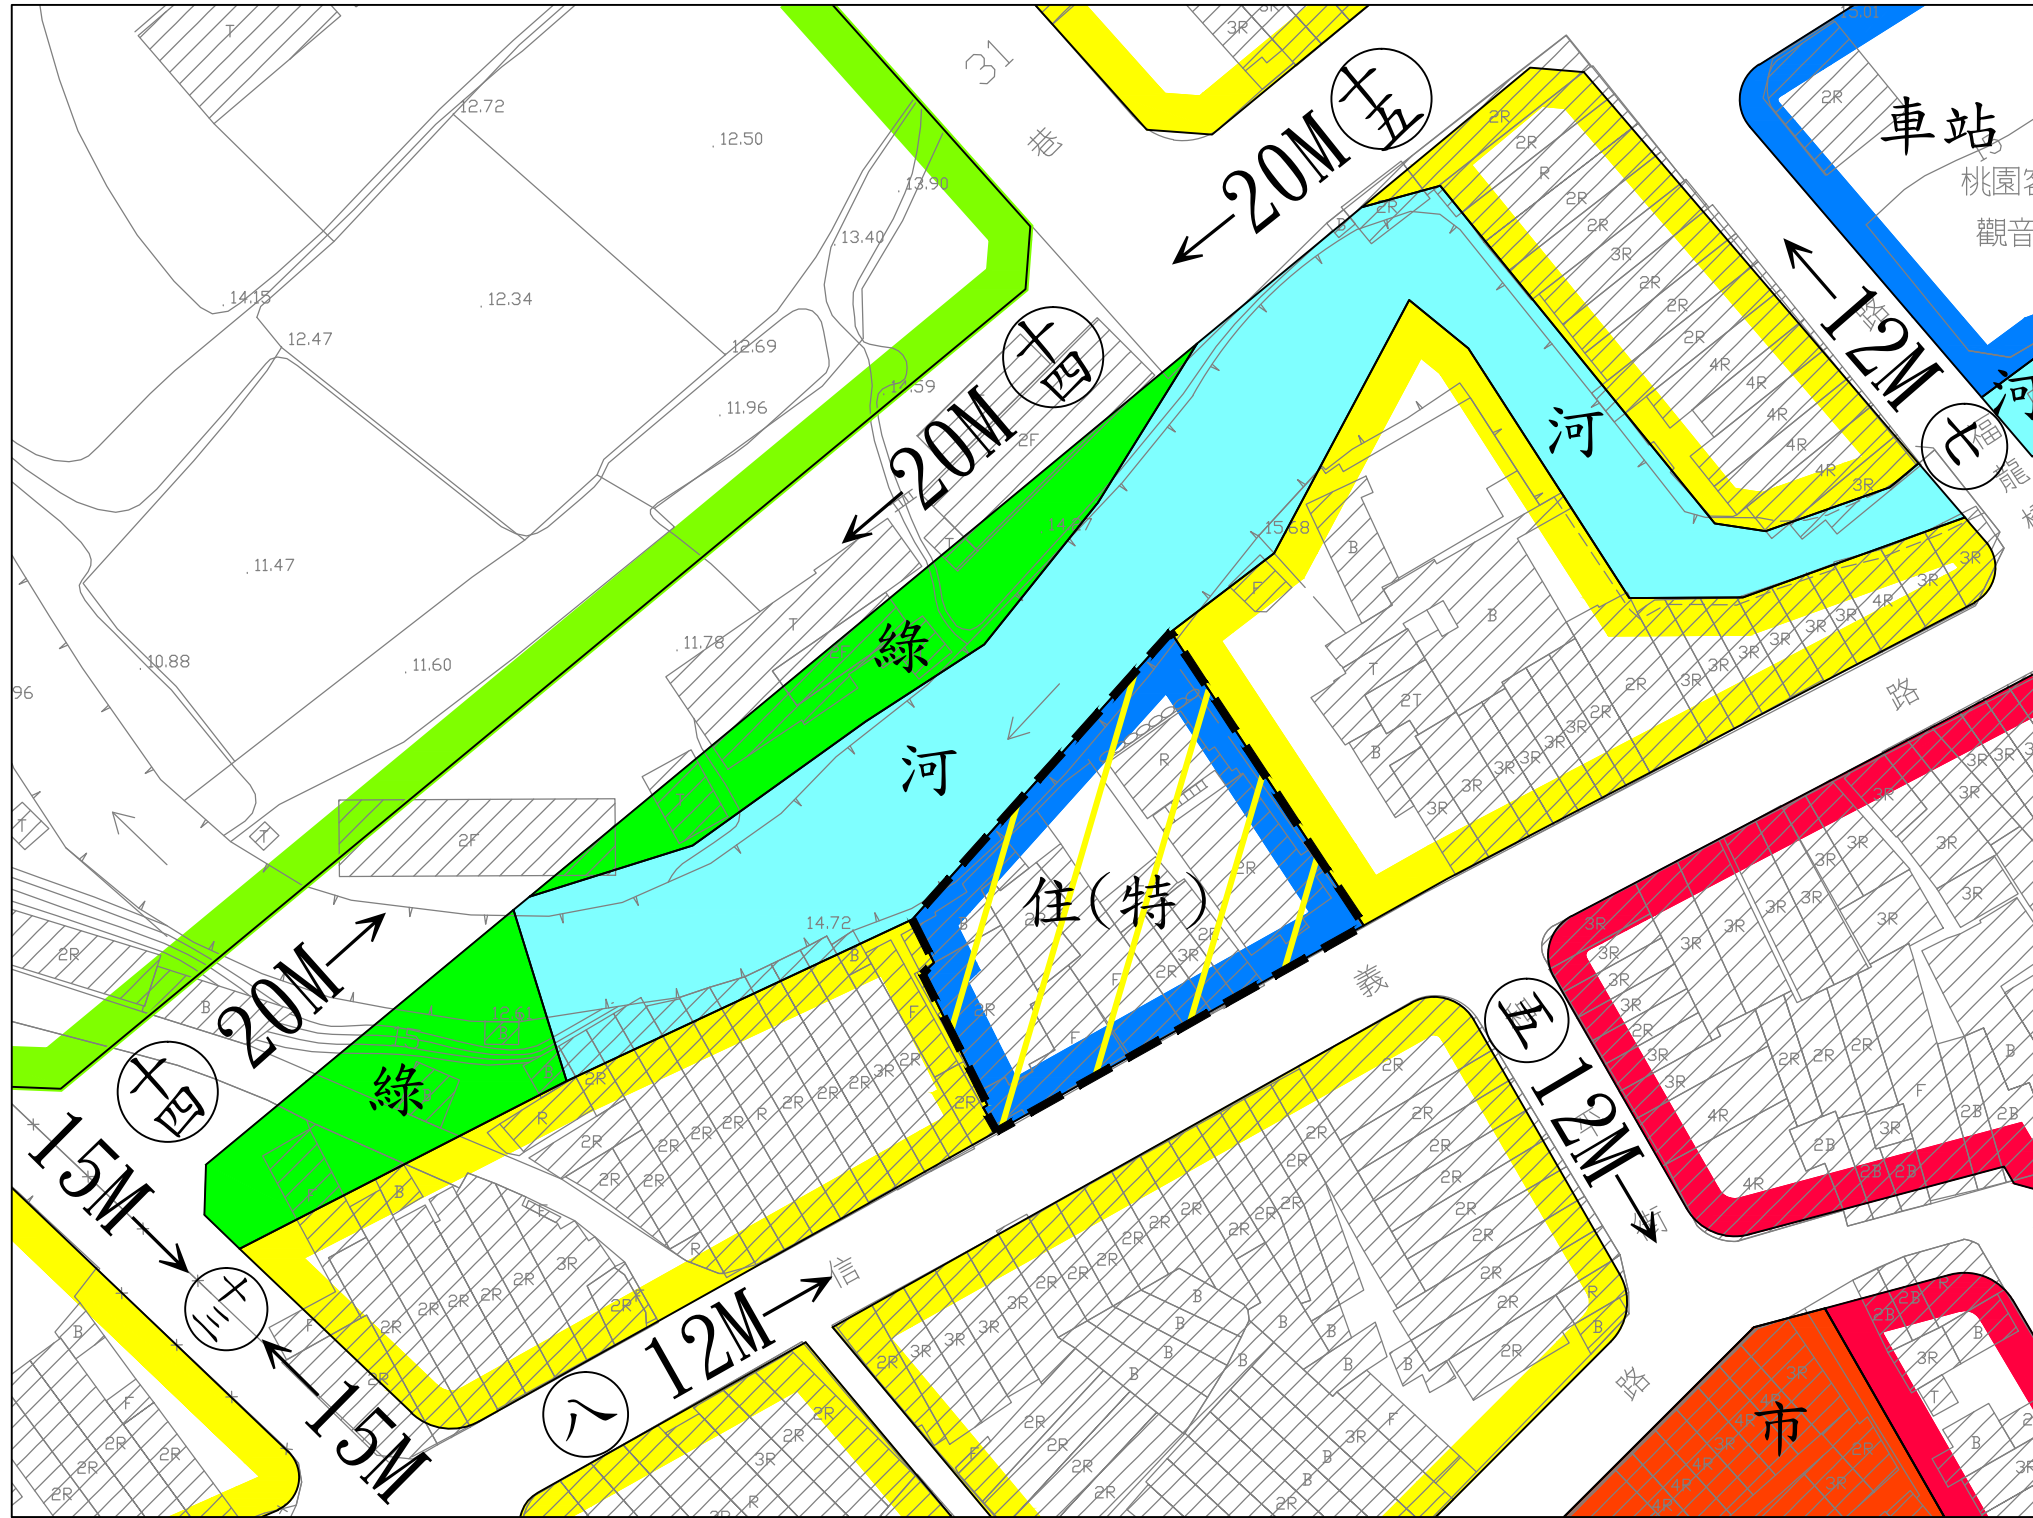

比例尺：一千分之一

圖例

- 住宅區
- 商業區
- 農業區
- 車站專用區
- 市場用地
- 綠地用地
- 河道用地
- 道路用地

變更圖例

- 變更機關用地為住宅區(特)
- 變更範圍線

備註：凡未指明變更部分，均應以原計畫為準。