


# 埔心溪西側產專區 F

F 基地

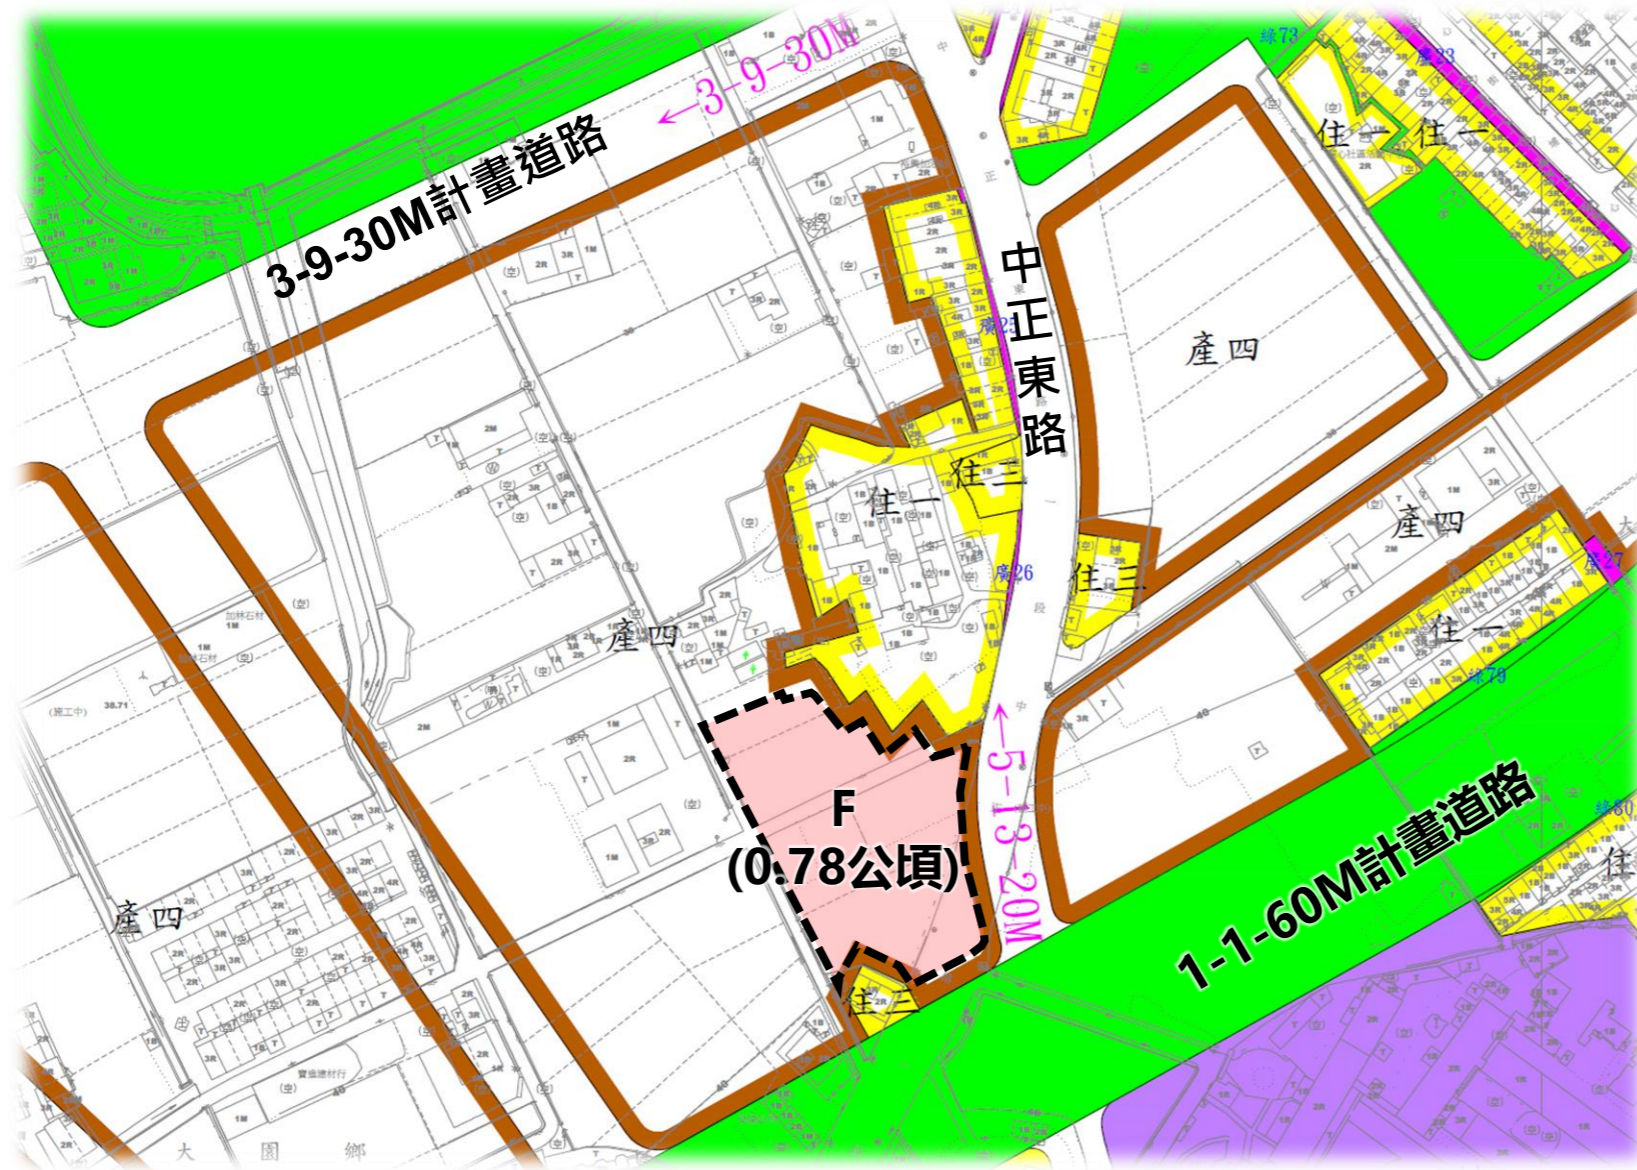

F 基地		
項目	內容	
土地使用計畫	分區	第四種產專區
	建蔽率	70%
	容積率	320%
	現況道路 計畫道路	中正東路編號 5-13 (寬20M)
面積	F 7,803m <sup>2</sup>	