


# 南崁溪東側產專區 I

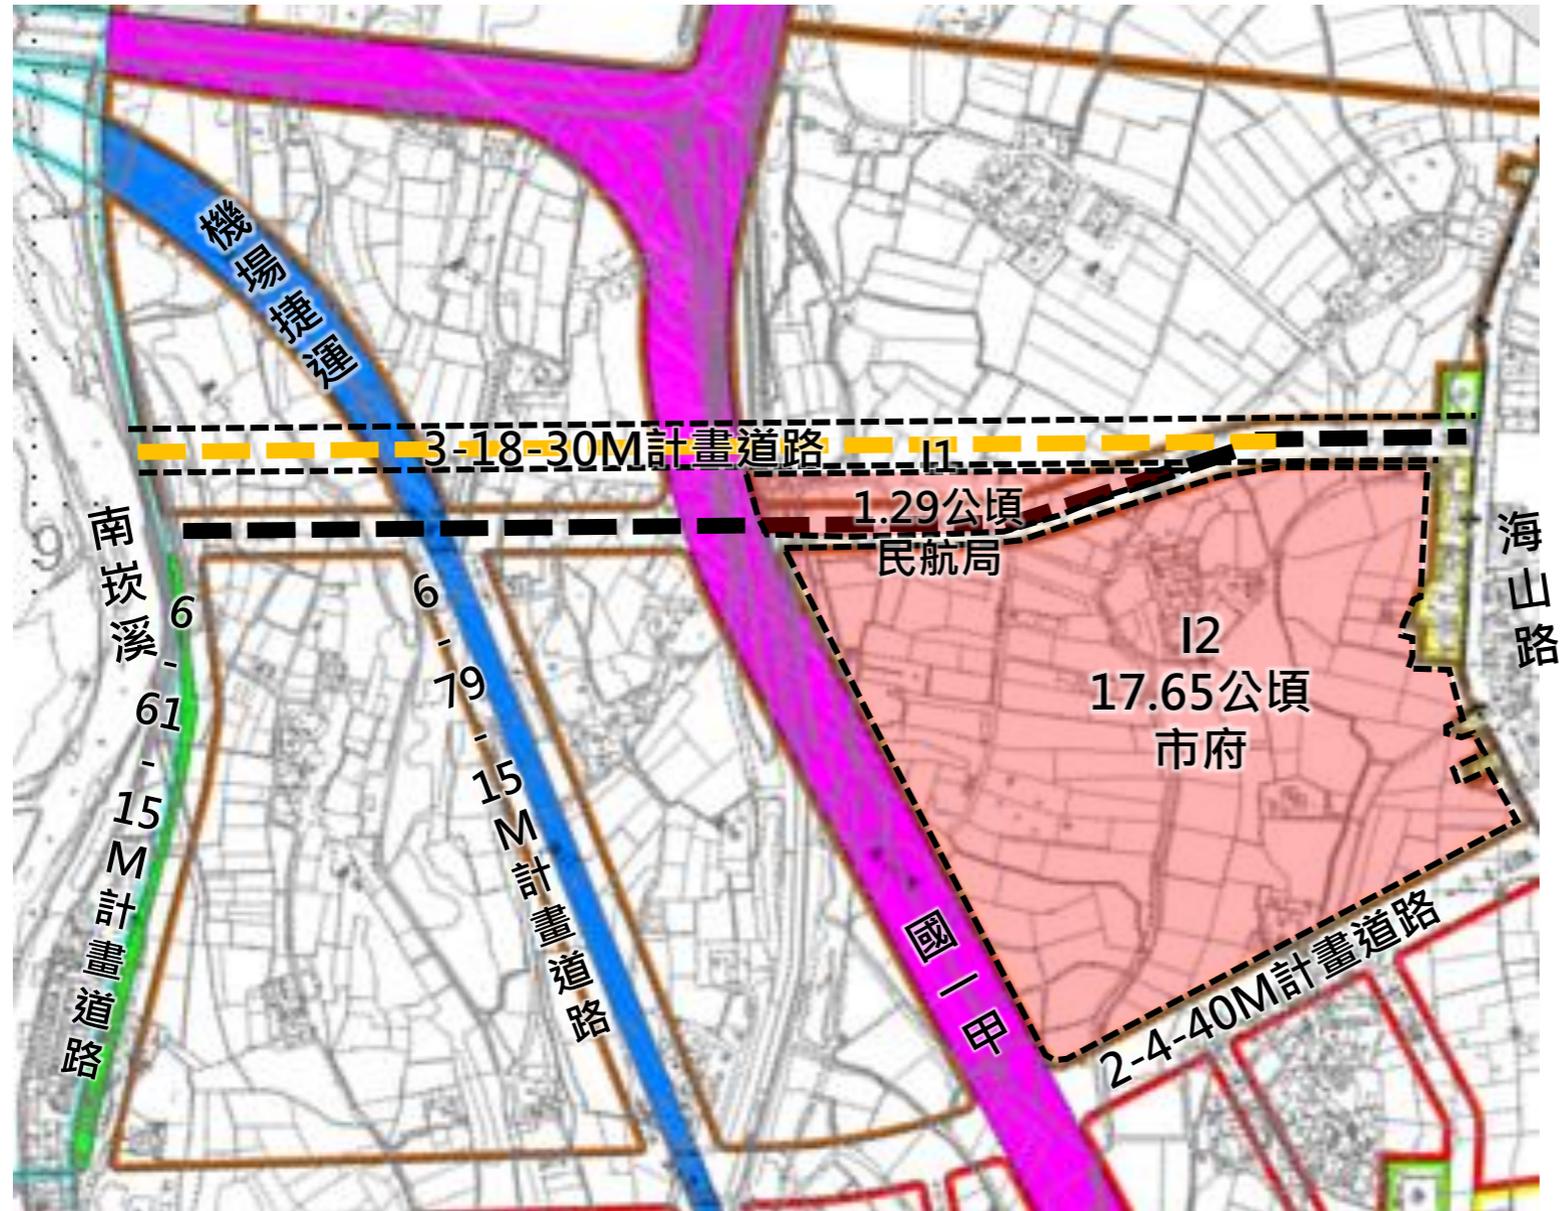

## I 基地

項目		內容	
產業		5G 智慧製造	
土地使用計畫	分區	第四種產專區	
	建蔽率	70%	
	容積率	320%	
	現況道路	海山路(寬 7M)	
面積	計畫道路	2-4-40M 3-18-30M	
	I	I1	12,870m <sup>2</sup>
		I2	176,540m <sup>2</sup>