

桃園市觀音區光明段2078地號土地現況實測圖

中華民國一〇四年三月測繪

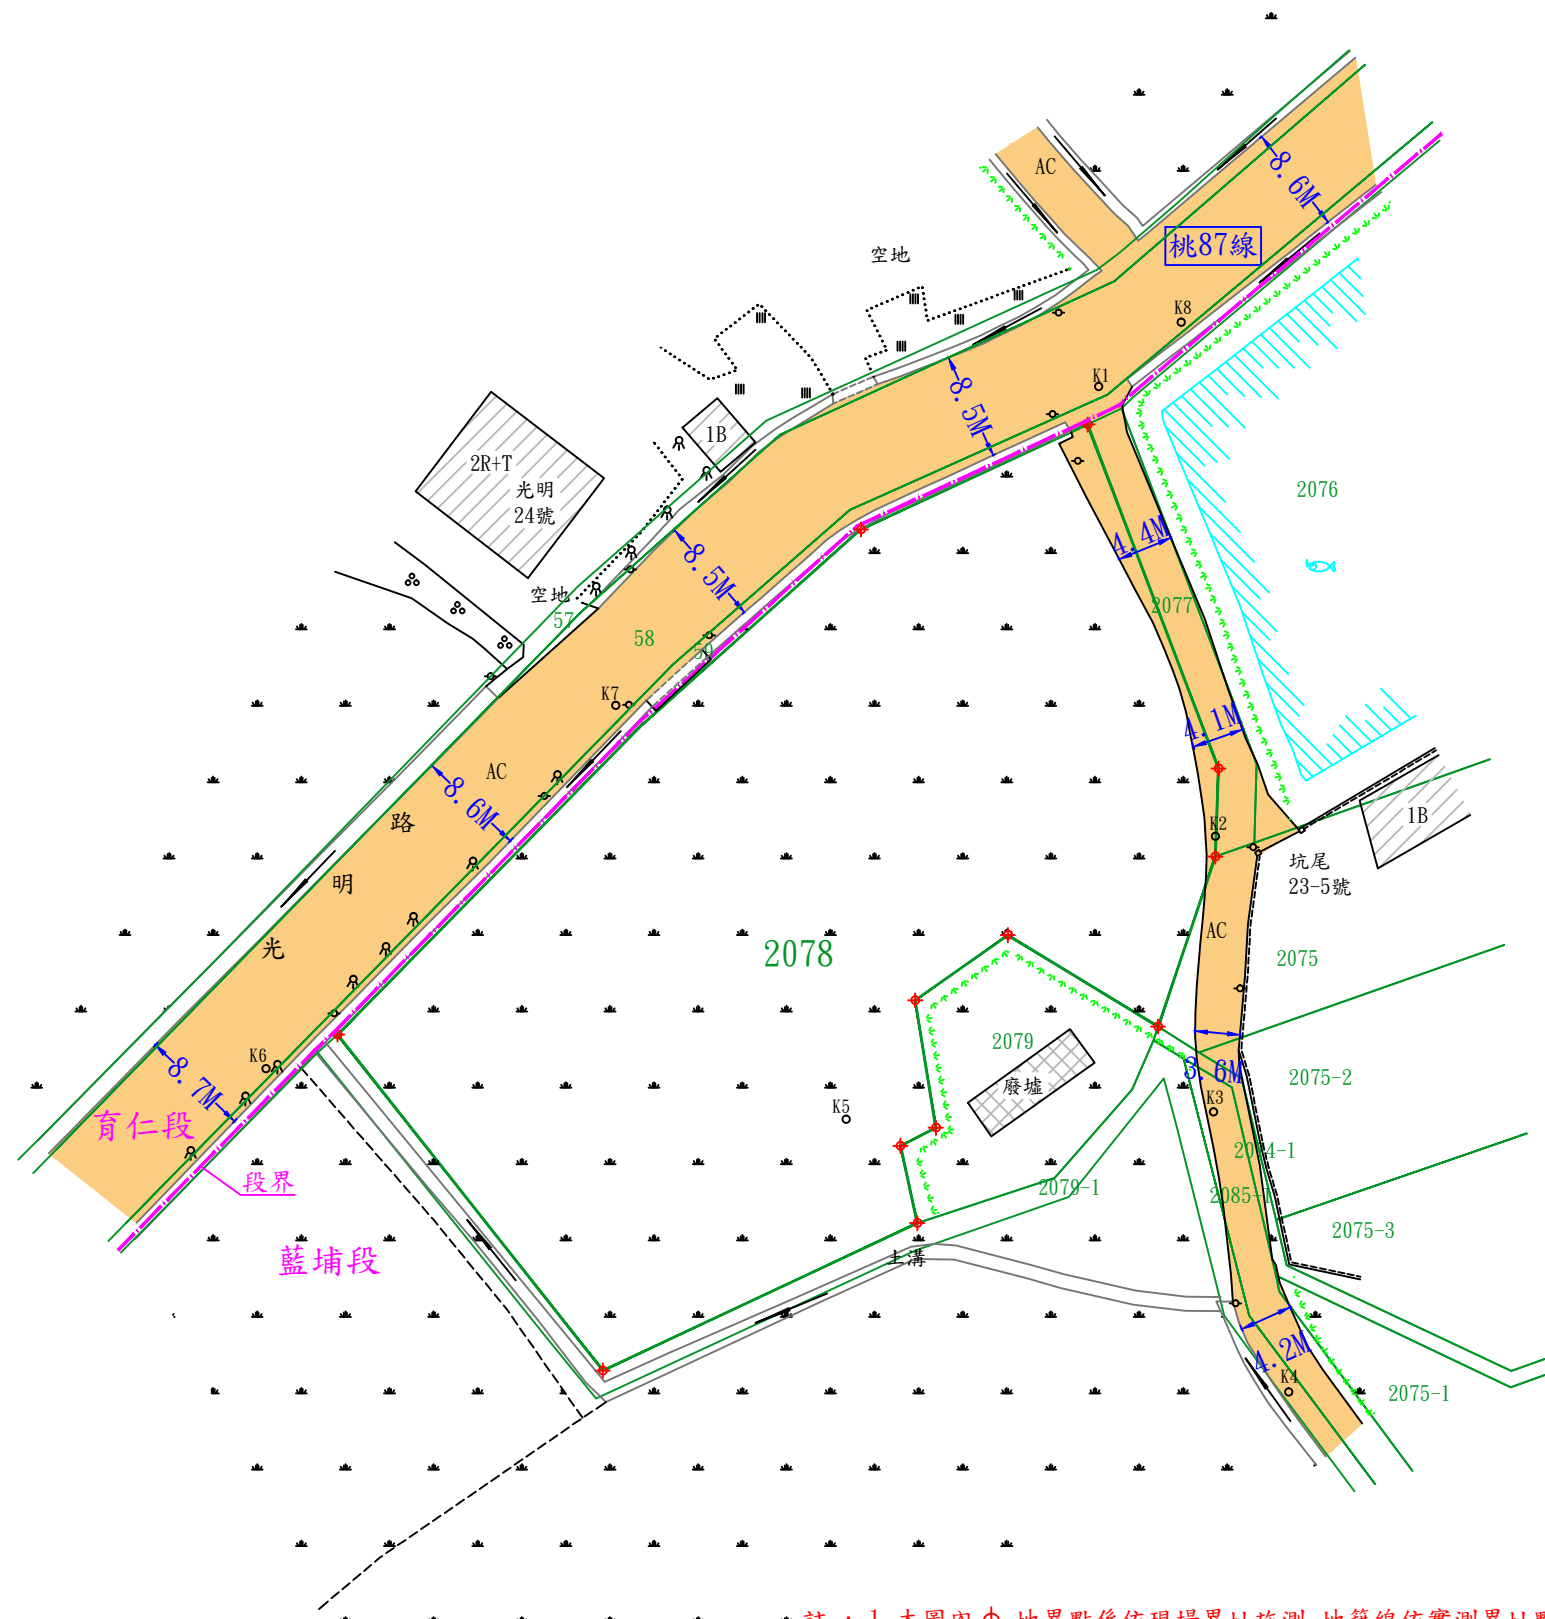


圖	例
	RC造房屋
	磚造房屋
	簡陋房屋
	柏油路面
	現有道路
	段界
	地籍線
	圍牆
	地類界
	明溝
	暗溝
	竹園
	樹木
	菜園
	草地
	魚池
	花園
	電線桿
	導線點
	界址點

圖檔編號:1040302.DWG

- 註：1 本圖內 $\oplus$ 地界點係依現場界址施測，地籍線依實測界址點連線。
實際仍應依地政機關現地複丈成果為準。
- 2 圖內地界線——因現地無界址，故其地籍線係依地籍圖謄本套繪，僅供參考。
實際仍應依地政機關現地複丈成果為準，本圖地籍線並不得為建築設計放樣之依據。

比例尺：陸佰分之一

測量單位：AB測量有限公司
**建築師事務所