


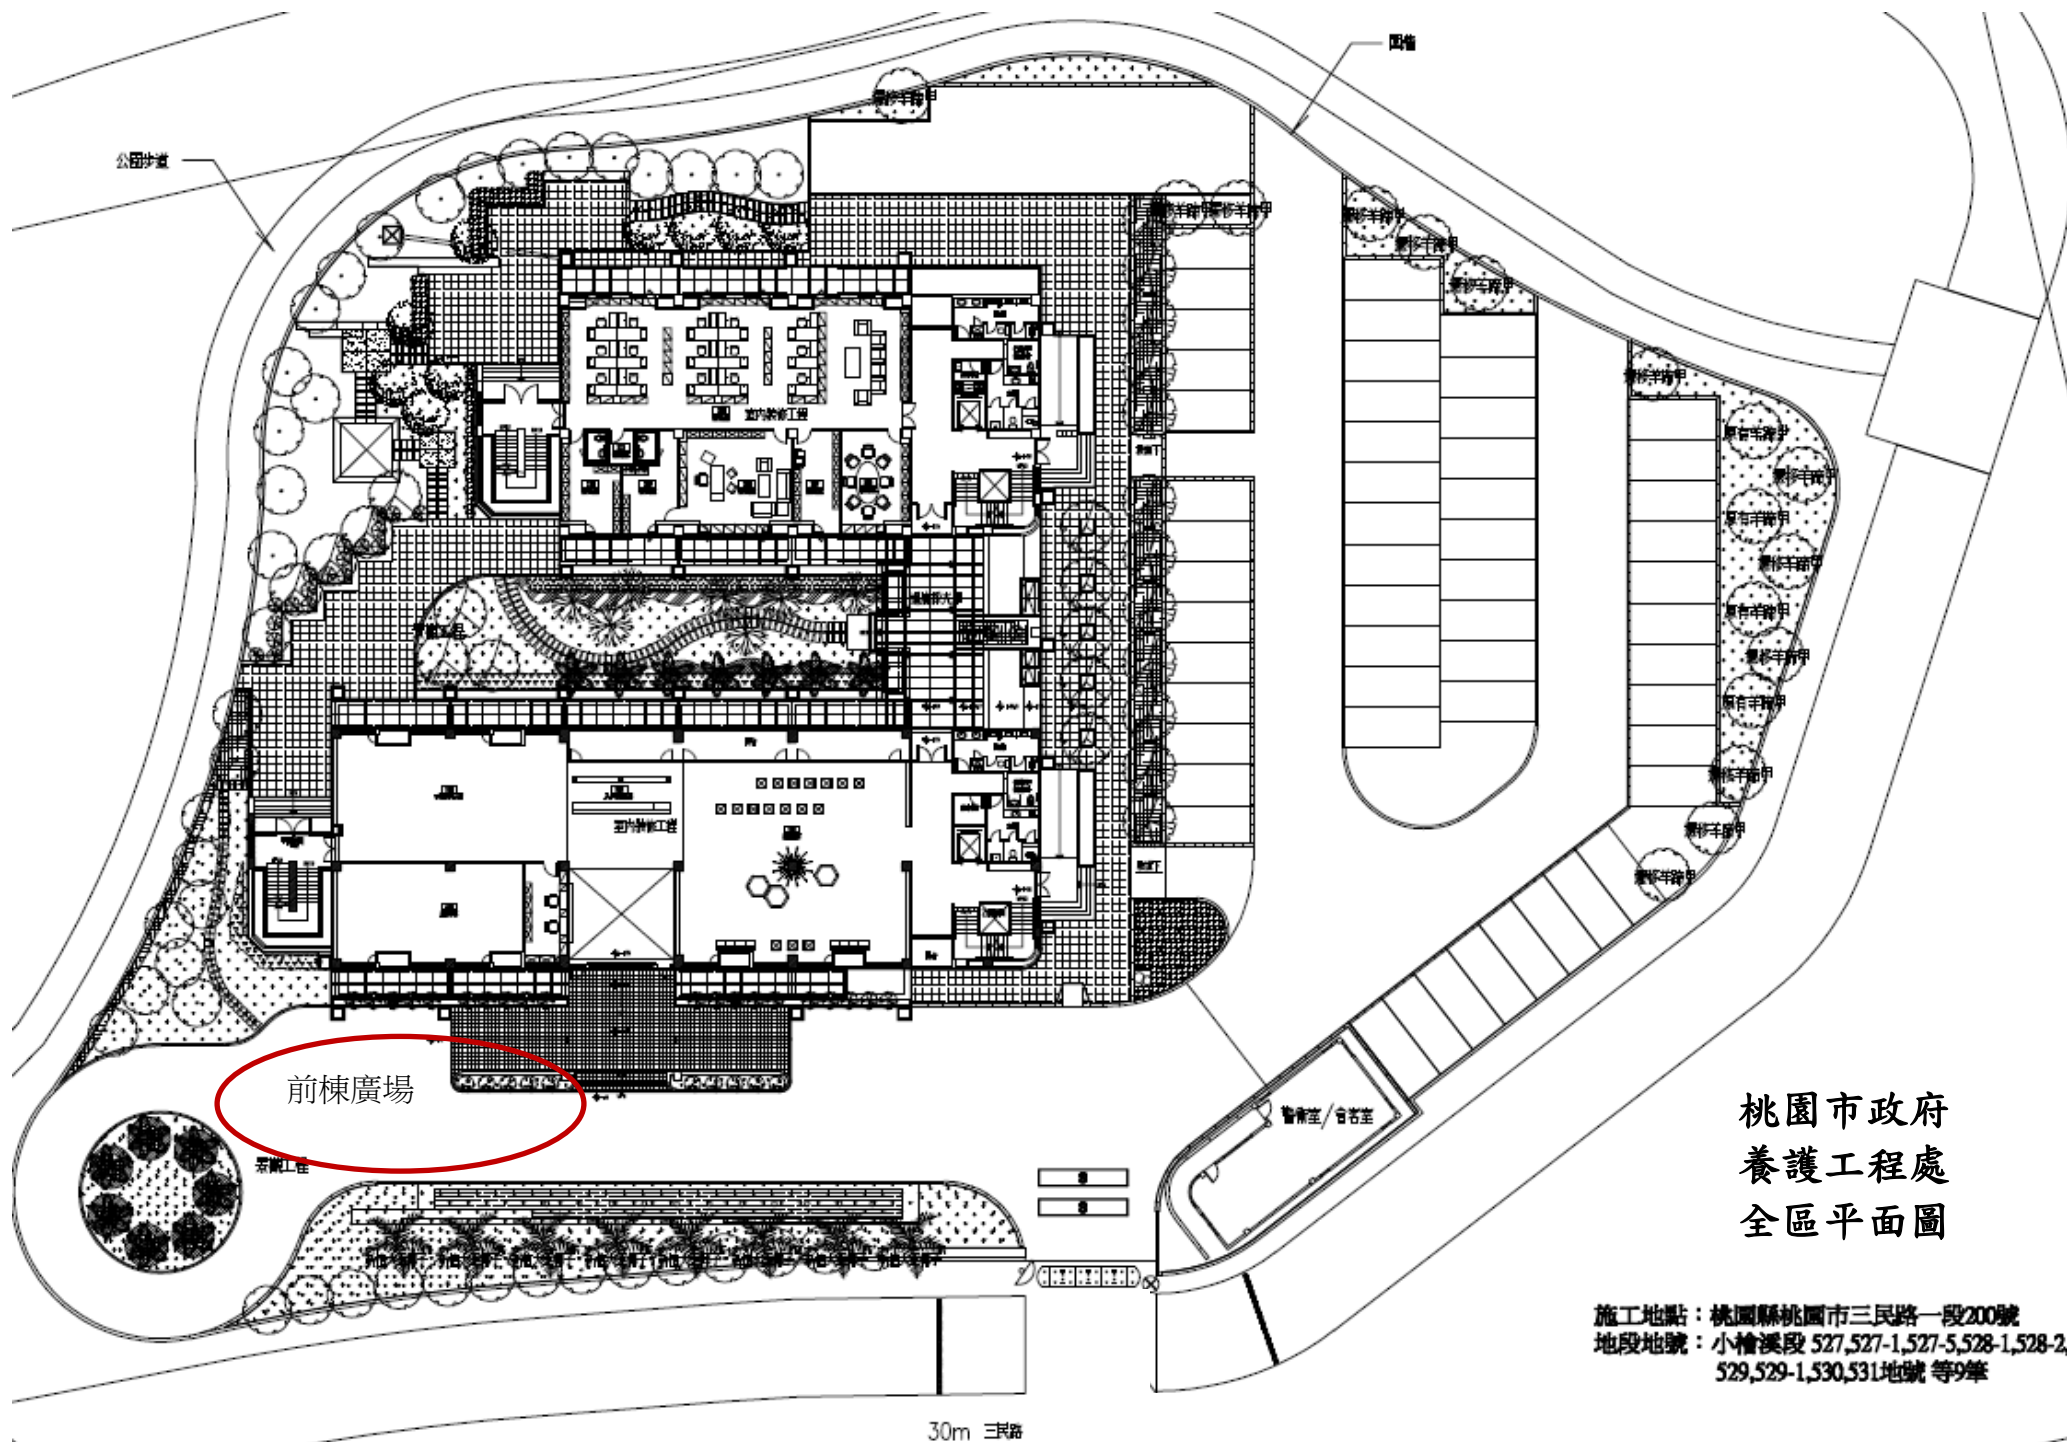

桃園市政府
養護工程處
全區平面圖

施工地點：桃園縣桃園市三民路一段200號
地段地號：小檜溪段 527, 527-1, 527-5, 528-1, 528-2, 529, 529-1, 530, 531地號 等9筆

30m 三民路