


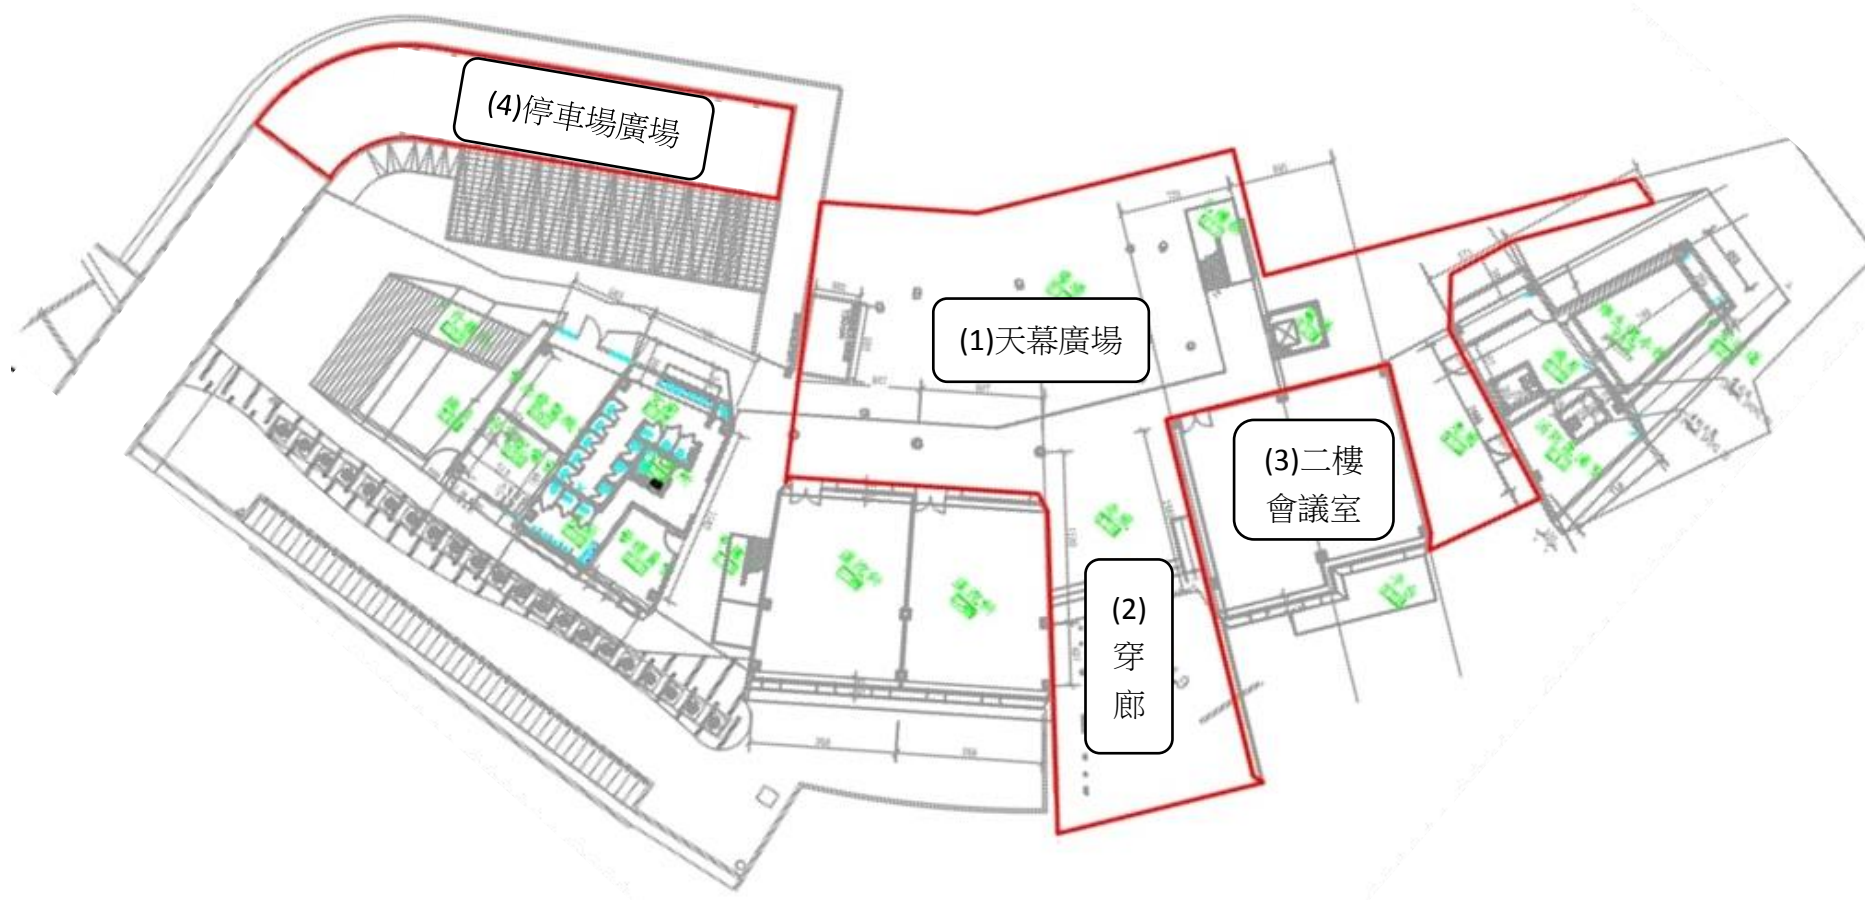

桃園市政府養護工程處風禾廳舍園區平面圖

桃園區慈文路 688 號