


館舍名稱

工藝交流
館（普濟
路5號）

館舍廢棄物堆放及設備進場動線

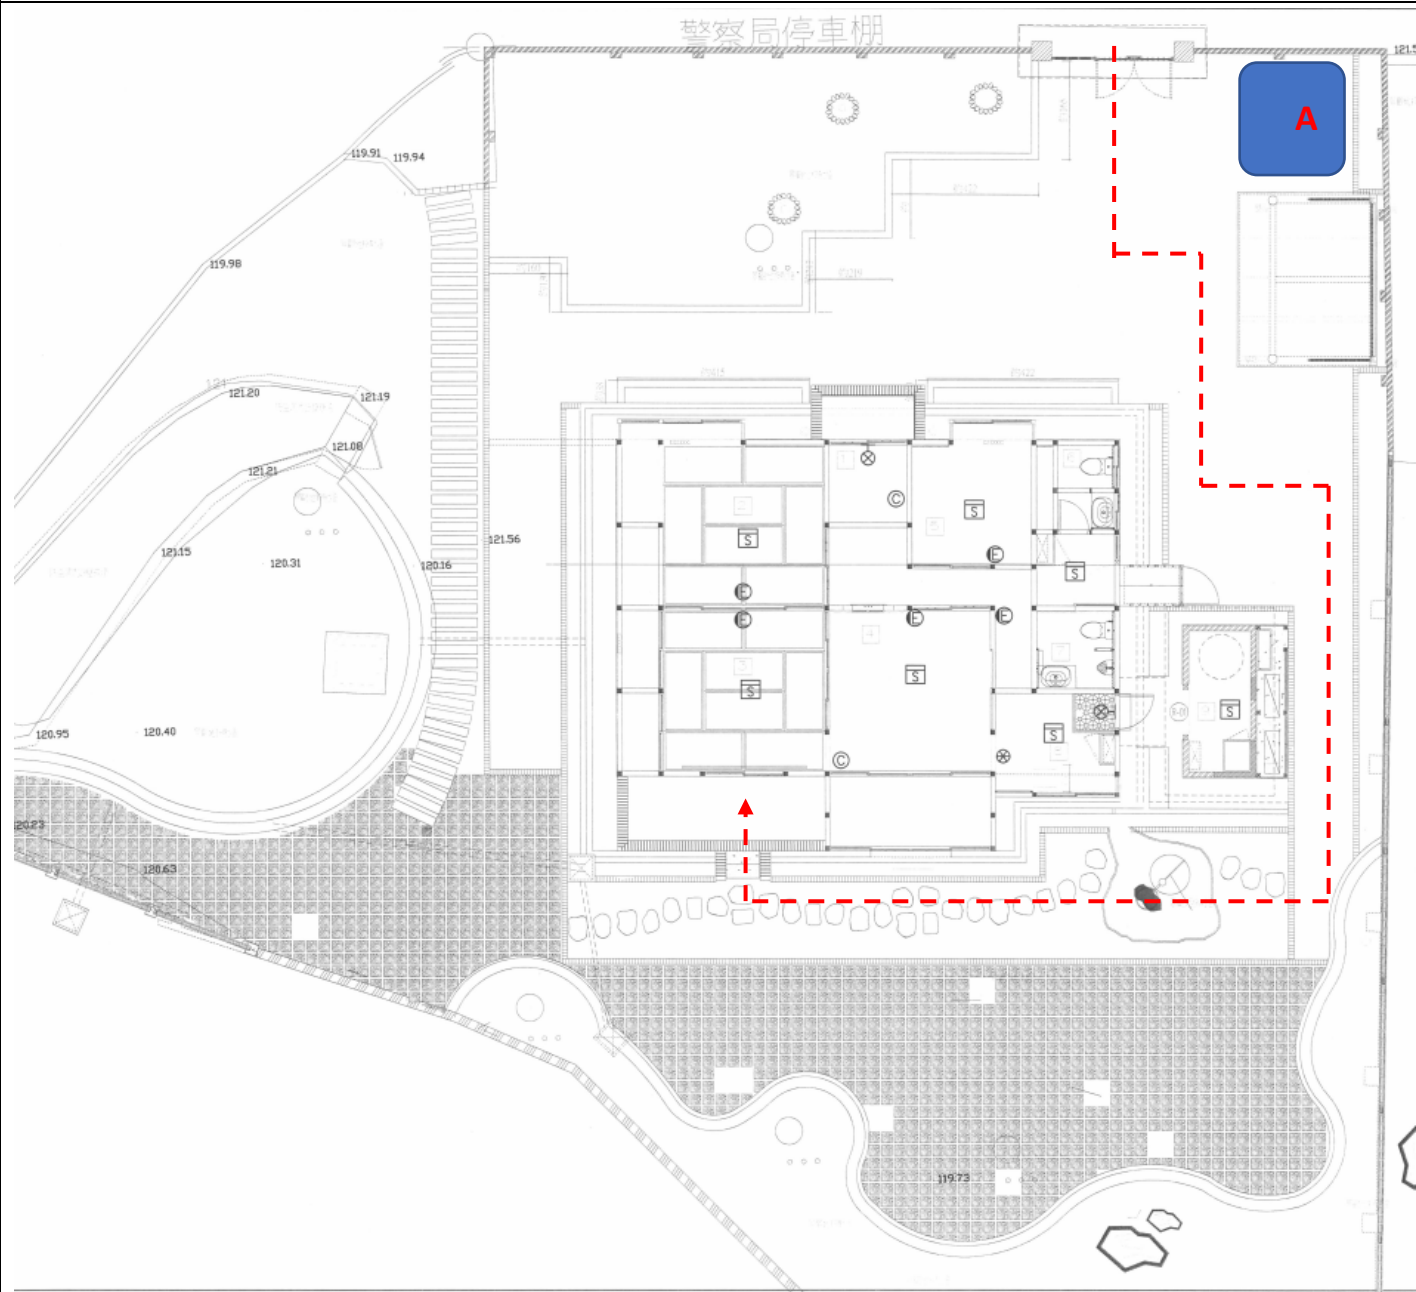

備註

A.  廢棄物堆放區
B.  展室設備進場動線
圖

註：  乾粉滅火器位
置(共計2處)。