


桃園市立圖書館平鎮分館 一樓文化館 佈置圖

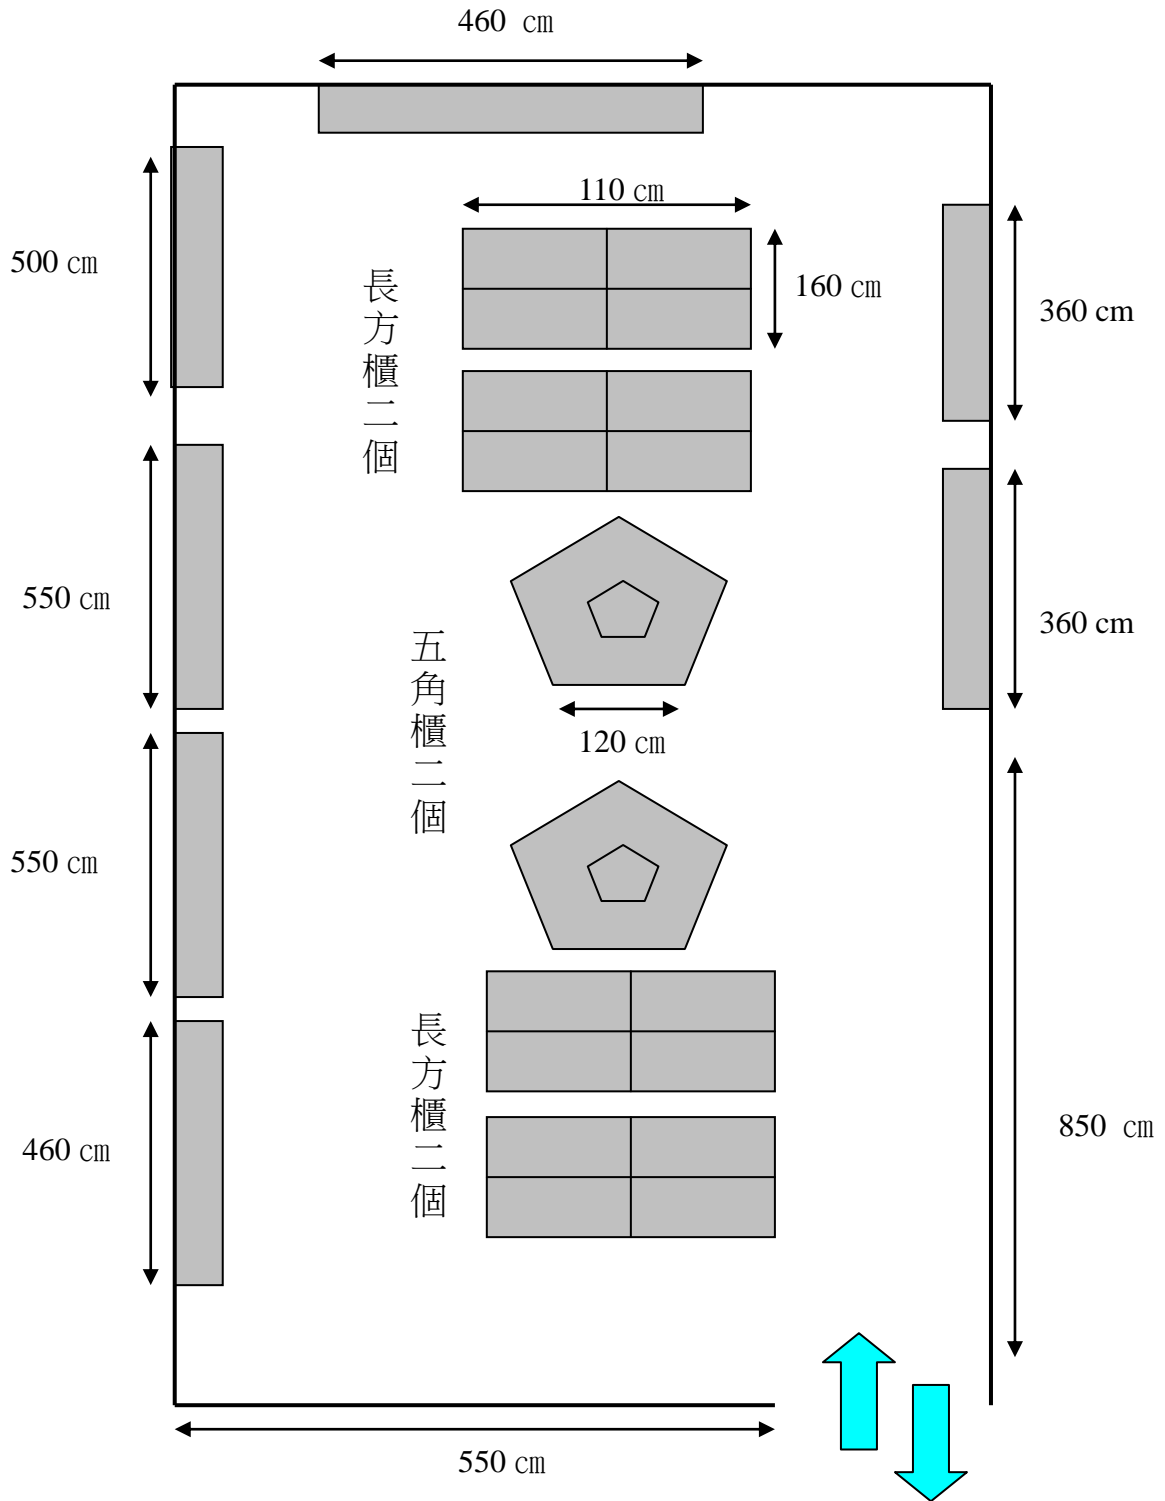

1. 全館場地：約 71 坪。
2. 牆面展示玻璃櫥窗 7 個：高度 200 cm、深度 70 cm、寬度 如圖示。
3. 小作品展示區：玻璃櫃四個，每個四格；五角櫃二個，規格如圖示。