

公告實施


中華民國 109 年 12 月 08 日 發文

府都綜字第 1090299388 號

中華民國 109 年 10 月 28 日 發文

府都綜字第 1090264569 號

變更桃園市都市計畫(配合桃園都會區大眾捷運系統航空城
捷運線【綠線】609 車站及相關設施設置)(第一階段)案計畫圖

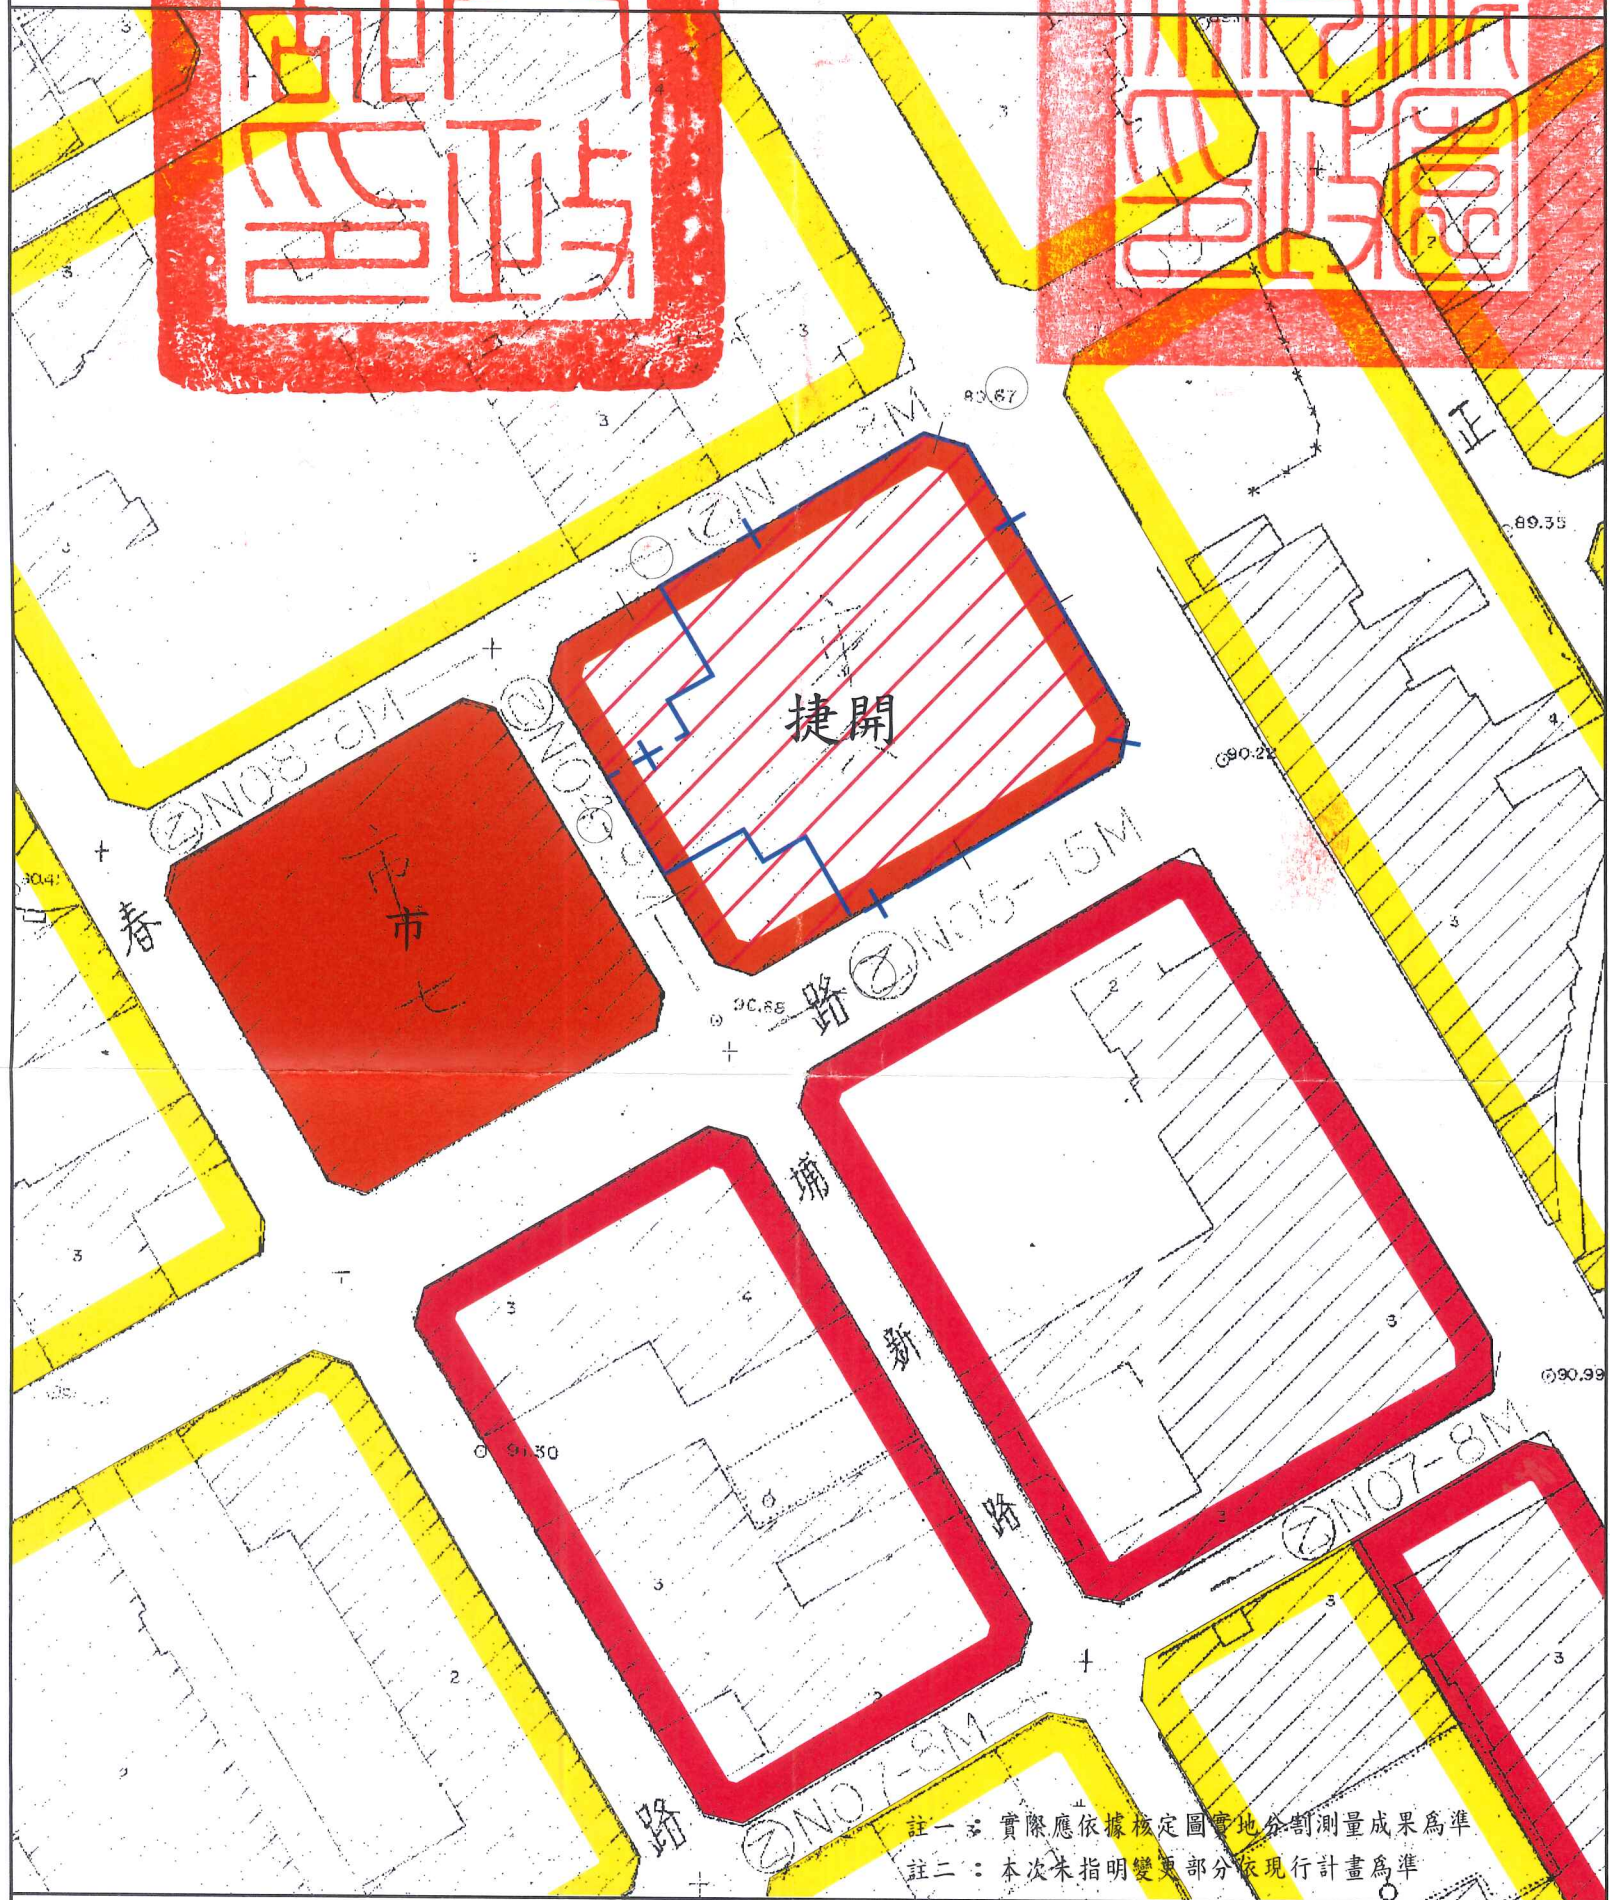

圖例：

住宅區

商業區

市場用地

道路用地

變更範圍線

變更圖例：

捷開 變更市場用地為捷運開發區

本次(第一階段)發布實施範圍



0 20 40m
1:1000

V2 \ 1172P \ RP \ 1172PRP0047-20