


變更南崁地區都市計畫（配合桃園國際機場聯外捷運系統A10車站周邊土地開發計畫） 細部計畫（配合區段徵收工程及人民陳情意見）案計畫圖



50 100 200



單位：公尺 比例尺：一千分之一

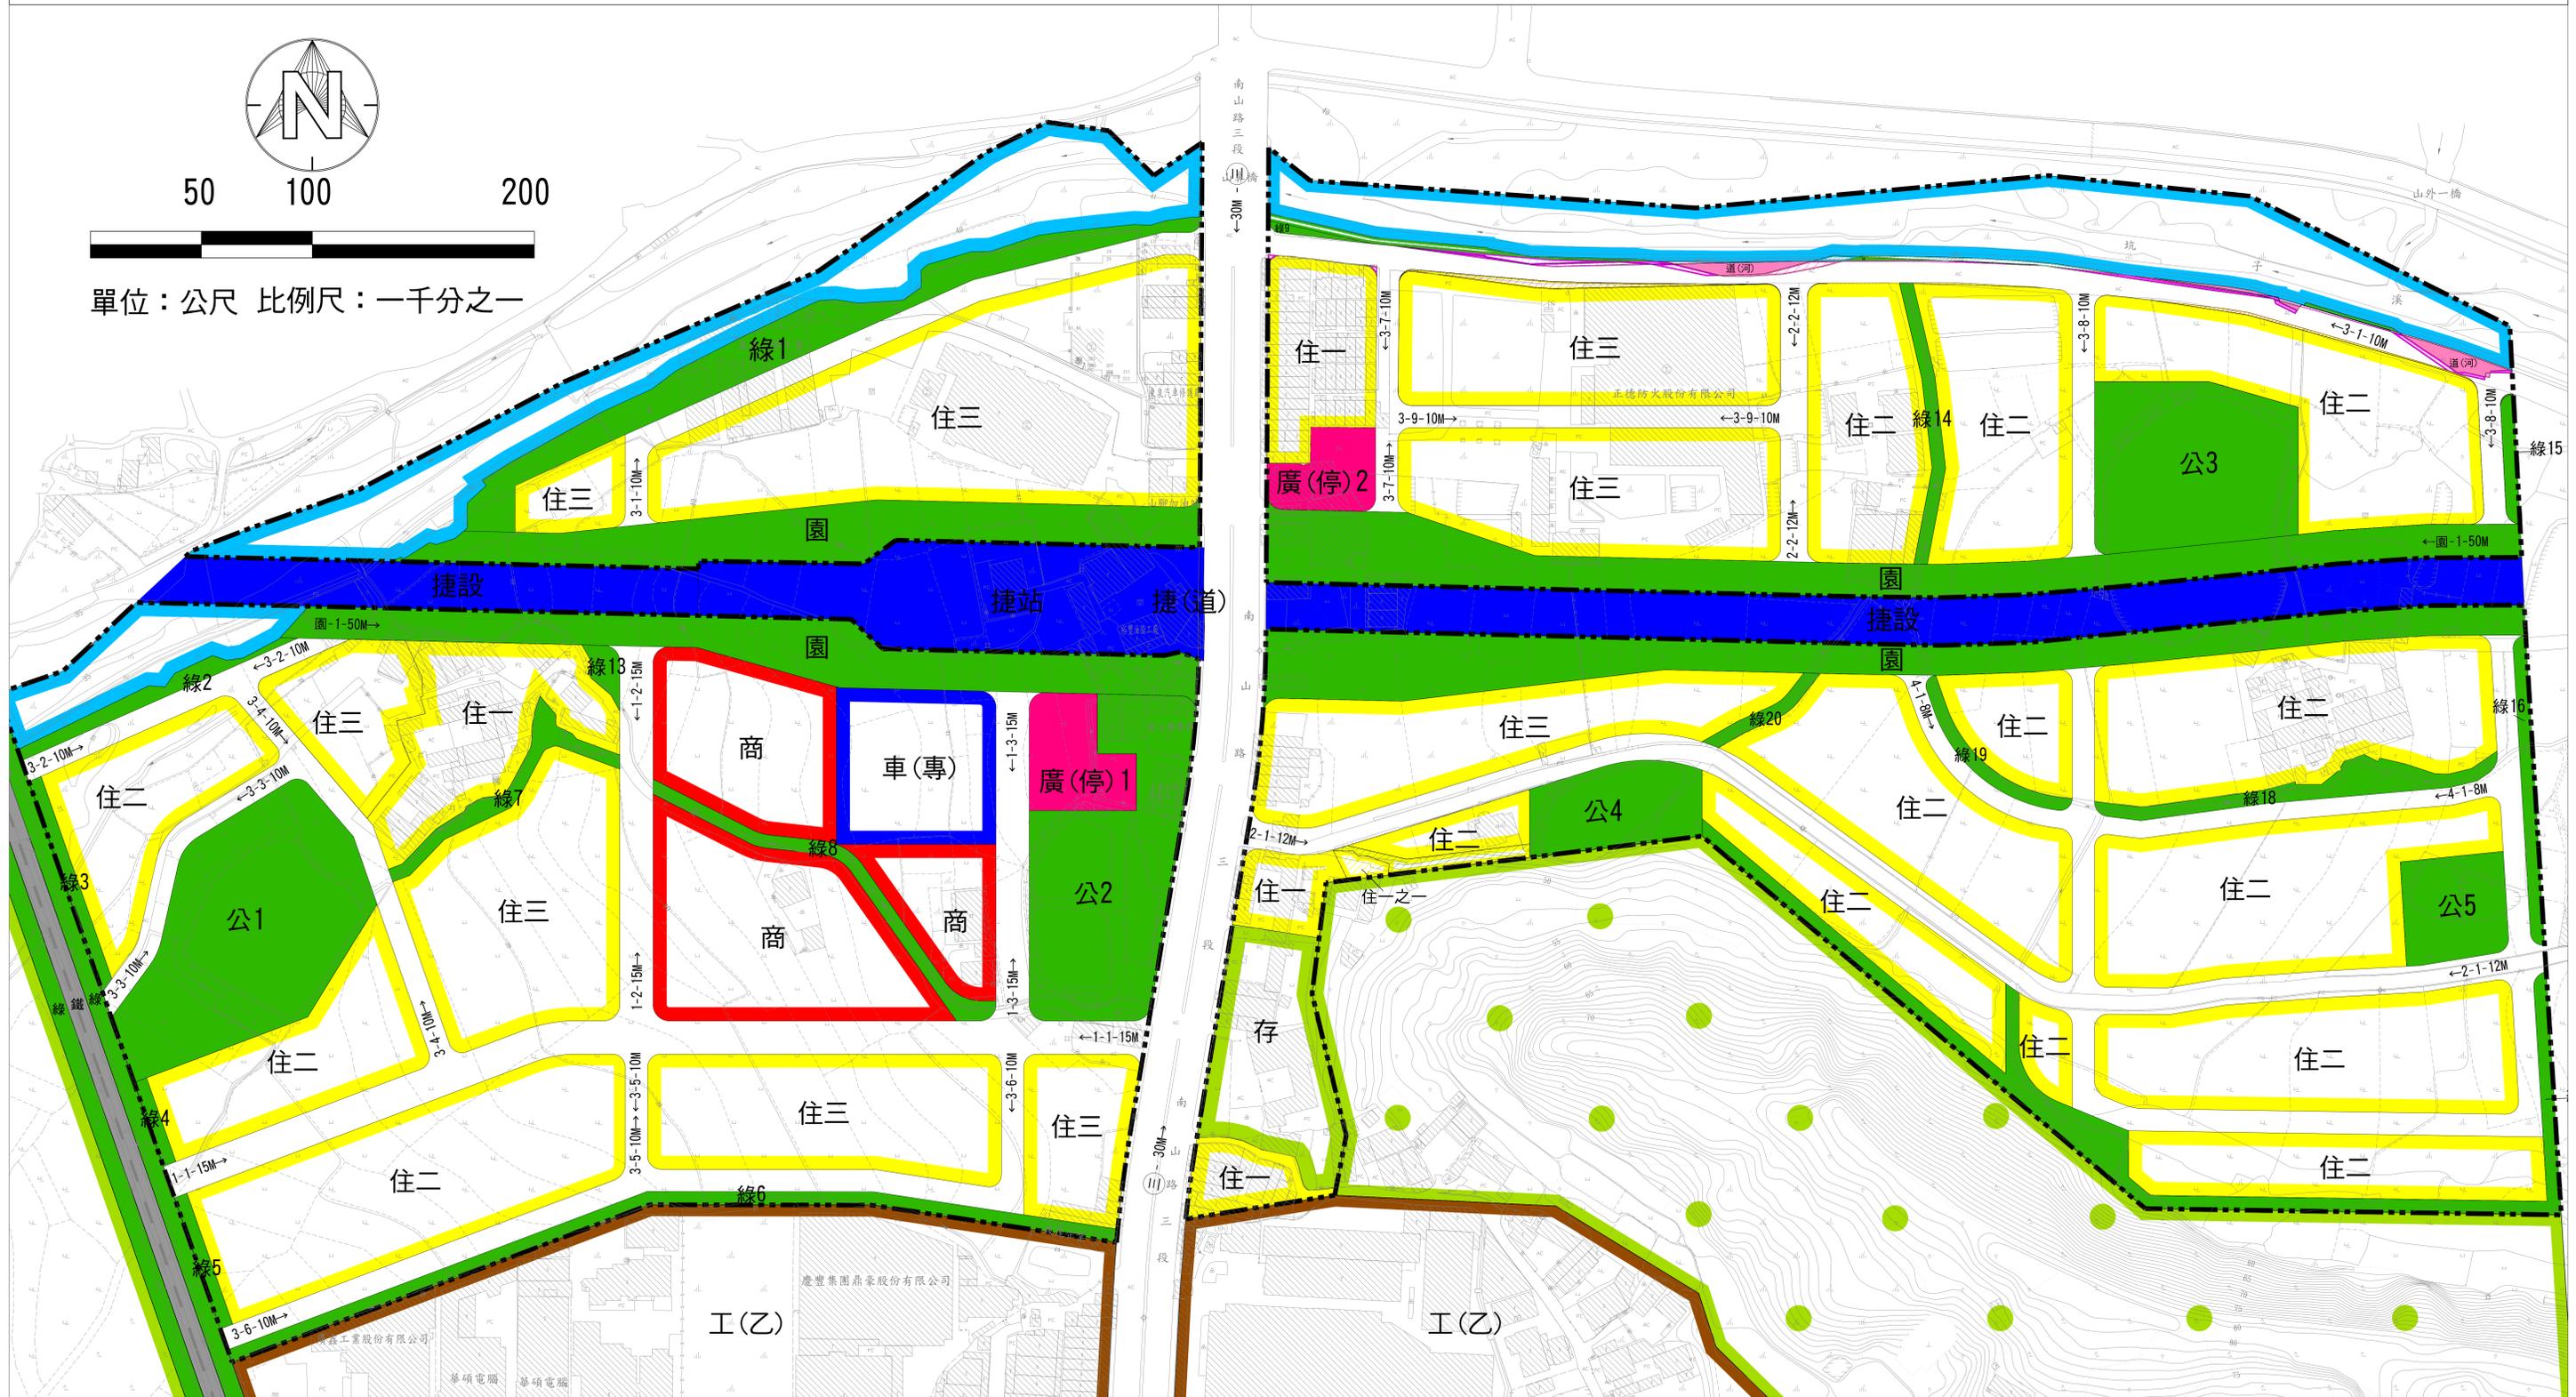

圖例	住一 第一種住宅區	河 河川區	園 園林道路用地	捷(站) 捷運車站用地 (兼供道路使用)	變更圖例	變更道路用地為第一種住宅區	變更廣場兼停車場用地為第一種住宅區	變更綠地用地為河川區
	住二 第一之一種住宅區	農 農業區	捷站 捷運站用地	捷設 捷運設施用地	變更道路用地為綠地用地	變更第一種住宅區為廣場兼停車場用地	變更綠地用地為道路用地	變更綠地用地為道路用地
	住三 第三種住宅區	保 保護區	公 公園用地	道 道路用地	變更道路用地為河川區	變更第二種住宅區為第一之一種住宅區	變更道路用地 (兼供河川使用) 為河川區	變更道路用地 (兼供河川使用) 為河川區
	住三 第三種住宅區	存 保存區	綠 綠地用地	計 計畫範圍線	變更道路用地為道兼河	變更第二種住宅區為道路用地	變更道路用地 (兼供河川使用) 為綠地用地	變更道路用地 (兼供河川使用) 為道路用地
	商 商業區	車(專) 車站專用區	廣(停) 廣場兼停車場用地		變更第二種住宅區為綠地用地	變更道路用地 (兼供河川使用) 為綠地用地		
	乙 乙種工業區	鐵 鐵路用地	道(河) 道路用地 (兼供河川使用)		變更河川區為綠地用地	變更第三種住宅區為道路用地		