



公開展覽草案

變更中壢平鎮主要計畫(農業區為公園用地)案計畫圖

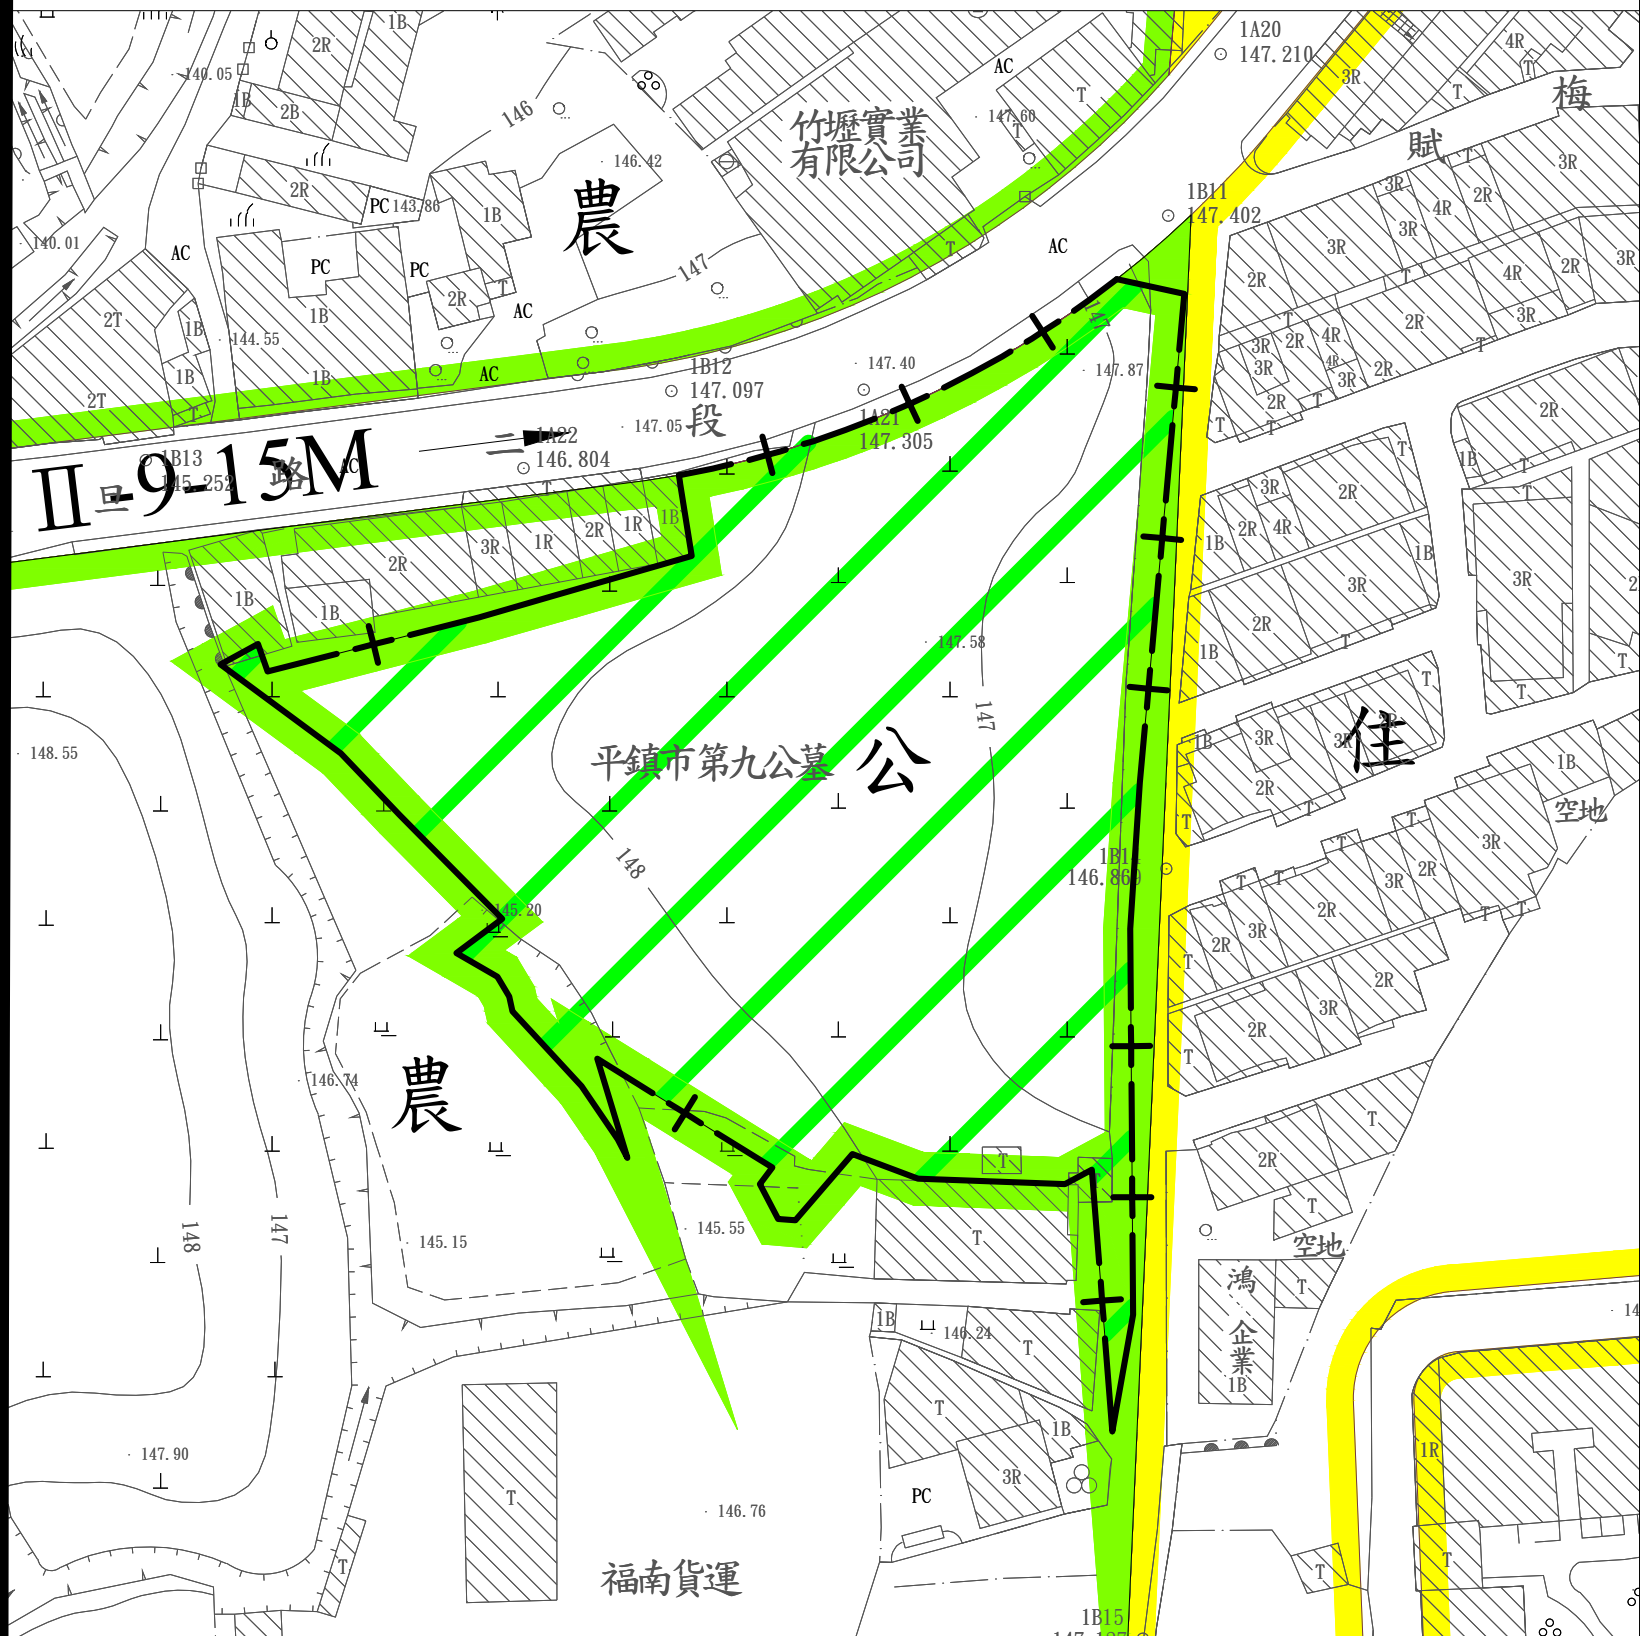

圖例

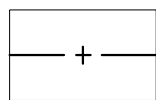

變更範圍線



農業區



住宅區

變更圖例



變更農業區為公園用地



比例尺：一千分之一

註：凡本計畫未指名變更部分，均應以原計畫為準。