

公開展覽草案


變更中壢平鎮主要計畫（配合臺鐵都會區捷運化桃園段地下化建設計畫）  
（第二階段）案計畫圖

比例尺：一千分之一





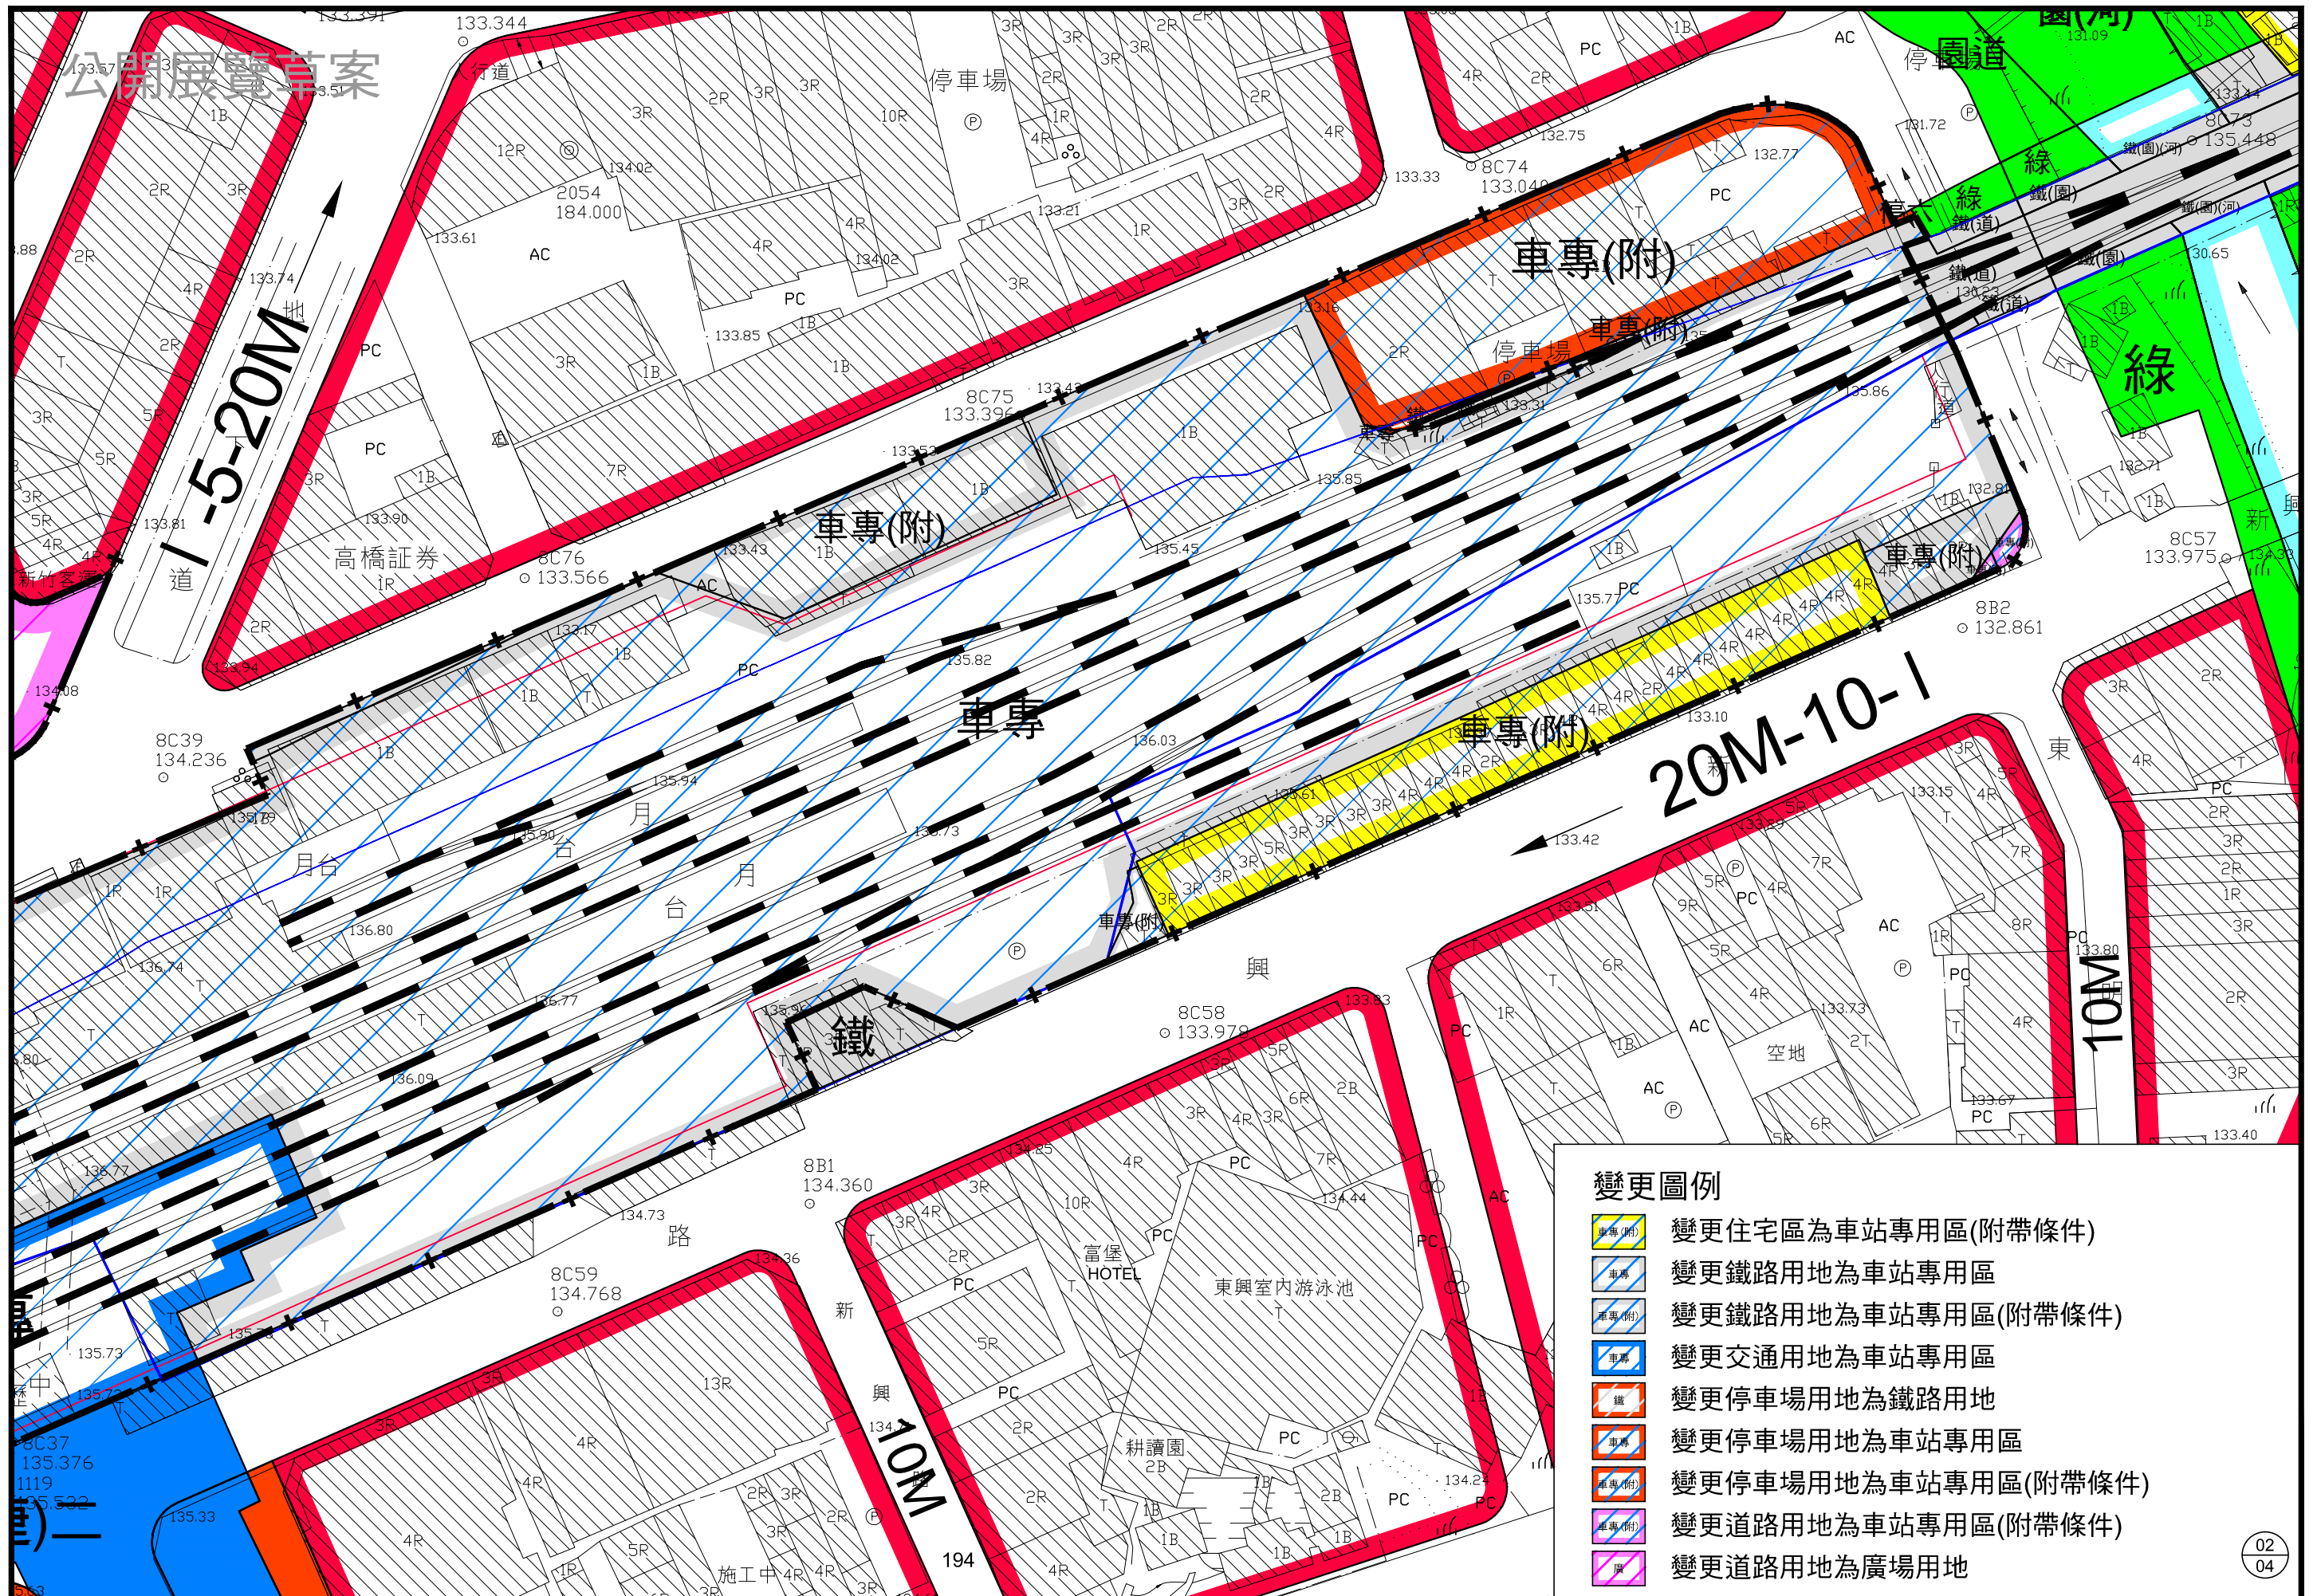


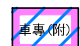

桃園市政府  
中華民國一一二年五月








**變更圖例**


-  變更住宅區為車站專用區(附帶條件)
-  變更鐵路用地為車站專用區
-  變更鐵路用地為車站專用區(附帶條件)
-  變更交通用地為車站專用區
-  變更停車場用地為鐵路用地
-  變更停車場用地為車站專用區
-  變更停車場用地為車站專用區(附帶條件)
-  變更道路用地為車站專用區(附帶條件)
-  變更道路用地為廣場用地

公開展覽草案

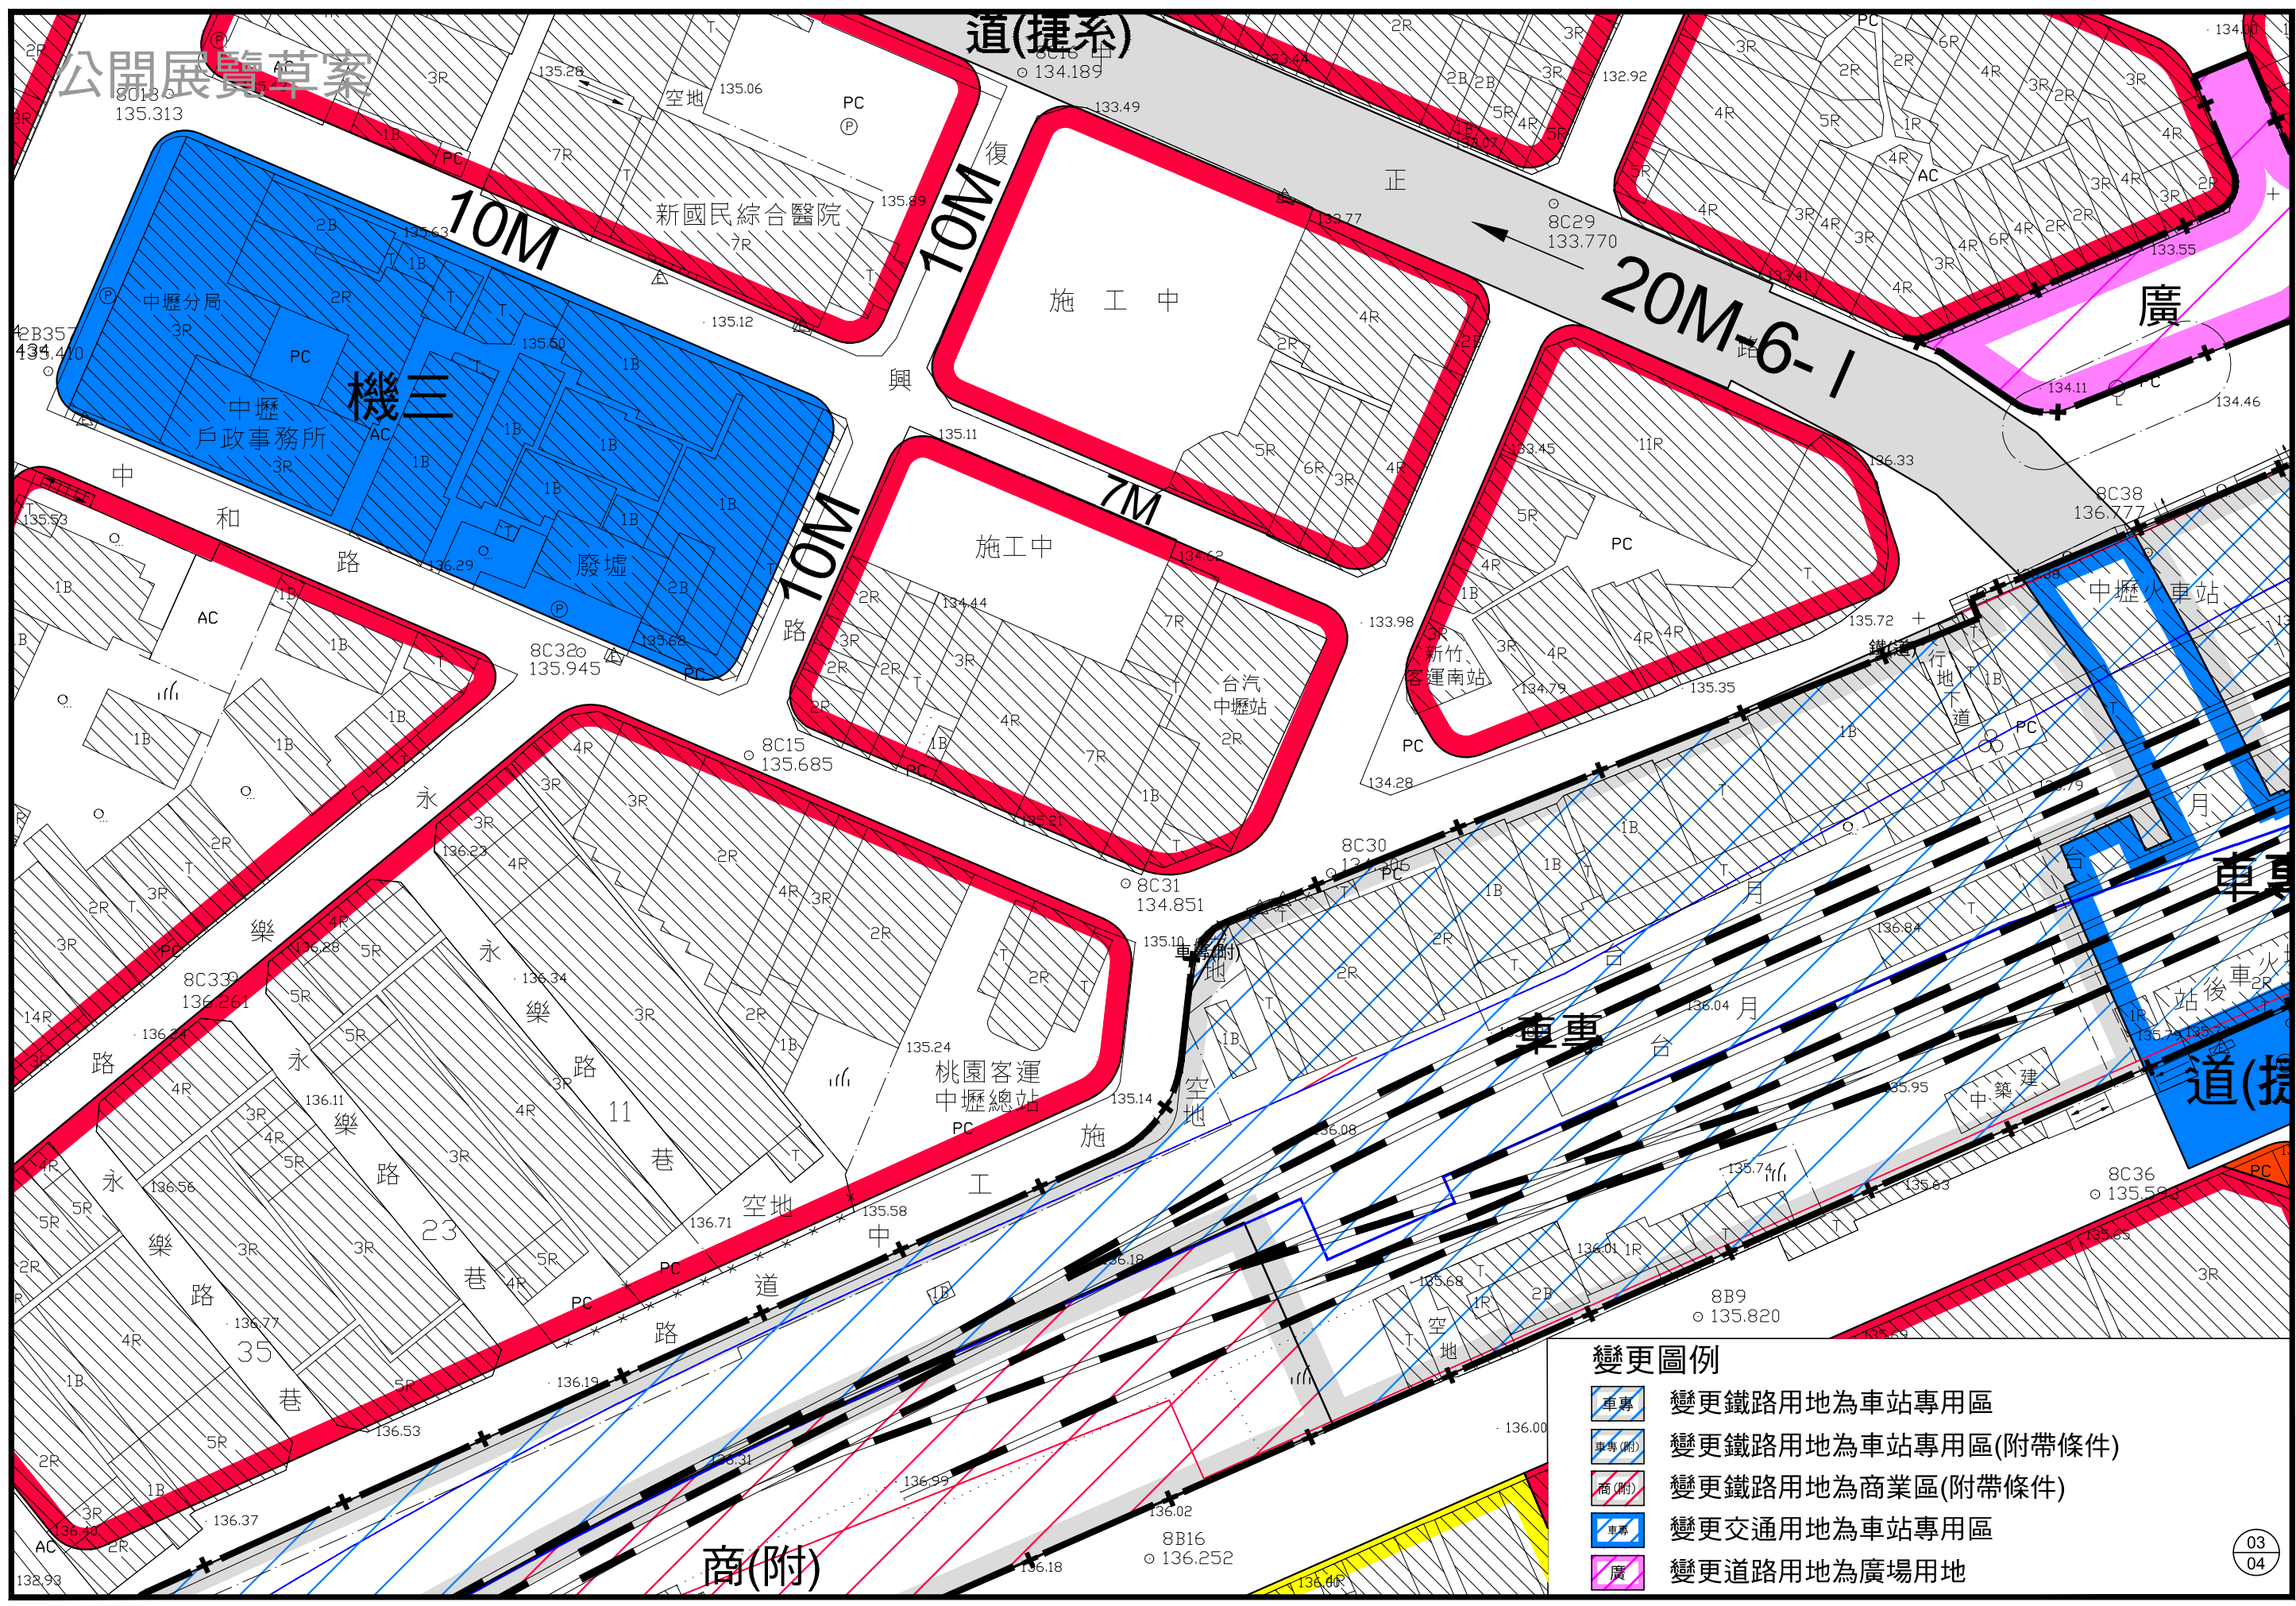

變更圖例

- 變更鐵路用地為車站專用區
- 變更鐵路用地為車站專用區(附帶條件)
- 變更鐵路用地為商業區(附帶條件)
- 變更交通用地為車站專用區
- 變更道路用地為廣場用地

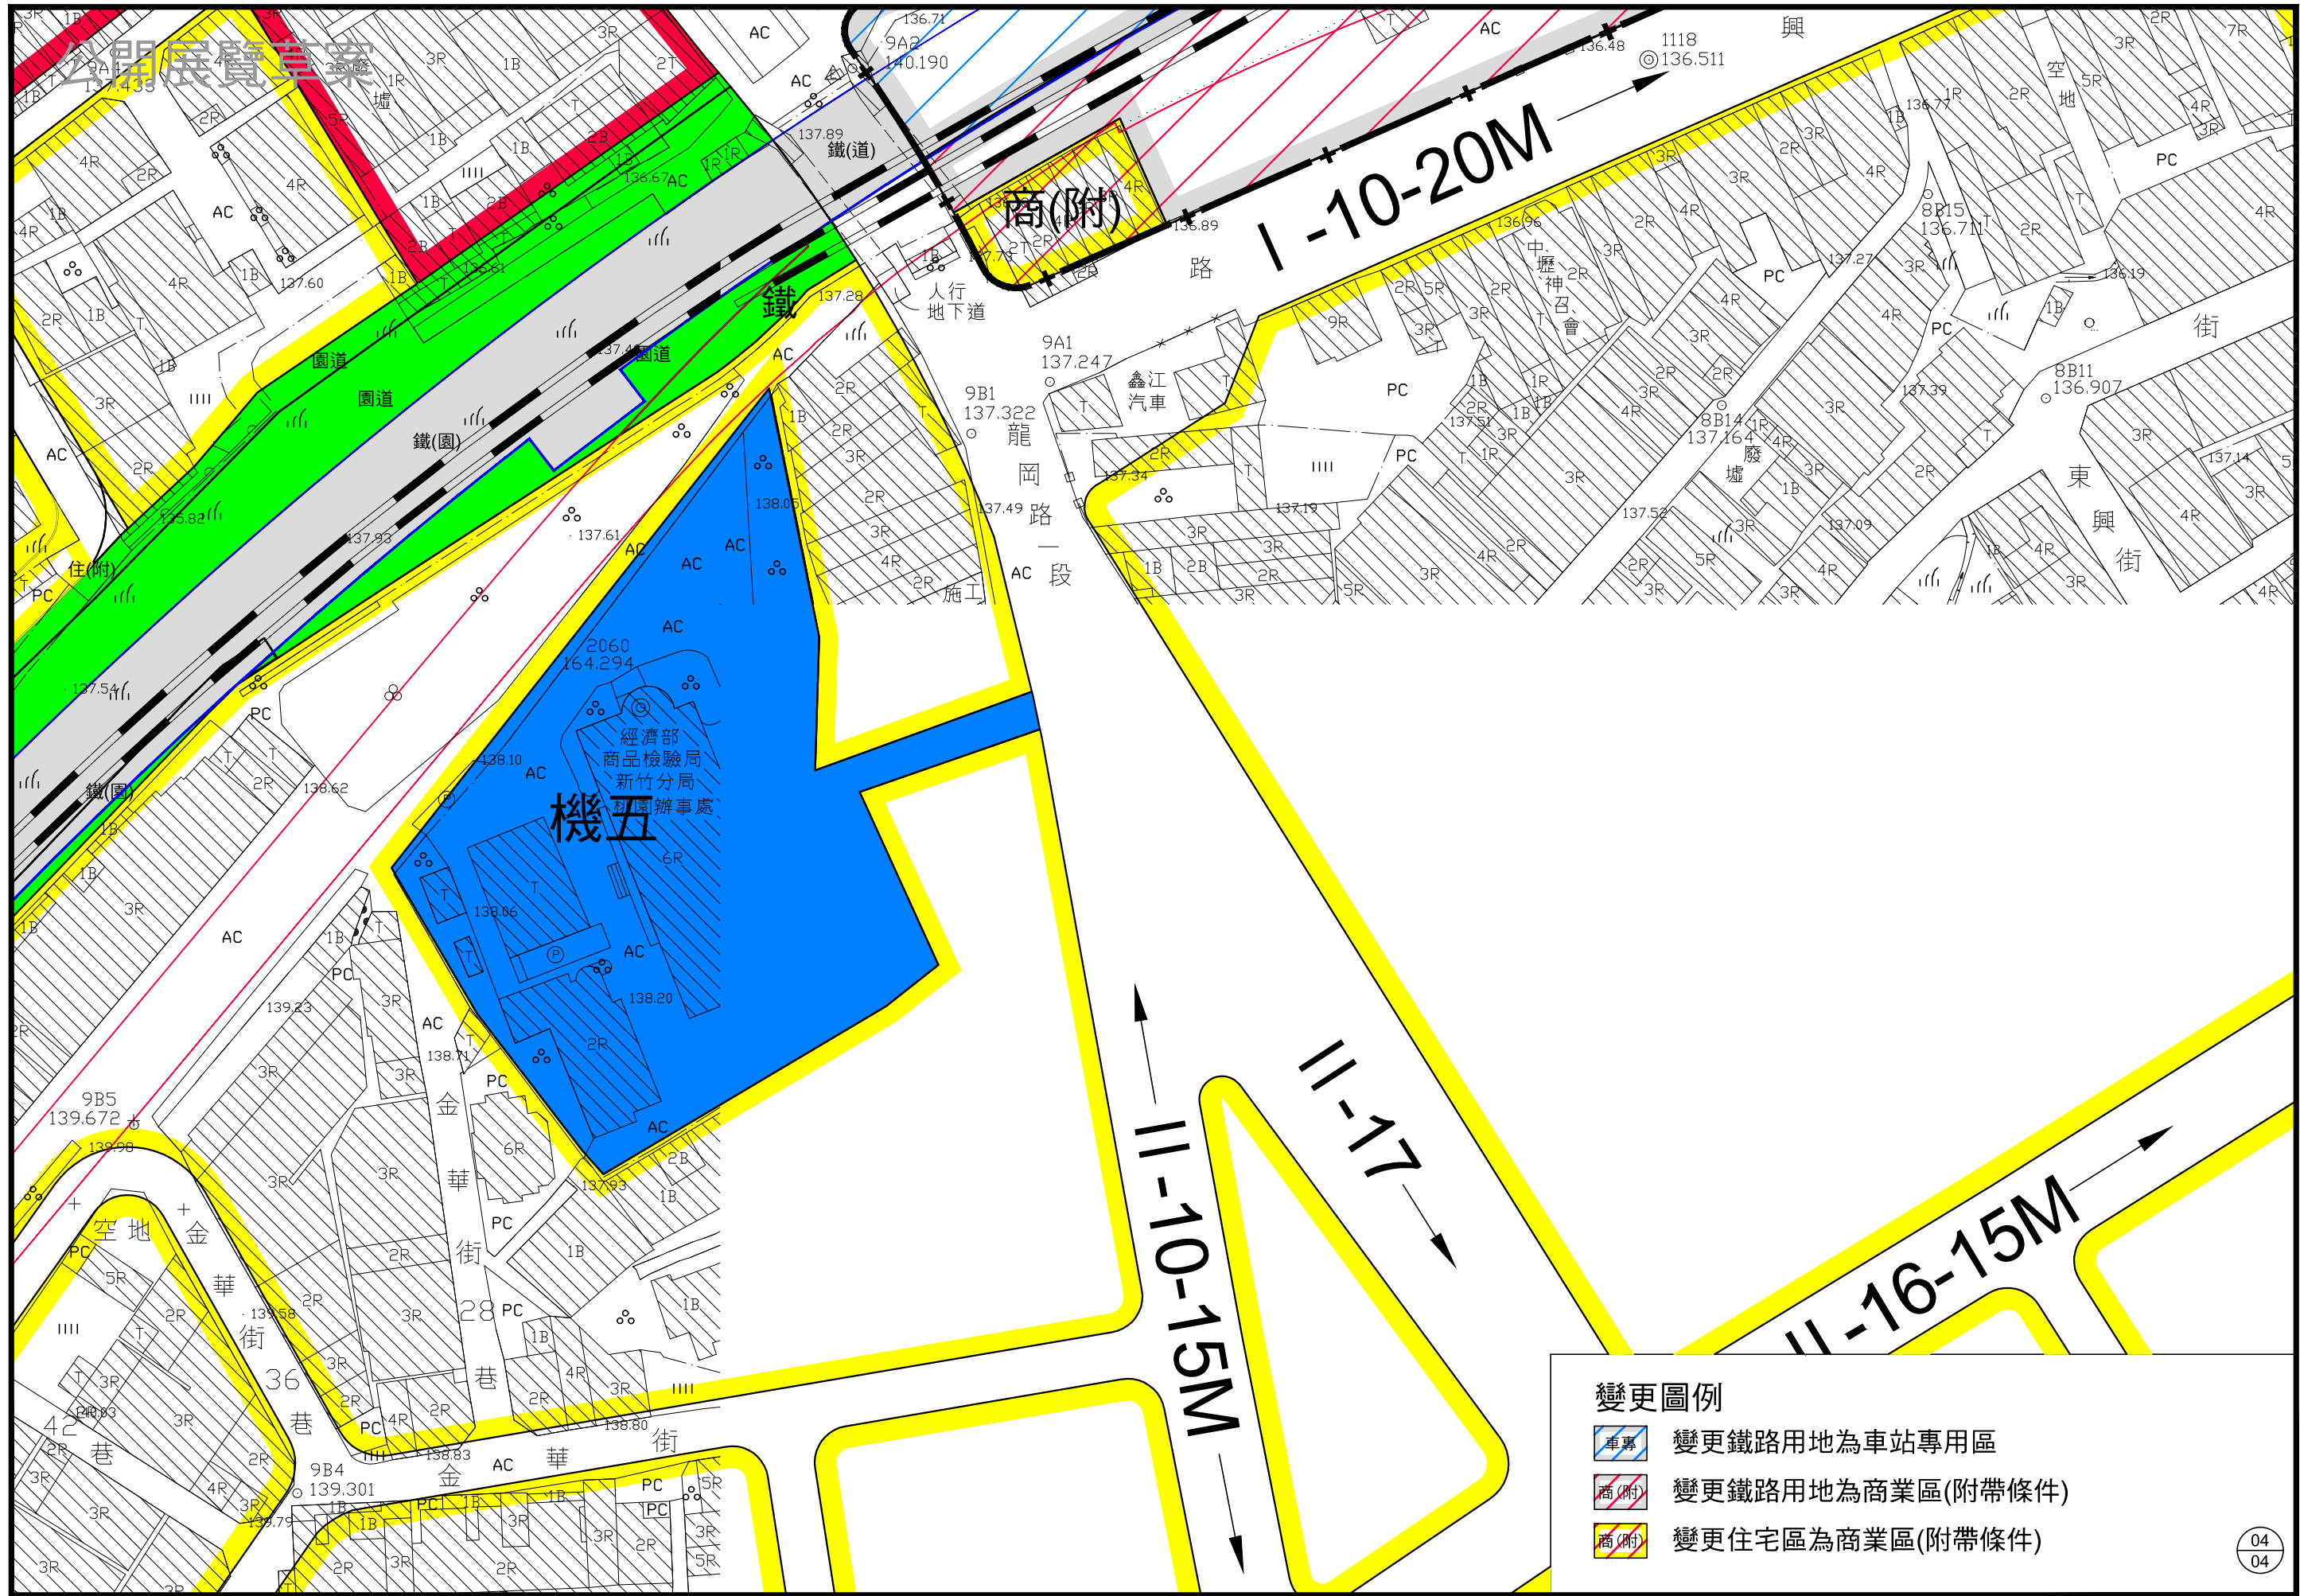

公開展覽草案

商(附)

I-10-20M




五機

II-10-15M

II-17

II-16-15M

變更圖例

-  變更鐵路用地為車站專用區
-  變更鐵路用地為商業區(附帶條件)
-  變更住宅區為商業區(附帶條件)