


變更高速公路中壢及內壢交流道附近特定區計畫(部分農業區為乙種工業區)案計畫圖

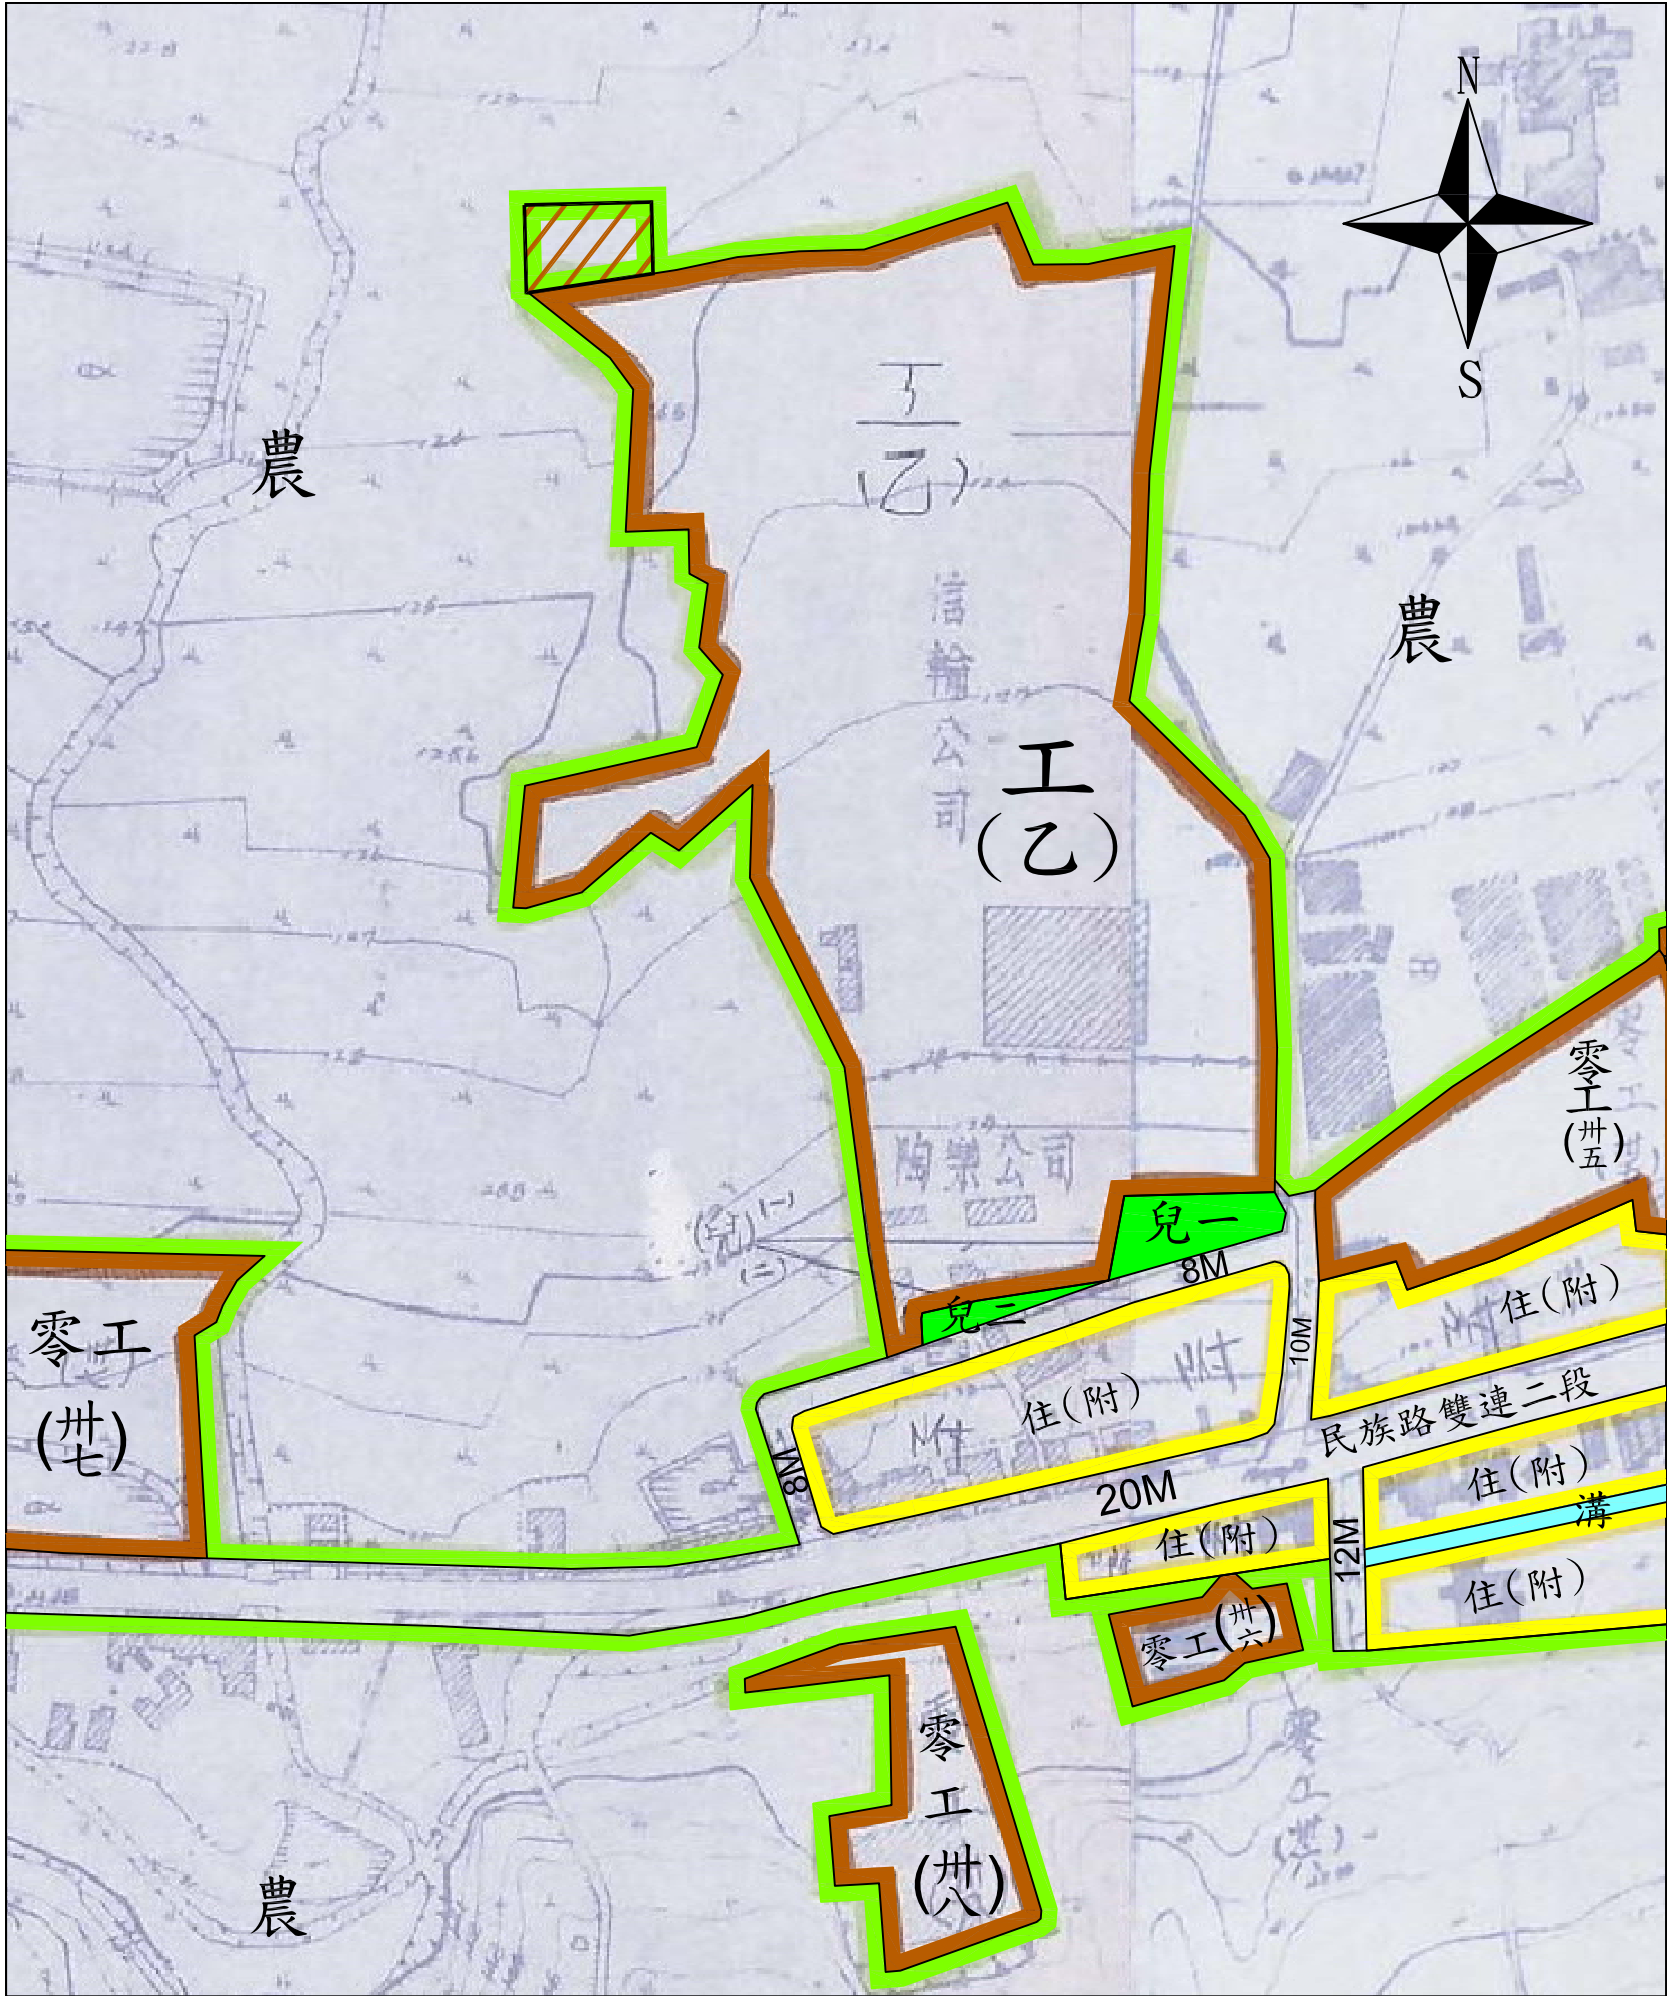

圖例

住	住宅區
農	農業區
工(乙)	乙種工業區
零工	零星工業區

兒	兒童遊樂場
溝	溝渠用地
	道路用地

變更圖例

	農業區變更乙種工業區
--	------------

比例尺:三千分之一

註:1. 變更範圍為平鎮區雙連段195-10地號等一筆土地
2. 凡本計畫未指明變更部分,均以原計畫為主