

擬定大園都市計畫（三二號道路西南側特一號道路東側、老街溪西側、民生路西側等三處附帶條件整體開發地區）細部計畫圖


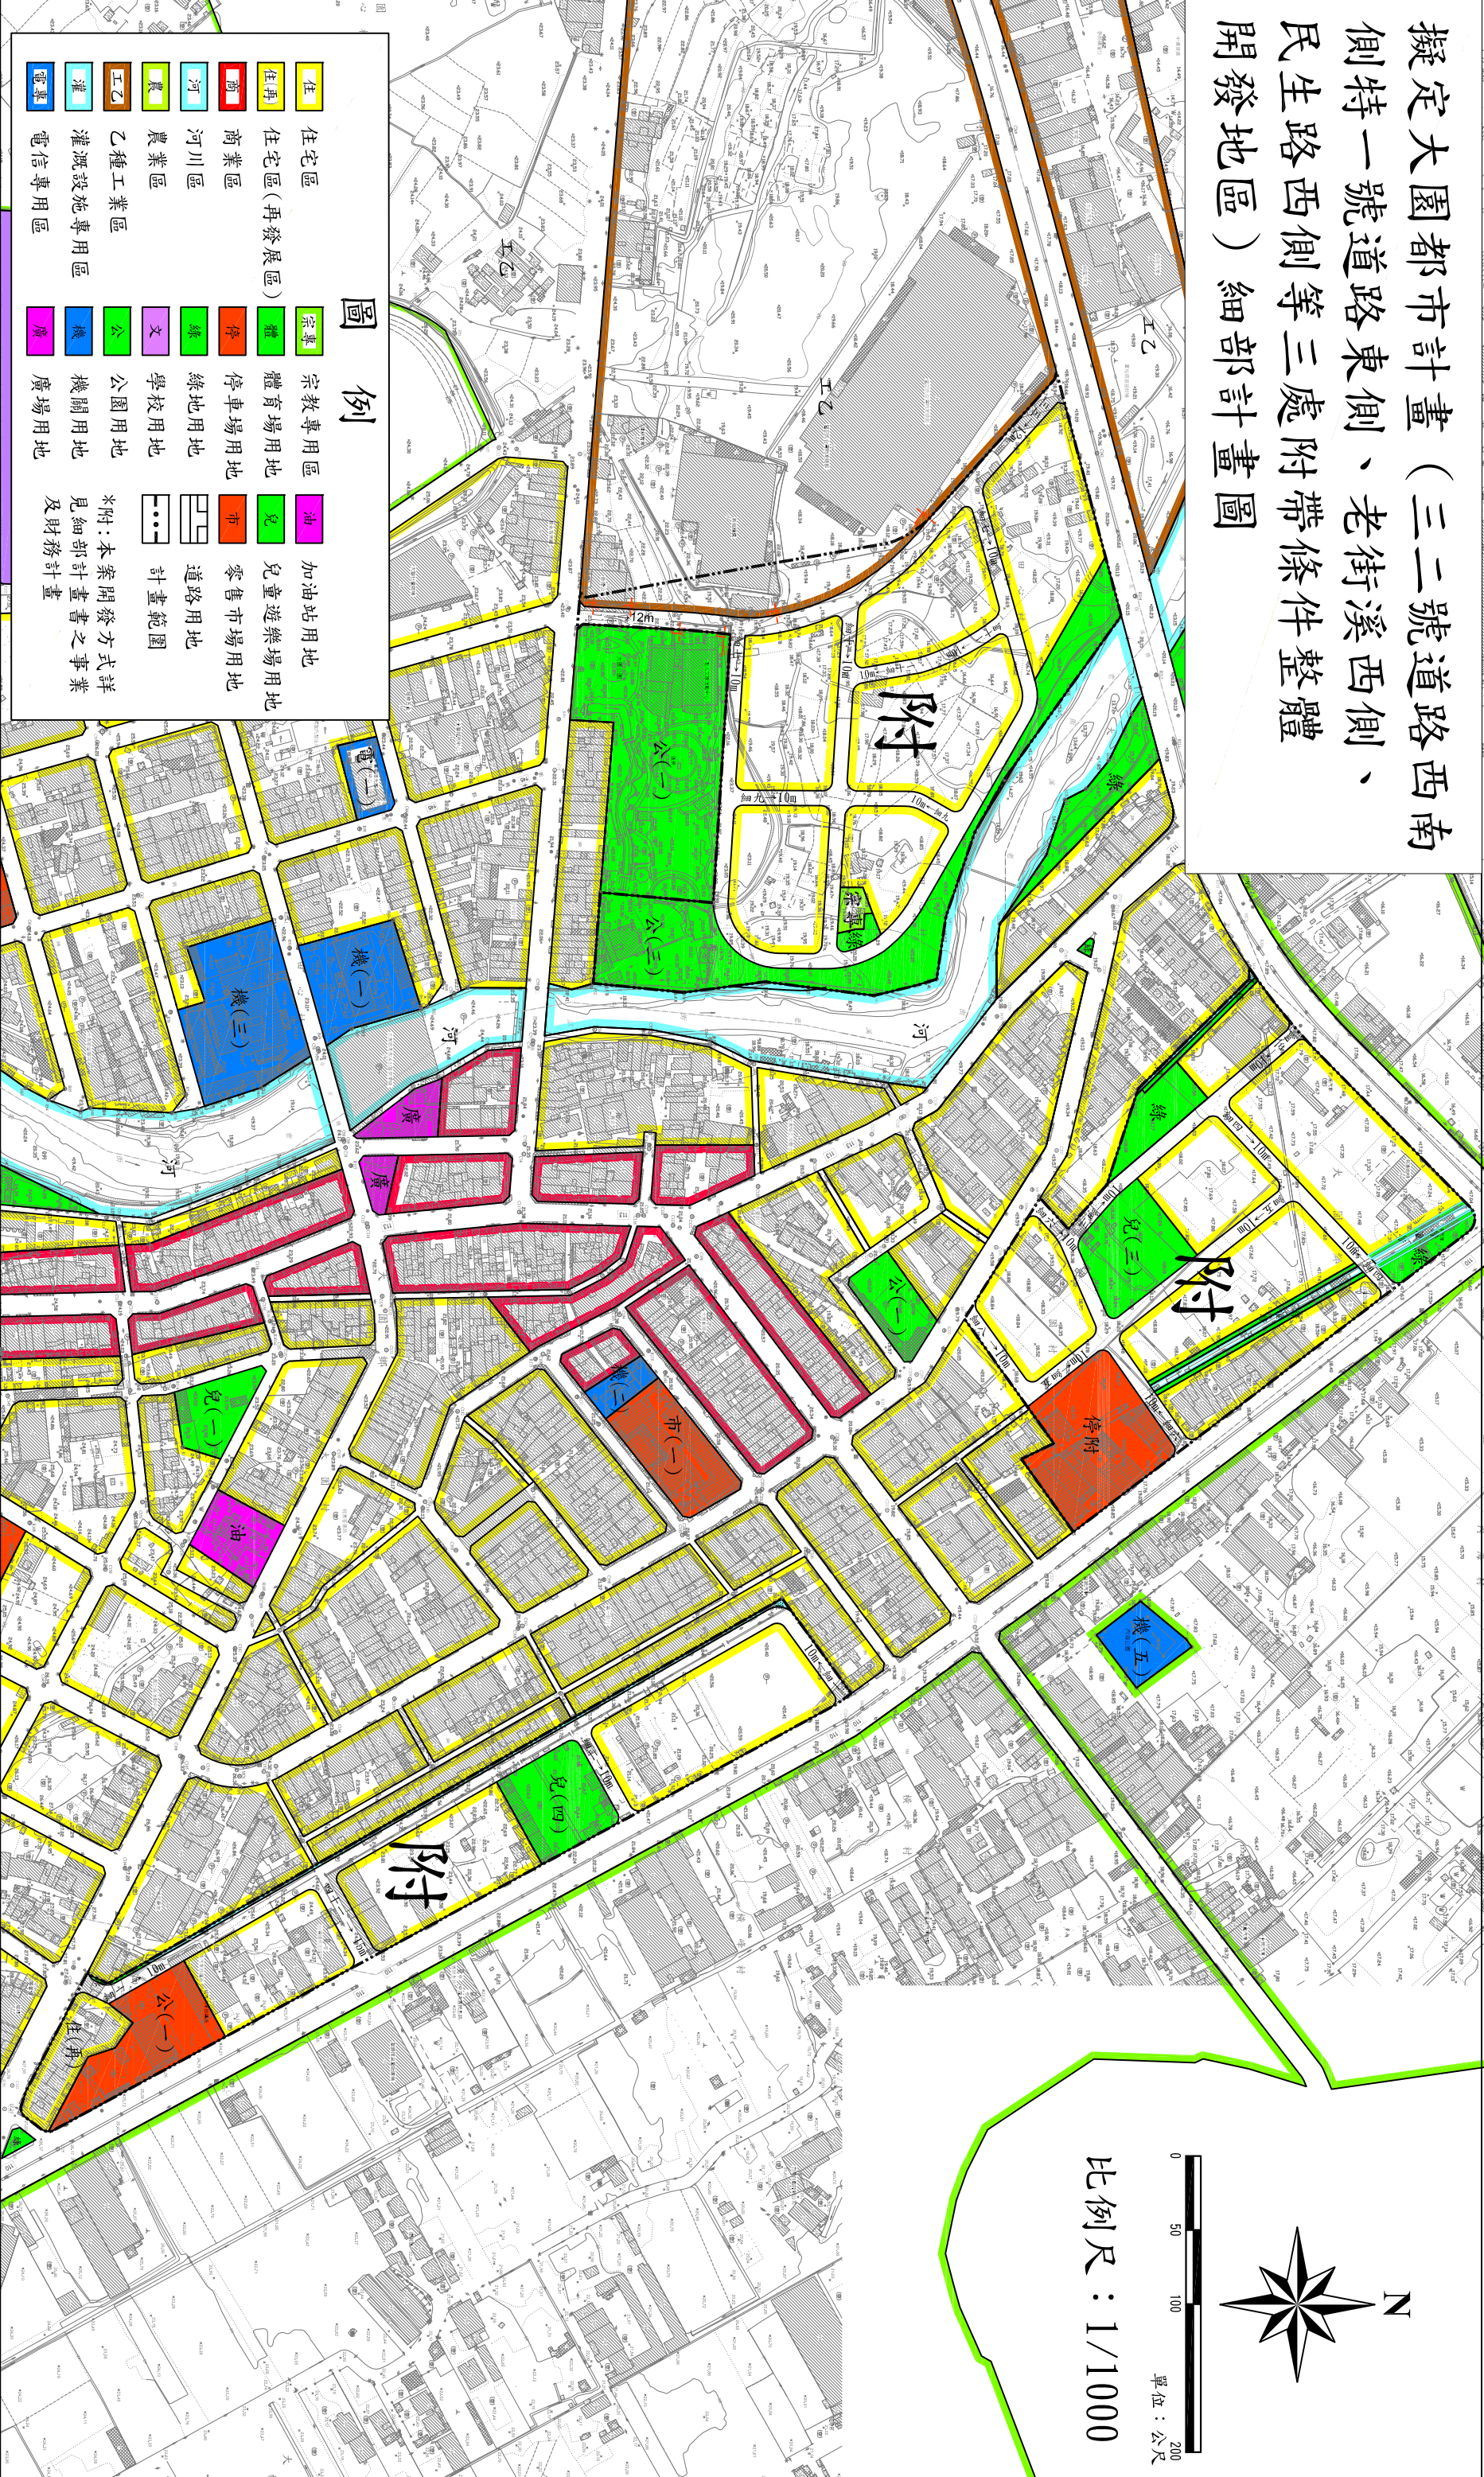


圖 例			
	住宅區		宗教專用區
	住宅區(再發展區)		體育場用地
	商業區		停車場用地
	河川區		綠地用地
	農業區		文學校用地
	工業區		公園用地
	乙種工業區		機關用地
	灌溉設施專用區		廣場用地
	電信專用區		
			加油站用地
			兒童遊樂場用地
			零售市場用地
			道路用地
			計畫範圍
			*附：本案開發方式詳見細部計畫書之事業及財務計畫

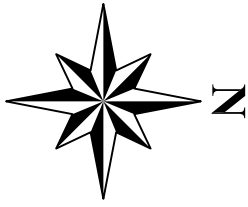

比例尺：1/1000