

變更高速鐵路桃園車站特定區 細部計畫(第二次通盤檢討)圖



比例尺：一千分之一

辦理機關：桃園市政府

規劃單位：興利工程顧問股份有限公司

日期：中華民國108年5月


變更高速鐵路桃園車站特定區細部計畫(第二次通盤檢討)圖

圖幅接合表



比例尺：一千分之一

變1:修訂土地使用分區管制要點。

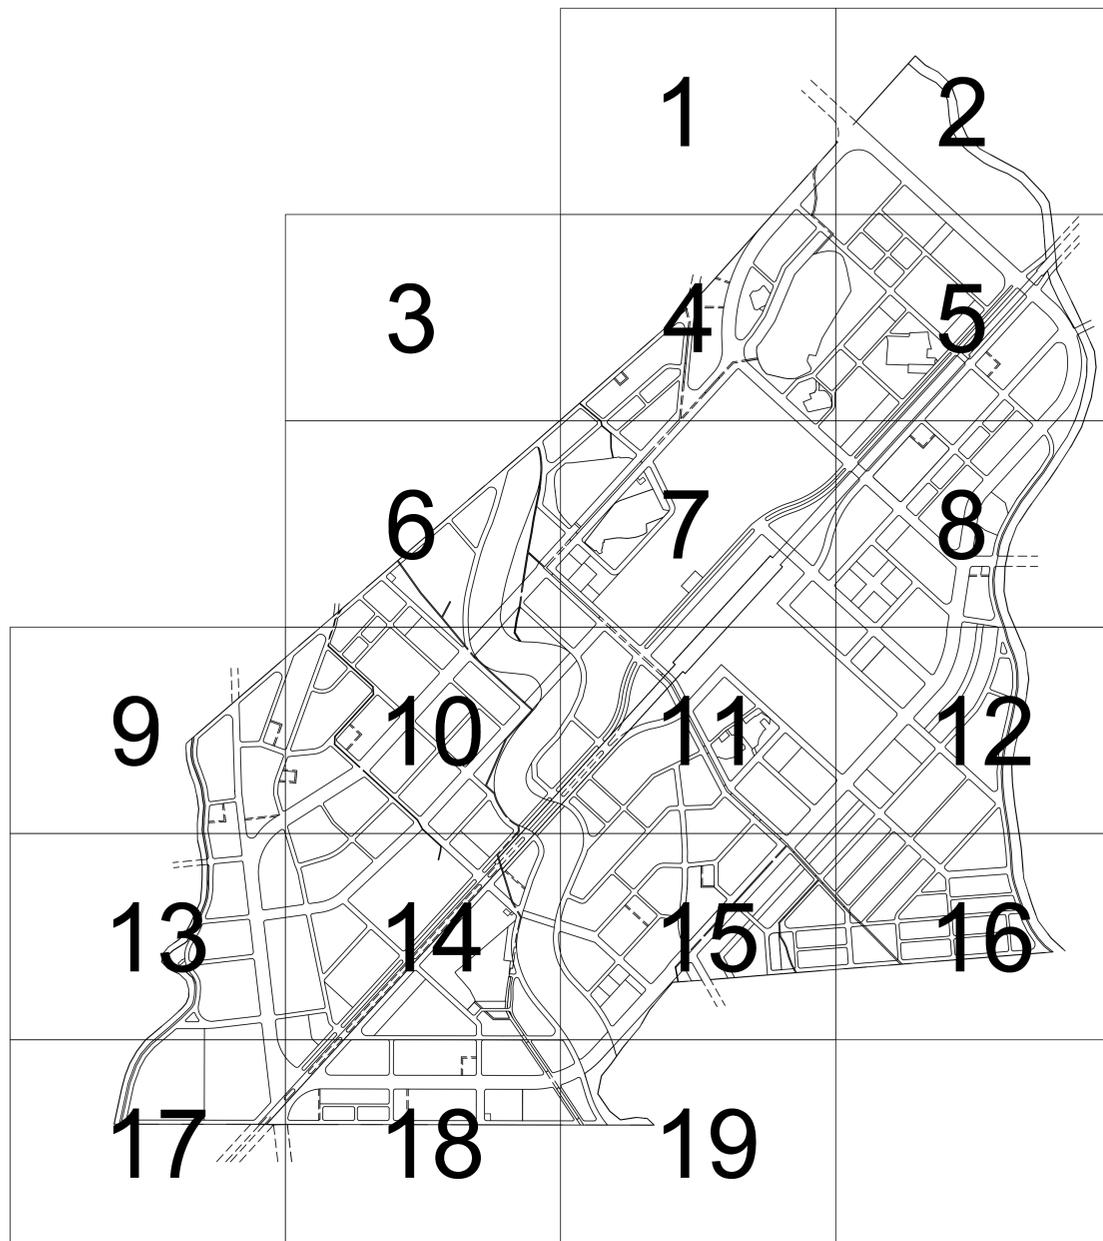

圖例

住宅區	宗教專用區	園道	變電所用地
住宅區(再發展區)	灌溉設施專用區	廣場用地	電力設施用地
第一種商業區	加油站專用區	停車場用地	高鐵用地
第二種商業區	電信事業專用區	文小用地	人行步道(4M)
高鐵車站專用區	河川區	文中用地	道路用地
捷運車站專用區	公園用地	文高用地	計畫範圍線
第一種產業專用區	綠地	文教用地	
第二種產業專用區	兒童遊樂場用地	捷運機廠用地	
運動休閒專用區	體育場用地	機關用地	

備註:本次未註明變更部分均應以原計畫為準。

地形圖例


三角點、水準點		電燈、亭		市區道路、鬆路面道路	
導線點、中心樁		變壓箱座、電信箱座		地類界、田埂界	
永久性房屋、3樓 RC造		闊葉樹、竹林		磚牆、鐵柵	
2樓磚造、1樓金屬造		水田、菜園		路堤、生籬	
廢墟、建築中房屋		果園、獨立樹		路塹、土坎	
寺廟、臨時性房屋		花園、墓地		河流、駁坎	
電力桿、電信桿		草地、細草地		水閘、蛇籠	
		管涵、箱涵		水溝、河川流向	

變更高速鐵路桃園車站特定區細部計畫(第二次通盤檢討)圖

1	2	
4	5	6

E272000
N2769000

E272800
N2769000

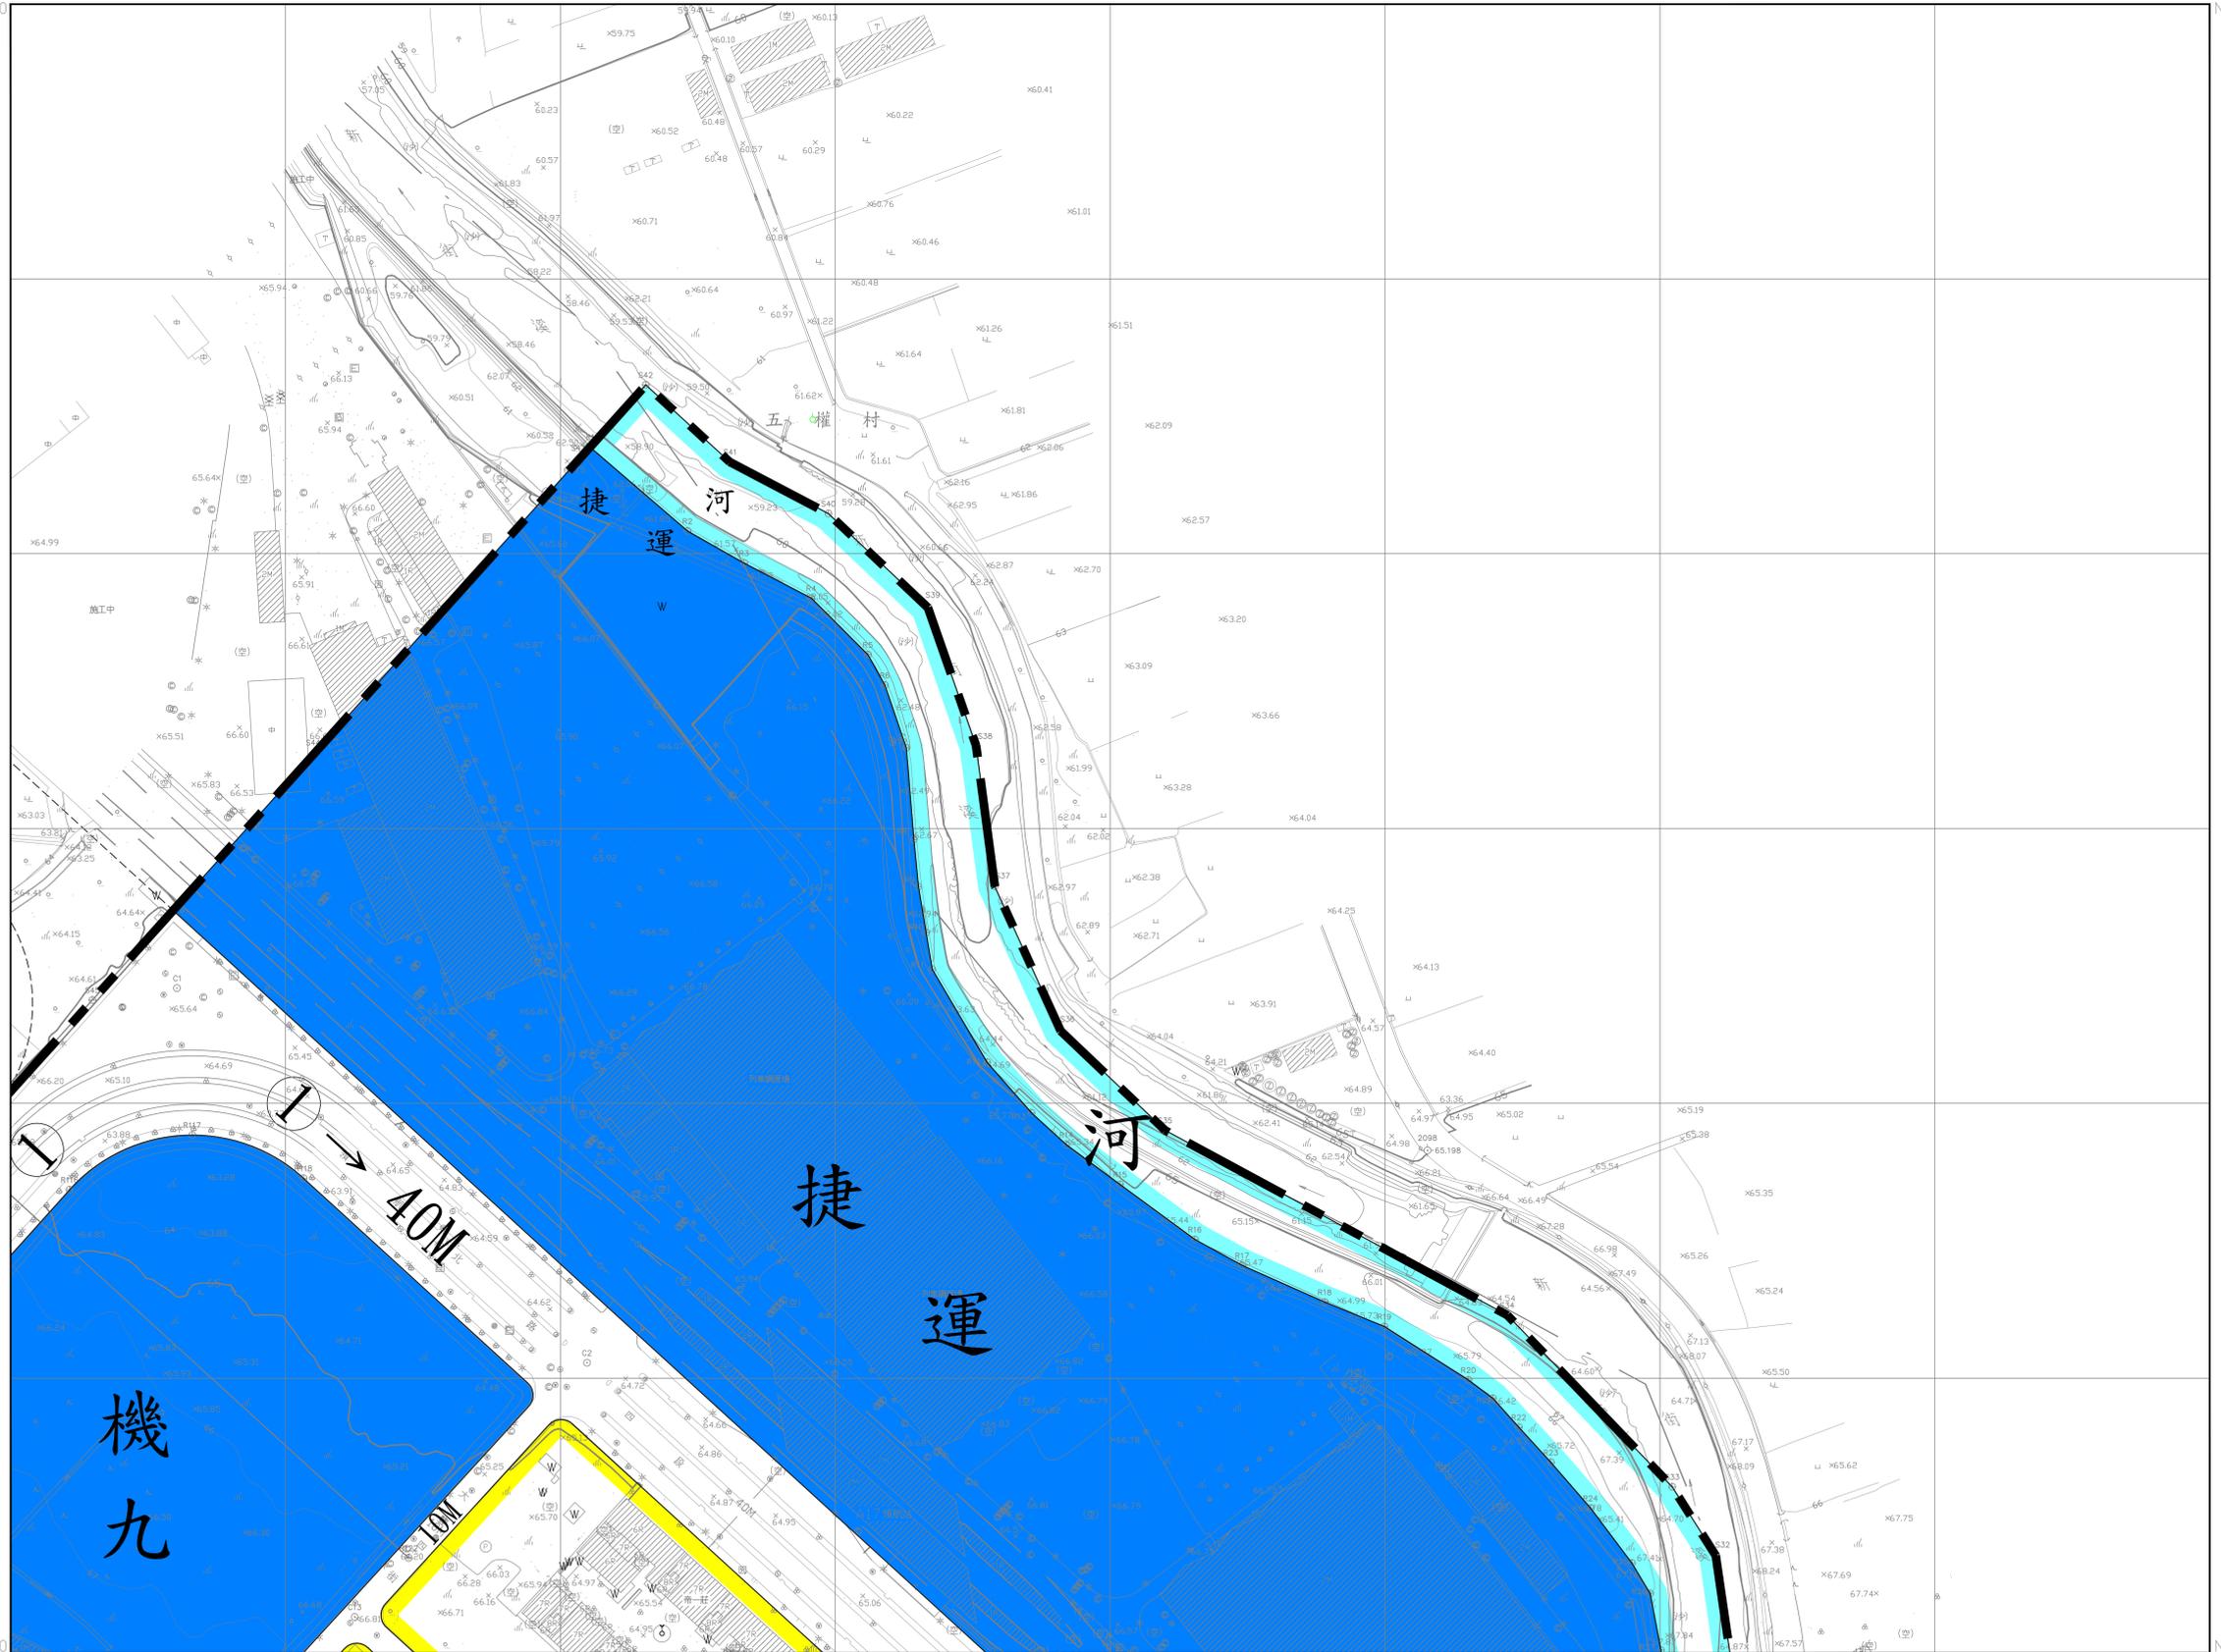

N2768400
E272000

N2768400
E272800


變更高速鐵路桃園車站特定區細部計畫(第二次通盤檢討)圖

		1
	3	4
	8	9

3
19

E270400
N2768400

E271200
N2768400

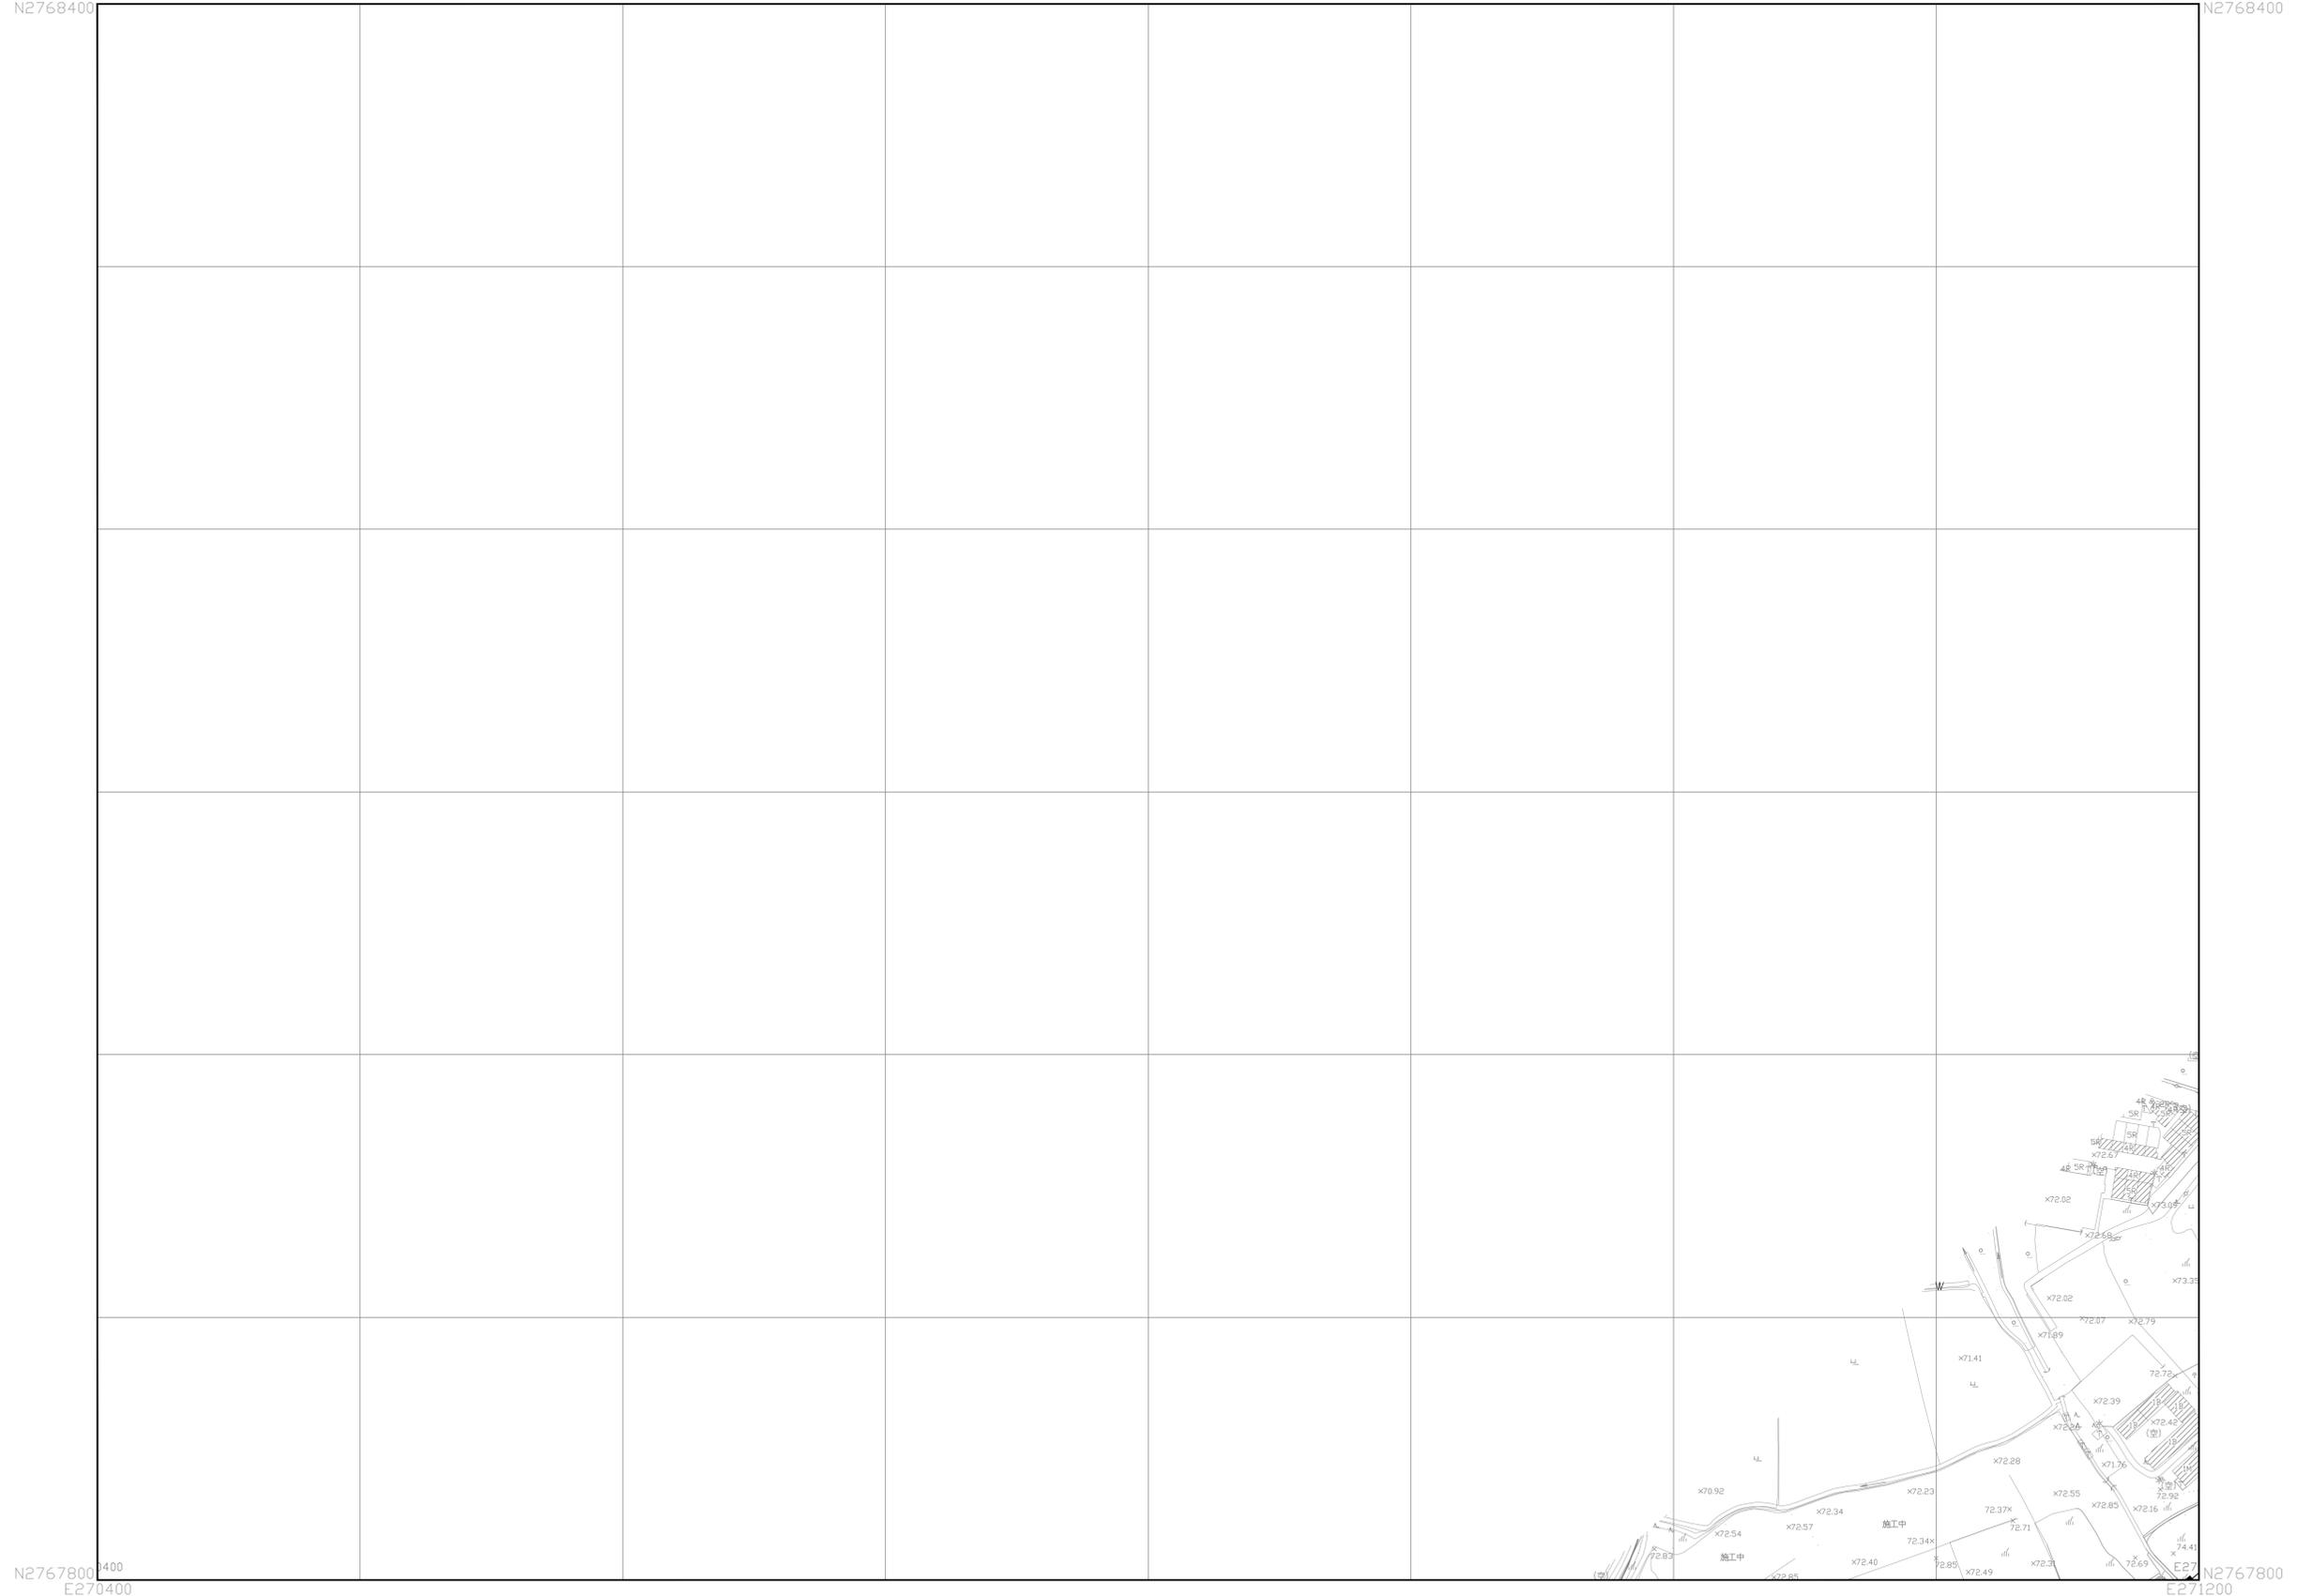

N2767800
E270400


N2767800
E271200

變更高速鐵路桃園車站特定區細部計畫(第二次通盤檢討)圖

	1	2
3	4	5
6	7	8

E271200
N2768400

E272000
N2768400

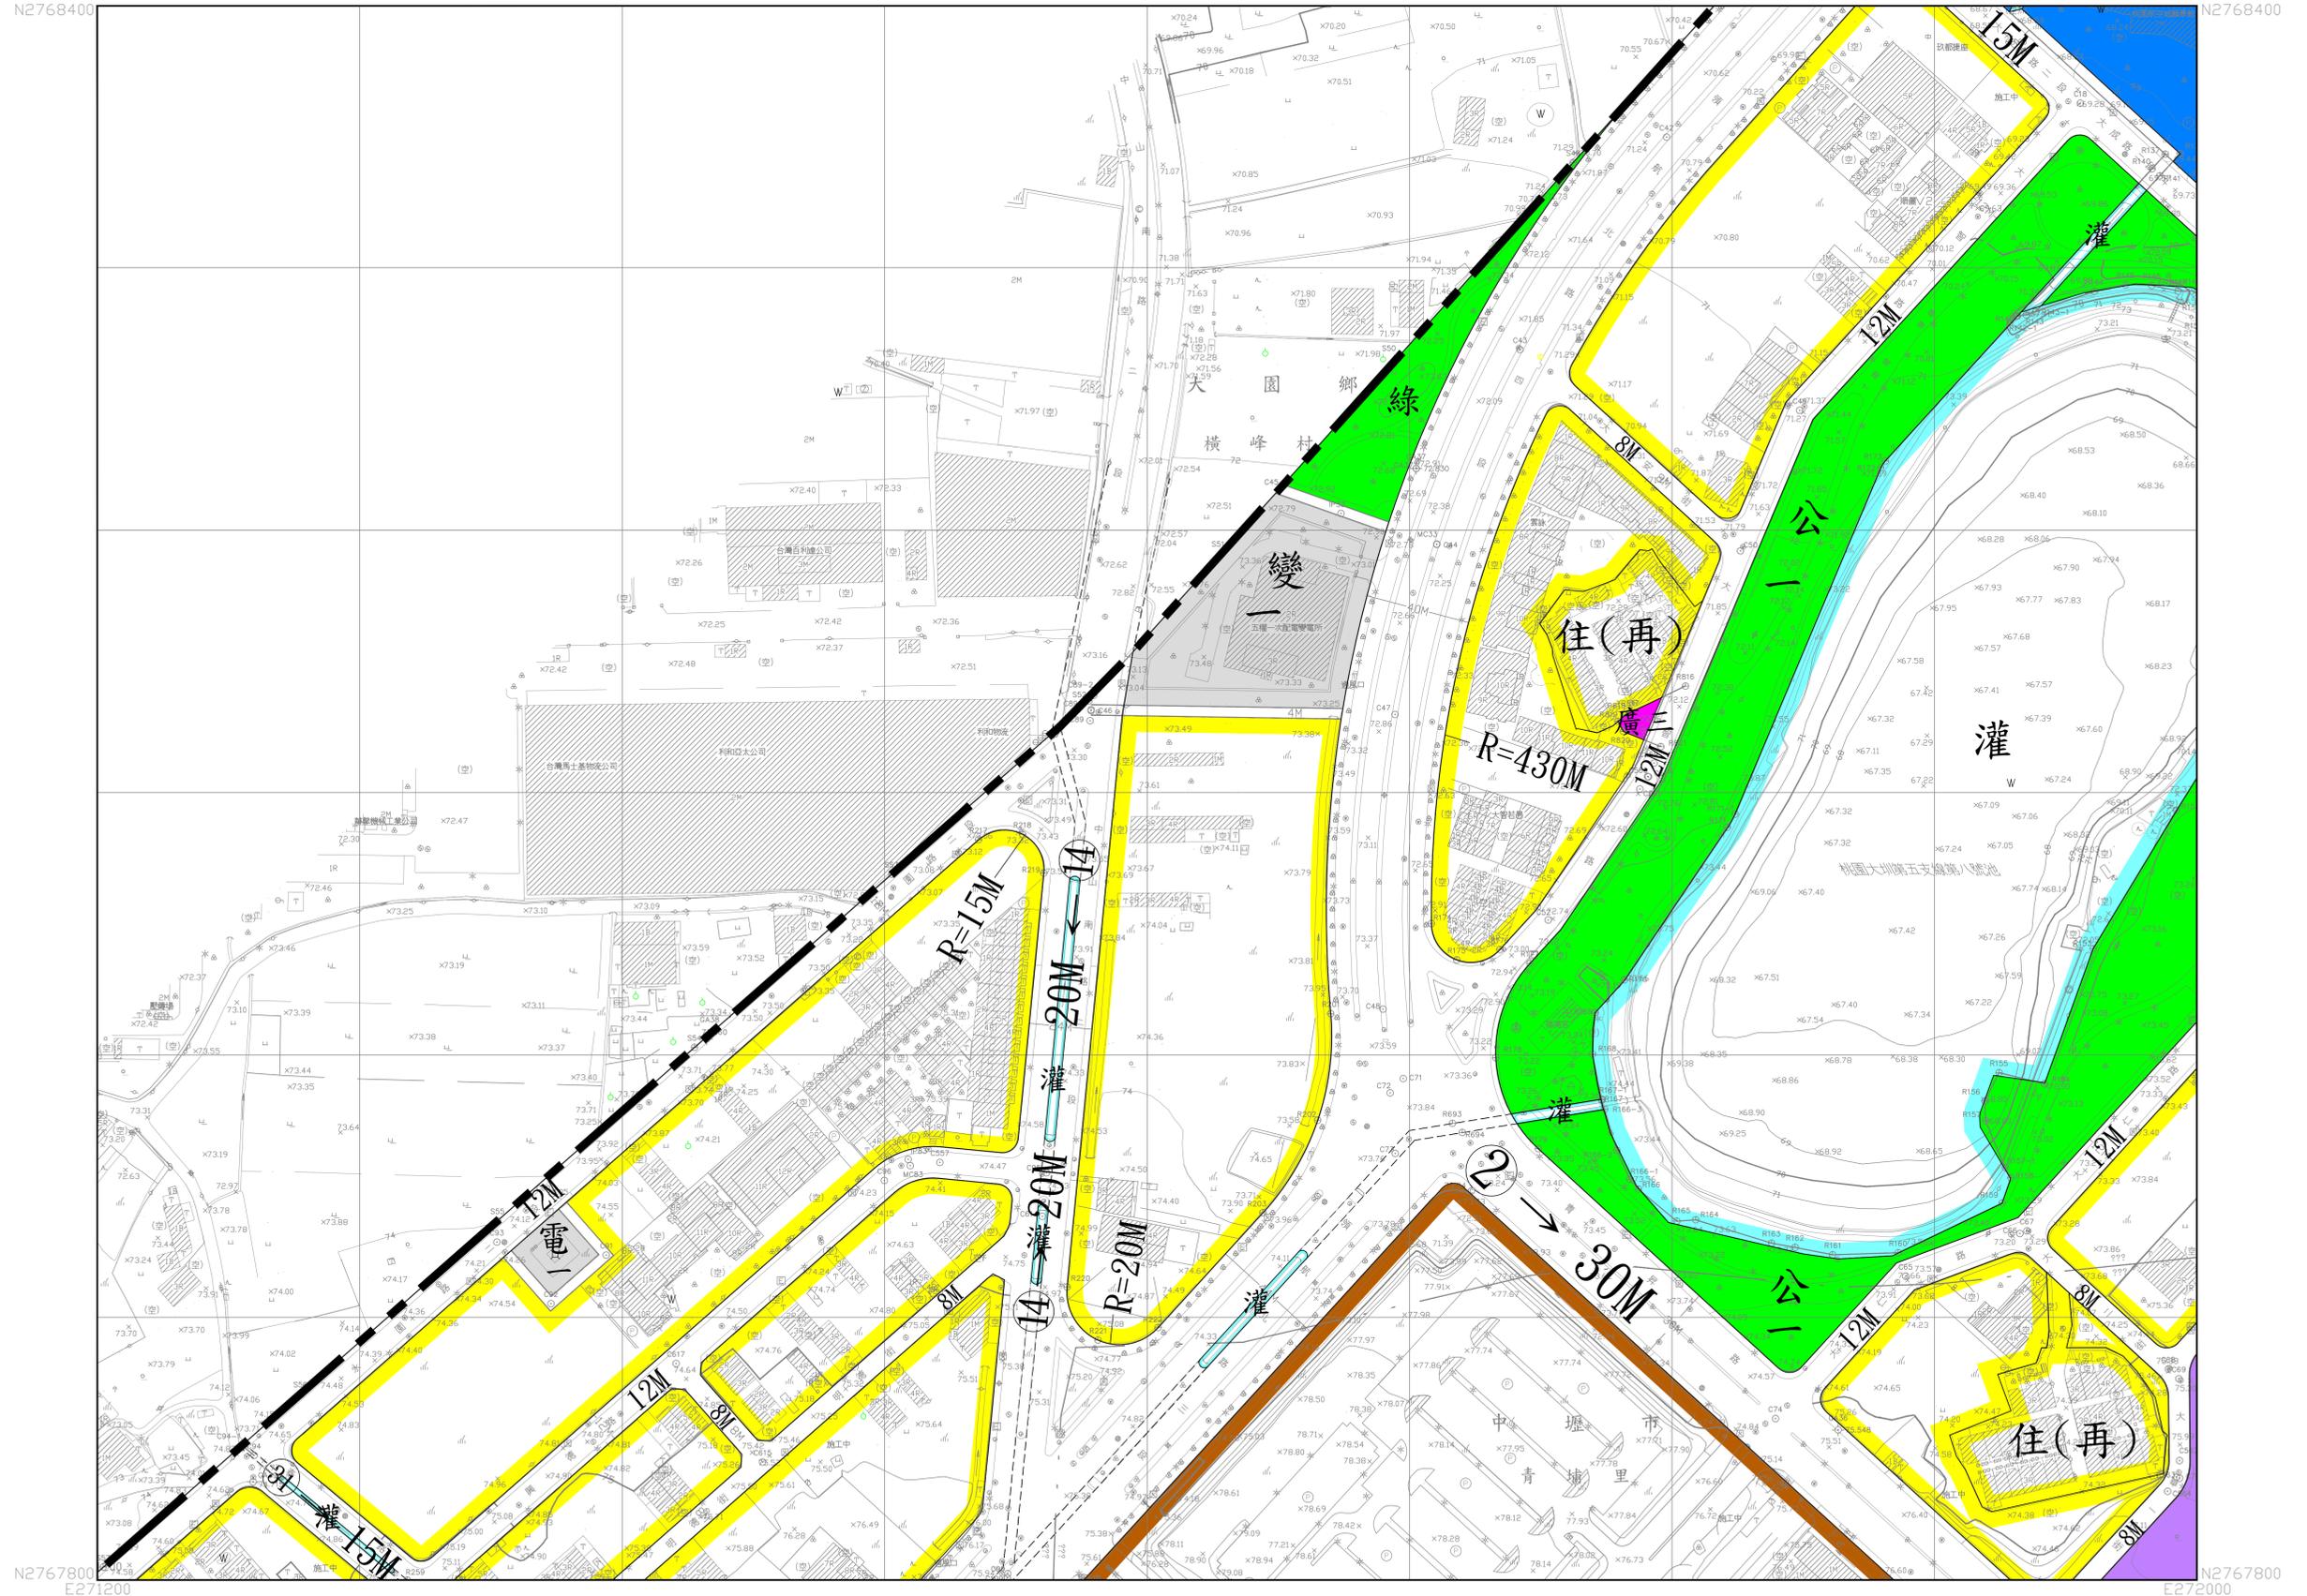

N2767800
E271200


N2767800
E272000

變更高速鐵路桃園車站特定區細部計畫(第二次通盤檢討)圖

2	3
4	5
7	8

E272000
N2768400

E272800
N2768400

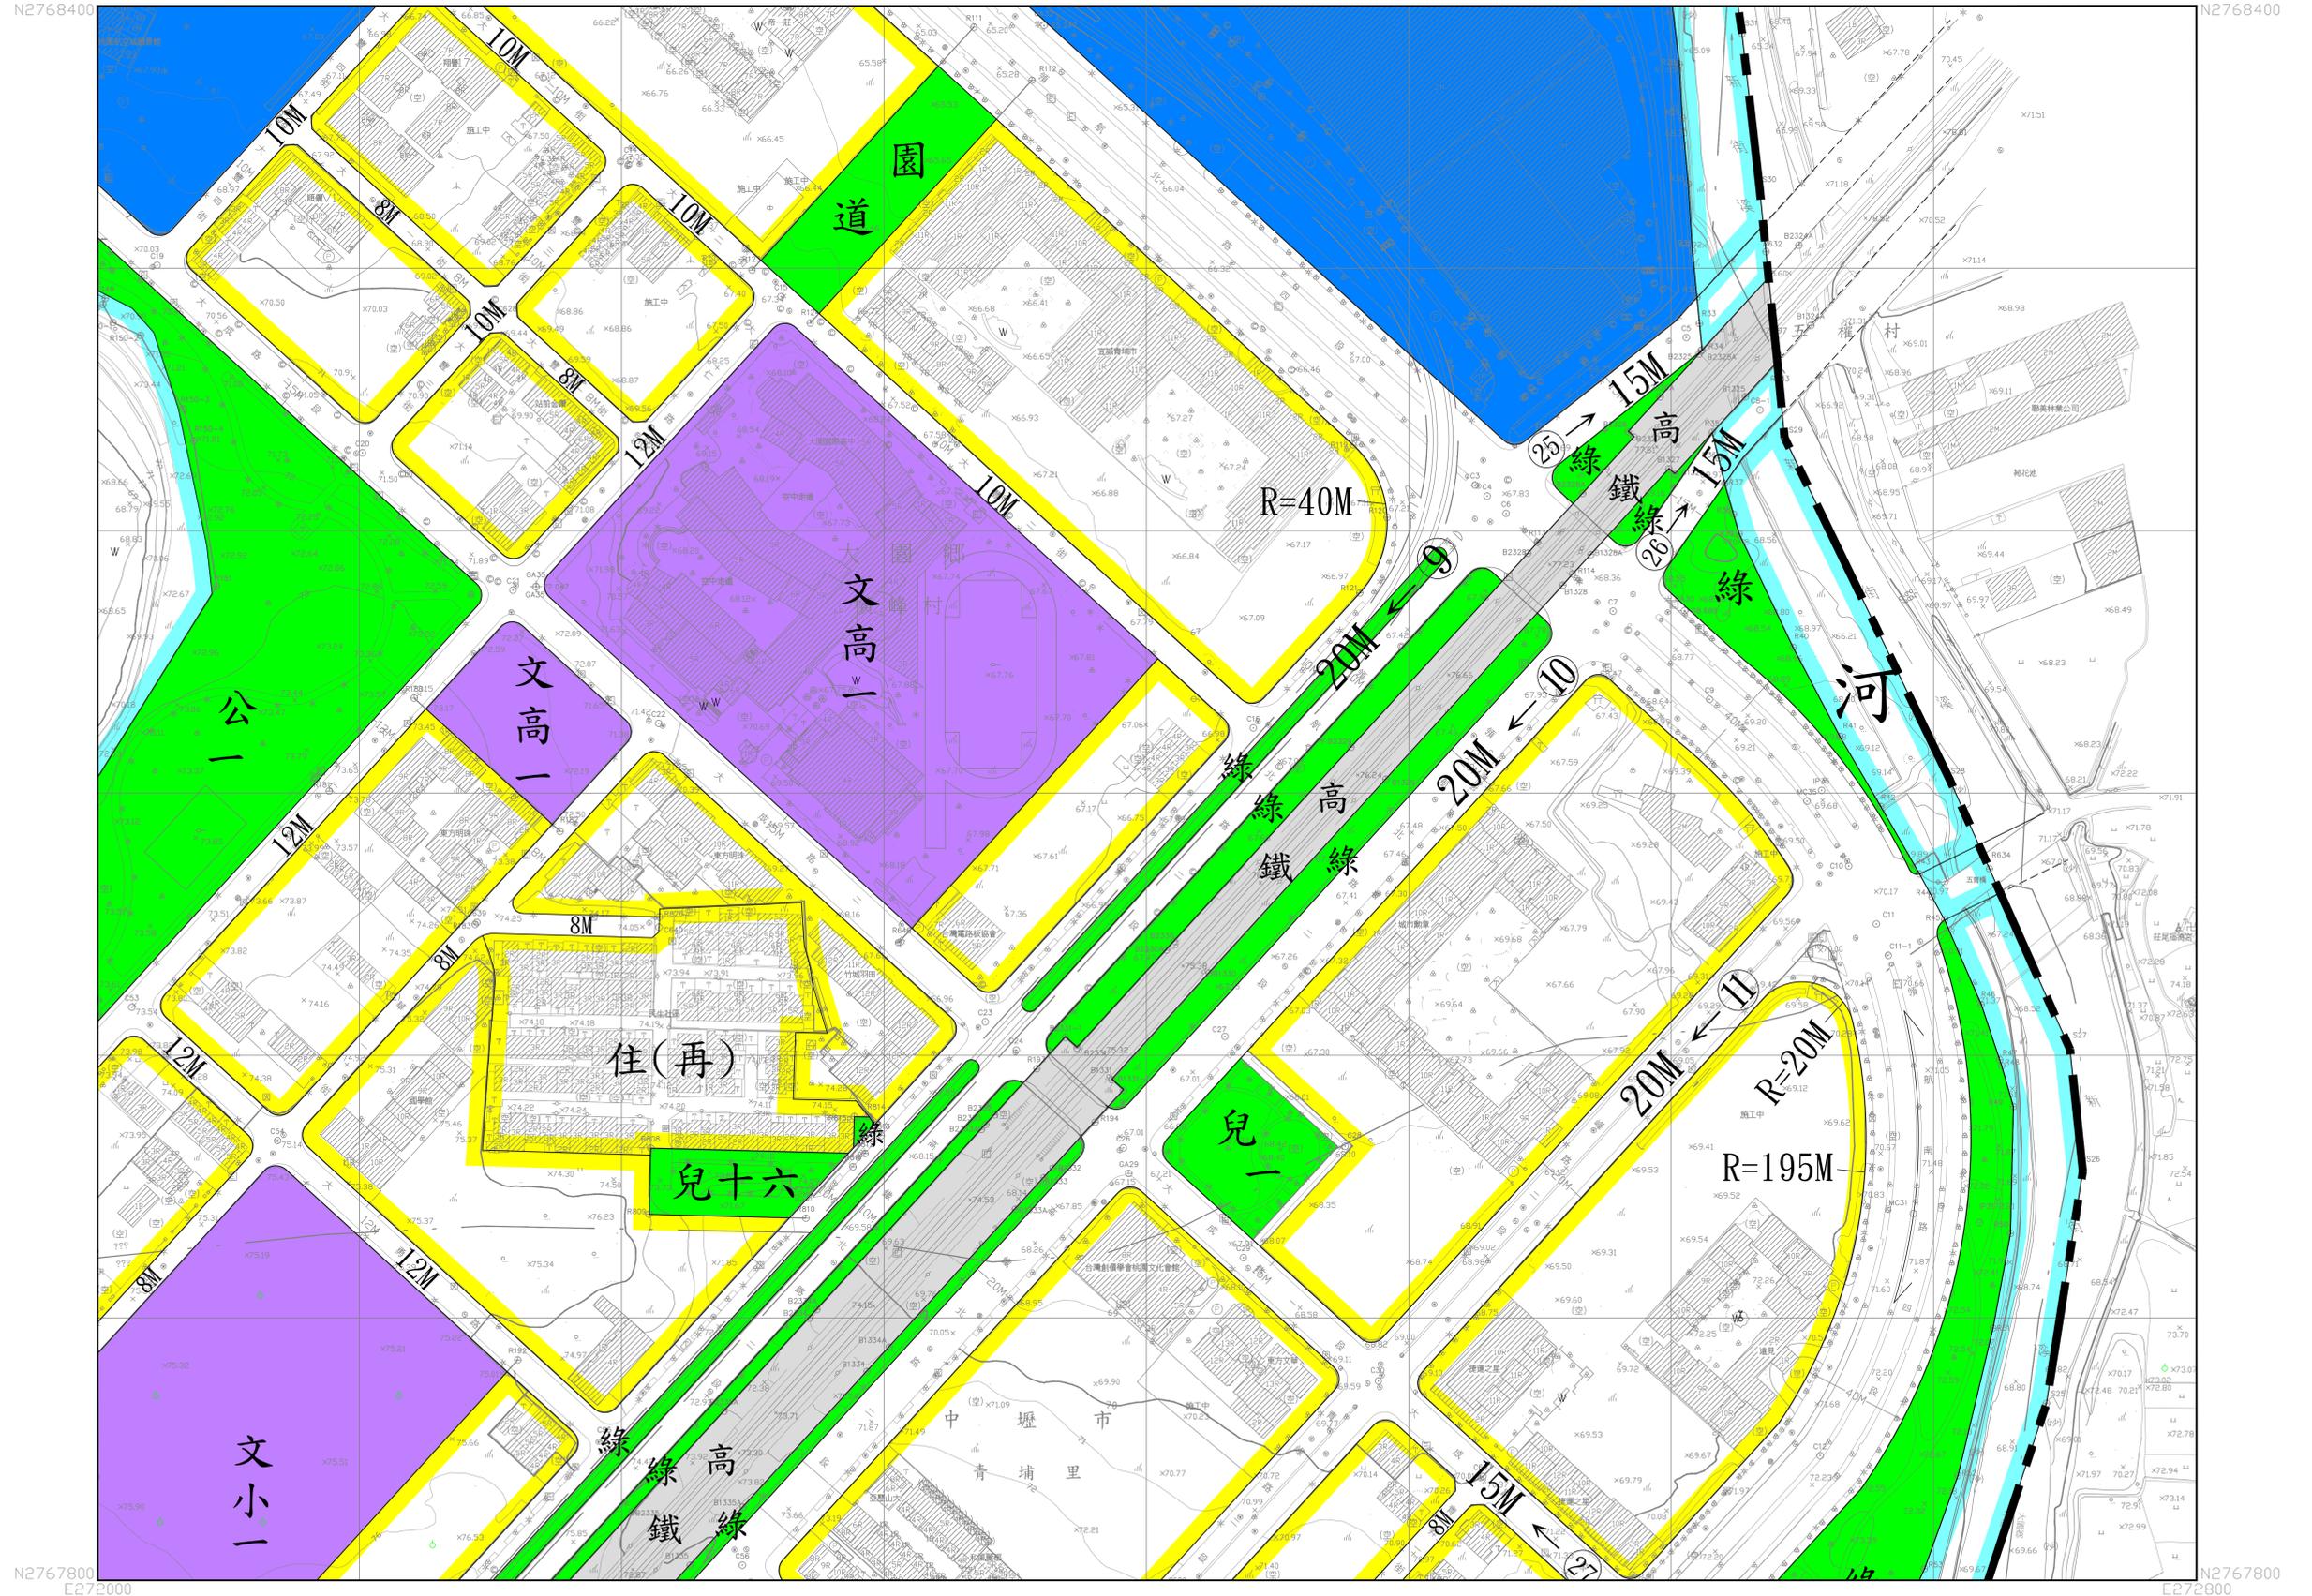

N2767800
E272000

N2767800
E272800

變更高速鐵路桃園車站特定區細部計畫(第二次通盤檢討)圖

	3	4
	6	7
9	10	11




N2767200
E270400

N2767200
E271200


變更高速鐵路桃園車站特定區細部計畫(第二次通盤檢討)圖

3	4	5
6	7	8
10	11	12

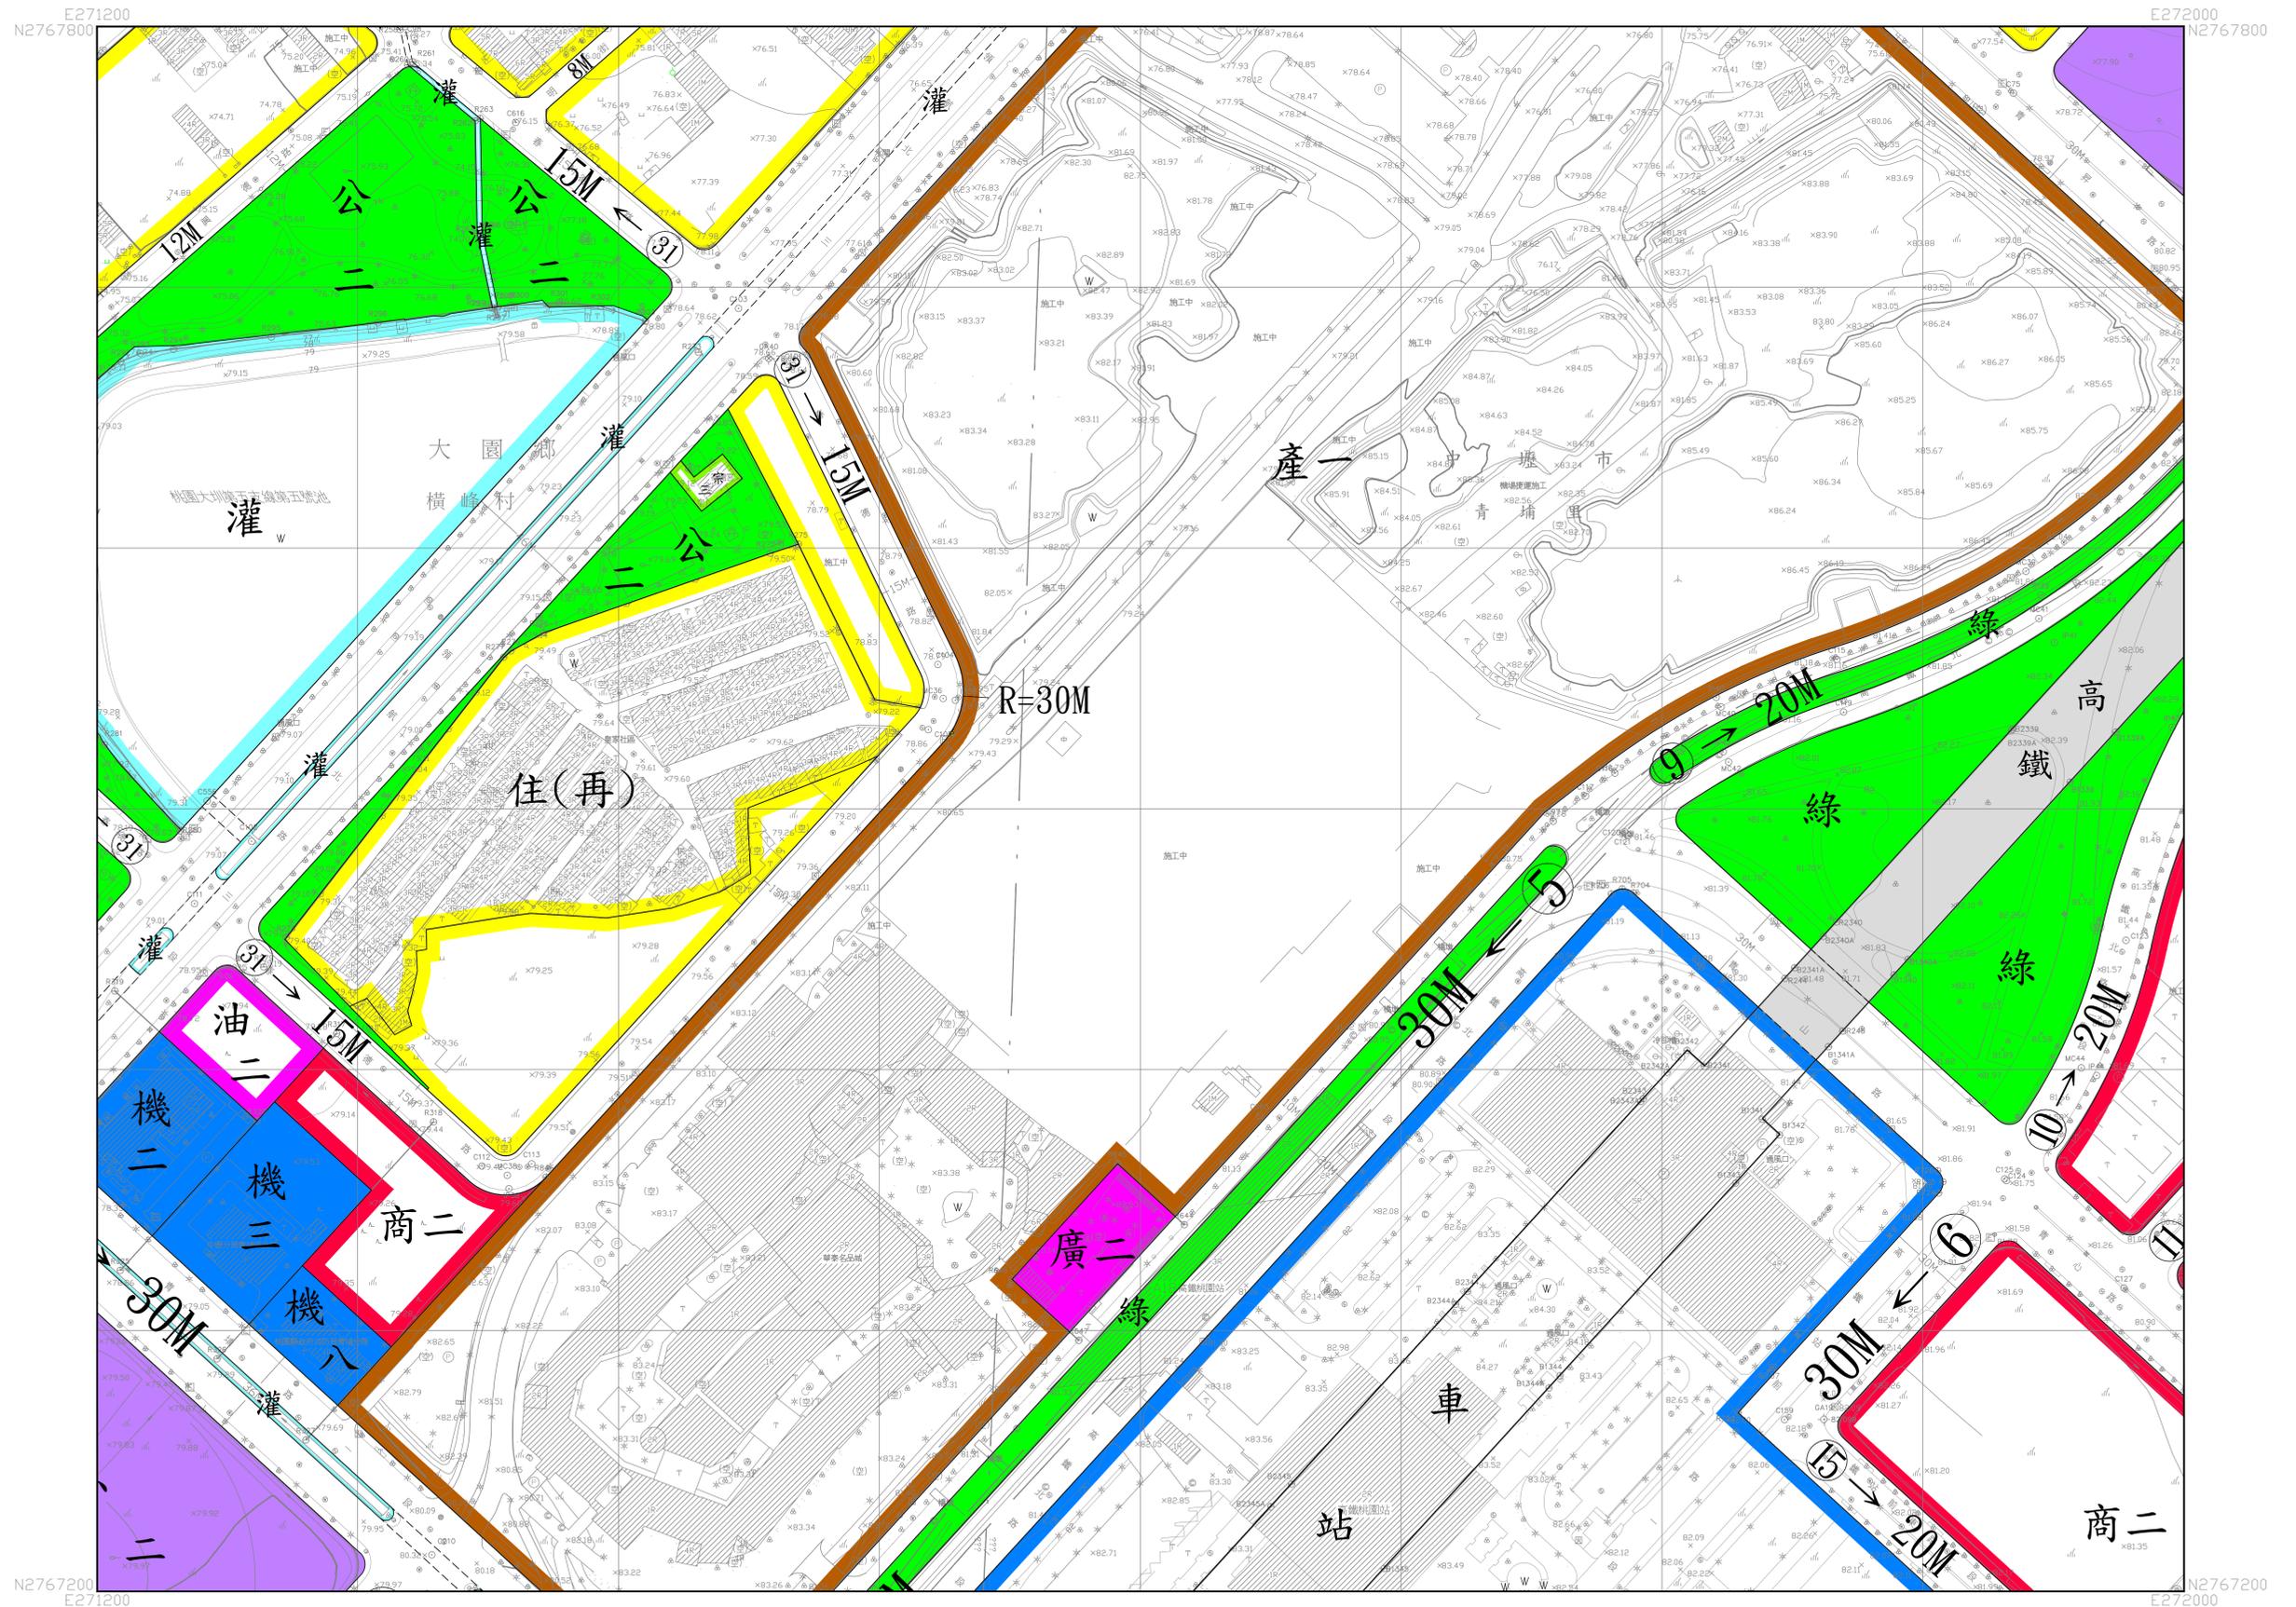

變更高速鐵路桃園車站特定區細部計畫(第二次通盤檢討)圖

4	5
7	8
11	12

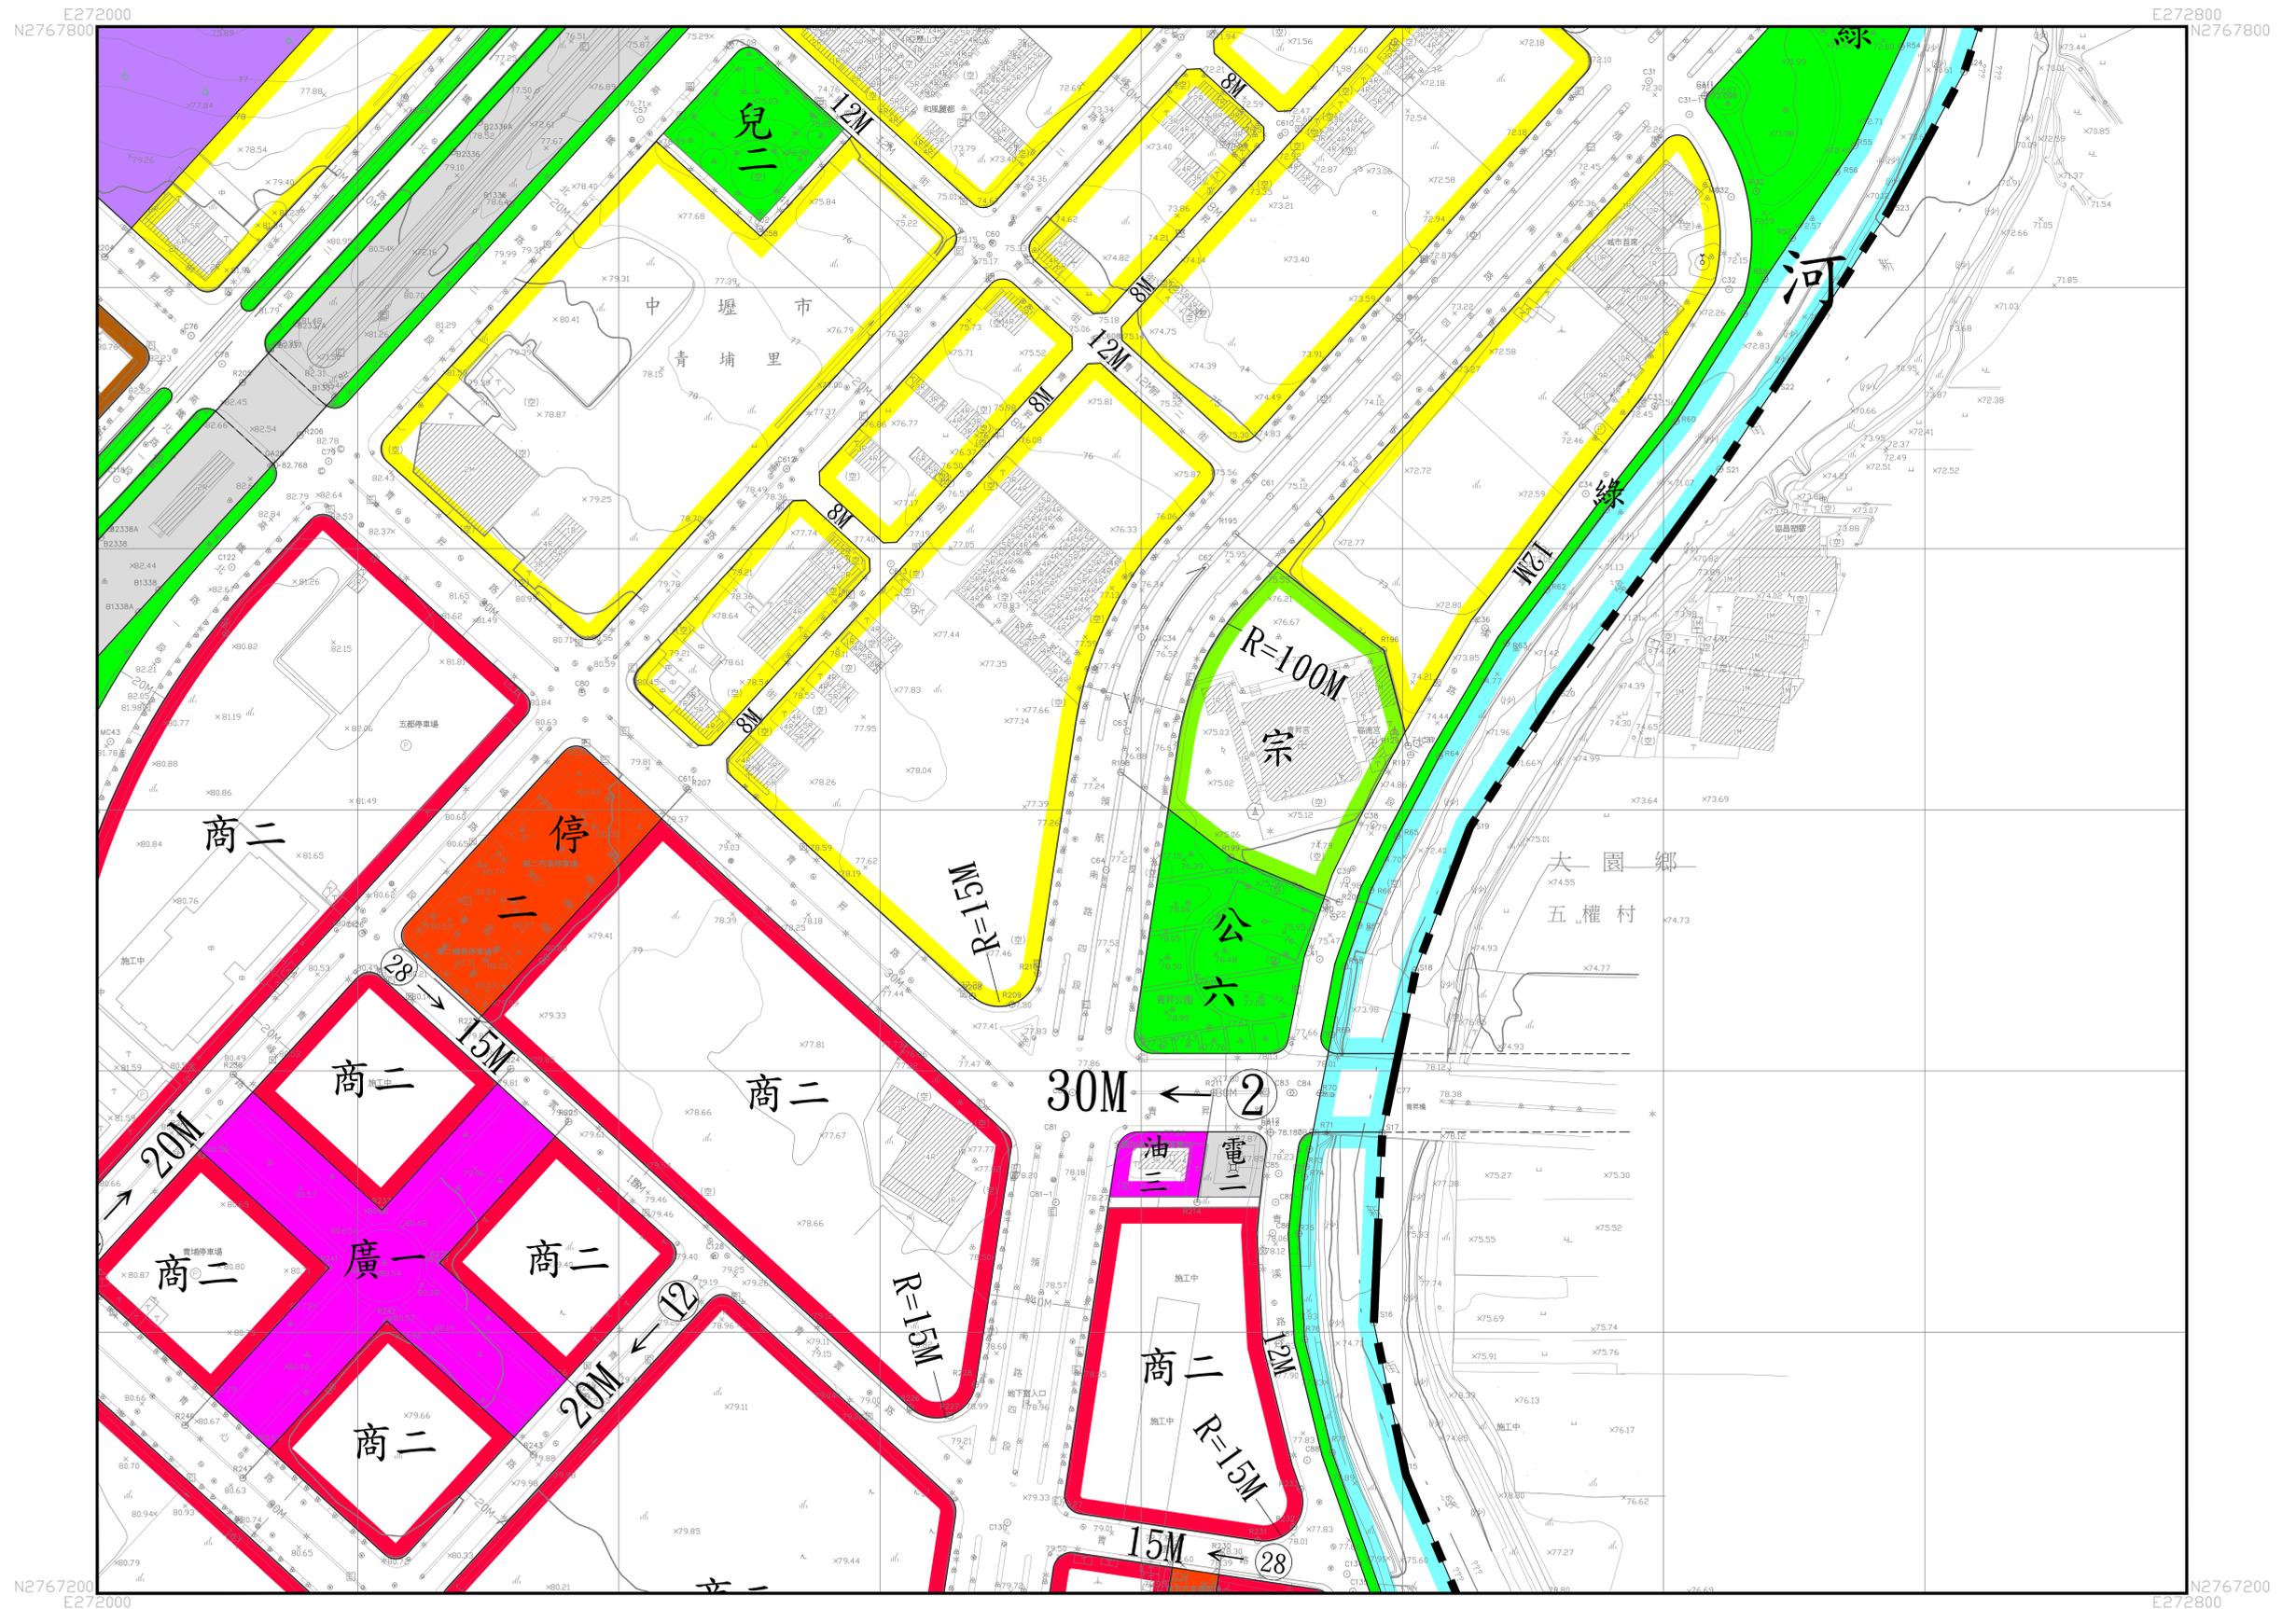


變更高速鐵路桃園車站特定區細部計畫(第二次通盤檢討)圖

		6
	9	10
	13	14

9
19

E269600
N2767200

E270400
N2767200

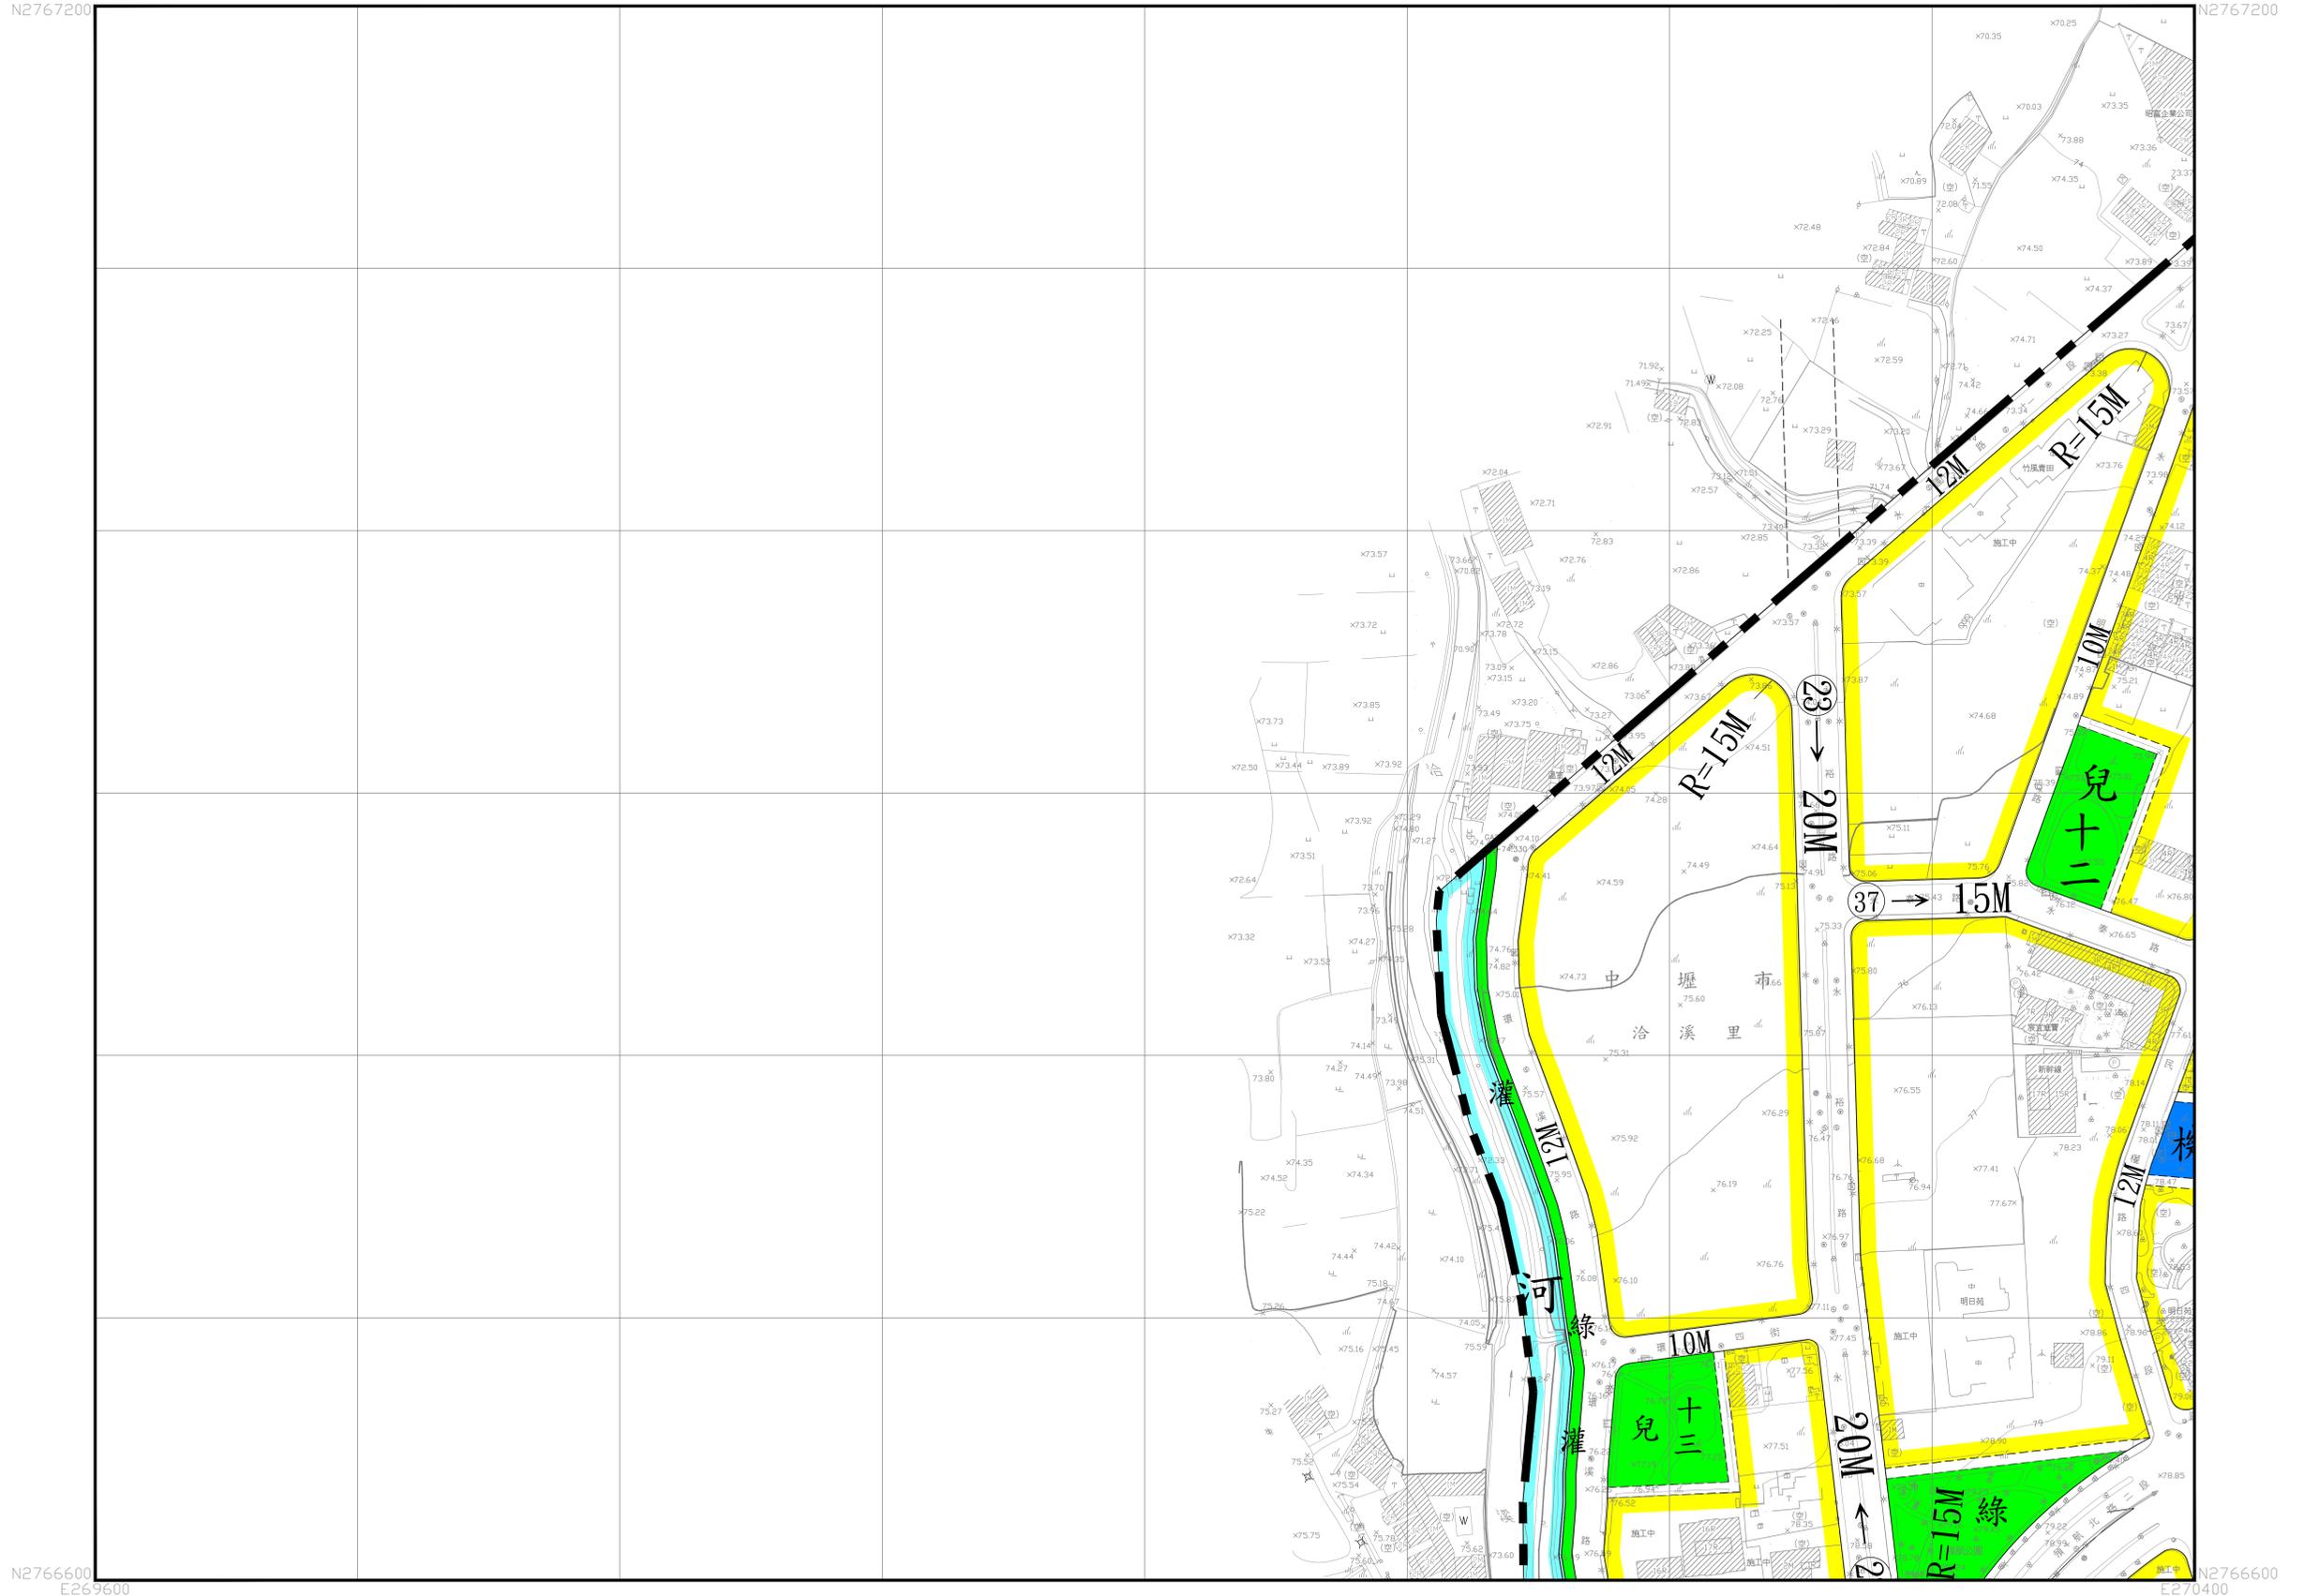


N2766600
E269600

N2766600
E270400

變更高速鐵路桃園車站特定區細部計畫(第二次通盤檢討)圖

	6	7
9	10	11
13	14	15

10
19

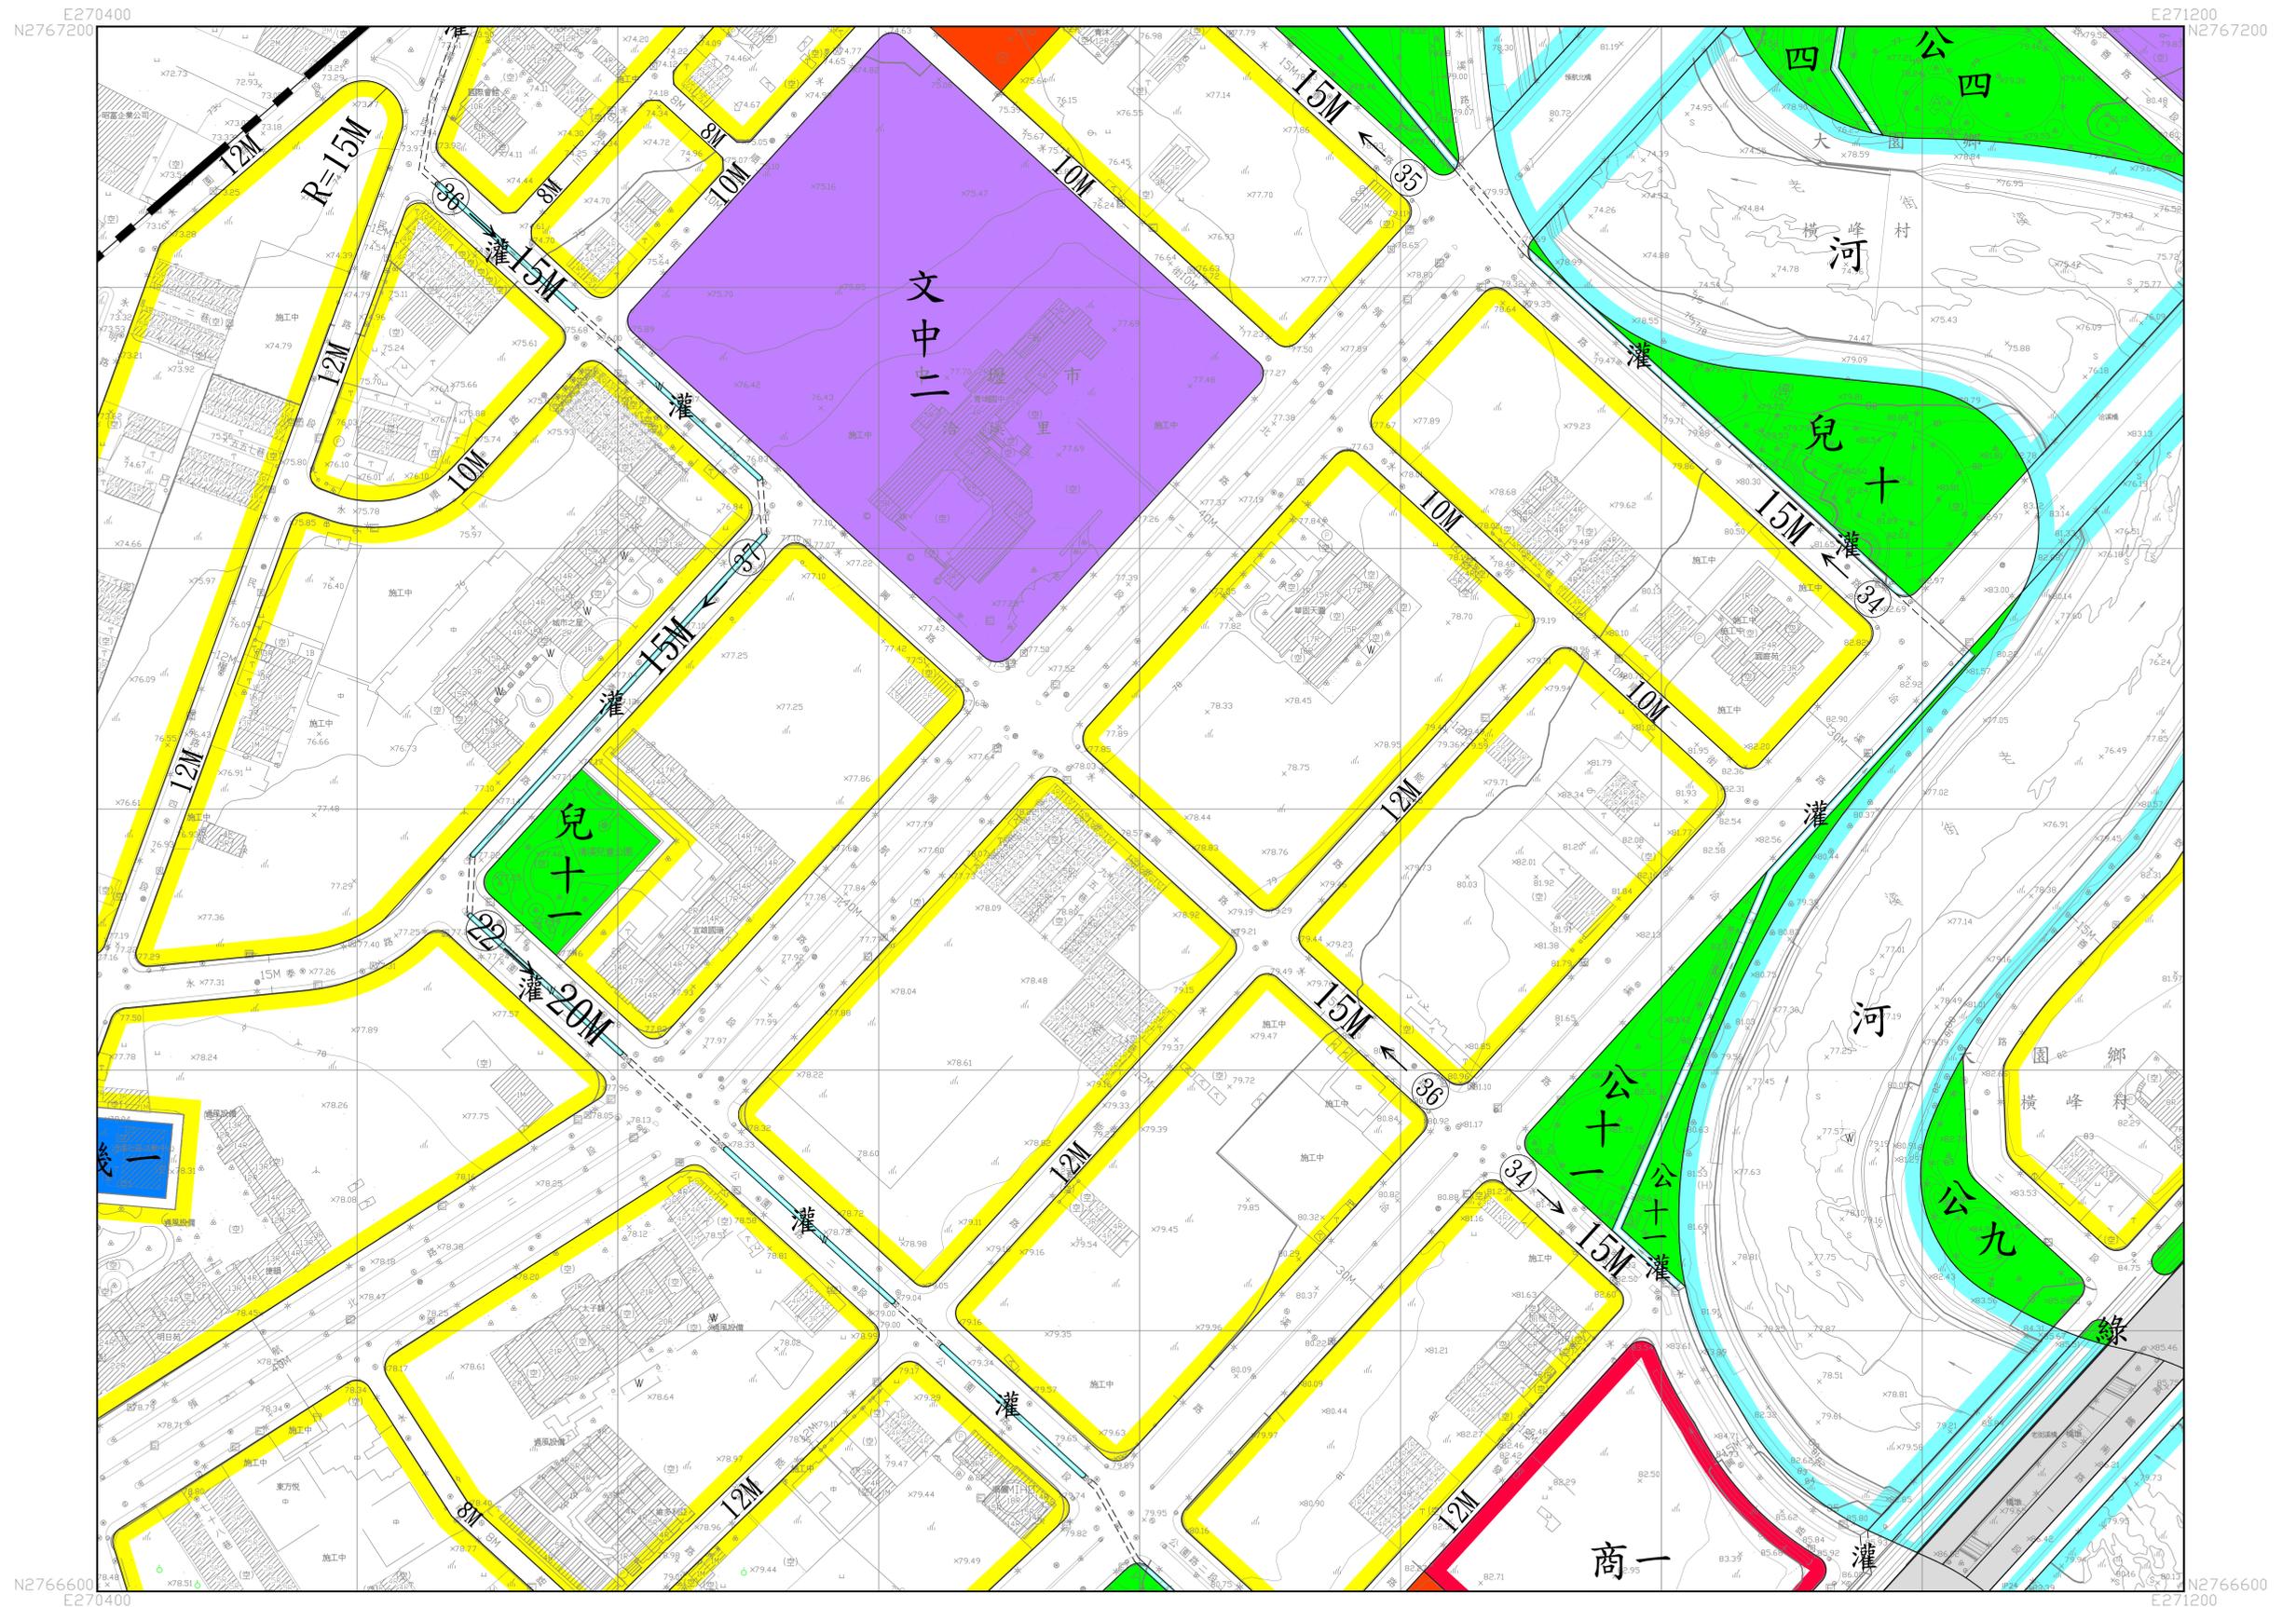


N2766600
E270400

N2766600
E271200


變更高速鐵路桃園車站特定區細部計畫(第二次通盤檢討)圖

6	7	8
10	11	12
14	15	16

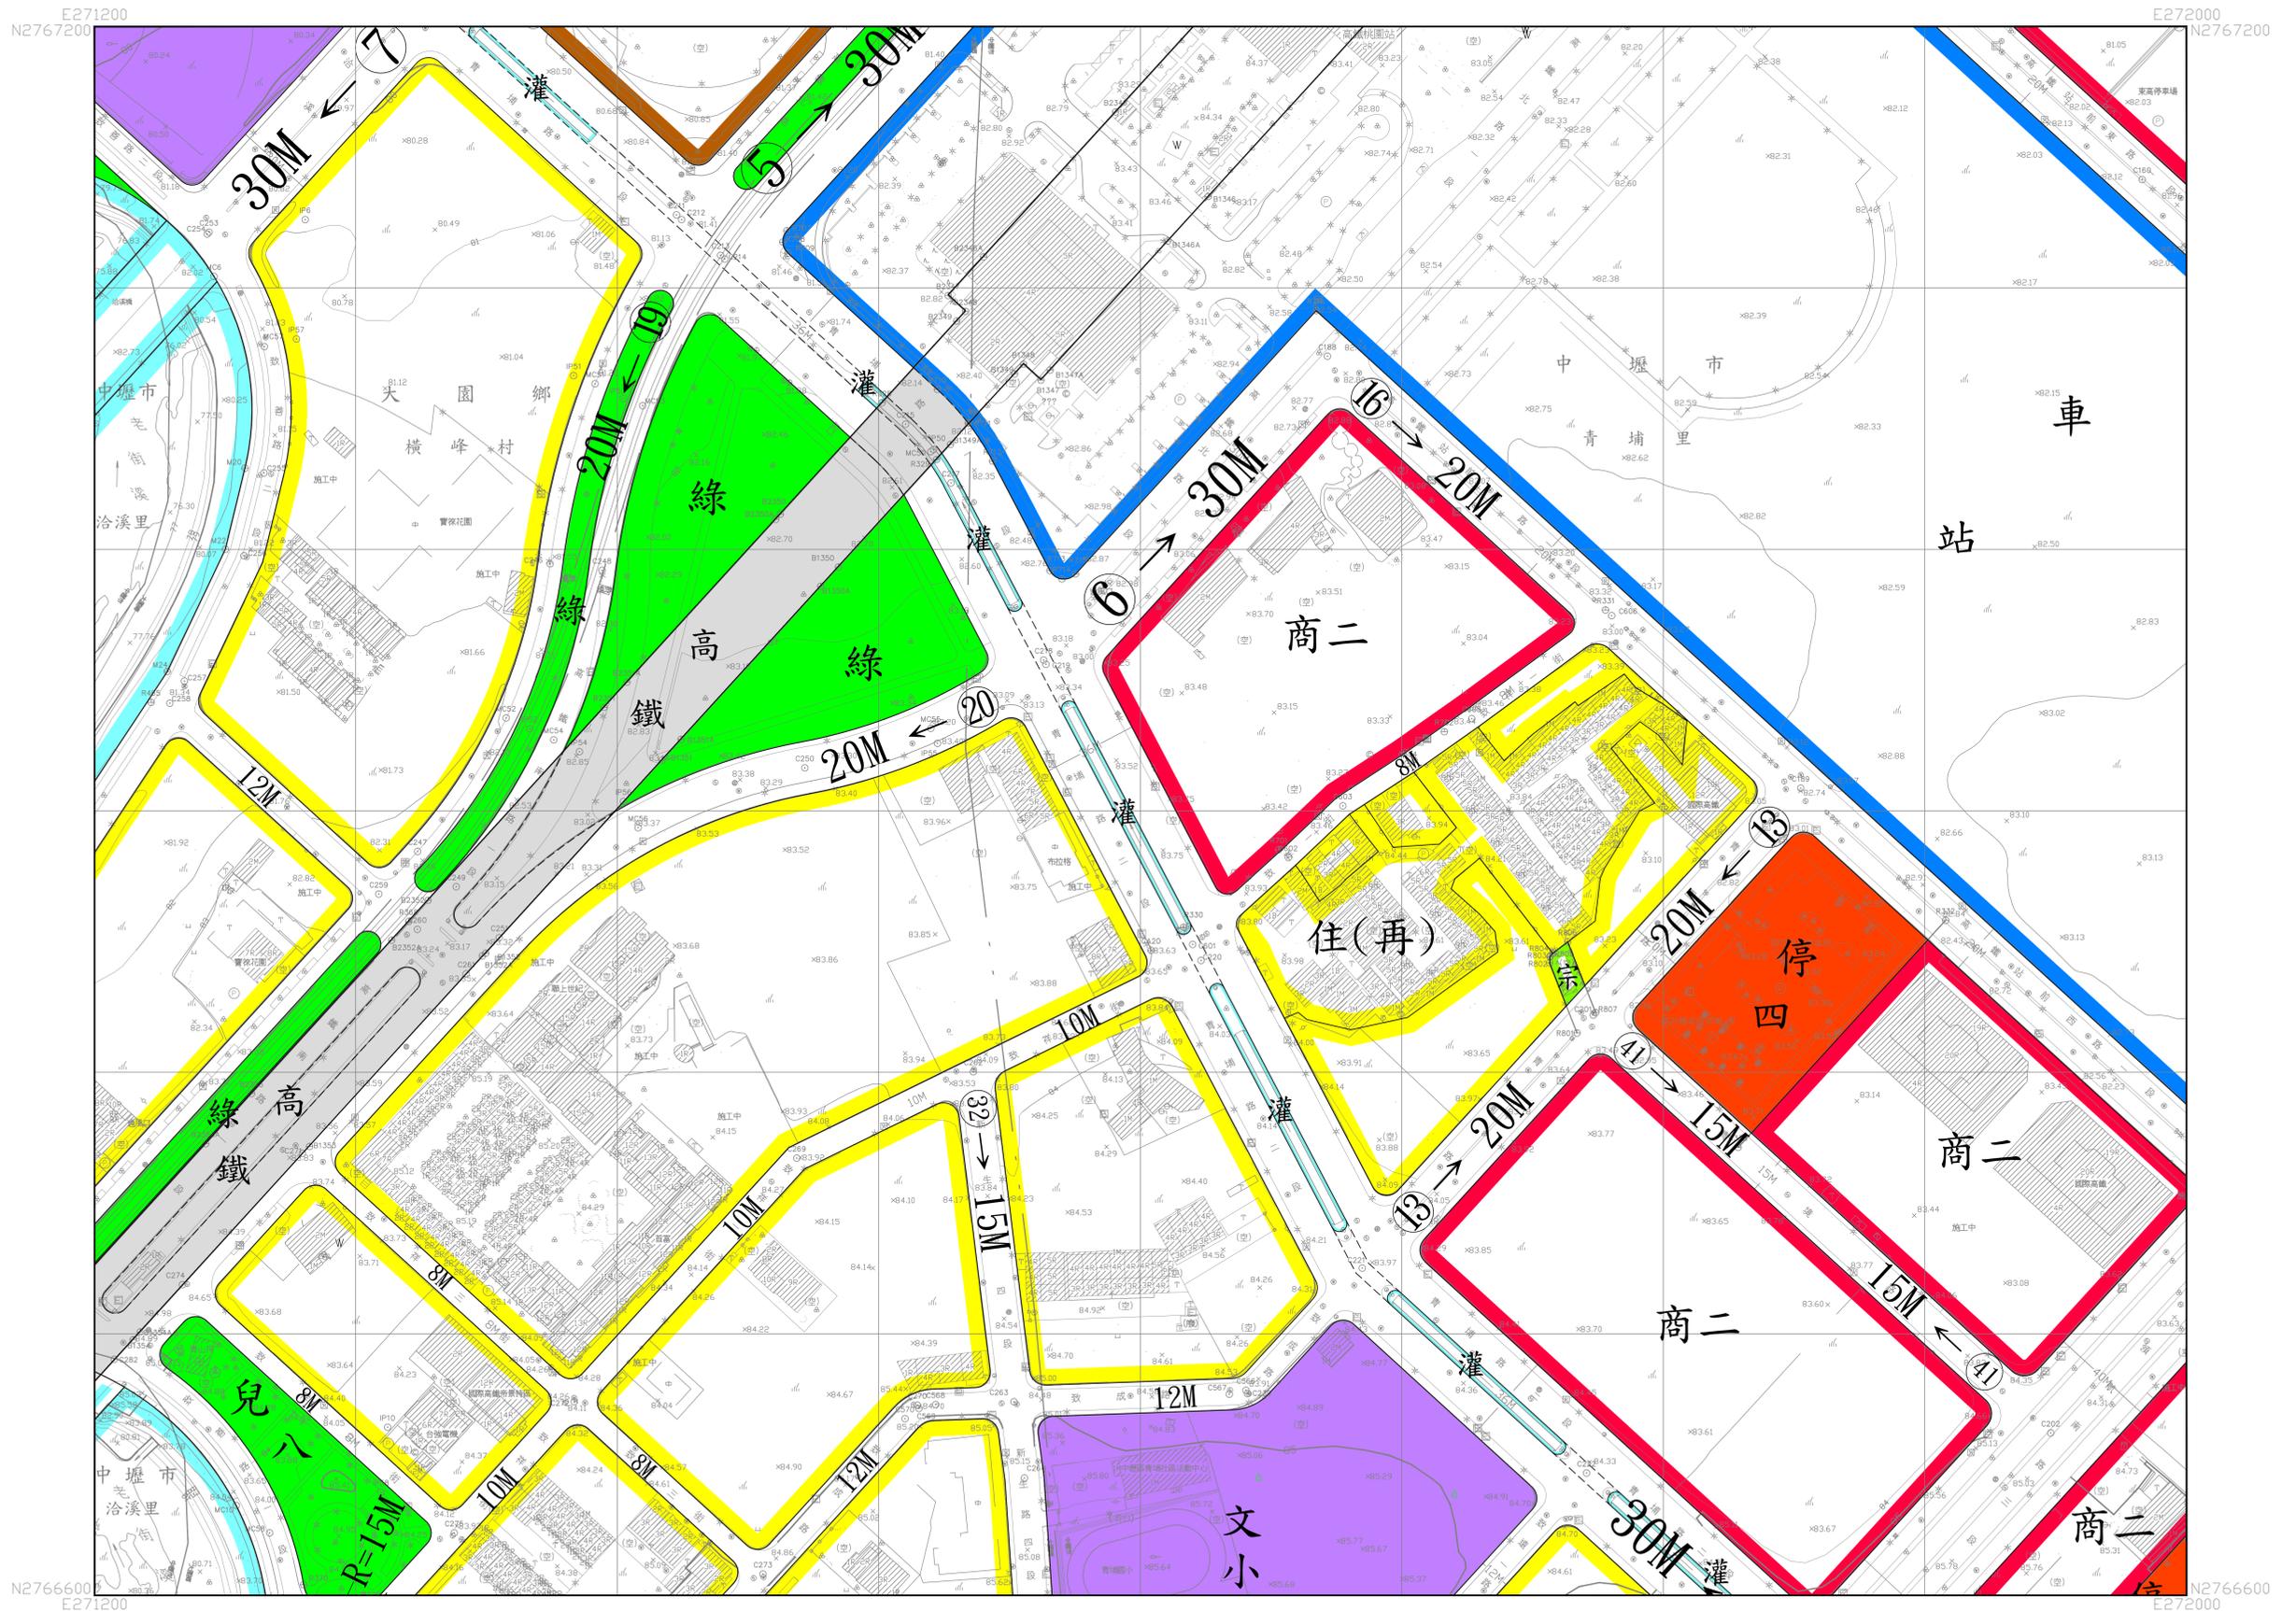

變更高速鐵路桃園車站特定區細部計畫(第二次通盤檢討)圖

7	8
11	12
15	16

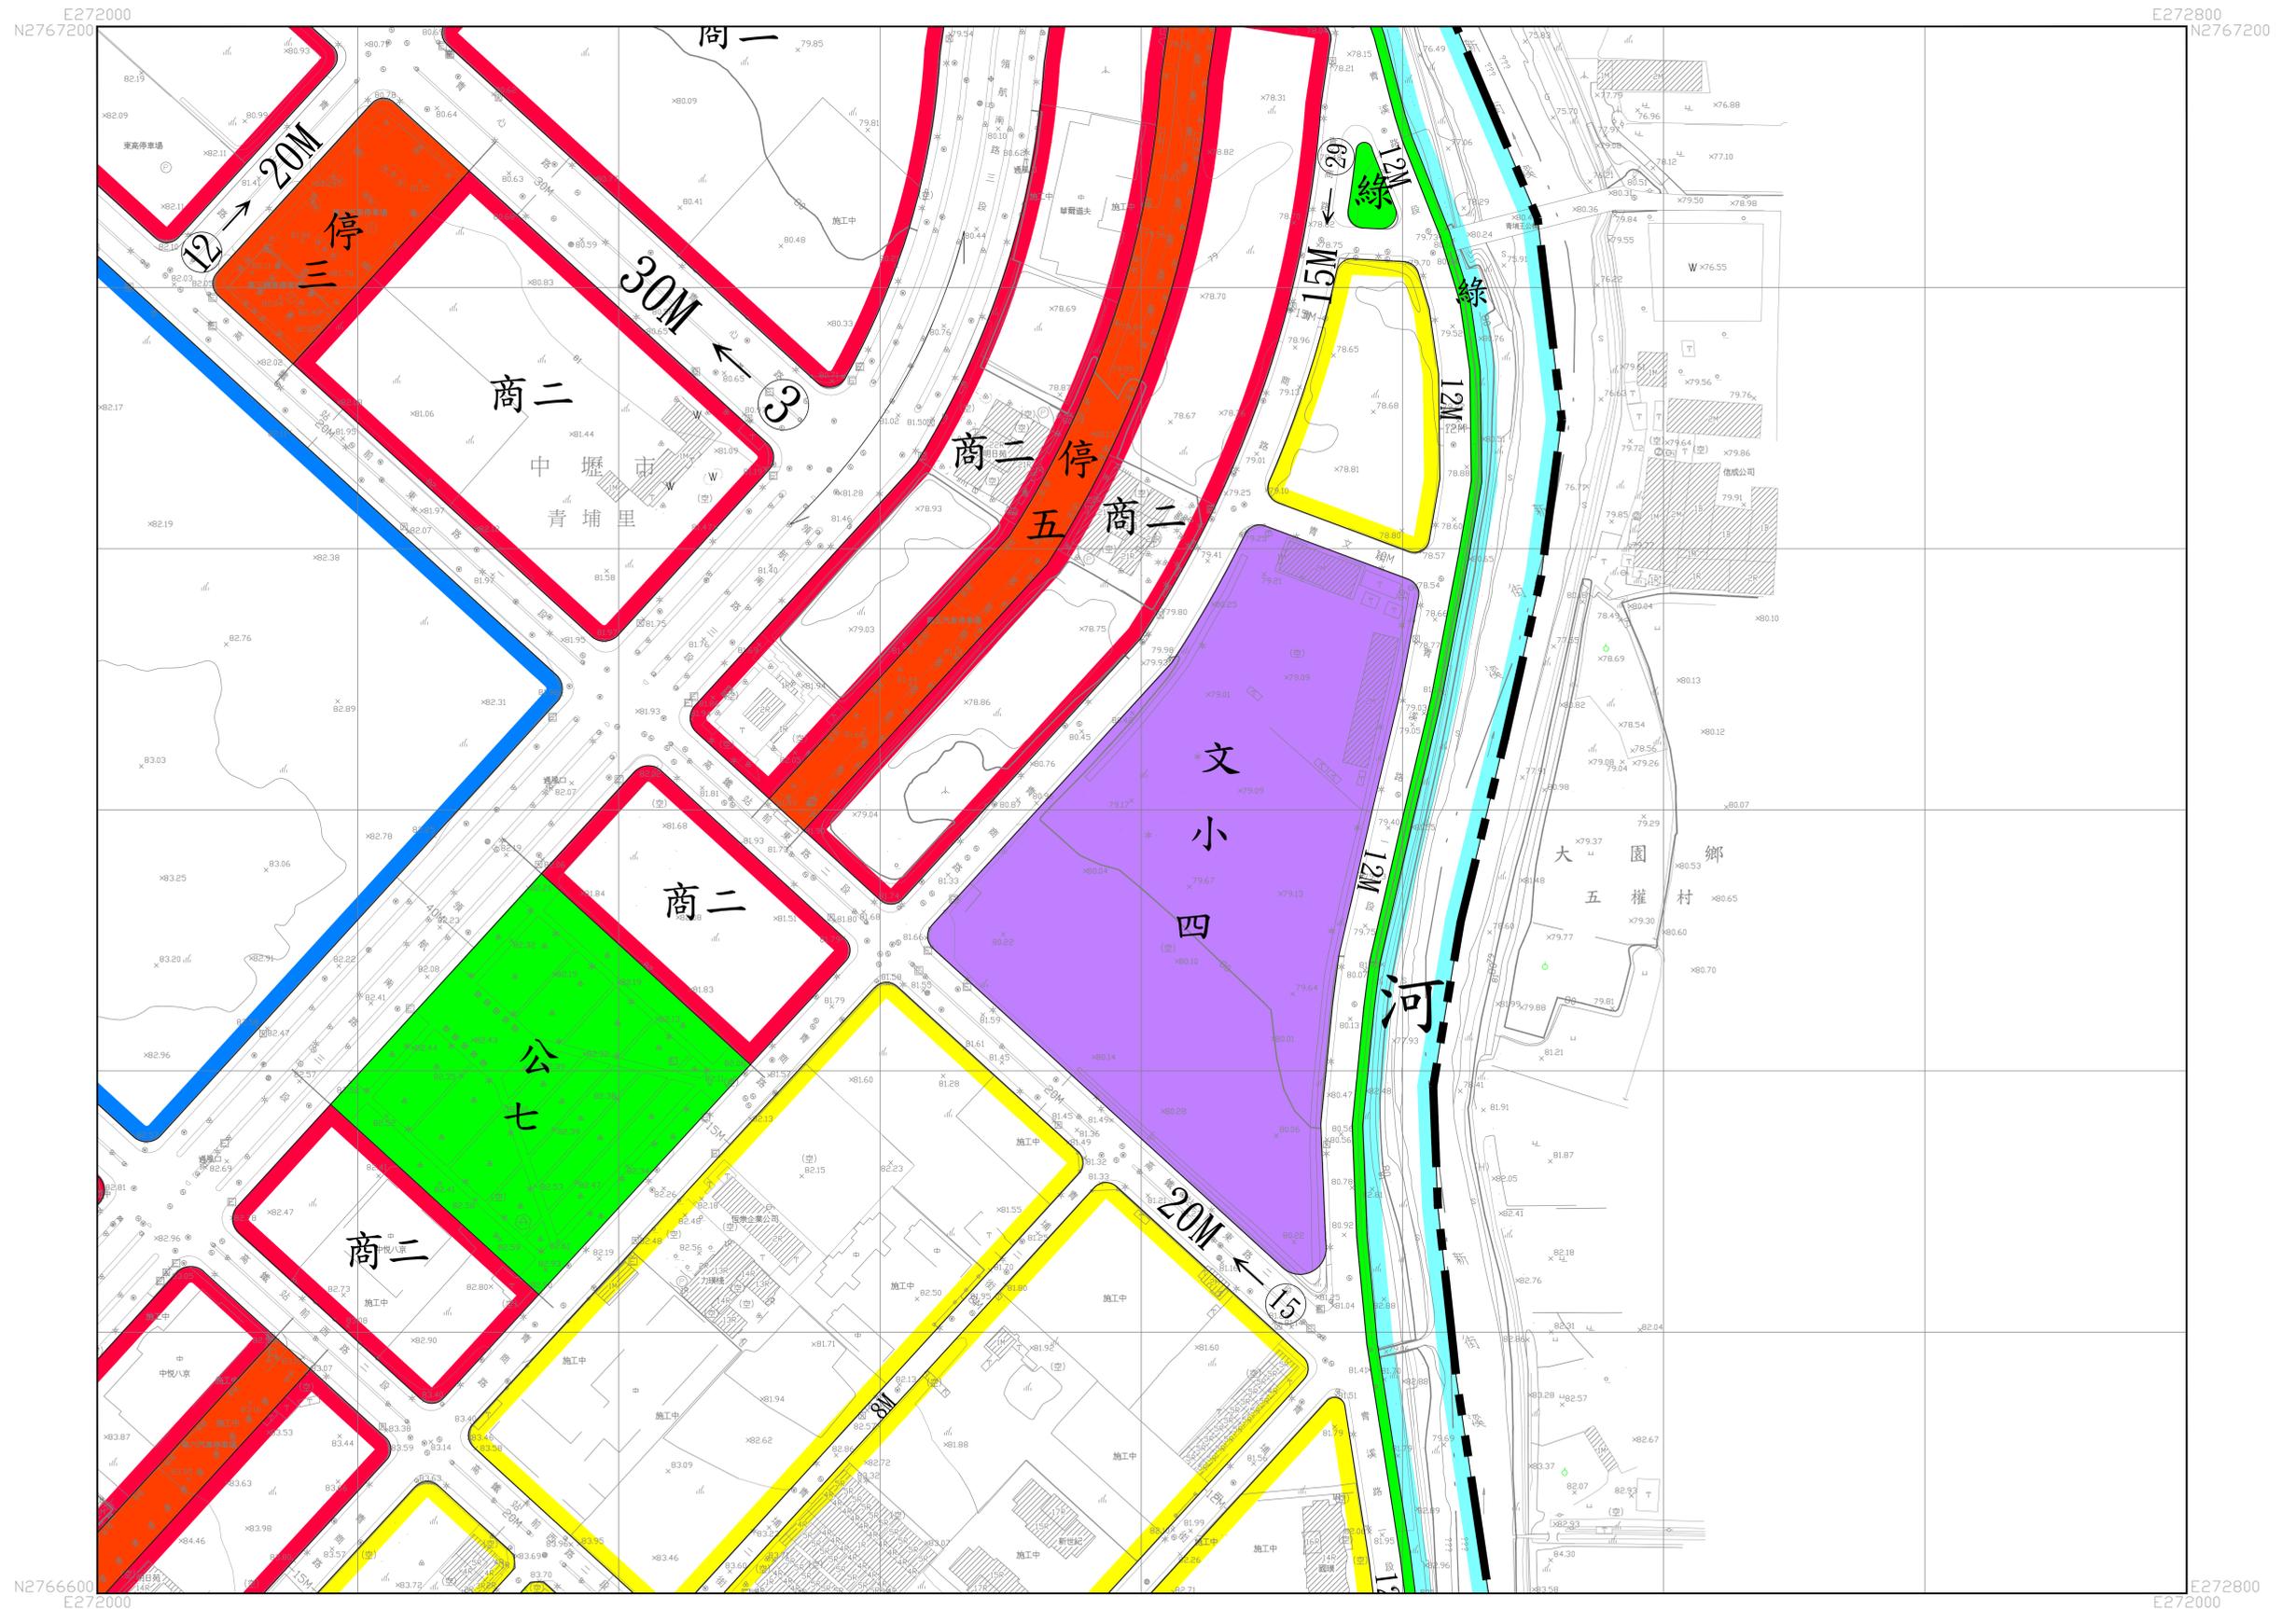


變更高速鐵路桃園車站特定區細部計畫(第二次通盤檢討)圖

	9	10
	13	14
	17	18

13
19

E269600
N2766600

E270400
N2766600

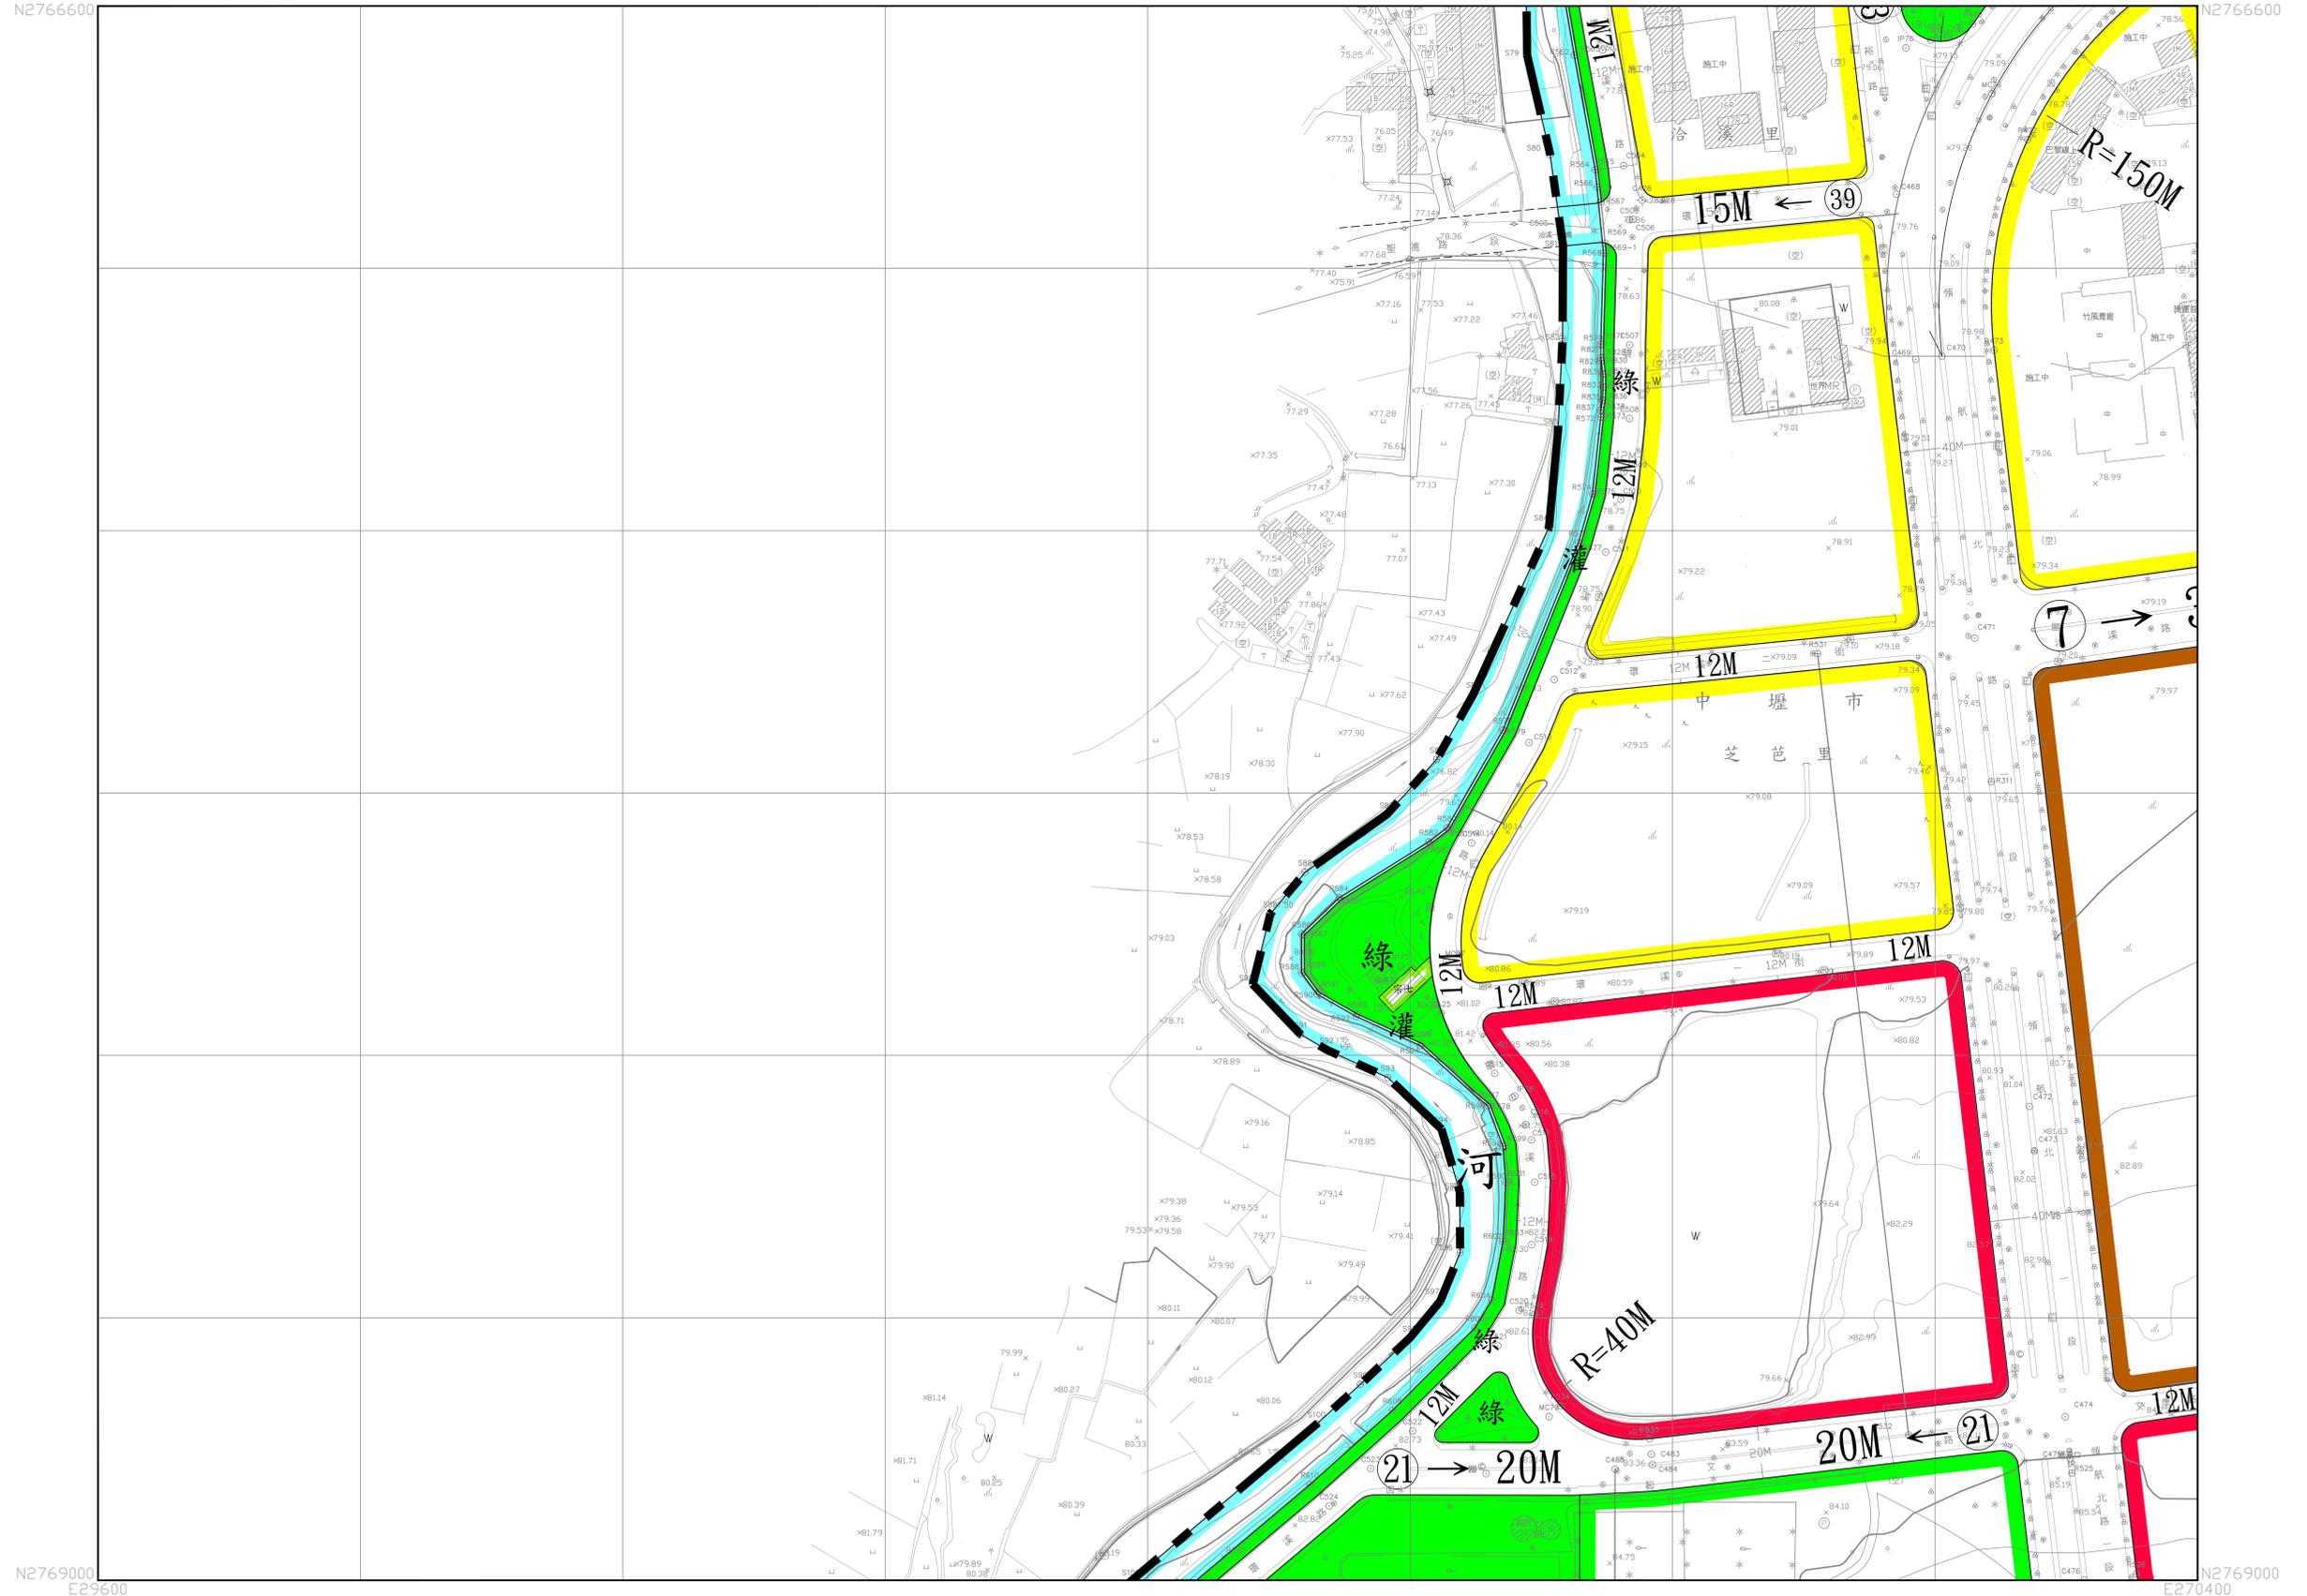


N2769000
E29600

N2769000
E270400

變更高速鐵路桃園車站特定區細部計畫(第二次通盤檢討)圖

9	10	11
13	14	15
17	18	19

14
19

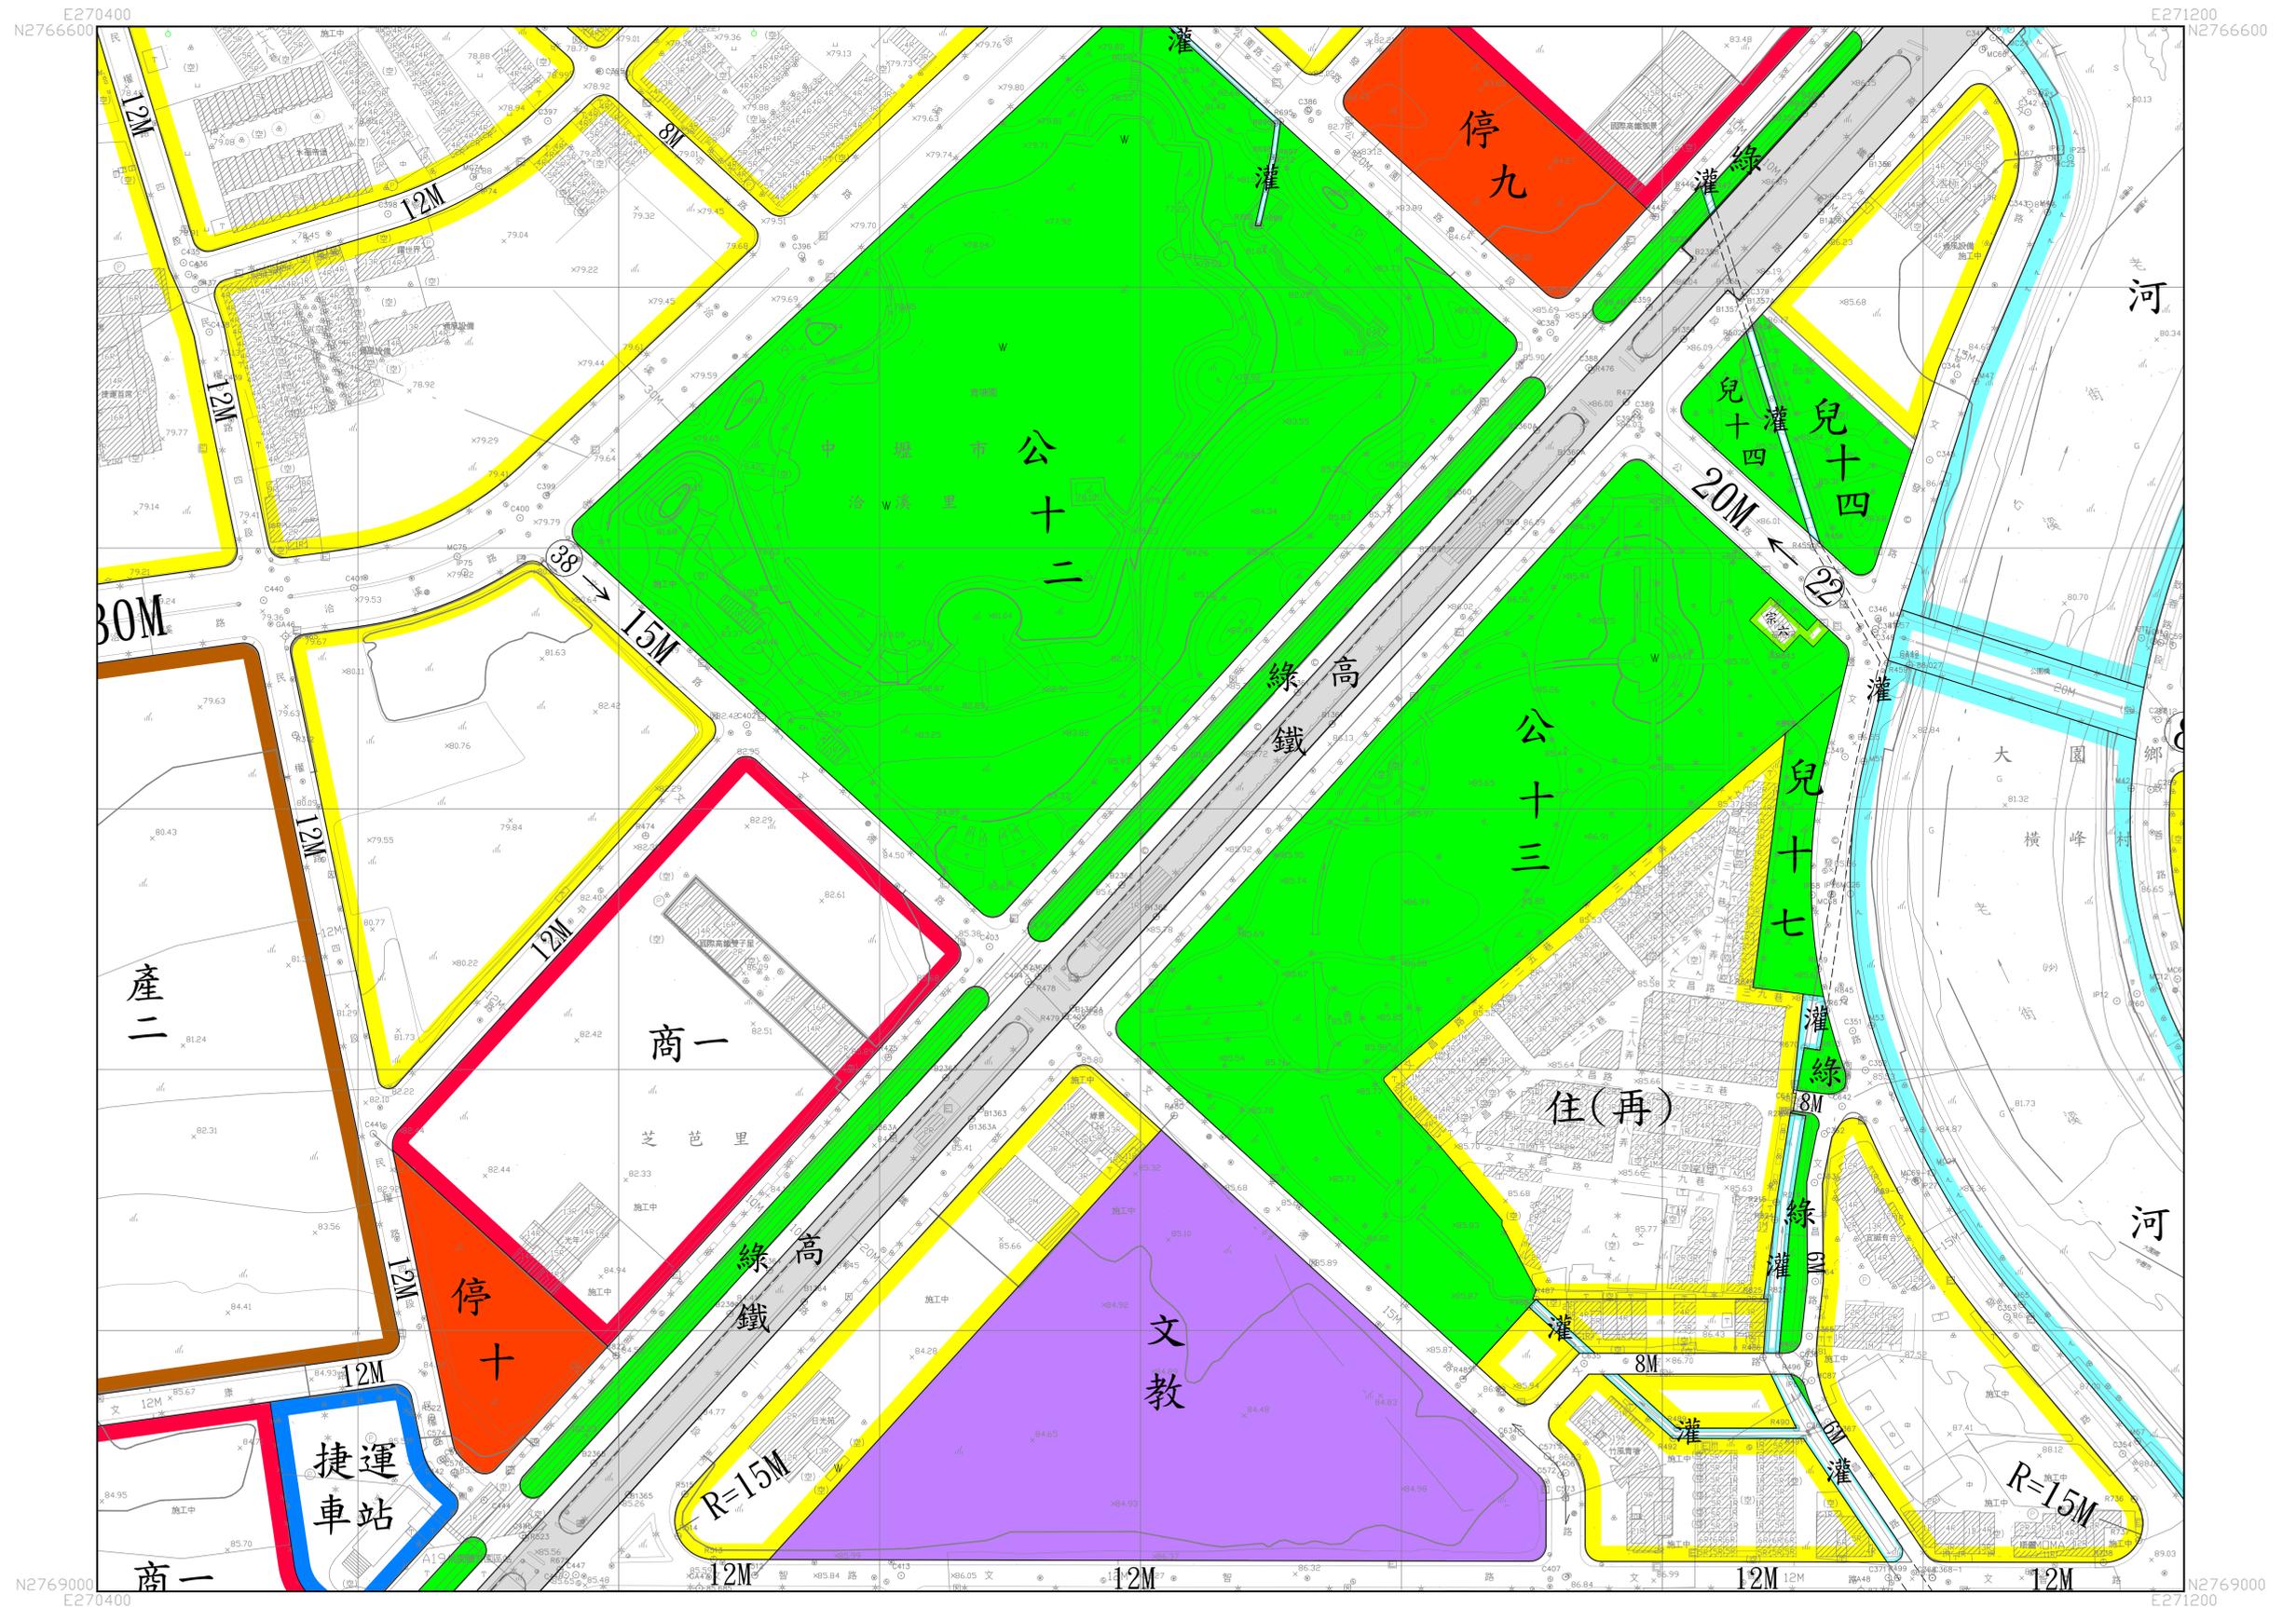

N2769000
E270400


N2769000
E271200

變更高速鐵路桃園車站特定區細部計畫(第二次通盤檢討)圖

10	11	12
14	15	16
18	19	

E271200
N2766600

E272000
N2766600

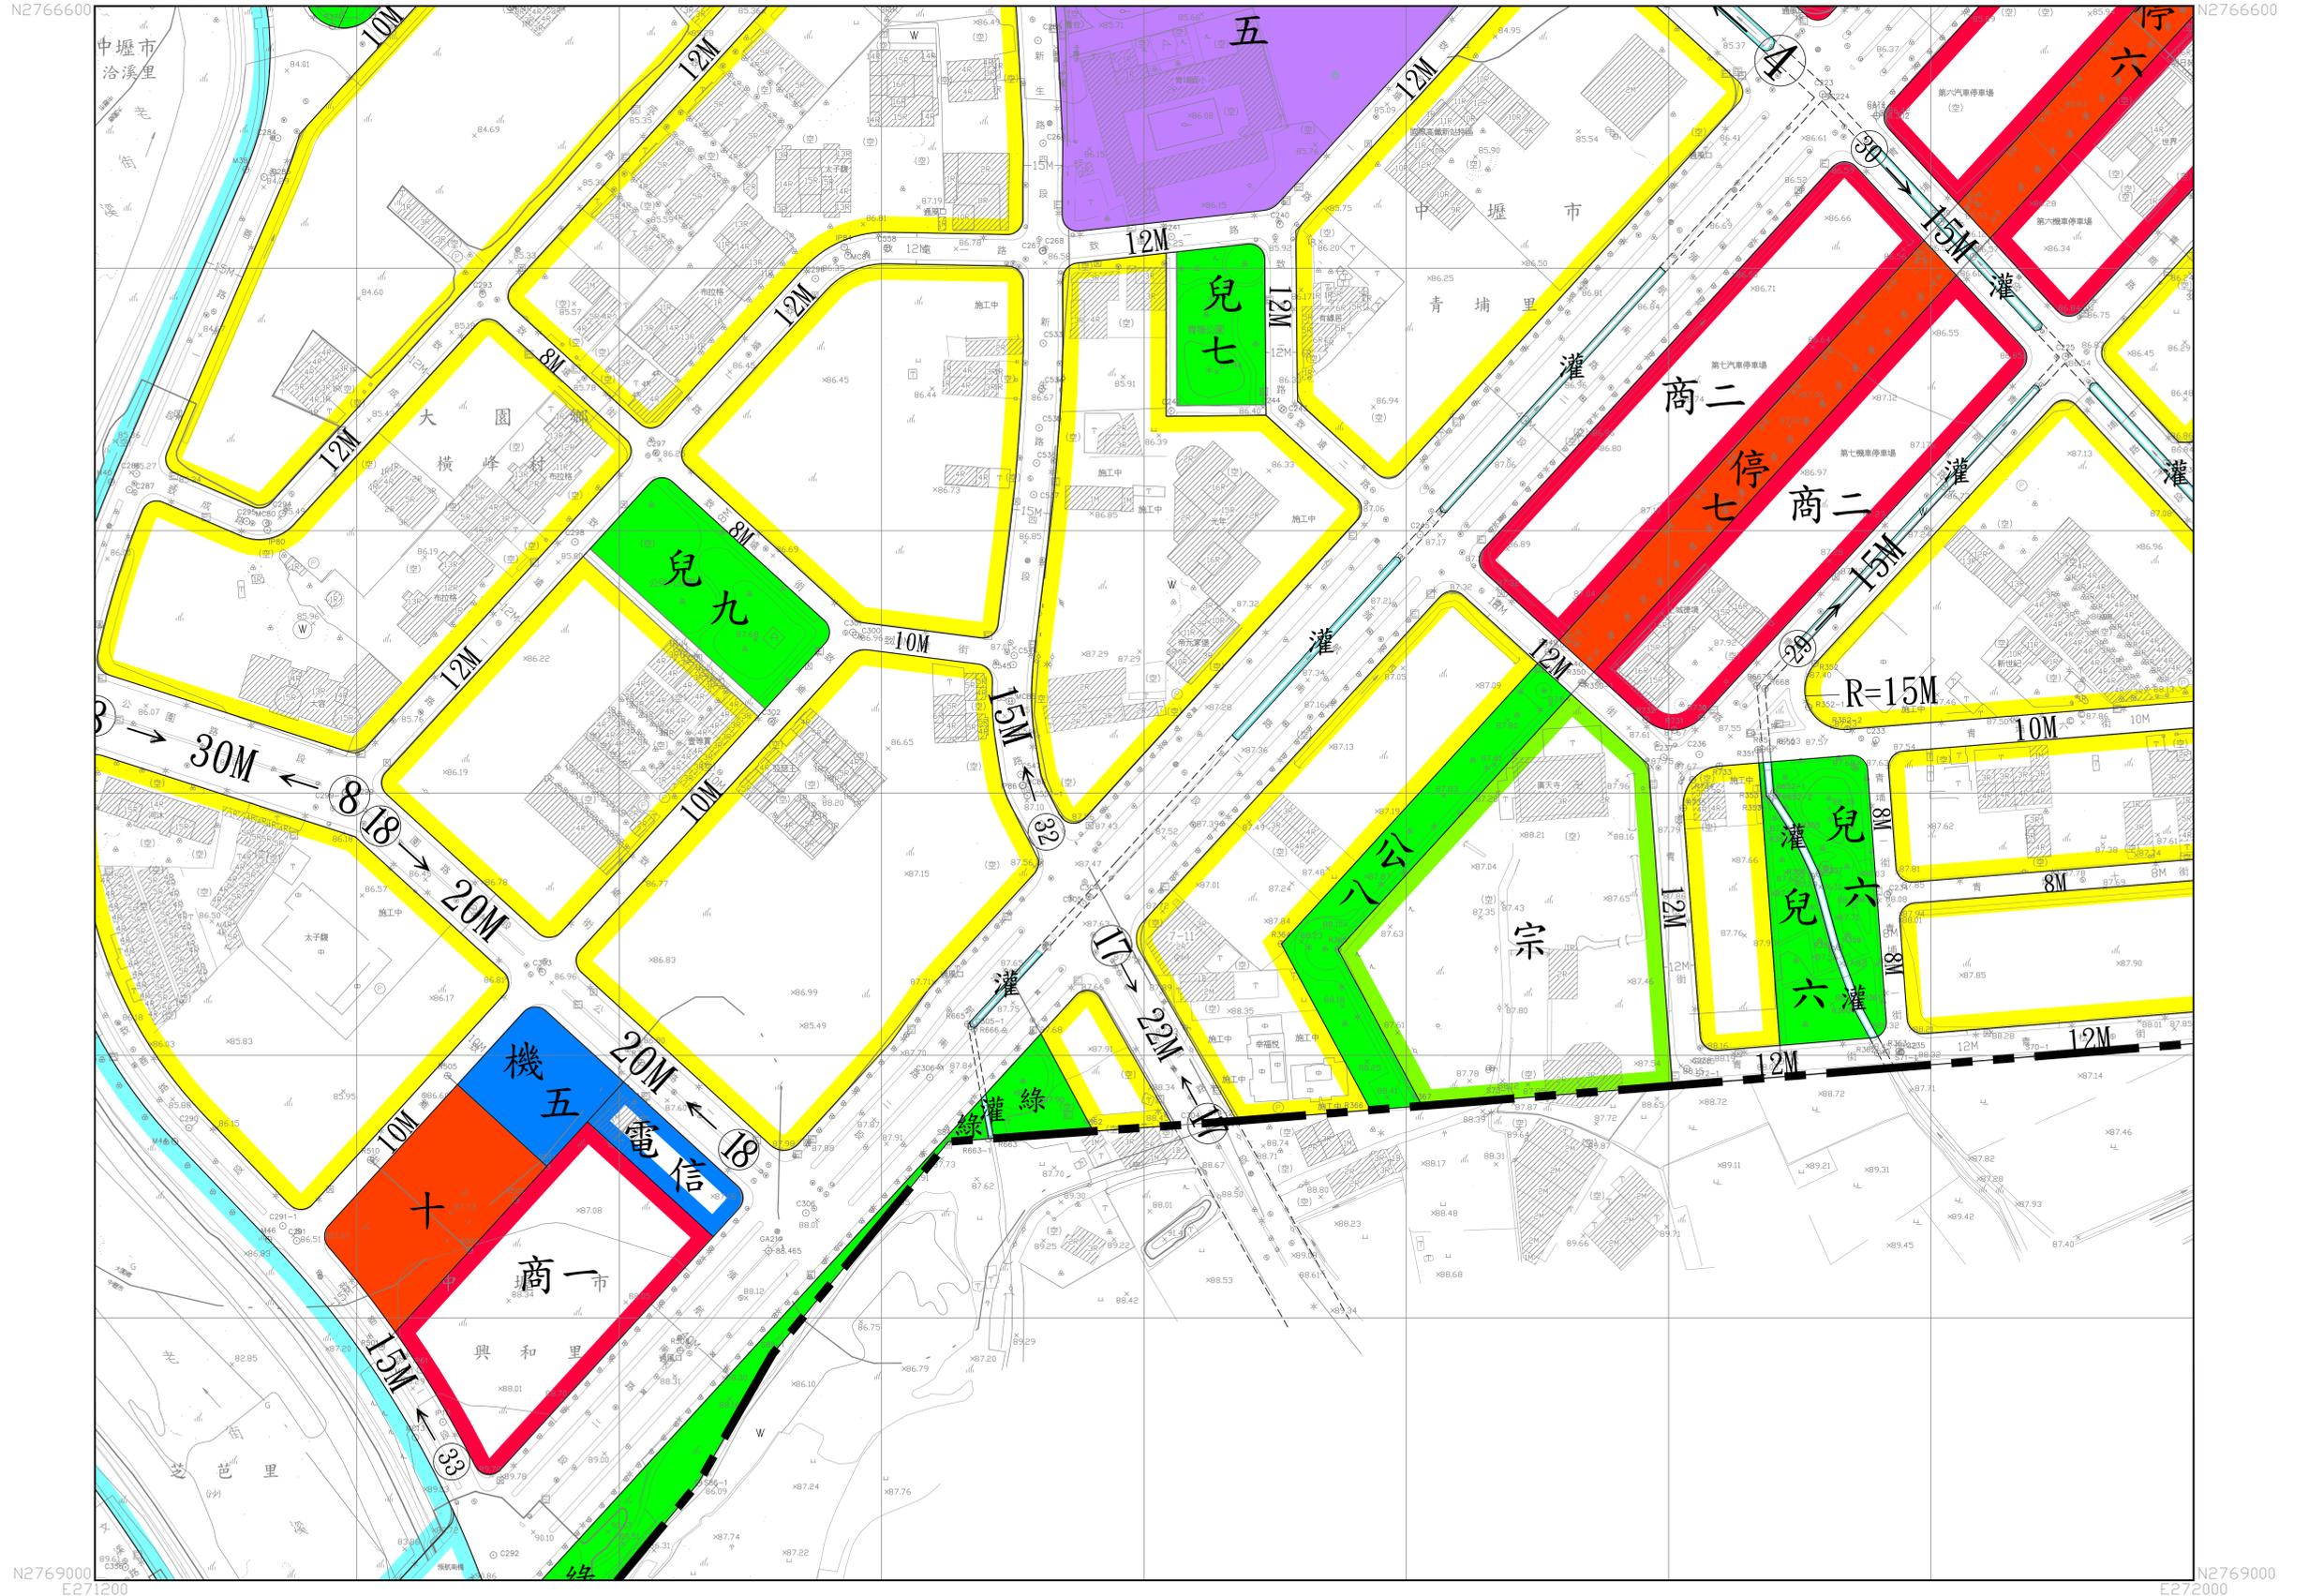


N2769000
E271200

N2769000
E272000

變更高速鐵路桃園車站特定區細部計畫(第二次通盤檢討)圖

11	12
15	16
19	

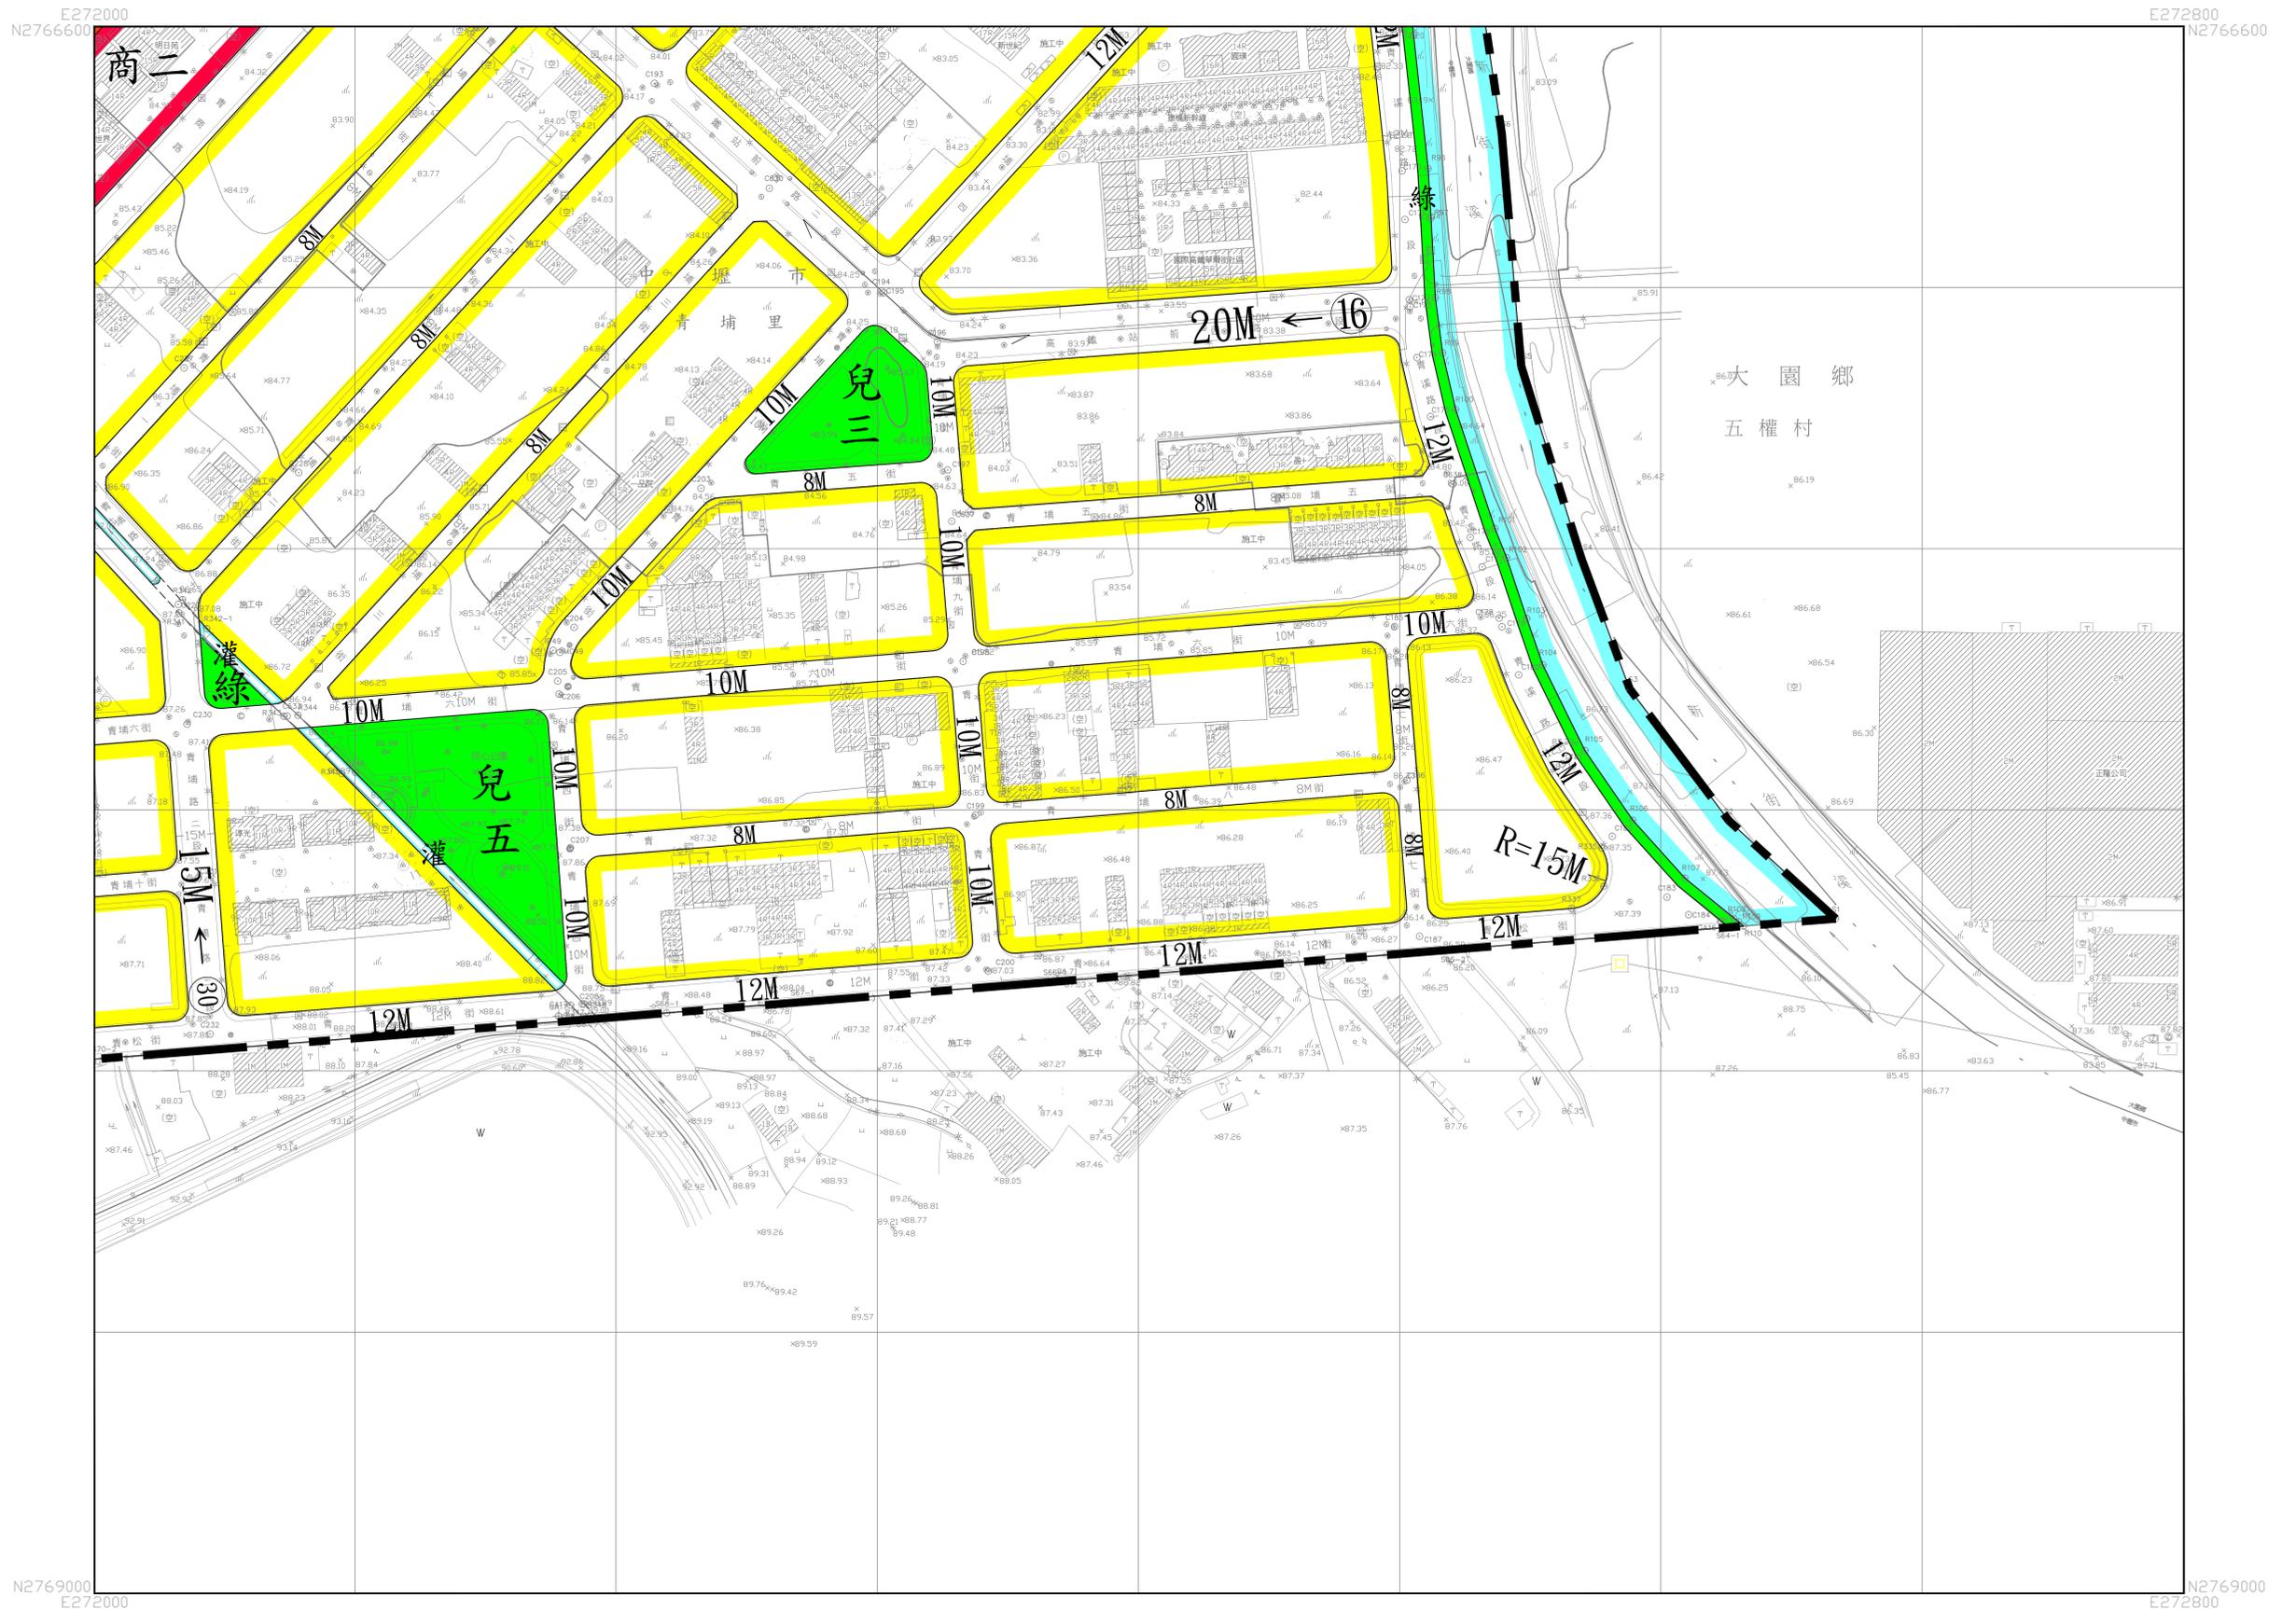


變更高速鐵路桃園車站特定區細部計畫(第二次通盤檢討)圖

	13	14
	17	18

17
19

E269600
N2769000

E270400
N2769000

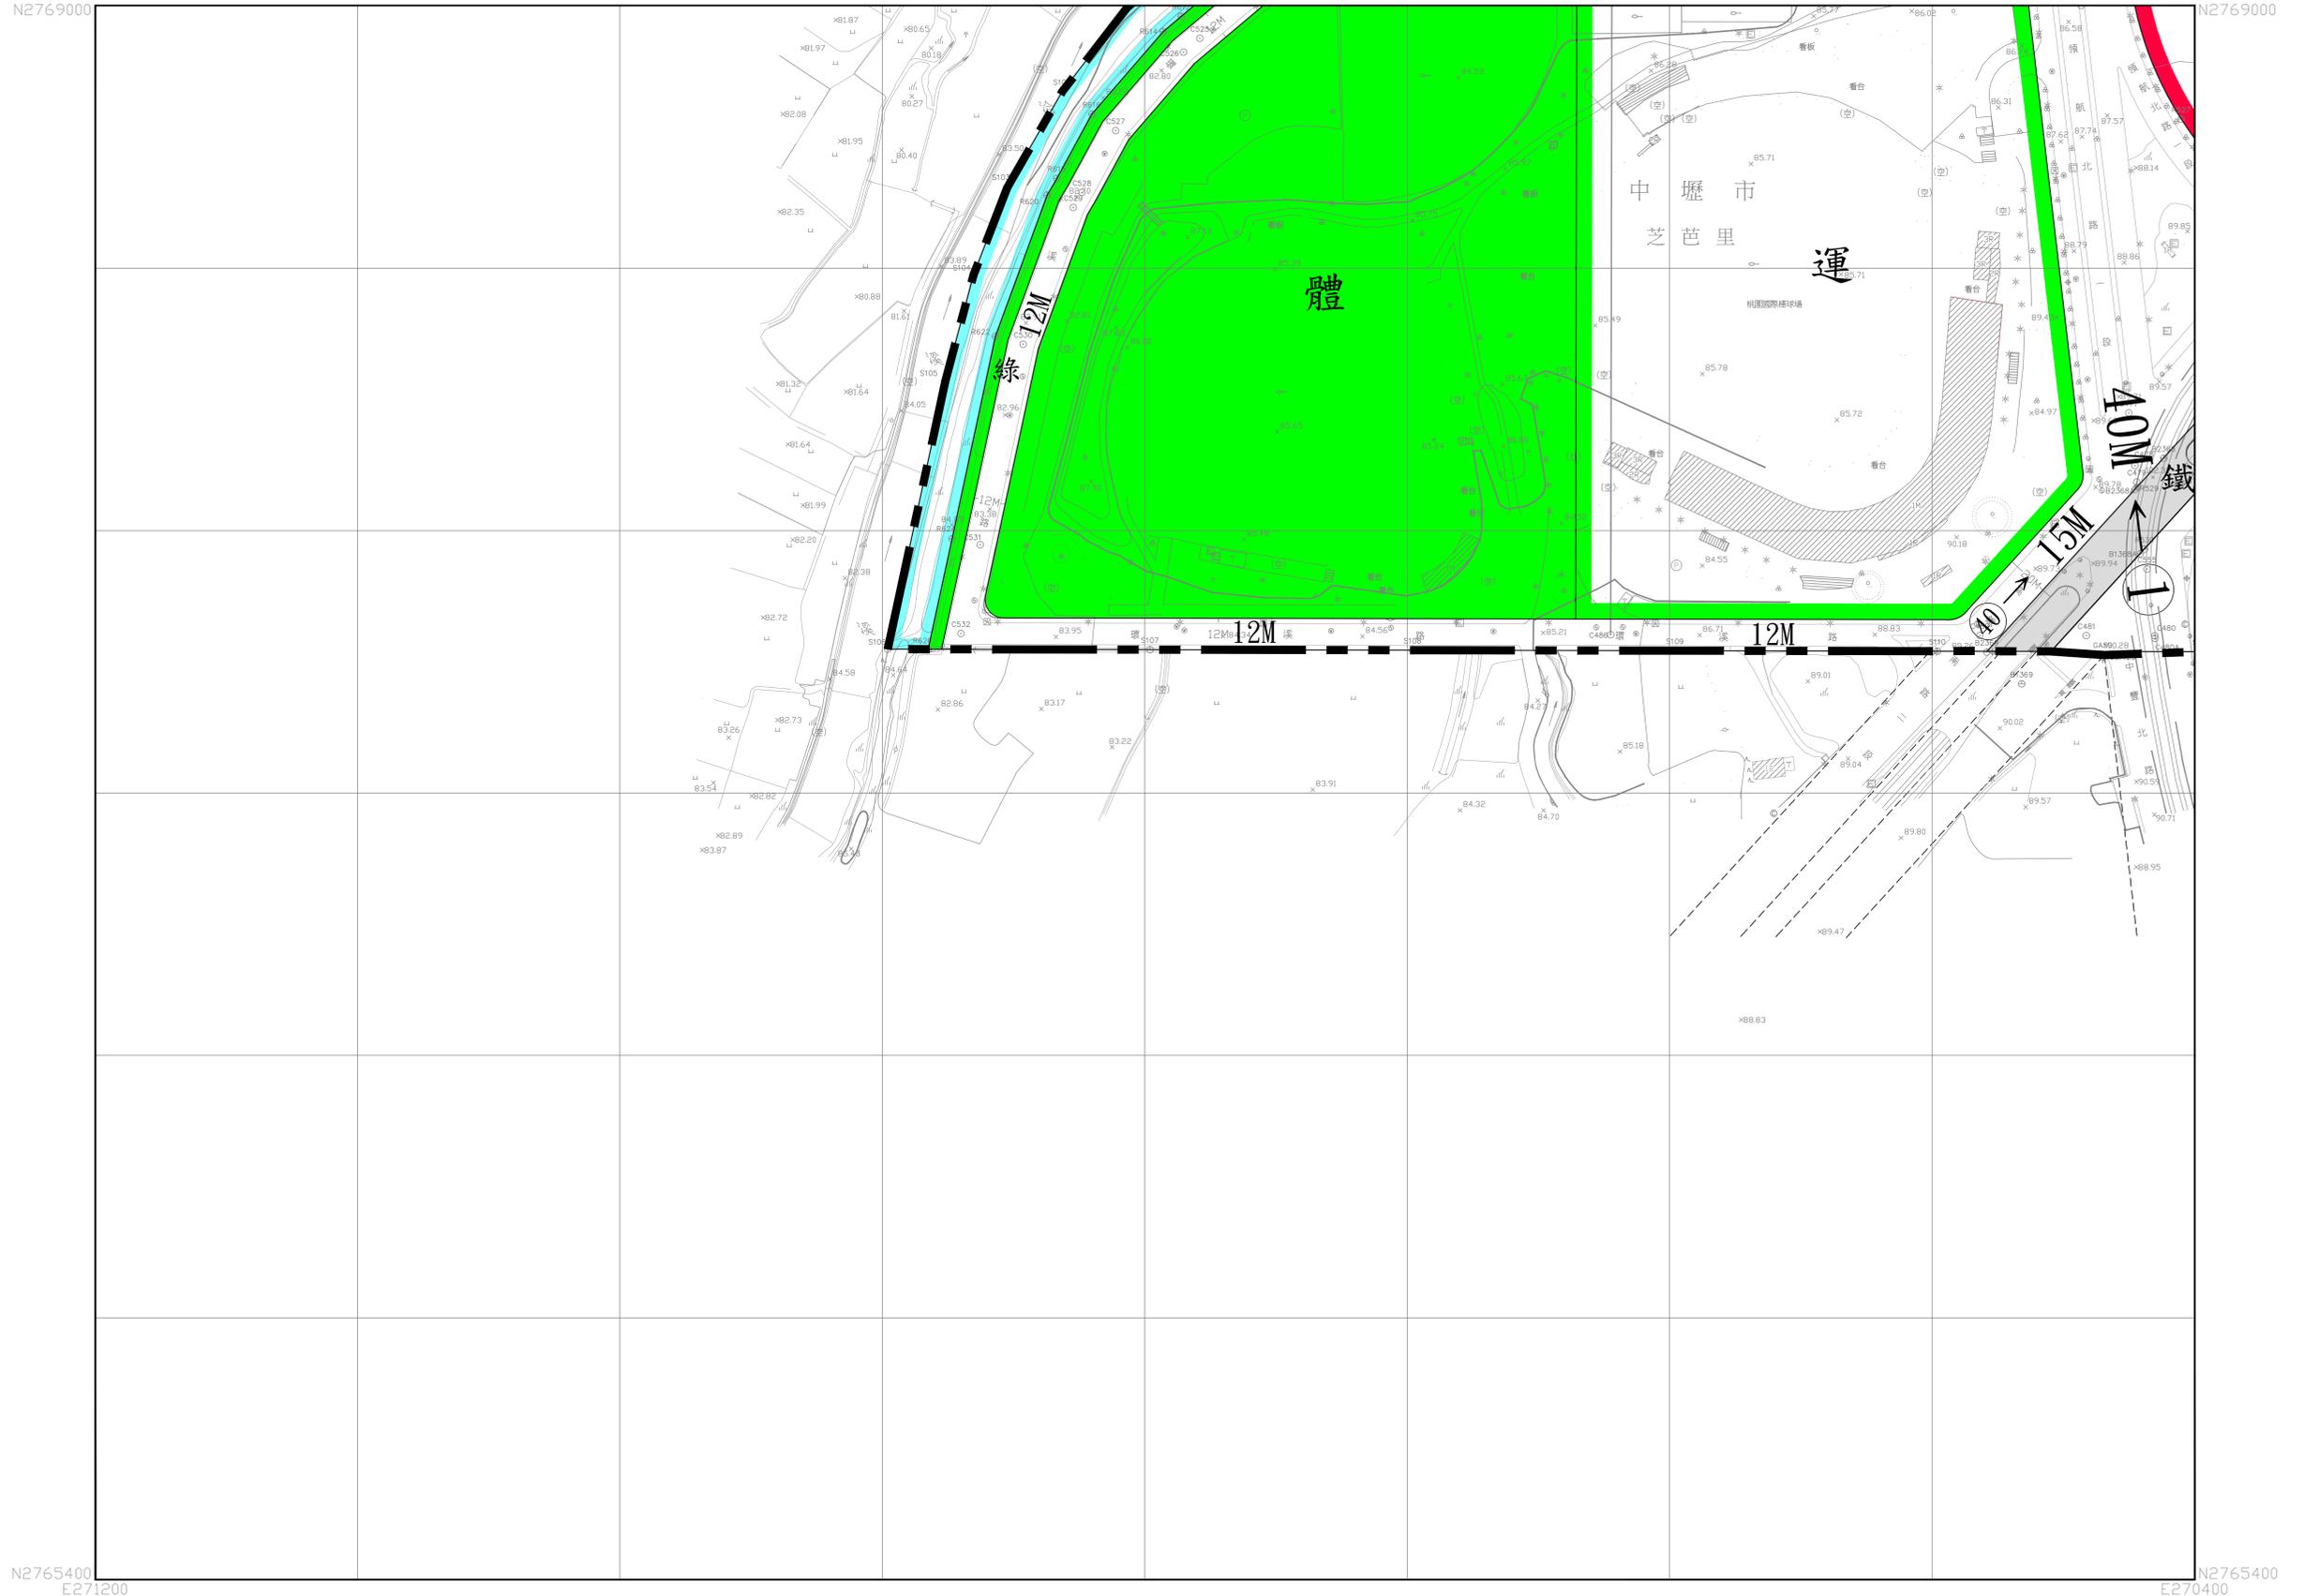

N2765400
E271200

N2765400
E270400

變更高速鐵路桃園車站特定區細部計畫(第二次通盤檢討)圖

14	15	16
18	19	

19
19

