


變更高速公路中壢及內壢交流道附近特定區計畫 (配合貨物轉運中心區檢討)案計畫圖

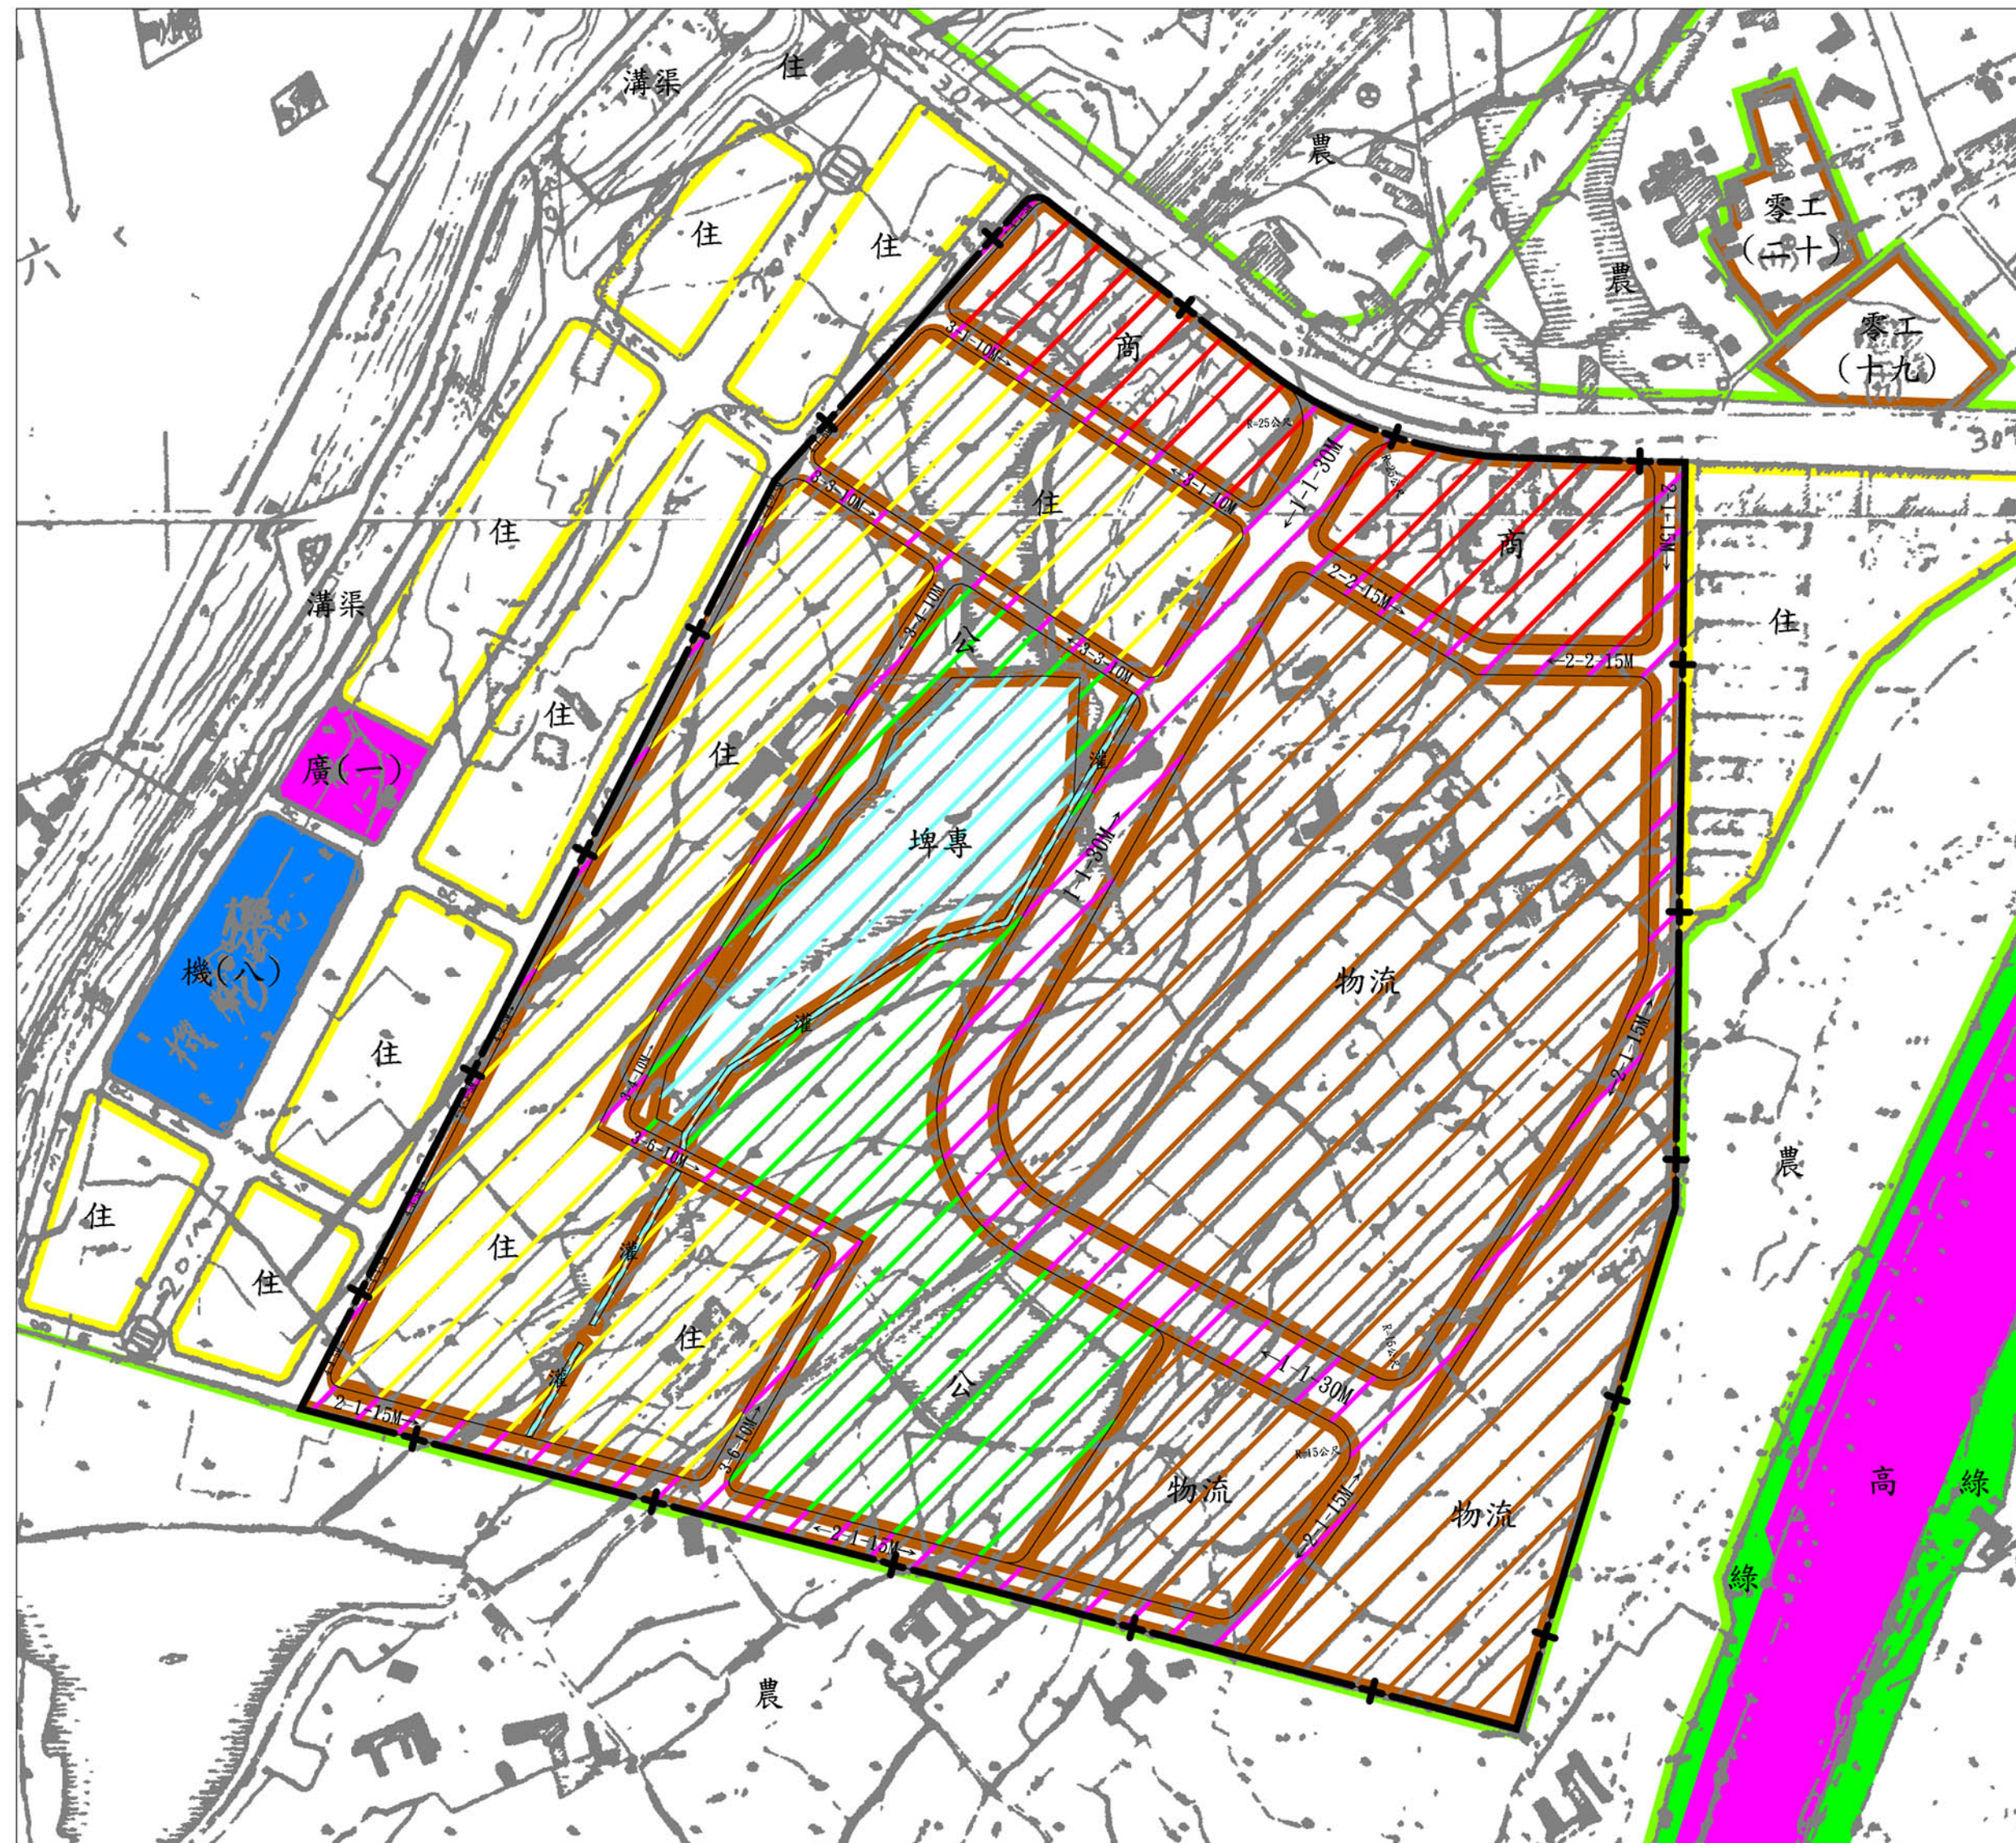

0 50 100 150 200公尺

比例尺：1/3000

圖例

	住宅區		綠地用地
	農業區		道路用地
	廣場用地		高速公路用地
	機關用地		計畫範圍線

變更圖例

	變更貨物轉運中心區為物流專用區
	變更貨物轉運中心區為商業區
	變更貨物轉運中心區為住宅區
	變更貨物轉運中心區為埤塘專用區
	變更貨物轉運中心區為灌溉設施專用區
	變更貨物轉運中心區為公園用地
	變更貨物轉運中心區為道路用地

註：凡本次未指明變更部分，均以原計畫為準。