

變更小烏來風景特定區計畫
(公共設施用地專案通盤檢討)案計畫圖


桃 園 市 政 府

中 華 民 國 1 0 6 年 9 月

圖幅接合表



比例尺：一千分之一

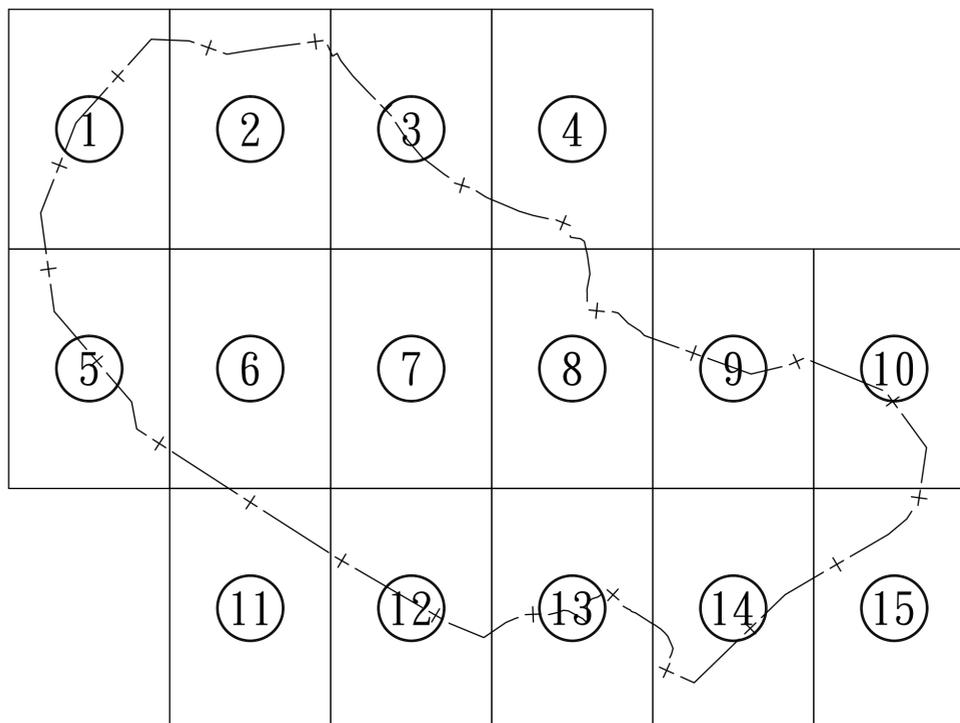

圖例


- 住宅區
- 商業區
- 旅館區
- 遊樂區
- 野餐區
- 露營區
- 加油站專用區
- 農業區
- 保護區
- 河川區
- 機關用地
- 學校用地(文小)
- 文教用地
- 公園用地

- 森林公園用地
- 廣場用地
- 廣場兼停車場用地
- 停車場用地
- 青年活動營地用地
- 纜車站用地
- 車站用地(兼供旅遊服務中心使用)
- 旅遊服務中心用地
- 墓地用地
- 人行步道用地
- 道路用地兼供河川使用
- 道路用地
- 附帶條件範圍
- 主要計畫範圍

變更圖例

- 變更機關用地為農業區
- 變更機關用地為保護區
- 變更鳥獸園用地為保護區

註：凡本次通盤檢討未指定變更部分，應依原計畫為準。

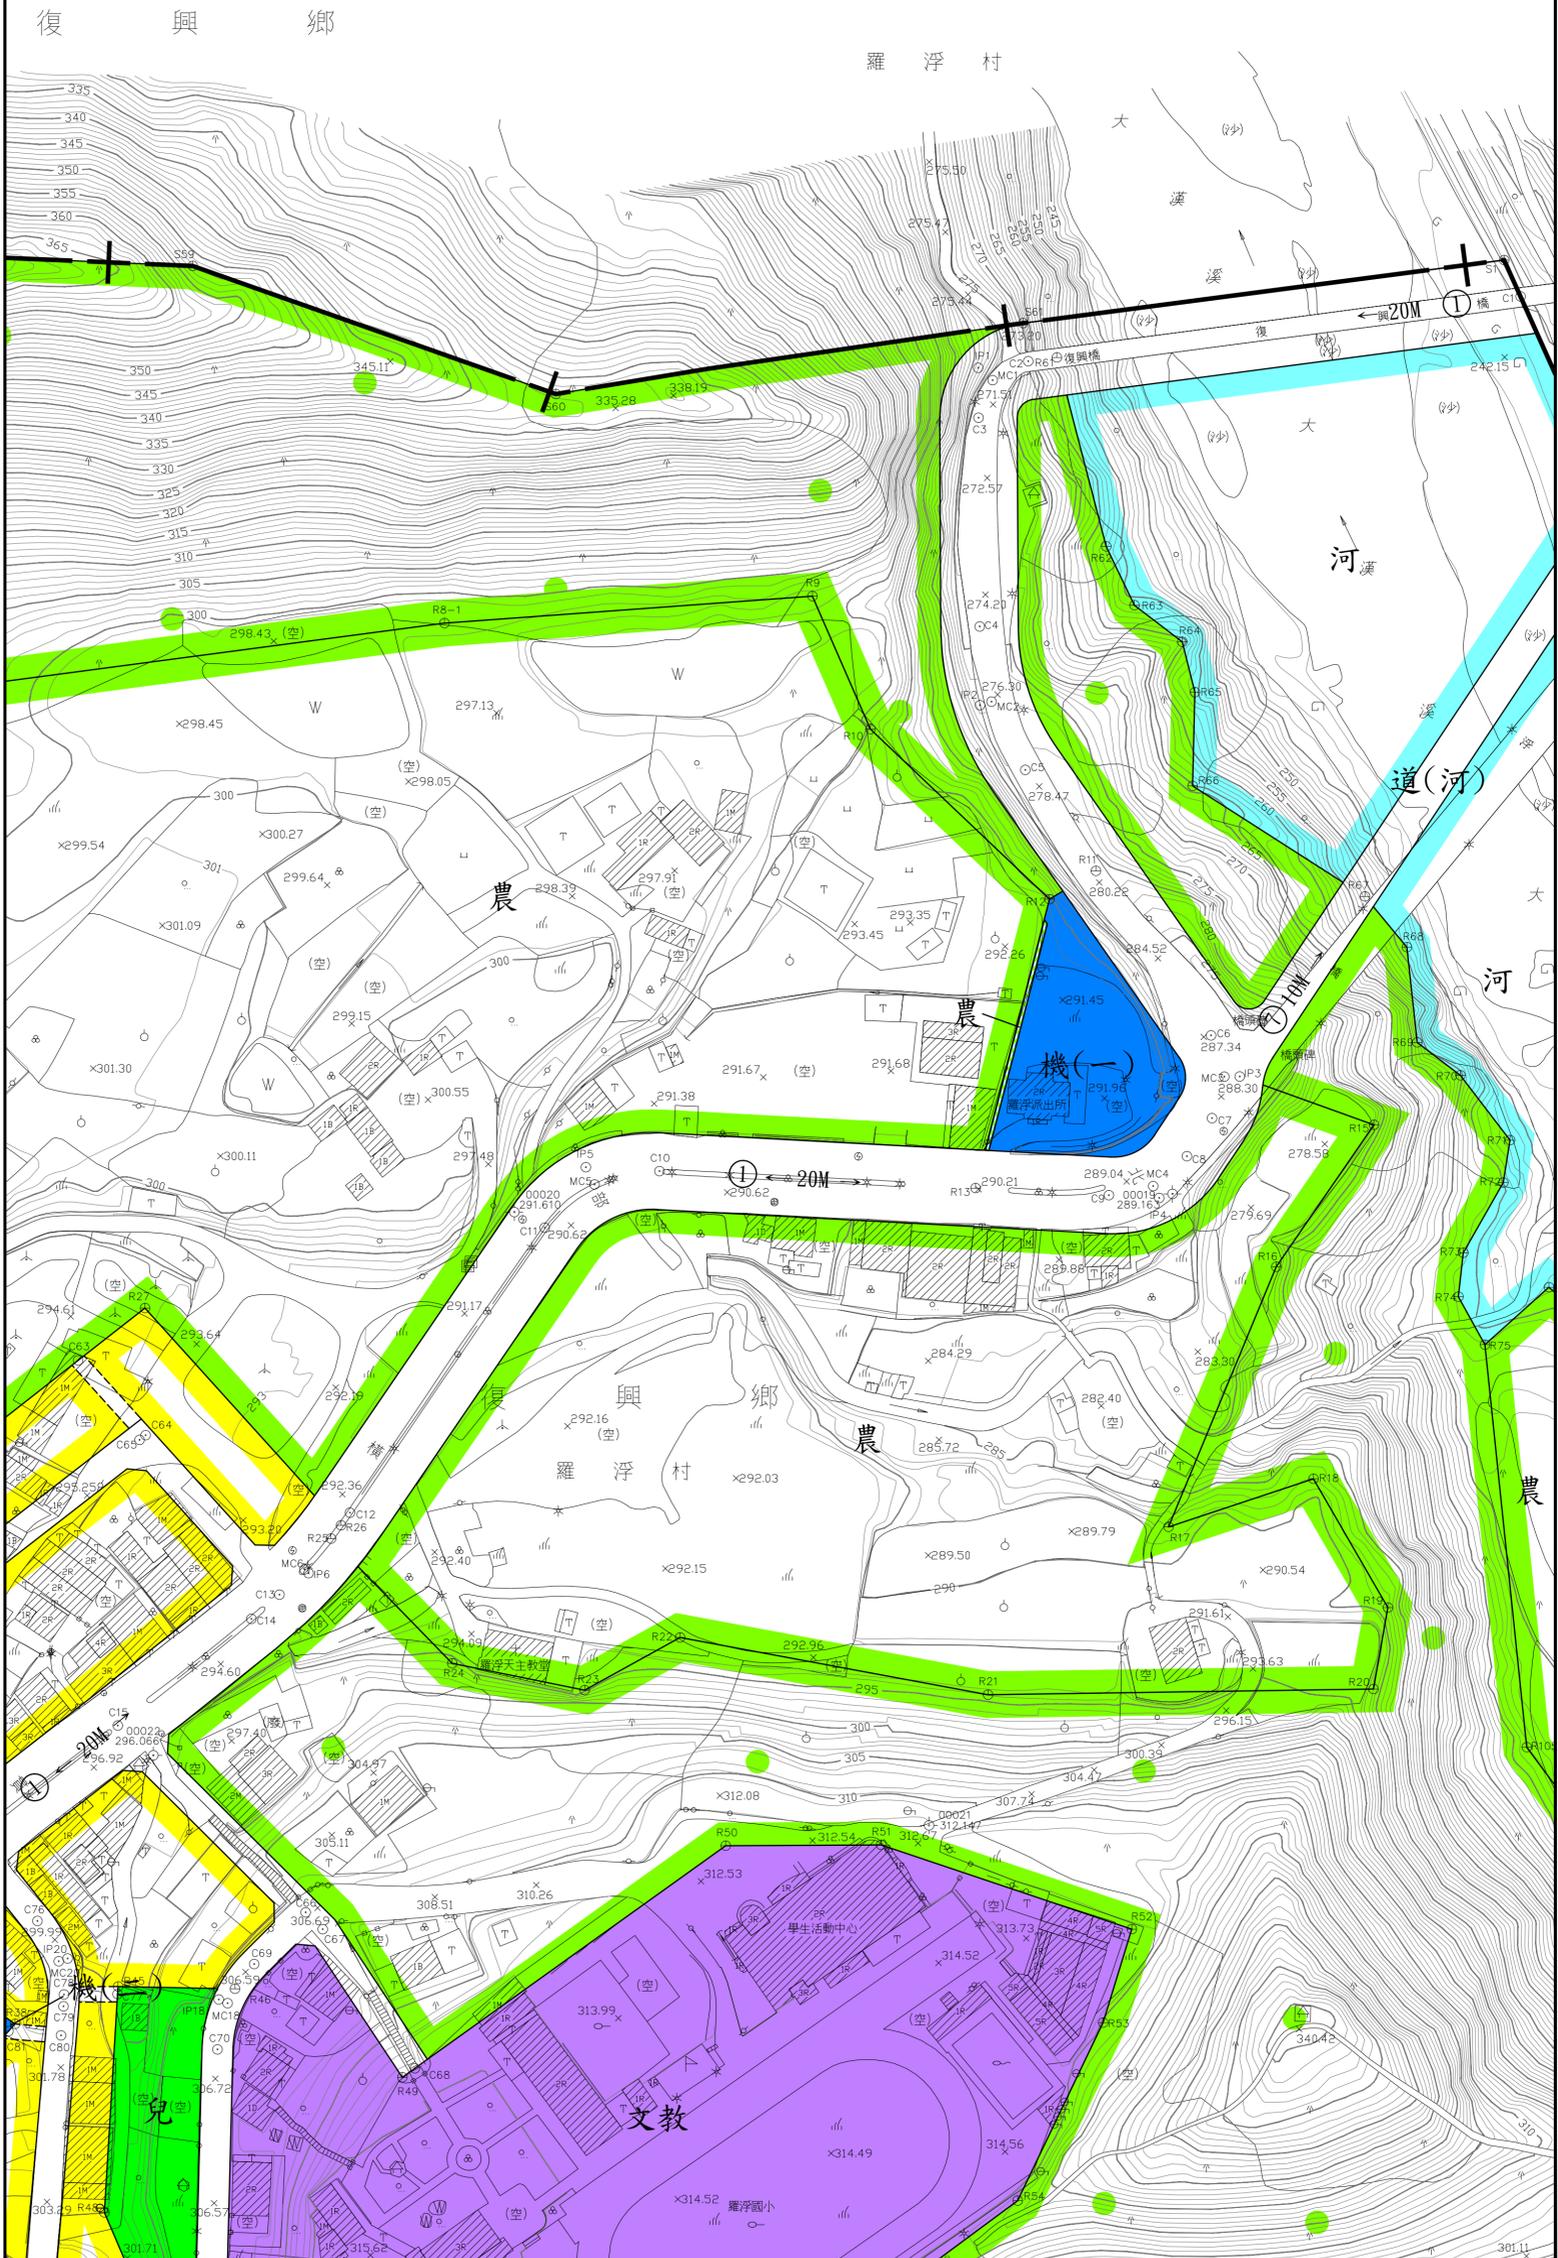


1	2	3
5	6	7

變更小烏來風景特定區計畫(公共設施用地專案通盤檢討)案計畫圖

287100
2743900

287500
2743900

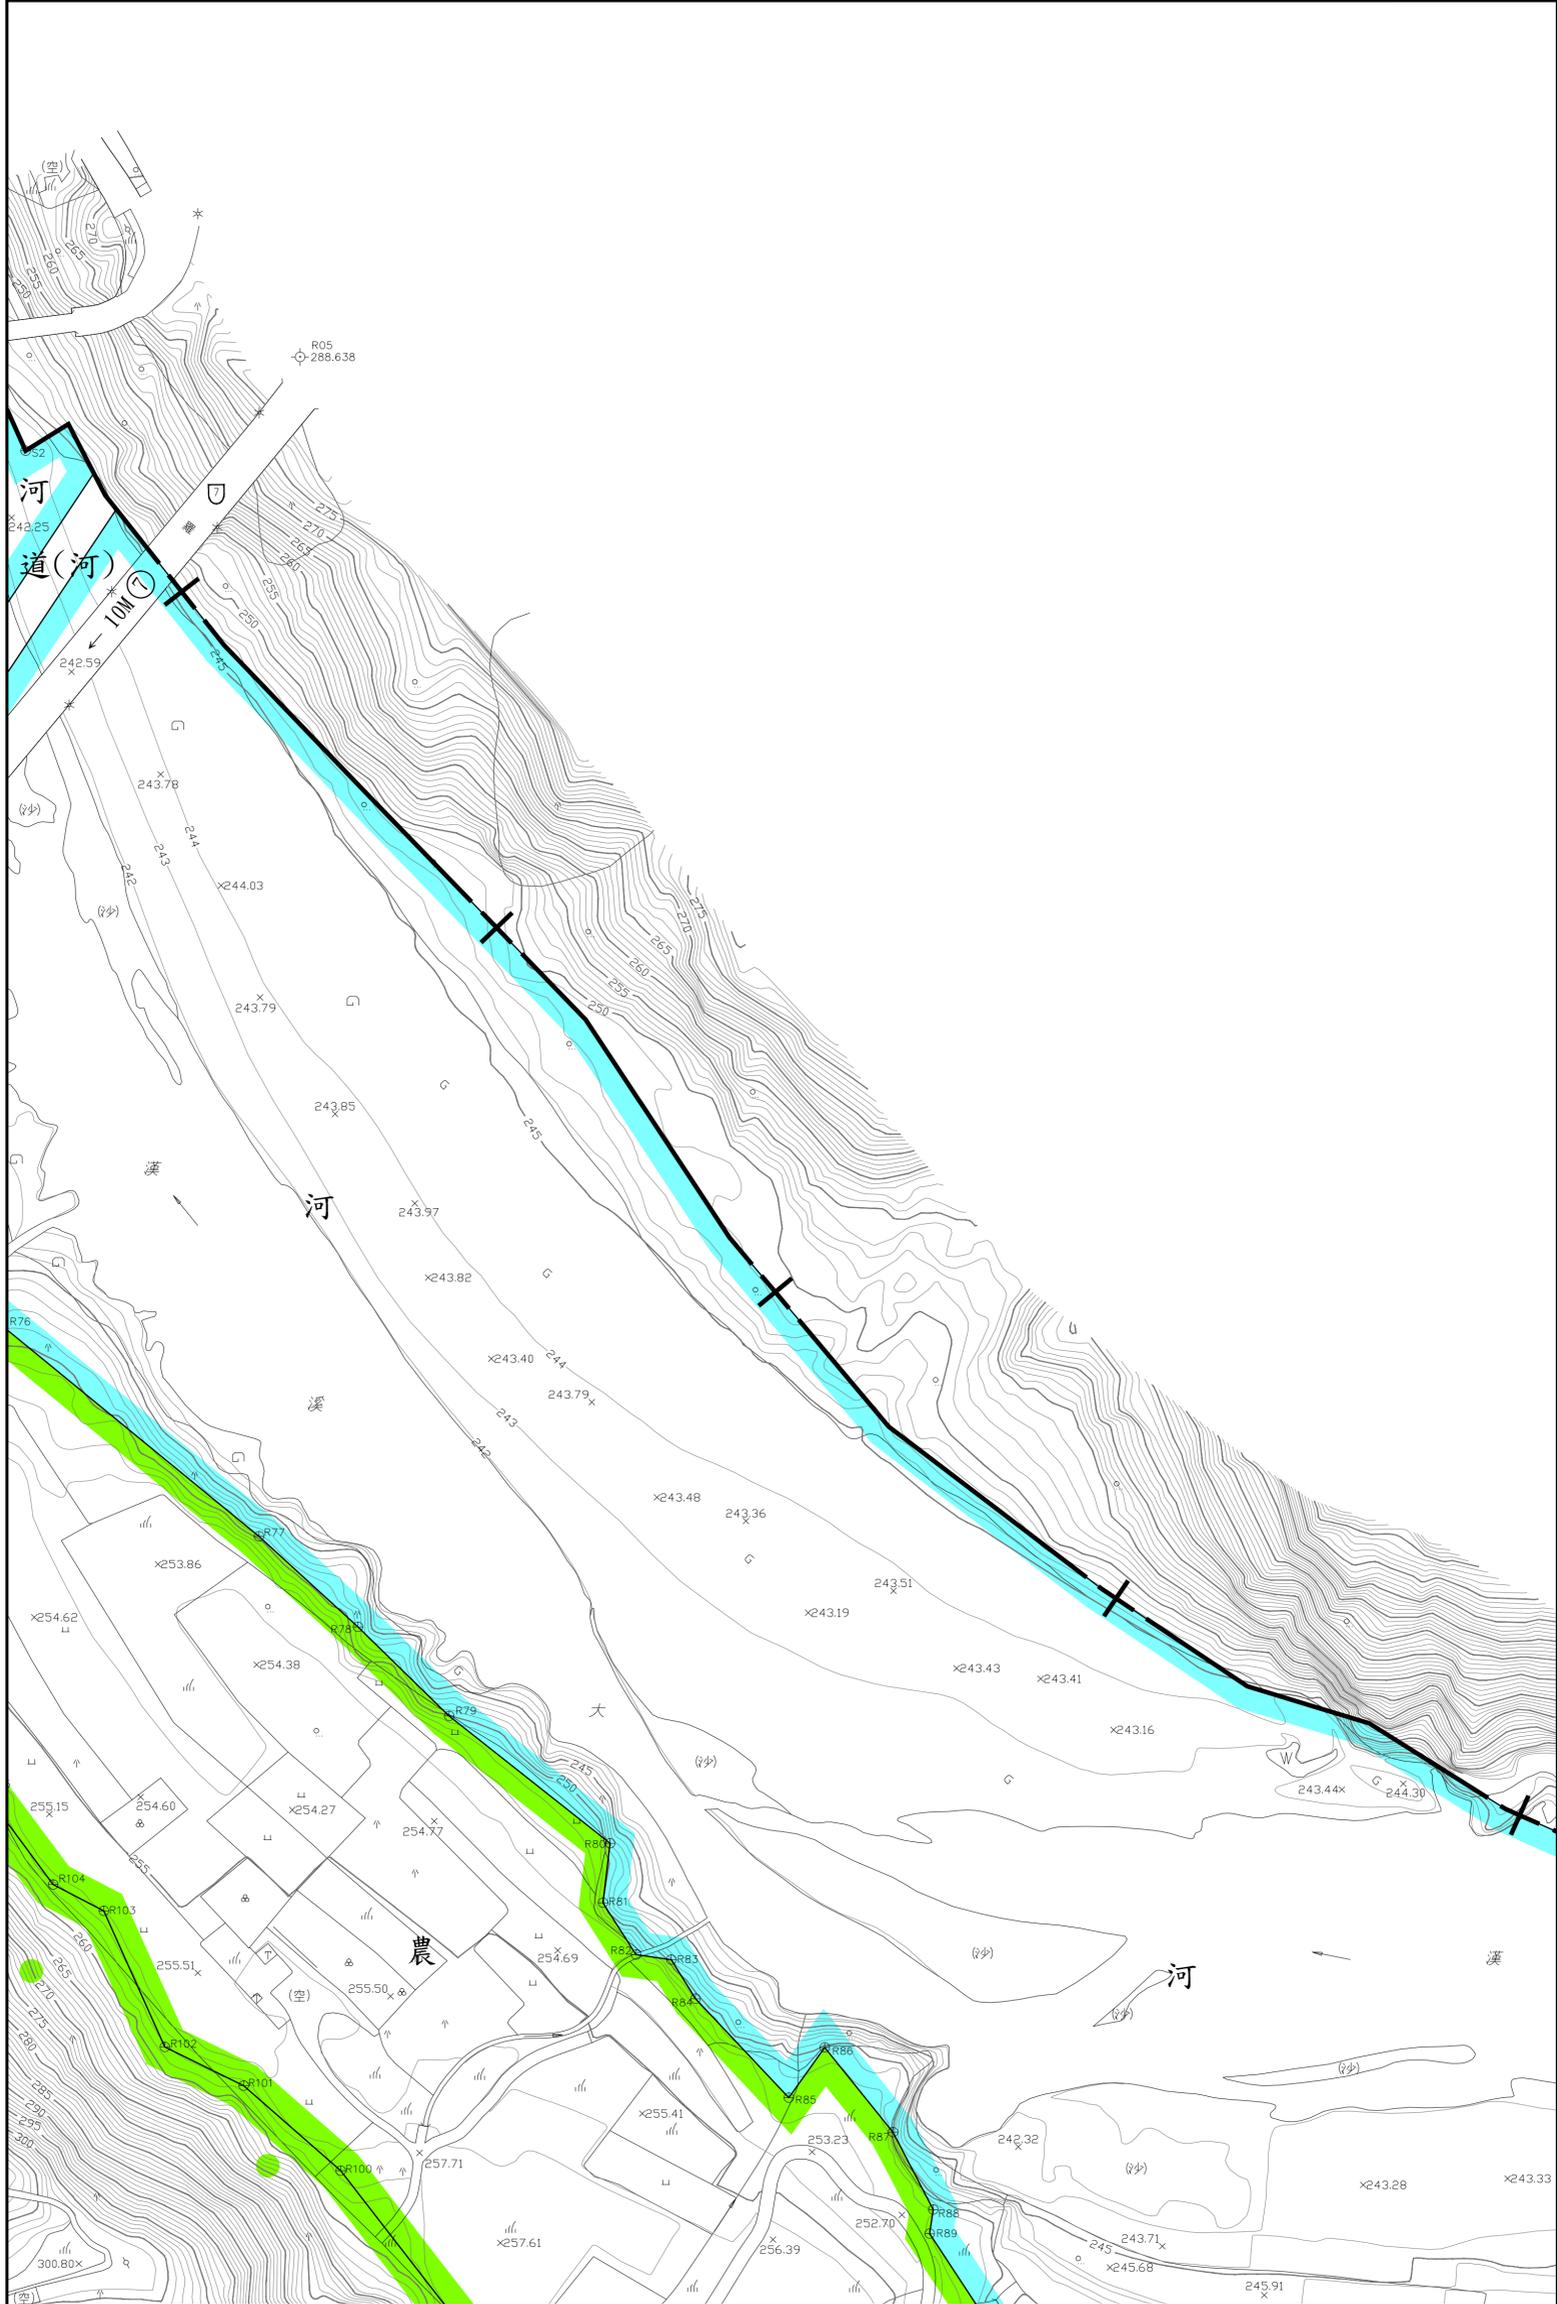

2743300
287100

2743300
287500

3
15

2	3	4
6	7	8

變更小烏來風景特定區計畫(公共設施用地專案通盤檢討)案計畫圖


287500
2743900

287900
2743900

4
15

3	4	
7	8	9

變更小烏來風景特定區計畫(公共設施用地專案通盤檢討)案計畫圖

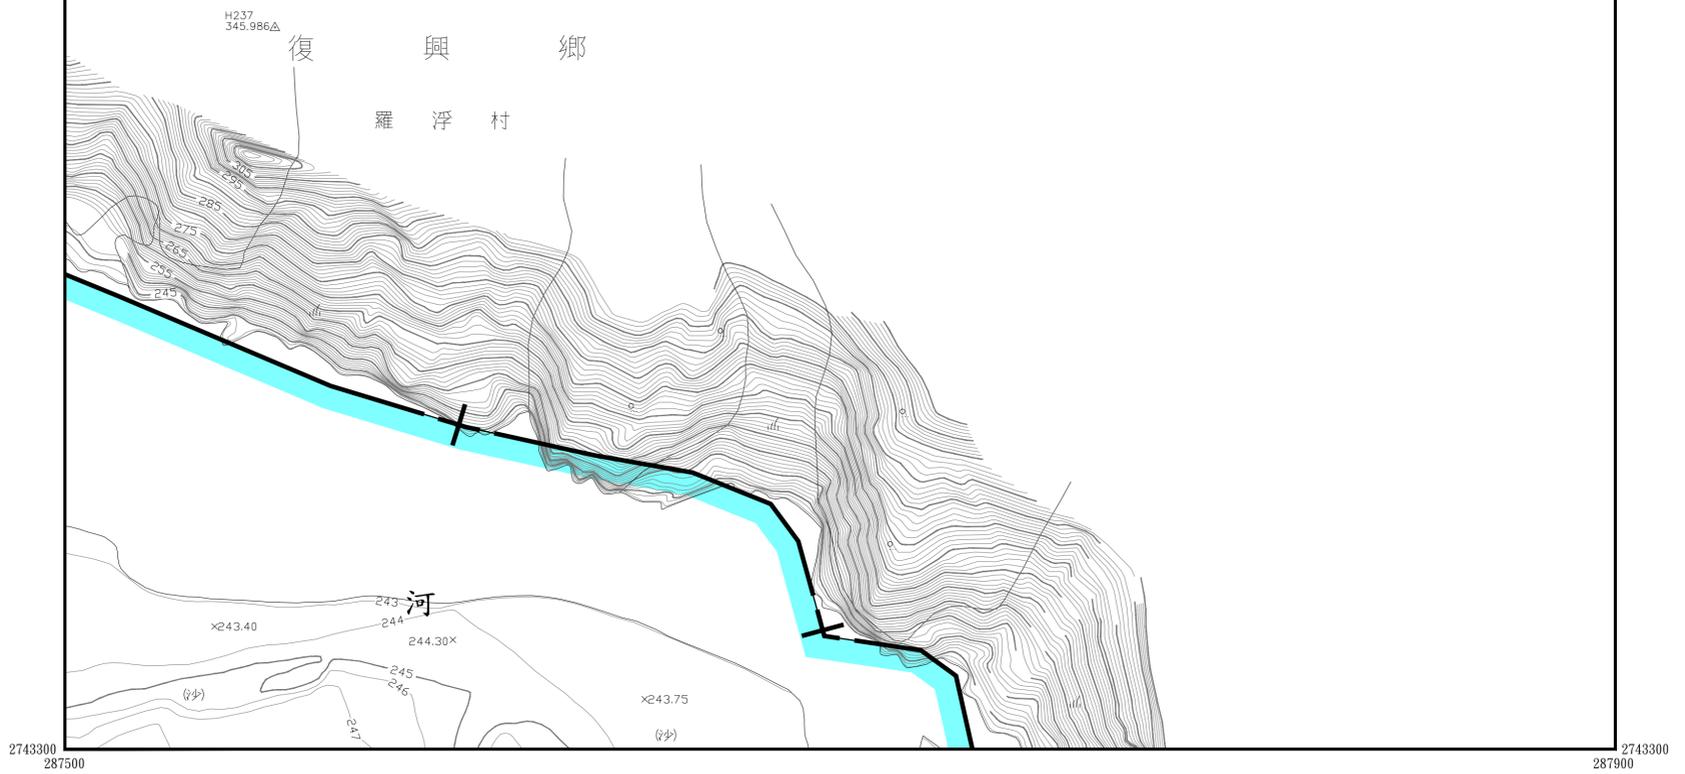


2743300
287500

2743300
287900

286300
2743300

286700
2743300

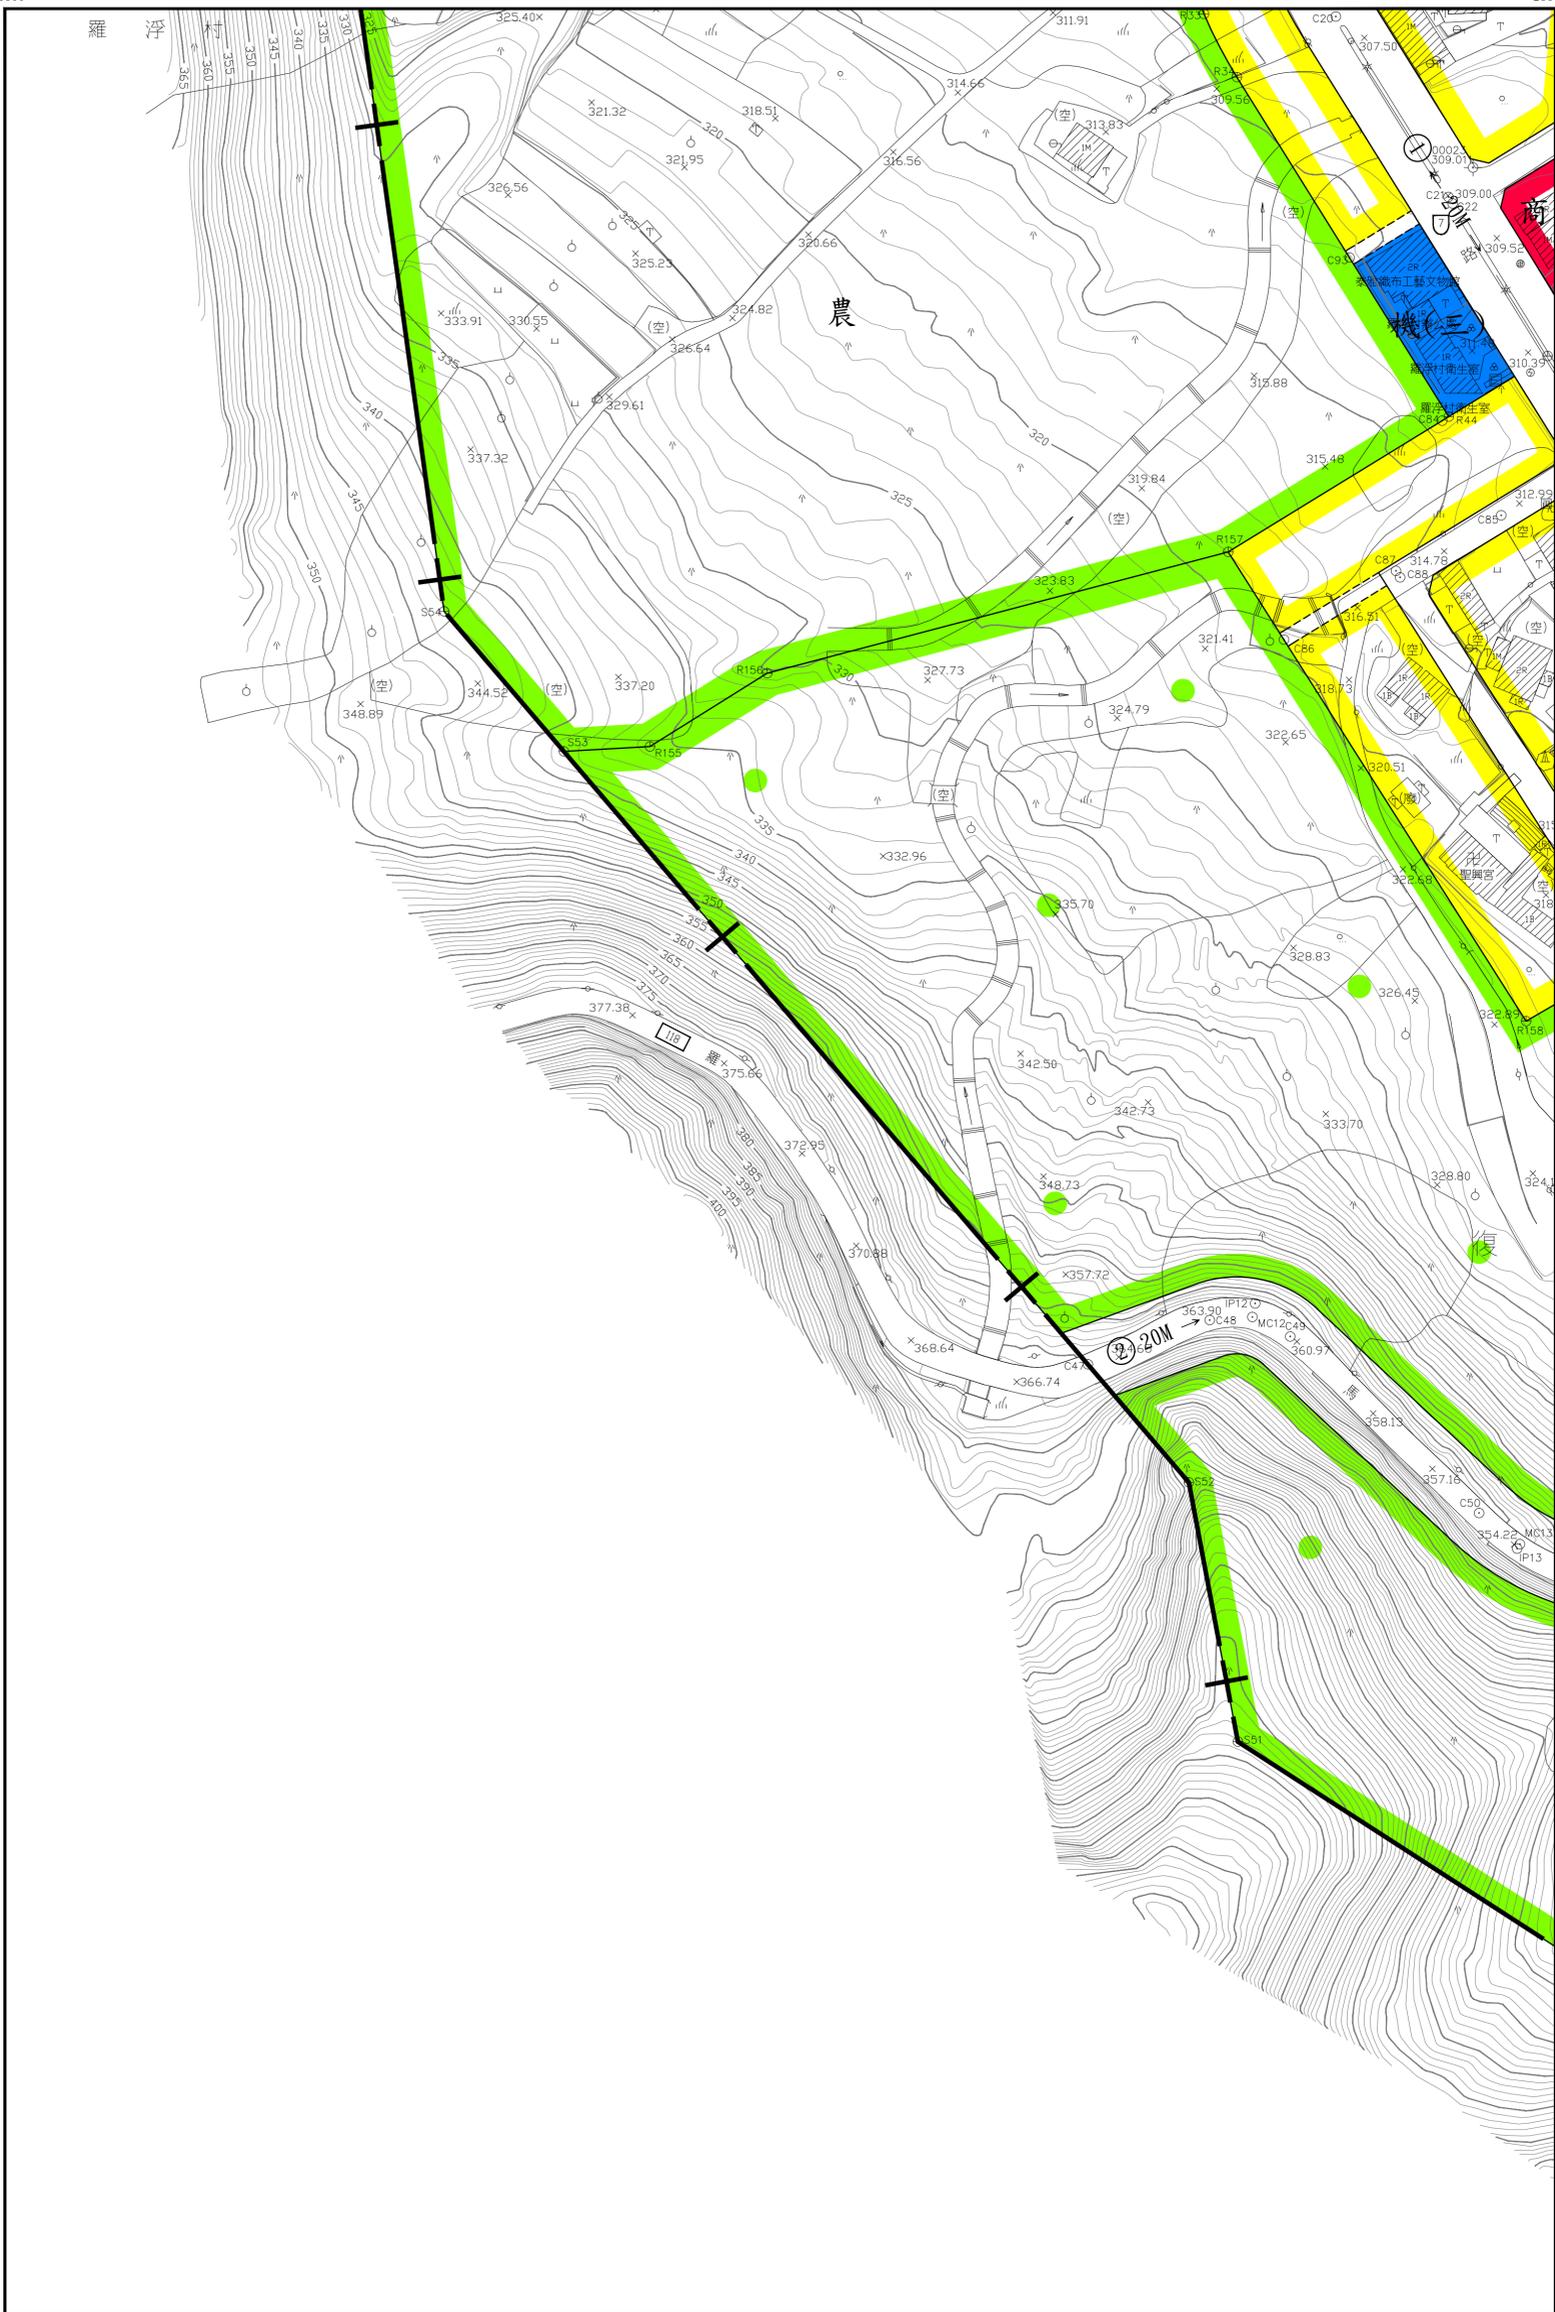


5	
15	
1	2
5	6
	11

變更小烏來風景特定區計畫(公共設施用地專案通盤檢討)案計畫圖

2742700
286300

2742700
286700

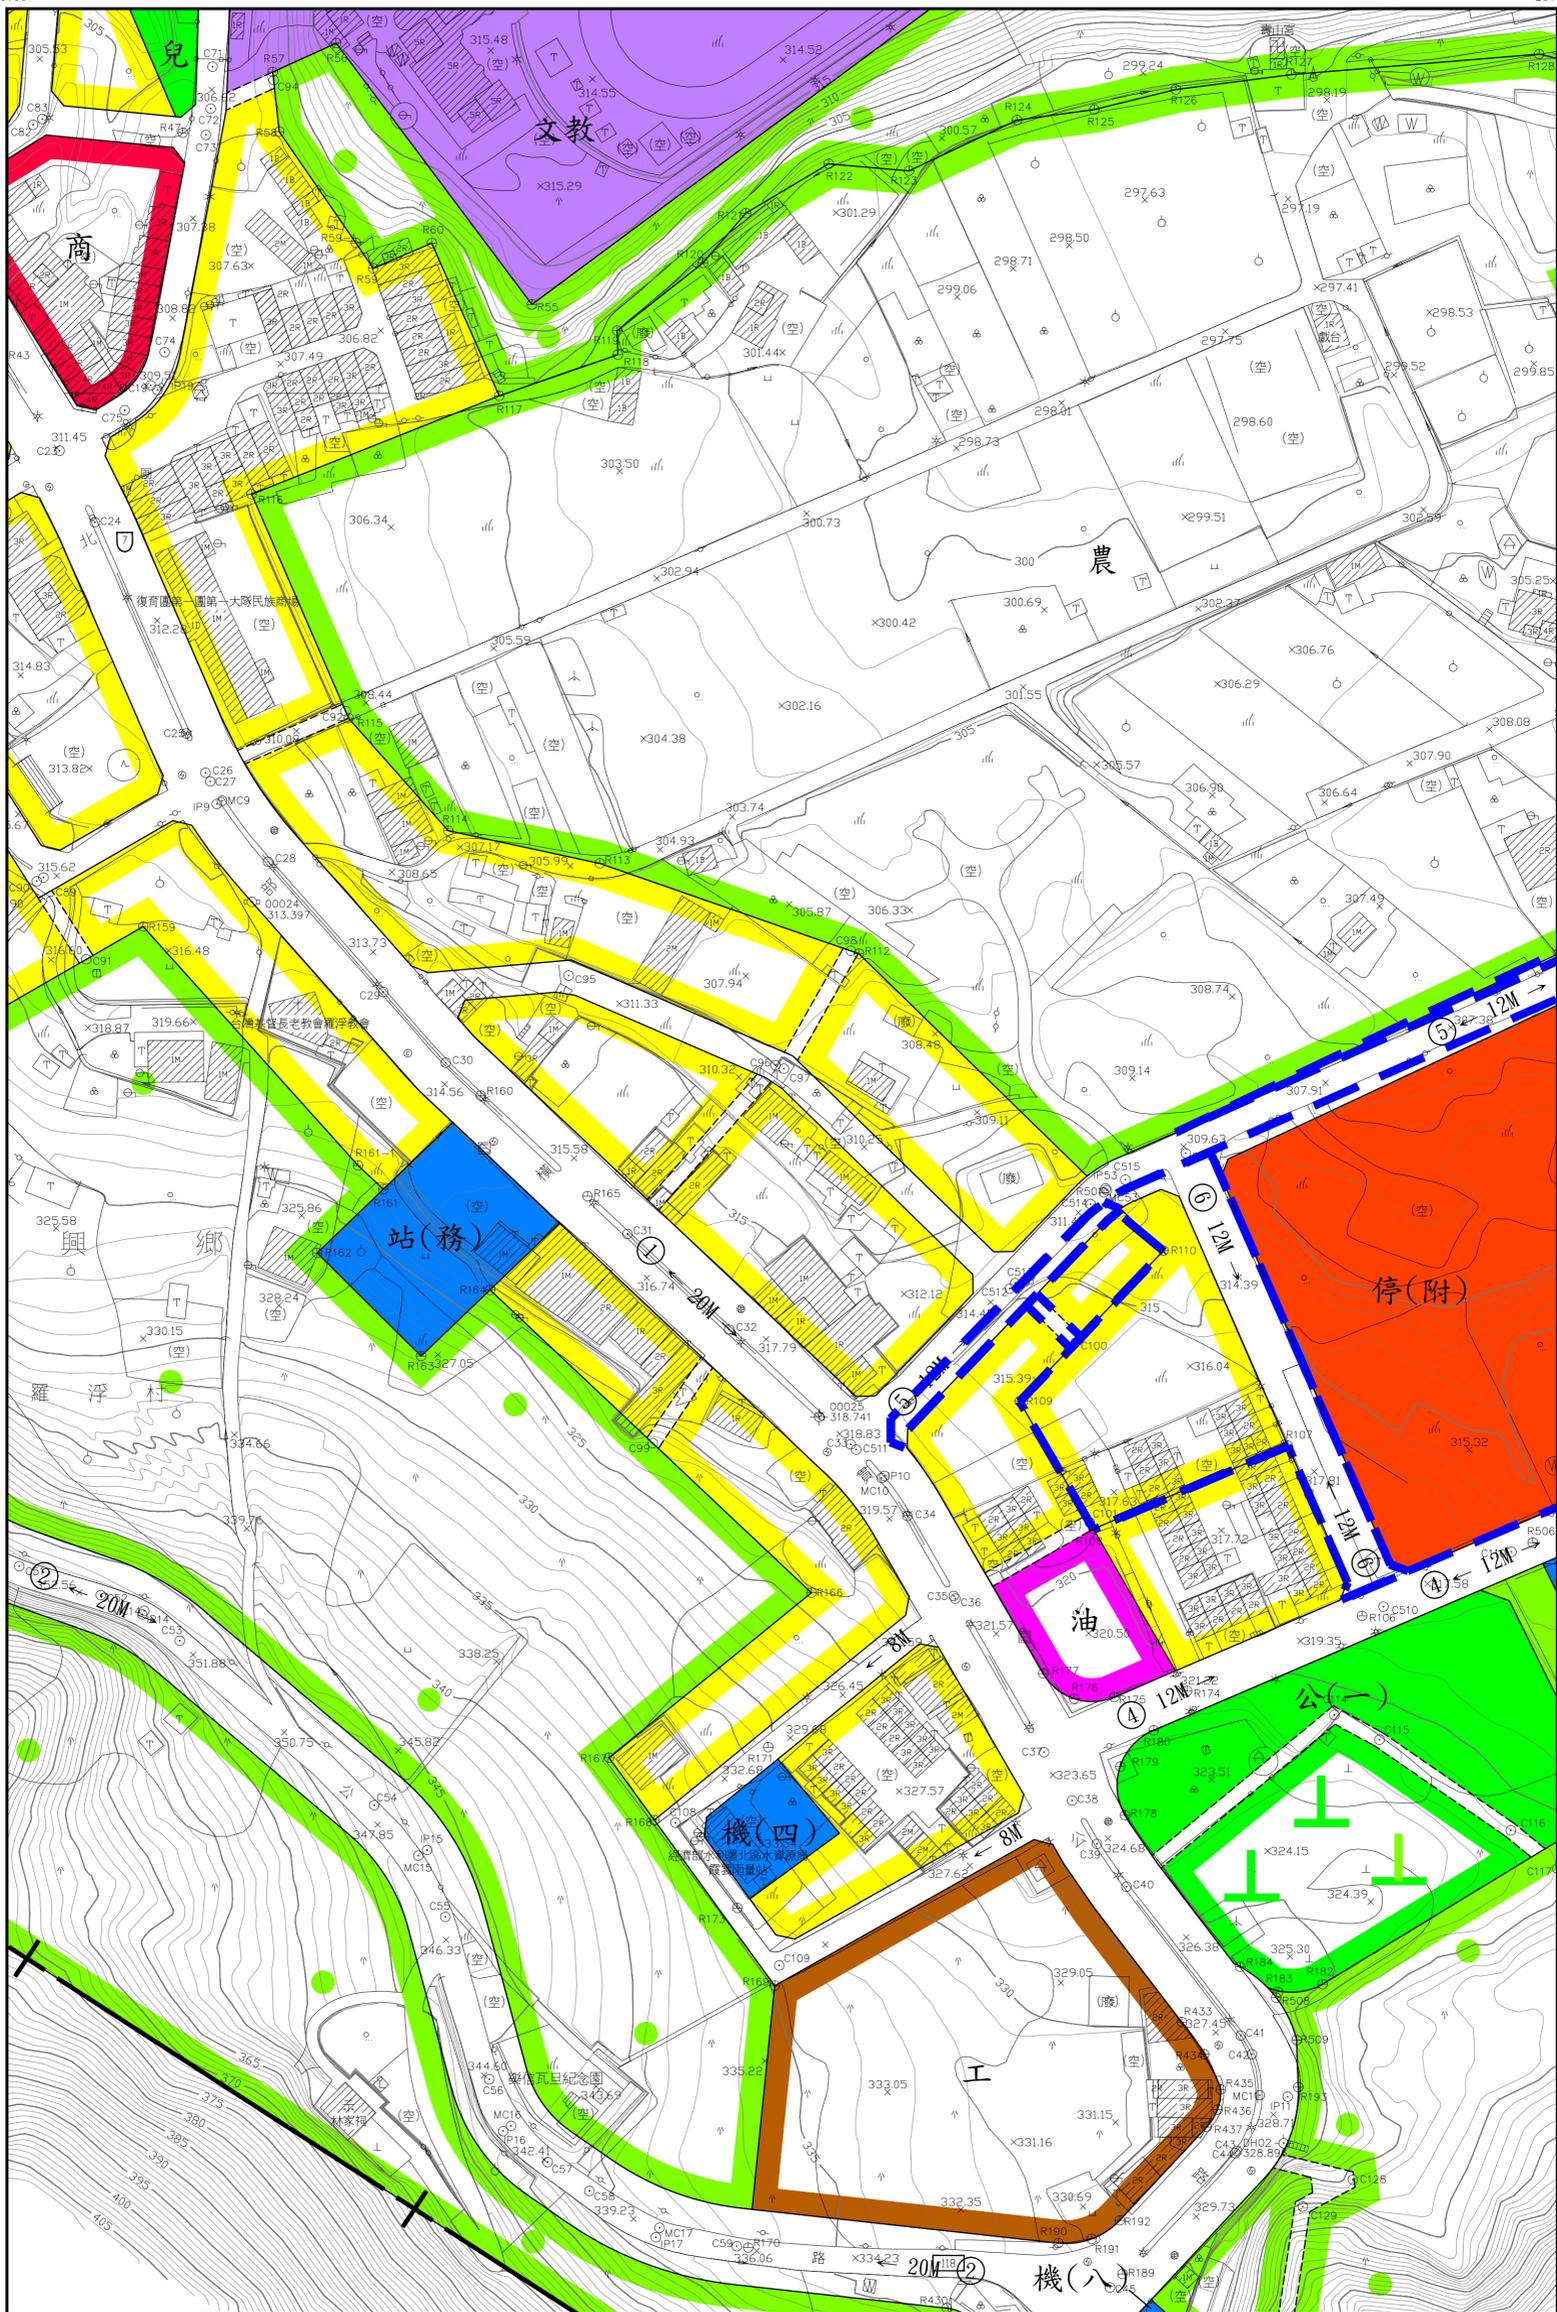

1	2	3
5	6	7
	11	12

變更小烏來風景特定區計畫(公共設施用地專案通盤檢討)案計畫圖




2	3	4
6	7	8
11	12	13


變更小烏來風景特定區計畫(公共設施用地專案通盤檢討)案計畫圖

4		
8	9	10
13	14	15

變更小烏來風景特定區計畫(公共設施用地專案通盤檢討)案計畫圖

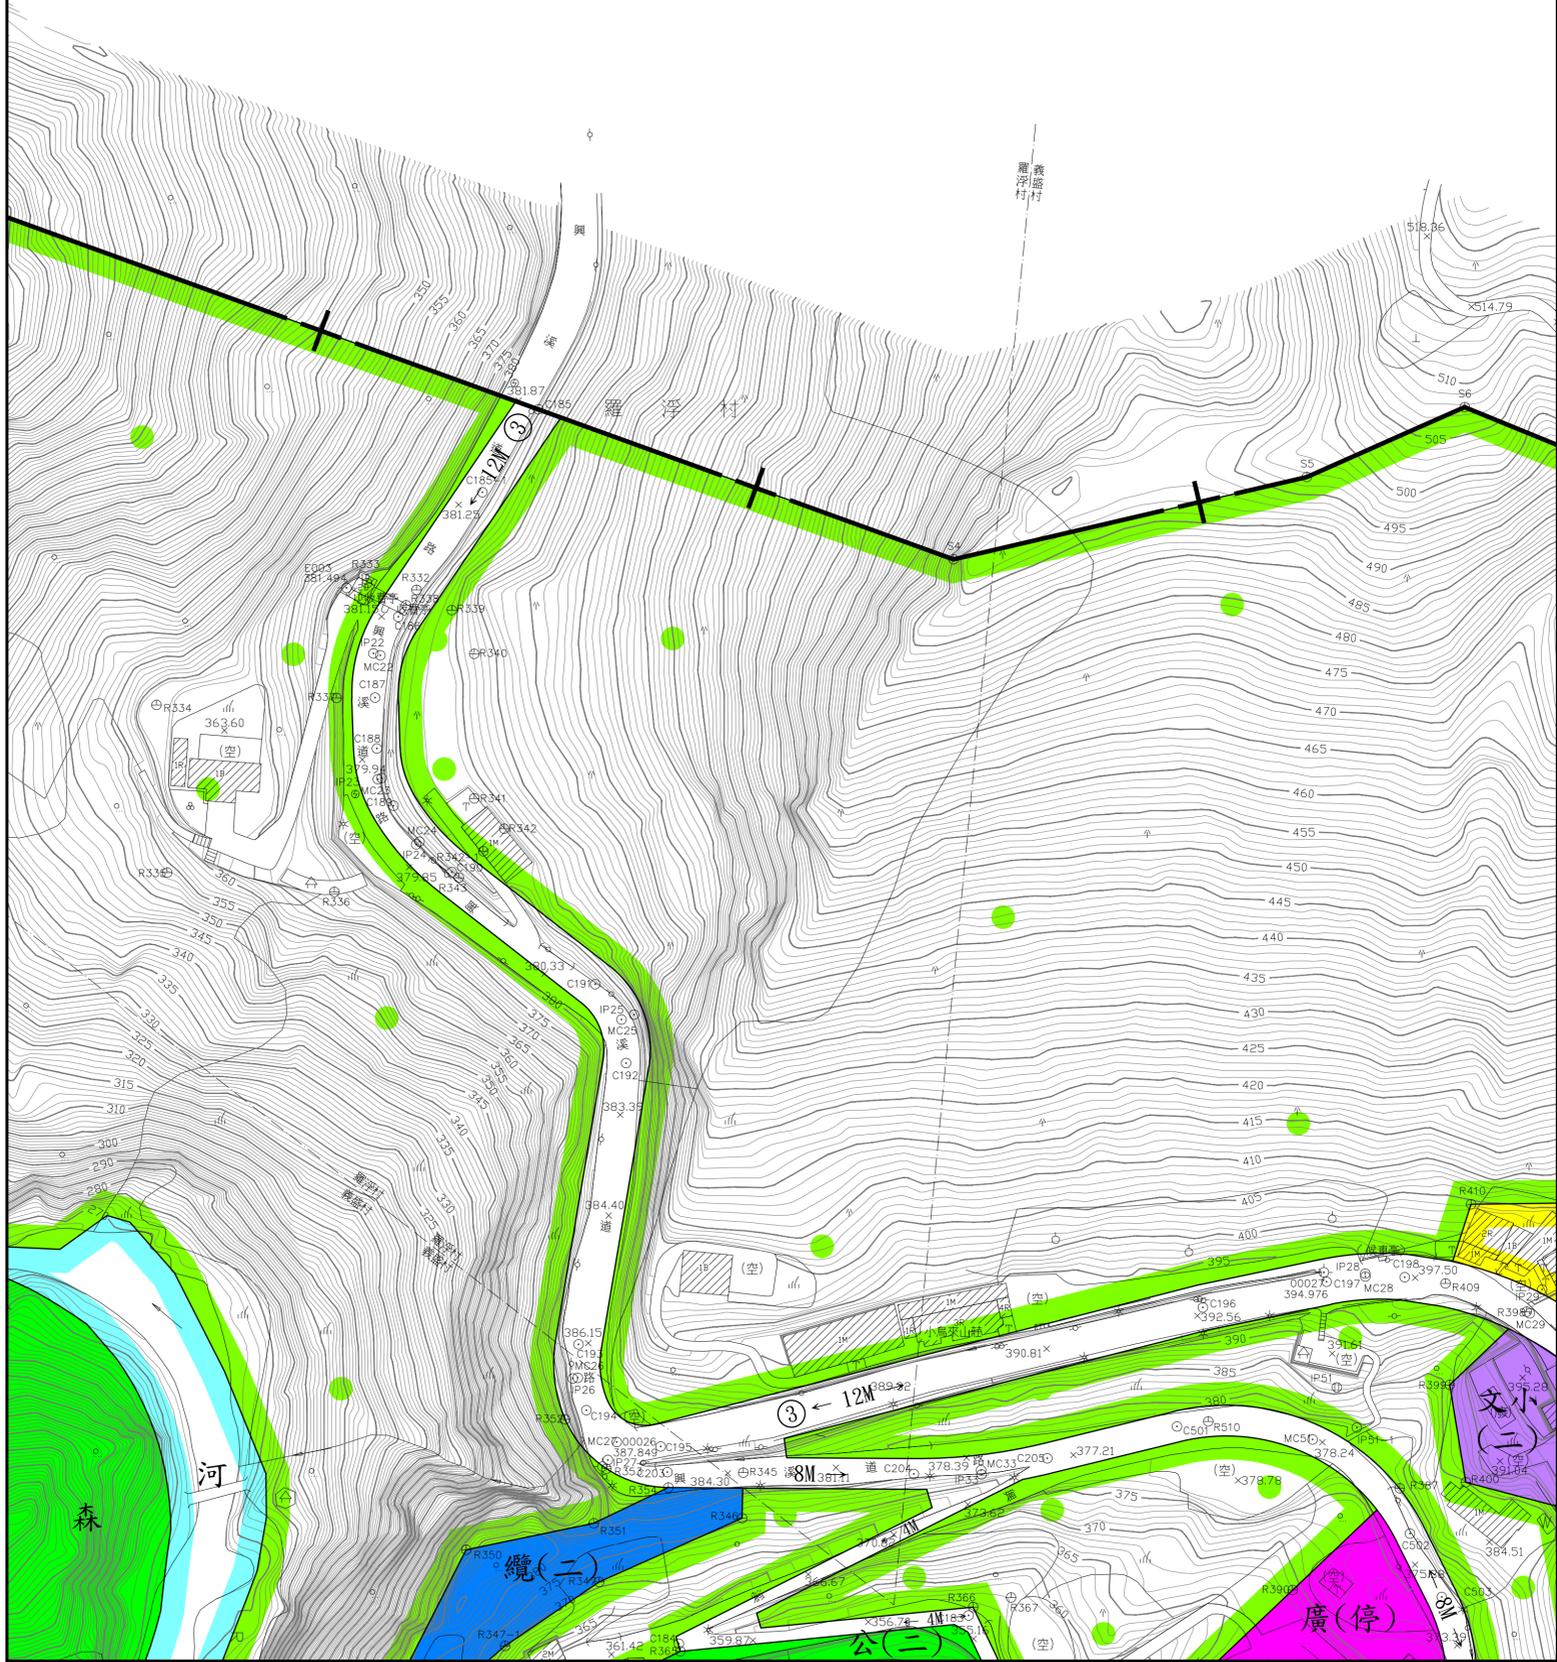


		
		10
9	10	
14	15	

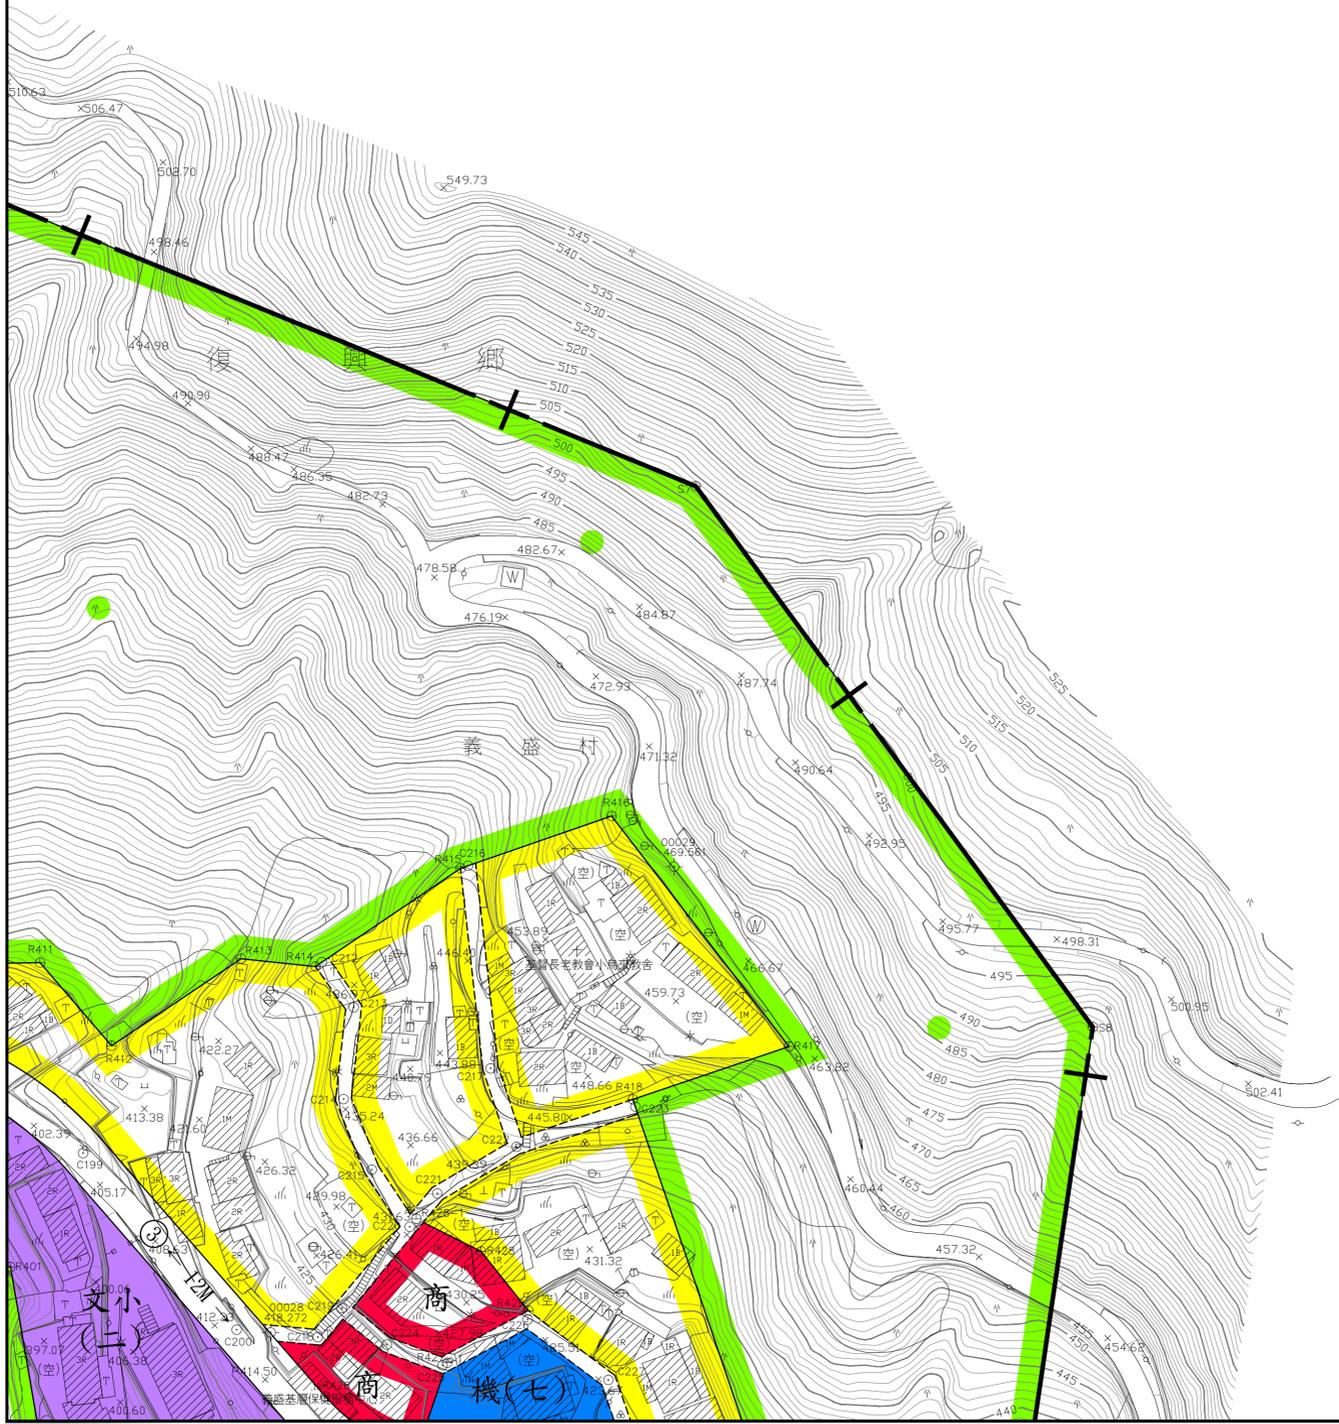

變更小烏來風景特定區計畫(公共設施用地專案通盤檢討)案計畫圖

286700
2742700

287100
2742700

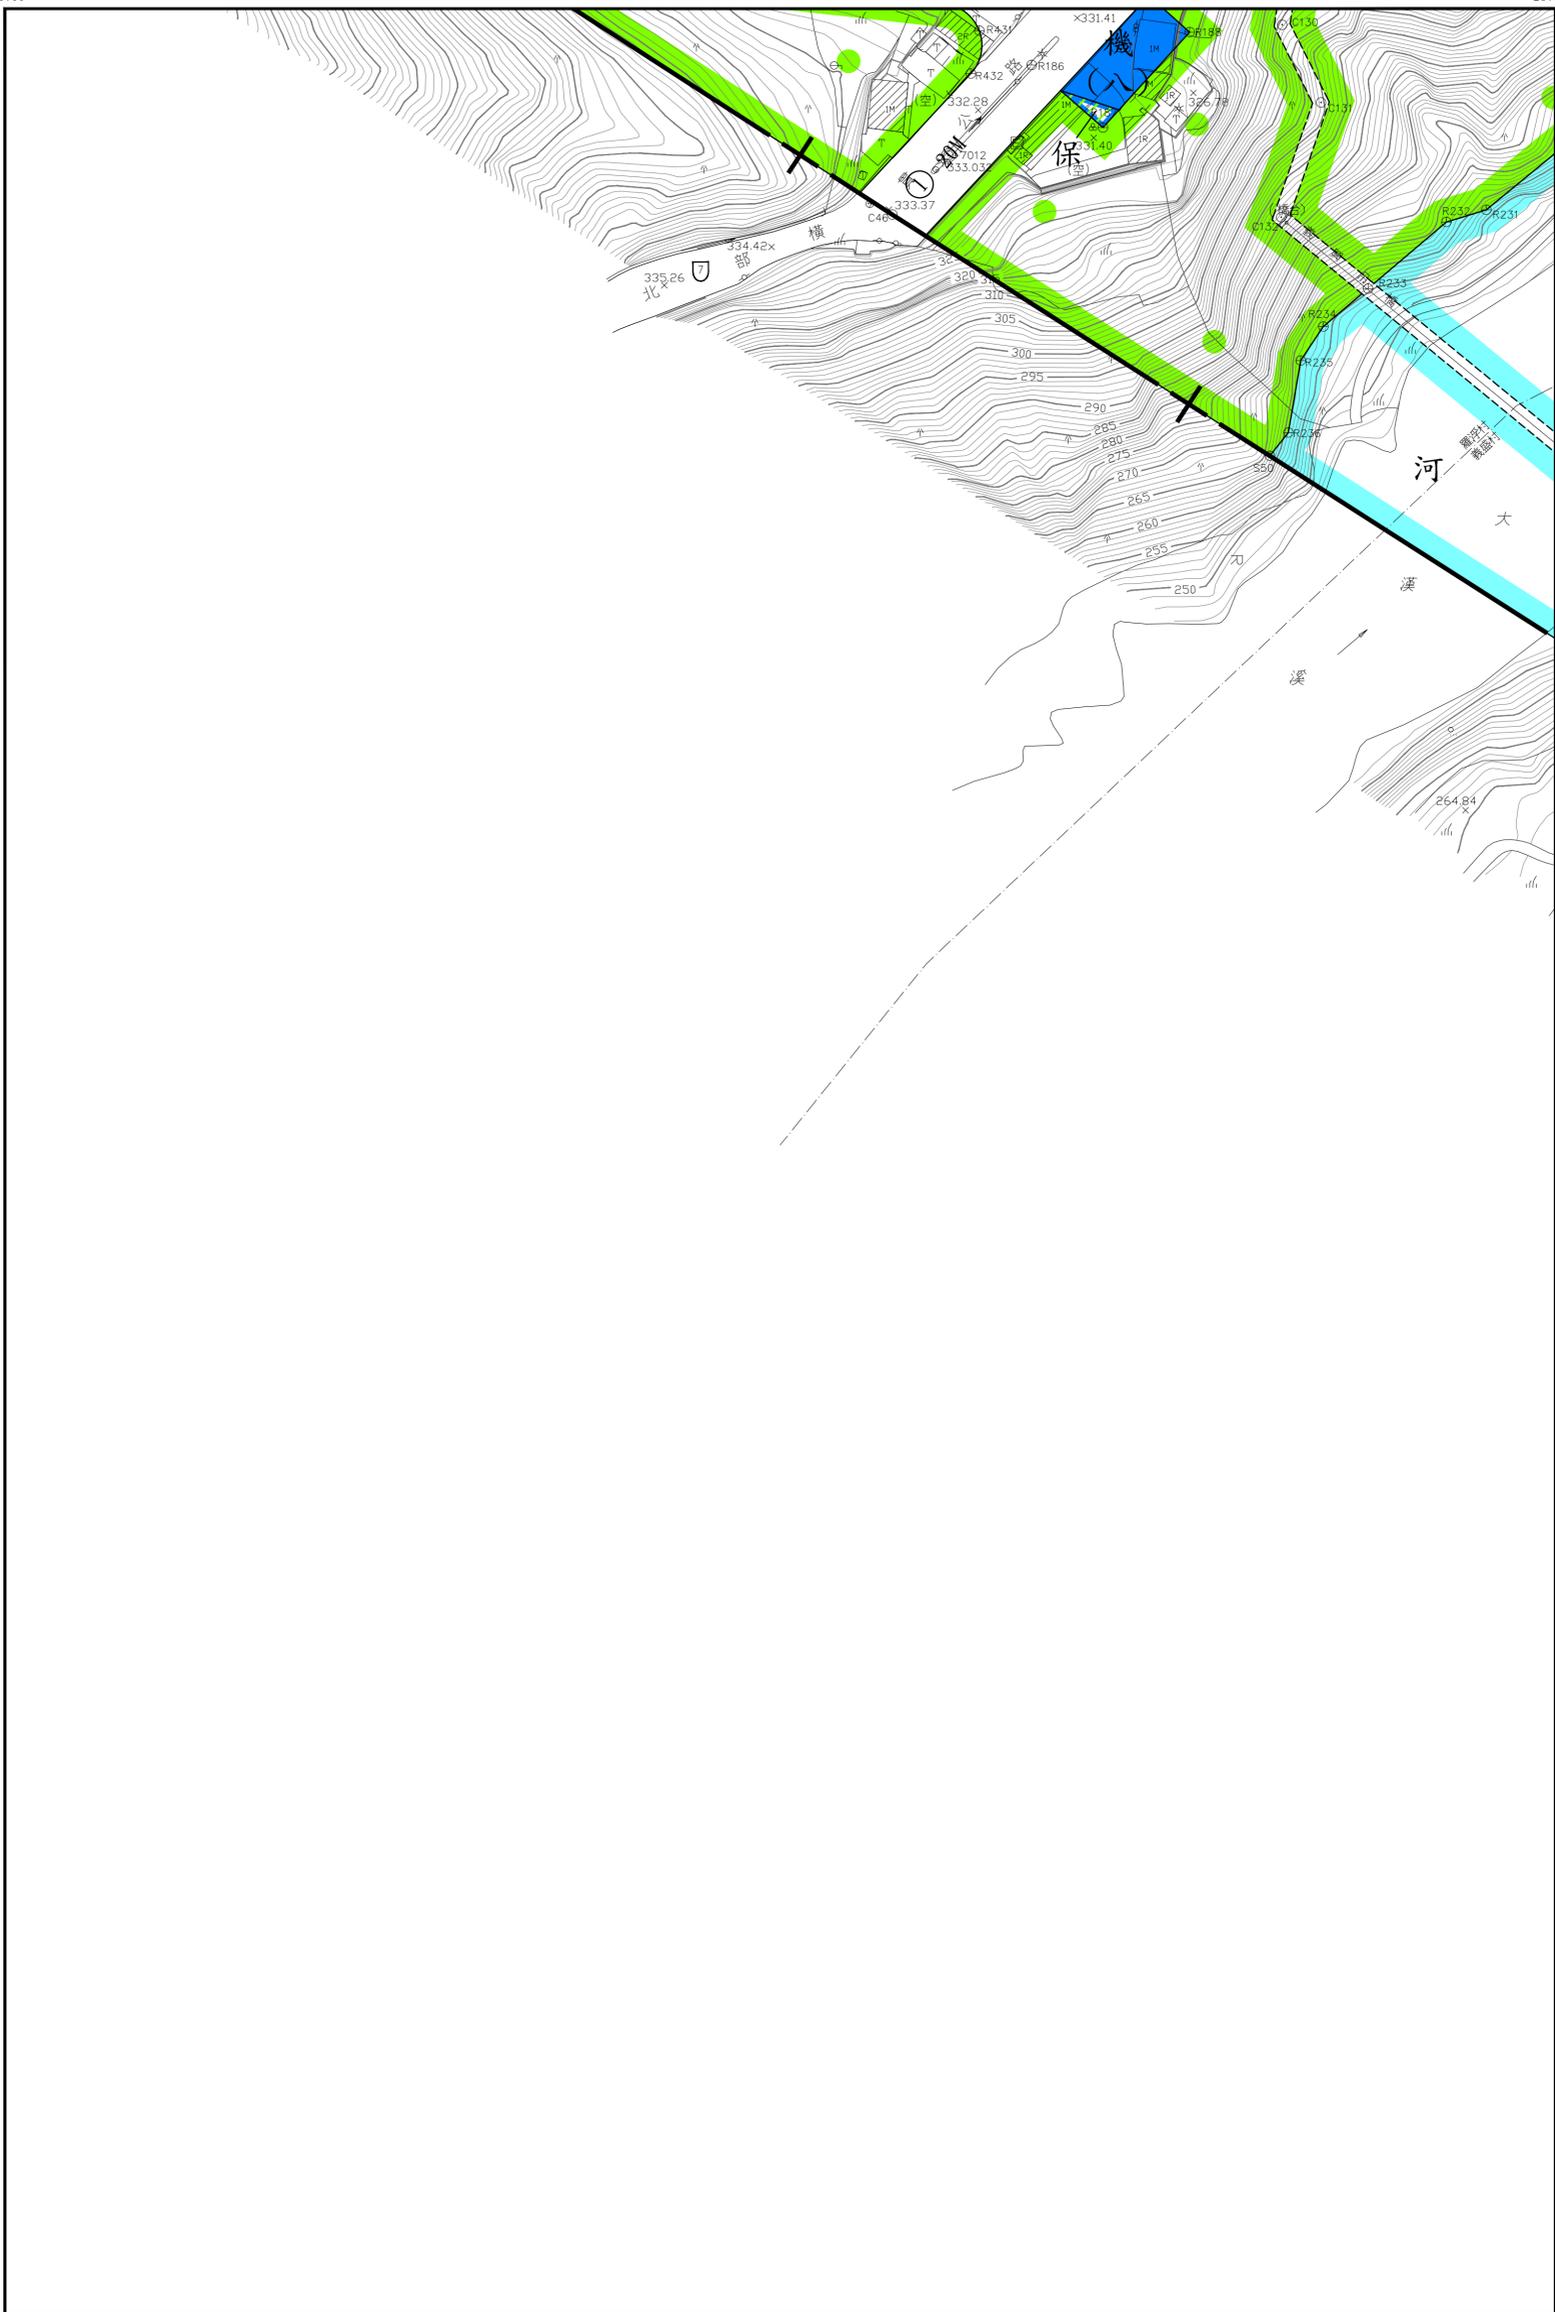

11
15

5	6	7
	11	12


變更小烏來風景特定區計畫(公共設施用地專案通盤檢討)案計畫圖

2742100
286700

2742100
287100

287500
2742700

287900
2742700

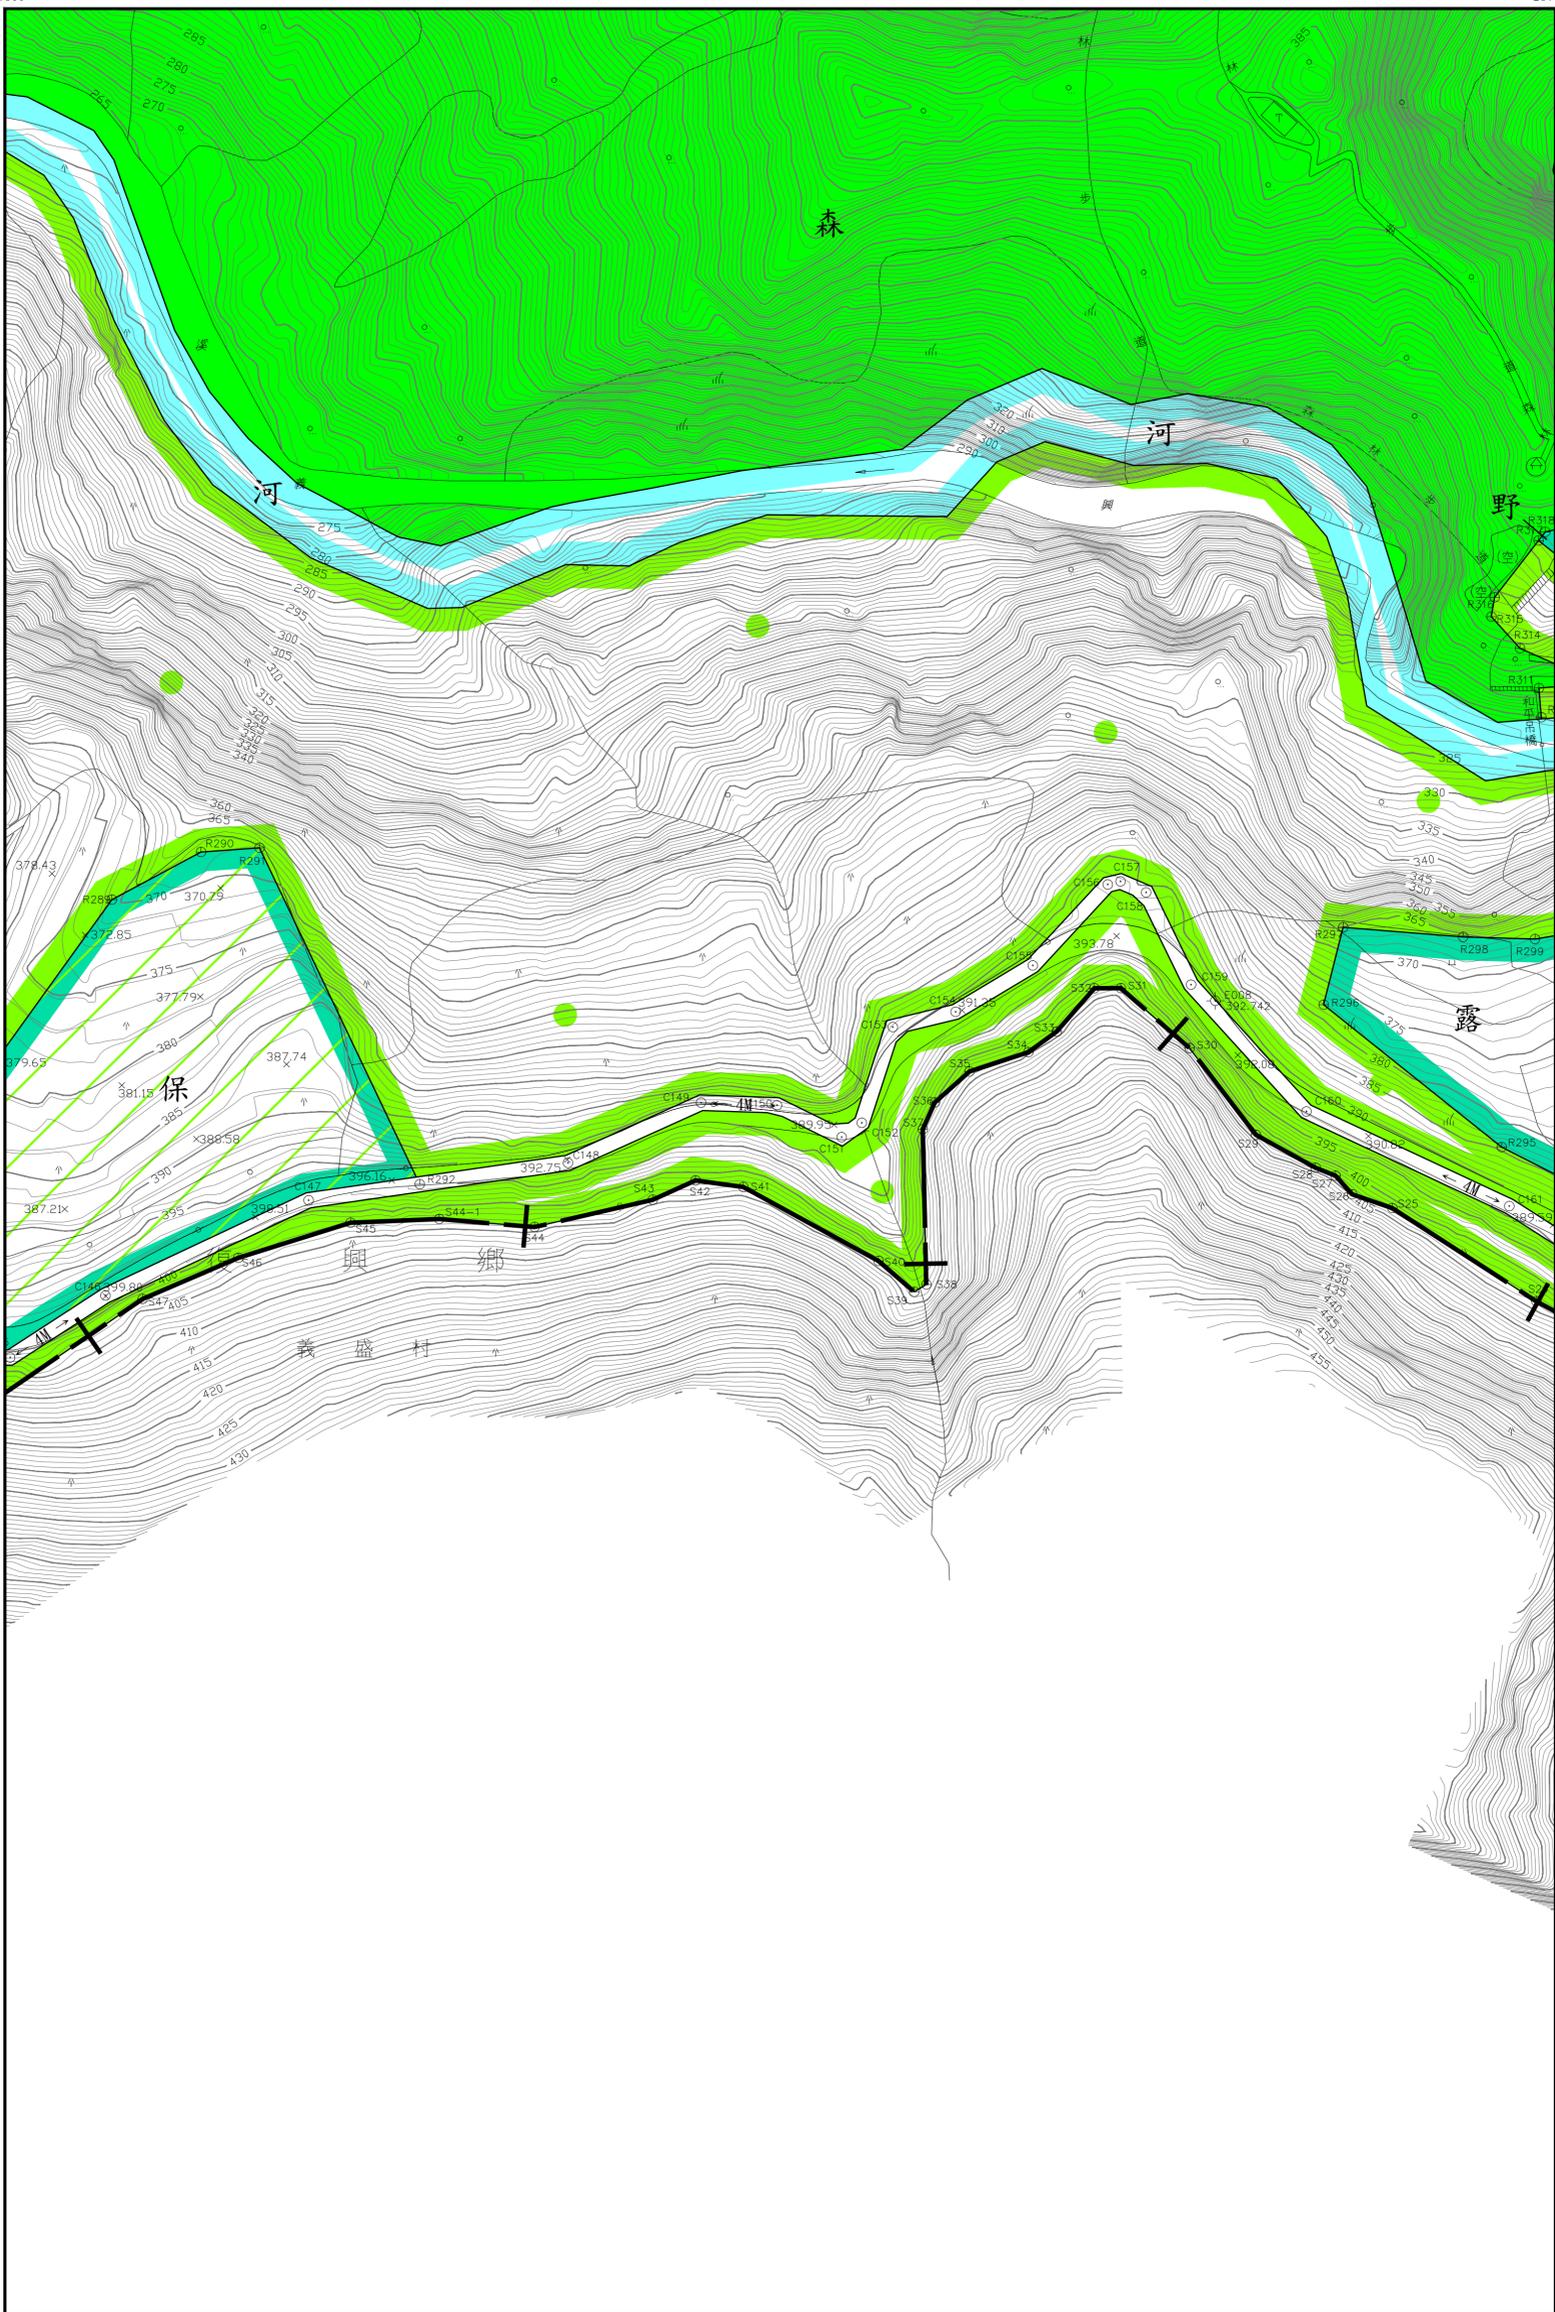

13
15

7	8	9
12	13	14


變更小烏來風景特定區計畫(公共設施用地專案通盤檢討)案計畫圖

2742100
287500

2742100
287900

2742700 288300

288700 2742700

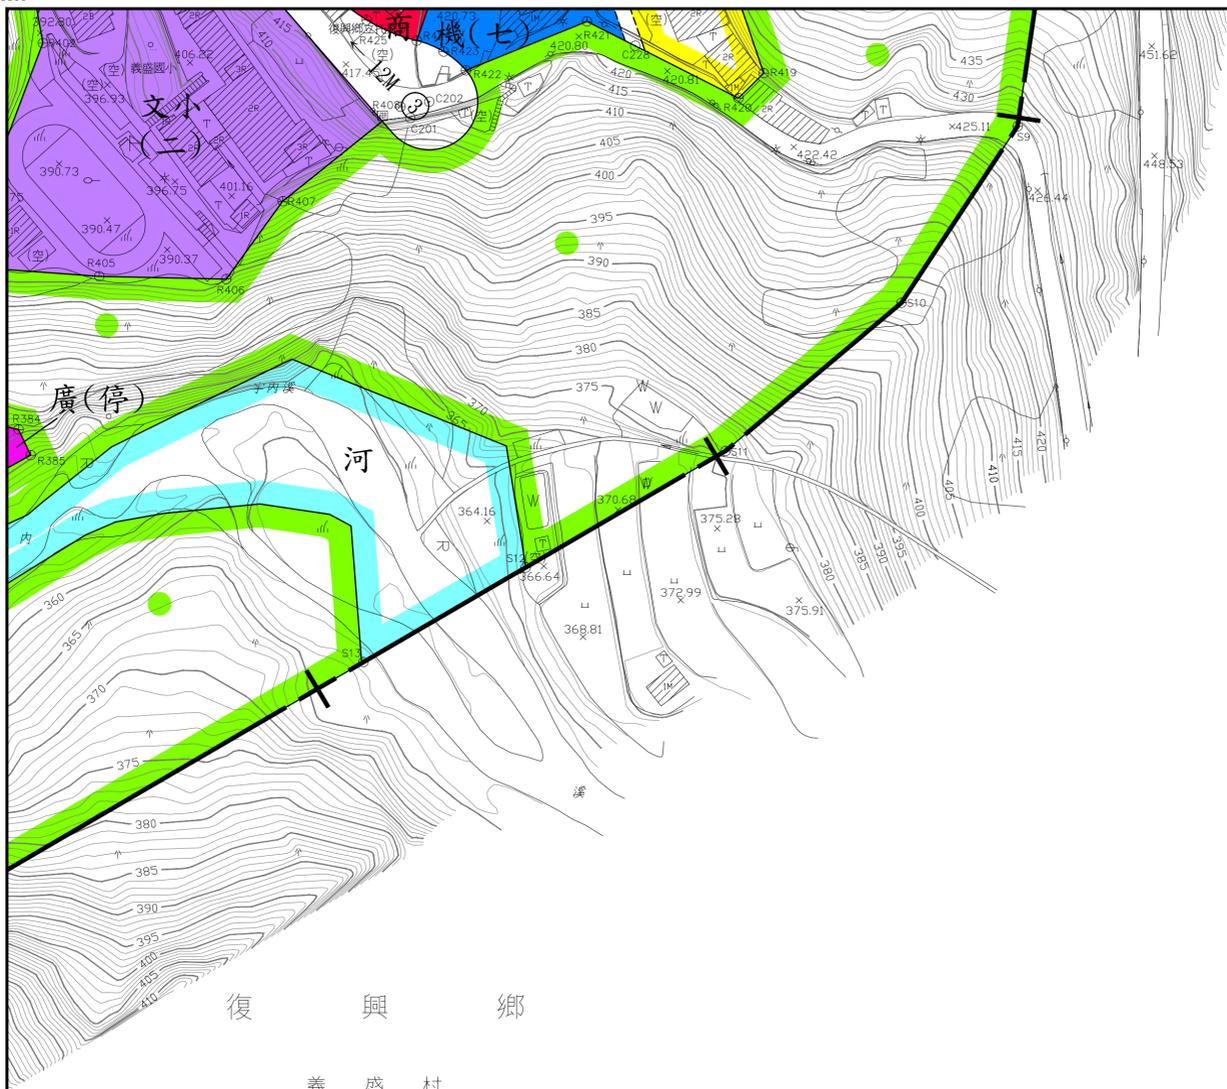

15
15

9	10
14	15

變更小烏來風景特定區計畫(公共設施用地專案通盤檢討)案計畫圖

2742100 288300

288700 2742100