
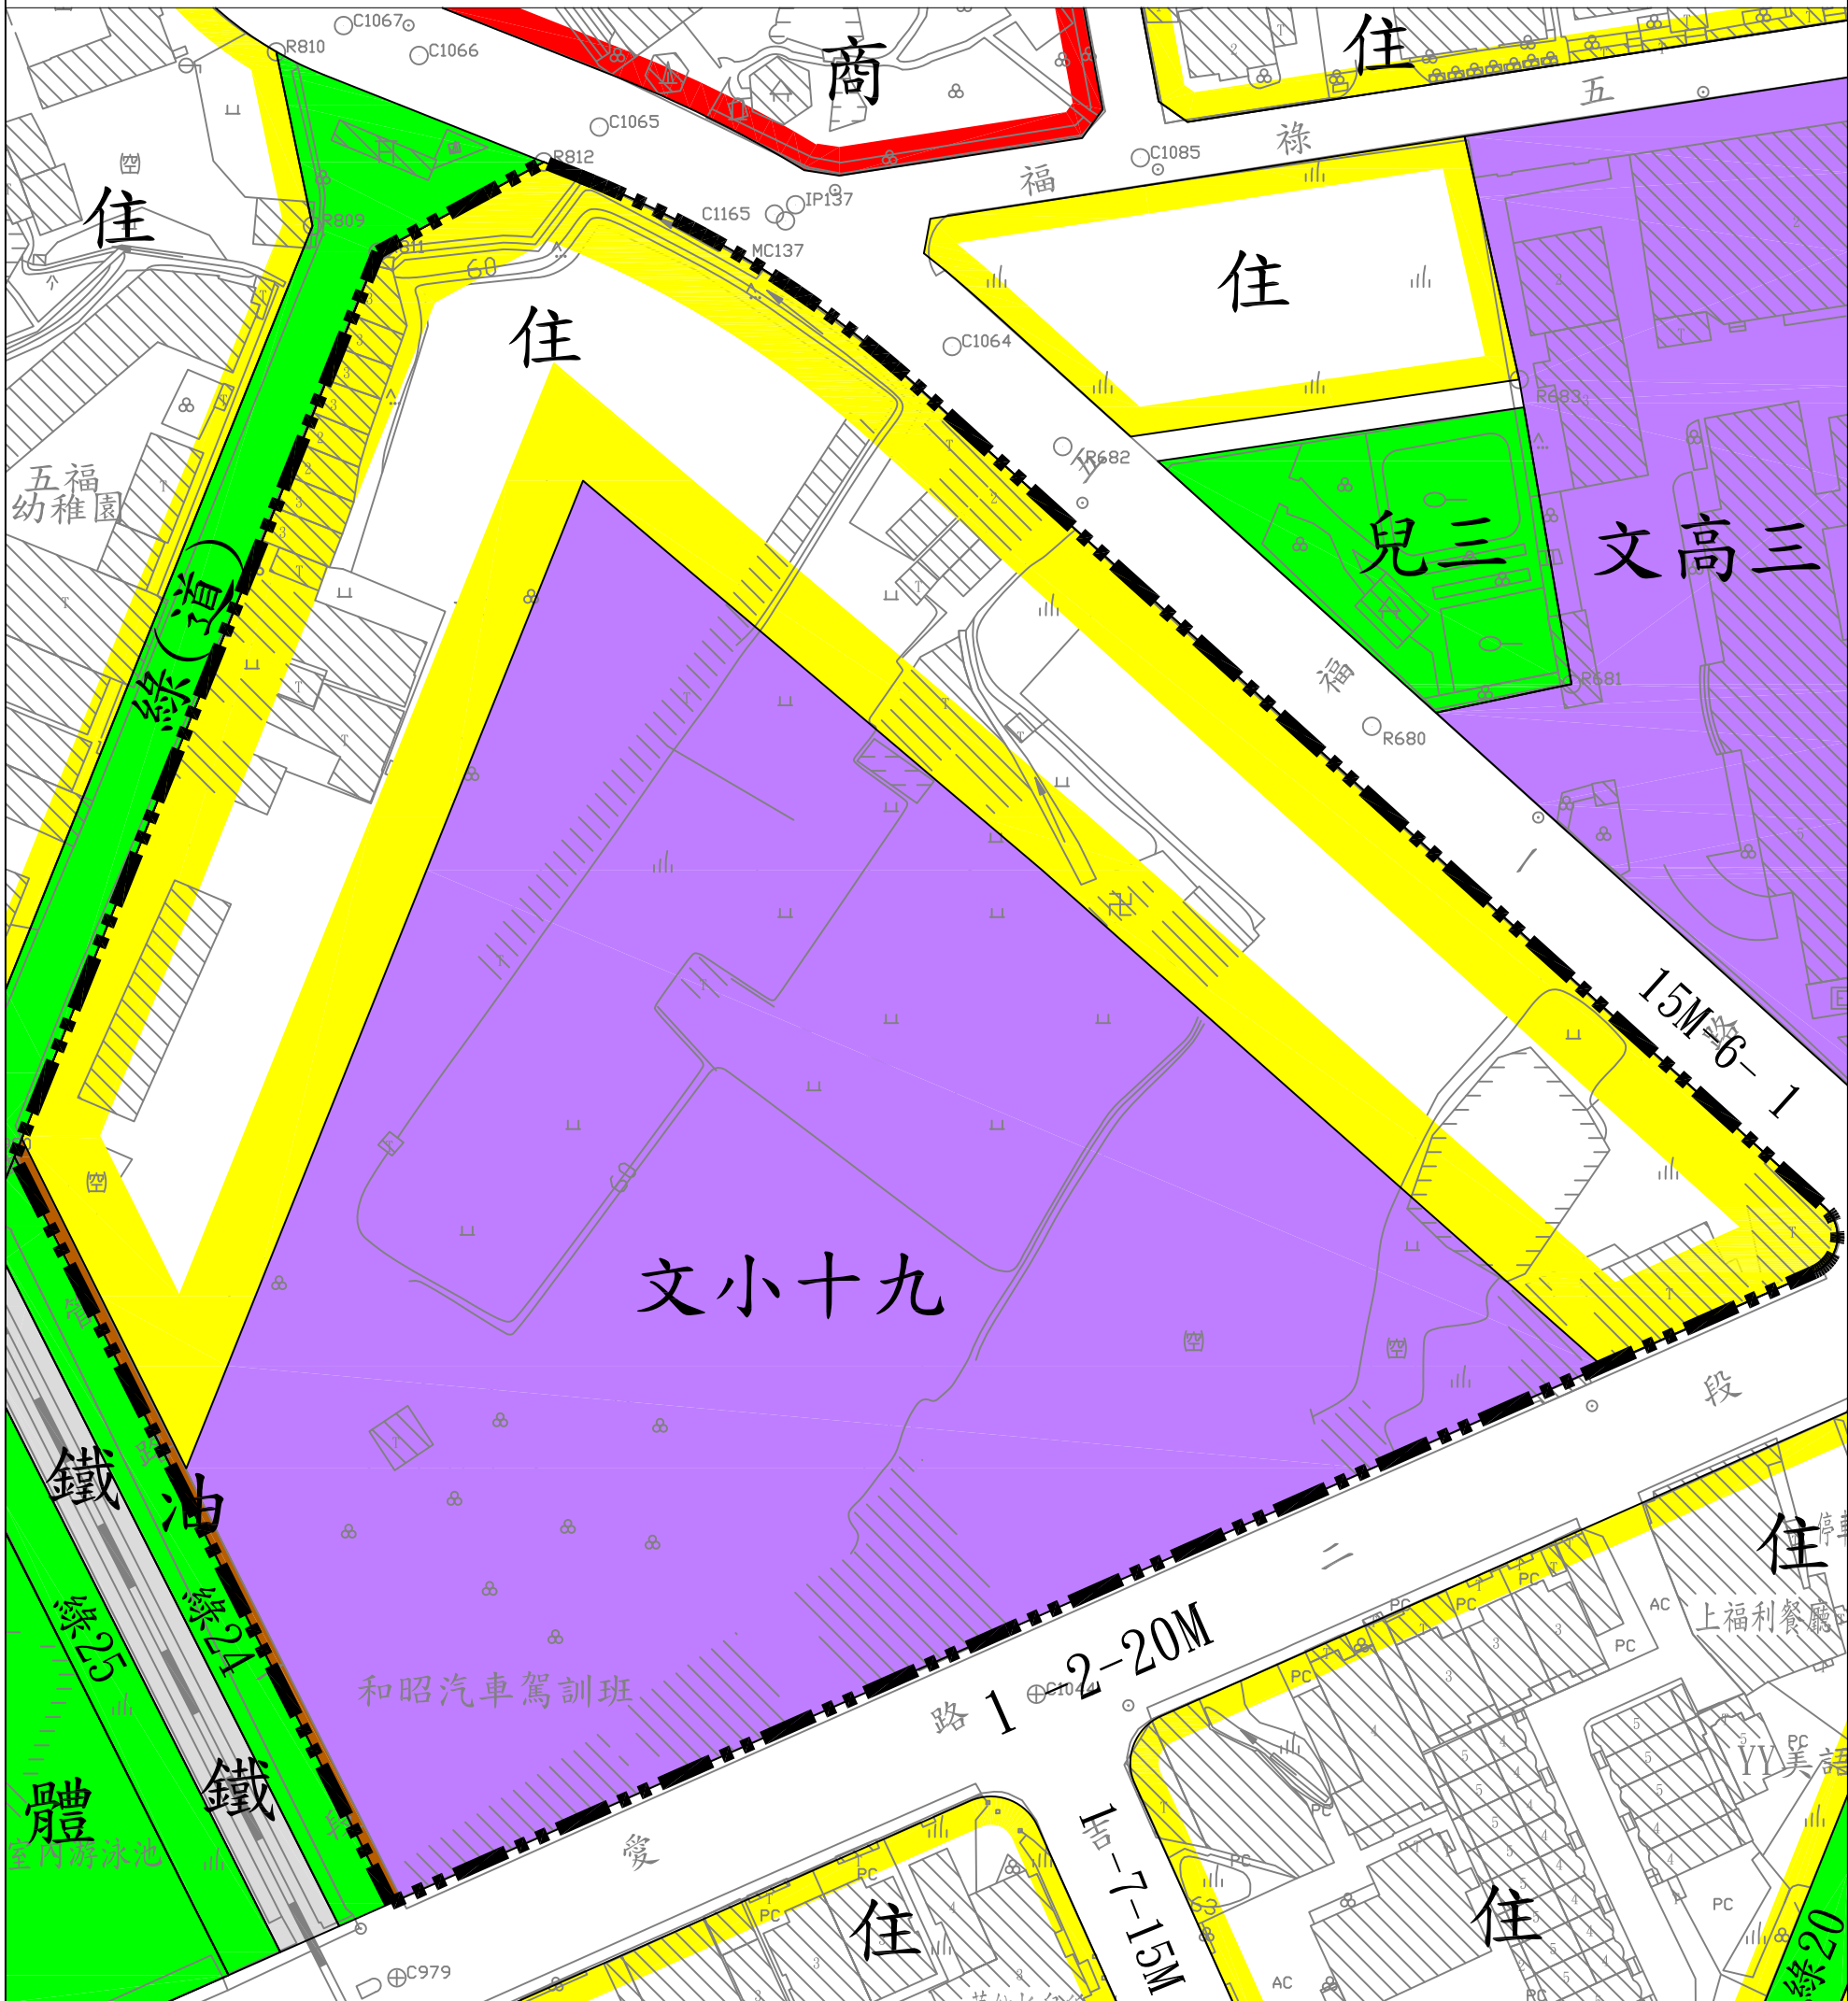


擬定南崁地區都市計畫(部分文高用地為住宅區、文小
用地及油業事業用地)細部計畫圖

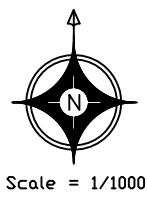

註：本計畫範圍以外部分，應以原計畫為準。

圖例			
住	住宅區	兒	兒童遊樂場用地
商	商業區	綠	綠地
		綠(道)	綠地(兼供道路使用)
體	體育場用地	文	學校用地
油	油業事業用地		
鐵	鐵路用地	道路	道路用地
		計畫範圍	計畫範圍