

變更縱貫公路桃園內壢間都市計畫(部分農業區為產業專用區、公園用地、綠地用地、廣場用地及道路用地)案計畫圖

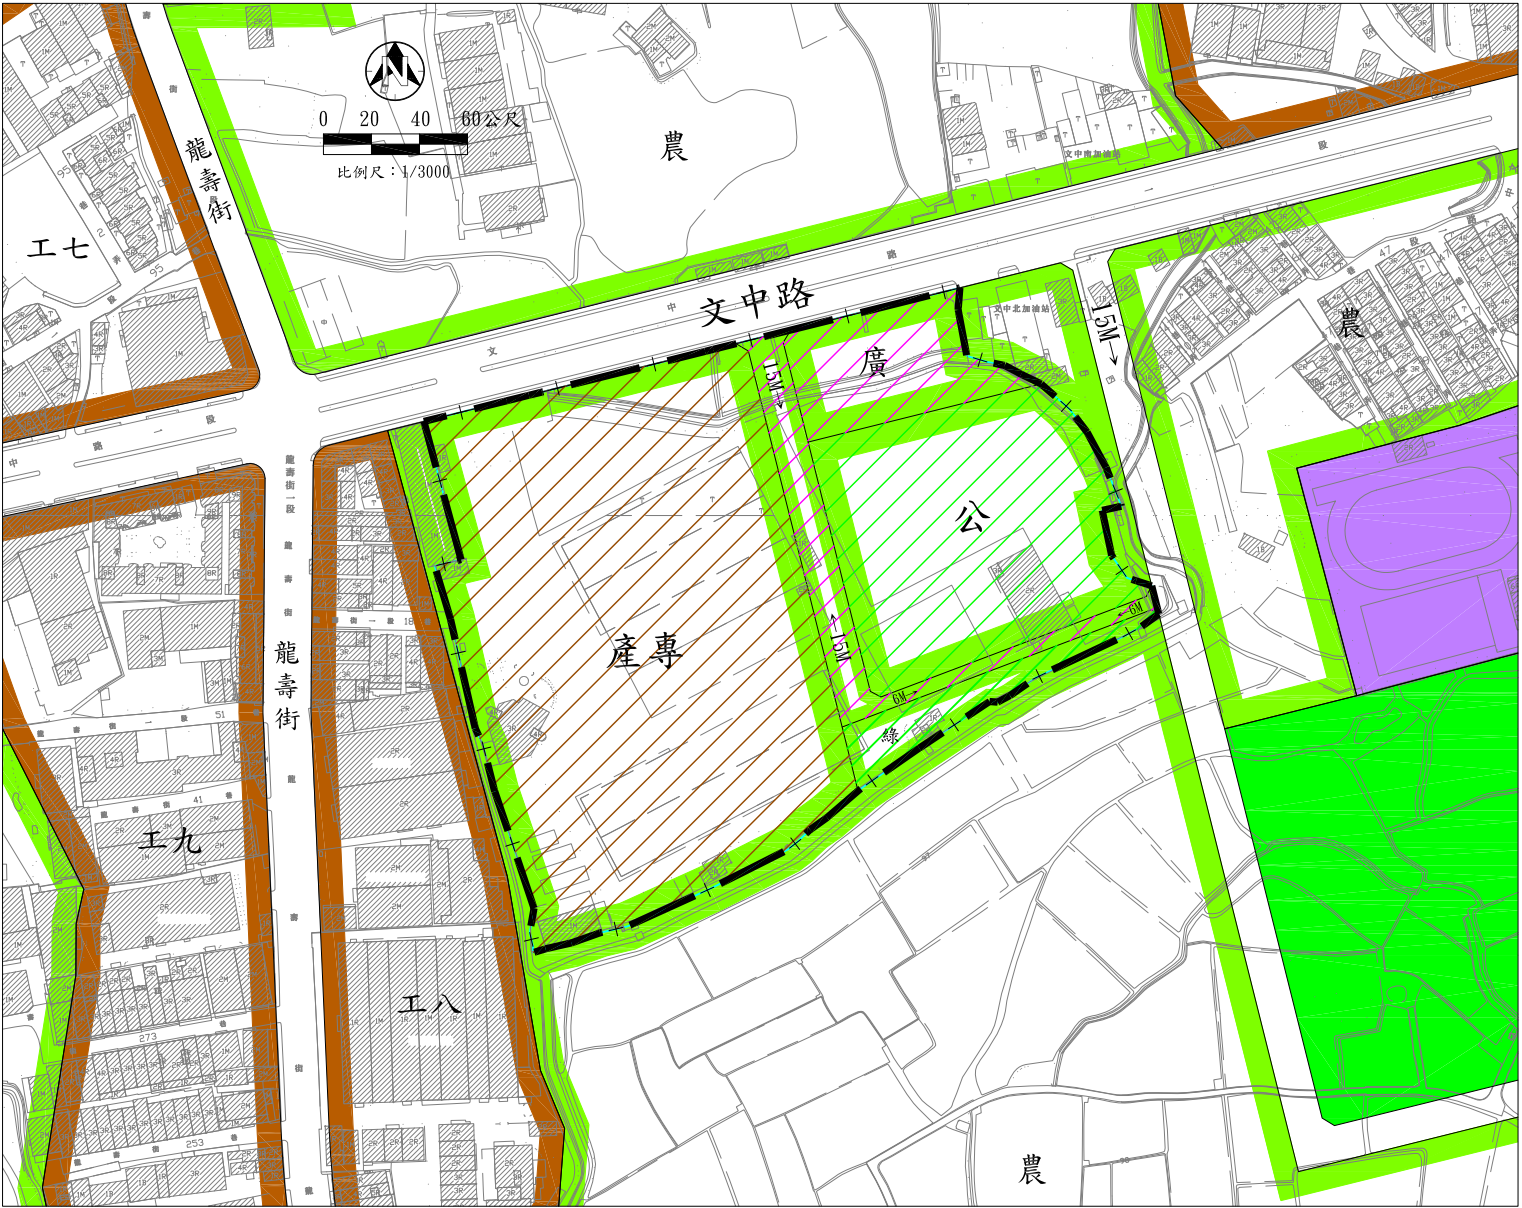


圖 例

變更圖例

- | | |
|--|-------|
| | 農業區 |
| | 工業區 |
| | 文小用地 |
| | 體育場用地 |
| | 道路用地 |
| | 計畫範圍線 |

- | | |
|--|-------------|
| | 變更農業區為產業專用區 |
| | 變更農業區為公園用地 |
| | 變更農業區為綠地用地 |
| | 變更農業區為廣場用地 |
| | 變更農業區為道路用地 |

註：凡本次未指明變更部分均應以原計畫為準。