


擬定桃園市都市計畫
(配合虎頭山成功路周邊地區
整體開發計畫)細部計畫案
計畫圖

桃園市政府
中華民國109年9月

擬定桃園市都市計畫 (配合虎頭山成功路周邊地區 整體開發計畫)細部計畫案計畫圖

圖幅接合表

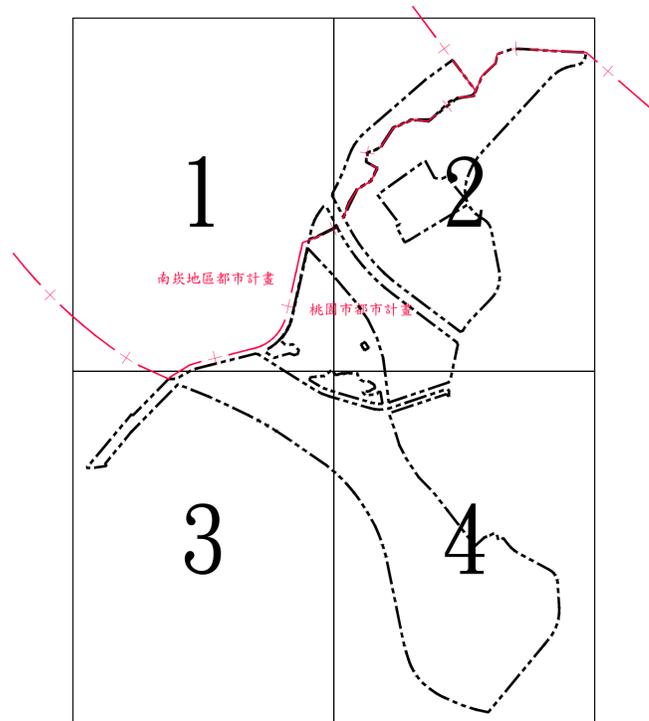

圖例


住(再)	住宅區(再發展區)	綠	綠地	變	變電所用地
住1	第一種住宅區	兒	兒童遊樂場用地	塔	電路鐵塔用地
住2	第二種住宅區	文高	文高用地	鐵	鐵路用地
住	住宅區	文中	文中用地		道路用地
產專1	第一種產業專用區	機	機關用地	道(河)	道路用地(兼供河川使用)
產專2	第二種產業專用區	營	營區用地	-+-	都市計畫區界線
文教	文教區	醫衛	醫療衛生機構用地	---	細部計畫範圍線
河	河川區	產	產業發展用地	///	剔除區段徵收範圍線
公	公園用地	停	停車場用地		

公開展覽草案

01
04

	01	02
	03	04

擬定桃園市都市計畫(配合虎頭山成功路 周邊地區整體開發計畫)細部計畫案計畫圖

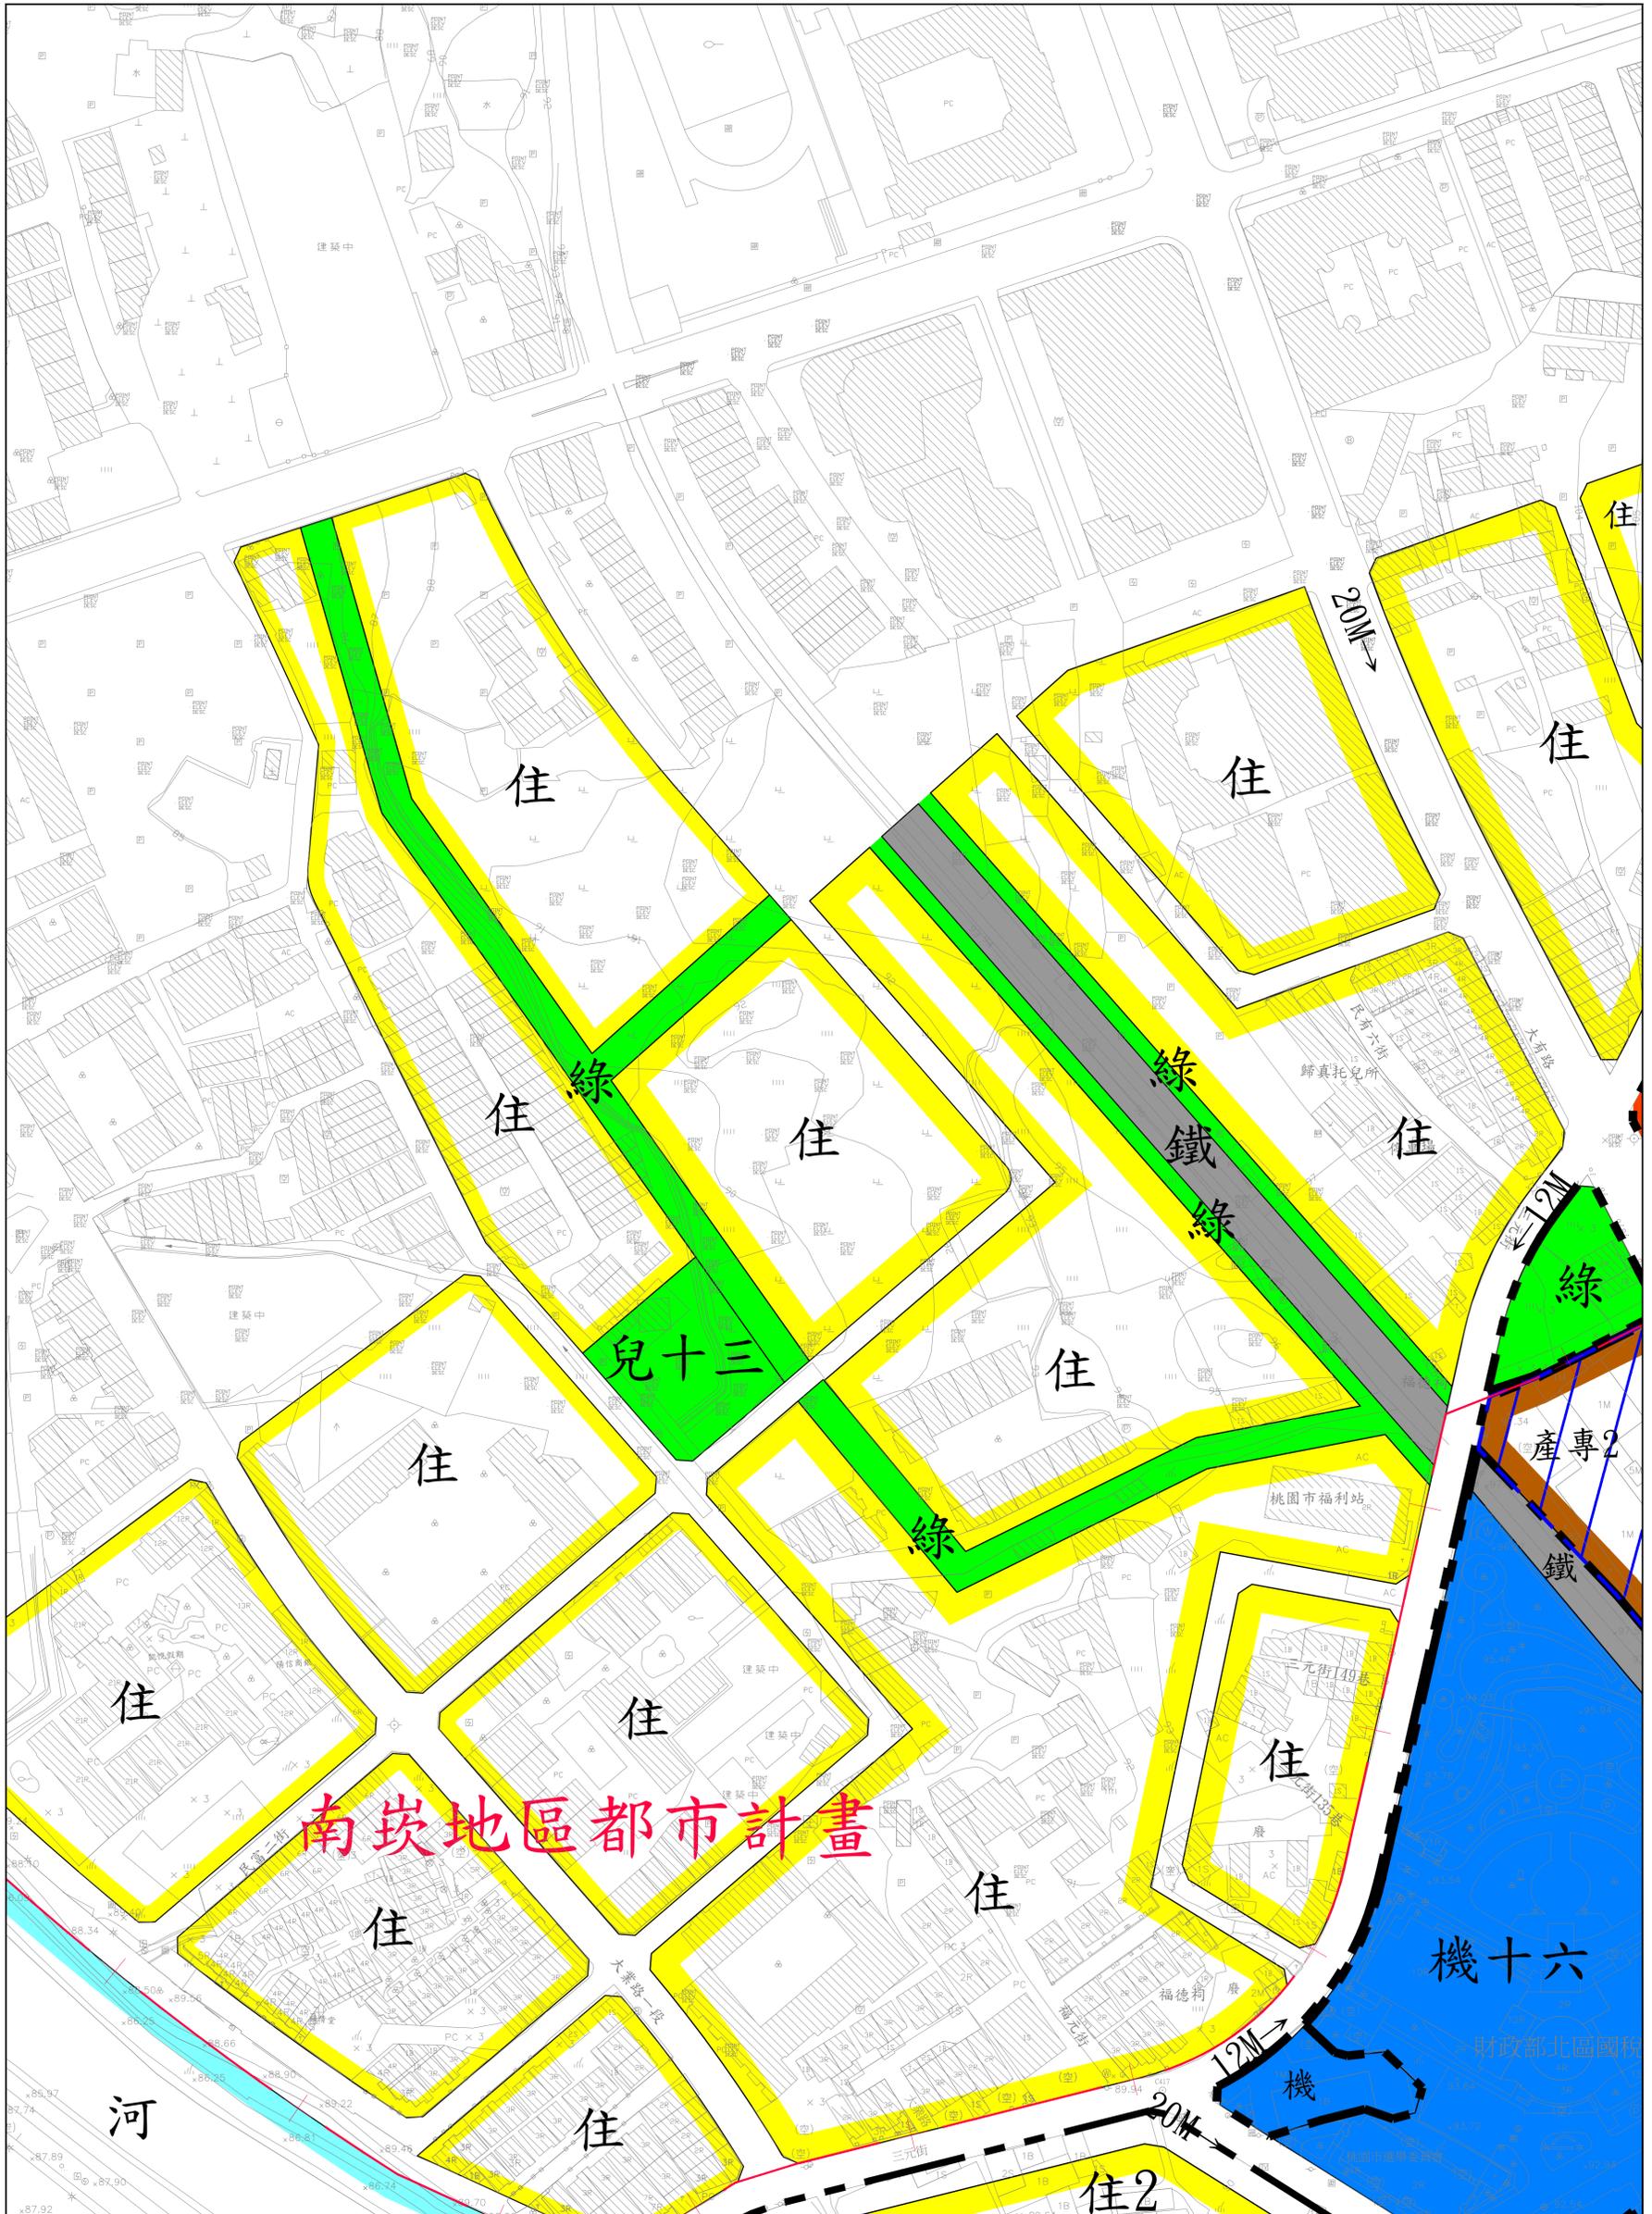


公開展覽草案

02
04

01	02	
03	04	

擬定桃園市都市計畫(配合虎頭山成功路 周邊地區整體開發計畫)細部計畫案計畫圖

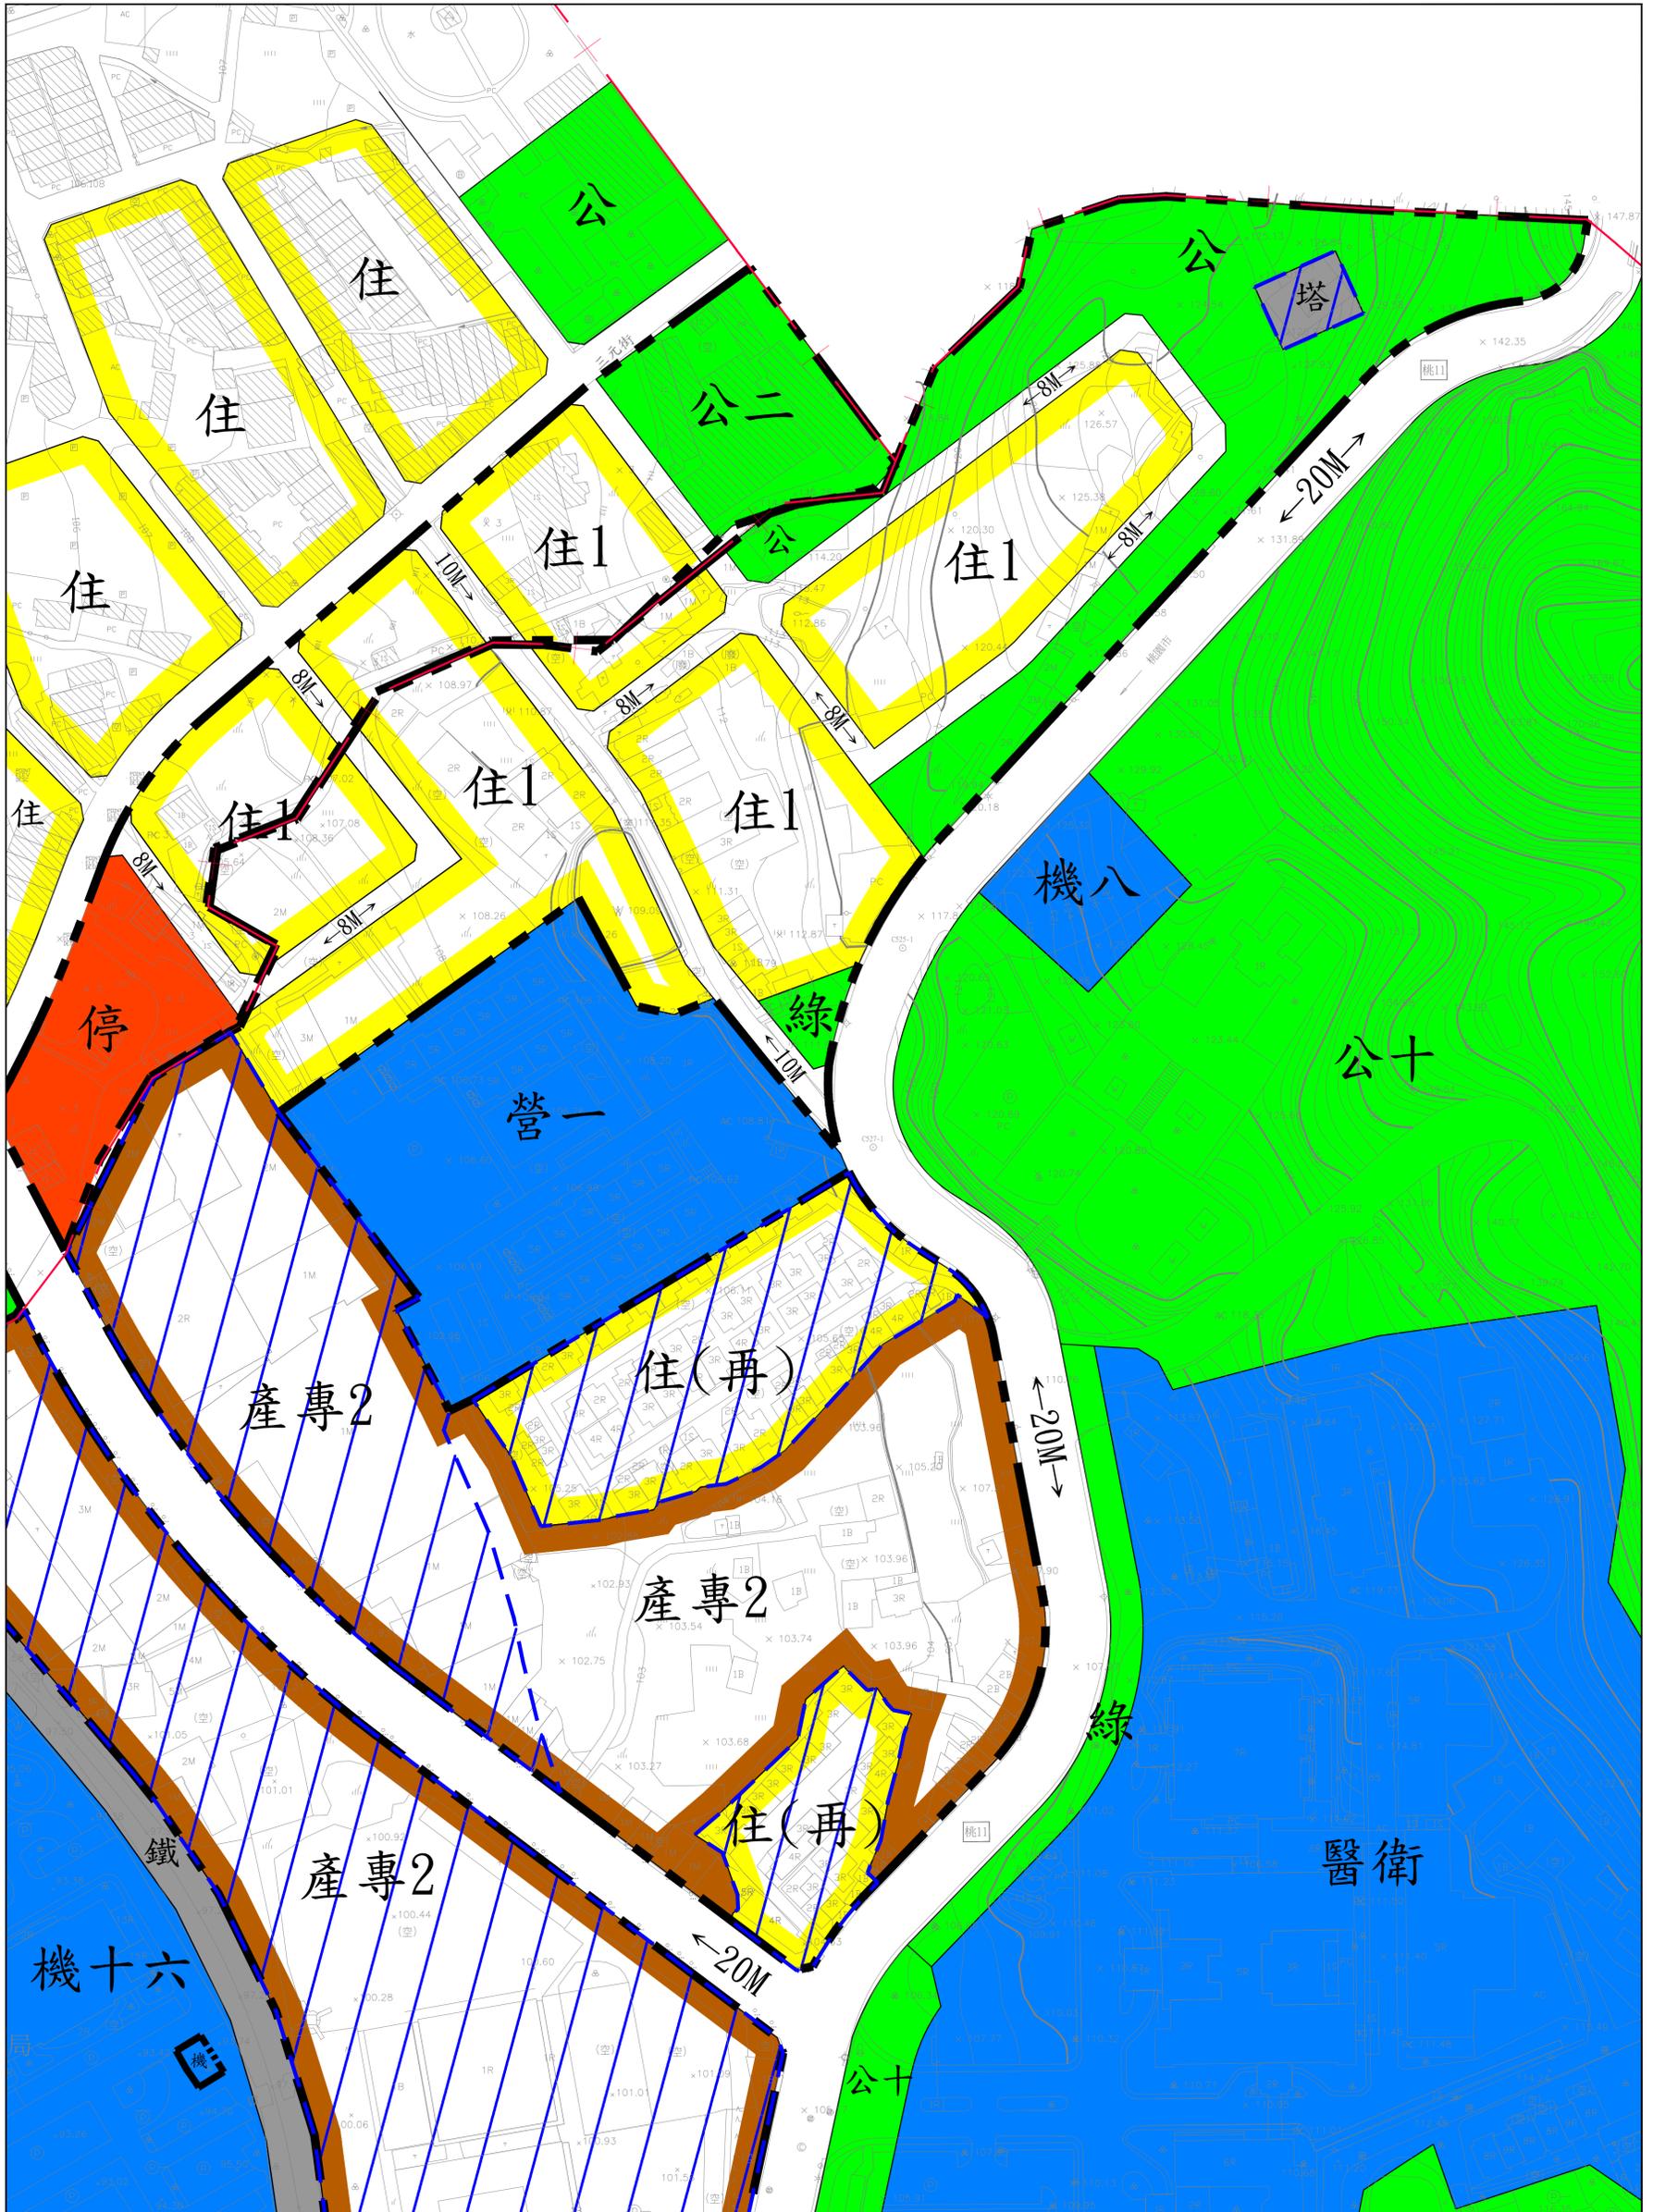


公開展覽草案

03
04

01	02
03	04

擬定桃園市都市計畫(配合虎頭山成功路 周邊地區整體開發計畫)細部計畫案計畫圖

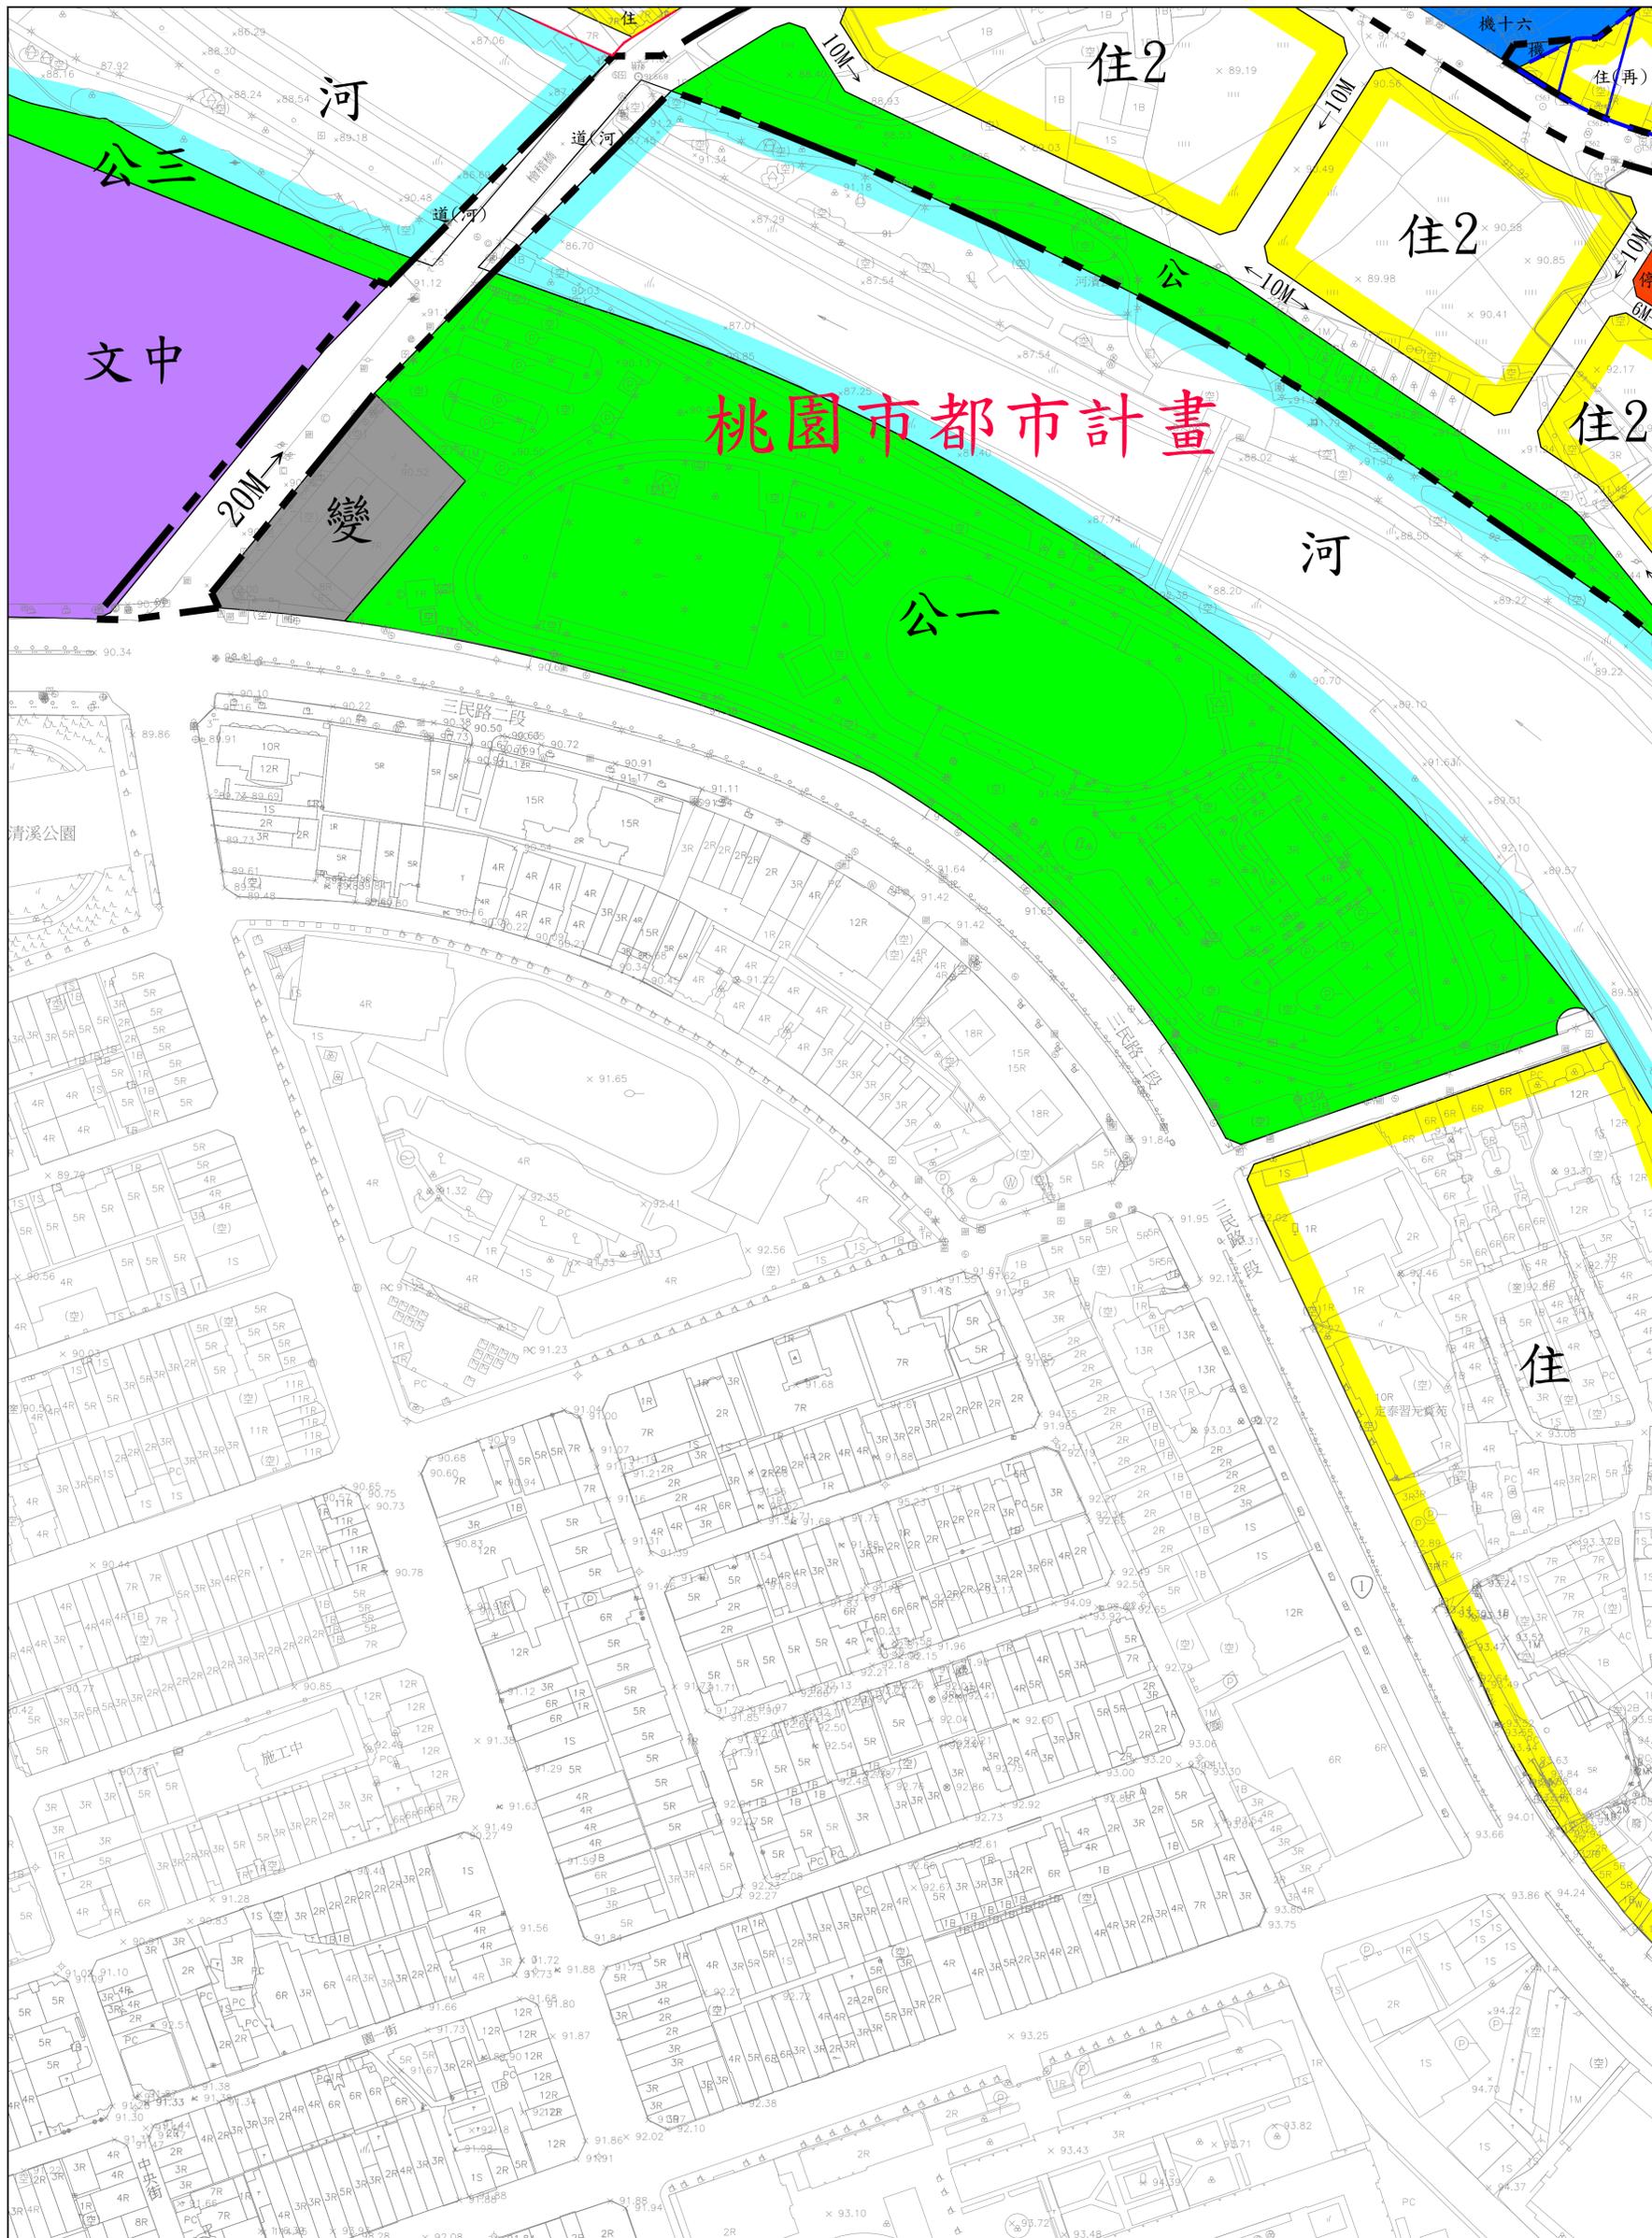

公開展覽草案

04
04

01	02	
03	04	

擬定桃園市都市計畫(配合虎頭山成功路 周邊地區整體開發計畫)細部計畫案計畫圖

