


變更大溪鎮(埔頂地區)主要計畫(部分農業區為工業區)(配合華勝科技股份有限公司擴廠)圖

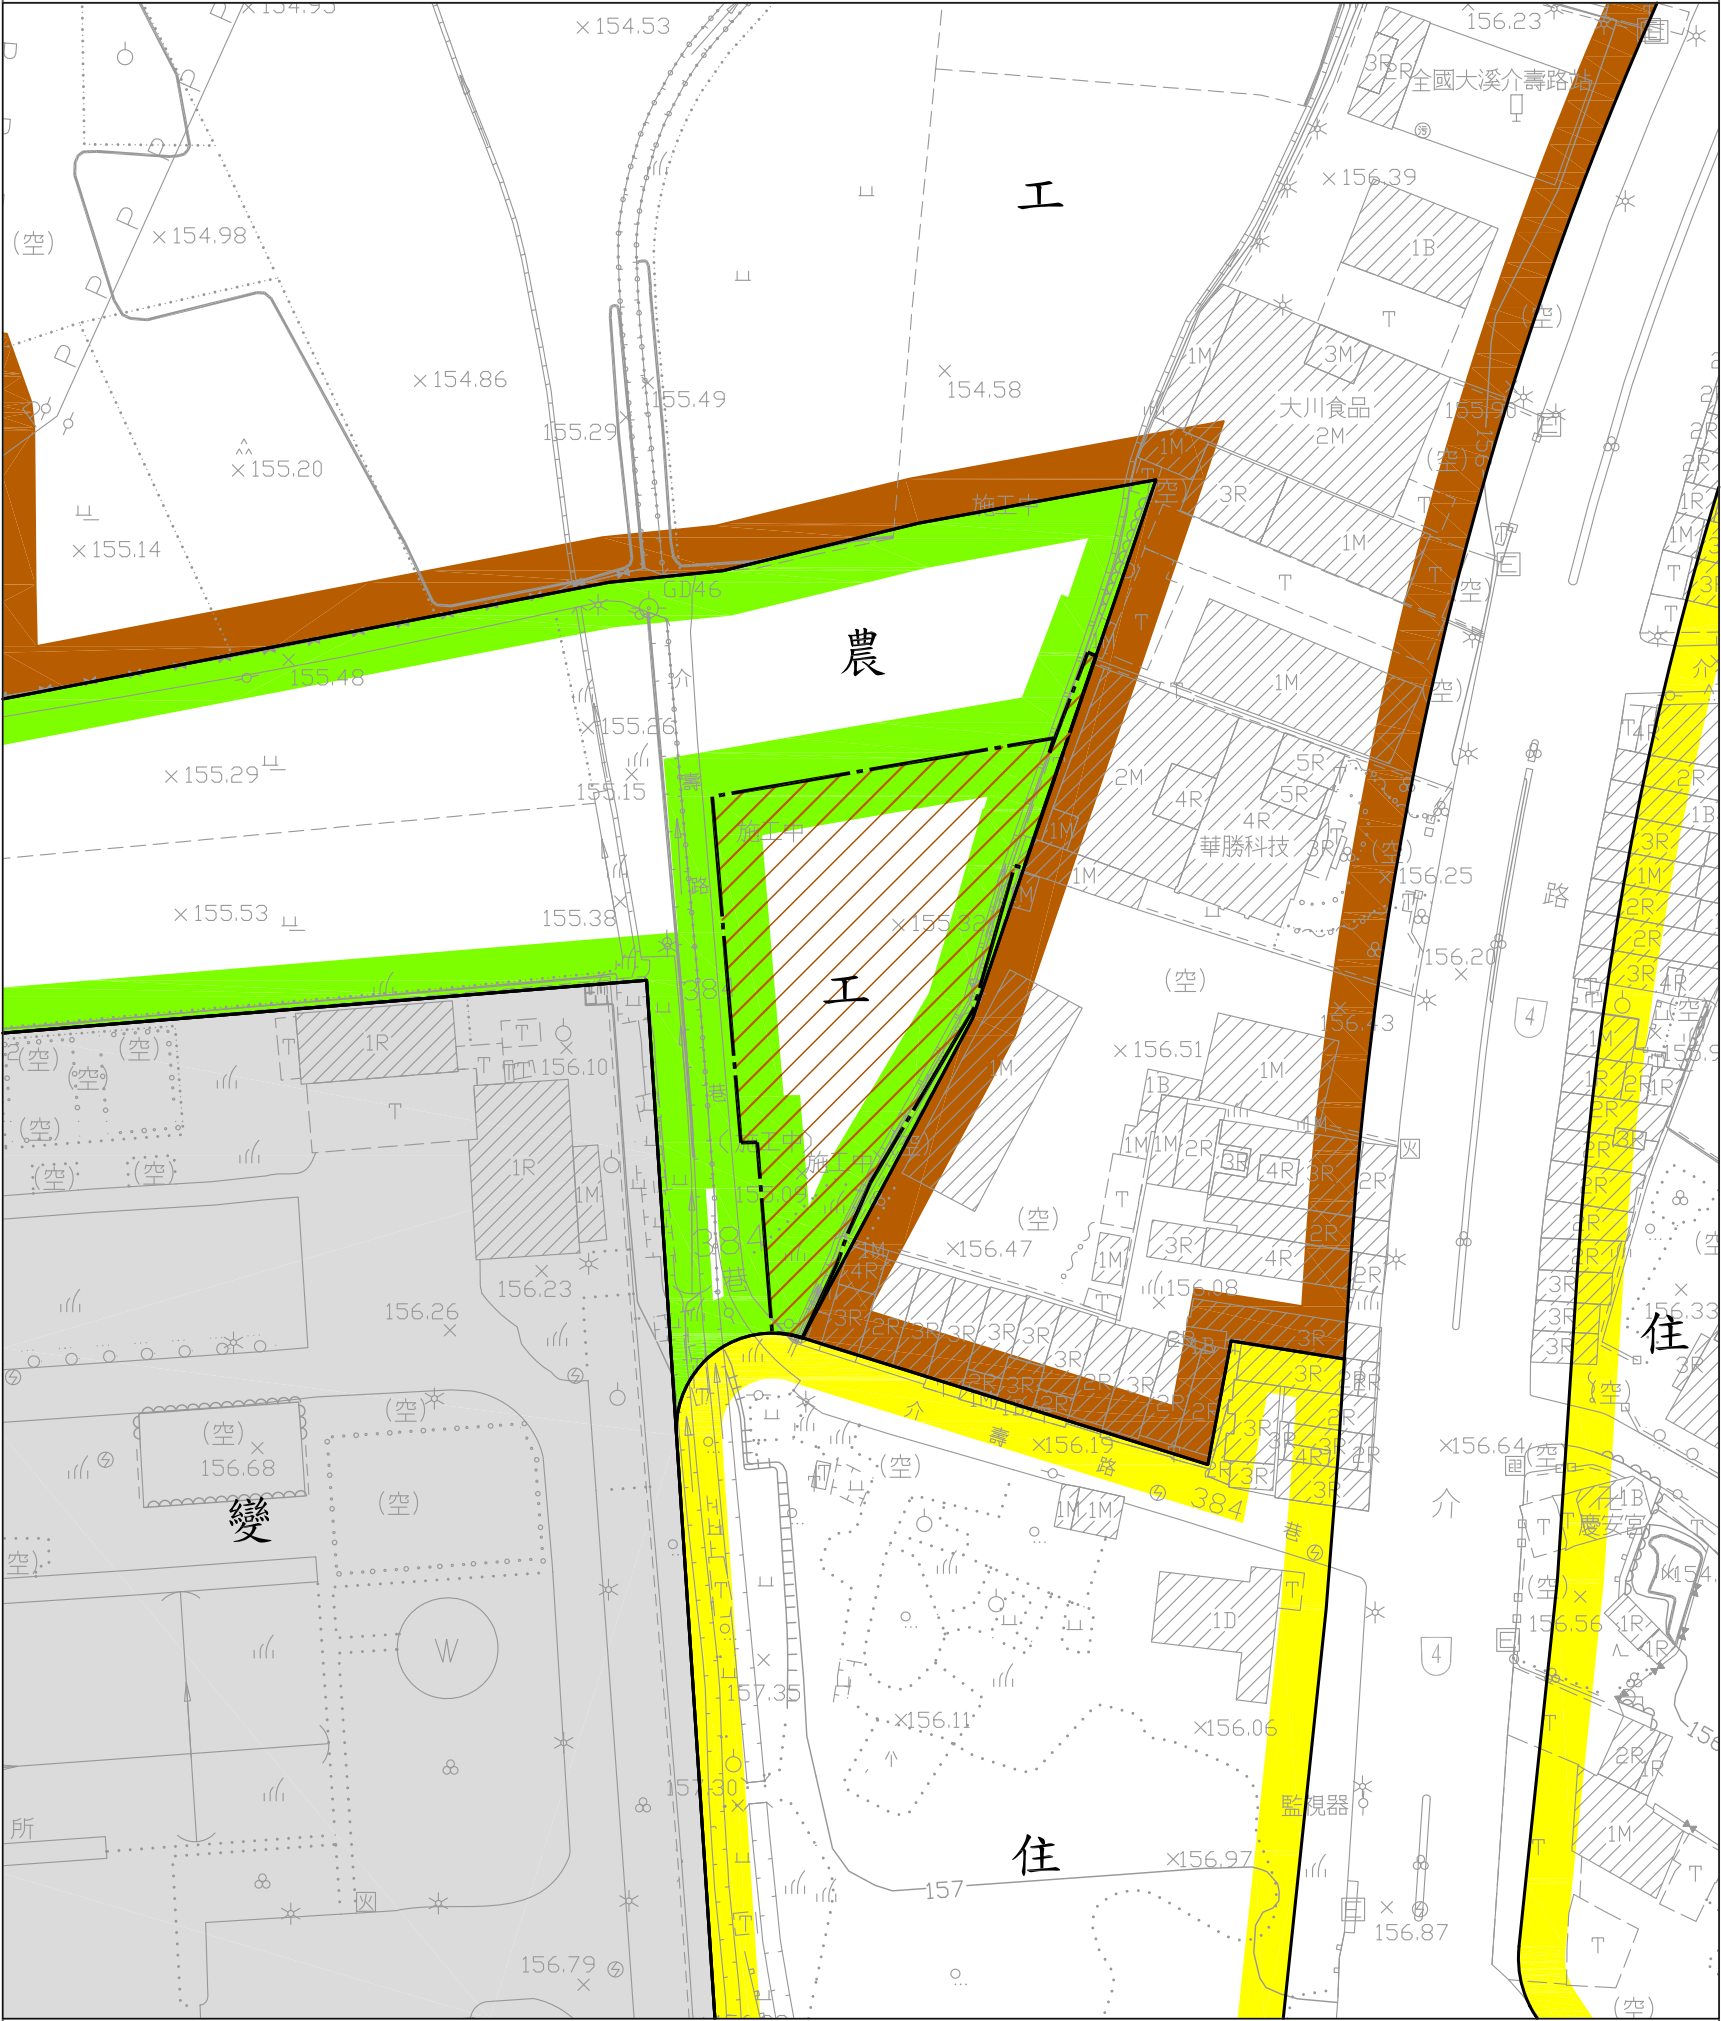

圖例

- 農 農業區
- 工 工業區
- 住 住宅區
- 變 變電所用地

變更圖例

- 變更農業區為工業區

- 道路用地
- 變更範圍



比例尺 1/1000