


變更大溪鎮（埔頂地區）細部計畫
（部分農業區為第一種工業區及綠地用地）
（配合華勝科技股份有限公司擴廠）圖

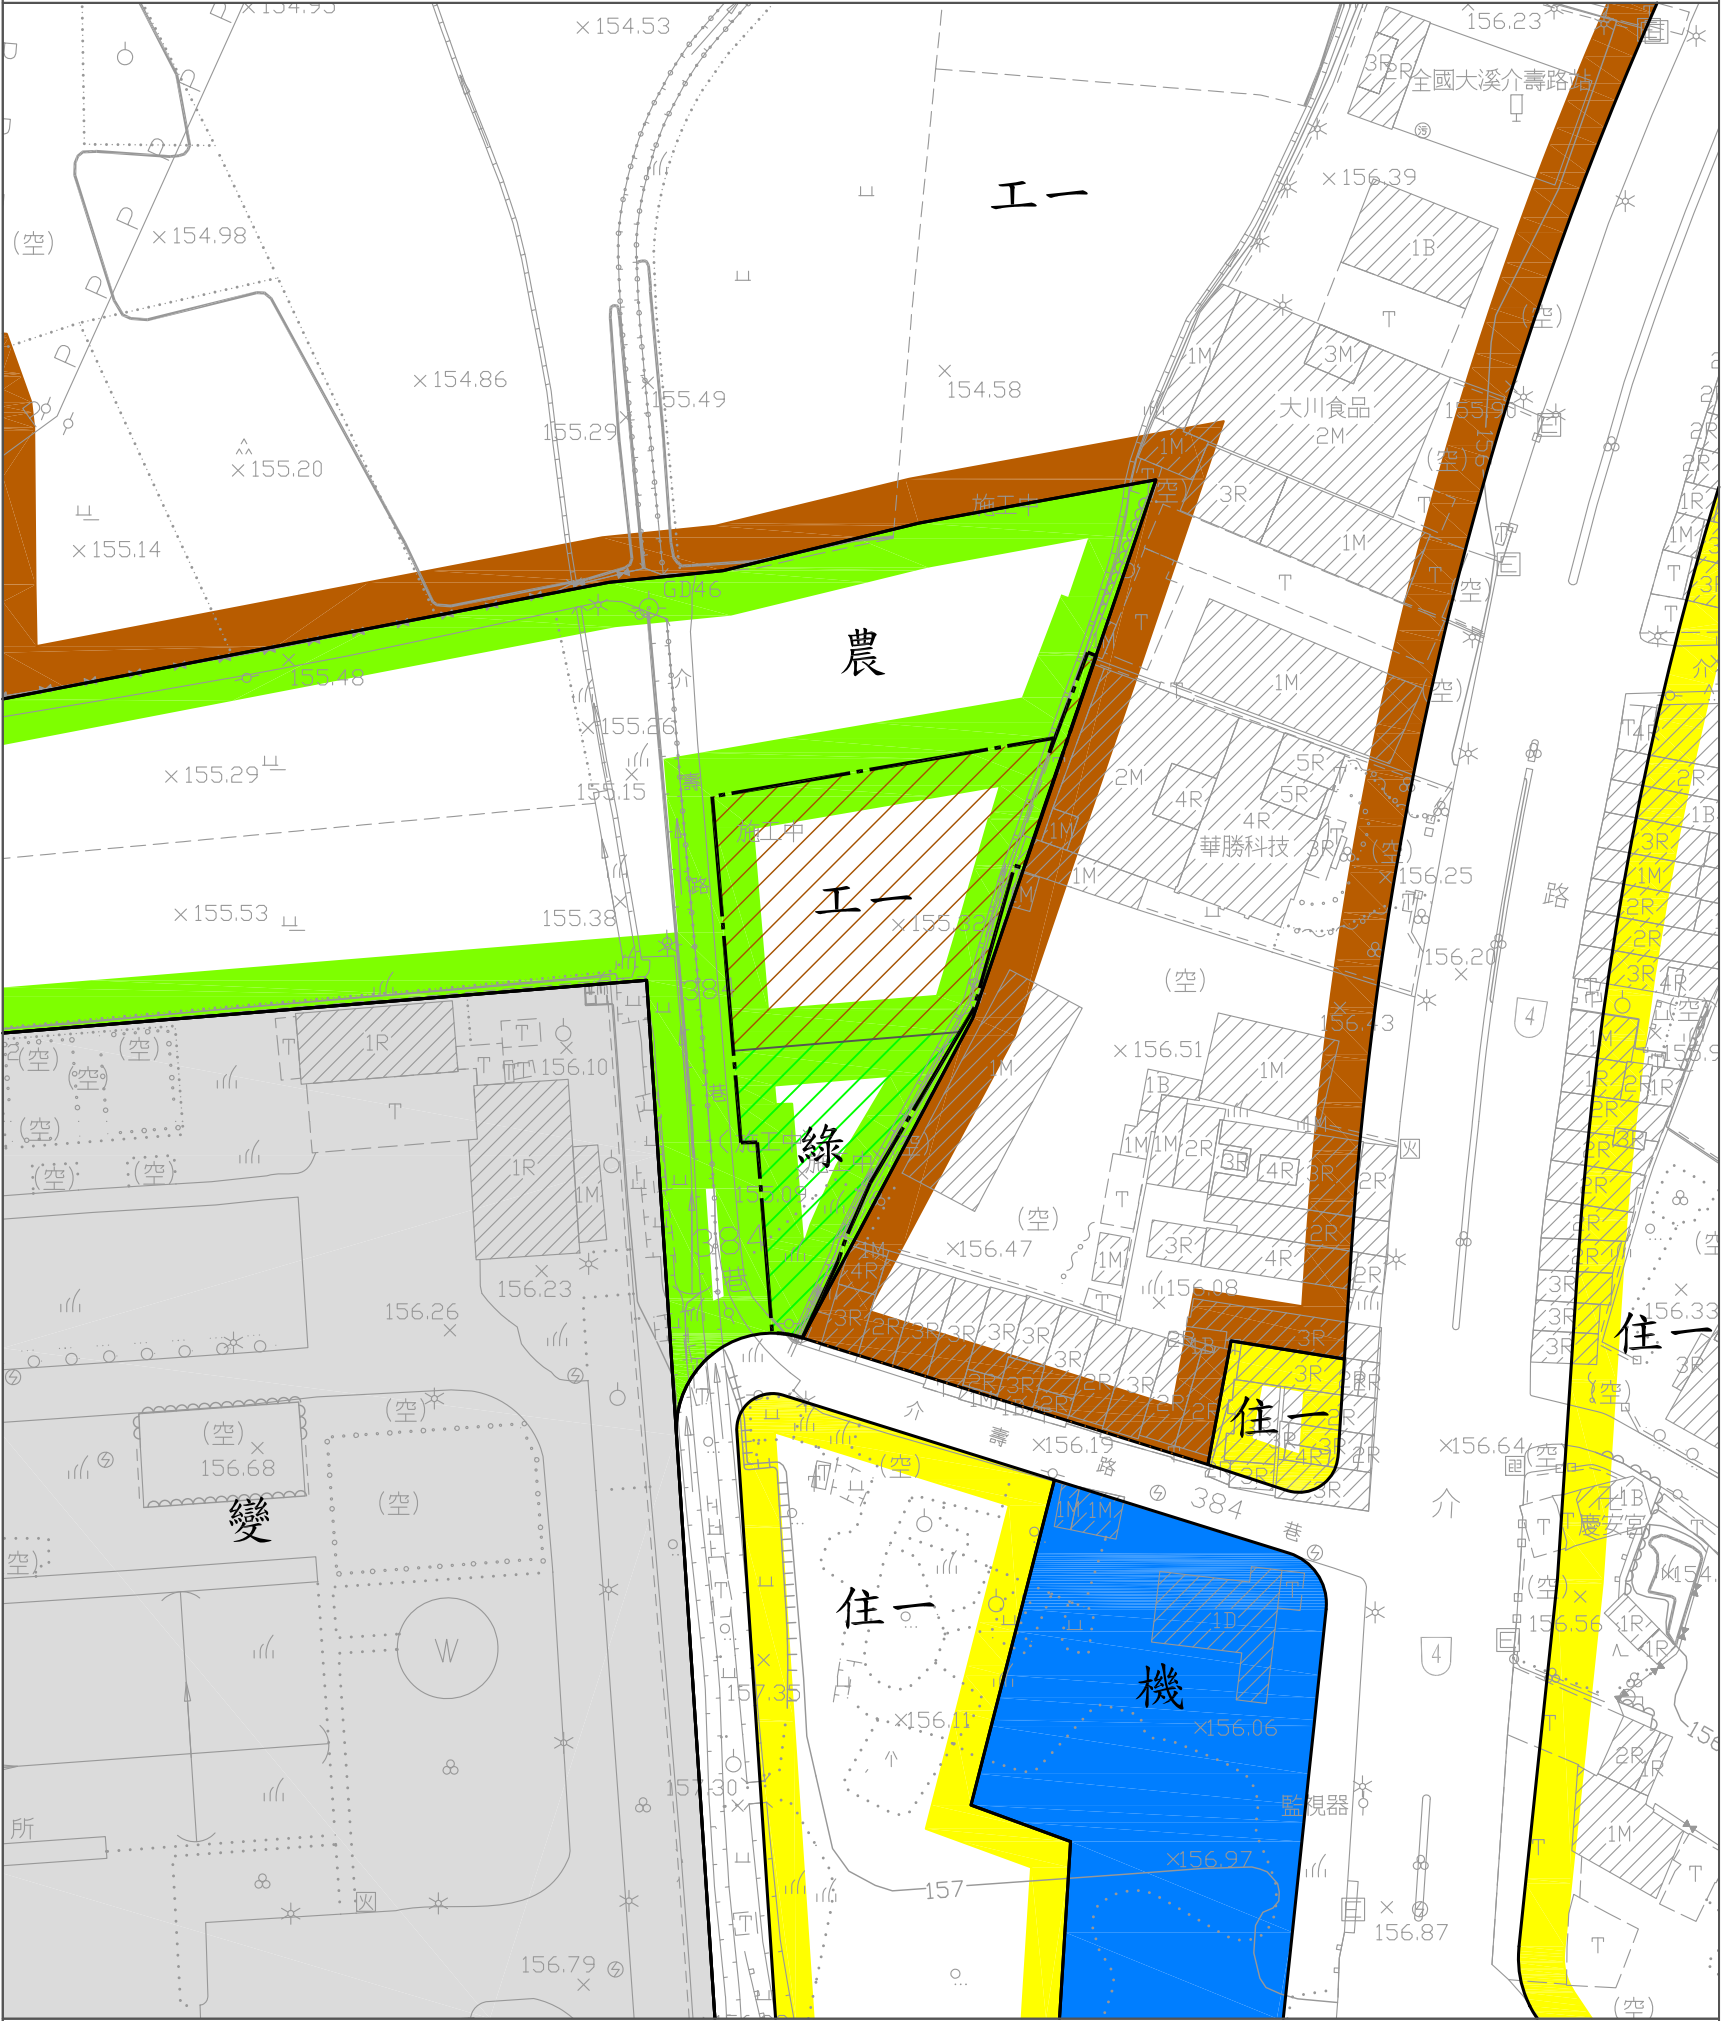

圖例

- | | |
|-----------|--------|
| 農 農業區 | 機 機關用地 |
| 工一 第一種工業區 | 道路用地 |
| 住一 第一種住宅區 | 變更範圍 |
| 變 變電所用地 | |

變更圖例

- | |
|--------------|
| 變更農業區為第一種工業區 |
| 變更農業區為綠地用地 |



比例尺 1/1000