


變更桃園航空客運園區(大園南港地區)
特定區細部計畫(第一次通盤檢討)圖

桃 園 市 政 府

中 華 民 國 111 年 3 月

公開展覽草案

圖幅接合表

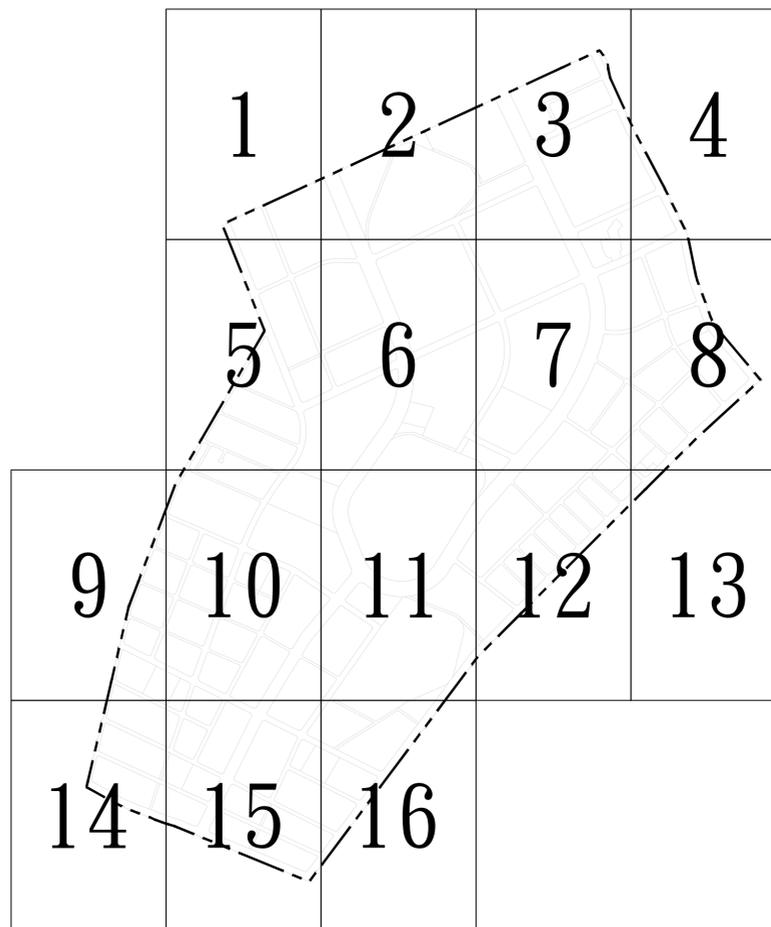

圖例


第一種住宅區	文小用地	電力設施用地
第二種住宅區	文中用地	污水處理廠用地
第三種住宅區	文高用地	自來水事業用地
商業區	公園用地	人行步道用地
商業區(再發展區)	公園兼兒童遊樂場用地	園道用地
航空客運服務專用區	廣場用地	道路用地
電信專用區	廣場兼停車場用地	細部計畫範圍線
宗教專用區	停車場用地	
灌溉設施專用區	變電所用地	

變更圖例


變更第三種住宅區為第二種住宅區	變更道路用地為廣場兼道路用地
變更第三種住宅區為第二種住宅區(附)	變更人行步道用地為廣場兼道路用地
變更第三種住宅區為公園用地(附)	變更商業區為廣場兼道路用地
變更公園用地為公園用地(附)	變更道路用地為停車場用地
變更第三種住宅區為商業區(附)	變更第二種住宅區為第一種住宅區
變更公園用地為商業區(附)	
變更廣場兼停車場用地為商業區	
變更道路用地為商業區	
變更廣場兼停車場用地為廣場兼道路用地	

註：1. 本次檢討未指明變更部分，應以原計畫為準。
2. 計畫圖上 [住(附)]：係指附帶條件地區，其規定詳見計畫書。

	1	2
	5	6

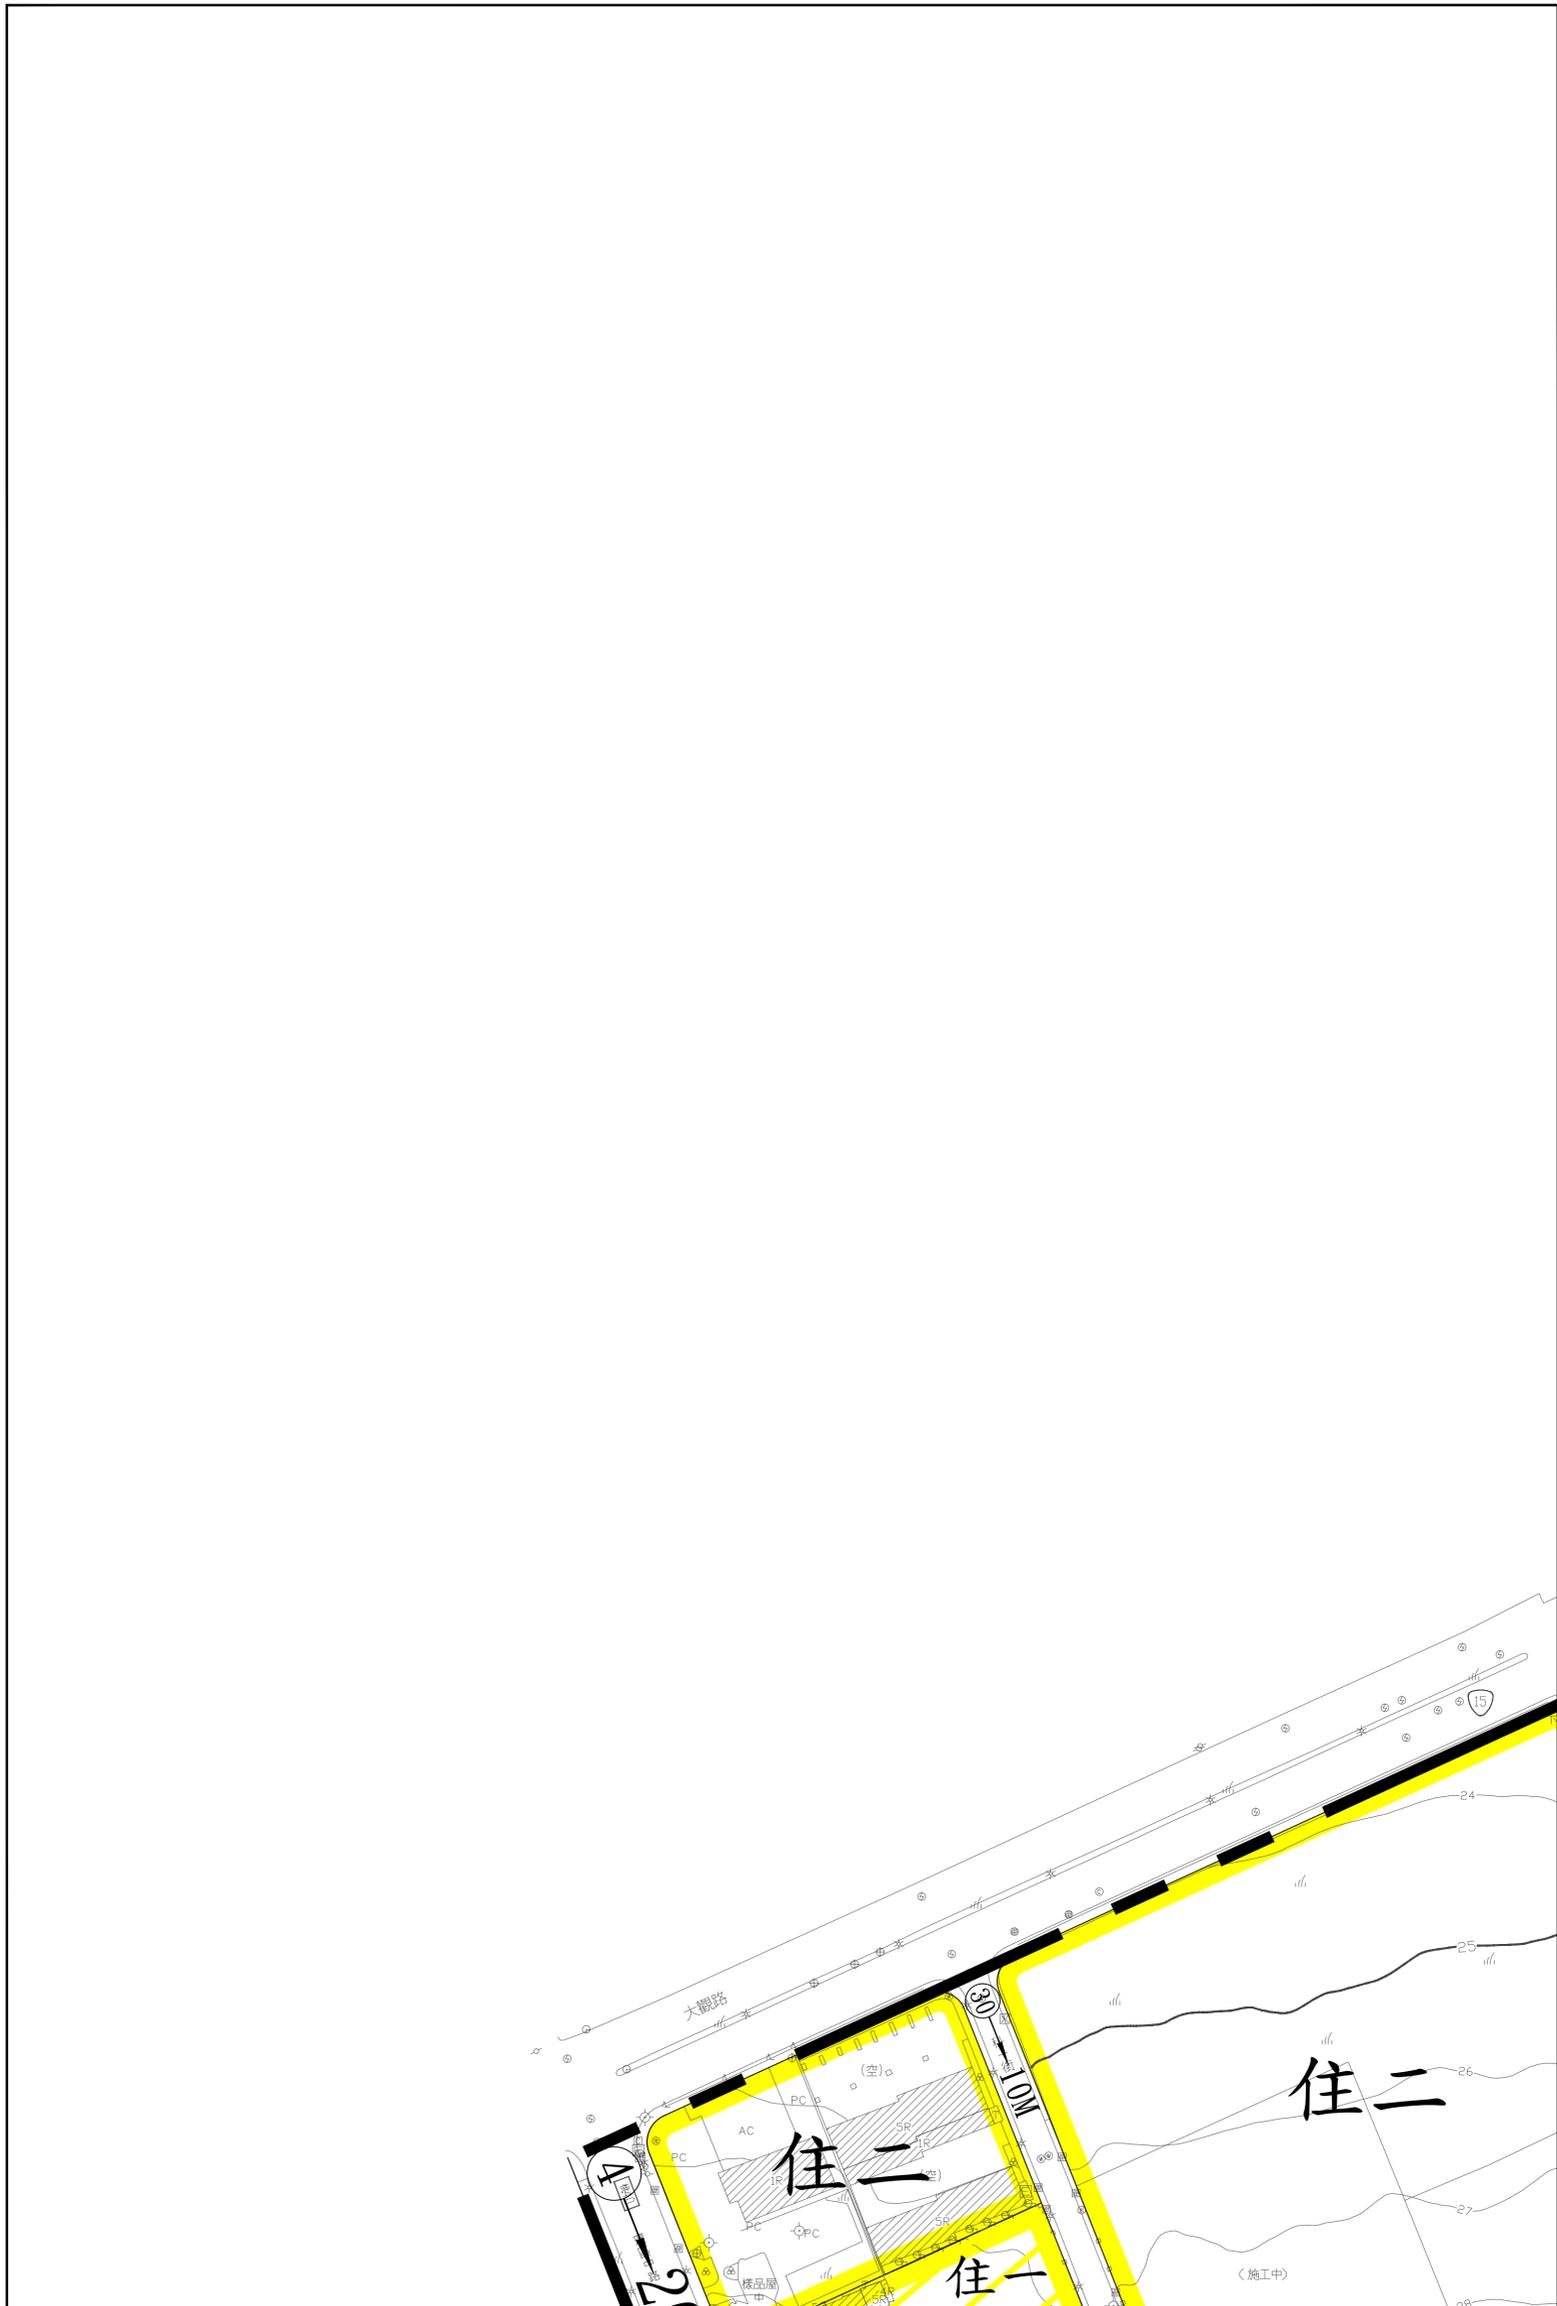


1	2	3
5	6	7

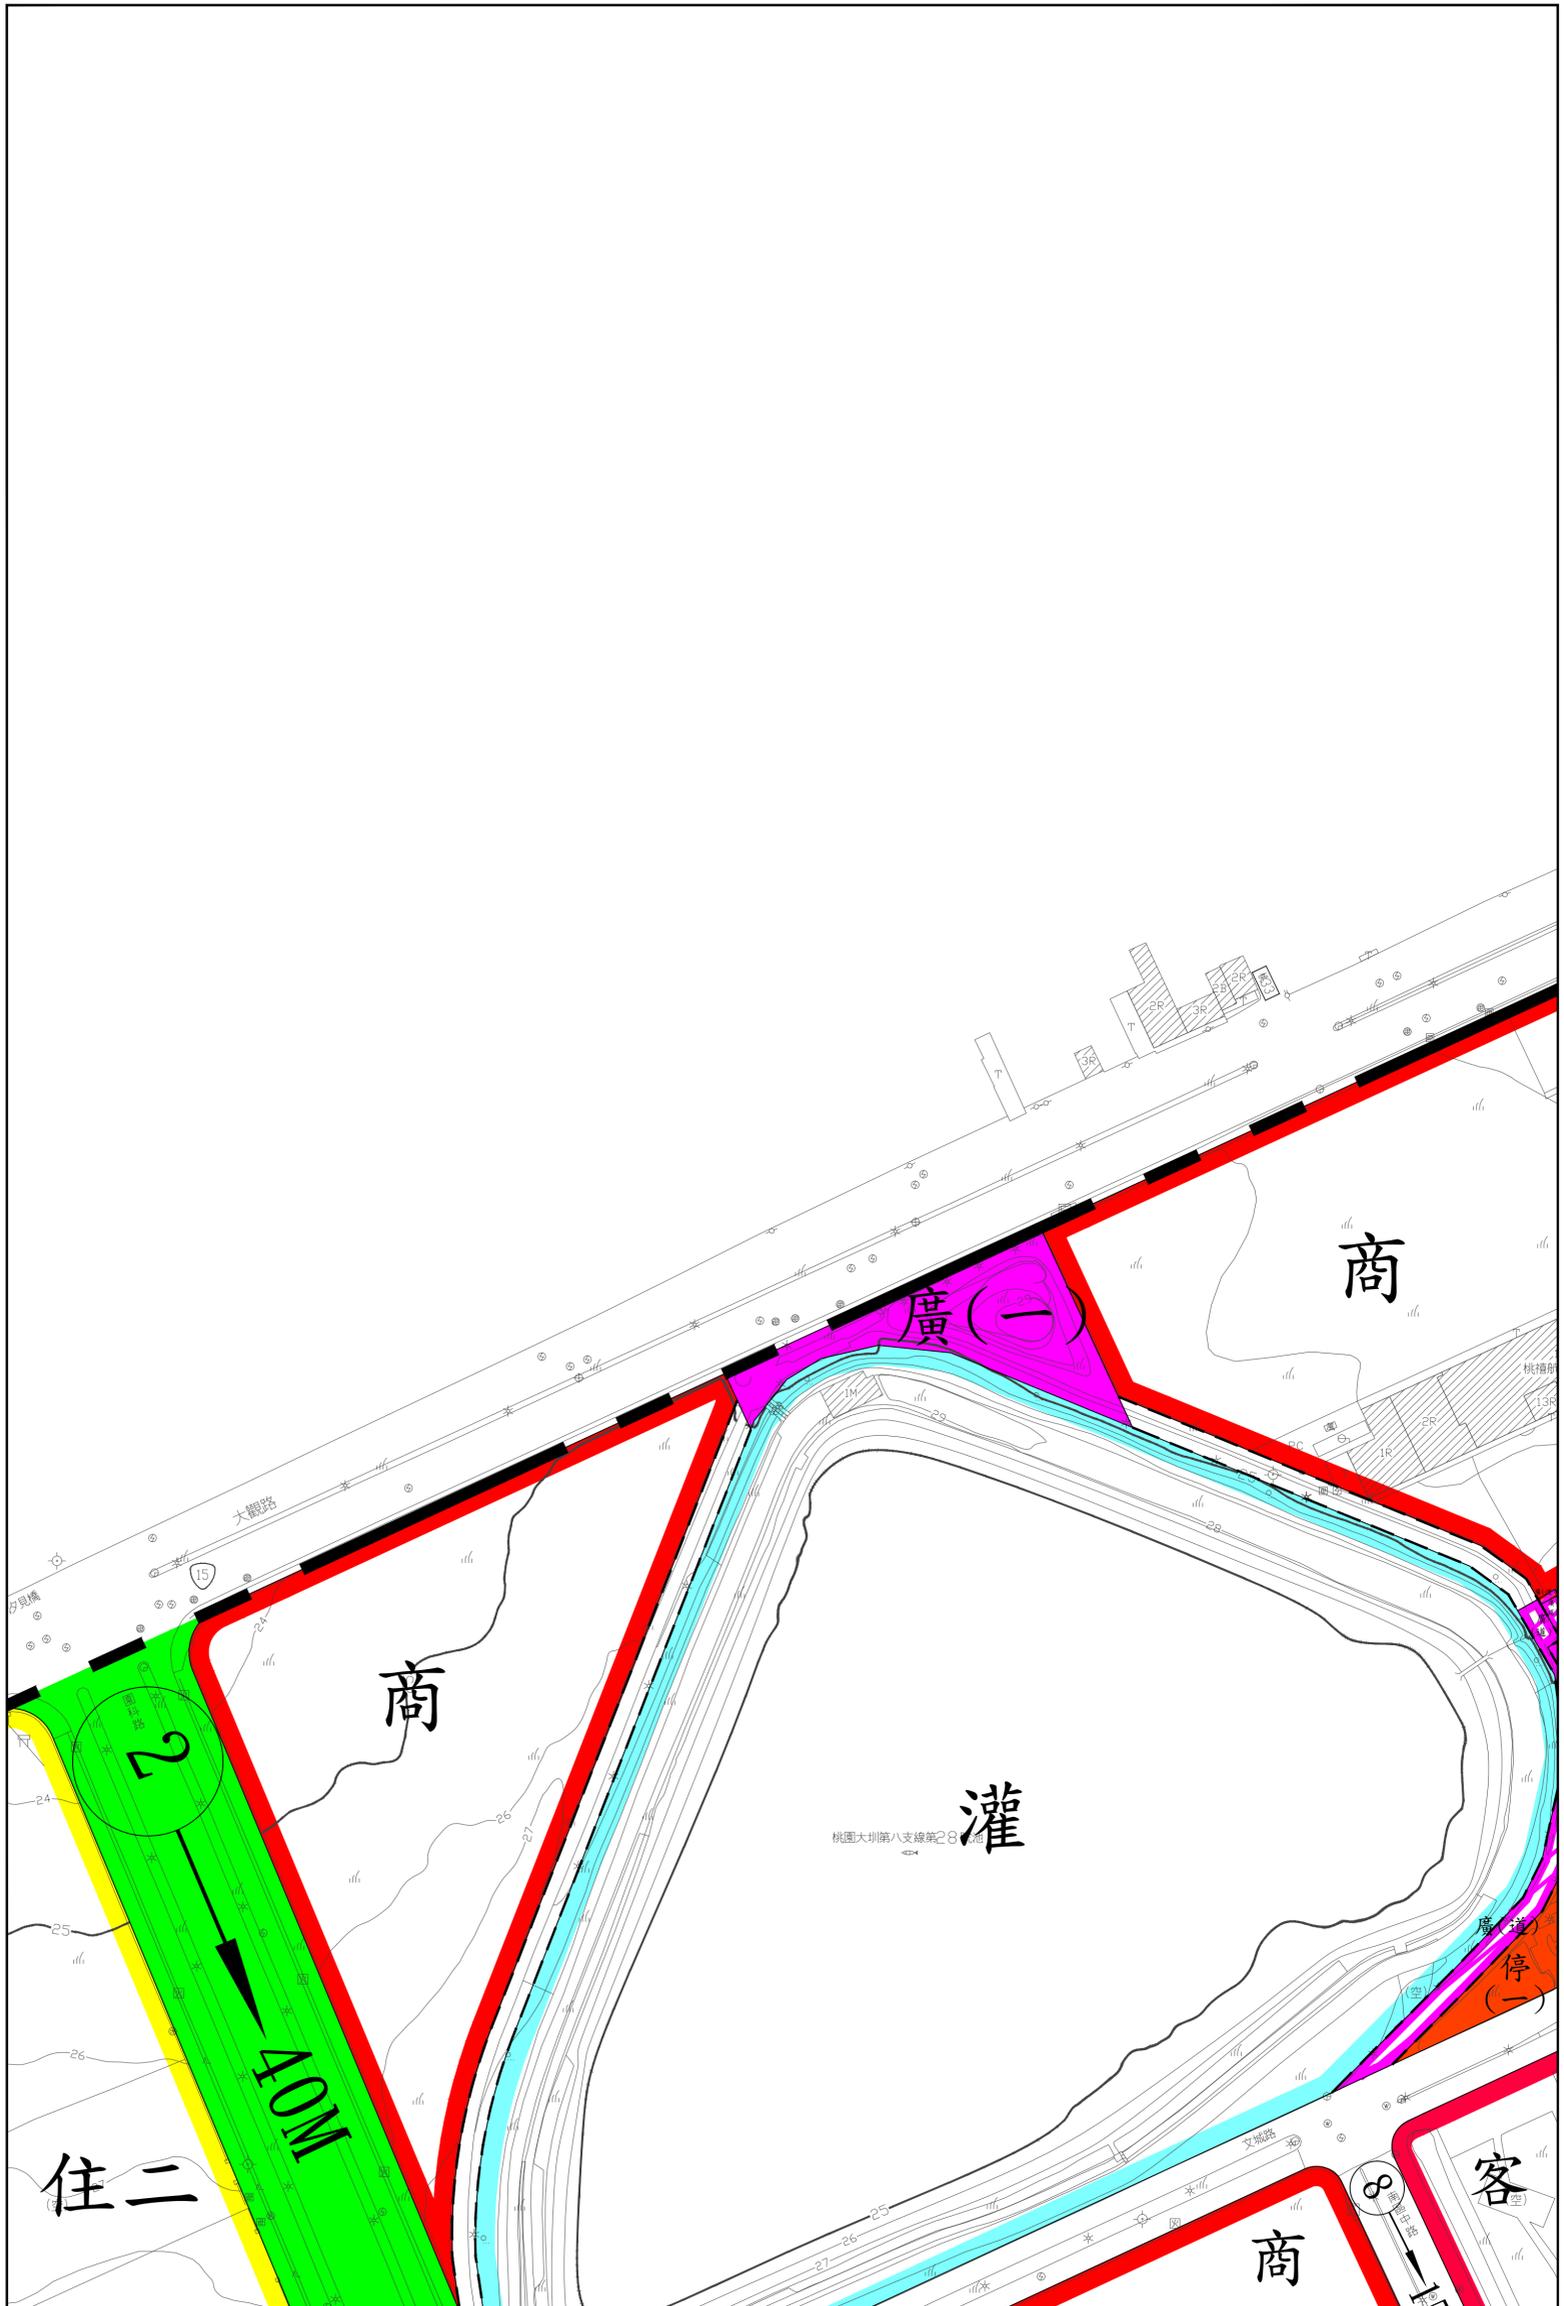


變更桃園航空客運園區(大園南港地區)特定區細部計畫(第一次通盤檢討)圖

2	3	4
6	7	8

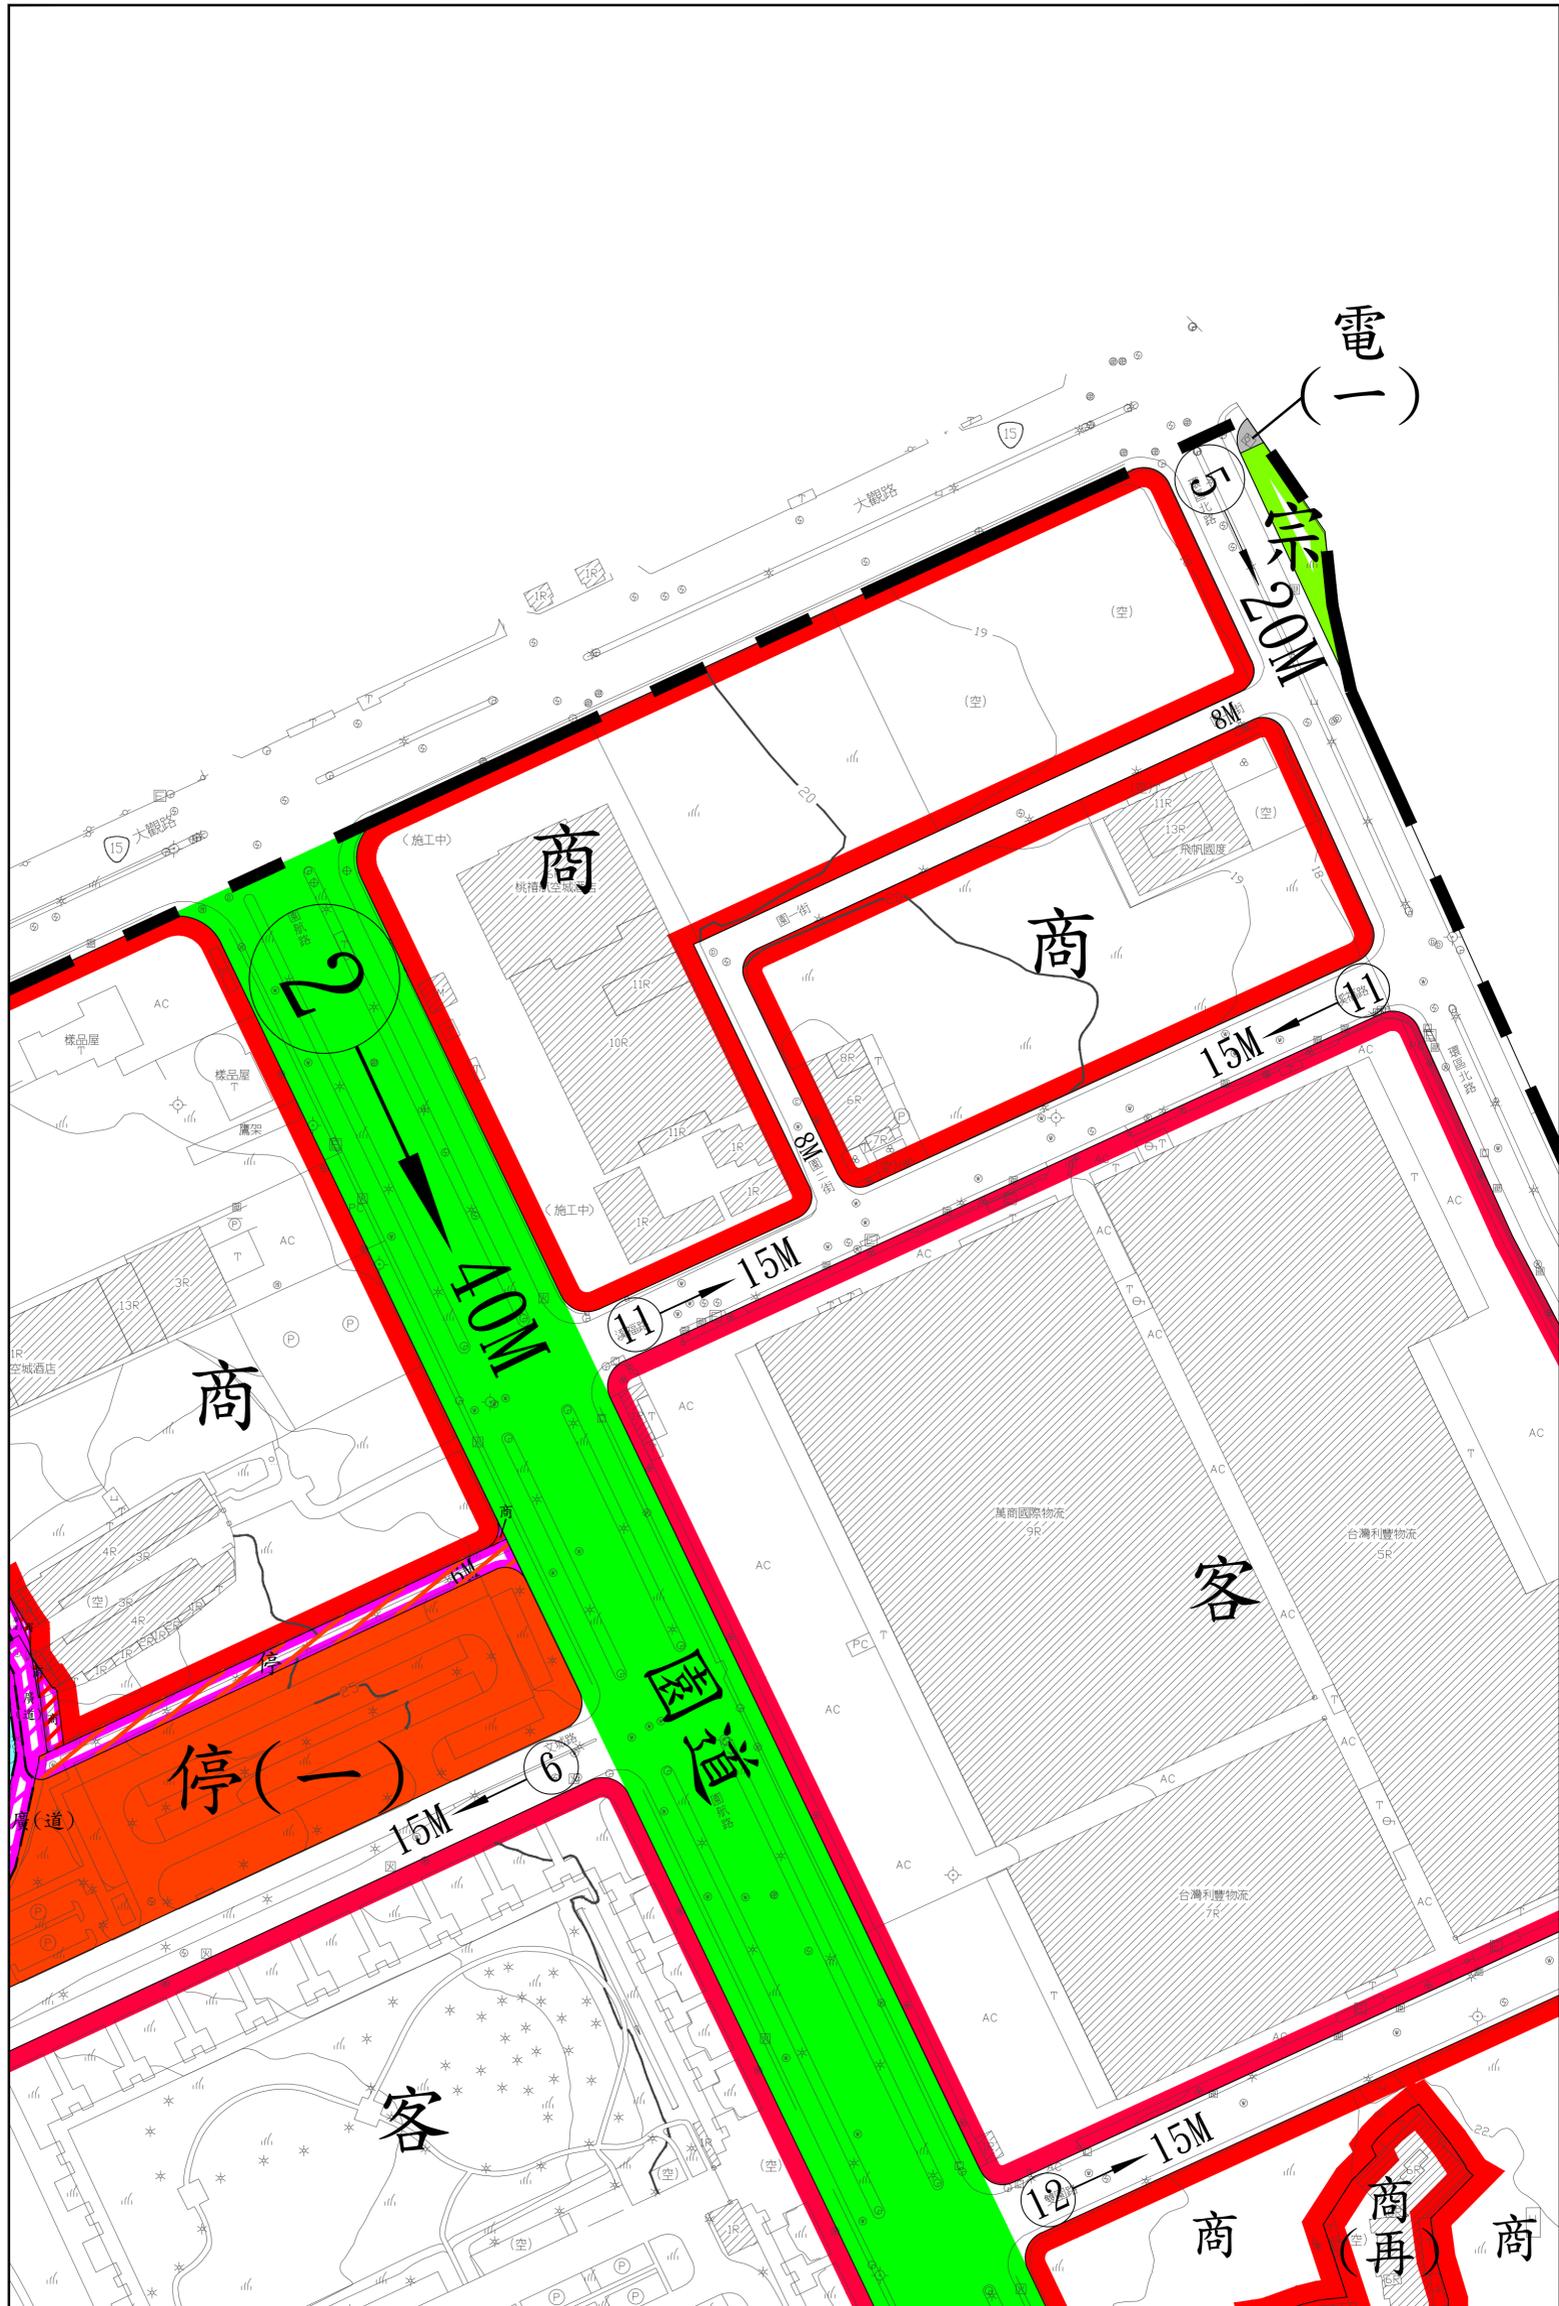


變更桃園航空客運園區(大園南港地區)特定區細部計畫(第一次通盤檢討)圖

3	4	
7	8	

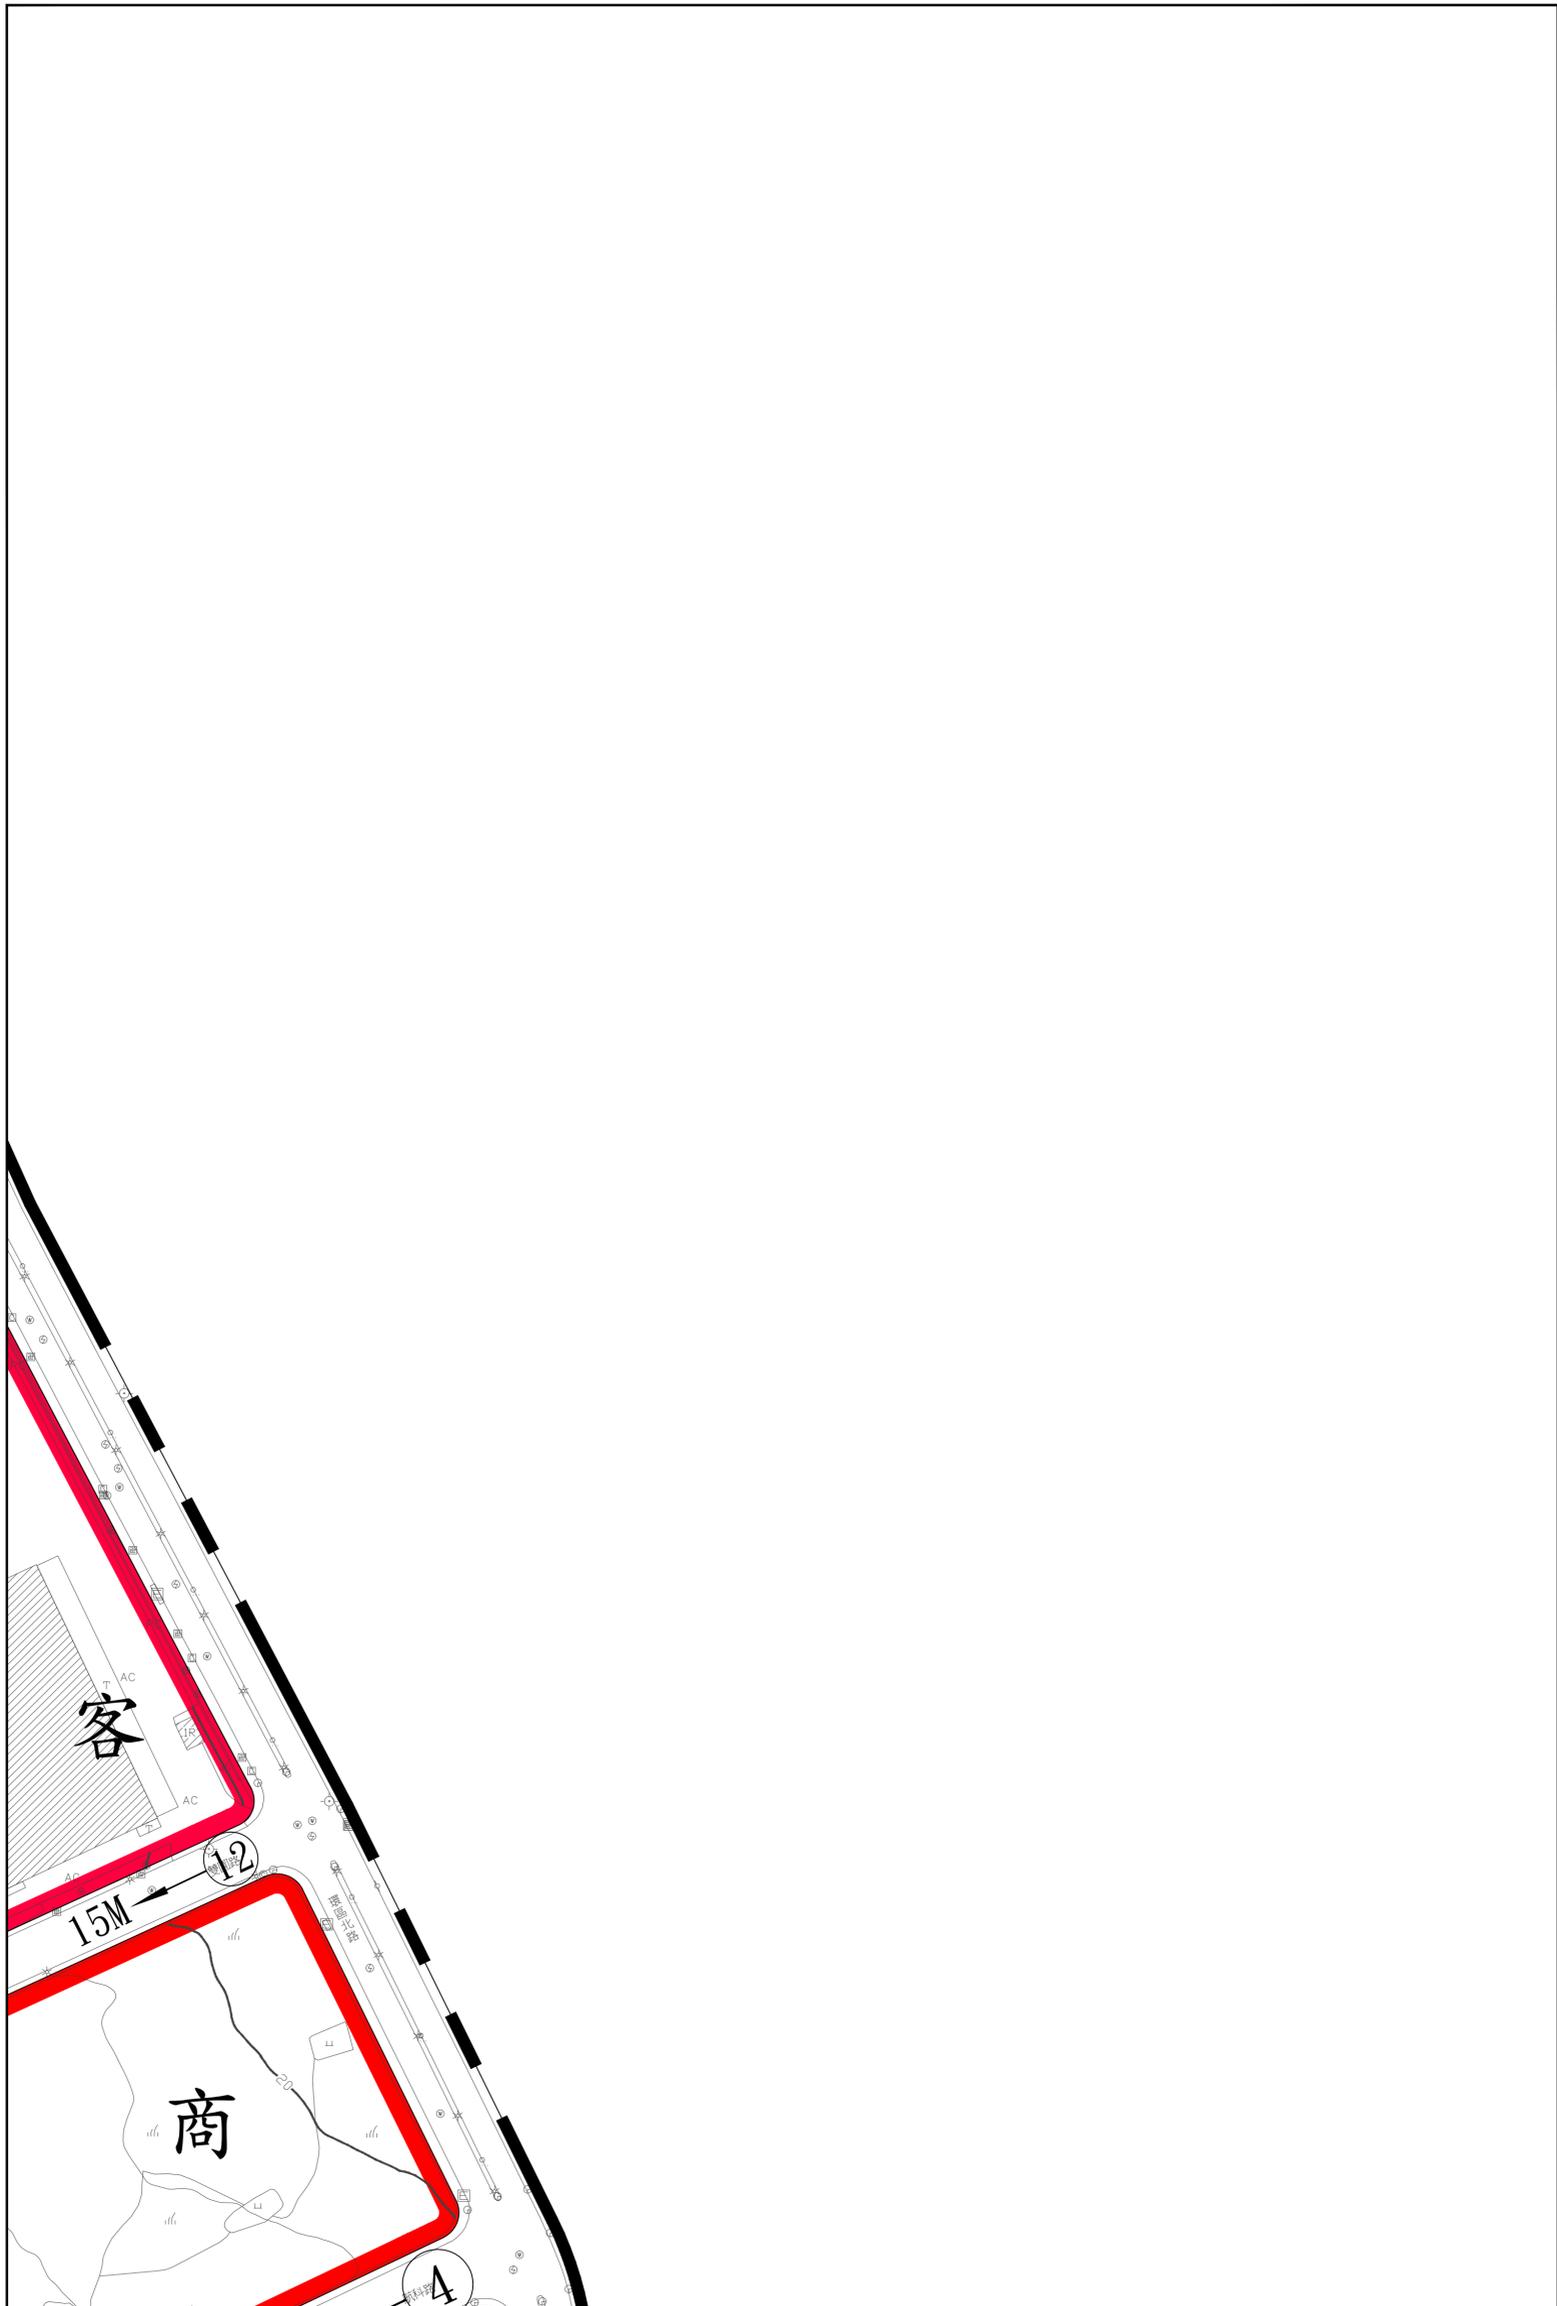


	1	2
	5	6
9	10	11

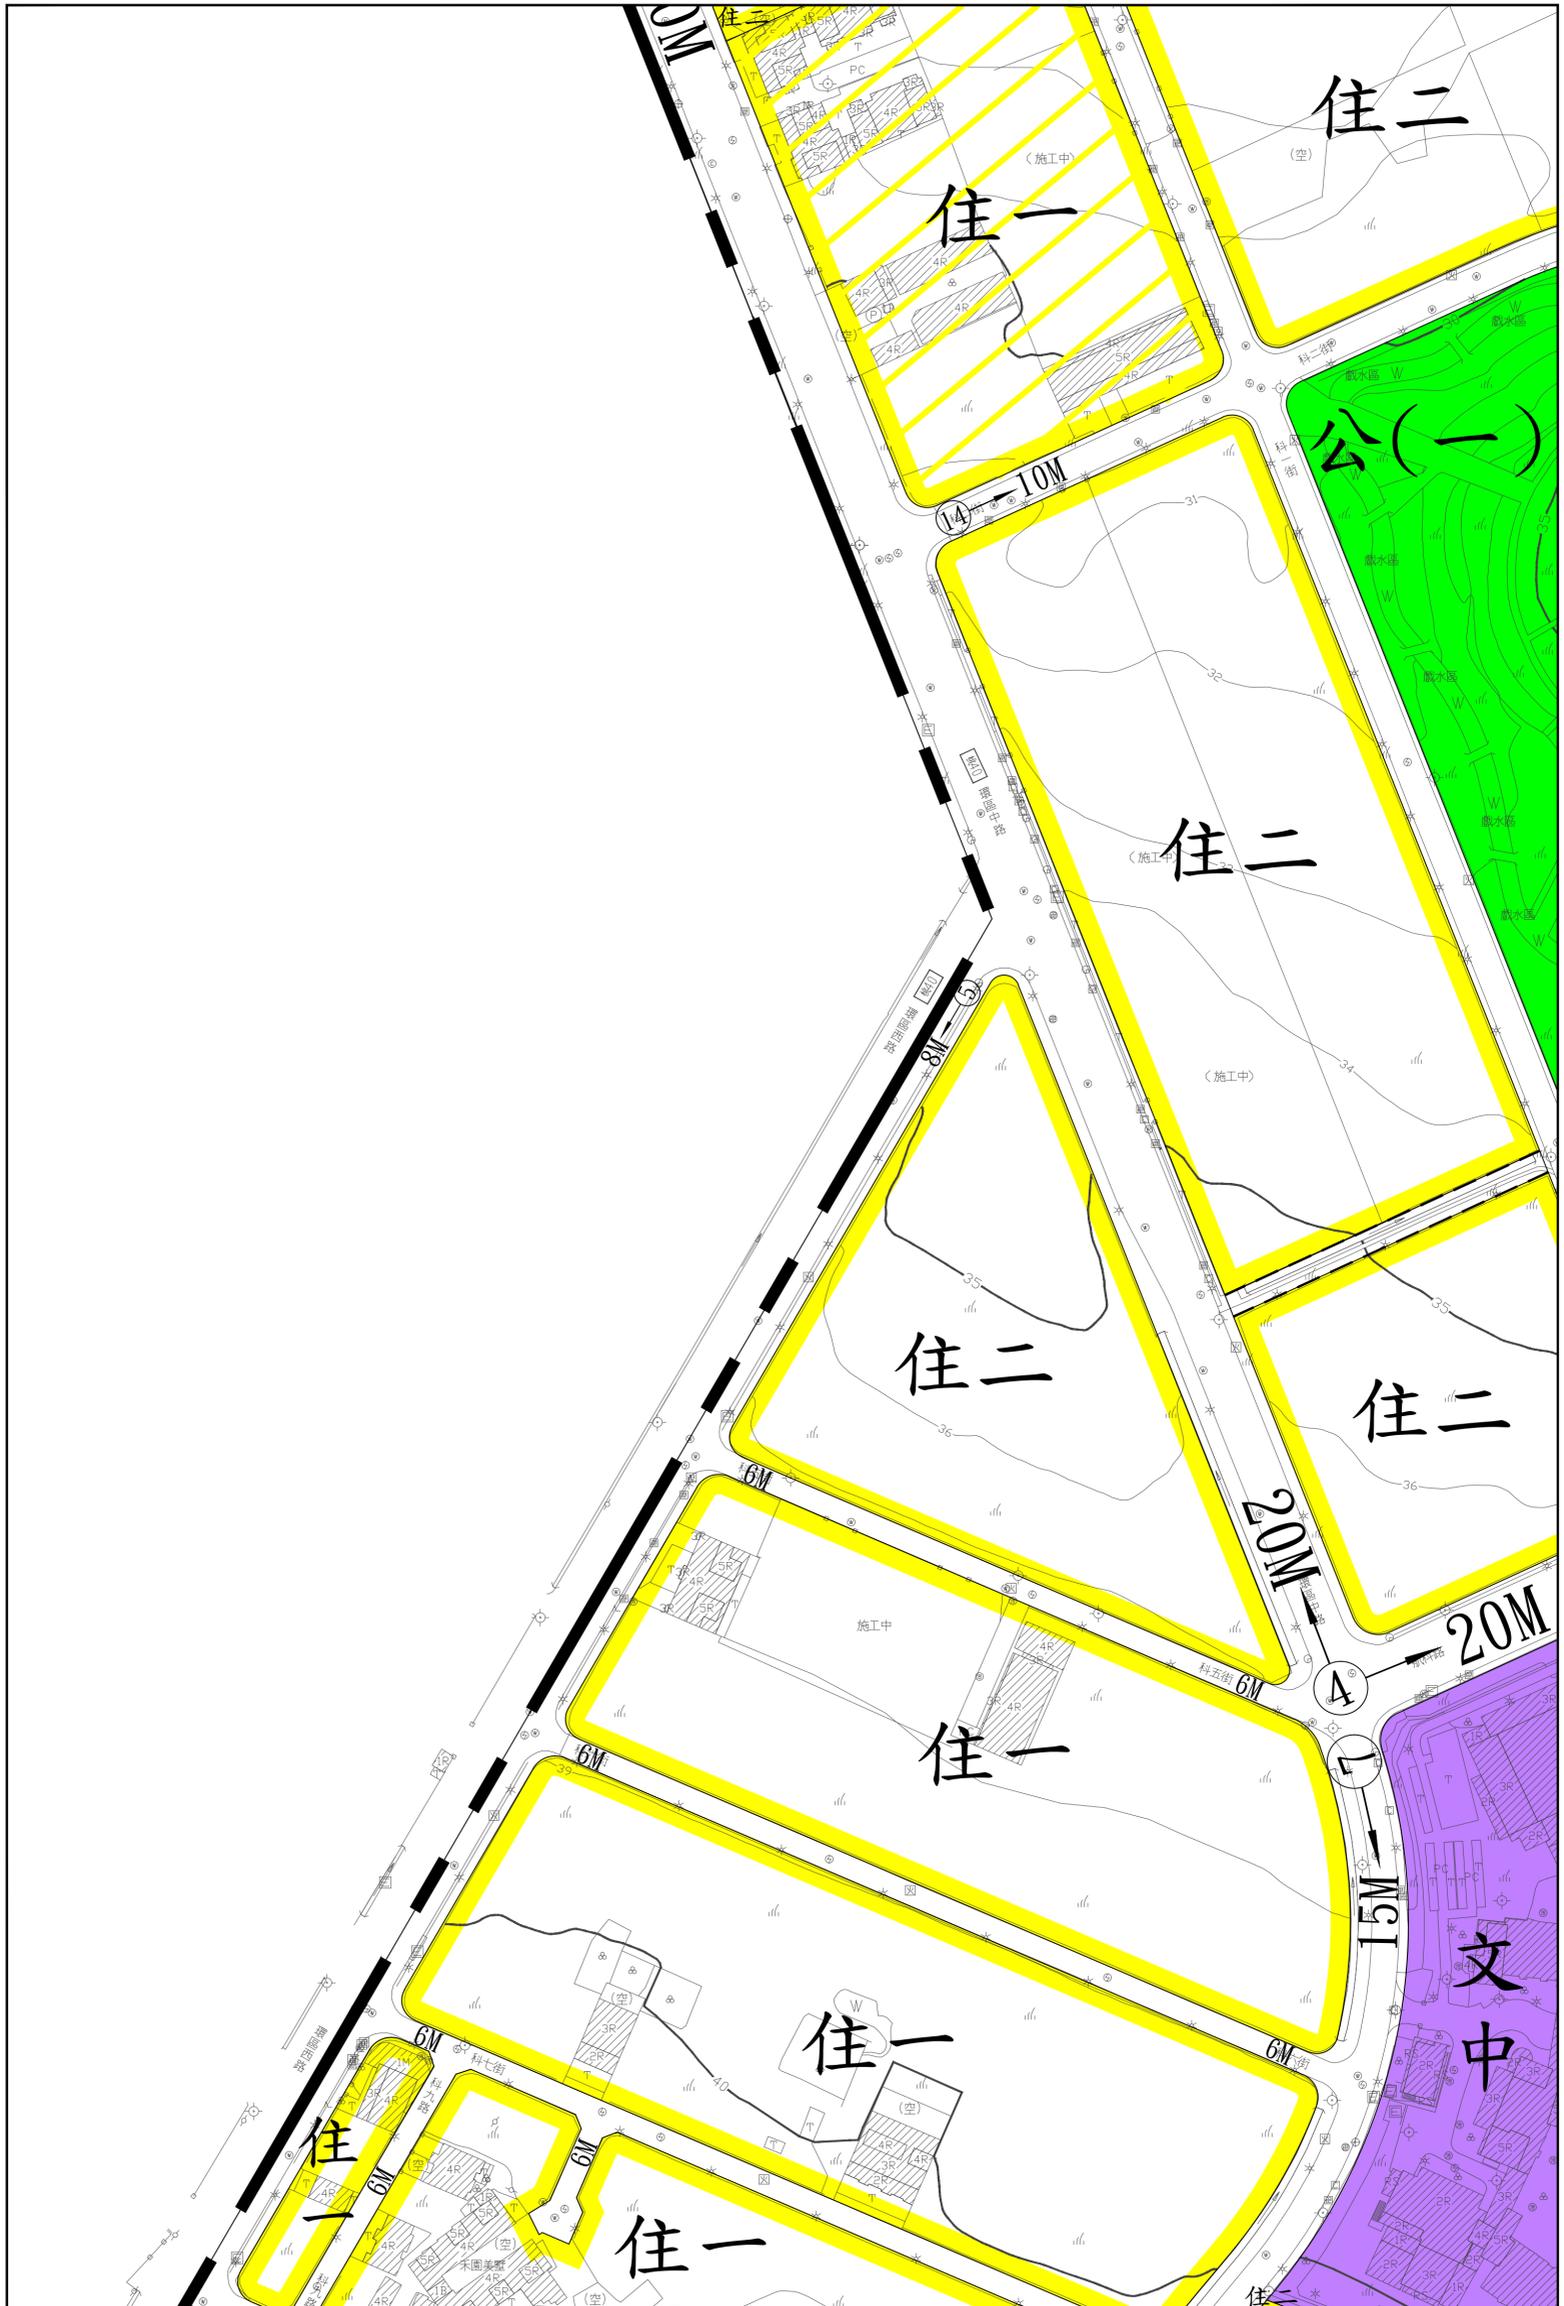


變更桃園航空客運園區(大園南港地區)特定區細部計畫(第一次通盤檢討)圖

1	2	3
5	6	7
10	11	12

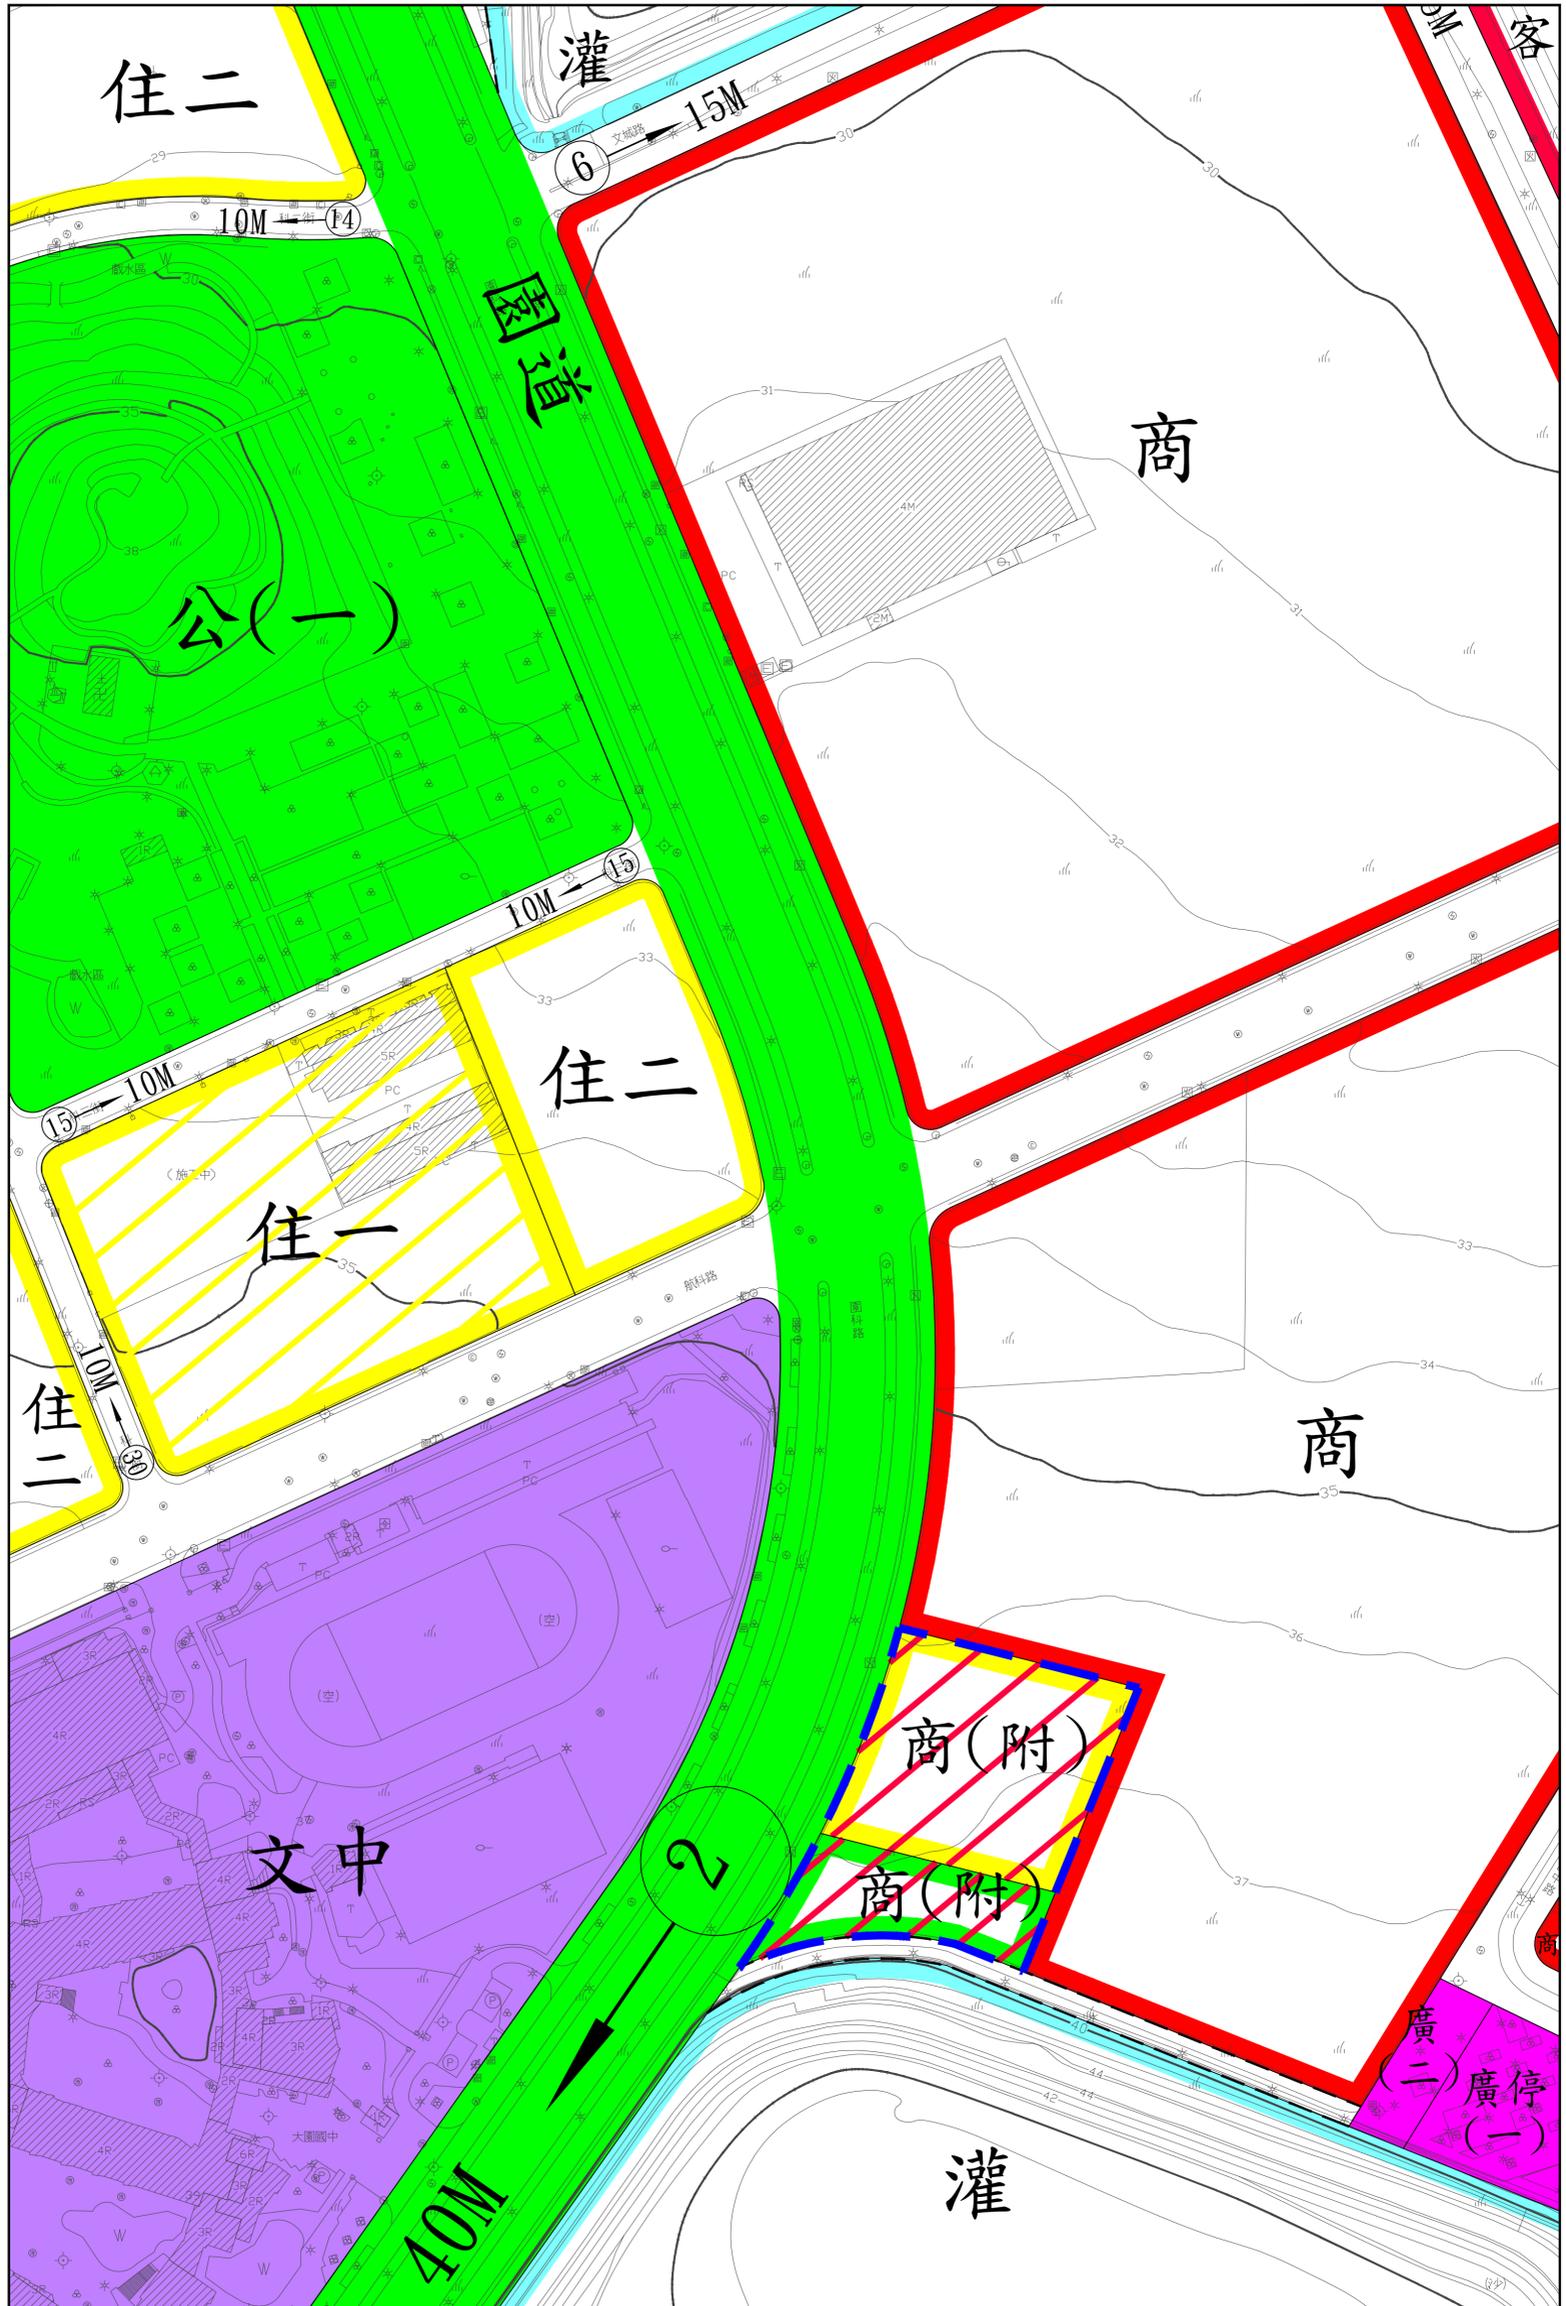


變更桃園航空客運園區(大園南港地區)特定區細部計畫(第一次通盤檢討)圖

2	3	4
6	7	8
11	12	13

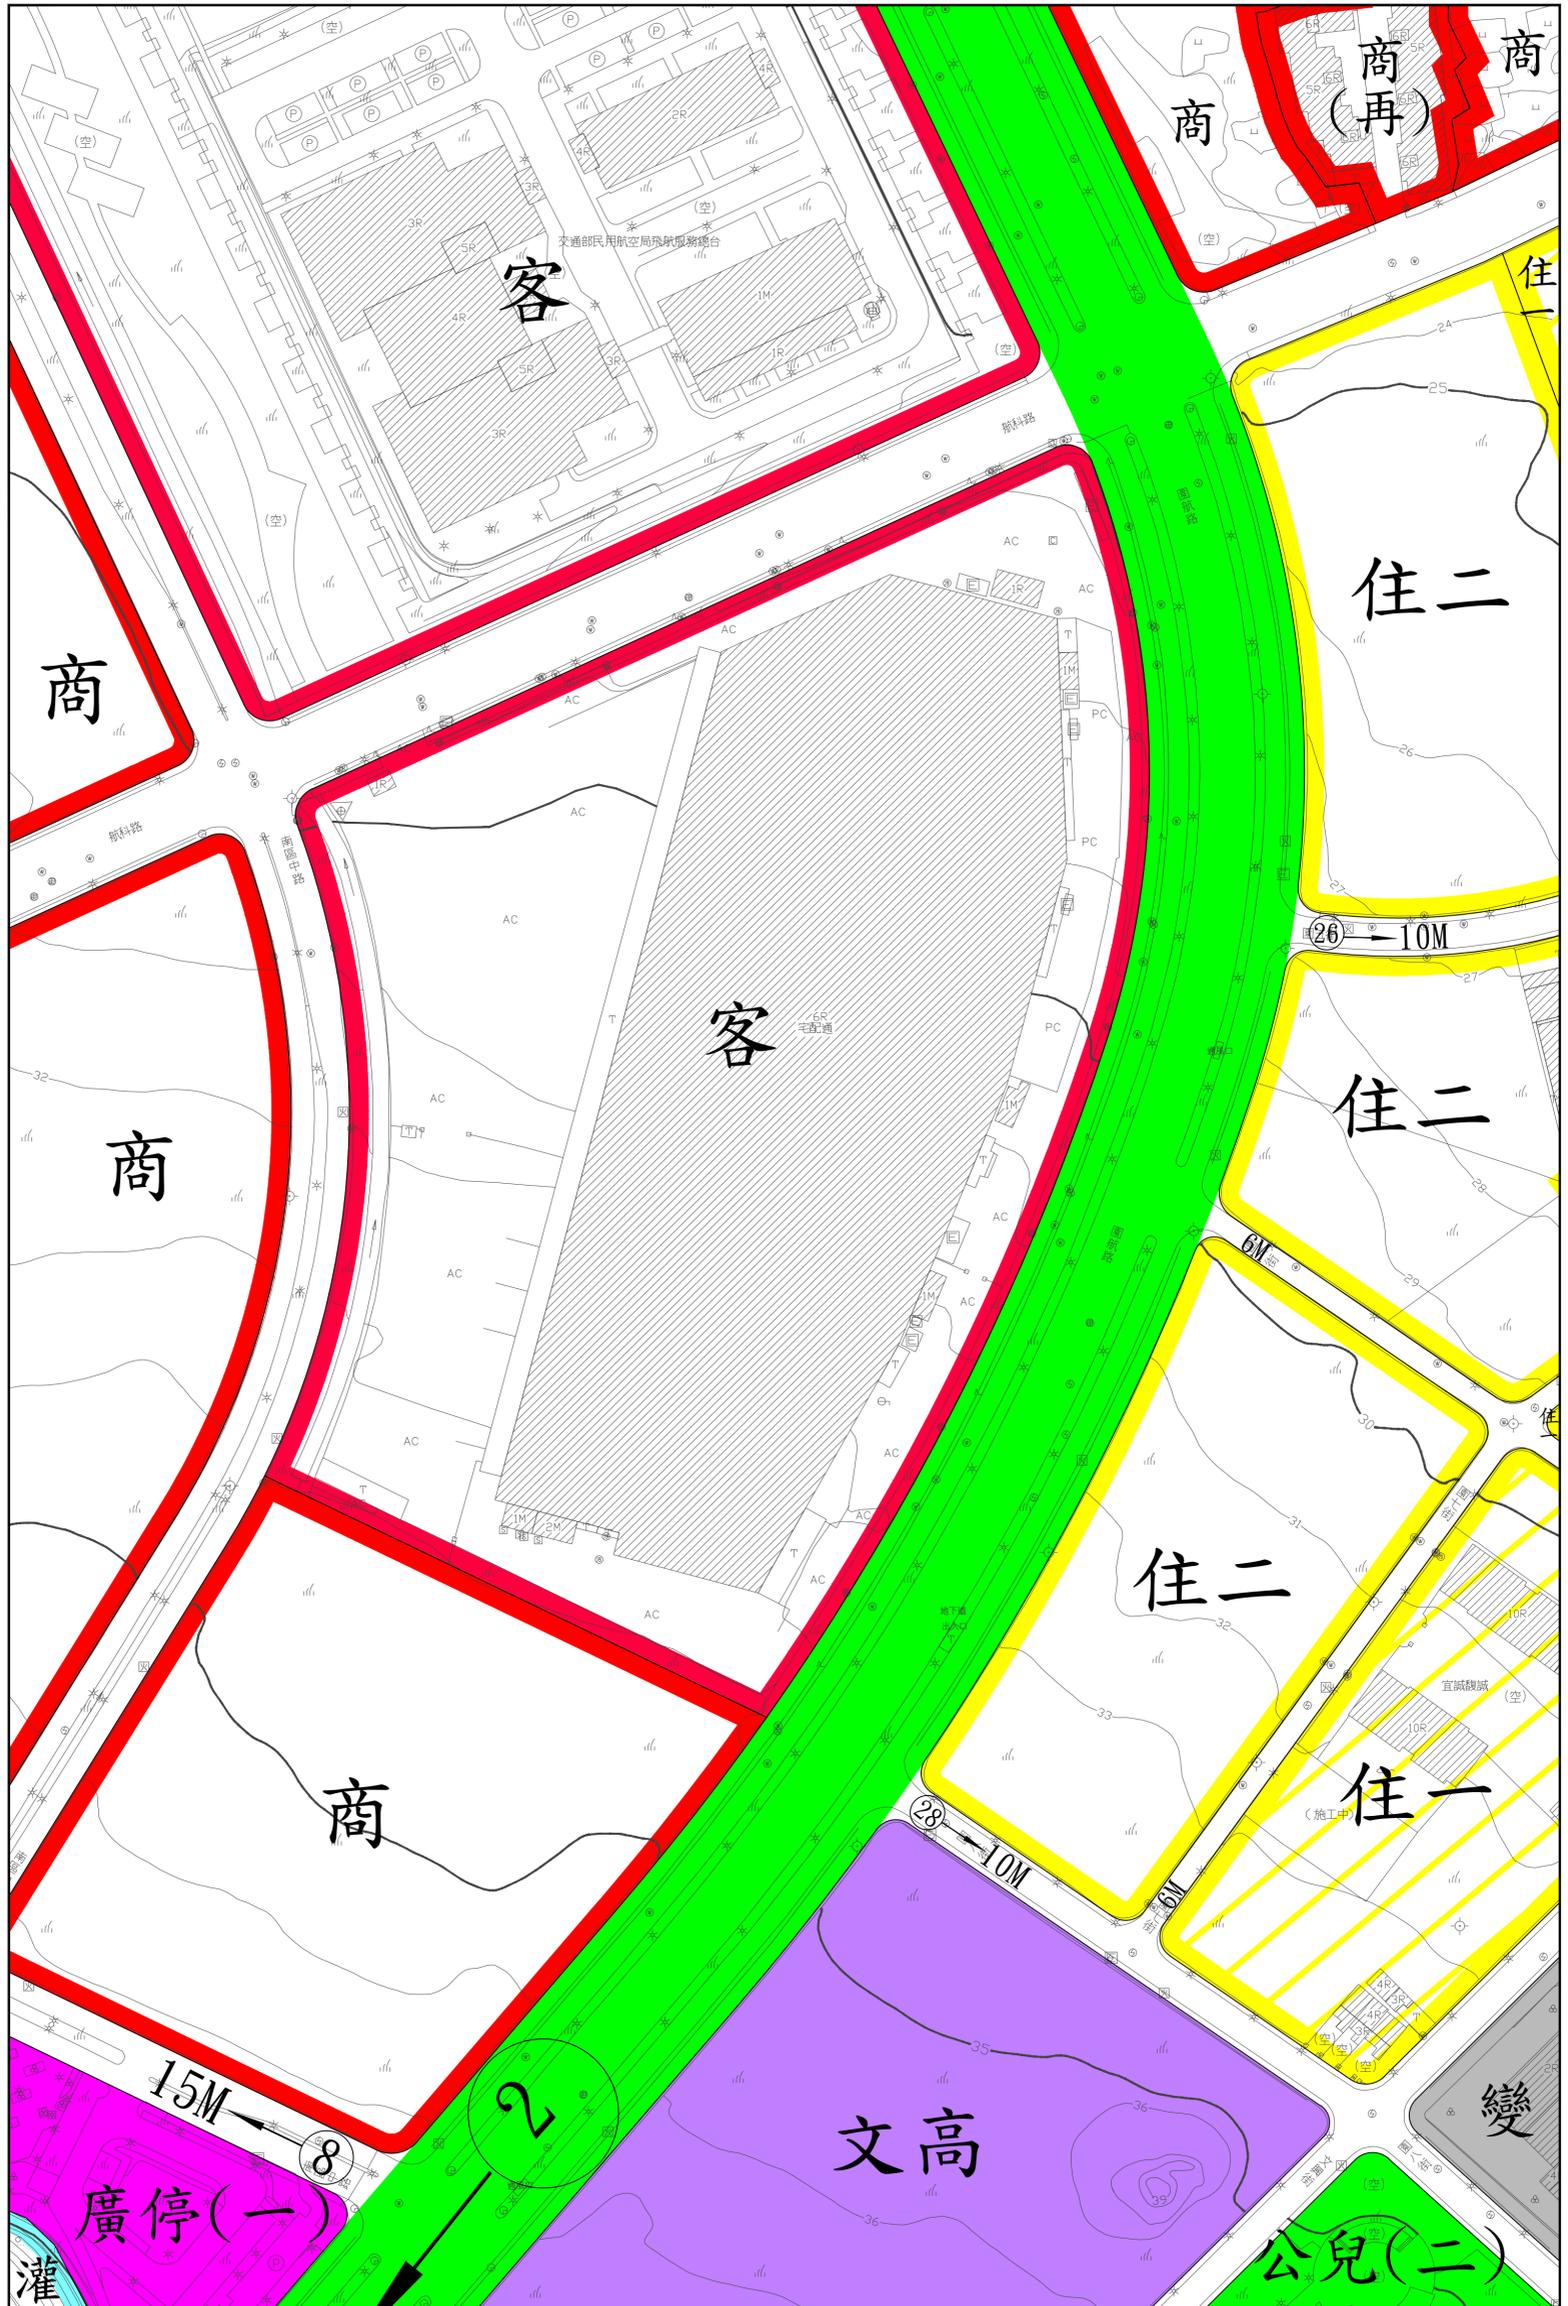


變更桃園航空客運園區(大園南港地區)特定區細部計畫(第一次通盤檢討)圖

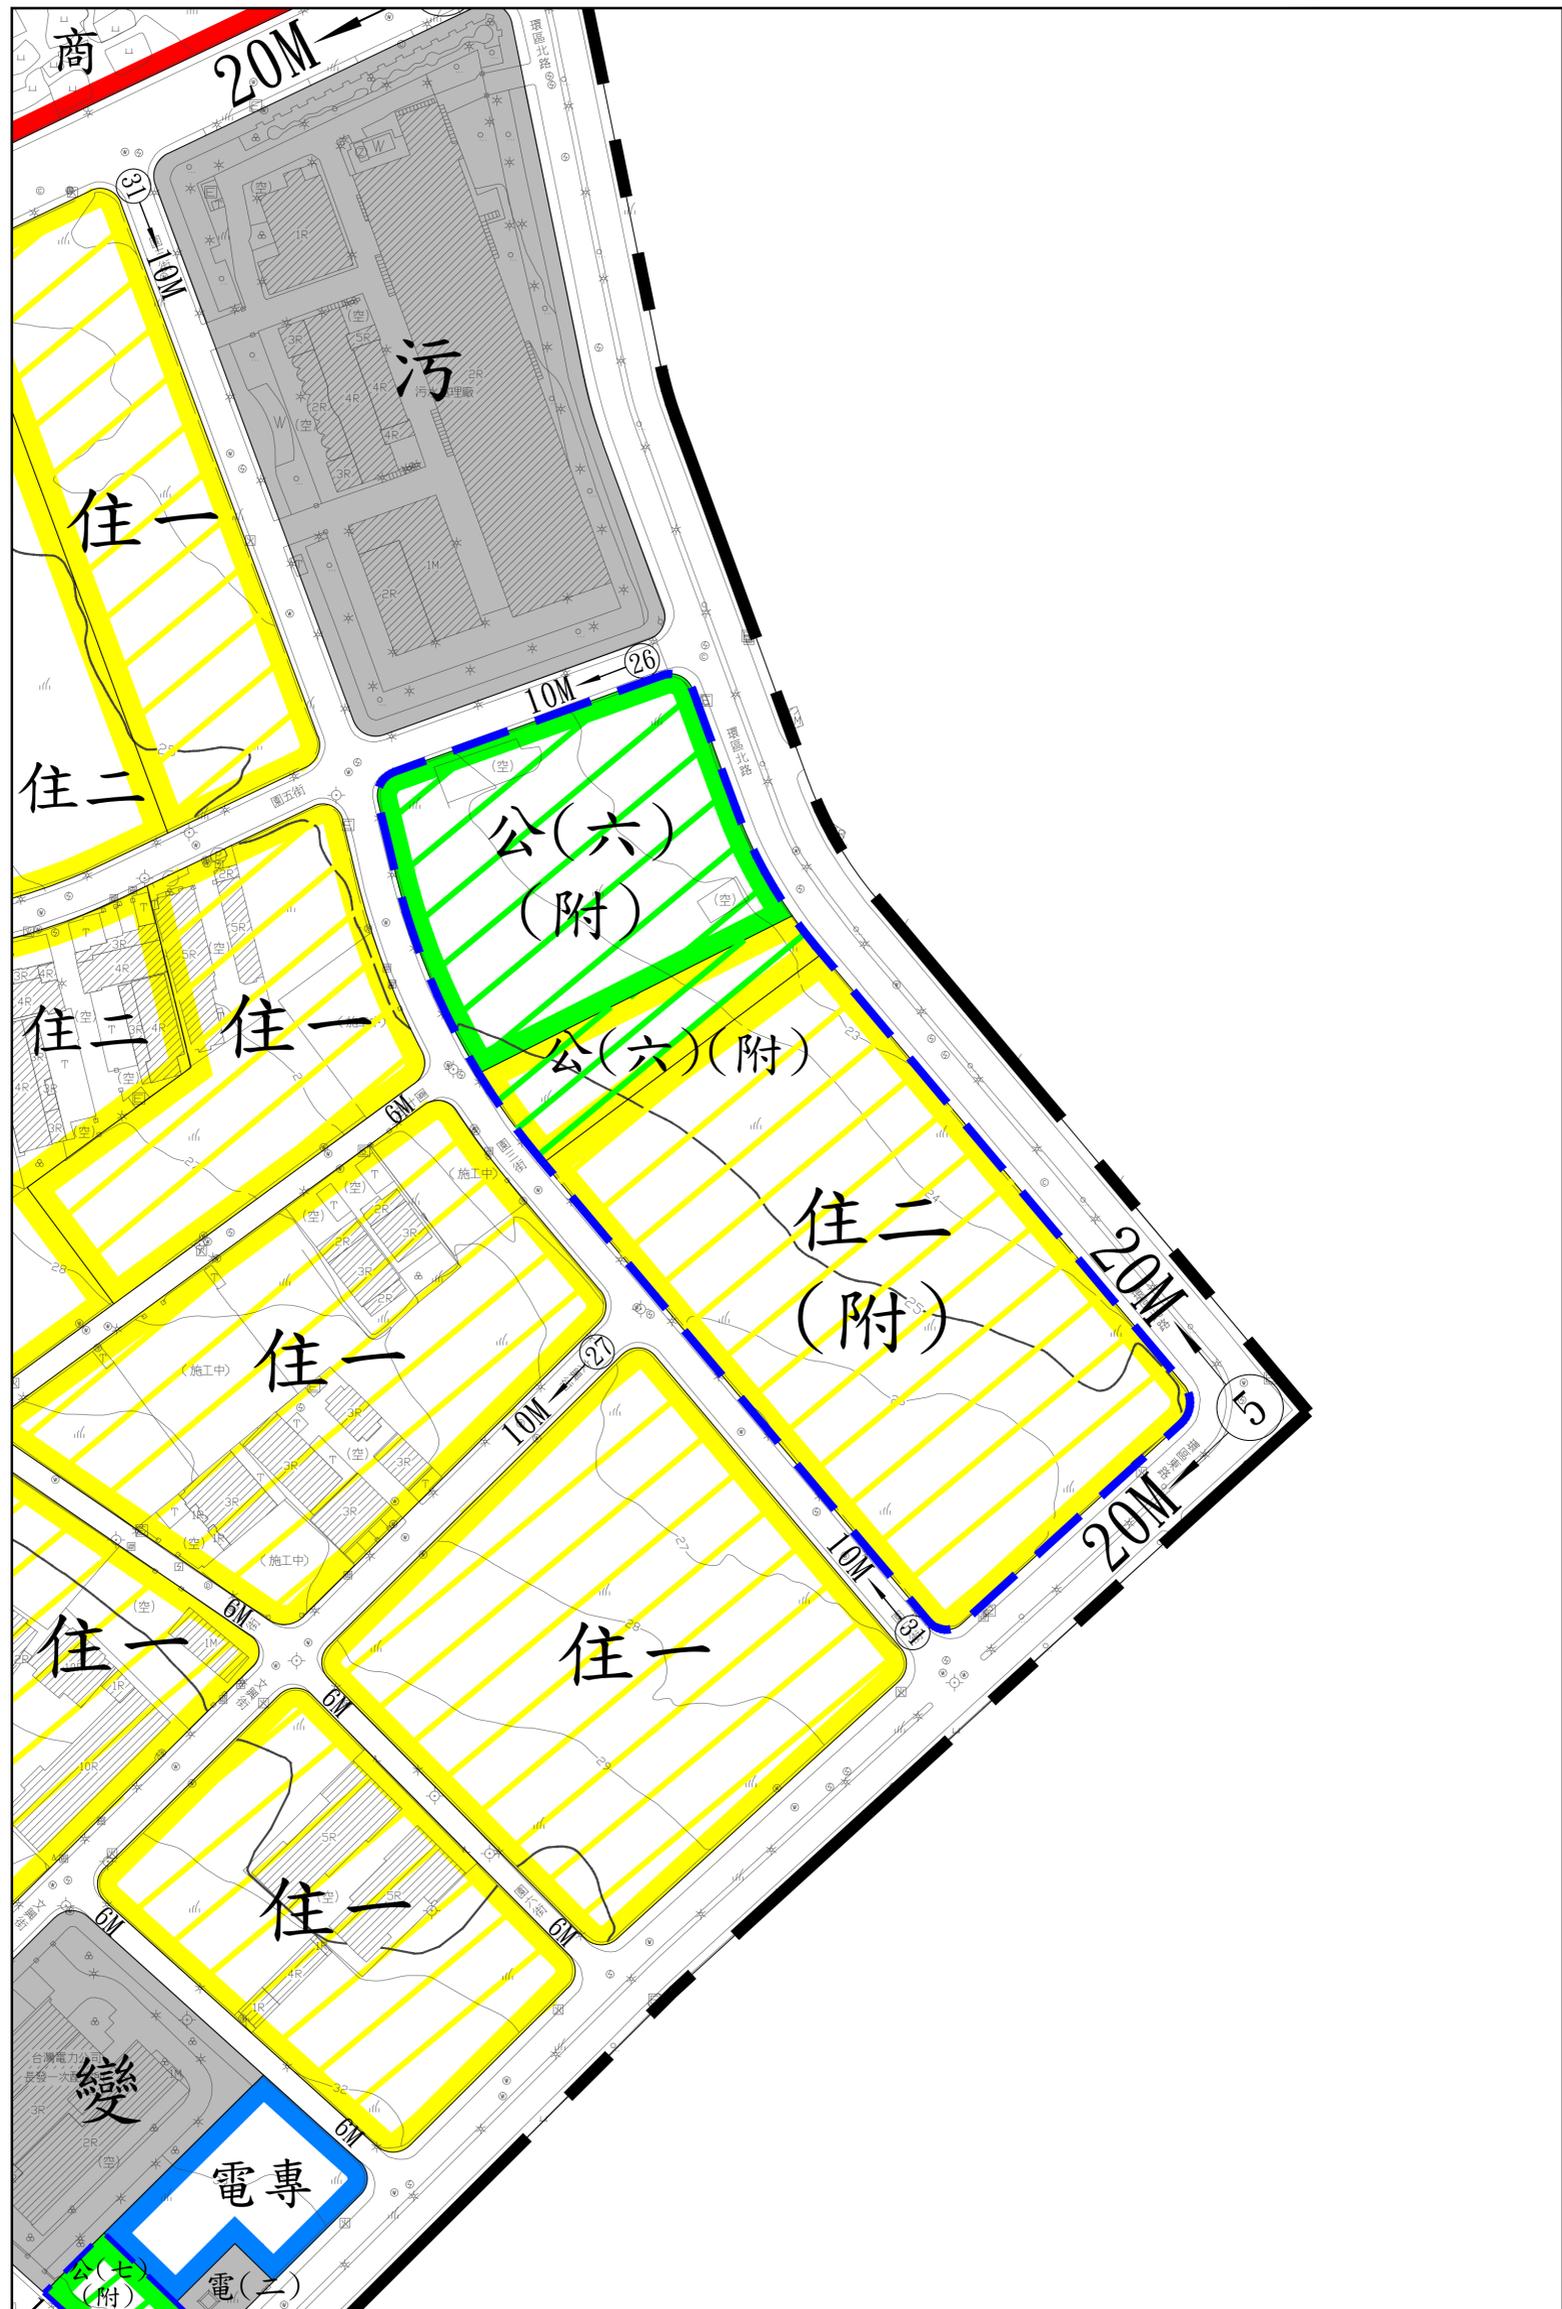


變更桃園航空客運園區(大園南港地區)特定區細部計畫(第一次通盤檢討)圖

		5
	9	10
	14	15

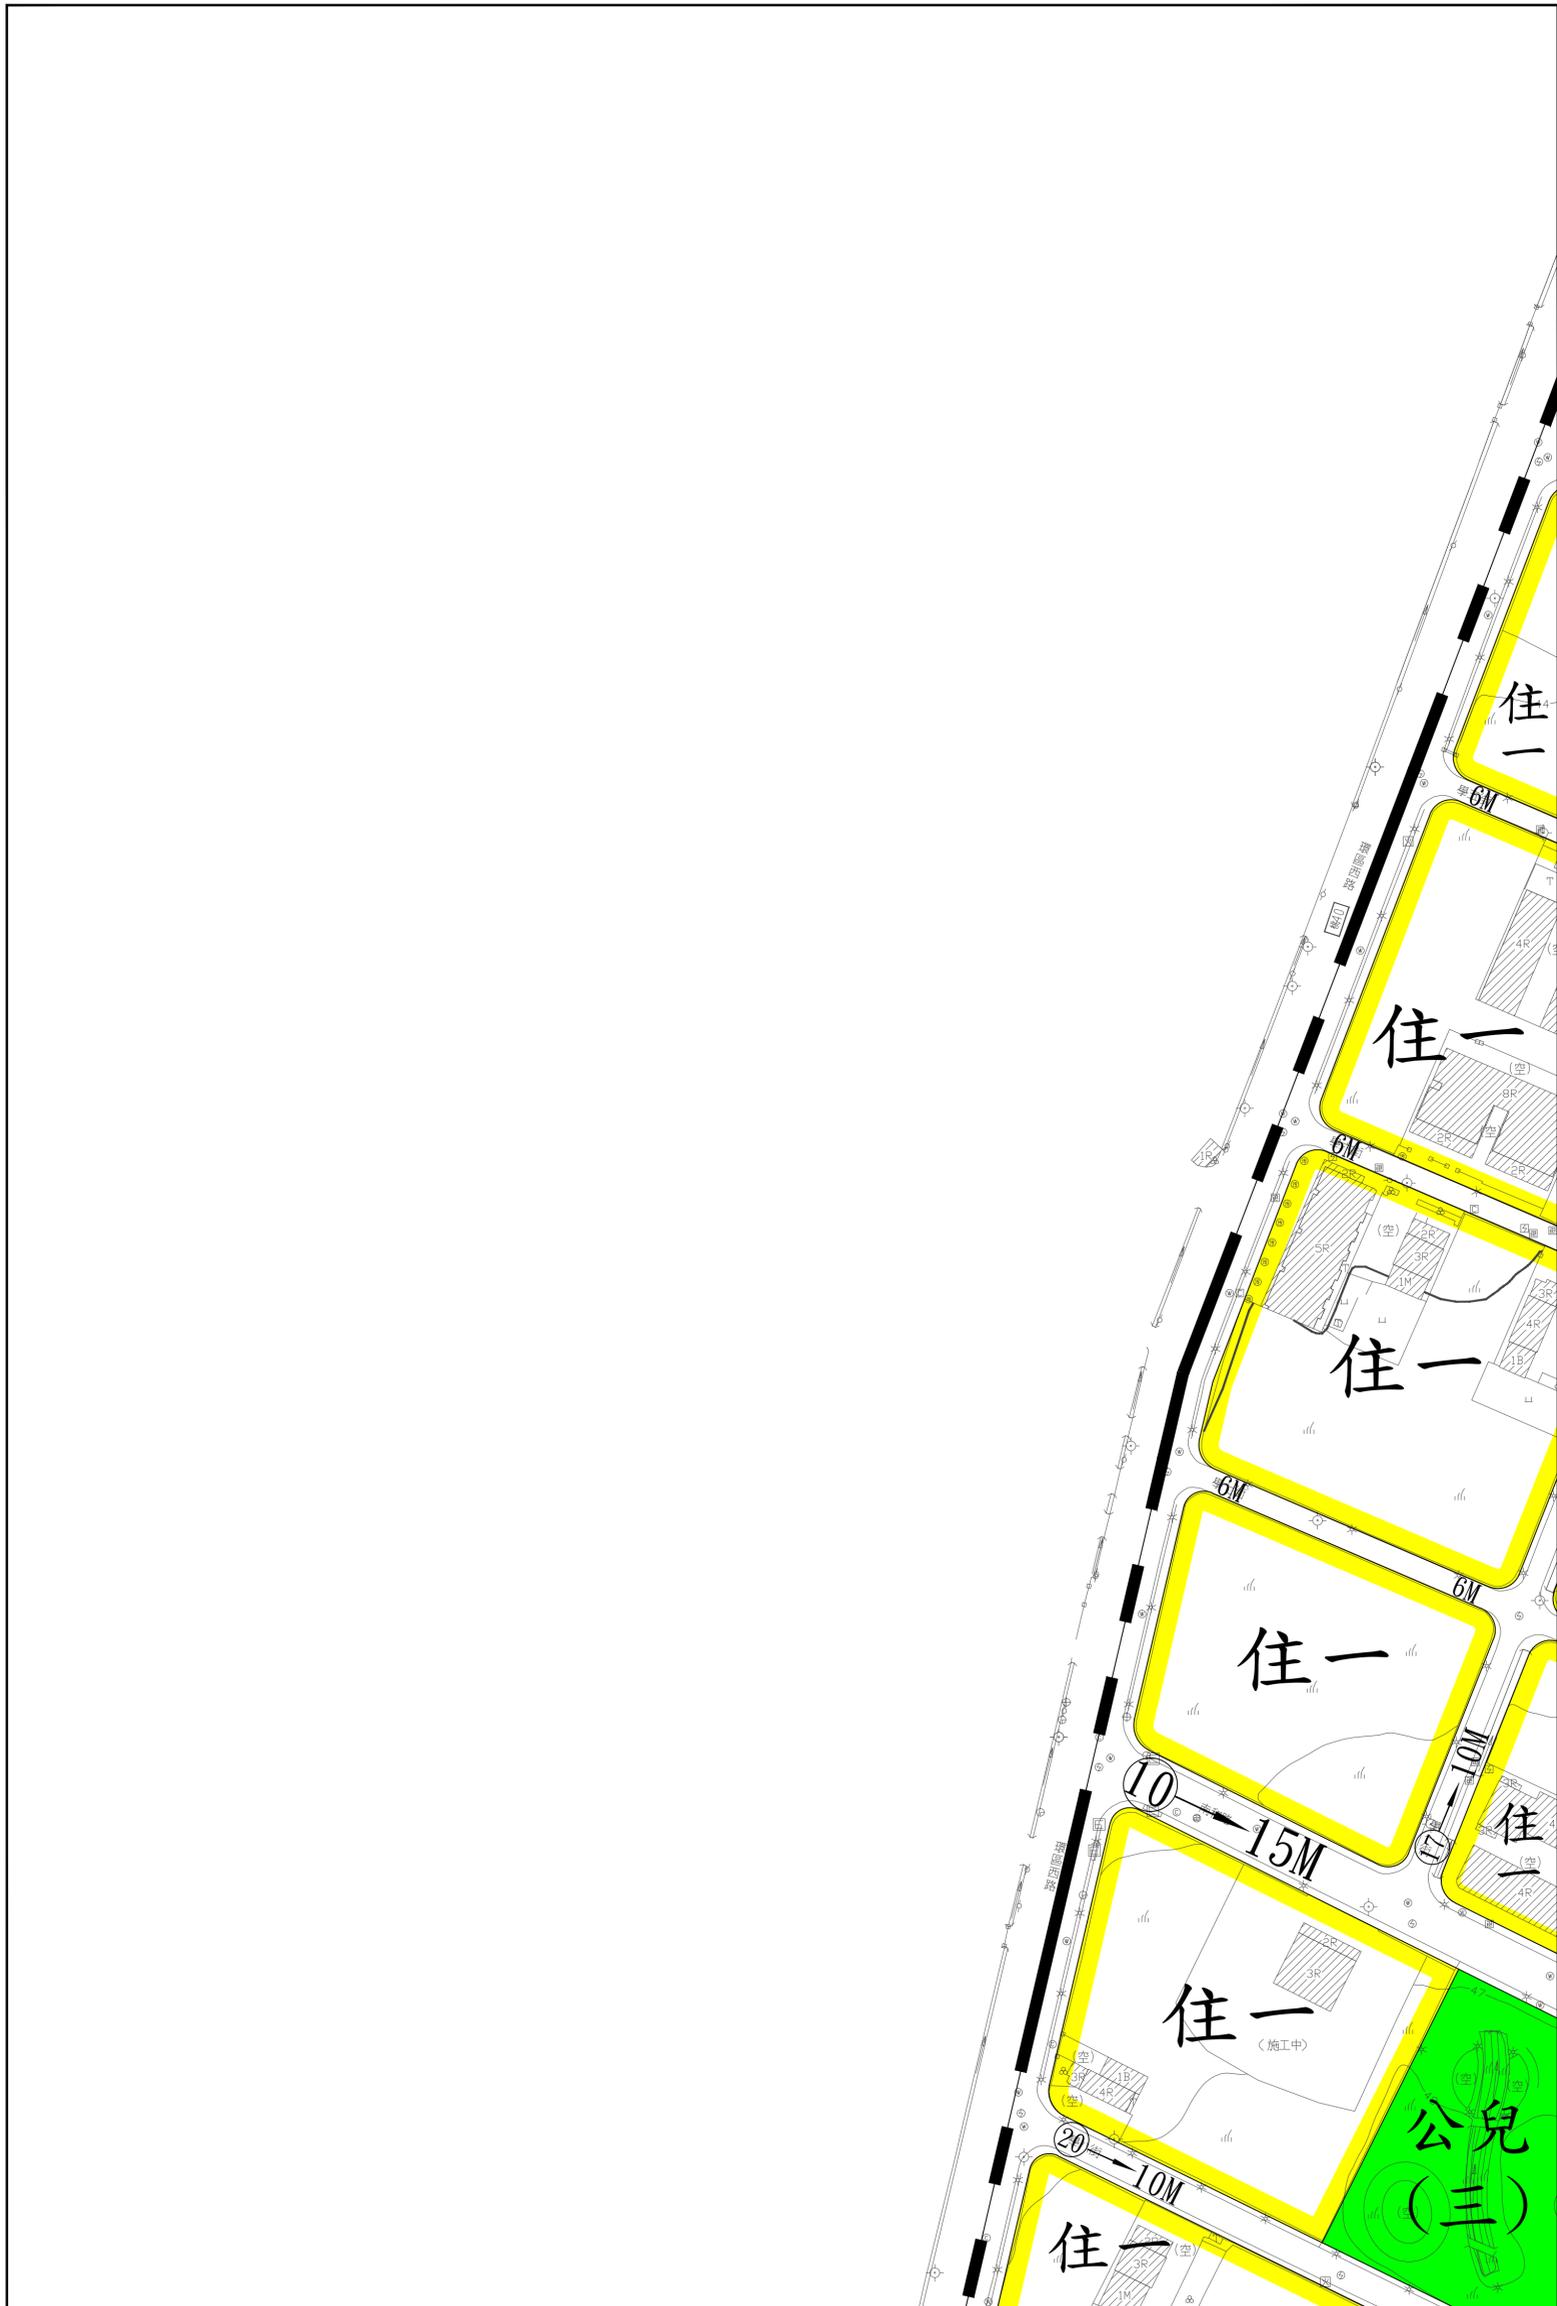


變更桃園航空客運園區(大園南港地區)特定區細部計畫(第一次通盤檢討)圖

	5	6
9	10	11
14	15	16

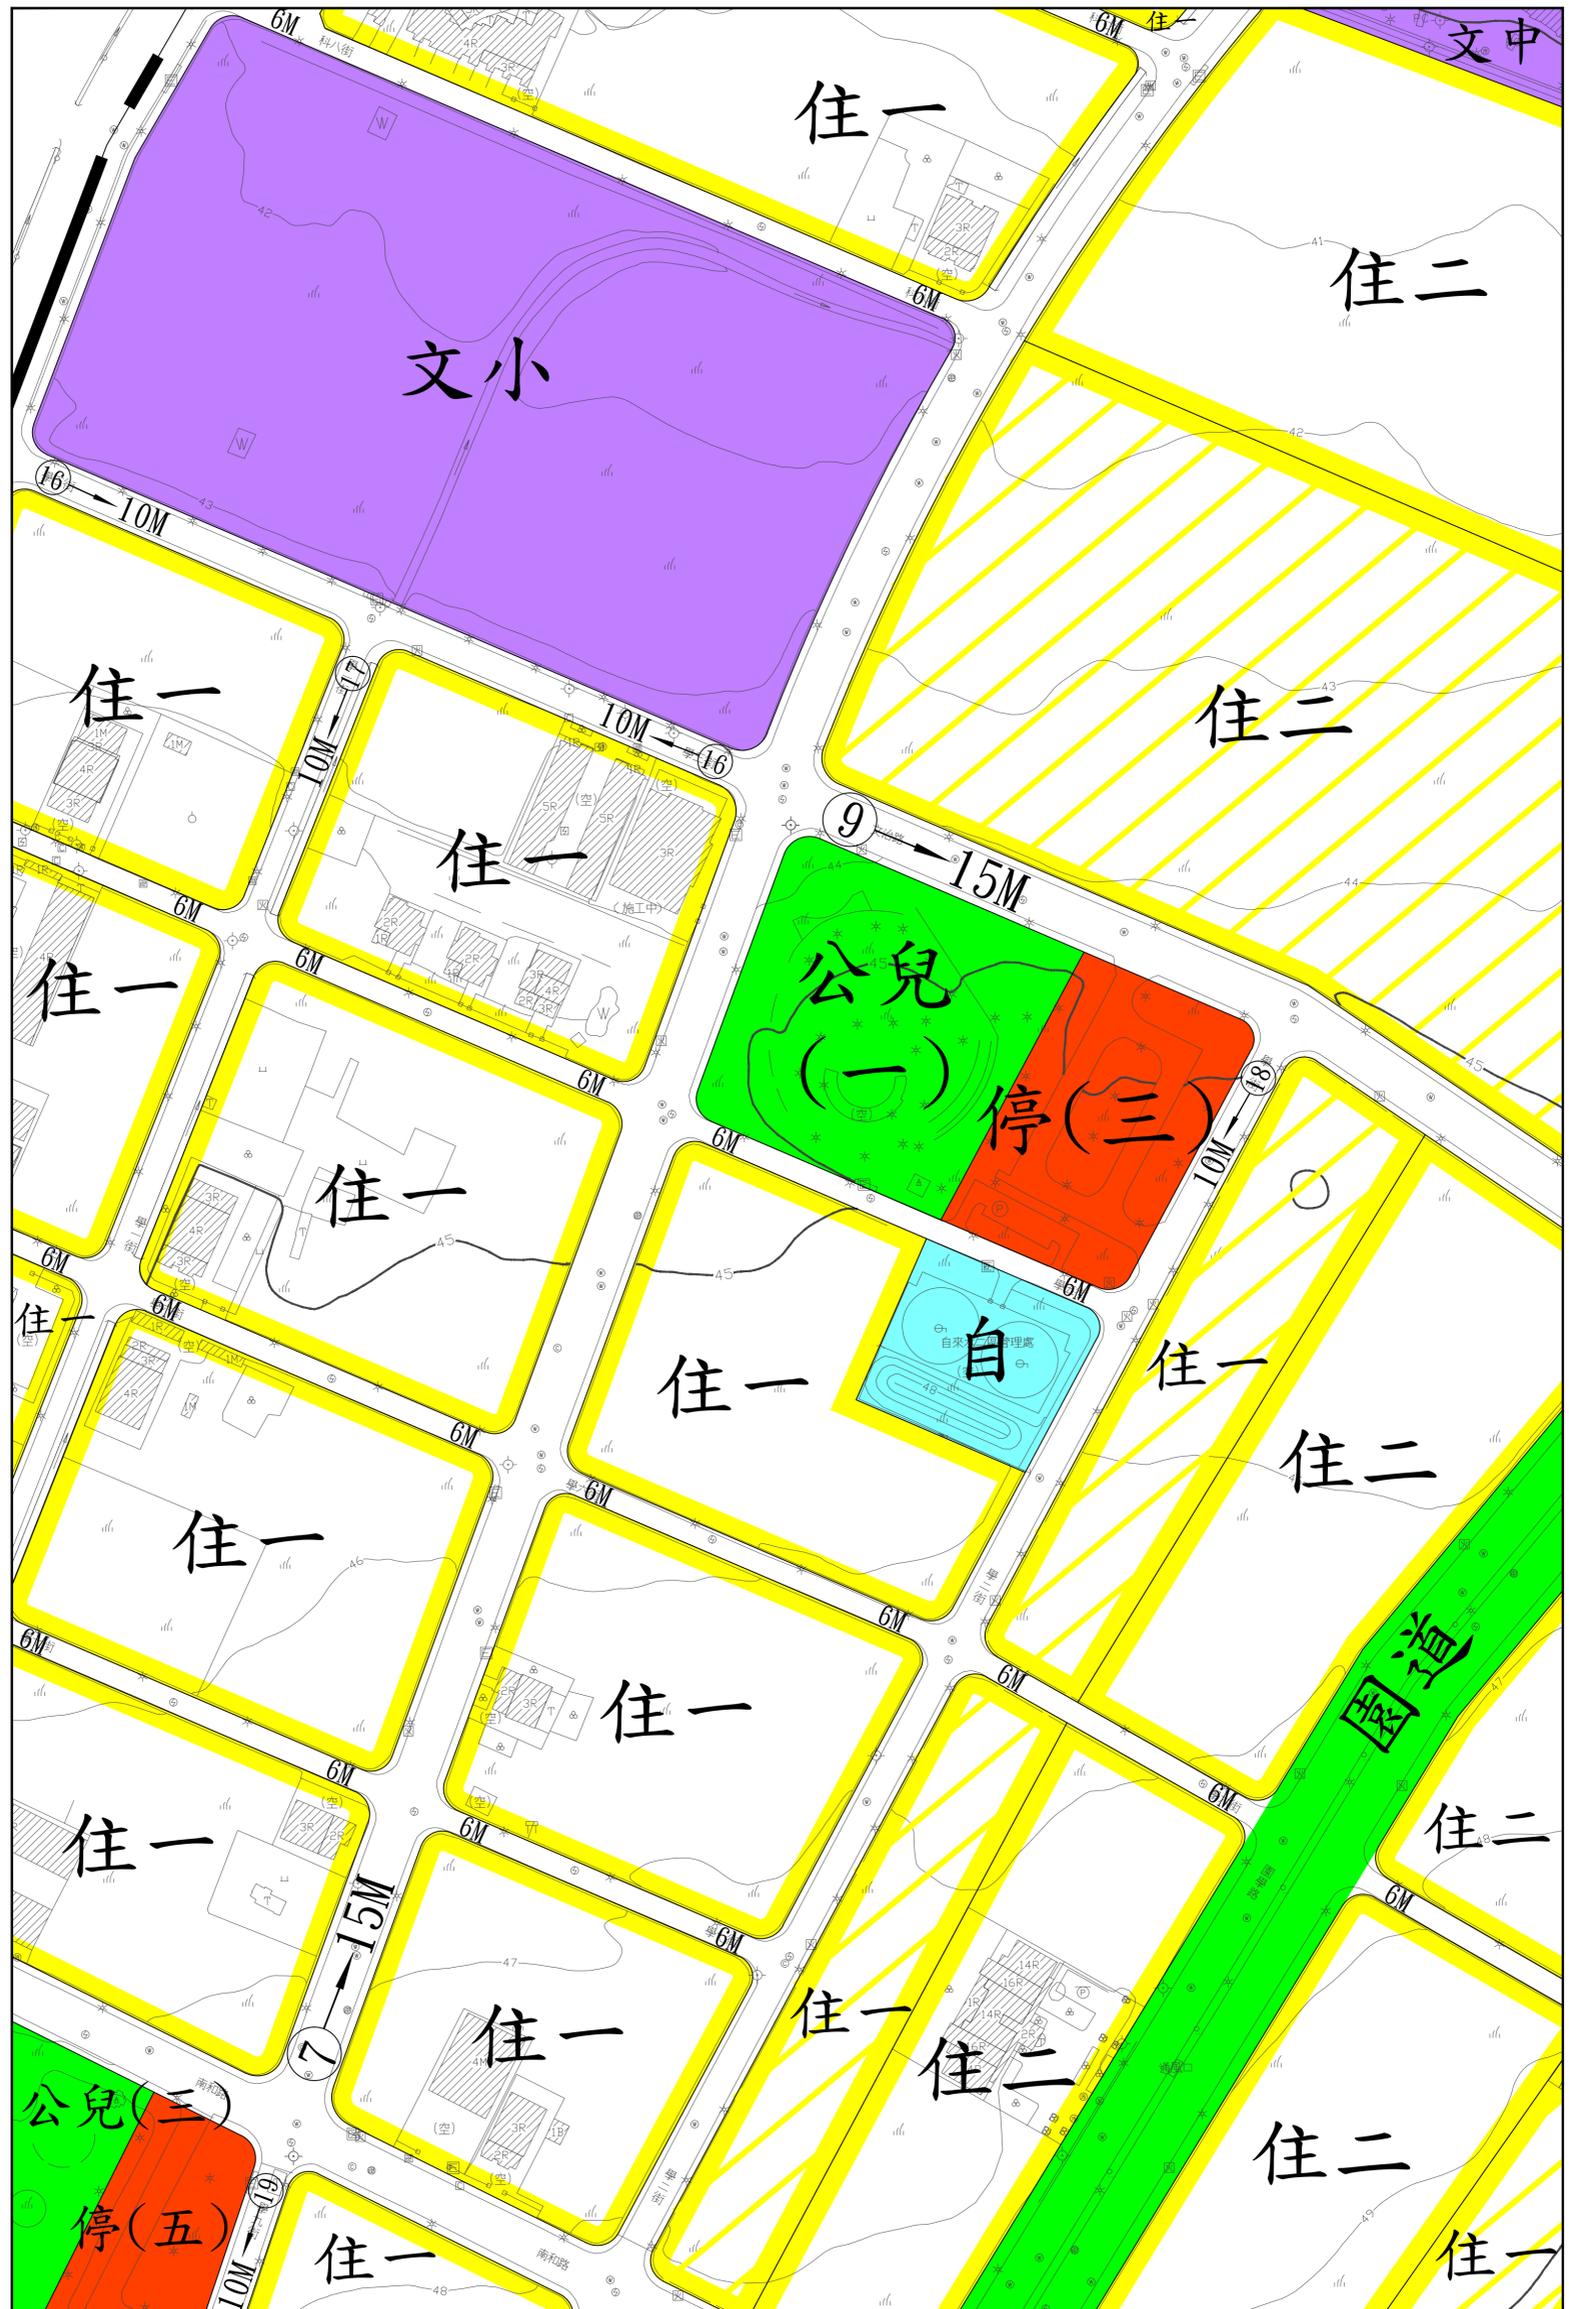


變更桃園航空客運園區(大園南港地區)特定區細部計畫(第一次通盤檢討)圖

5	6	7
10	11	12
15	16	

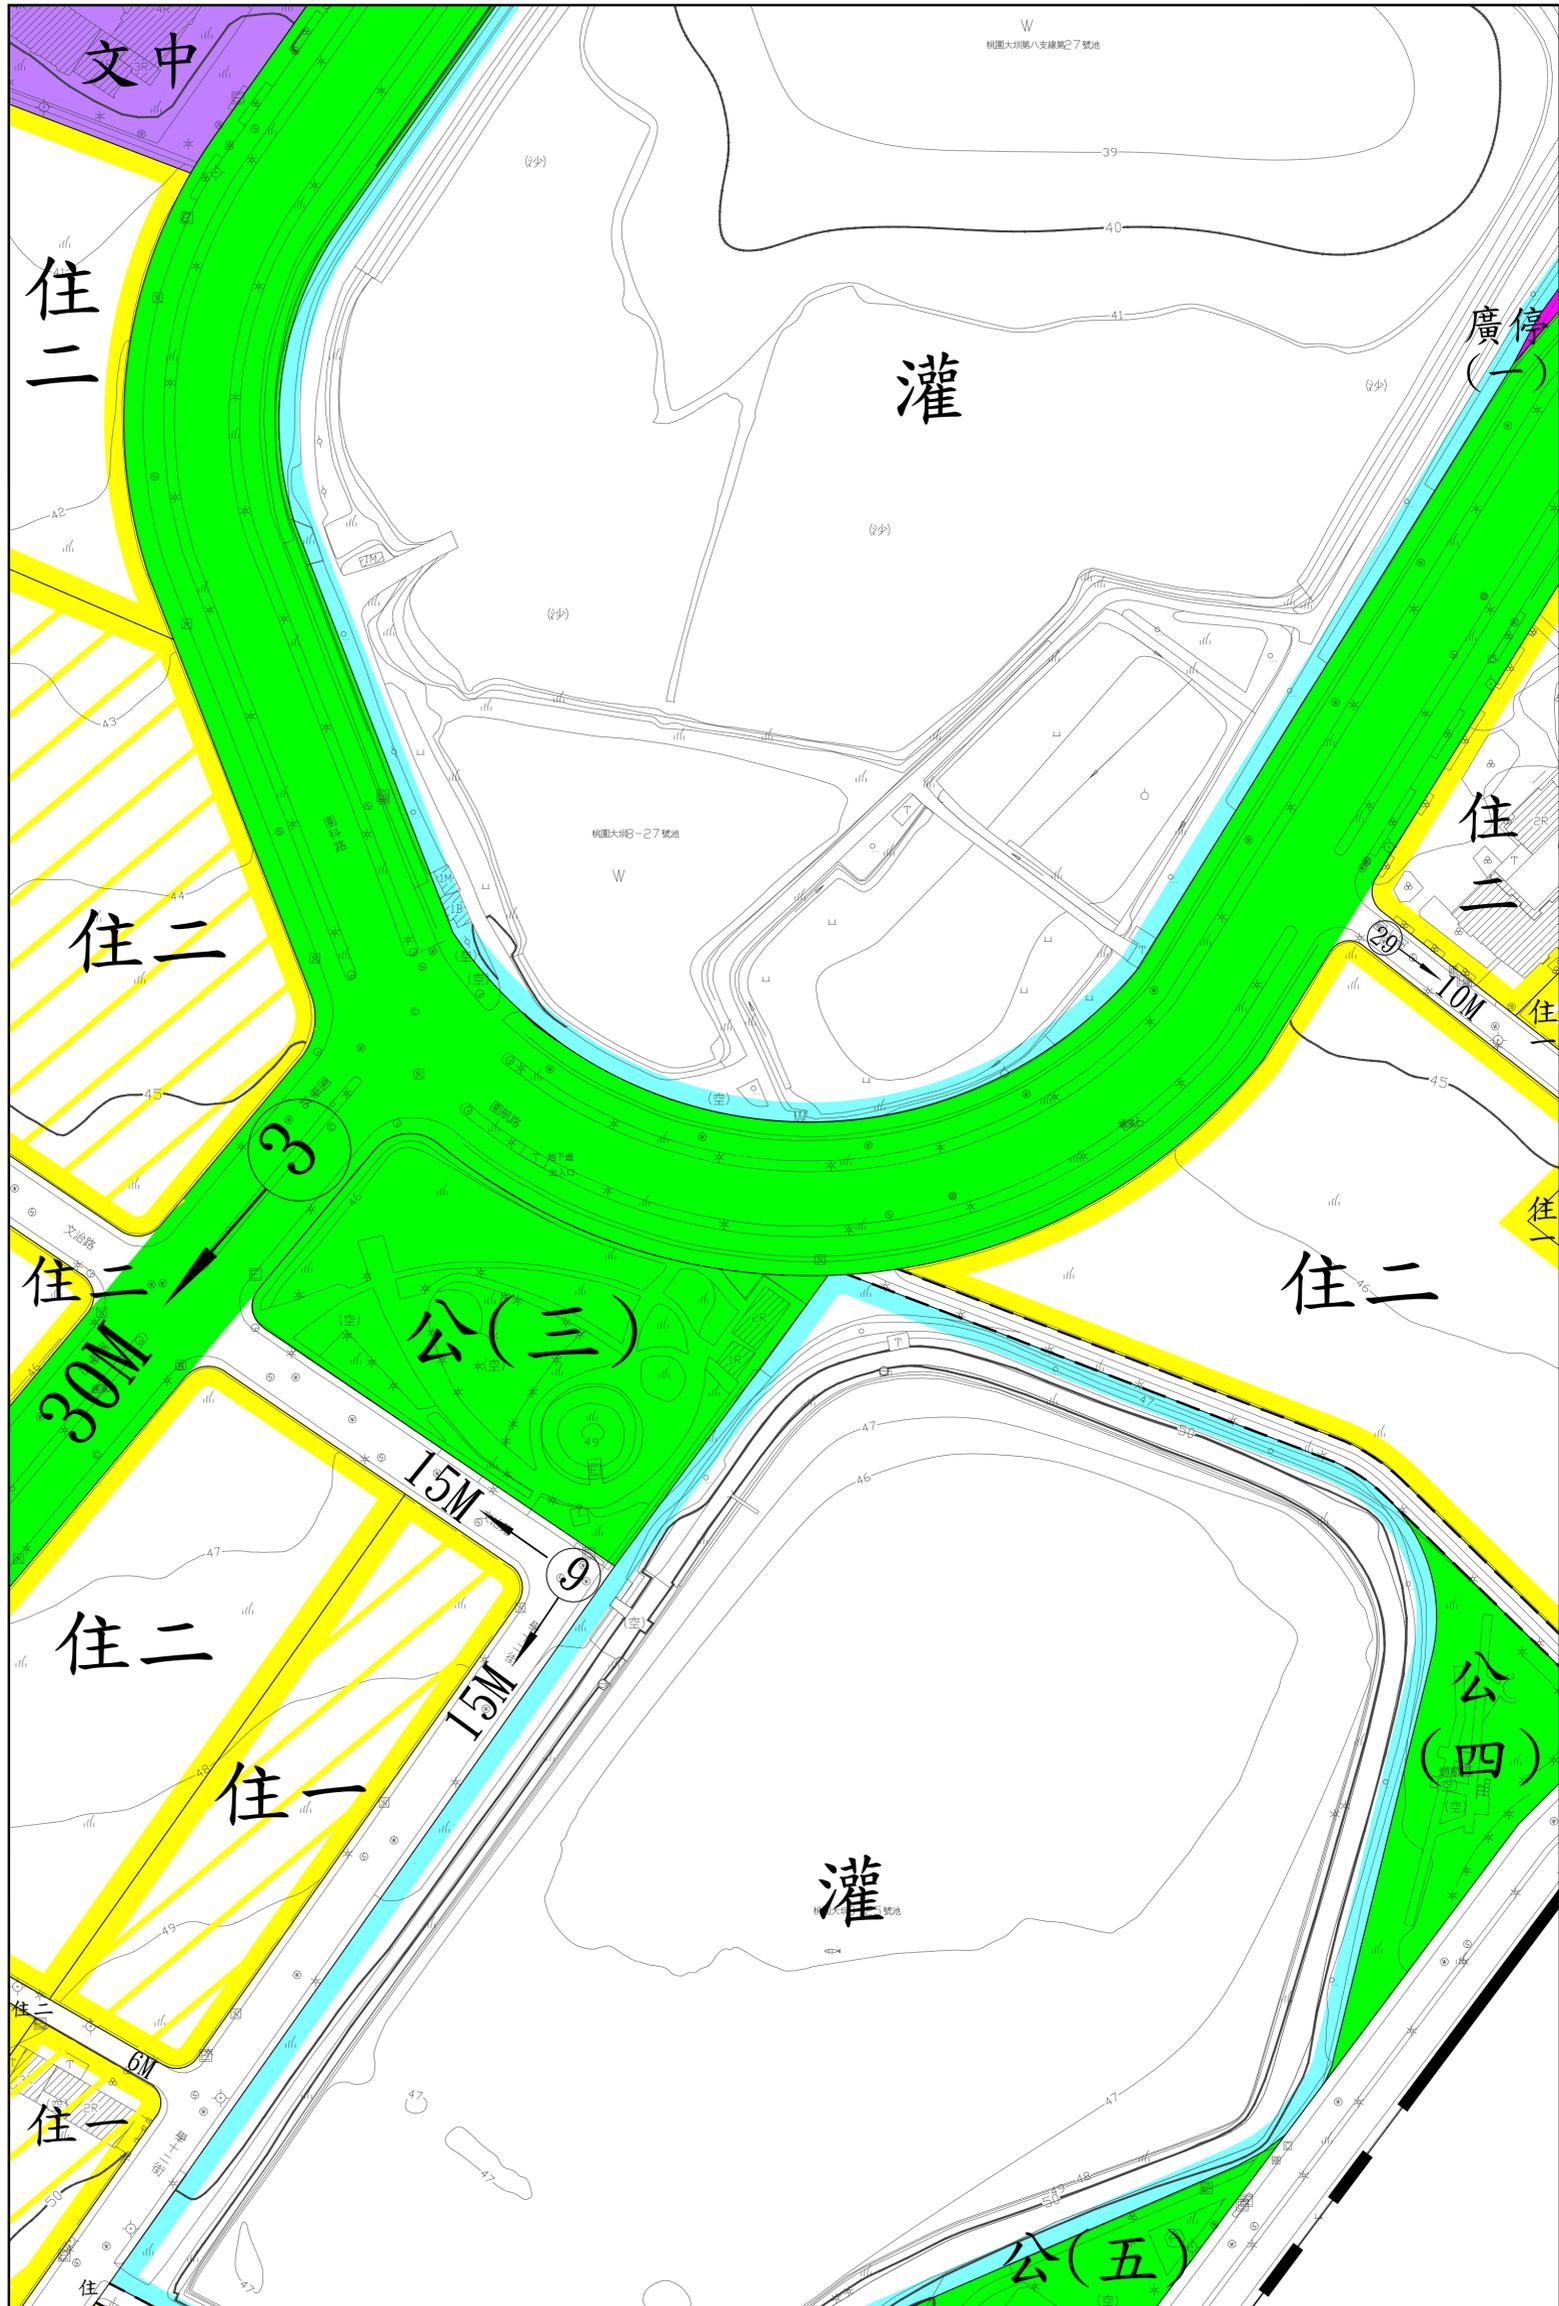


變更桃園航空客運園區(大園南港地區)特定區細部計畫(第一次通盤檢討)圖

6	7	8
11	12	13
16		

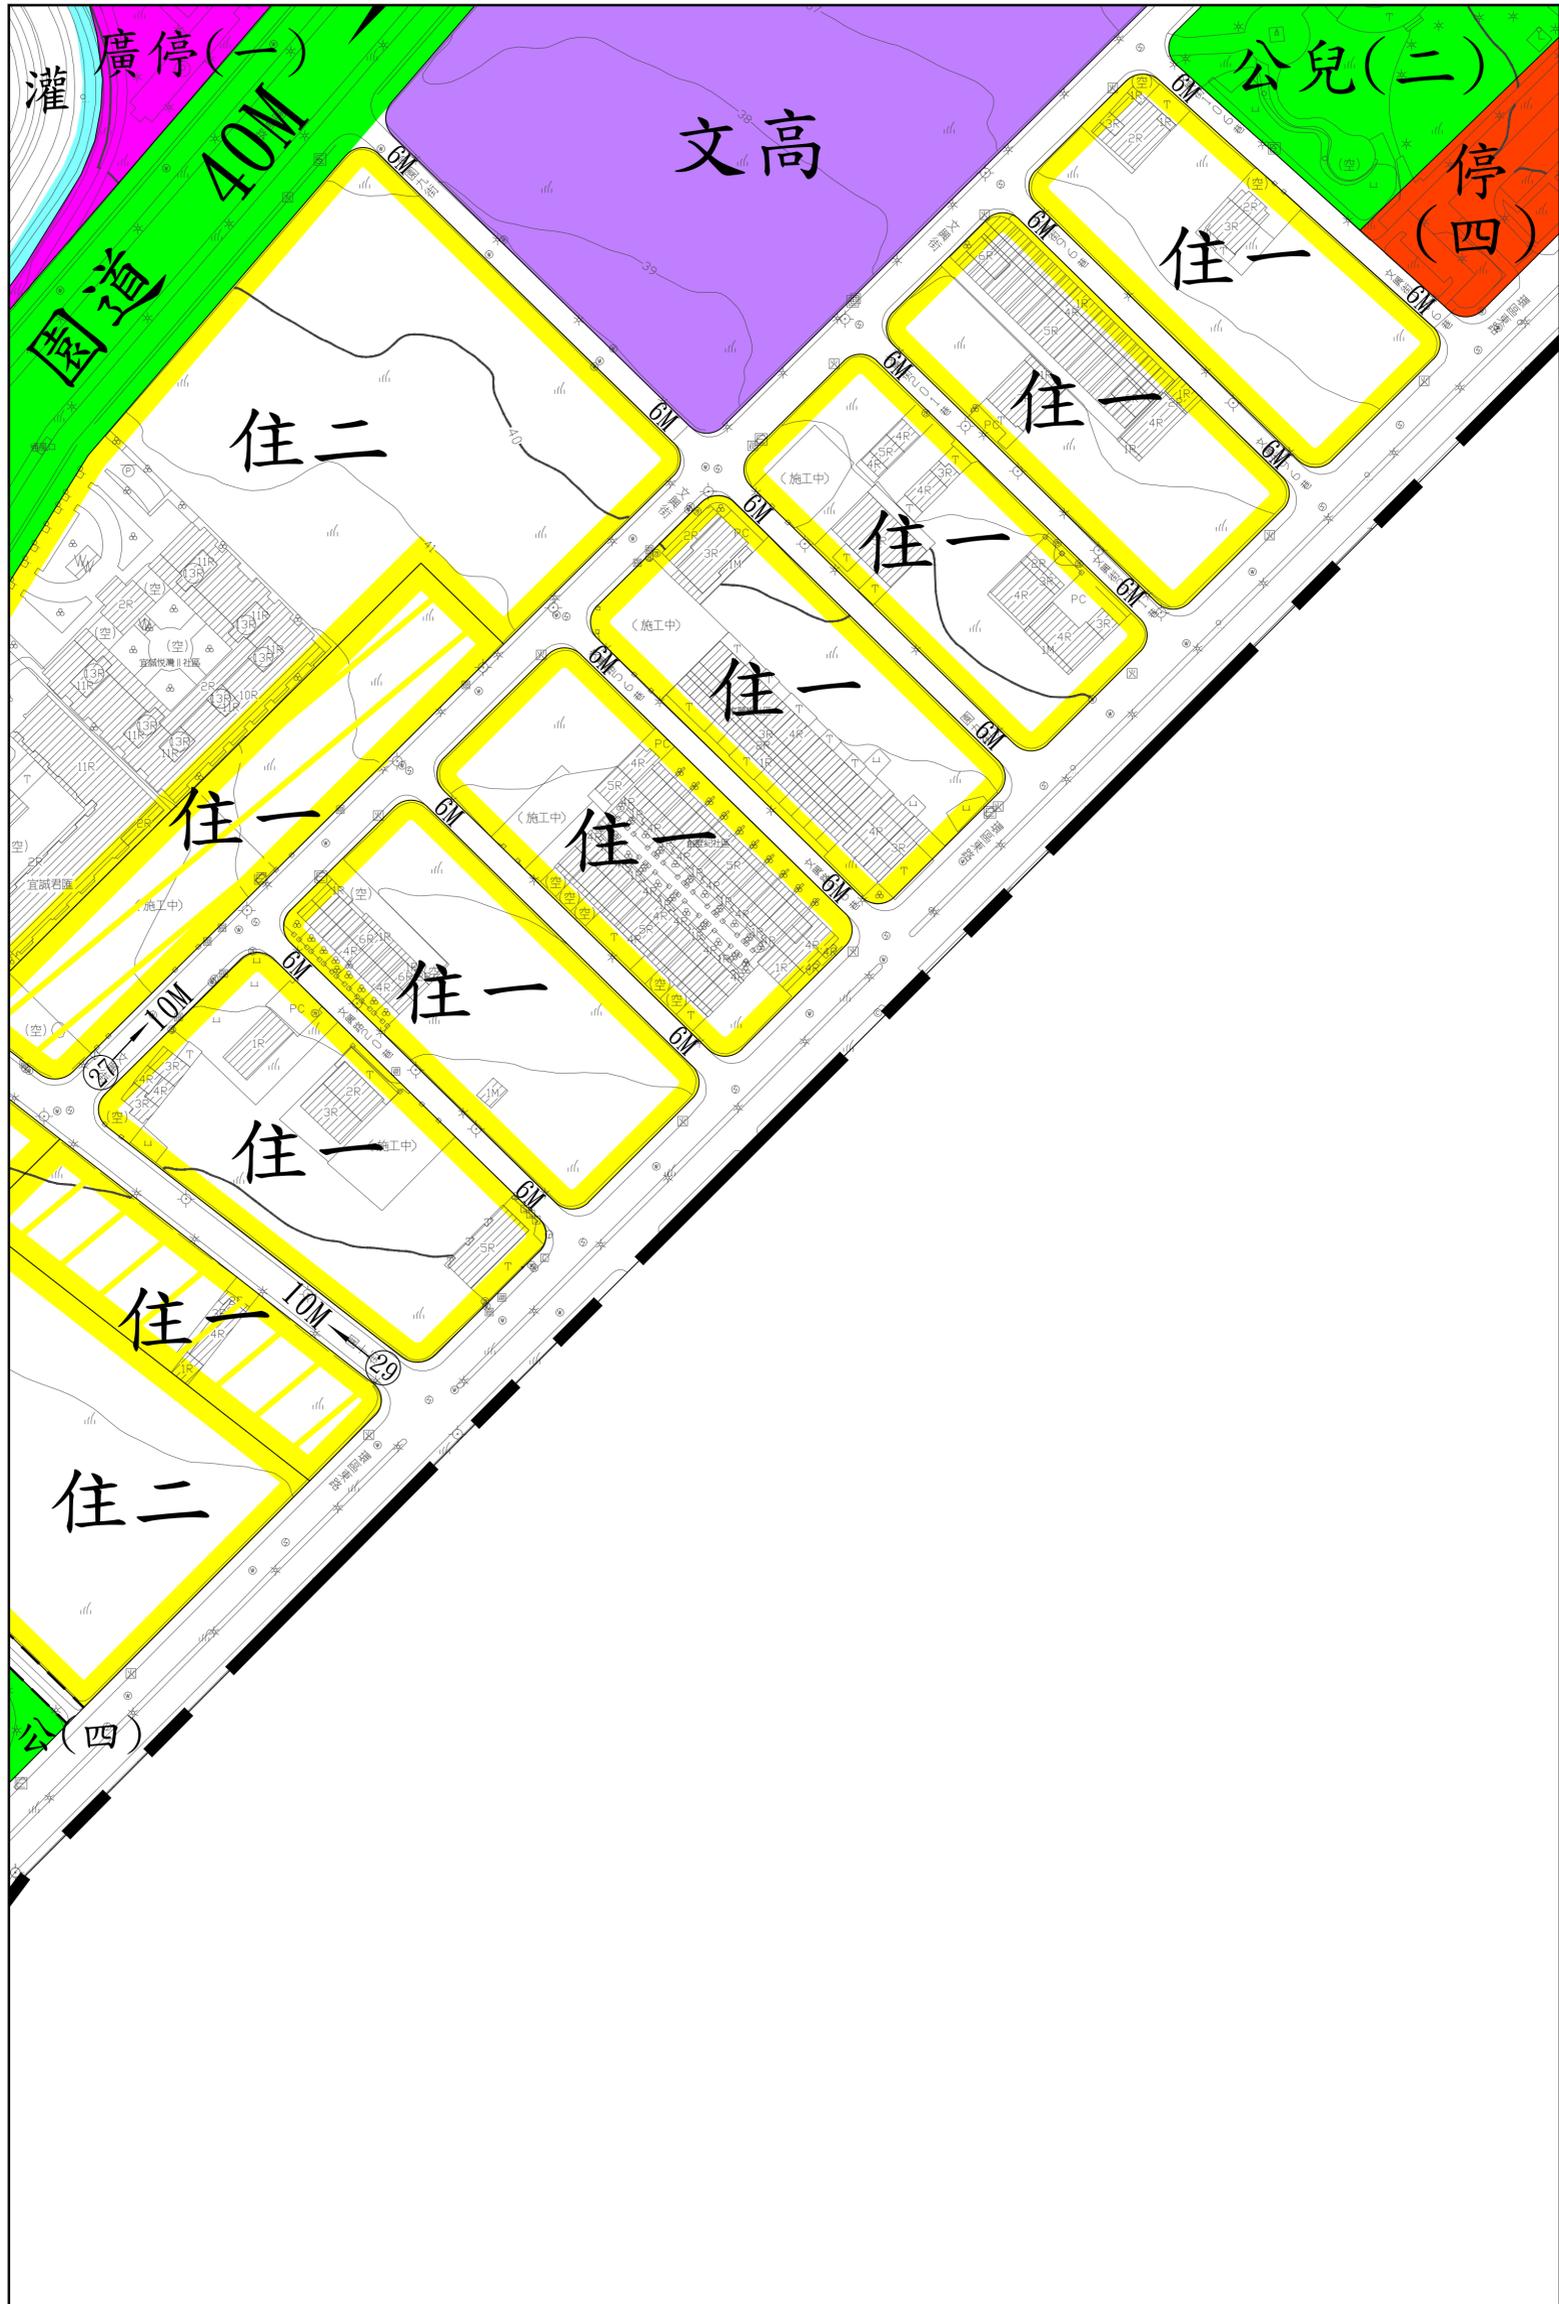


變更桃園航空客運園區(大園南港地區)特定區細部計畫(第一次通盤檢討)圖

7	8
12	13

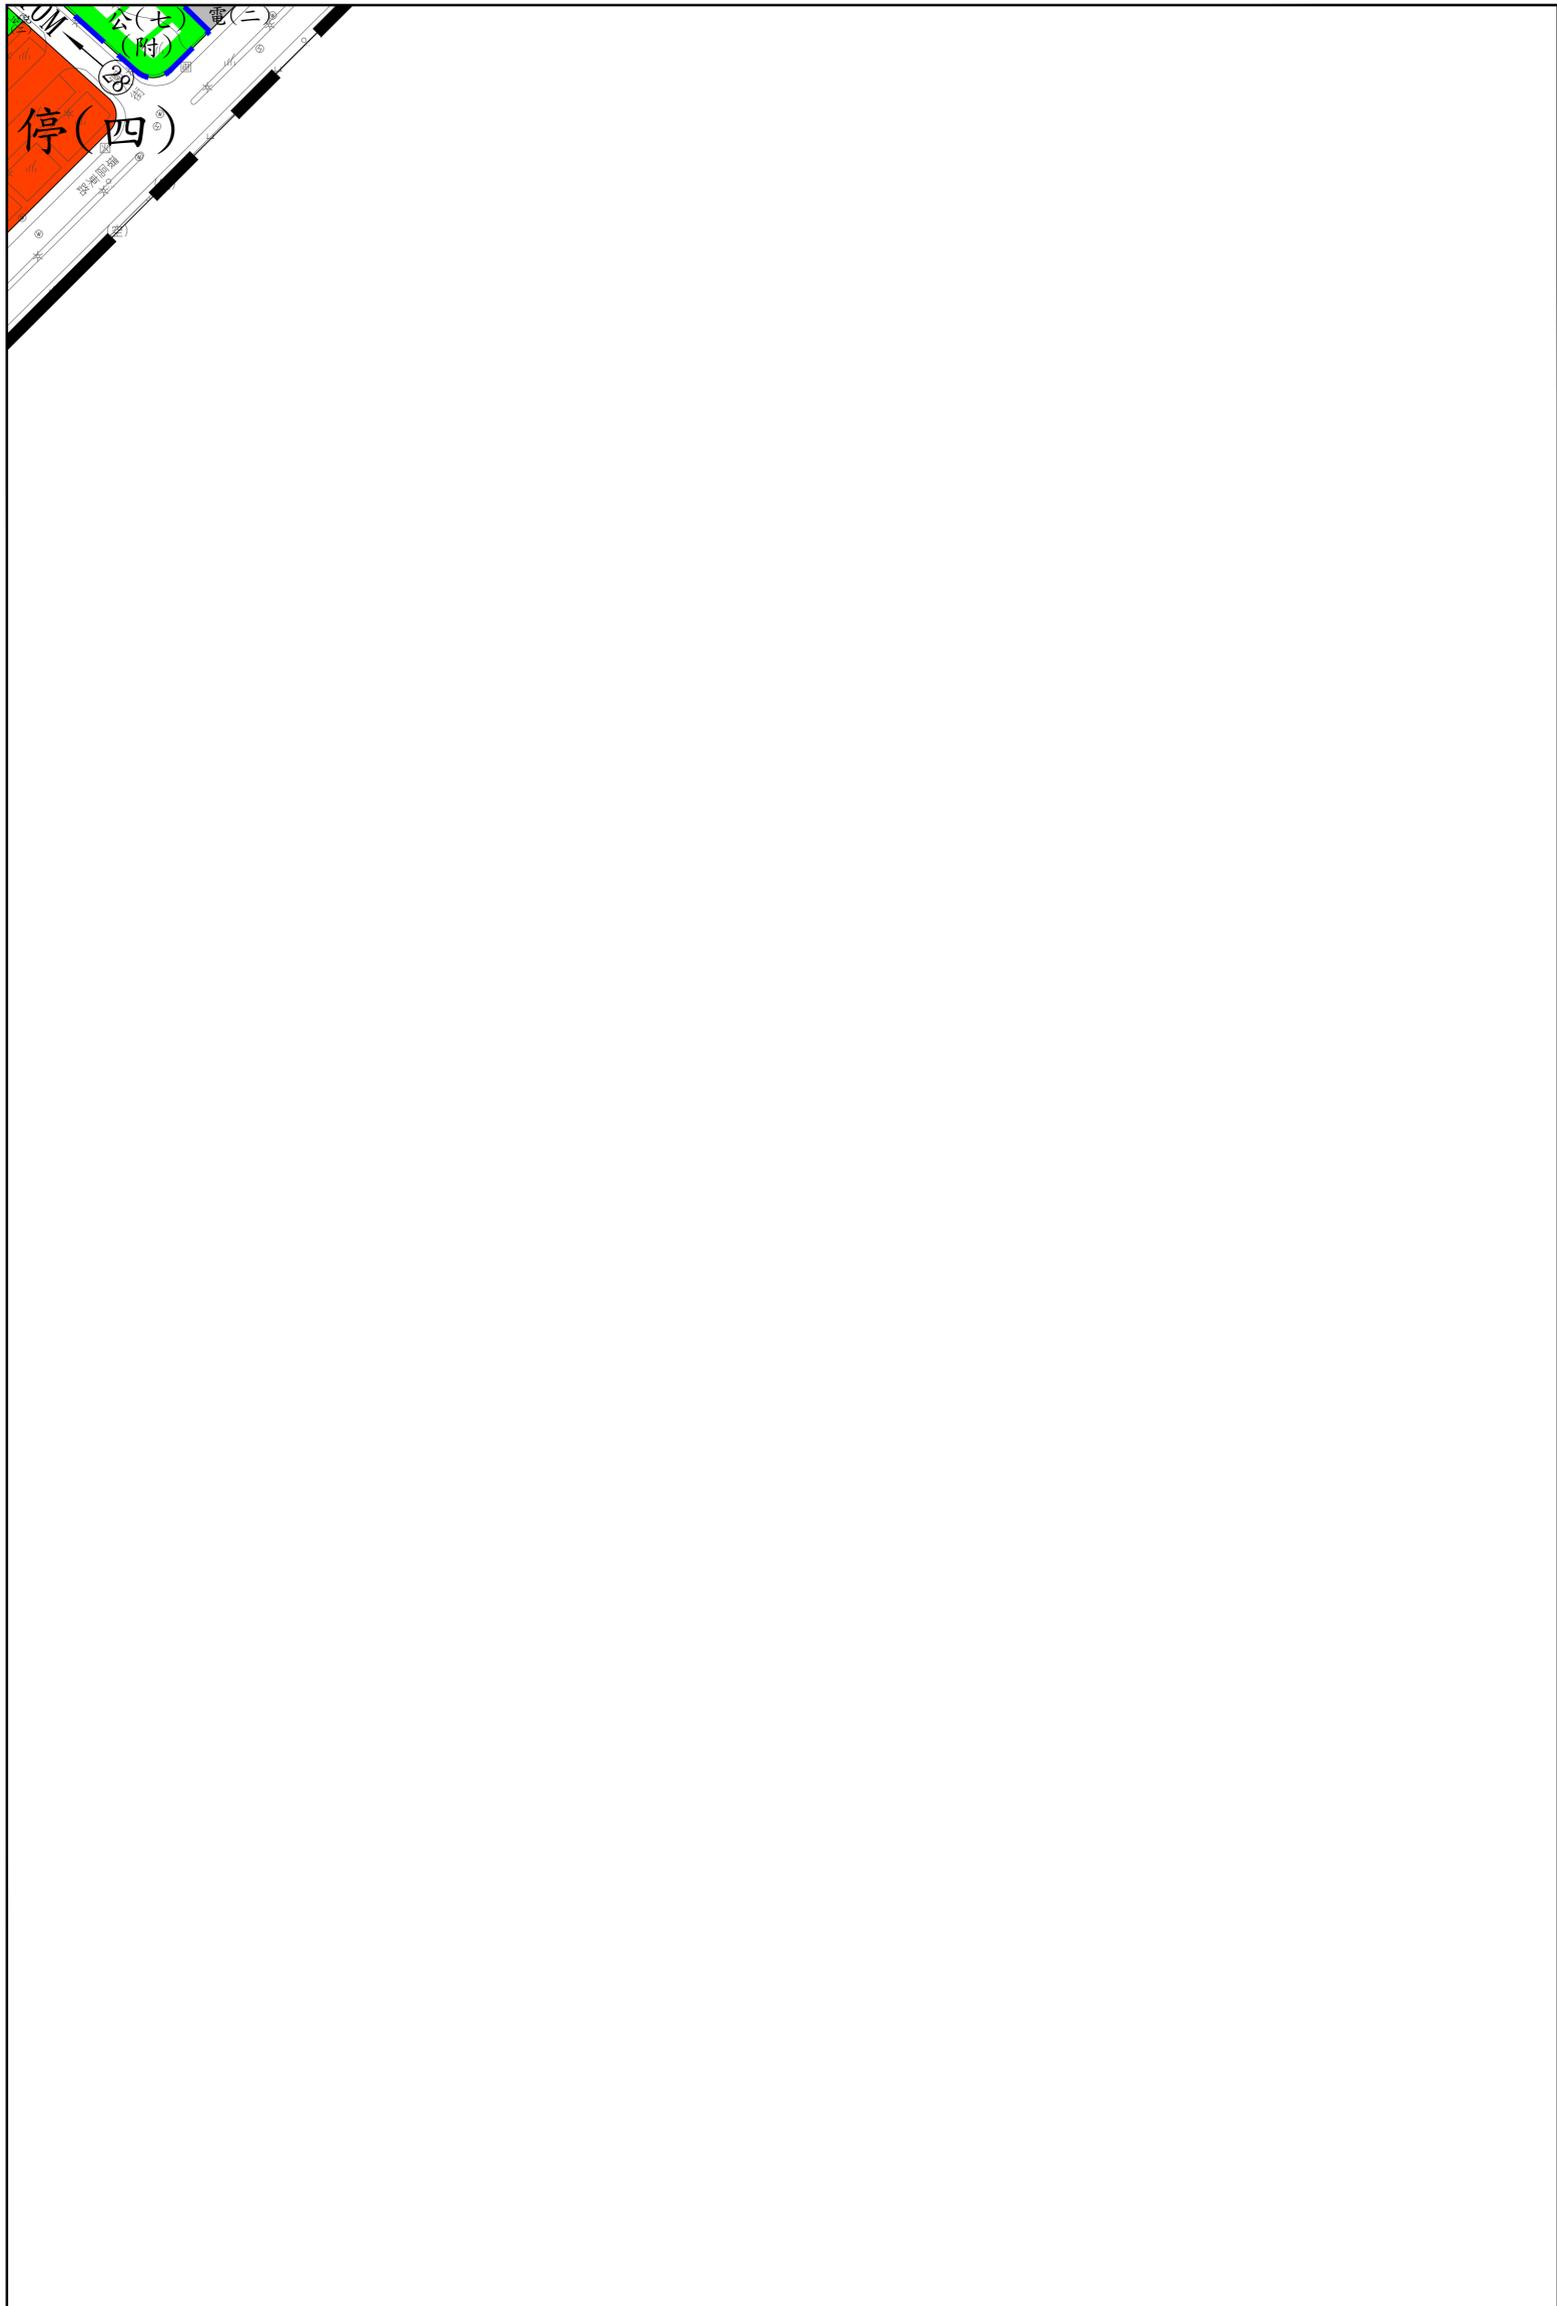


	9	10
	14	15

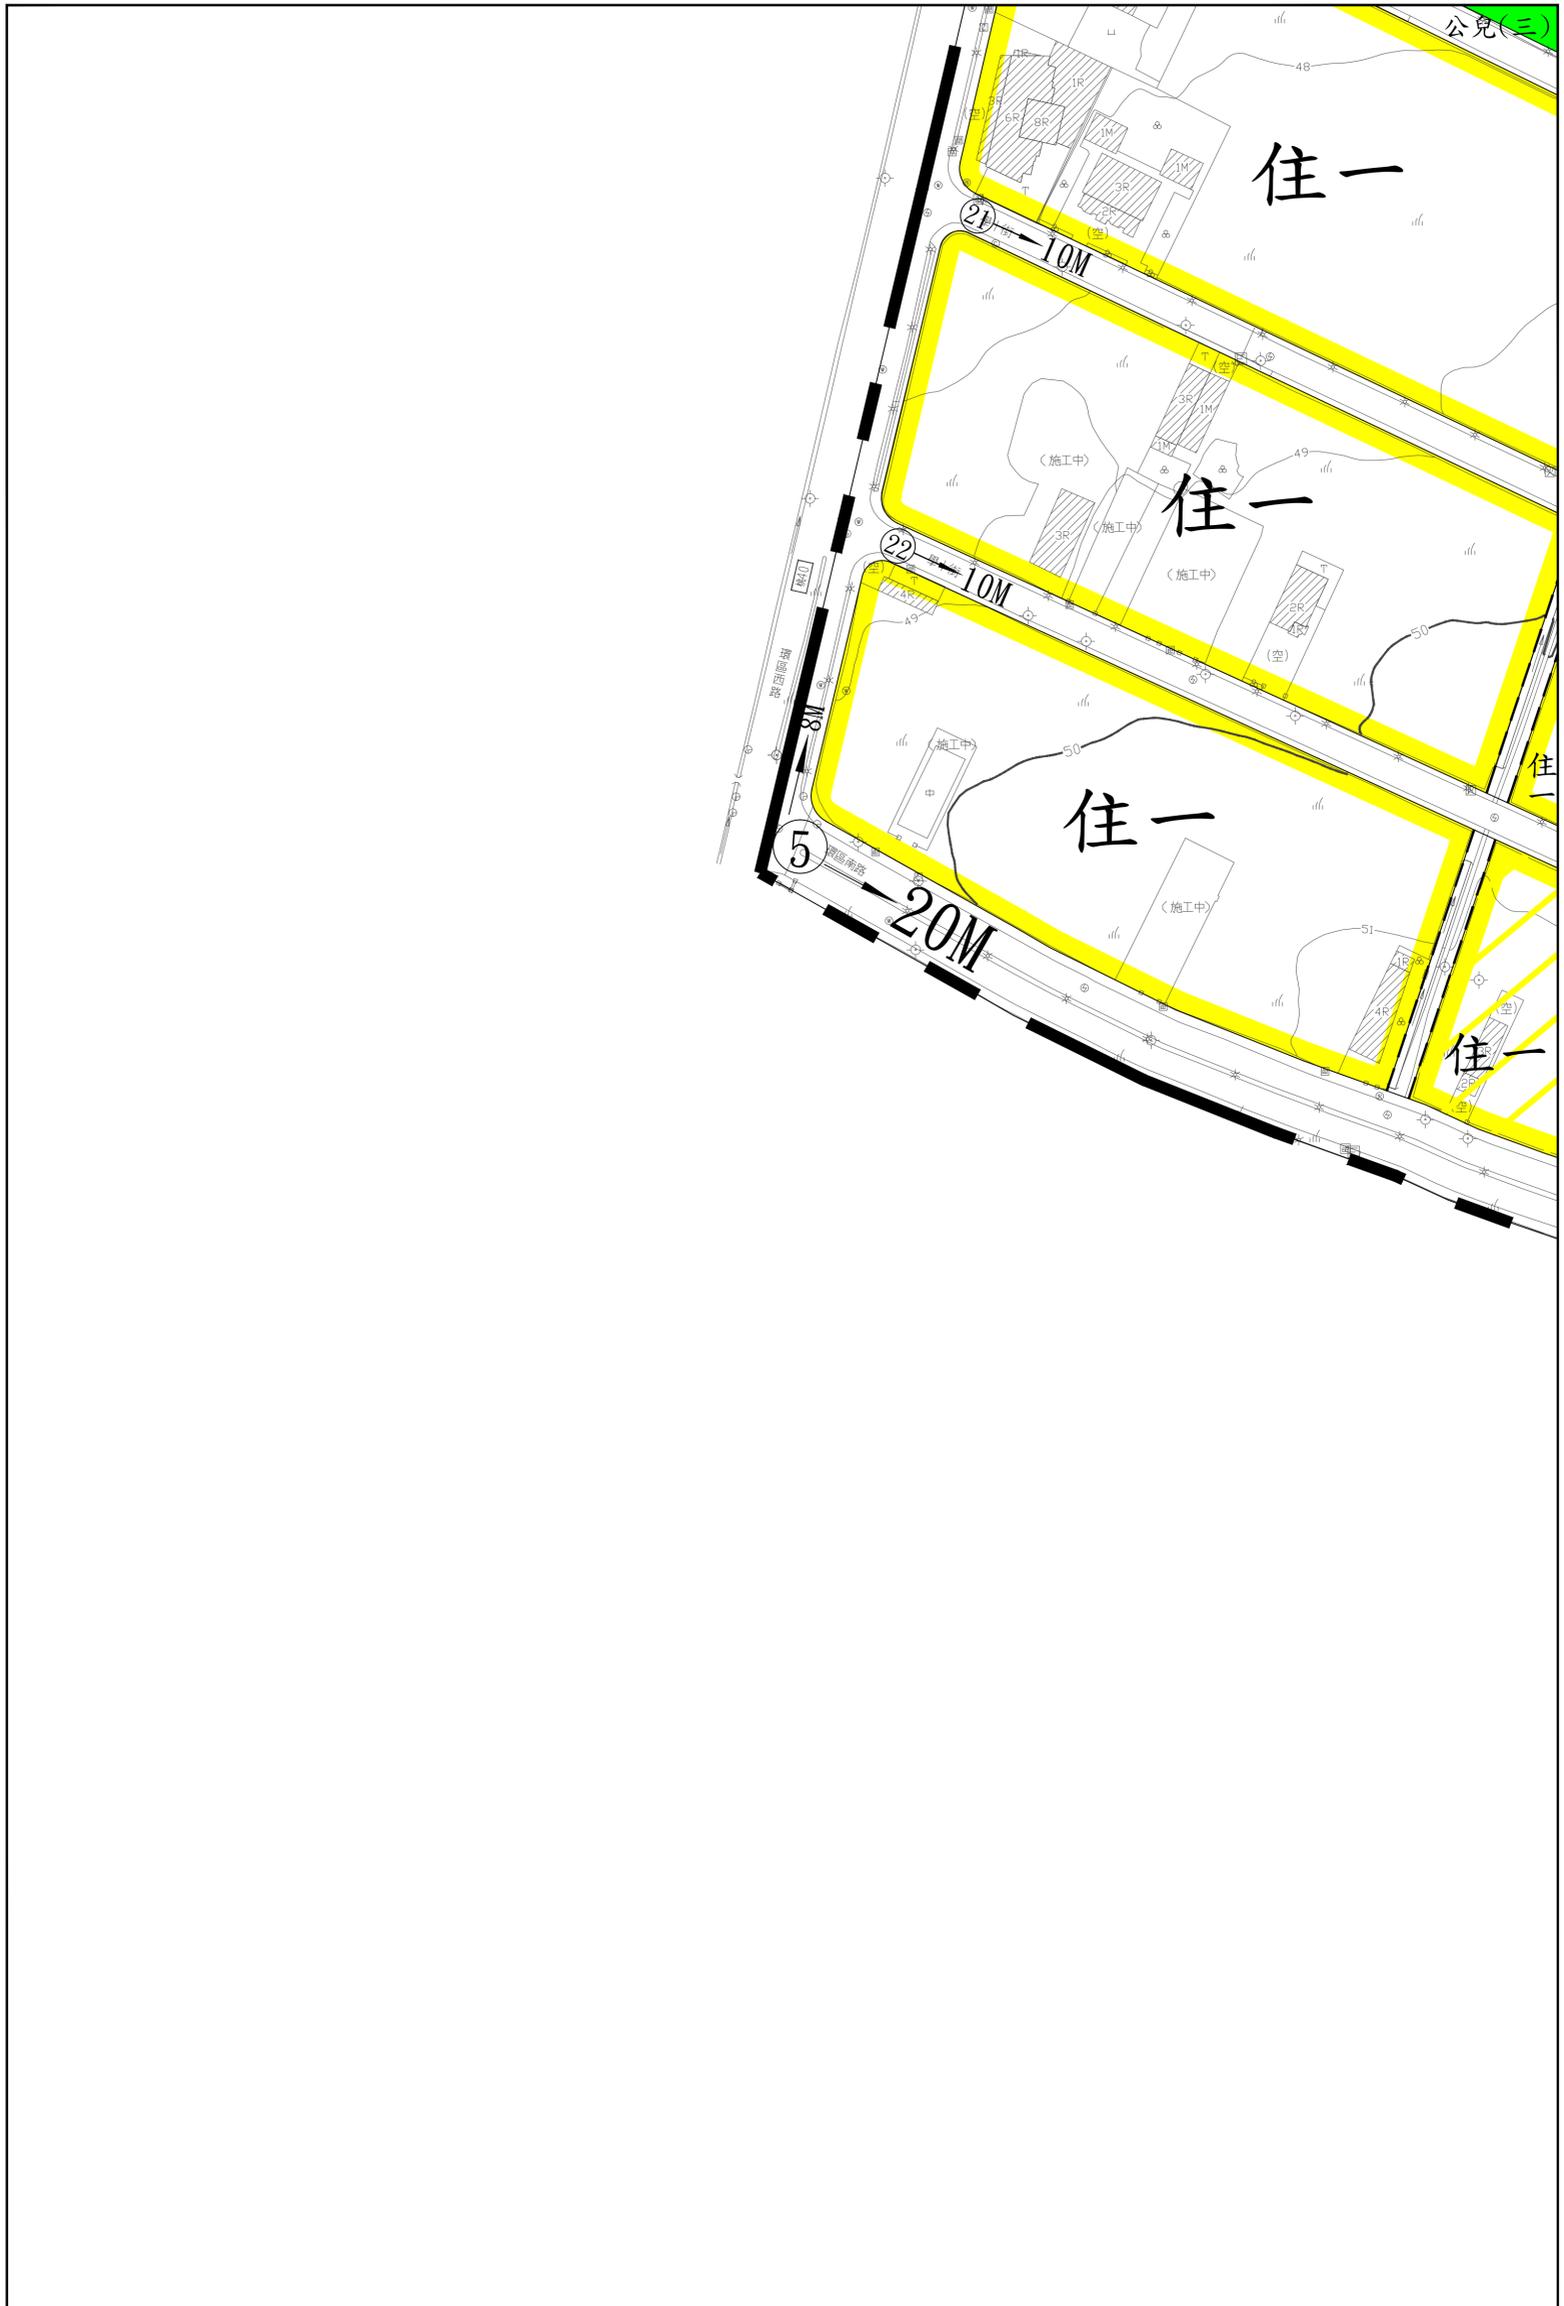


變更桃園航空客運園區(大園南港地區)特定區細部計畫(第一次通盤檢討)圖

9	10	11
14	15	16

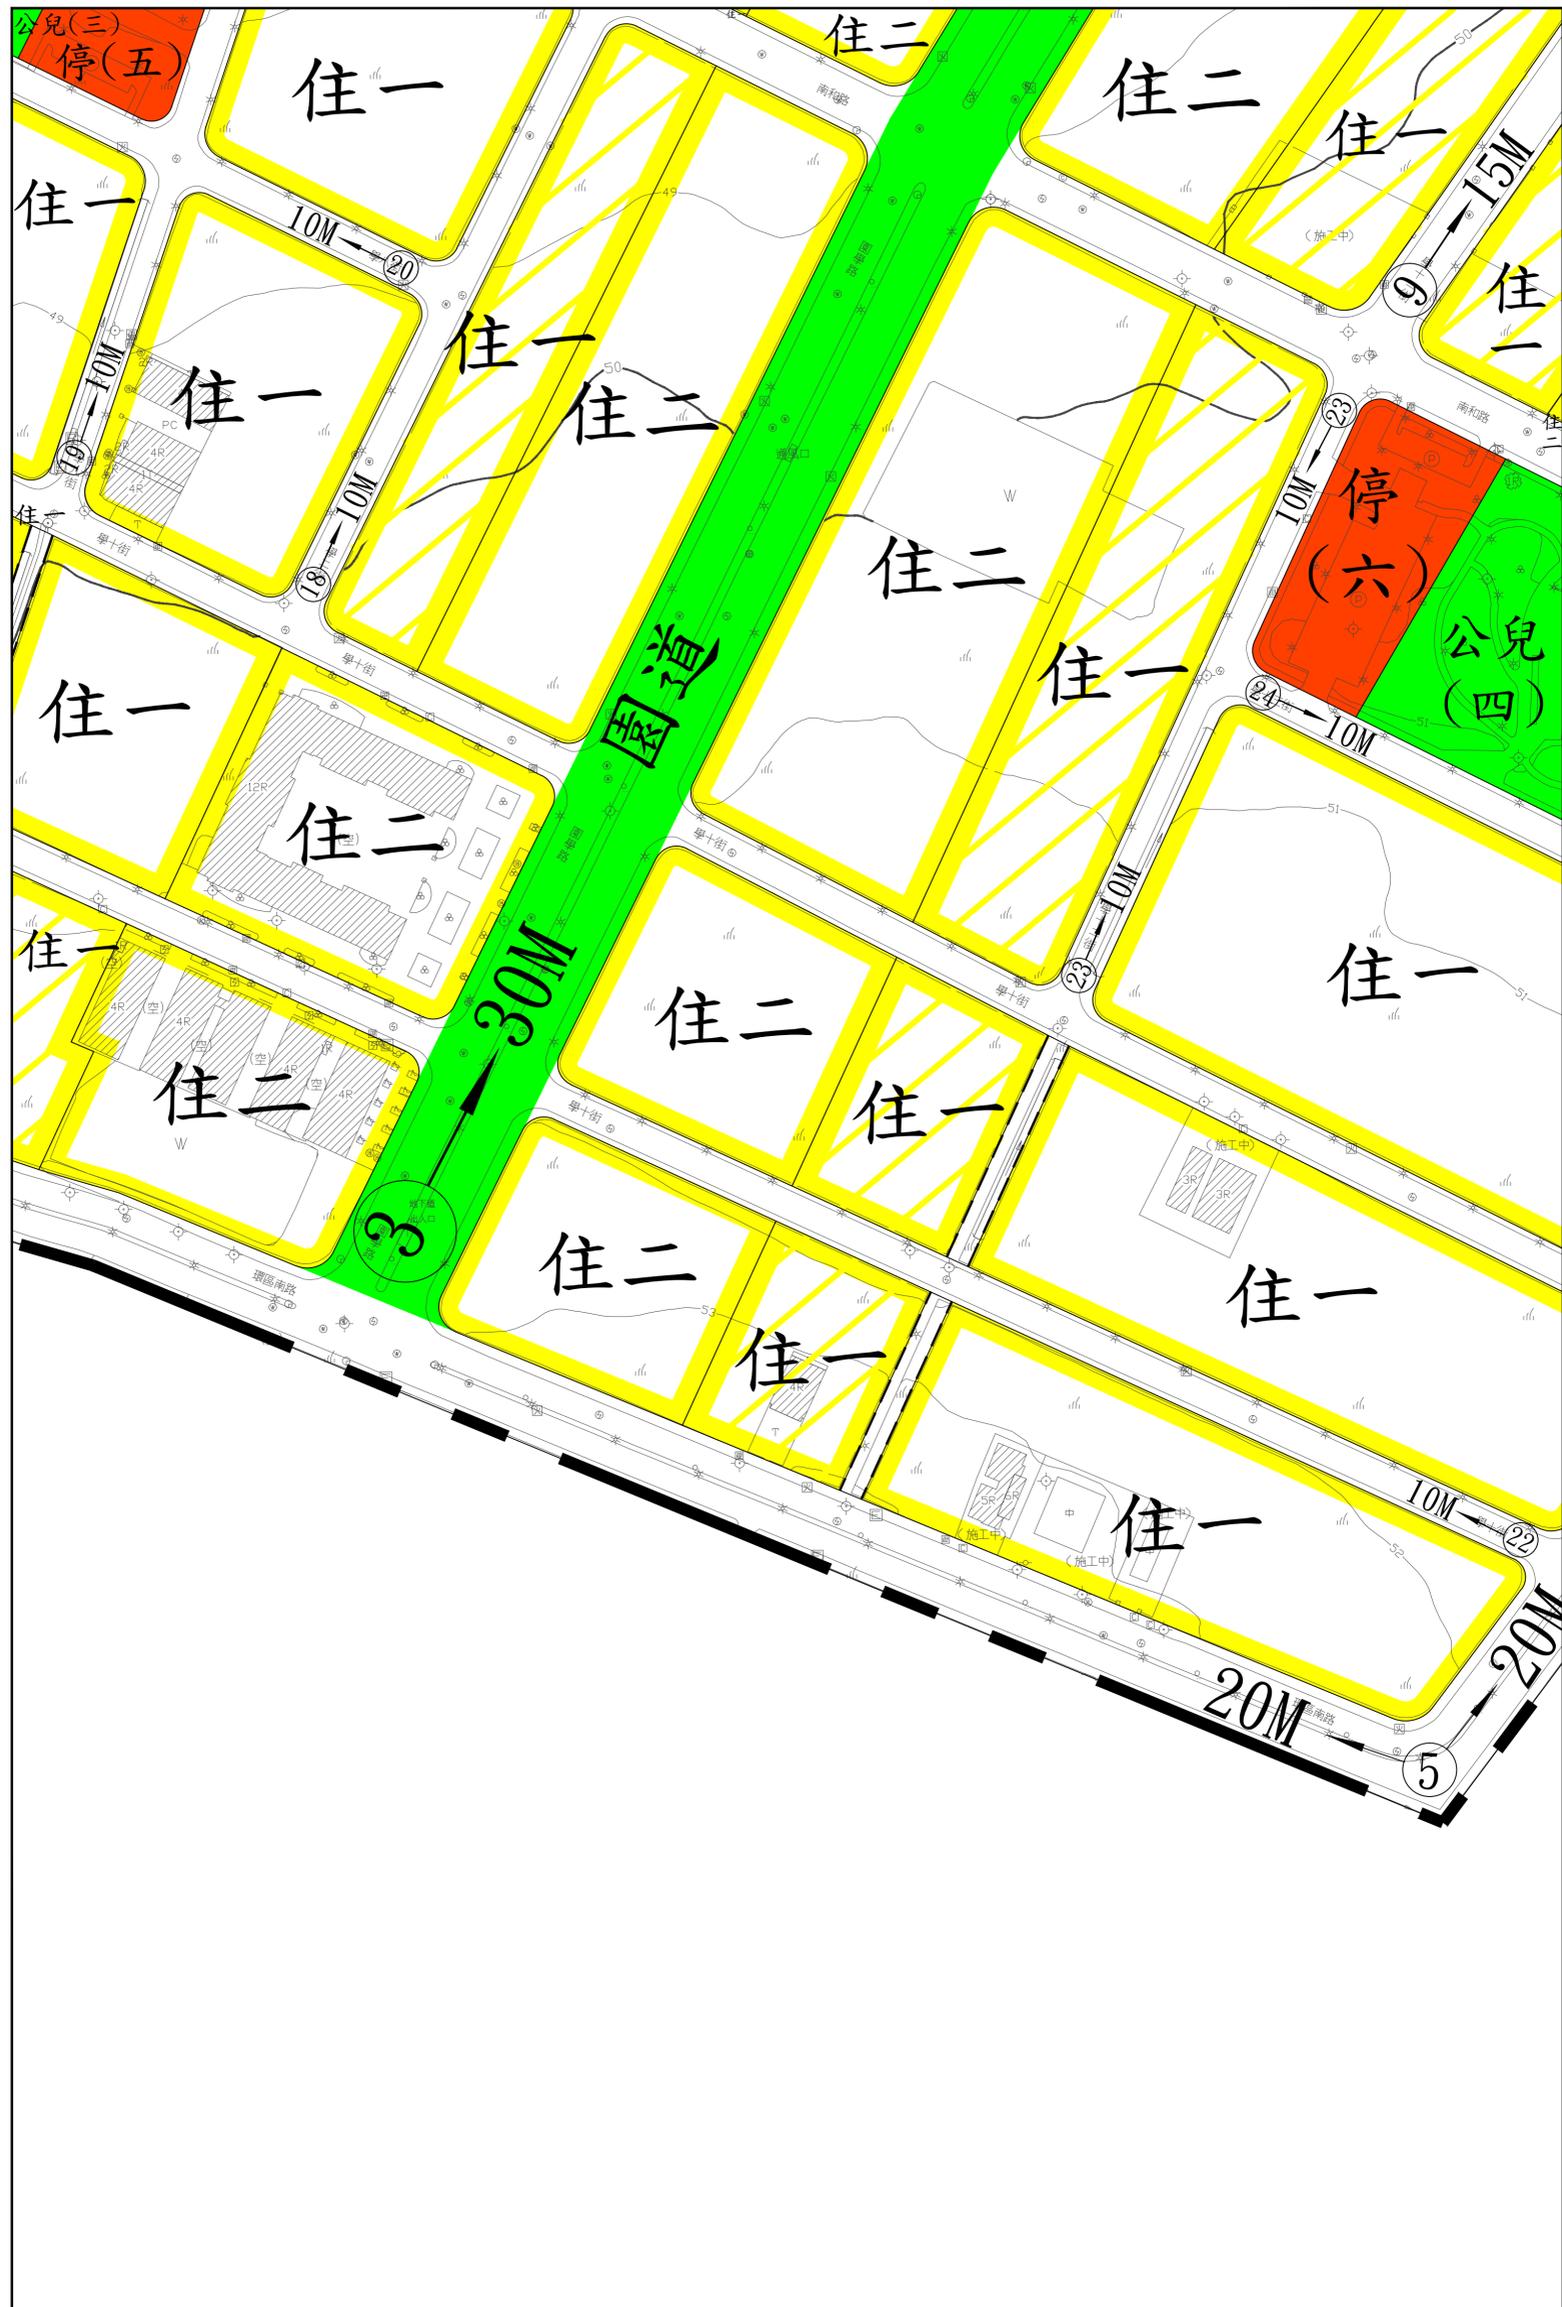

變更桃園航空客運園區(大園南港地區)特定區細部計畫(第一次通盤檢討)圖

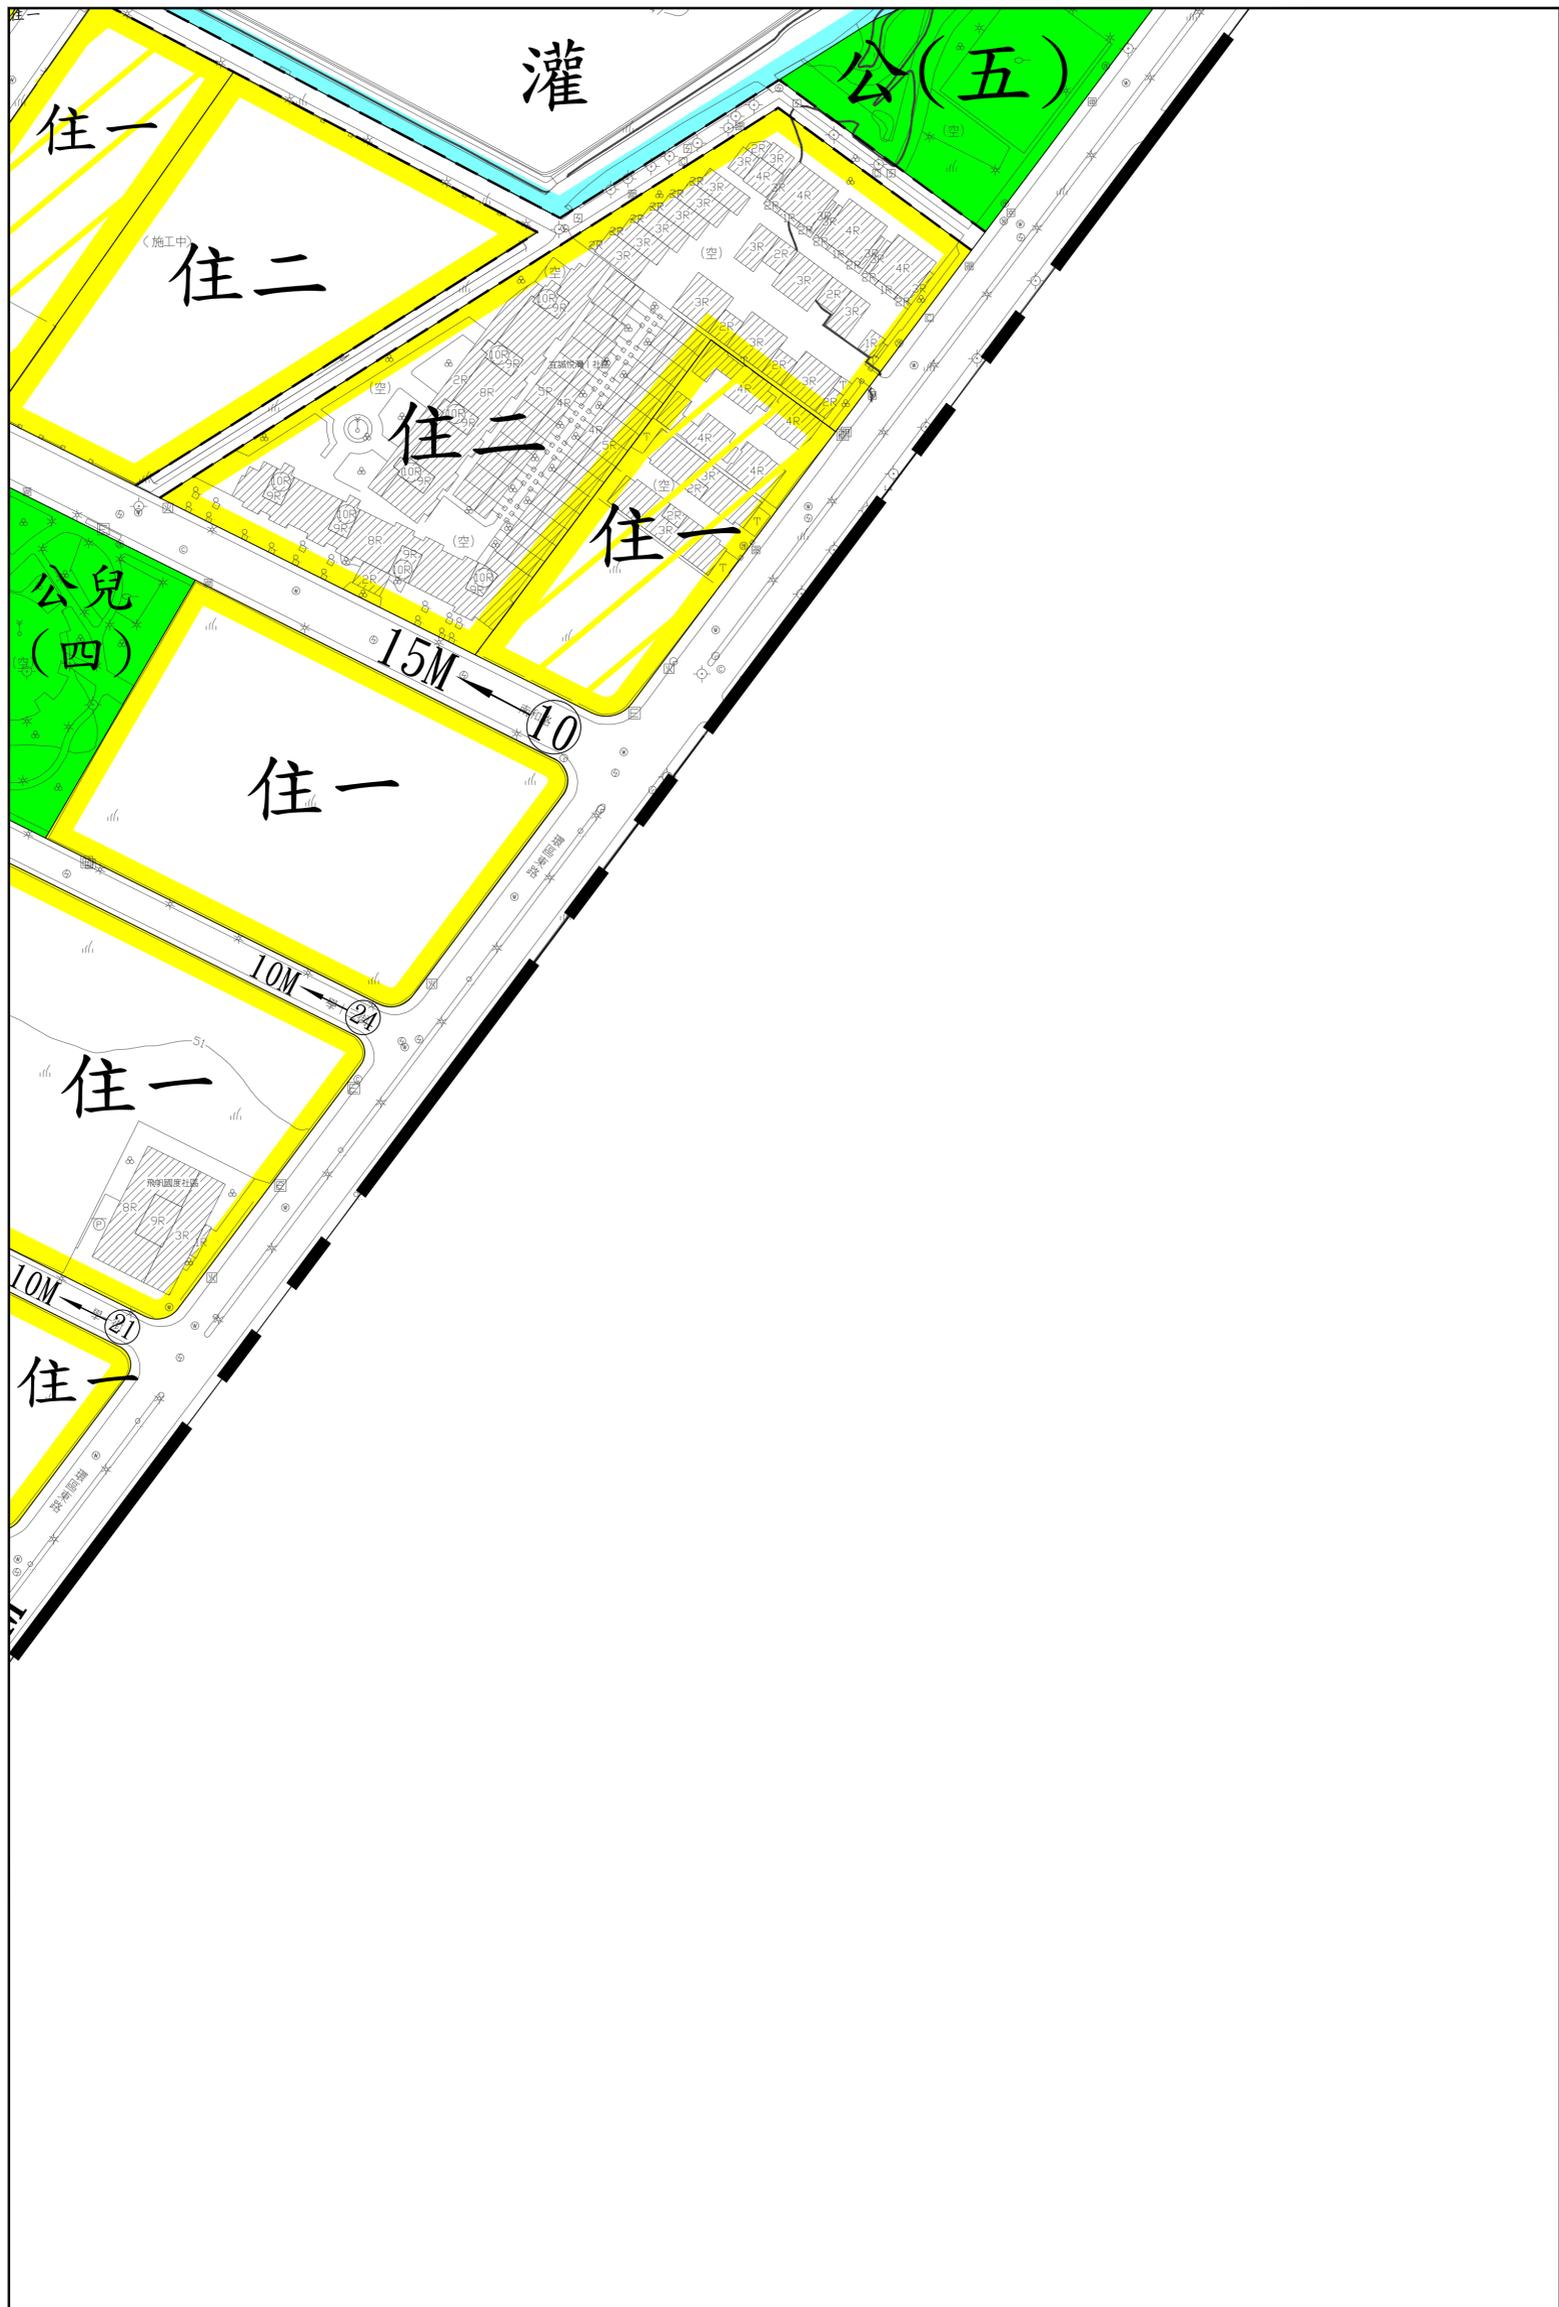

變更桃園航空客運園區(大園南港地區)特定區細部計畫(第一次通盤檢討)圖