


變更八德(大湳地區)都市計畫(污水處理廠用地為公園用地)案計畫圖

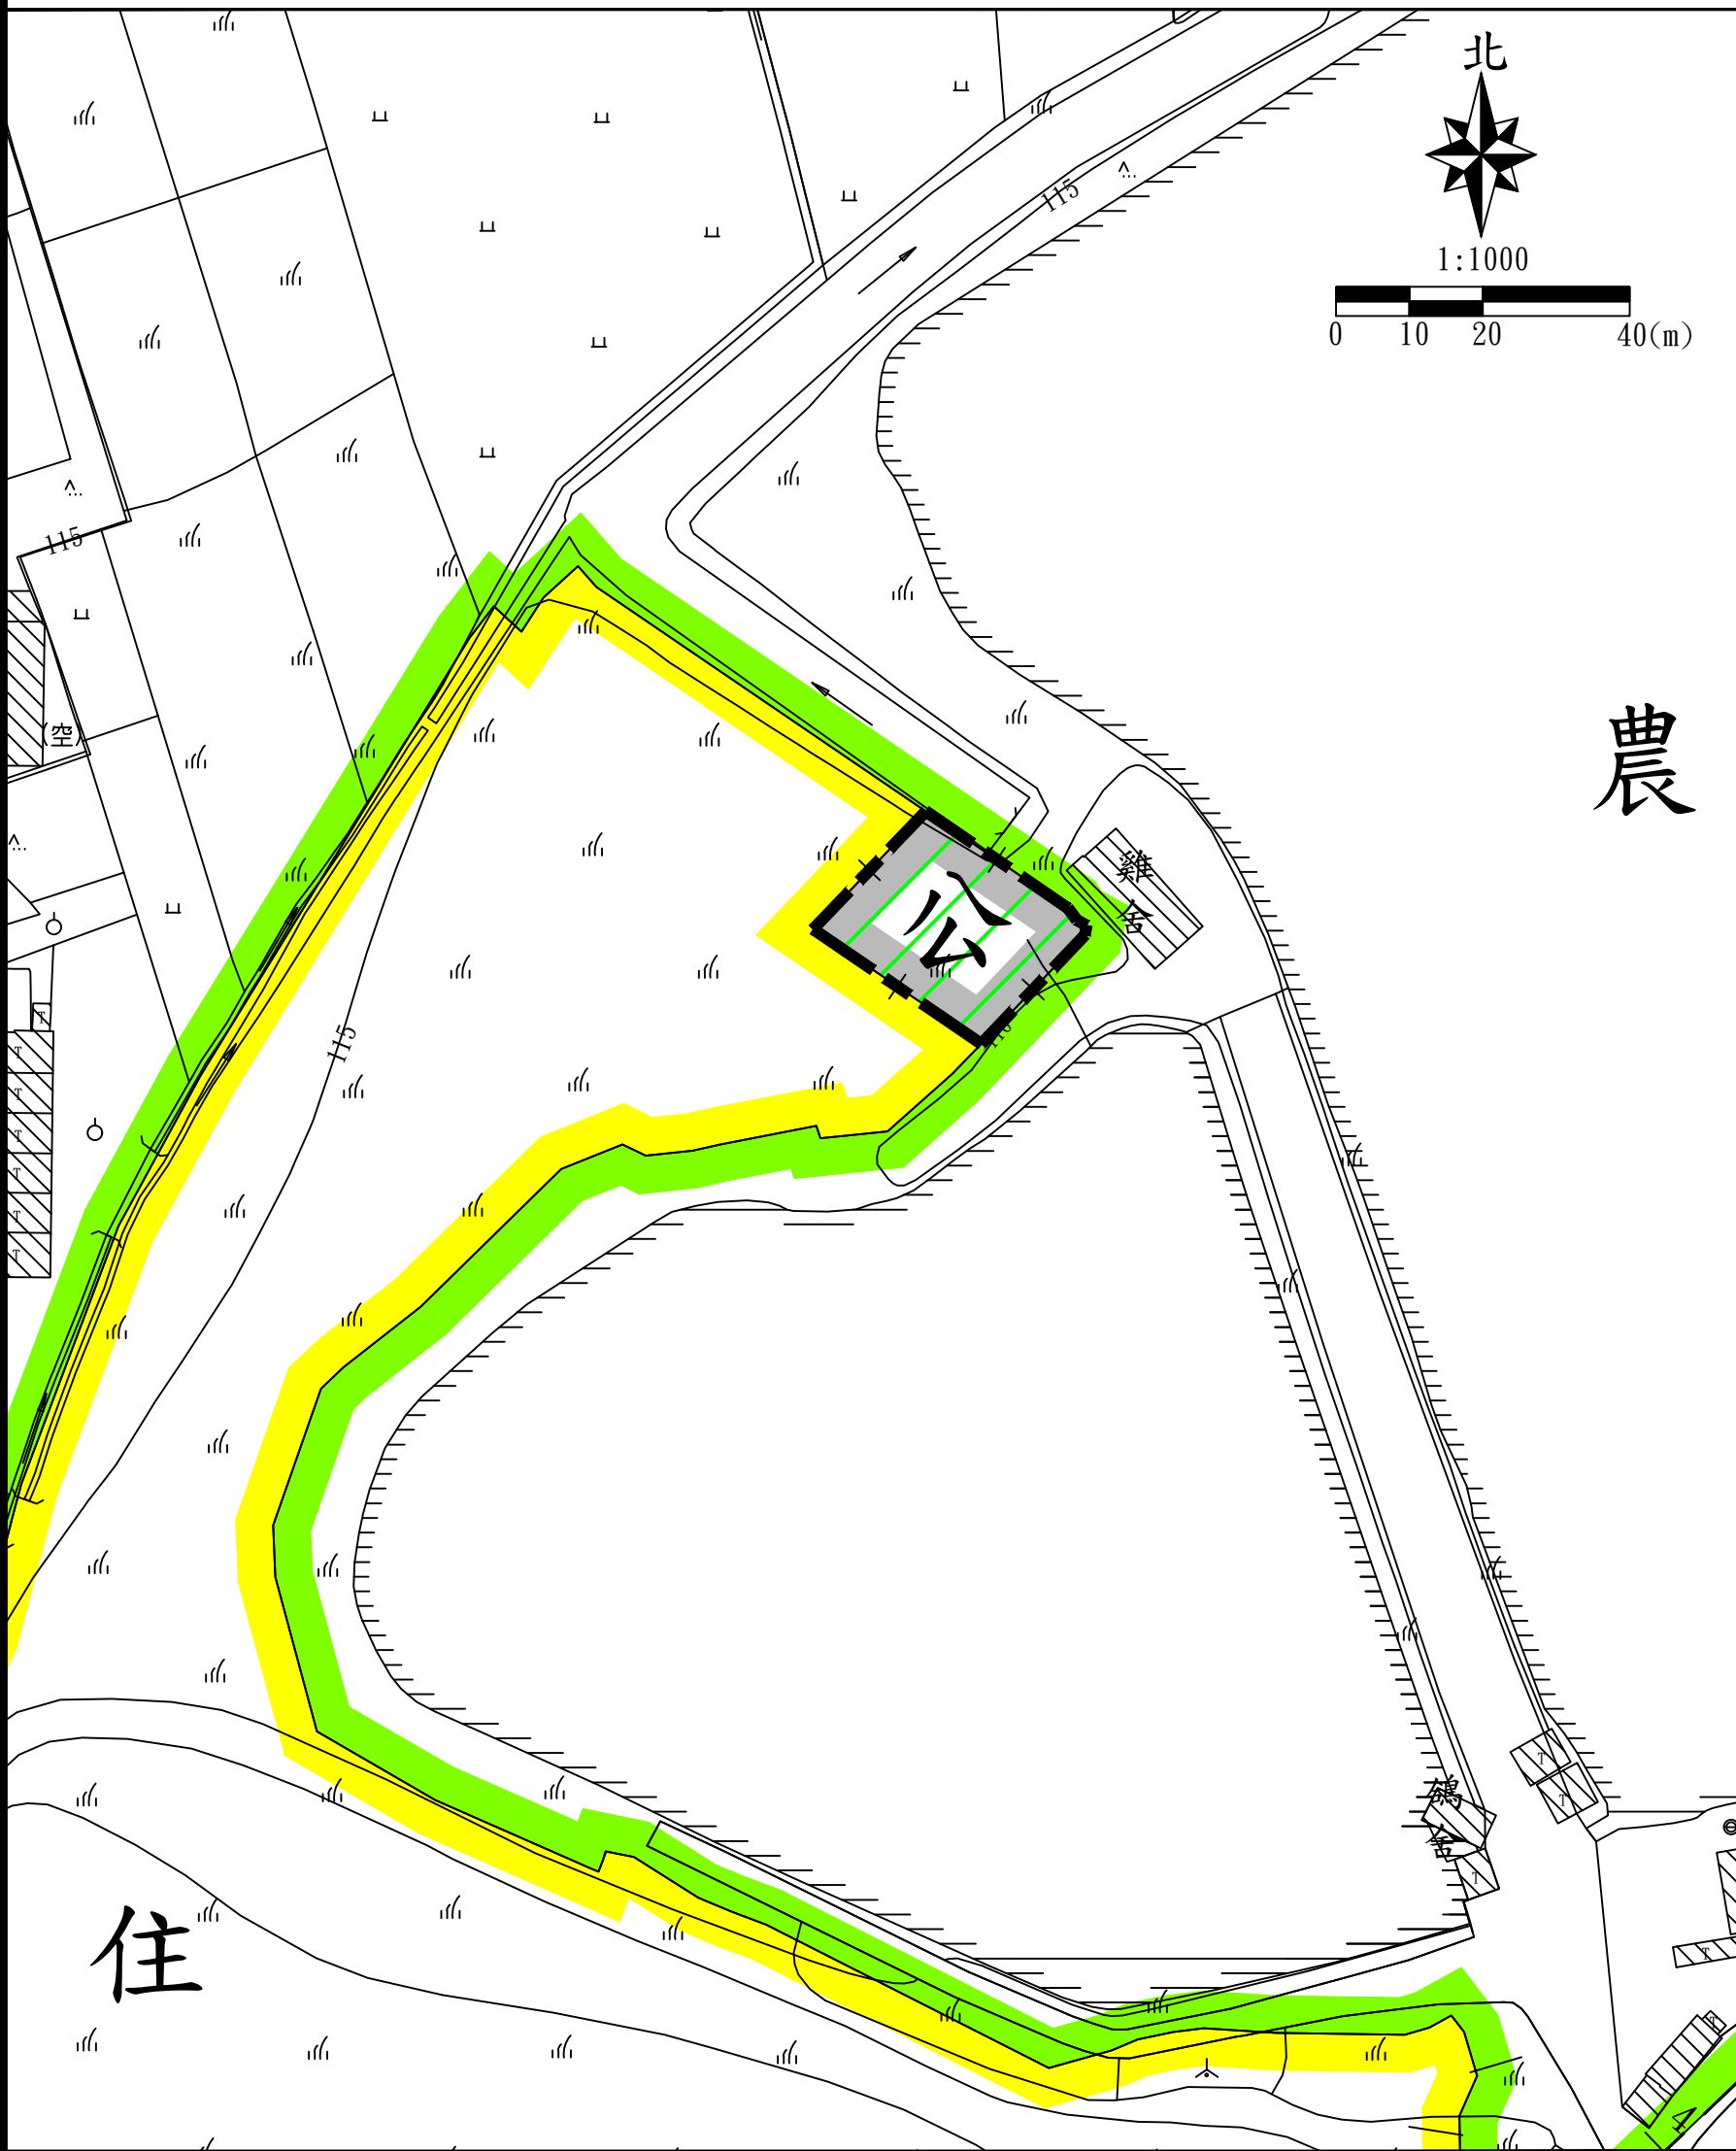

圖例

住 住宅區

農 農業區

—+— 計畫範圍

變更圖例

公 變更污水處理廠用地為公園用地