


變更八德(大湳地區)都市計畫(部分農業區為住宅區、道路用地及污水處理廠用地)細部計畫
(污水處理廠用地為公園用地)案計畫圖

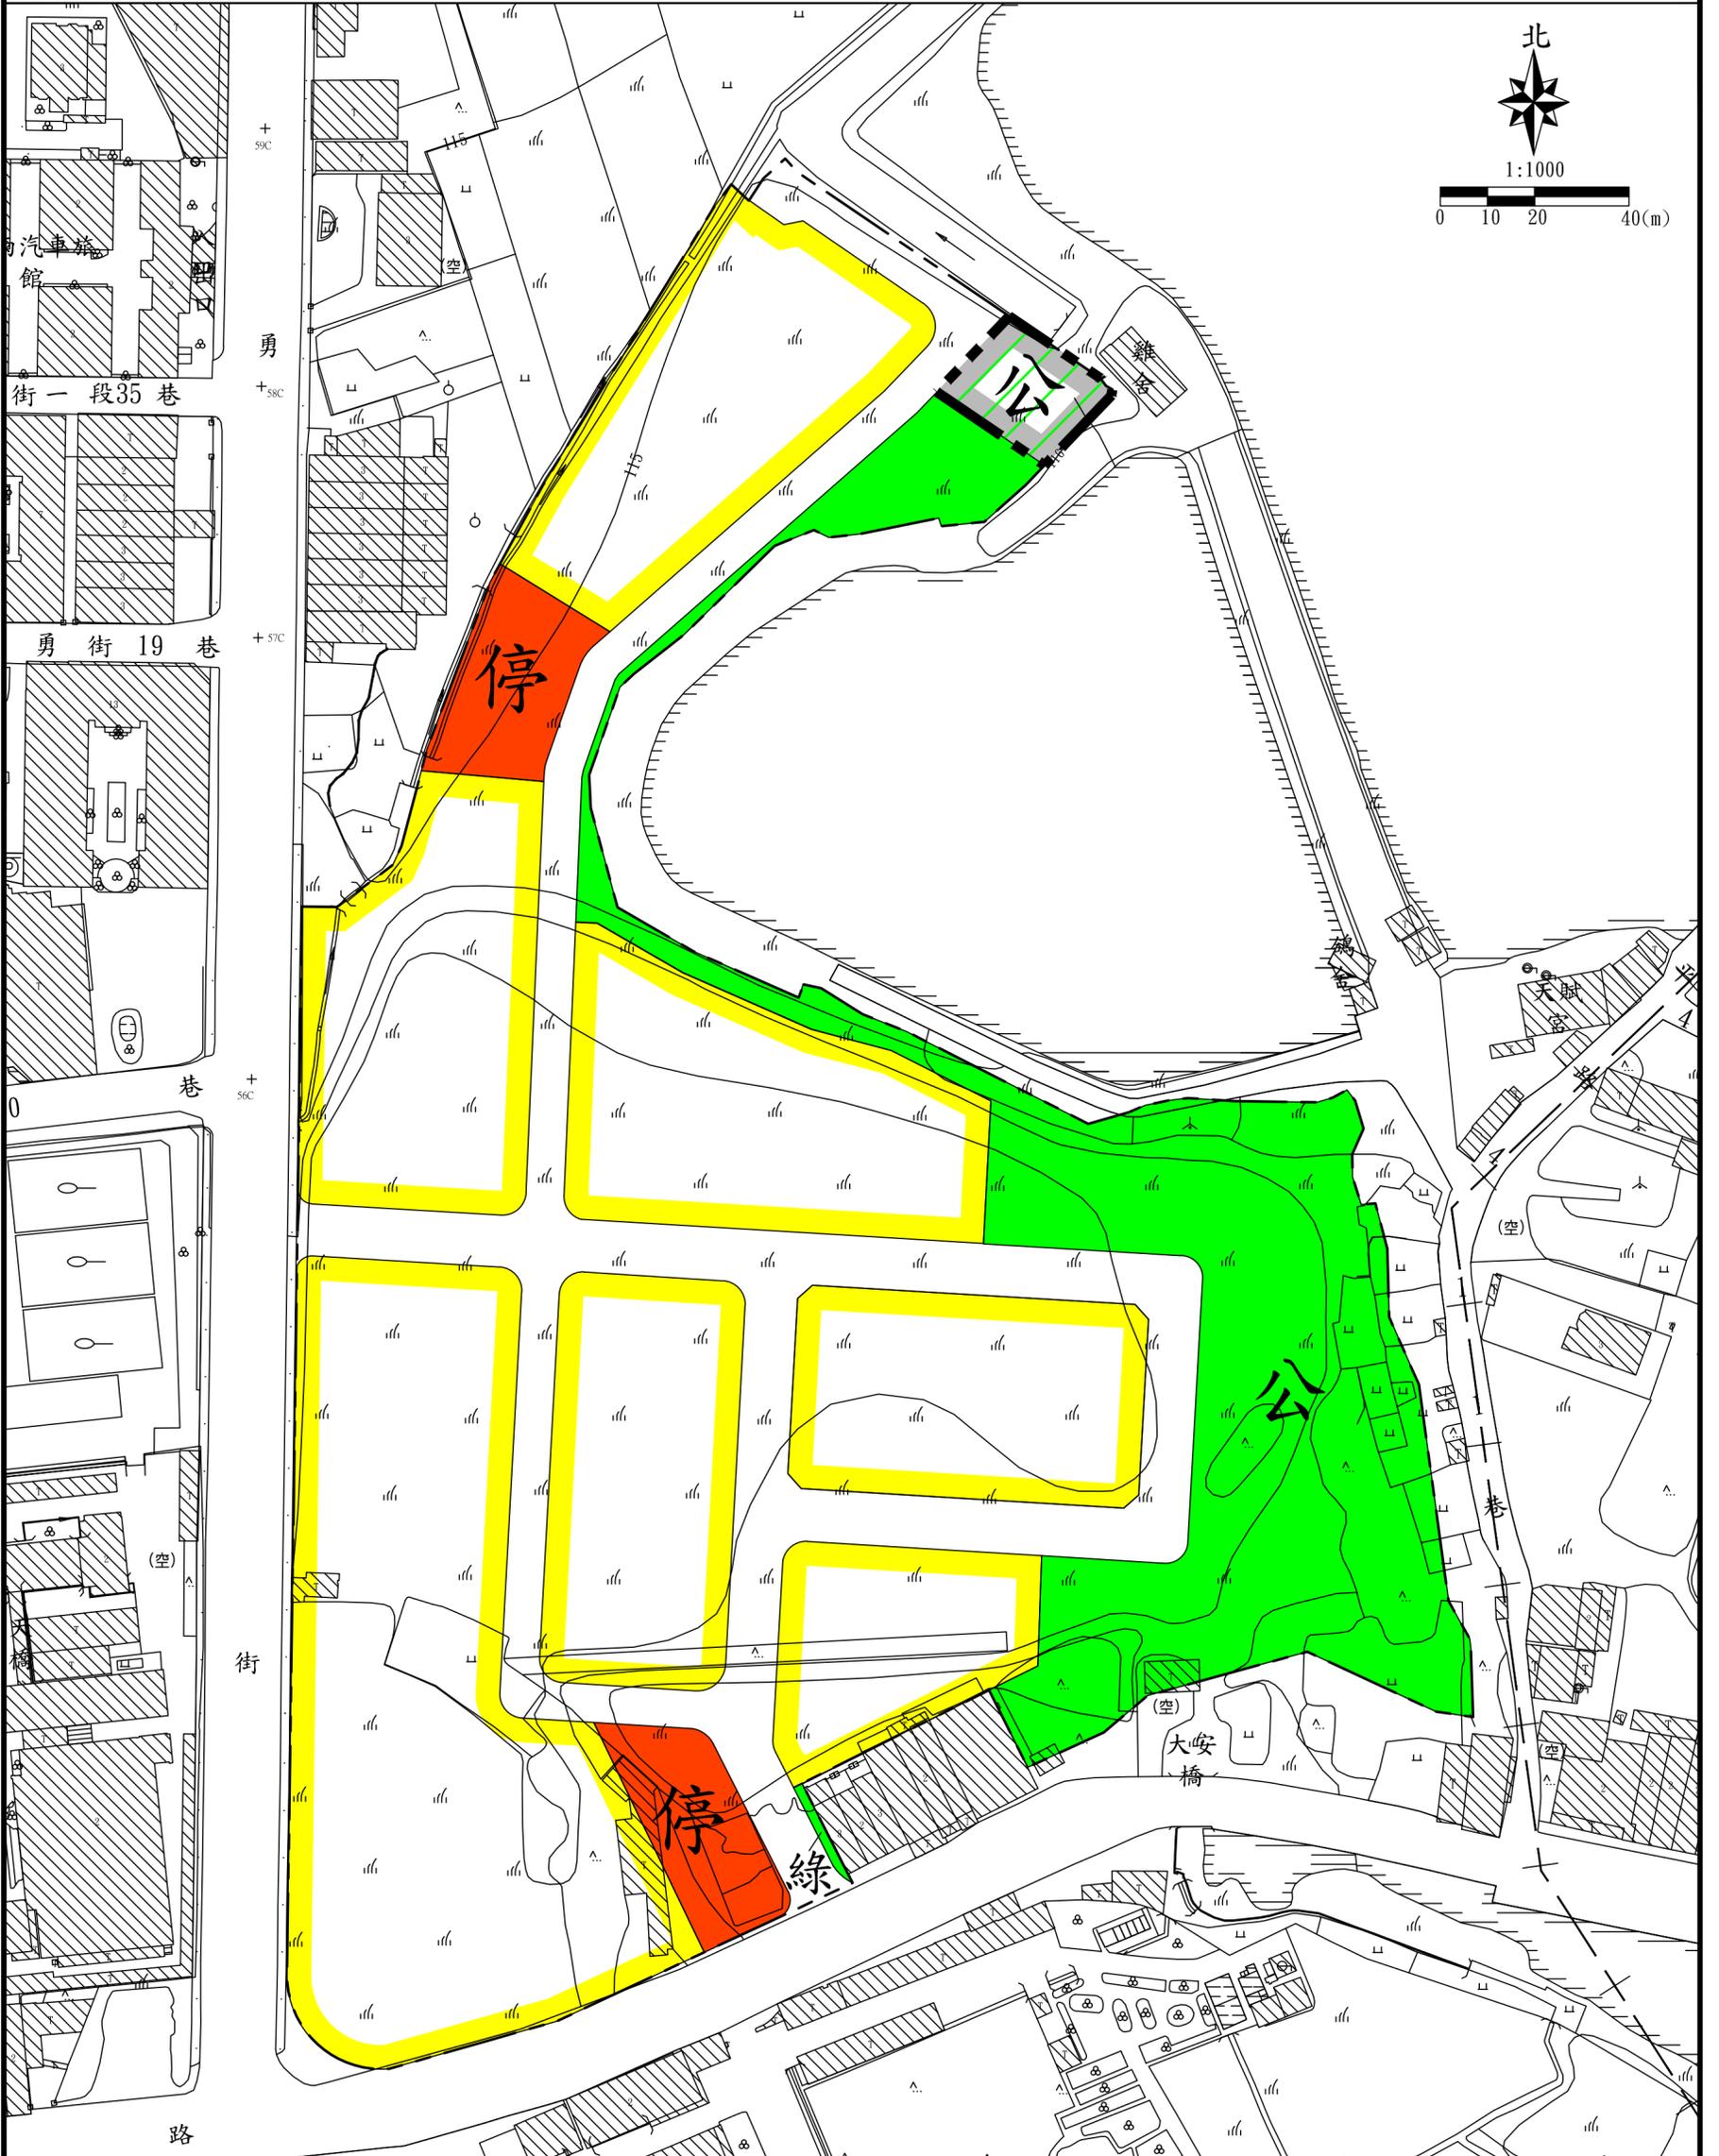

圖例

- 住 住宅區
- 公 公園用地
- 綠 綠地用地

變更圖例

- 停 停車場用地
- 道路用地
- 計畫範圍線
- 本計畫變更範圍線
- 公 變更污水處理廠用地為公園用地